


**KORIDOR  
UTILITI**  
DARUL RIDZUAN



**PROJEK PENYEDIAAN POINT OF PRESENCE (POP) FASA 2  
HAB INFRASTRUKTUR GENTIAN OPTIK BERHAMPIRAN DENGAN  
SEKOLAH, PREMIS KERAJAAN DAN KOMUNITI SEKITARNYA  
OLEH KEMENTERIAN KOMUNIKASI (ZON UTARA – PERAK &  
KEDAH) SERAHAN DOKUMEN LENGKAP BAGI PERMOHONAN  
KELULUSAN IZIN LALU (ABA6047–SEKOLAH KEBANGSAAN  
BUKIT BERTAM)**

**PELAN IZIN LALU**

**NO FAIL RUJUKAN  
KUDR/KACP/A/11/24/0149**

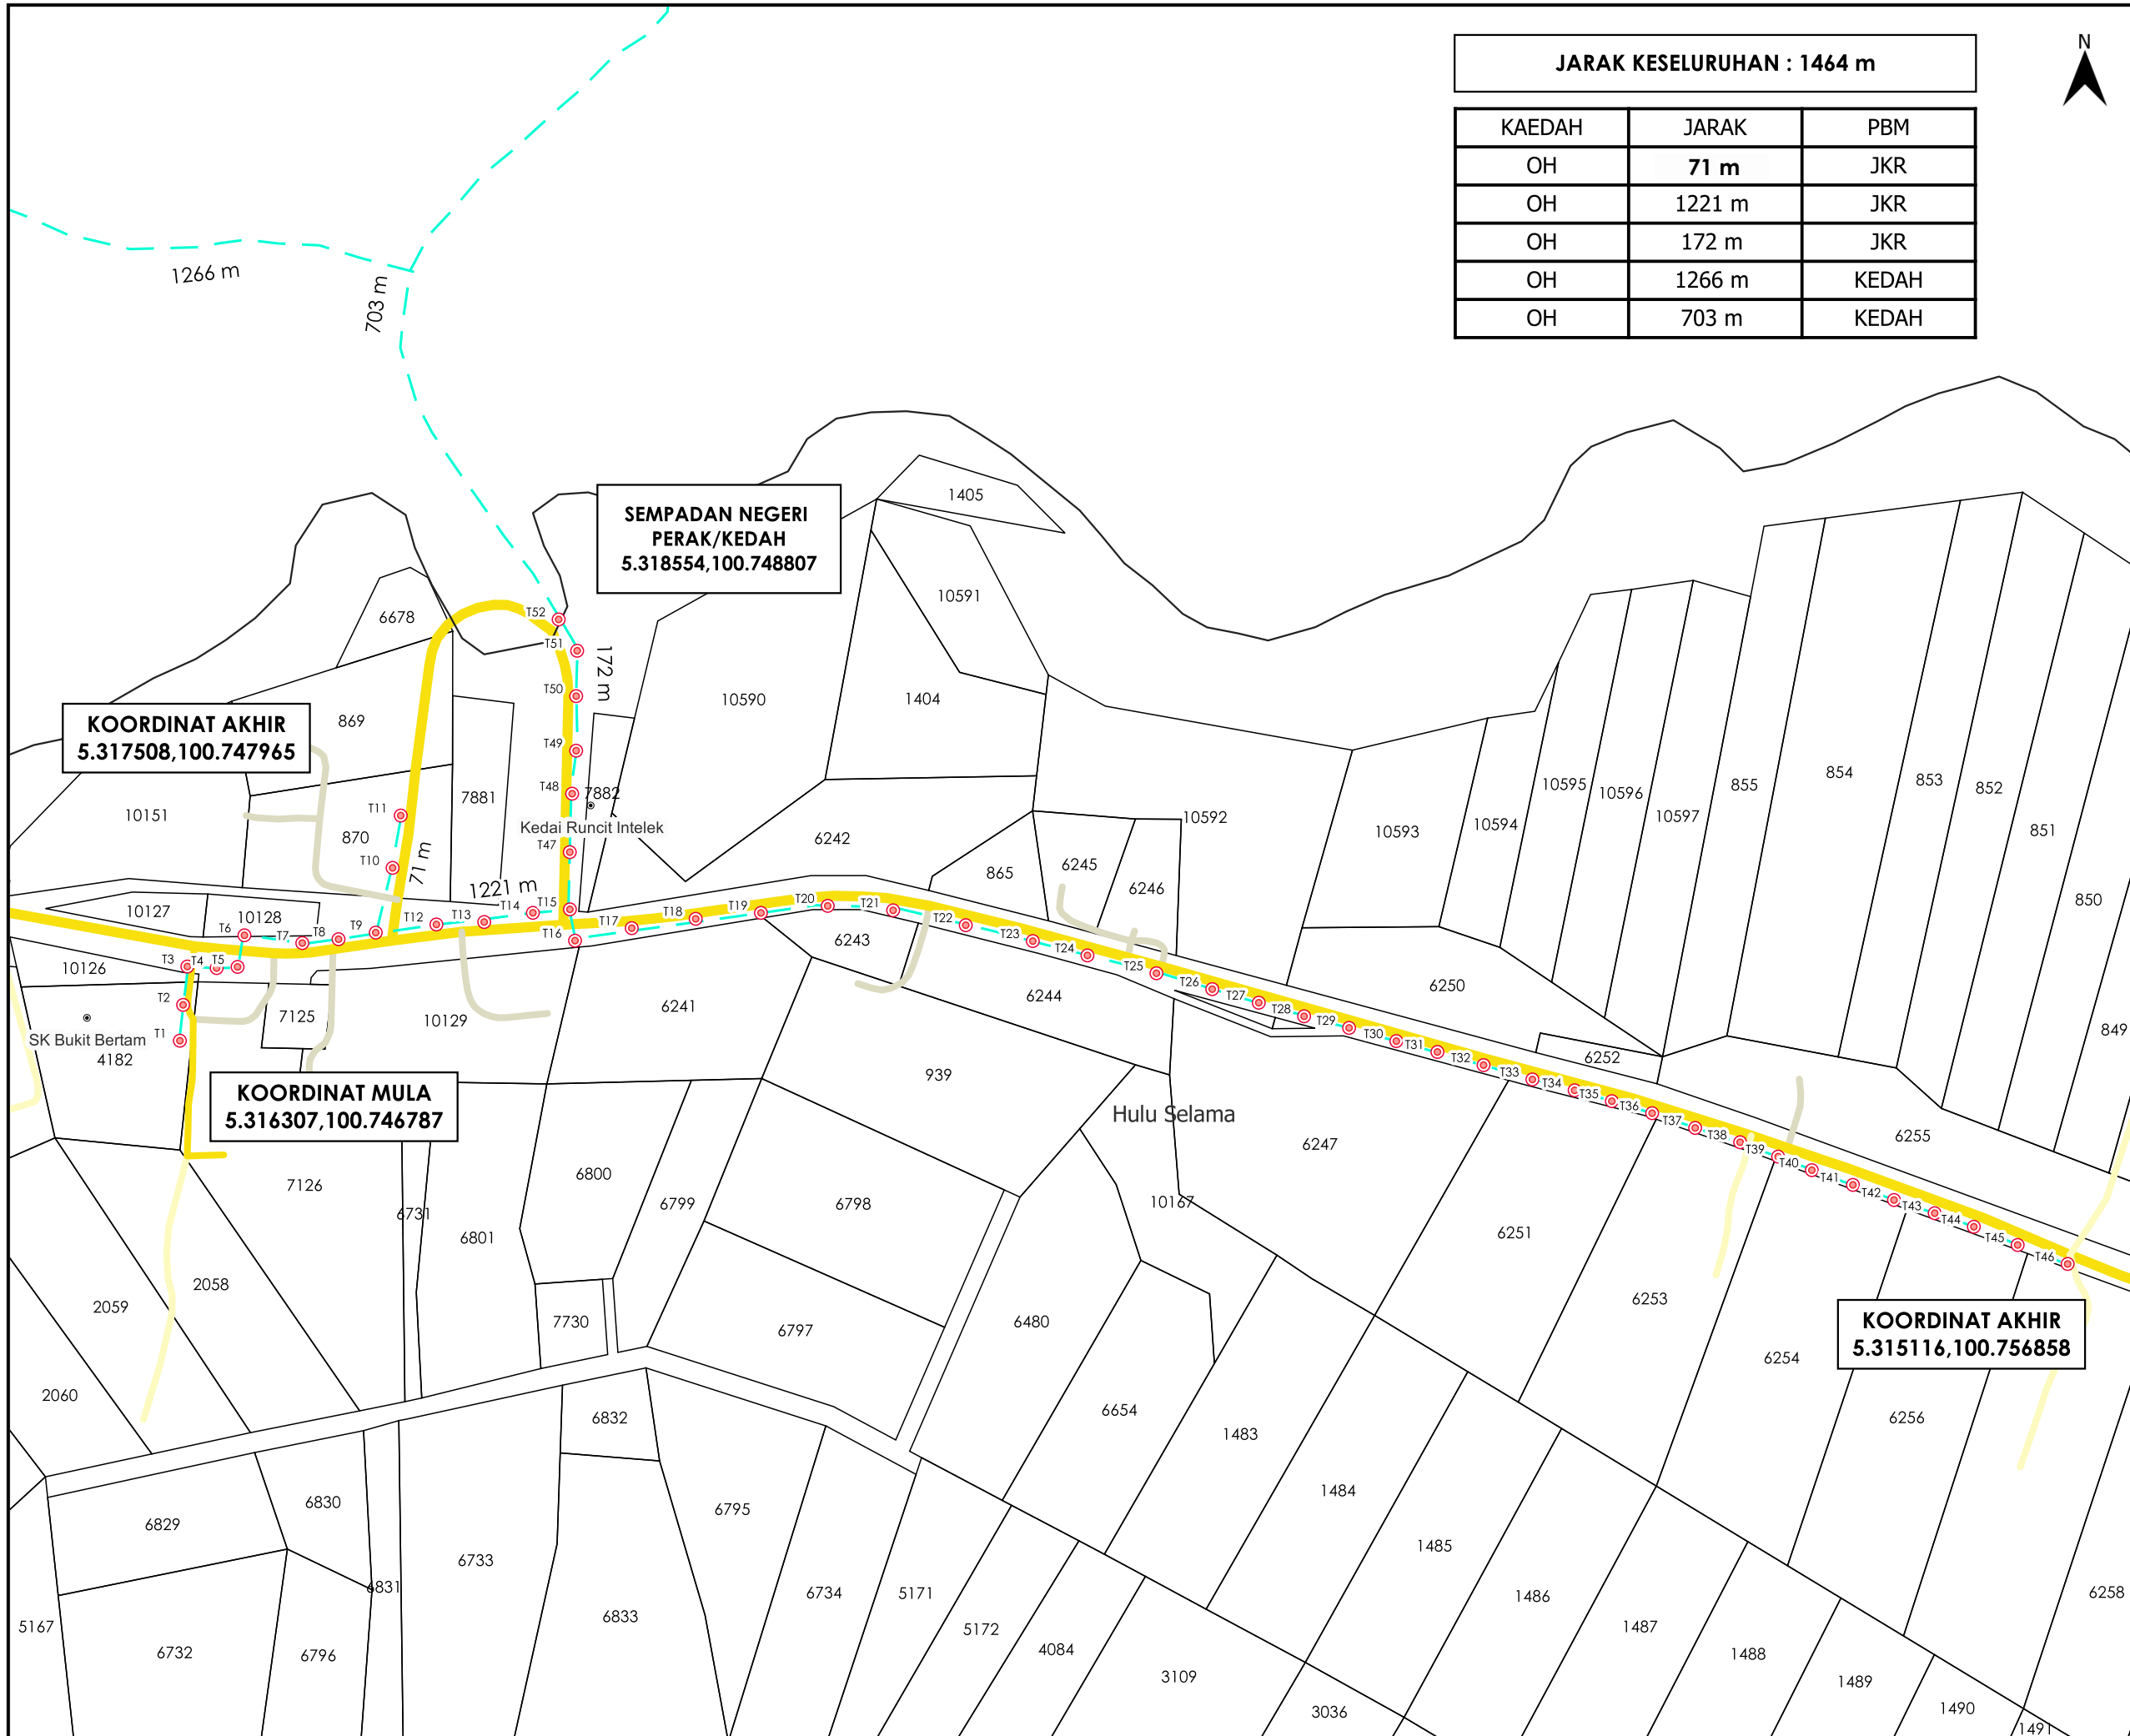

JARAK KESELURUHAN : 1464 m		
KAEDAH	JARAK	PBM
OH	71 m	JKR
OH	1221 m	JKR
OH	172 m	JKR
OH	1266 m	KEDAH
OH	703 m	KEDAH



AGENSI PENYELARAS  
**KORIDOR UTILITI**  
 DARUL RIDZUAN



**TAJUK PERMOHONAN**  
 PROJEK PENYEDIAAN POINT OF PRESENCE (POP) FASA 2 HAB INFRASTRUKTUR GENTIAN OPTIK BERHAMPIRAN DENGAN SEKOLAH, PREMIS KERAJAAN DAN KOMUNITI SEKITARNYA OLEH KEMENTERIAN KOMUNIKASI (ZON UTARA - PERAK & KEDAH) SERAHAN DOKUMEN LENGKAP BAGI PERMOHONAN KELULUSAN

**PETUNJUK**

	JALAN JKR
	JALAN PBT
	JALAN PERSENDIRIAN
	KABEL FIBRE OPTIK
	TIANG CADANGAN

**PIHAK BERKUASA MELULUS**  
**JKR LARUT MATANG & SELAMA**

**PENYEDIA UTILITI**

JENIS PELAN	PELAN IZIN LALU
PELUKIS PELAN	NURUL ASHIKEEN
TARIKH DIKELUARKAN	2024-11-23
MUKA SURAT	1/1
NO FAIL RUJUKAN	PINDAAN
KUDR/KACP/A/11/24/0149	<b>00</b>

\*PENGUKURAN BERDASARKAN JARAK SATELIT