

**KORIDOR  
UTILITI**  
DARUL RIDZUAN



**PROJEK PENYEDIAAN POINT OF PRESENCE (POP) FASA 2 HAB  
INFRASTUKTUR GENTIAN OPTIK BERHAMPIRAN DENGAN  
SEKOLAH, PREMIS KERAJAAN DAN KOMUNITI SEKITARNYA  
OLEH KEMENTERIAN KOMUNIKASI (ZON UTARA – PERAK &  
KEDAH) SERAHAN DOKUMEN LENGKAP BAGI PERMOHONAN  
KELULUSAN IZIN LALU (ABA6047–SEKOLAH KEBANGSAAN  
BUKIT BERTAM)**

**PELAN IZIN LALU**

**NO FAIL RUJUKAN  
KUDR/KACP/A/11/24/0149**



**TAJUK PERMOHONAN**  
PROJEK PENYEDIAAN POINT OF PRESENCE (POP) FASA 2 HAB INFRASTRUKTUR GENTIAN OPTIK BERHAMPIRAN DENGAN SEKOLAH, PREMIS KERAJAAN DAN KOMUNITI SEKITARNYA OLEH KEMENTERIAN KOMUNIKASI (ZON UTARA - PERAK & KEDAH) SERAHAN DOKUMEN LENGKAP BAGI PERMOHONAN KELULUSAN IZIN LALU (ABA6047-SEKOLAH KEBANGSAAN BUKIT BERTAM)

**PETUNJUK**

- JALAN JKR
- JALAN PBT
- JALAN PERSENDIRIAN
- KABEL FIBRE OPTIK
- TIANG CADANGAN


**PIHAK BERKUASA MELULUS**

**JKR LARUT MATANG & SELAMA**

**PENYEDIA UTILITI**

**APEX COMMUNICATIONS SDN BHD**

JENIS PELAN	PELAN IZIN LALU
PELUKIS PELAN	NURUL ASHIKEEN
TARIKH DIKELUARKAN	2025-01-27
MUKA SURAT	1/1
NO FAIL RUJUKAN	PINDAAN
KUDR/KACP/A/11/24/0149	<b>01</b>

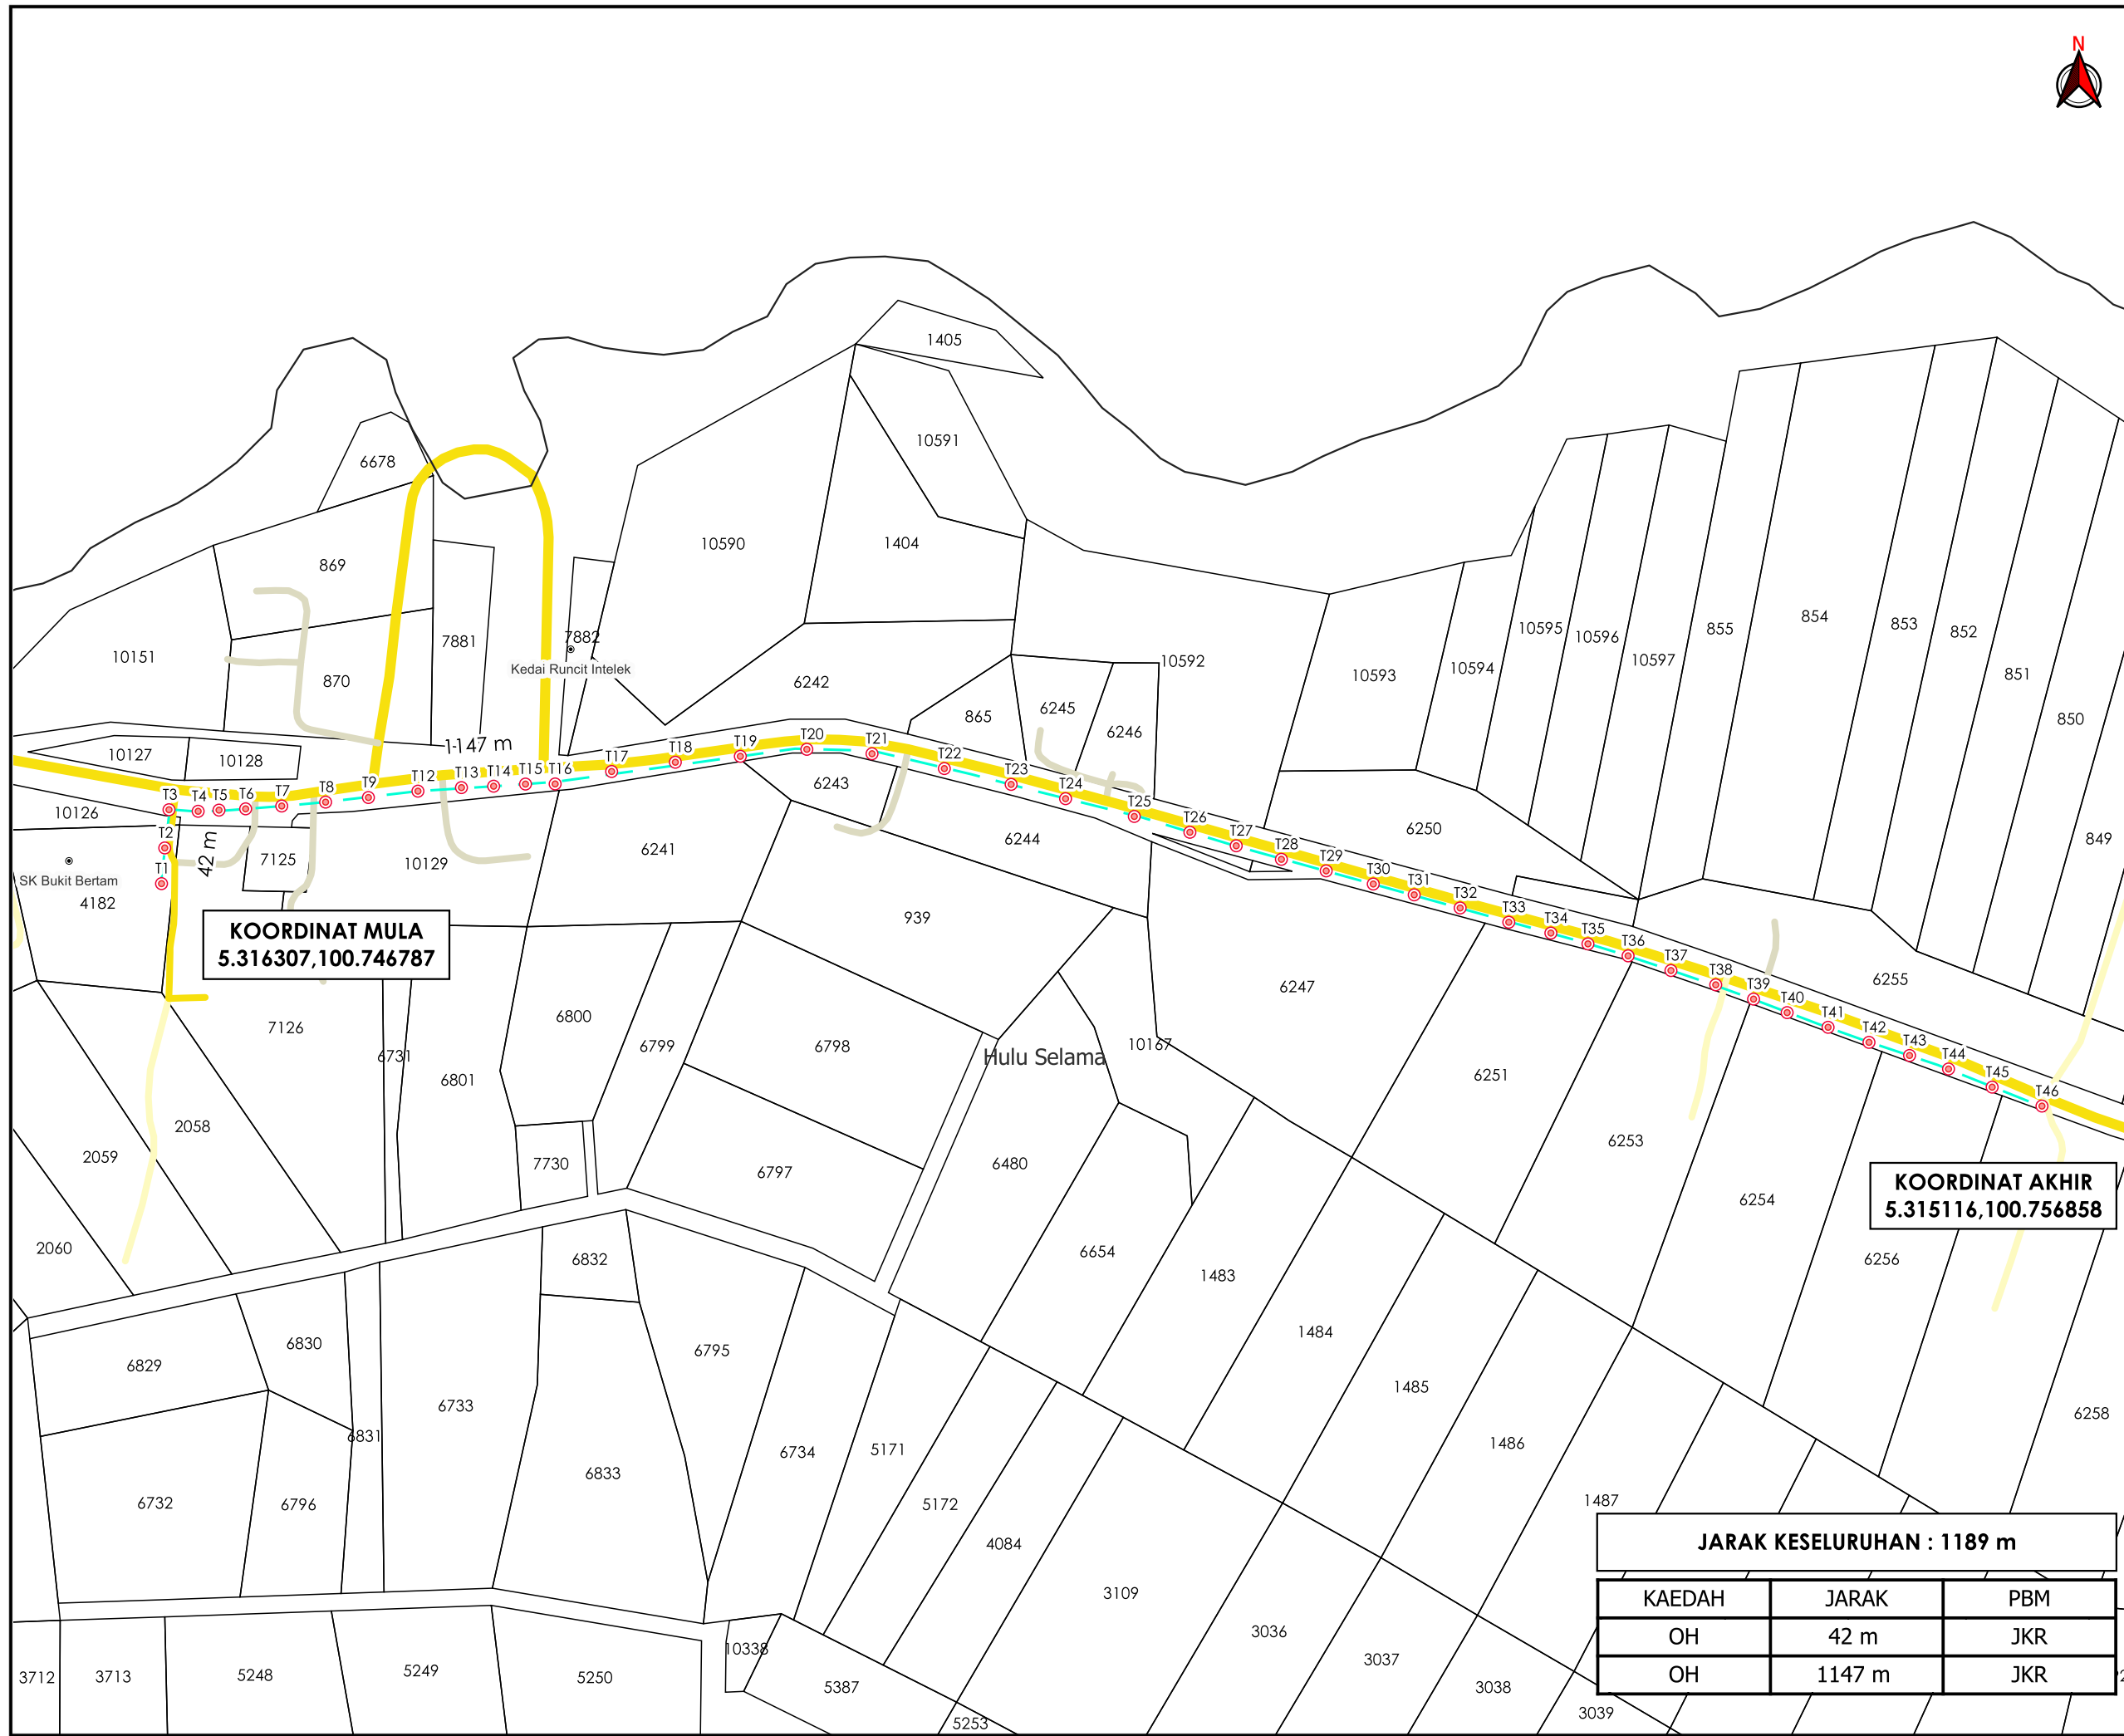

**KOORDINAT MULA**  
5.316307,100.746787

**KOORDINAT AKHIR**  
5.315116,100.756858

**JARAK KESELURUHAN : 1189 m**

KAEDAH	JARAK	PBM
OH	42 m	JKR
OH	1147 m	JKR

\*PENGUKURAN BERDASARKAN JARAK SATELIT