

**KORIDOR
UTILITI**
DARUL RIDZUAN




**TENAGA
NASIONAL**

**PERMOHONAN BEKALAN ELEKTRIK KE CADANGAN
MEMBINA SEBELAS UNIT KEDAI/PEJABAT DUA TINGKAT, PLOT
1-11, DI ATAS SEBAHAGIAN LOT PT 270151 (LOT 542155),
PSN, DESA RISHAH, MUKIM HULU KINTA, DAERAH KINTA,
PERAK DARUL RIDZUAN UNTUK TETUAN SPECIAL PIXEL SDN
BHD**

PELAN CADANGAN LALUAN

**NO FAIL RUJUKAN
KUDR/TNBB/B/07/24/0011**

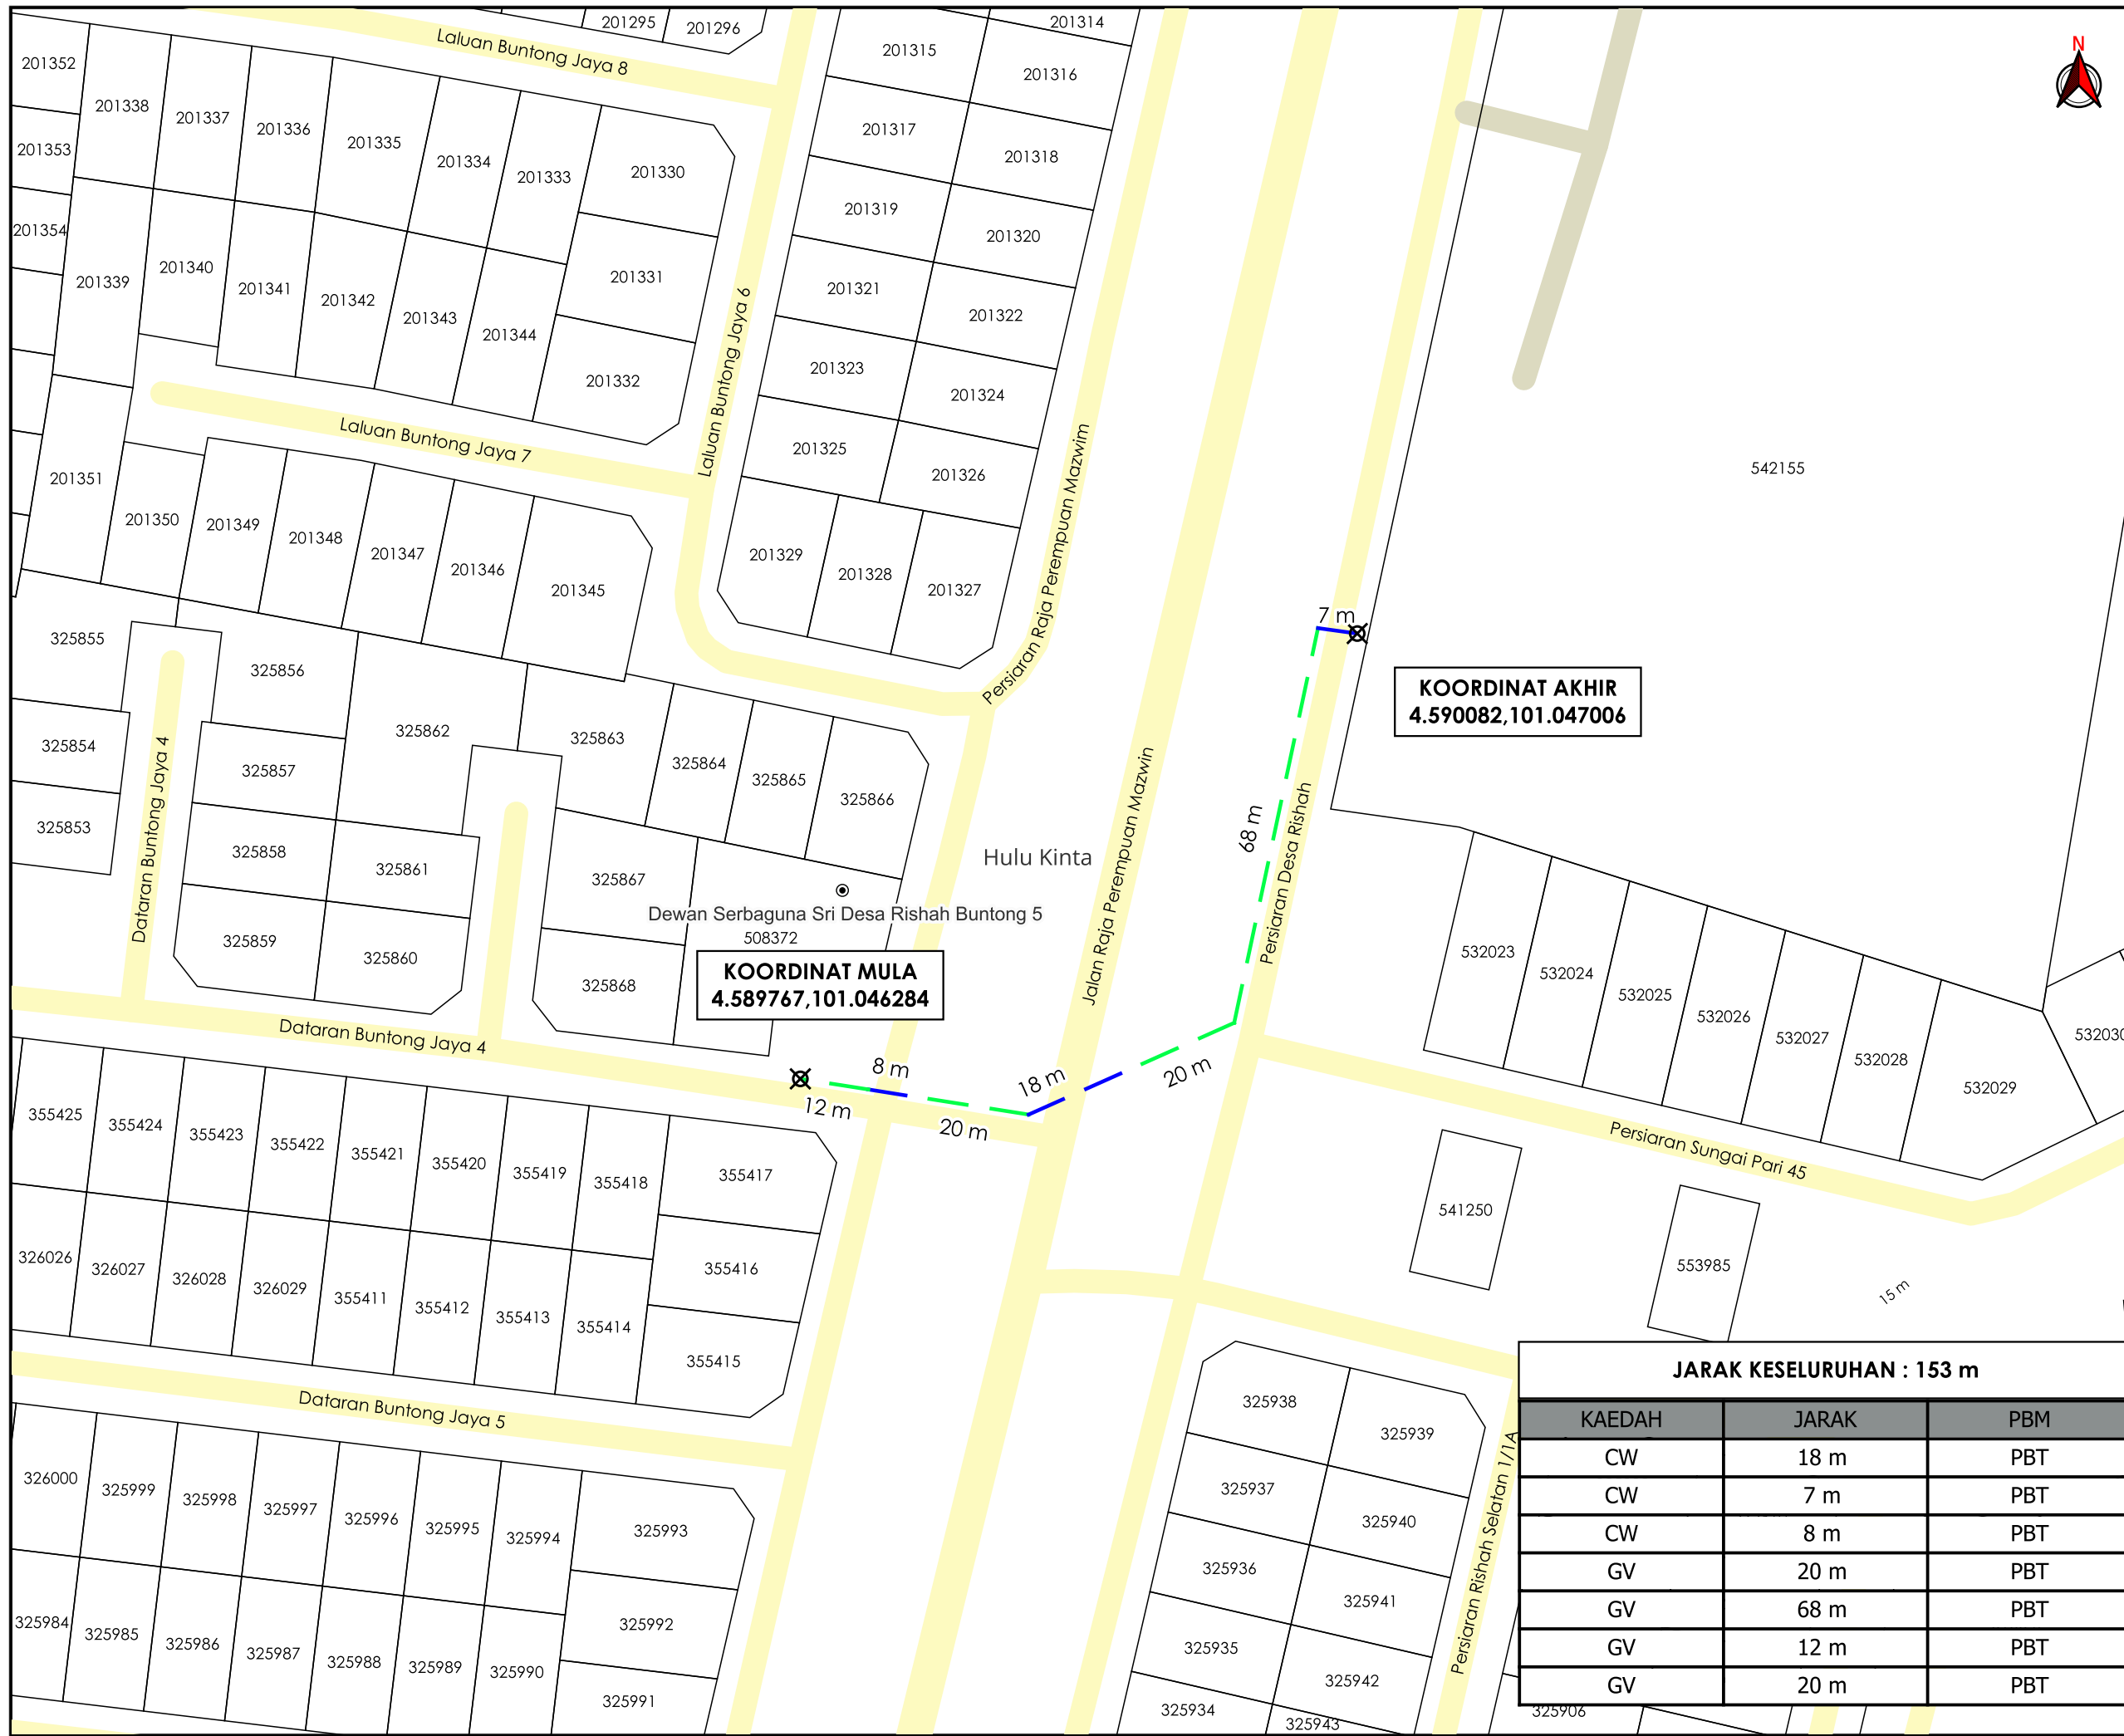

KOORDINAT MULA
4.589767,101.046284

KOORDINAT AKHIR
4.590082,101.047006

JARAK KESELURUHAN : 153 m

KAEDAH	JARAK	PBM
CW	18 m	PBT
CW	7 m	PBT
CW	8 m	PBT
GV	20 m	PBT
GV	68 m	PBT
GV	12 m	PBT
GV	20 m	PBT



TAJUK PERMOHONAN
PERMOHONAN BEKALAN ELEKTRIK KE CADANGAN MEMBINA SEBELAS UNIT KEDAI/PEJABAT DUA TINGKAT, PLOT 1-11, DI ATAS SEBAHAGIAN LOT PT 270151 (LOT 542155), PSN, DESA RISHAH, MUKIM HULU KINTA, DAERAH KINTA, PERAK DARUL RIDZUAN UNTUK TETUAN SPECIAL PIXEL SDN BHD

- PETUNJUK**
- JALAN PBT
 - JALAN PERSENDIRIAN
 - CARRIAGE WAY (CW)
 - GRASS VERGE (GV)
 - TITIK MULA AKHIR

PIHAK BERKUASA MELULUS
 MAJLIS BANDARAYA IPOH



JENIS PELAN	PELAN CADANGAN LALUAN
PELUKIS PELAN	NURUL ASHIKEEN
TARIKH DIKELUARKAN	2024-07-21
MUKA SURAT	1/1
NO FAIL RUJUKAN	PINDAAN
KUDR/TNBB/B/07/24/0011	00