


**KORIDOR  
UTILITI**  
DARUL RIDZUAN



**PROJEK PENYEDIAAN POINT OF PRESENCE (POP) FASA 2  
HAB INFRASTRUKTUR GENTIAN OPTIK BERHAMPIRAN DENGAN  
SEKOLAH, PREMIS KERAJAAN DAN KOMUNITI SEKITARNYA  
OLEH KEMENTERIAN KOMUNIKASI (ZON UTARA – PERAK &  
KEDAH) SERAHAN DOKUMEN LENGKAP BAGI PERMOHONAN  
KELULUSAN IZIN LALU ABA7009 - SEKOLAH KEBANGSAAN  
GELOK**

**PELAN IZIN LALU**

**NO FAIL RUJUKAN  
KUDR/KACP/A/01/25/0081**

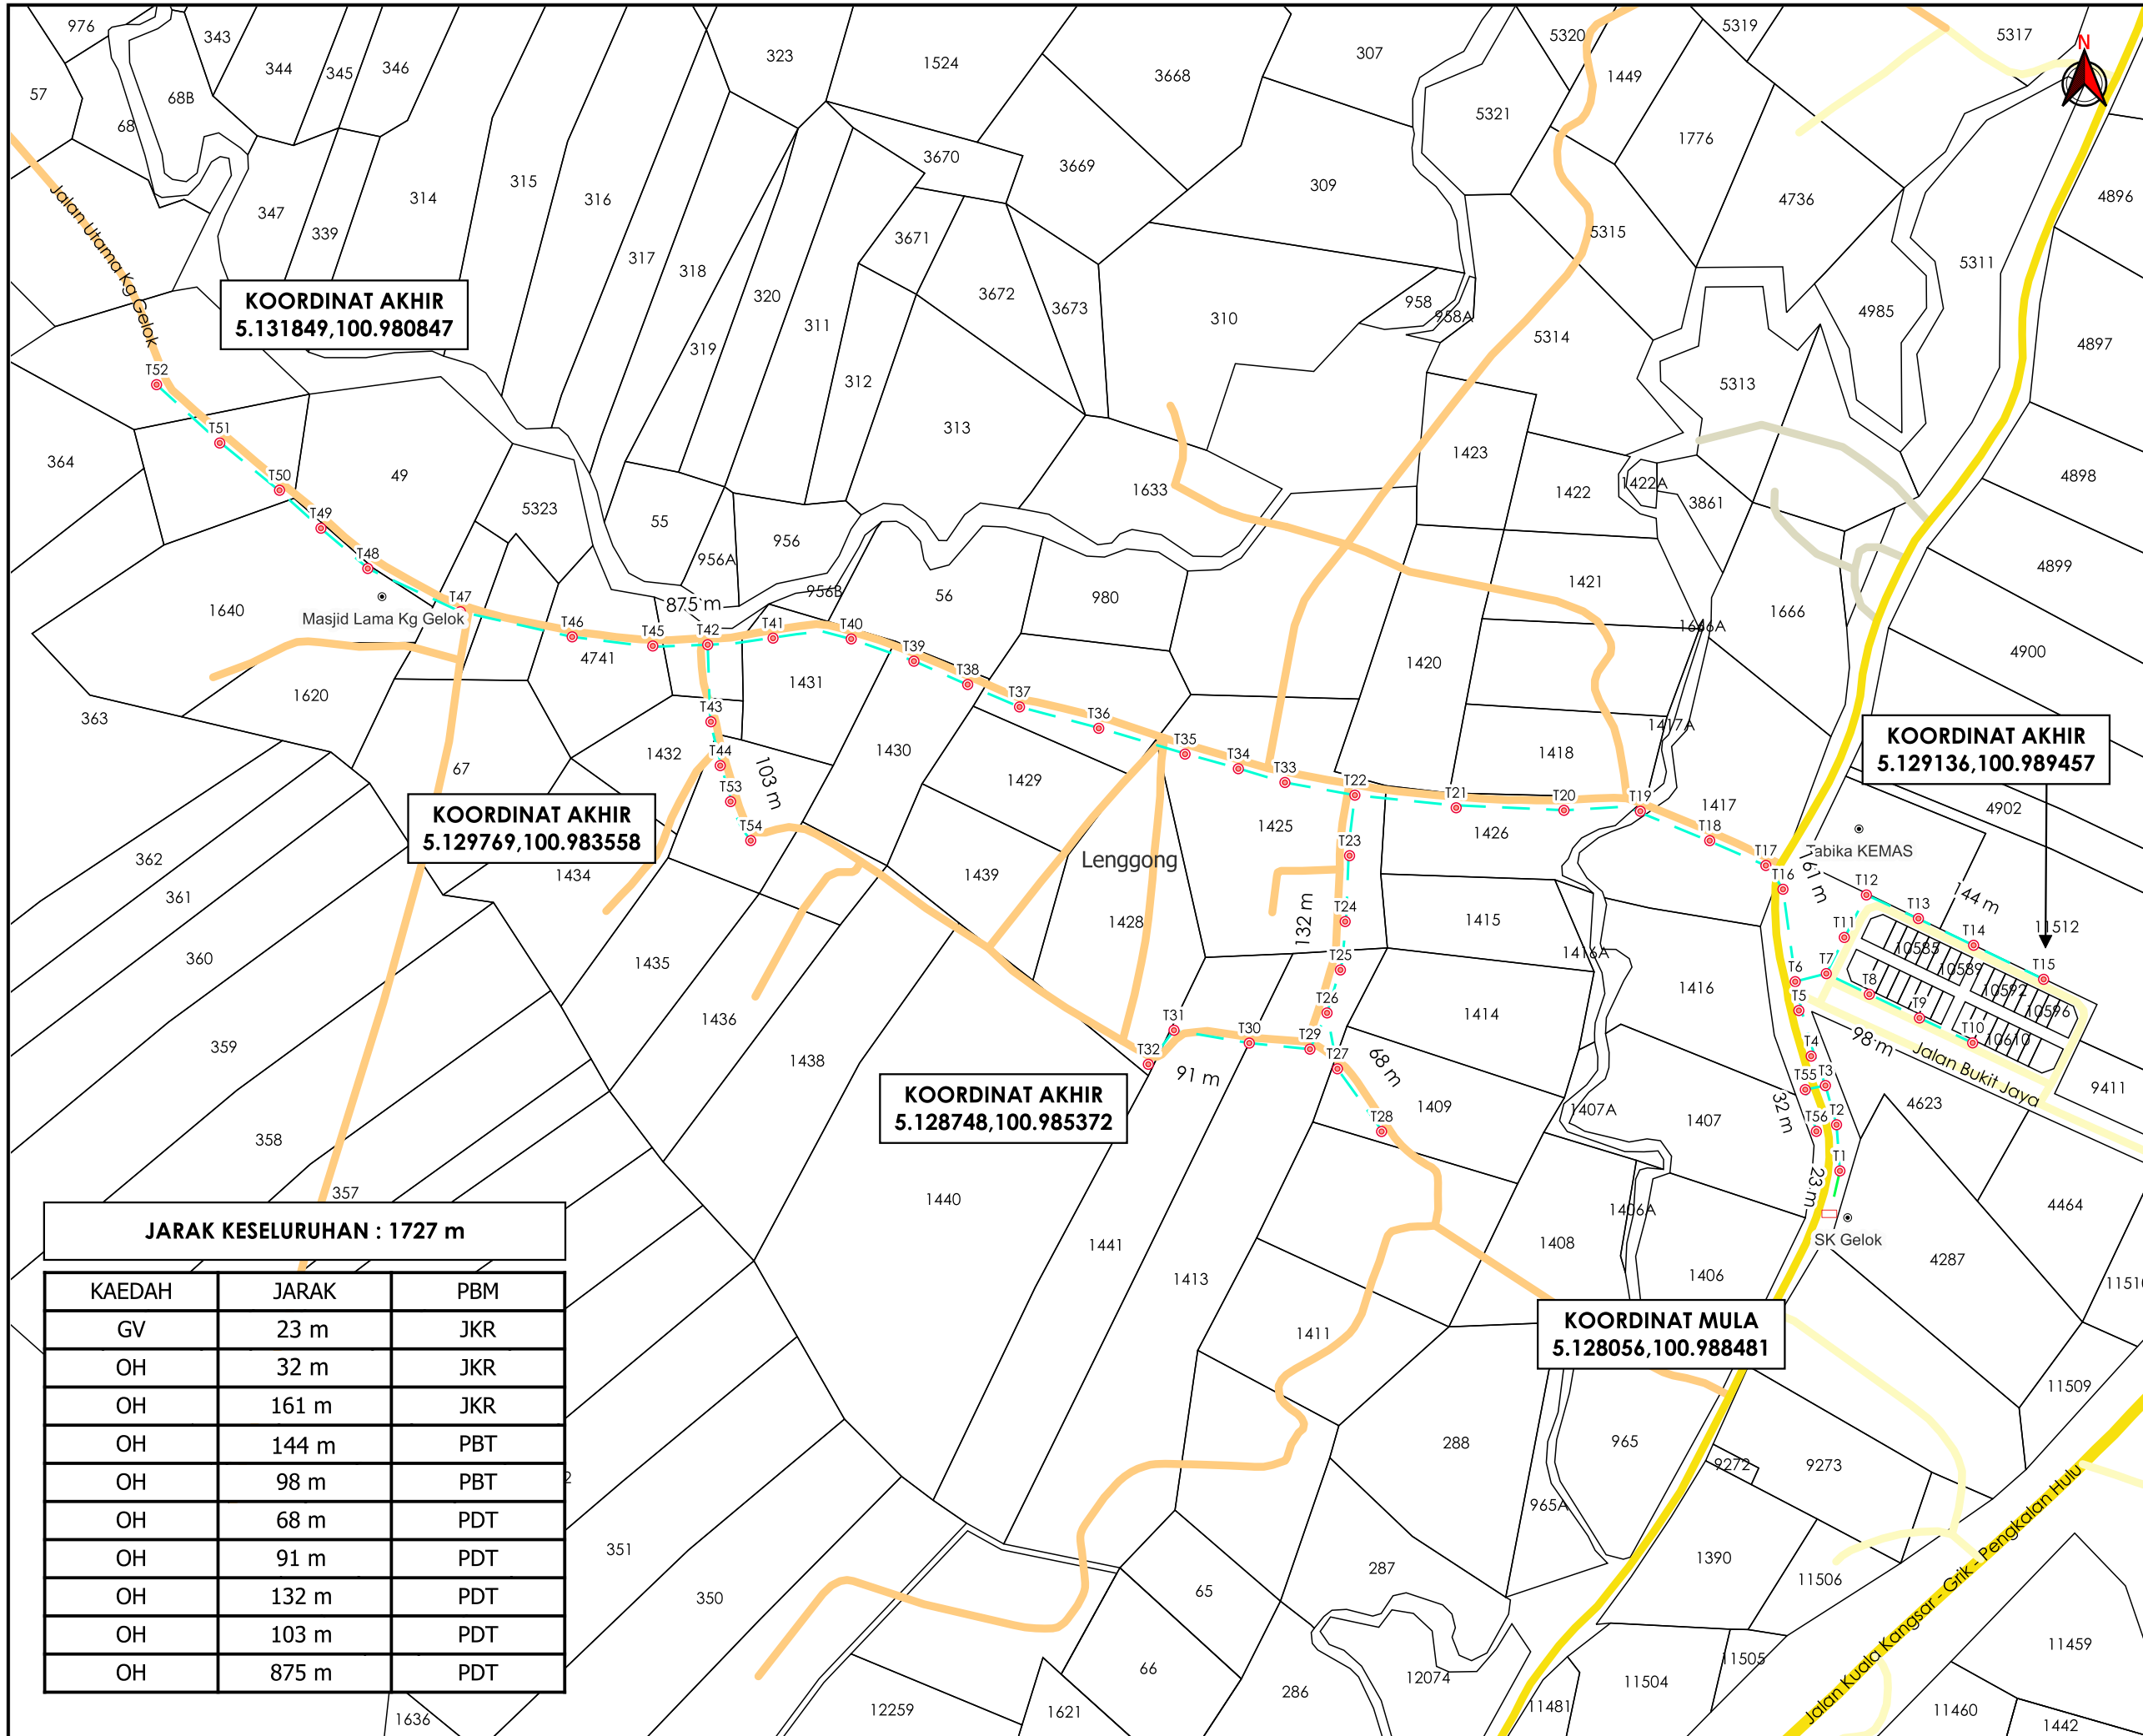

**KOORDINAT AKHIR**  
5.131849,100.980847

**KOORDINAT AKHIR**  
5.129769,100.983558

**KOORDINAT AKHIR**  
5.128748,100.985372

**KOORDINAT MULA**  
5.128056,100.988481

**KOORDINAT AKHIR**  
5.129136,100.989457

**JARAK KESELURUHAN : 1727 m**

KAEDAH	JARAK	PBM
GV	23 m	JKR
OH	32 m	JKR
OH	161 m	JKR
OH	144 m	PBT
OH	98 m	PBT
OH	68 m	PDT
OH	91 m	PDT
OH	132 m	PDT
OH	103 m	PDT
OH	875 m	PDT

AGENSI PENYELARAS  
**KORIDOR UTILITI**  
DARUL RIDZUAN



**TAJUK PERMOHONAN**  
PROJEK PENYEDIAAN POINT OF PRESENCE (POP) FASA 2 HAB INFRASTRUKTUR GENTIAN OPTIK BERHAMPIRAN DENGAN SEKOLAH, PREMIS KERAJAAN DAN KOMUNITI SEKITARNYA OLEH KEMENTERIAN KOMUNIKASI (ZON UTARA - PERAK & KEDAH) SERAHAN DOKUMEN LENGKAP BAGI PERMOHONAN KELULUSAN IZIN LALU ABA7009 - SEKOLAH KEBANGSAAN GELOK

- PETUNJUK**
- JALAN JKR
  - JALAN PBT
  - JALAN PERSENDIRIAN
  - JALAN PEJABAT DAERAH
  - GRASS VERGE
  - KABEL FIBRE OPTIK
  - KABINET CADANGAN
  - TIANG CADANGAN

**PIHAK BERKUASA MELULUS**

	<b>JABATAN KERJA RAYA HULU PERAK</b>
	<b>MAJLIS DAERAH LENGGONG</b>
	<b>PEJABAT DAERAH DAN TANAH HULU PERAK</b>

**PENYEDIA UTILITI**

JENIS PELAN	PELAN IZIN LALU
PELUKIS PELAN	NURUL ASHIKEEN
TARIKH DIKELUARKAN	2024-12-31
MUKA SURAT	1/1
NO FAIL RUJUKAN	PINDAAN
KUDR/KACP/A/01/25/0081	<b>00</b>

\*PENGUKURAN BERDASARKAN JARAK SATELIT