

**KORIDOR
UTILITI**
DARUL RIDZUAN




**PROJEK PENYEDIAAN POINT OF PRESENCE (POP) FASA 2 HAB
INFRASTUKTUR GENTIAN OPTIK BERHAMPIRAN DENGAN
SEKOLAH, PREMIS KERAJAAN DAN KOMUNITI SEKITARNYA
OLEH KEMENTERIAN KOMUNIKASI (ZON UTARA - PERAK &
KEDAH) SERAHAN DOKUMEN LENGKAP BAGI PERMOHONAN
KELULUSAN IZIN LALU ABA7009 - SEKOLAH KEBANGSAAN
GELOK**

PELAN IZIN LALU

(PINDAAN)

**NO FAIL RUJUKAN
KUDR/KACP/A/01/25/0081**

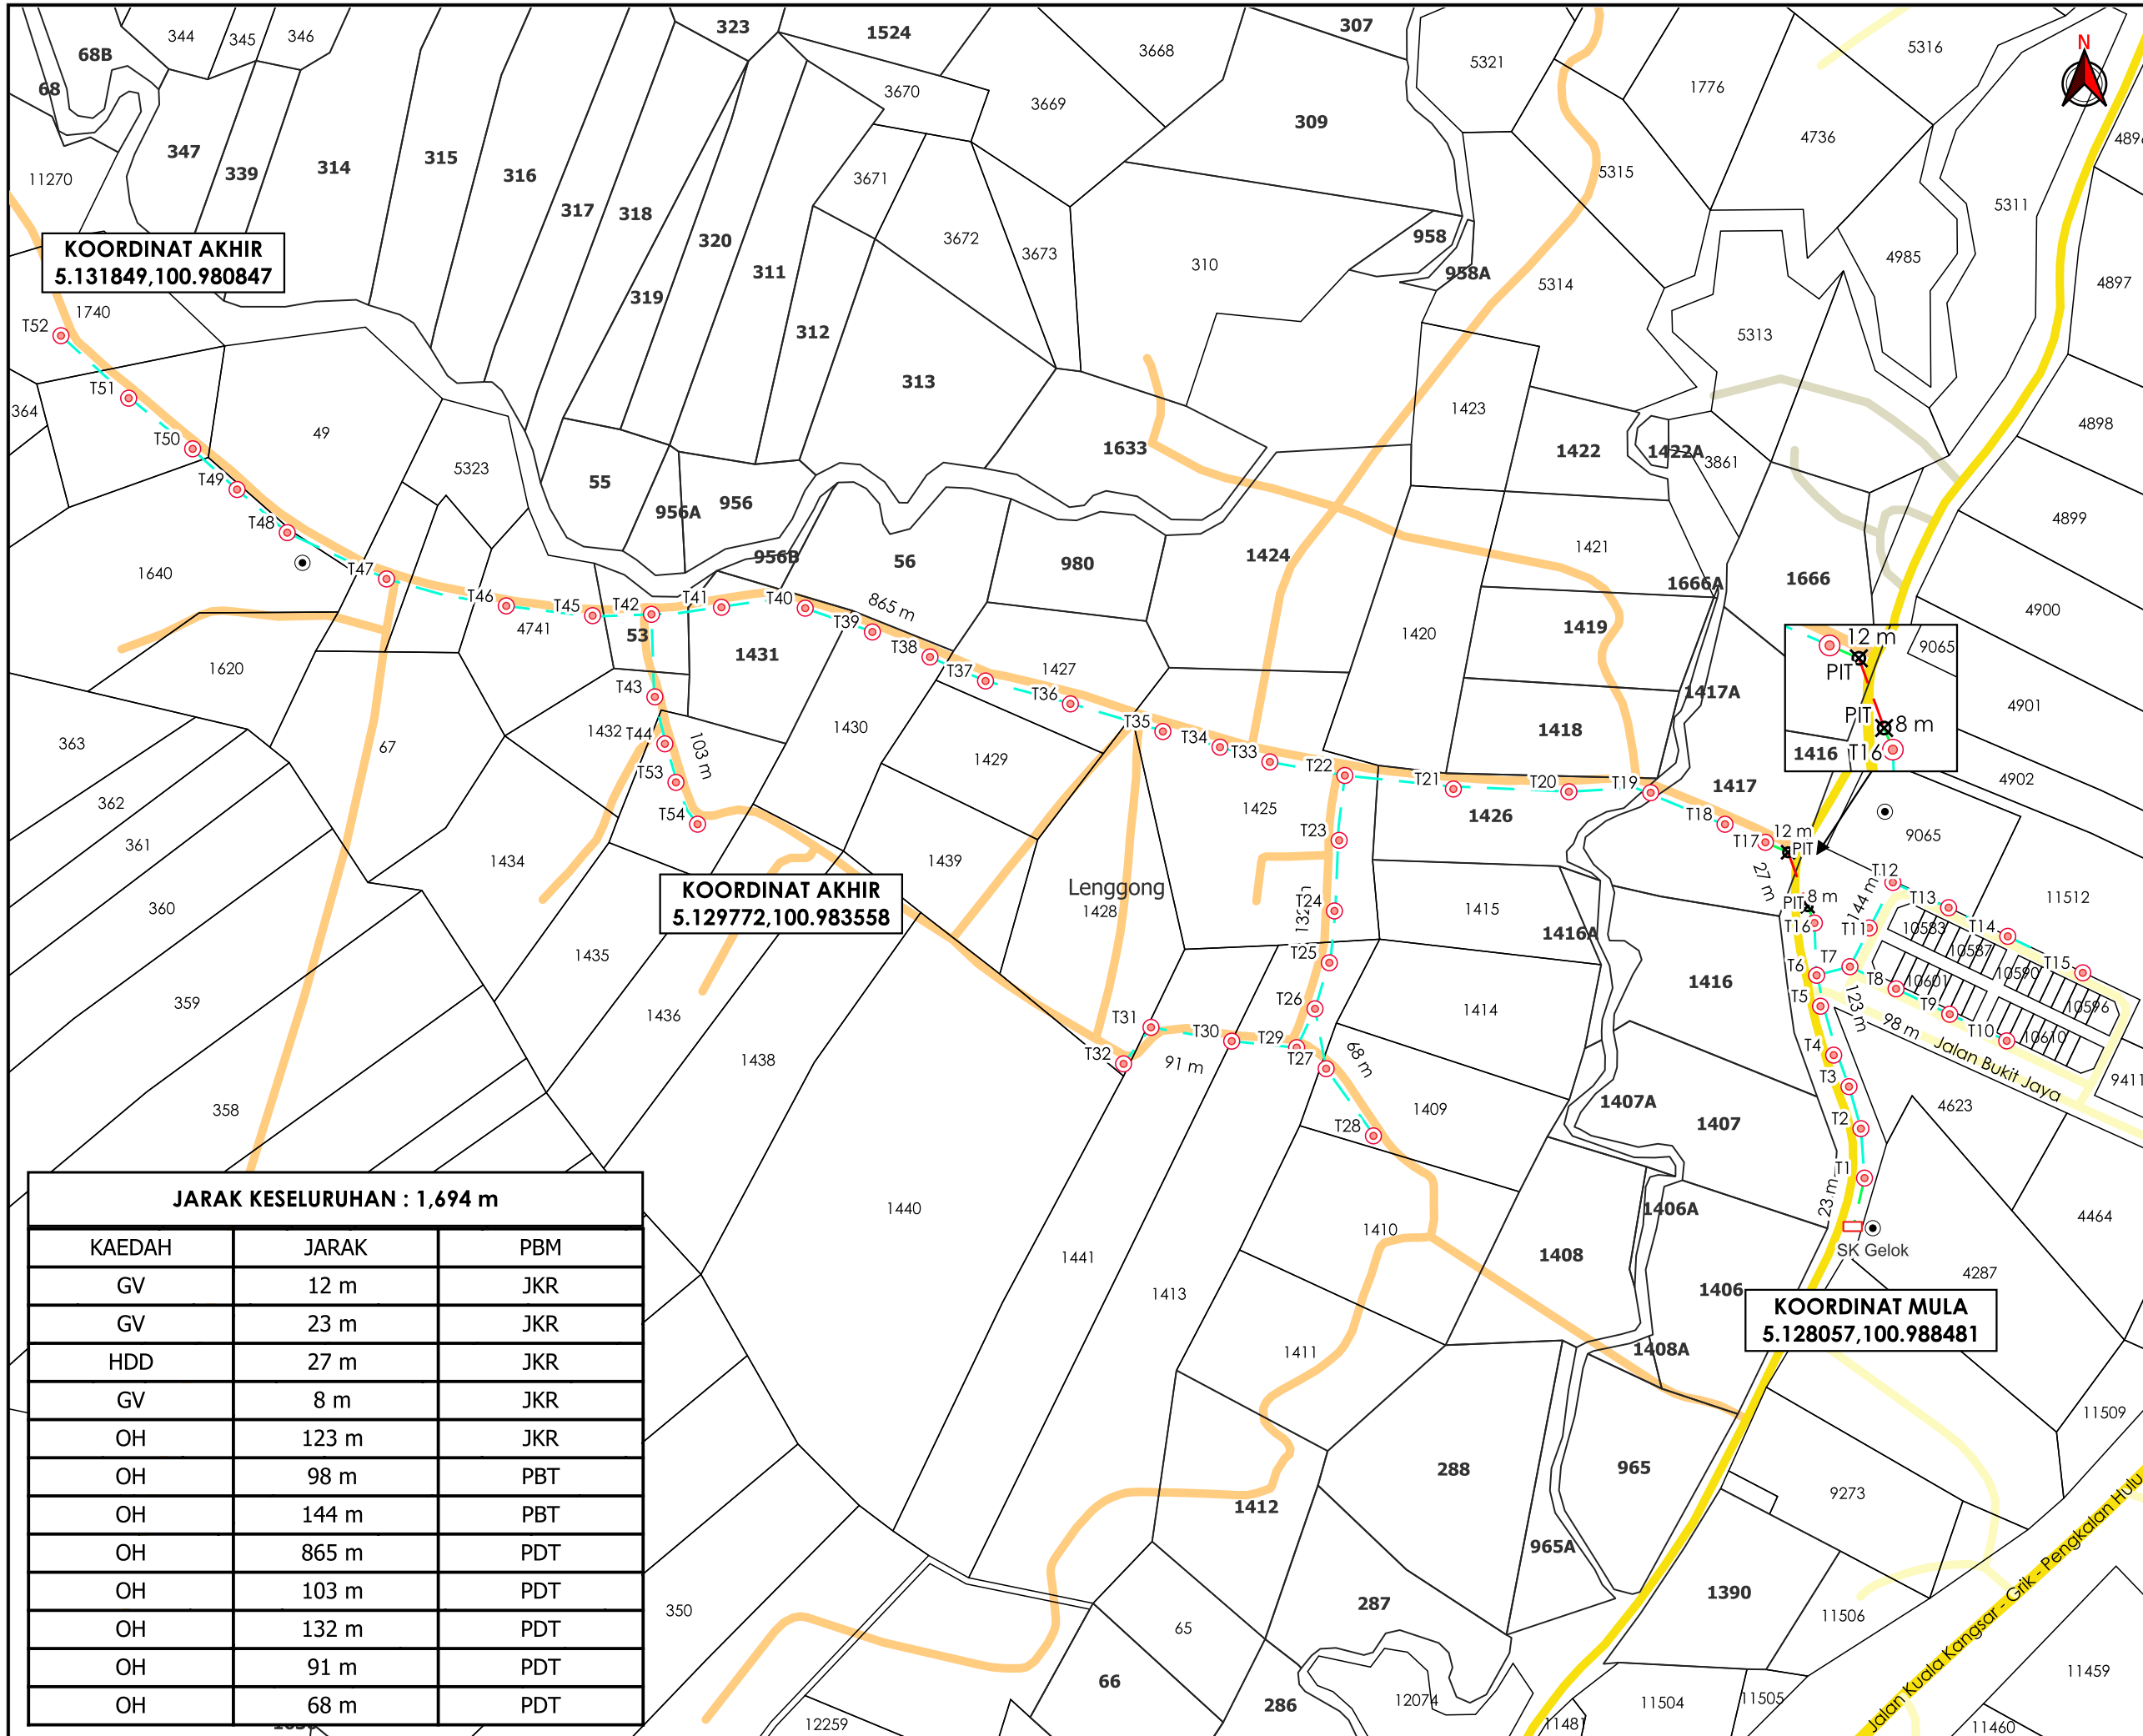

KOORDINAT AKHIR
5.131849,100.980847

KOORDINAT AKHIR
5.129772,100.983558

KOORDINAT MULA
5.128057,100.988481

JARAK KESELURUHAN : 1,694 m

KAEDAH	JARAK	PBM
GV	12 m	JKR
GV	23 m	JKR
HDD	27 m	JKR
GV	8 m	JKR
OH	123 m	JKR
OH	98 m	PBT
OH	144 m	PBT
OH	865 m	PDT
OH	103 m	PDT
OH	132 m	PDT
OH	91 m	PDT
OH	68 m	PDT



TAJUK PERMOHONAN
PROJEK PENYEDIAAN POINT OF PRESENCE (POP) FASA 2 HAB INFRASTRUKTUR GENTIAN OPTIK BERHAMPIRAN DENGAN SEKOLAH, PREMIS KERAJAAN DAN KOMUNITI SEKITARNYA OLEH KEMENTERIAN KOMUNIKASI (ZON UTARA - PERAK & KEDAH) SERAHAN DOKUMEN LENGKAP BAGI PERMOHONAN KELULUSAN IZIN LALU ABA7009 - SEKOLAH KEBANGSAAN GELOK

- PETUNJUK**
- JALAN JKR
 - JALAN PBT
 - JALAN PERSENDIRIAN
 - JALAN PEJABAT DAERAH
 - GRASS VERGE
 - HORIZONTAL DIRECTIONAL DRILLING
 - KABEL FIBRE OPTIK
 - ⊗ TITIK MULA/AKHIR
 - TIANG CADANGAN
 - KABINET CADANGAN

PIHAK BERKUASA MELULUS

JABATAN KERJA RAYA HULU PERAK

MAJLIS DAERAH LENGGONG

PEJABAT DAERAH DAN TANAH LENGGONG

PENYEDIA UTILITI

APEX COMMUNICATIONS SDN BHD

JENIS PELAN	PELAN IZIN LALU
PELUKIS PELAN	NOR ALIA
TARIKH DIKELUARKAN	2025-02-25
MUKA SURAT	1/1
NO FAIL RUJUKAN	PINDAAN
KUDR/KACP/A/01/25/0081	01

*PENGUKURAN BERDASARKAN JARAK SATELIT