


**KORIDOR
UTILITI**
DARUL RIDZUAN



**PROJEK PENYEDIAAN POINT OF PRESENCE (POP) FASA 2
HAB INFRASTRUKTUR GENTIAN OPTIK BERHAMPIRAN DENGAN
SEKOLAH, PREMIS KERAJAAN DAN KOMUNITI SEKITARNYA
OLEH KEMENTERIAN KOMUNIKASI (ZON UTARA – PERAK &
KEDAH) SERAHAN DOKUMEN LENGKAP BAGI PERMOHONAN
KELULUSAN IZIN LALU AEA1112- SEKOLAH MENENGAH
KEBANGSAAN BATU SEPULUH**

PELAN IZIN LALU

**NO FAIL RUJUKAN
KUDR/KACP/A/01/25/0039**

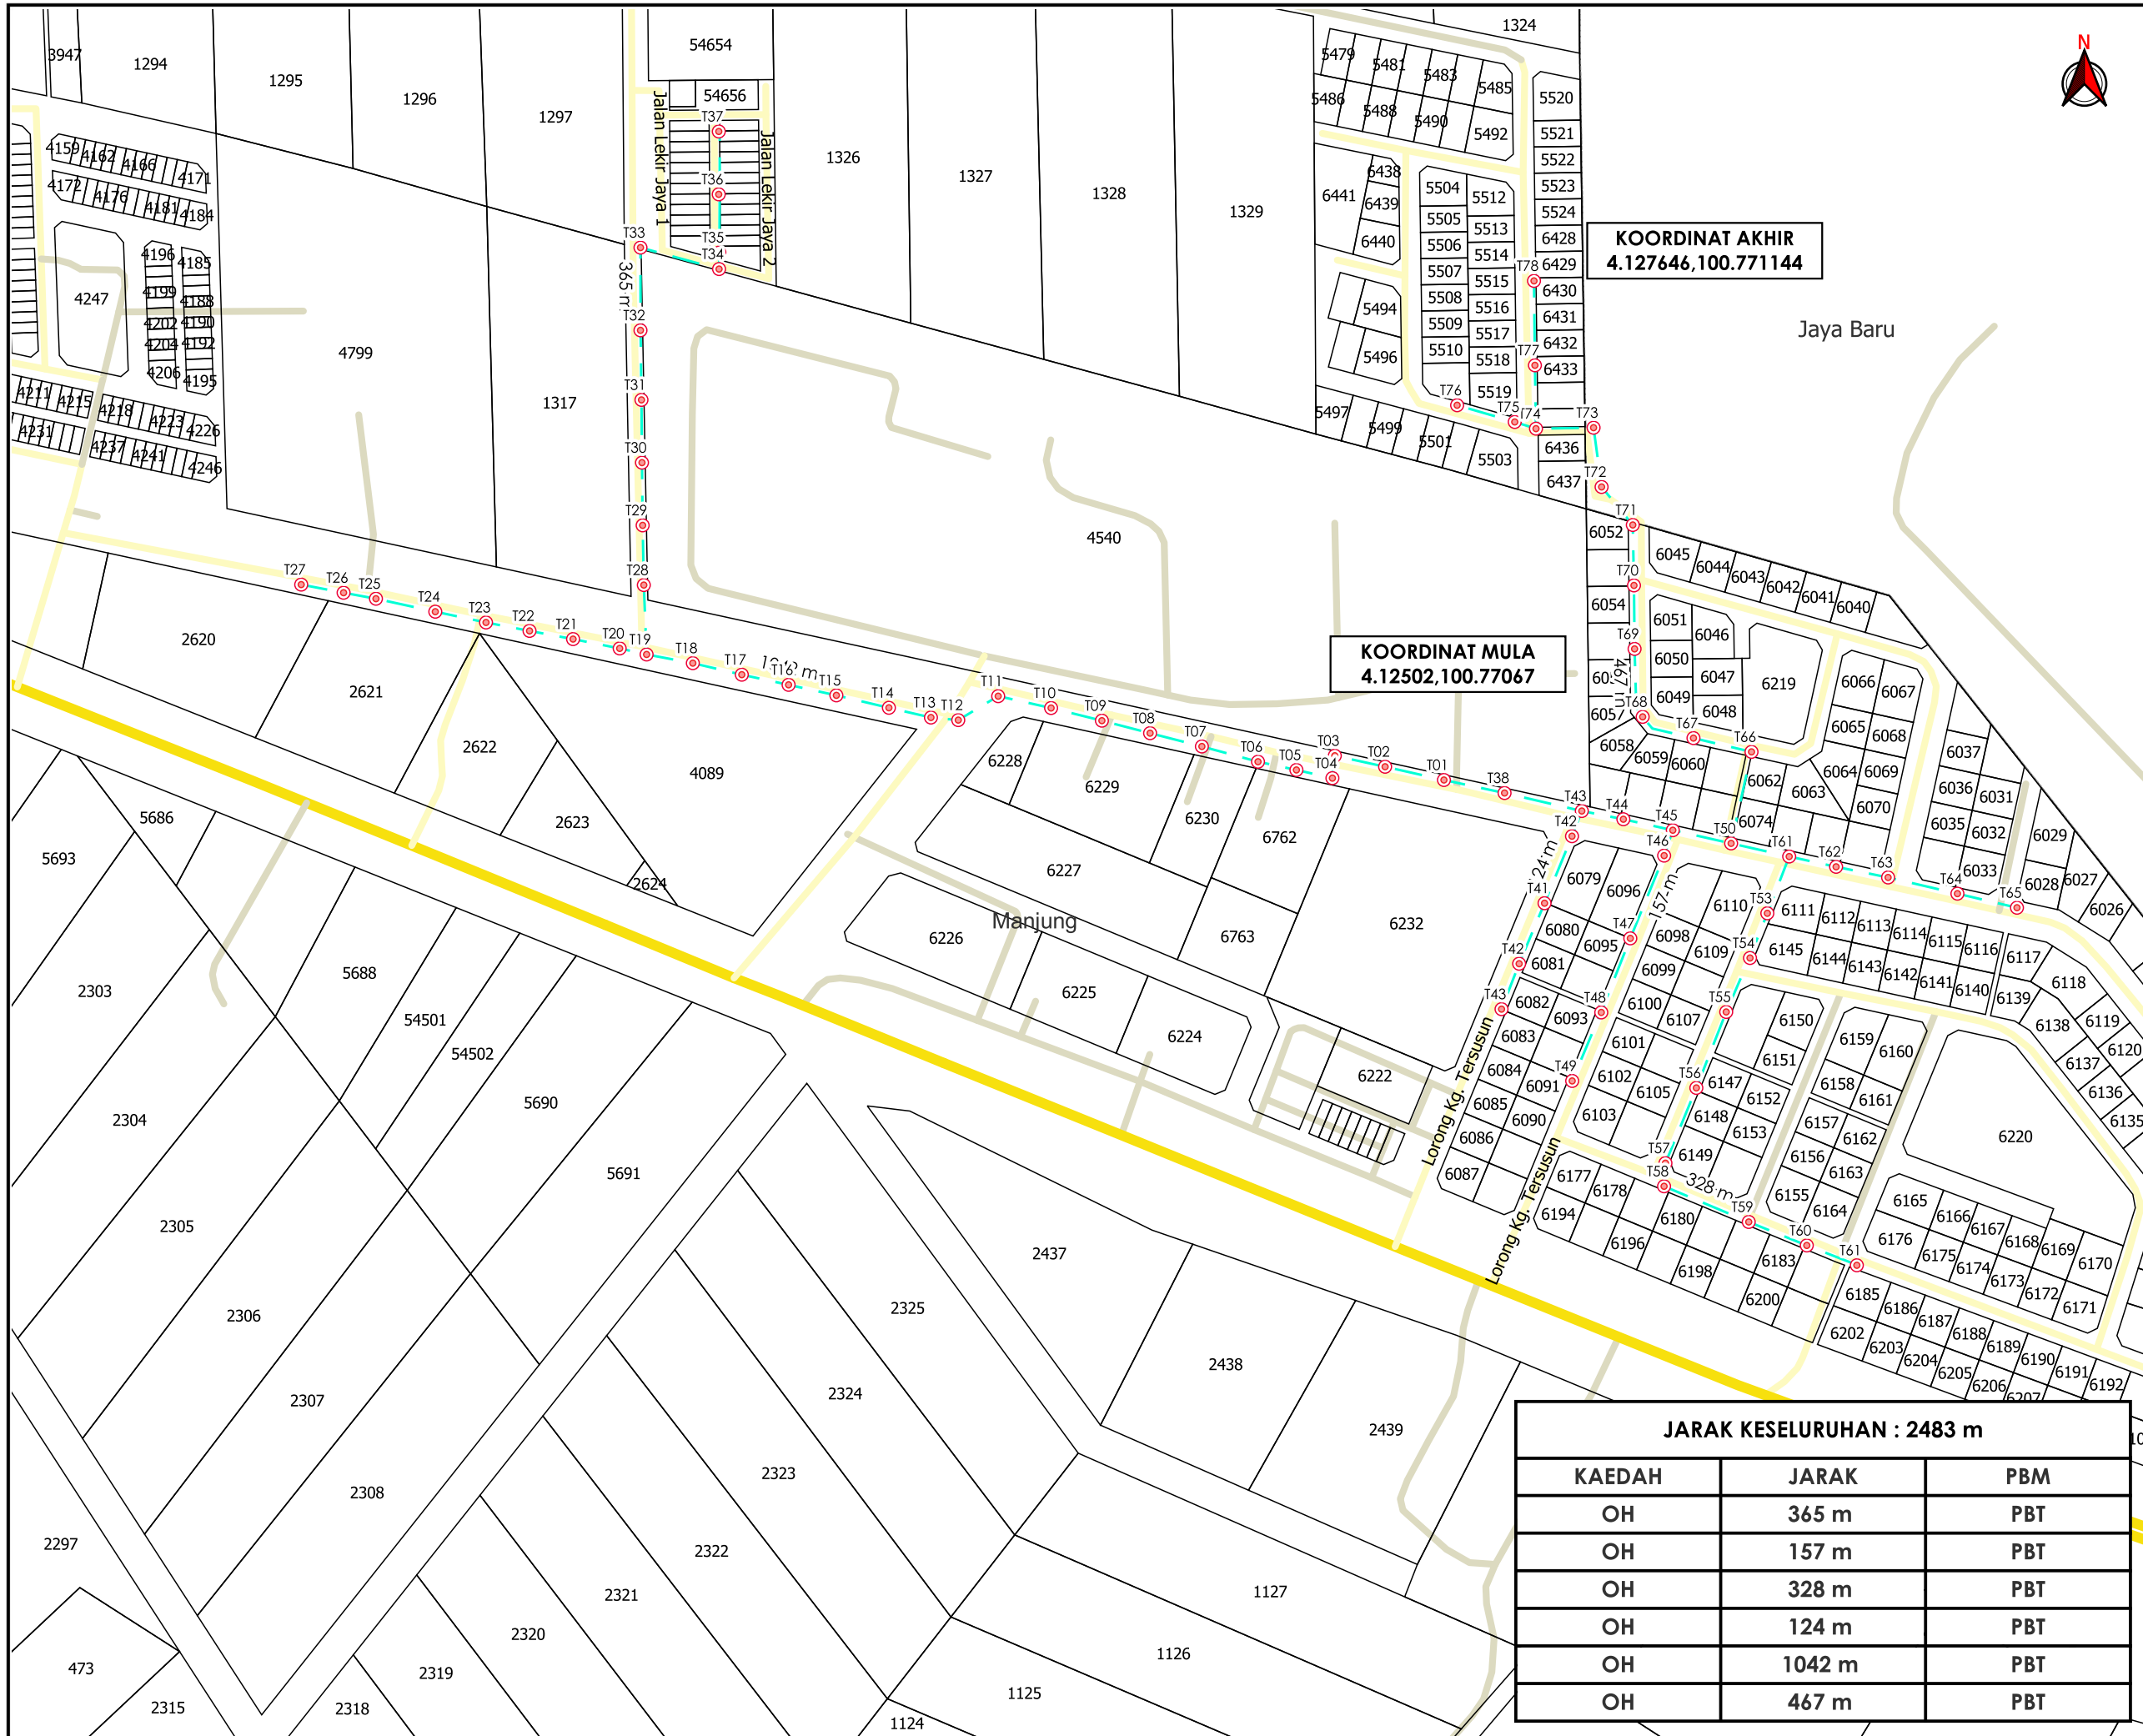

KOORDINAT AKHIR
4.127646,100.771144

KOORDINAT MULA
4.12502,100.77067



TAJUK PERMOHONAN
PROJEK PENYEDIAAN POINT OF PRESENCE (POP) FASA 2 HAB INFRASTRUKTUR GENTIAN OPTIK BERHAMPIRAN DENGAN SEKOLAH, PREMIS KERAJAAN DAN KOMUNITI SEKITARNYA OLEH KEMENTERIAN KOMUNIKASI (ZON UTARA - PERAK & KEDAH) SERAHAN DOKUMEN LENGKAP BAGI PERMOHONAN KELULUSAN IZIN LALU AEA1112-SEKOLAH MENENGAH KEBANGSAAN BATU SEPULUH

- PETUNJUK**
- JALAN JKR
 - JALAN PBT
 - JALAN PERSENDIRIAN
 - KABEL FIBRE OPTIK
 - TIANG CADANGAN

PIHAK BERKUASA MELULUS



MAJLIS PERBANDARAN MANJUNG

PENYEDIA UTILITI



| | |
|------------------------|------------------|
| JENIS PELAN | PELAN IZIN LALU |
| PELUKIS PELAN | SYAHMIZA SUHAILA |
| TARIKH DIKELUARKAN | 2024-12-19 |
| MUKA SURAT | 1/1 |
| NO FAIL RUJUKAN | PINDAAN |
| KUDR/KACP/A/01/25/0039 | 00 |

JARAK KESELURUHAN : 2483 m

| KAEDAH | JARAK | PBM |
|--------|--------|-----|
| OH | 365 m | PBT |
| OH | 157 m | PBT |
| OH | 328 m | PBT |
| OH | 124 m | PBT |
| OH | 1042 m | PBT |
| OH | 467 m | PBT |

*PENGUKURAN BERDASARKAN JARAK SATELIT