


**KORIDOR  
UTILITI**  
DARUL RIDZUAN



**PROJEK PENYEDIAAN POINT OF PRESENCE (POP) FASA 2  
HAB INFRASTUKTUR GENTIAN OPTIK BERHAMPIRAN DENGAN  
SEKOLAH, PREMIS KERAJAAN DAN KOMUNITI SEKITARNYA  
OLEH KEMENTERIAN KOMUNIKASI (ZON UTARA – PERAK &  
KEDAH). SERAHAN DOKUMEN LENGKAP BAGI  
PERMOHONAN KELULUSAN IZIN LALU (ABA9002 SEKOLAH  
KEBANGSAAN GUNUNG PANJANG)**

**PELAN IZIN LALU**

**NO FAIL RUJUKAN  
KUDR/KACP/A/01/25/0036**

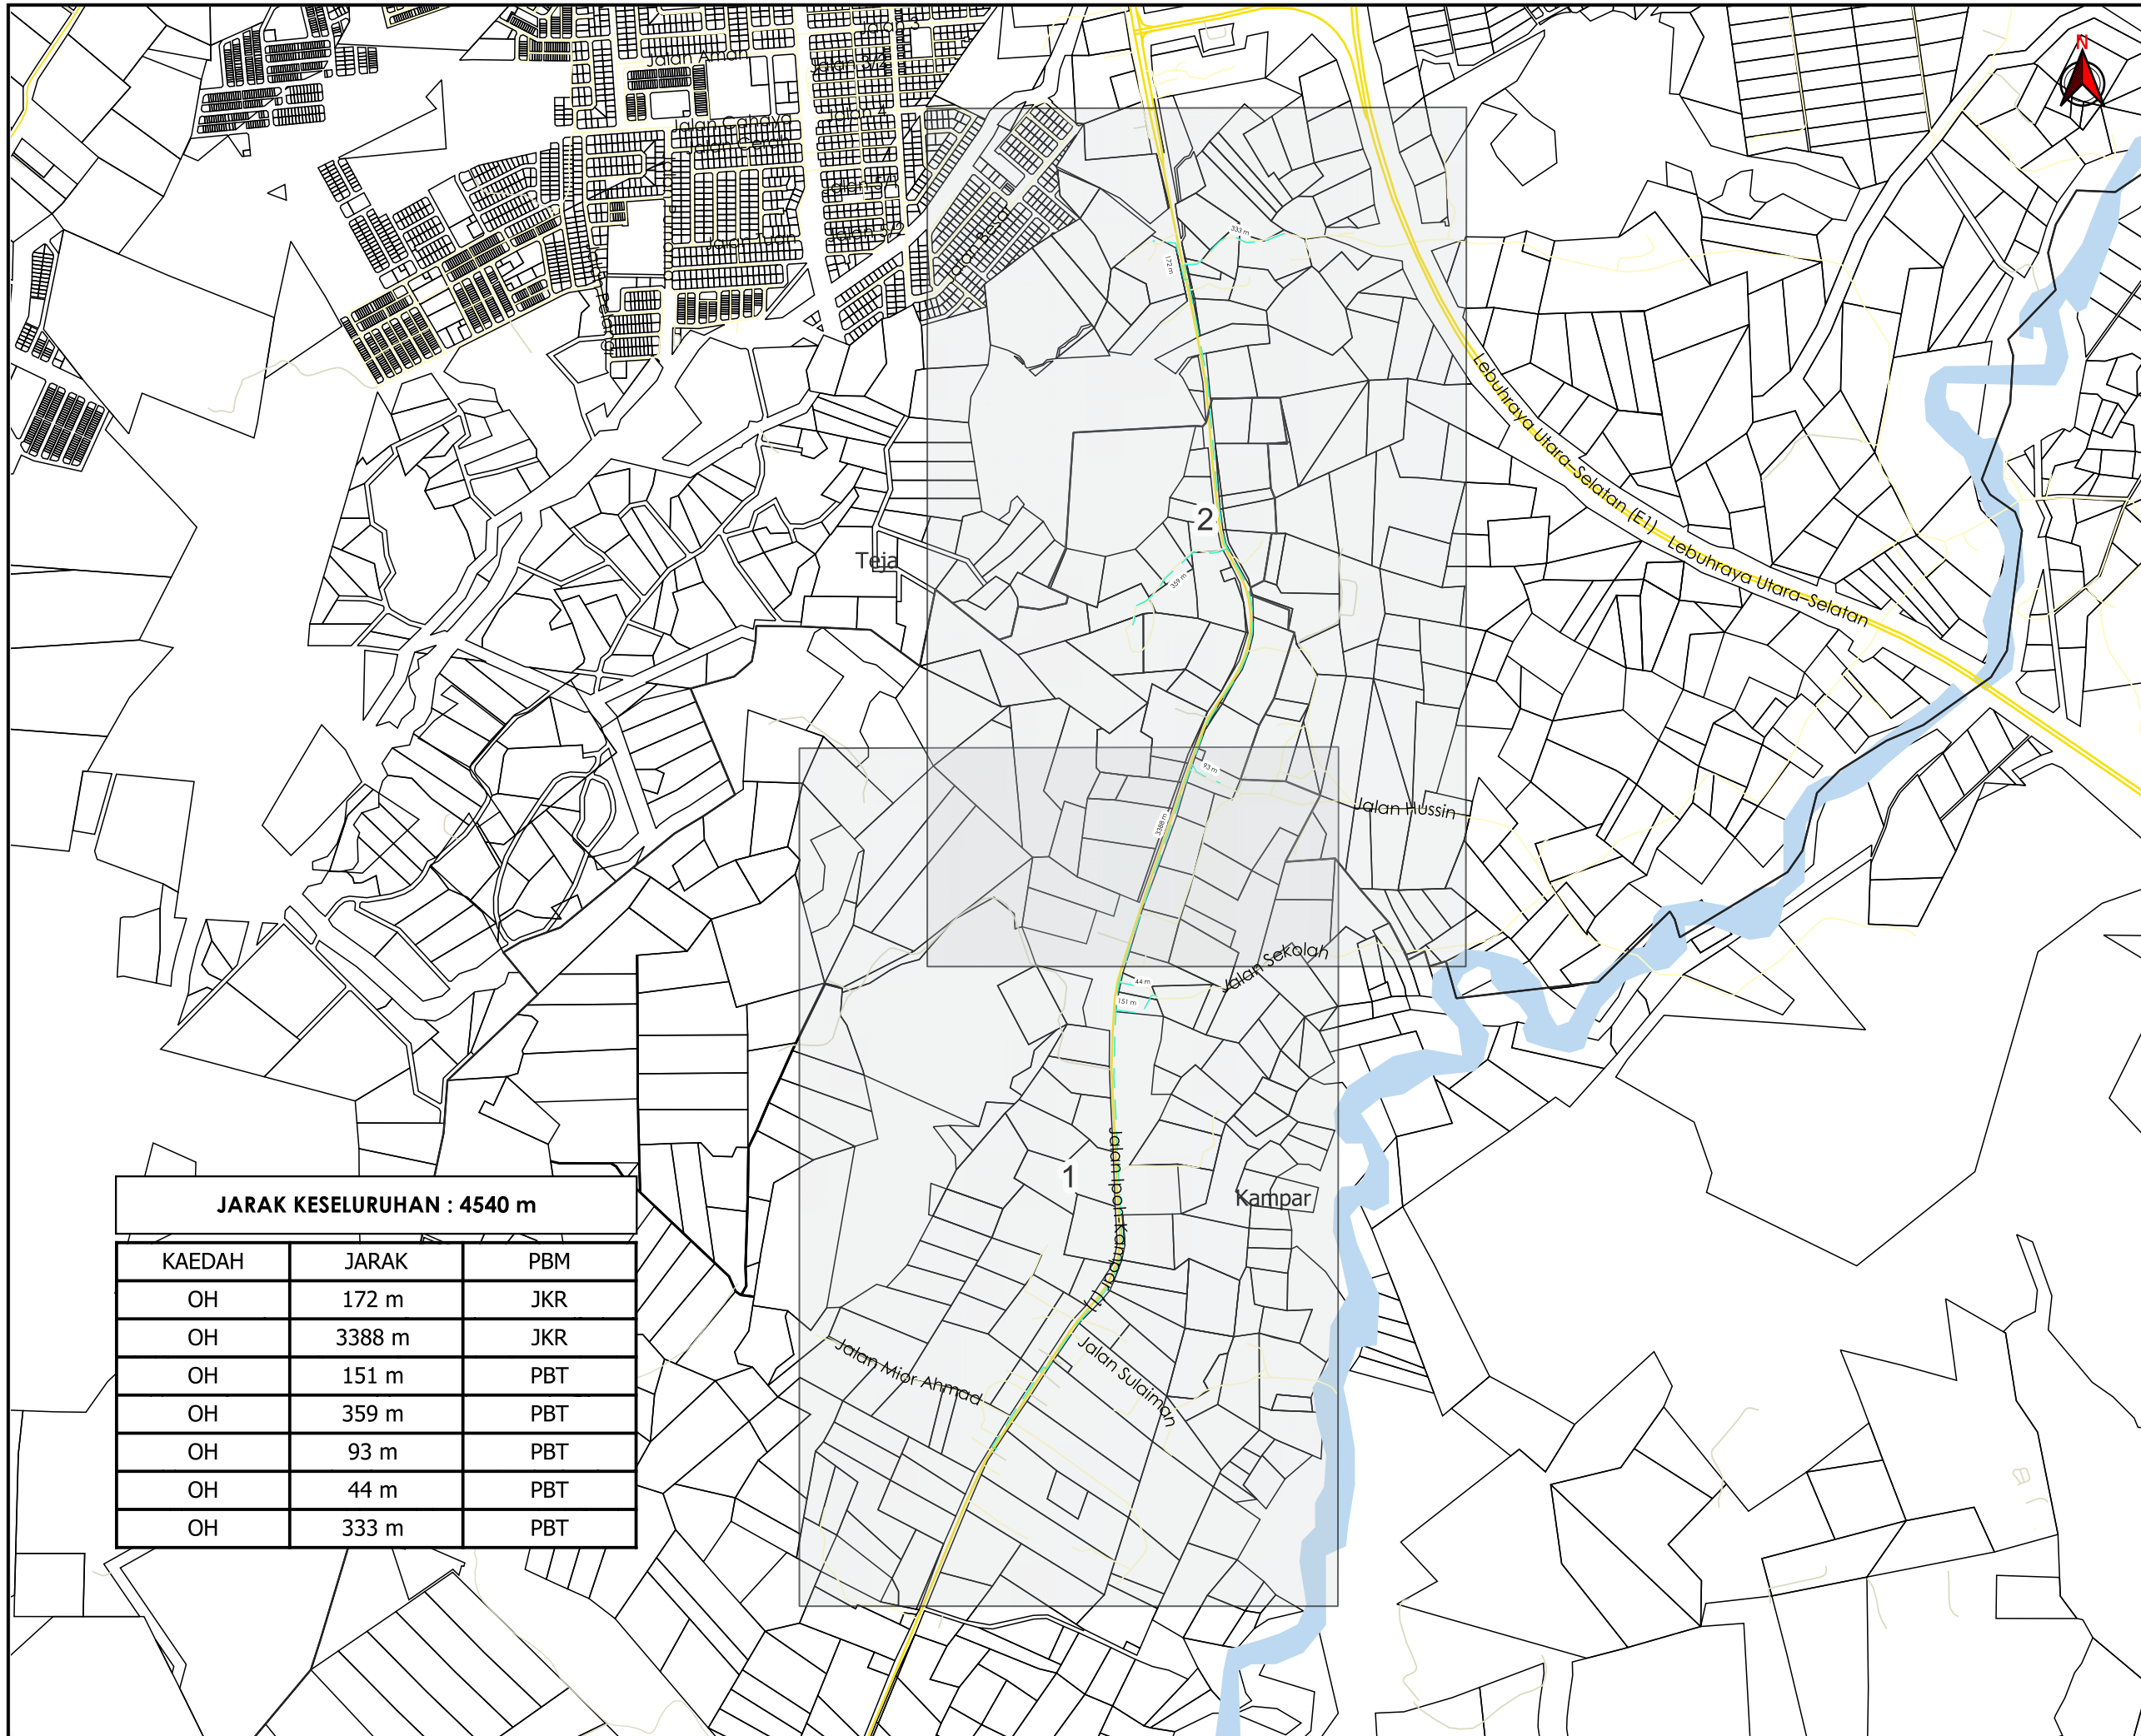

AGENSI PENYELARAS  
**KORIDOR UTILITI**  
 DARUL RIDZUAN



**TAJUK PERMOHONAN**  
 PROJEK PENYEDIAAN POINT OF PRESENCE (POP) FASA 2 HUB INFRASTRUKTUR GENTIAN OPTIK BERHAMPIRAN DENGAN SEKOLAH, PREMIS KERAJAAN DAN KOMUNITI SEKITARNYA OLEH KEMENTERIAN KOMUNIKASI (ZON UTARA - PERAK & KEDAH). SERAHAN DOKUMEN LENGKAP BAGI PERMOHONAN KELULUSAN IZIN LALU (ABA9002 SEKOLAH KEBANGSAAN GUNUNG PANJANG)

**PETUNJUK**

	JALAN JKR
	JALAN PBT
	JALAN PERSENDIRIAN
	KABEL FIBRE OPTIK

**PIHAK BERKUASA MELULUS**

	<b>JABATAN KERJA RAYA KAMPAR</b>
	<b>MAJLIS DAERAH KAMPAR</b>

**PENYEDIA UTILITI**





**JARAK KESELURUHAN : 4540 m**

KAEDAH	JARAK	PBM
OH	172 m	JKR
OH	3388 m	JKR
OH	151 m	PBT
OH	359 m	PBT
OH	93 m	PBT
OH	44 m	PBT
OH	333 m	PBT

JENIS PELAN	PELAN IZIN LALU
PELUKIS PELAN	NURUL ASHIKEEN
TARIKH DIKELUARKAN	2024-12-26
MUKA SURAT	0/2
NO FAIL RUJUKAN	PINDAAN
KUDR/KACP/A/01/25/0036	<b>00</b>

\*PENGUKURAN BERDASARKAN JARAK SATELIT

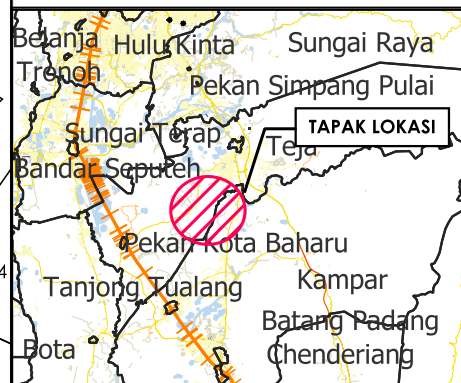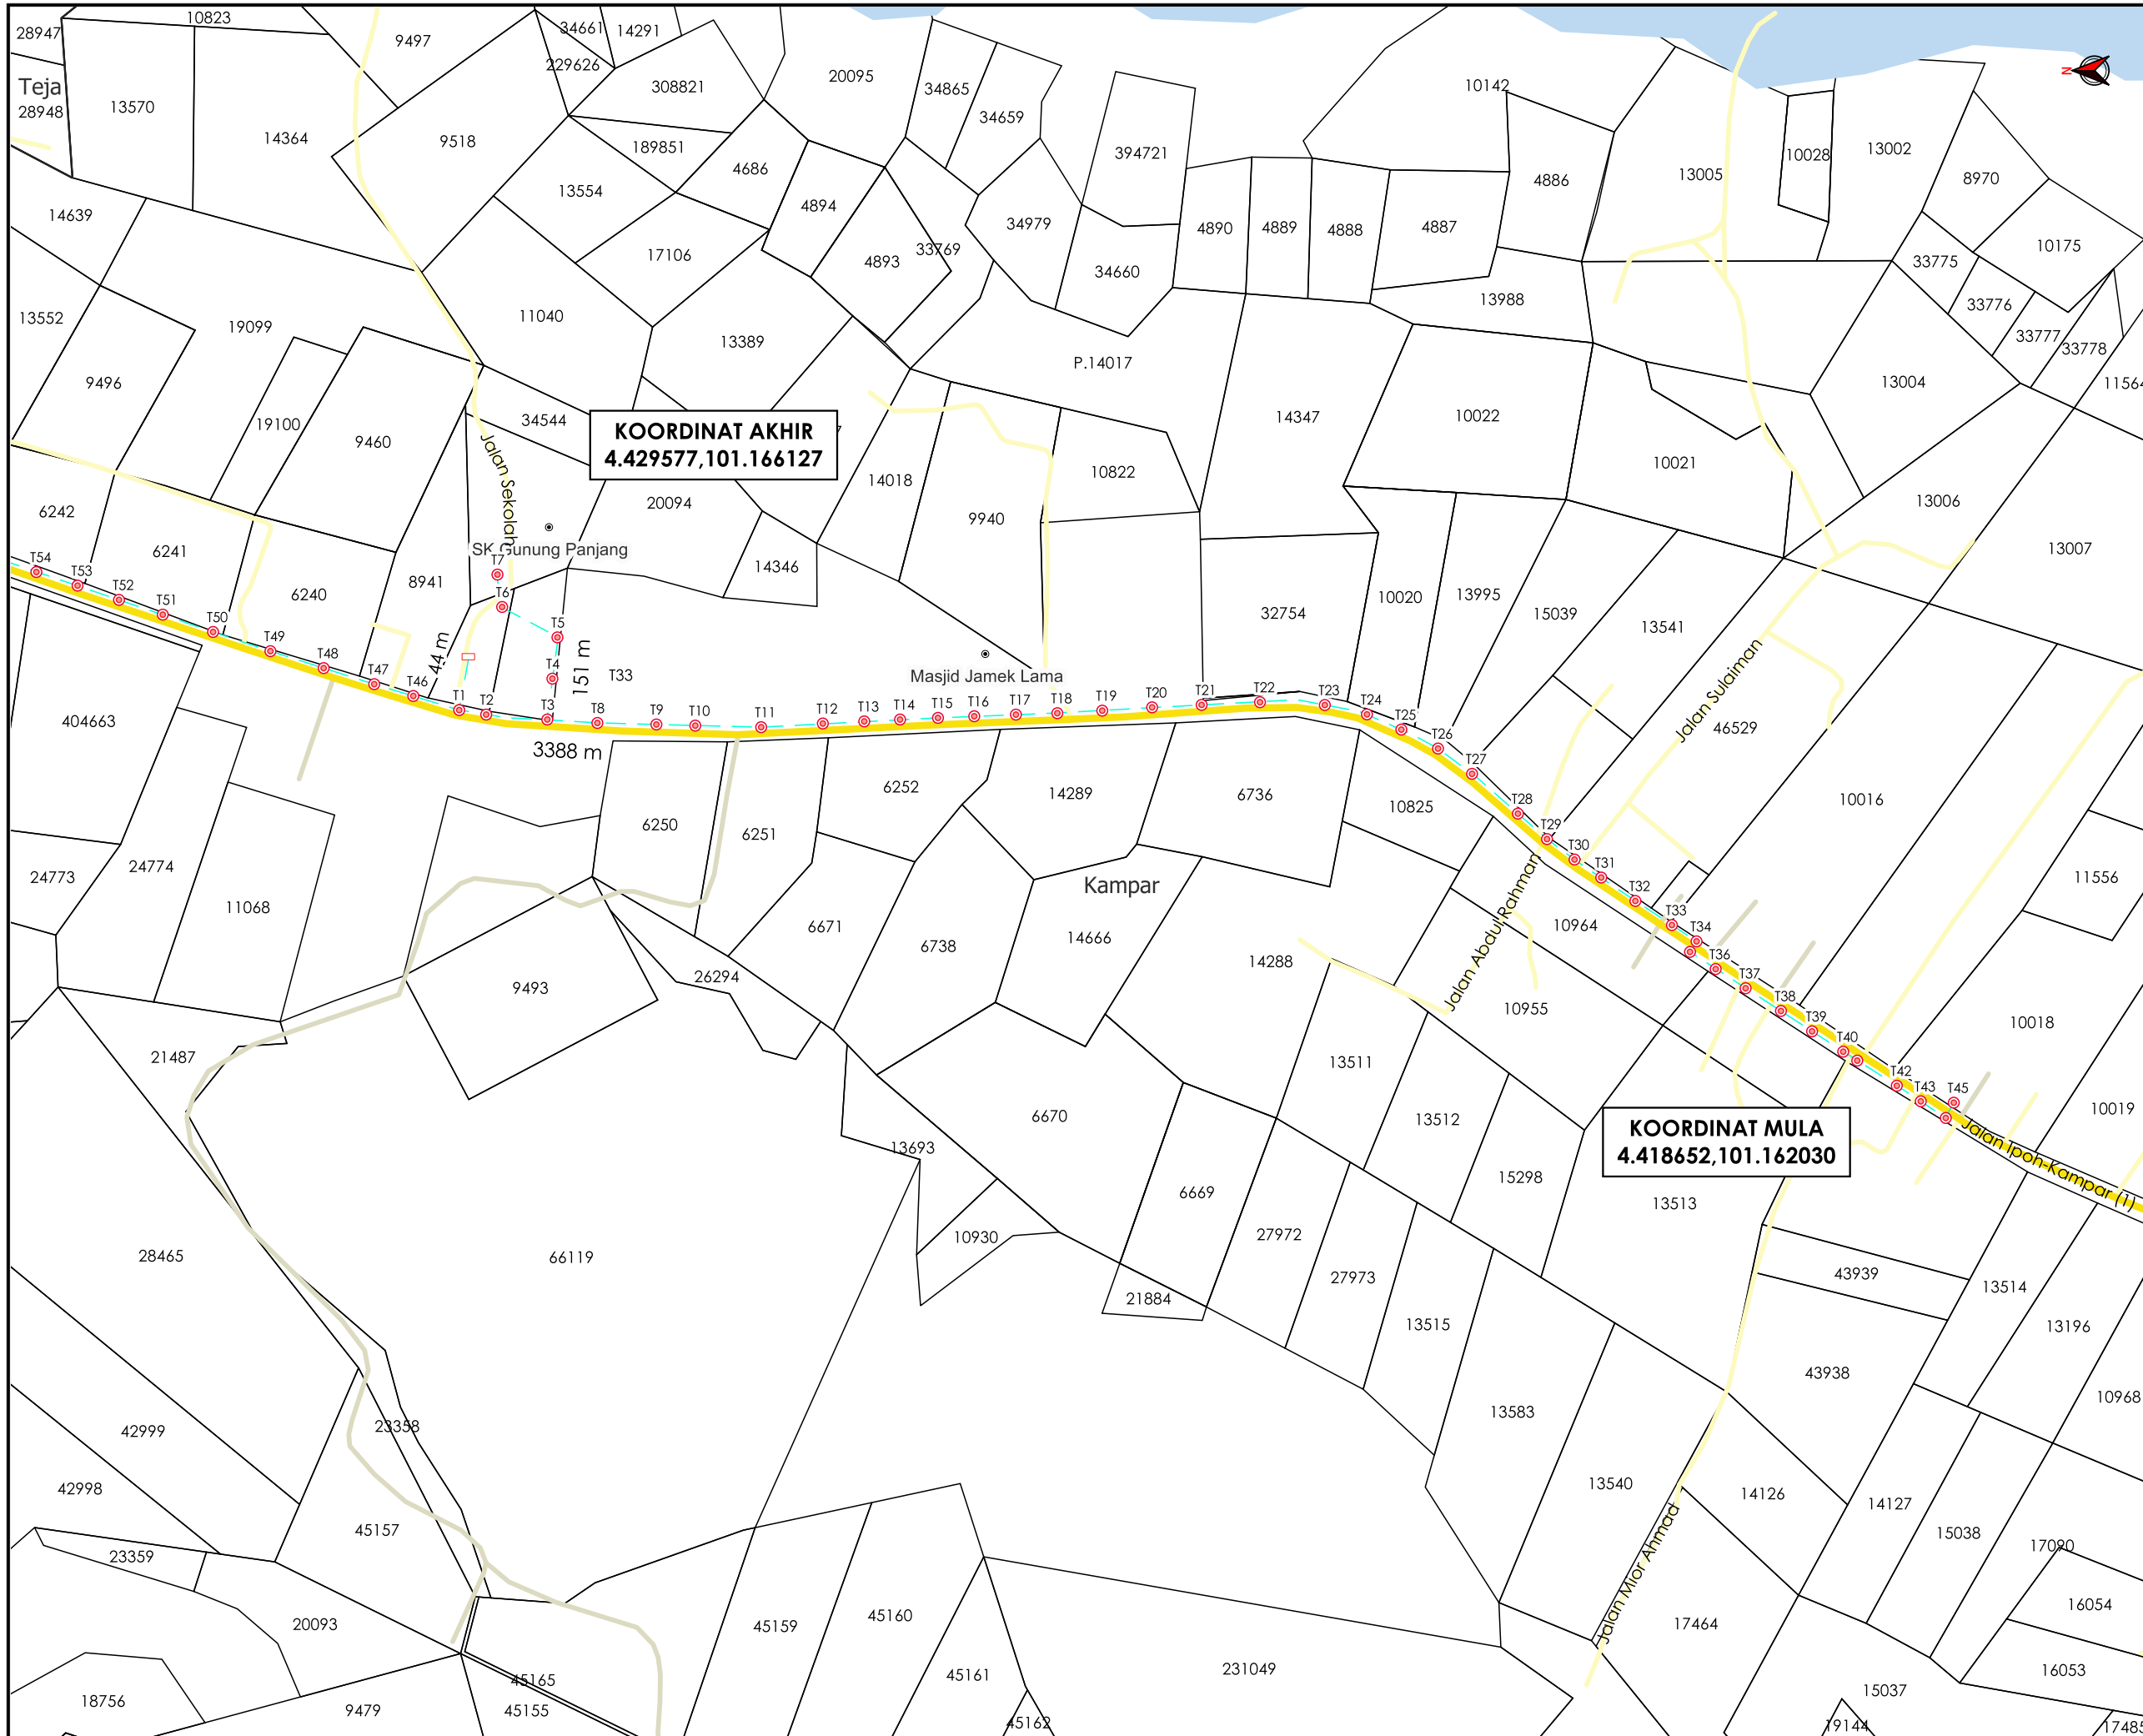

**TAJUK PERMOHONAN**  
 PROJEK PENYEDIAAN POINT OF PRESENCE (POP) FASA 2 HUB INFRASTRUKTUR GENTIAN OPTIK BERHAMPIRAN DENGAN SEKOLAH, PREMIS KERAJAAN DAN KOMUNITI SEKITARNYA OLEH KEMENTERIAN KOMUNIKASI (ZON UTARA - PERAK & KEDAH). SERAHAN DOKUMEN LENGKAP BAGI PERMOHONAN KELULUSAN IZIN LALU (ABA9002 SEKOLAH KEBANGSAAN GUNUNG PANJANG)

**PETUNJUK**


- JALAN JKR
- JALAN PBT
- JALAN PERSENDIRIAN
- - - KABEL FIBRE OPTIK
- KABINET CADANGAN
- TIANG CADANGAN

**PIHAK BERKUASA MELULUS**

	<b>JABATAN KERJA RAYA KAMPAR</b>
	<b>MAJLIS DAERAH KAMPAR</b>

**PENYEDIA UTILITI**

JENIS PELAN	PELAN IZIN LALU
PELUKIS PELAN	NURUL ASHIKEEN
TARIKH DIKELUARKAN	2024-12-26
MUKA SURAT	1/2
NO FAIL RUJUKAN	PINDAAN
KUDR/KACP/A/01/25/0036	<b>00</b>

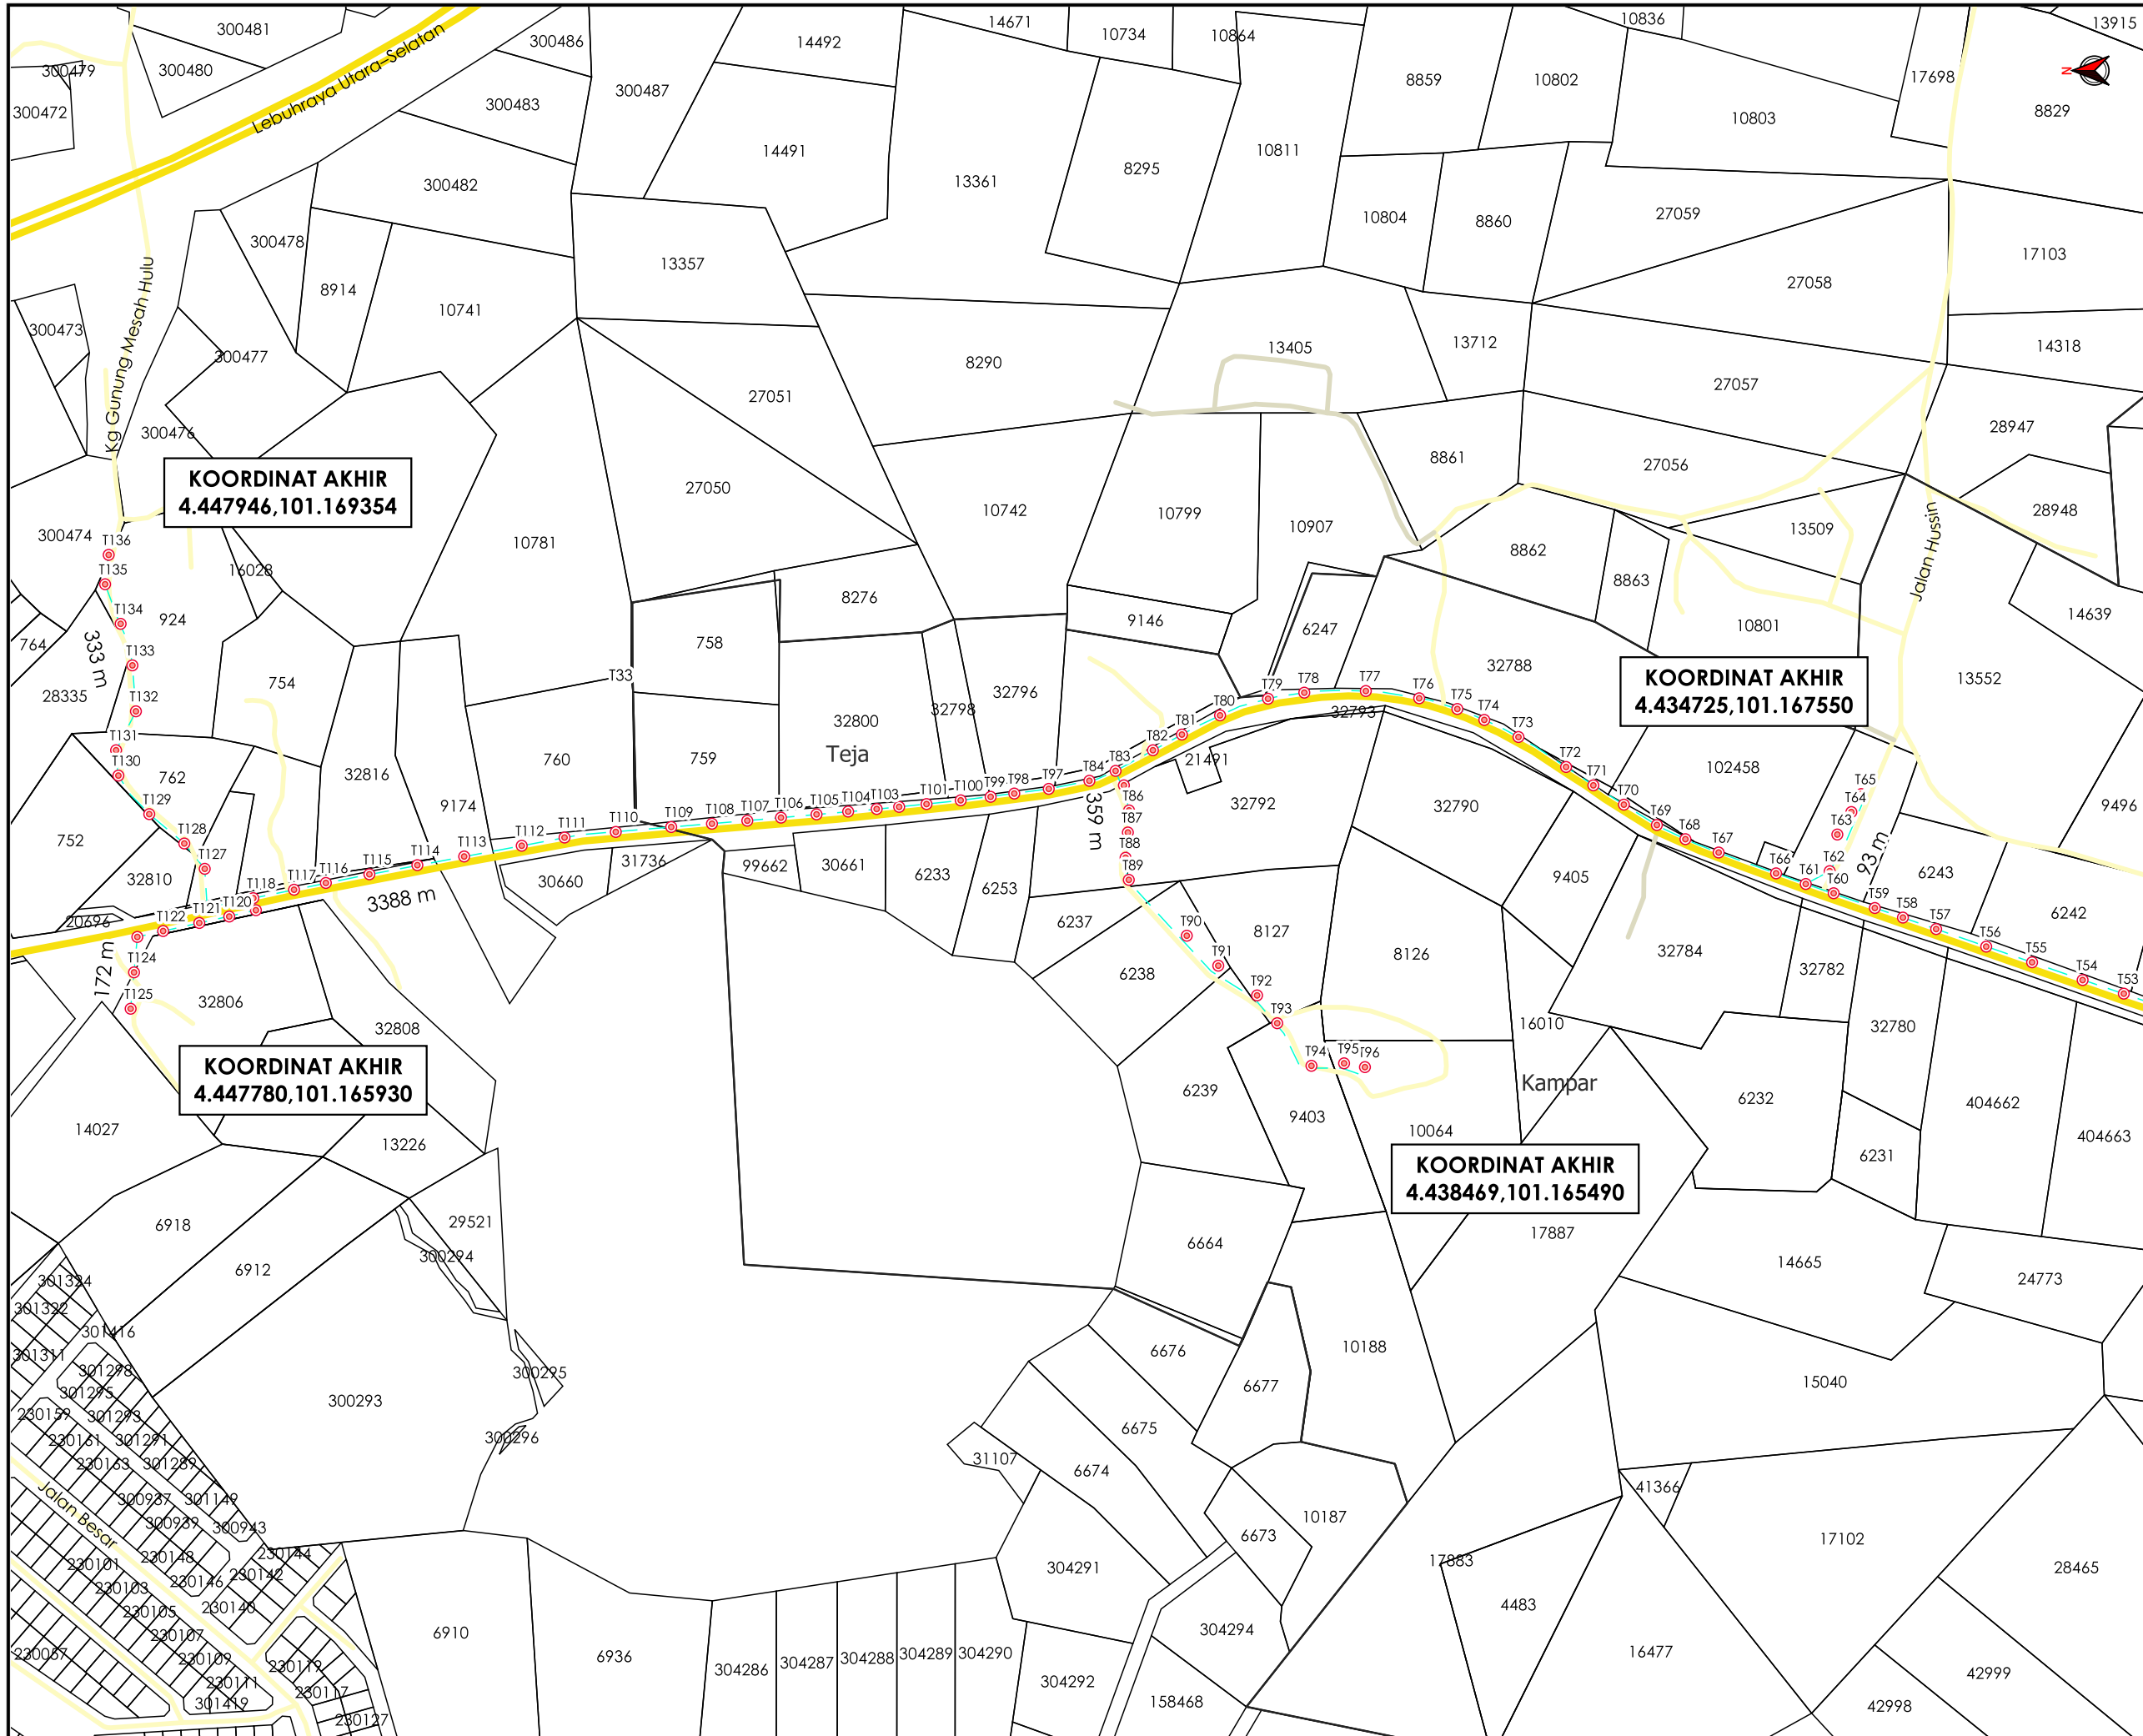

**TAJUK PERMOHONAN**  
 PROJEK PENYEDIAAN POINT OF PRESENCE (POP) FASA 2 HAB INFRASTRUKTUR GENTIAN OPTIK BERHAMPIRAN DENGAN SEKOLAH, PREMIS KERAJAAN DAN KOMUNITI SEKITARNYA OLEH KEMENTERIAN KOMUNIKASI (ZON UTARA - PERAK & KEDAH). SERAHAN DOKUMEN LENGKAP BAGI PERMOHONAN KELULUSAN IZIN LALU (ABA9002 SEKOLAH KEBANGSAAN GUNUNG PANJANG)

- PETUNJUK**
- JALAN JKR
  - JALAN PBT
  - JALAN PERSENDIRIAN
  - KABEL FIBRE OPTIK
  - TIANG CADANGAN

**PIHAK BERKUASA MELULUS**

	<b>JABATAN KERJA RAYA KAMPAR</b>
	<b>MAJLIS DAERAH KAMPAR</b>

**PENYEDIA UTILITI**

<b>JENIS PELAN</b>	PELAN IZIN LALU
<b>PELUKIS PELAN</b>	NURUL ASHIKEEN
<b>TARIKH DIKELUARKAN</b>	2024-12-26
<b>MUKA SURAT</b>	2/2
<b>NO FAIL RUJUKAN</b>	PINDAAN
KUDR/KACP/A/01/25/0036	<b>00</b>