

**KORIDOR  
UTILITI**  
DARUL RIDZUAN





**PROJEK PENYEDIAAN POINT OF PRESENCE (POP) FASA 2  
HAB INFRASTUKTUR GENTIAN OPTIK BERHAMPIRAN DENGAN  
SEKOLAH, PREMIS KERAJAAN DAN KOMUNITI SEKITARNYA  
OLEH KEMENTERIAN KOMUNIKASI (ZON UTARA – PERAK &  
KEDAH). SERAHAN DOKUMEN LENGKAP BAGI  
PERMOHONAN KELULUSAN IZIN LALU (ABA9002 SEKOLAH  
KEBANGSAAN GUNUNG PANJANG)**

**PELAN IZIN LALU**

**PINDAAN 3**

**NO FAIL RUJUKAN  
KUDR/KACP/A/01/25/0036**

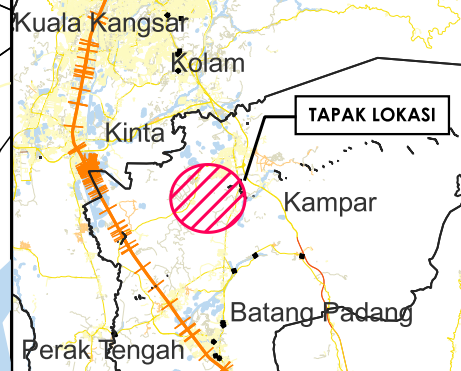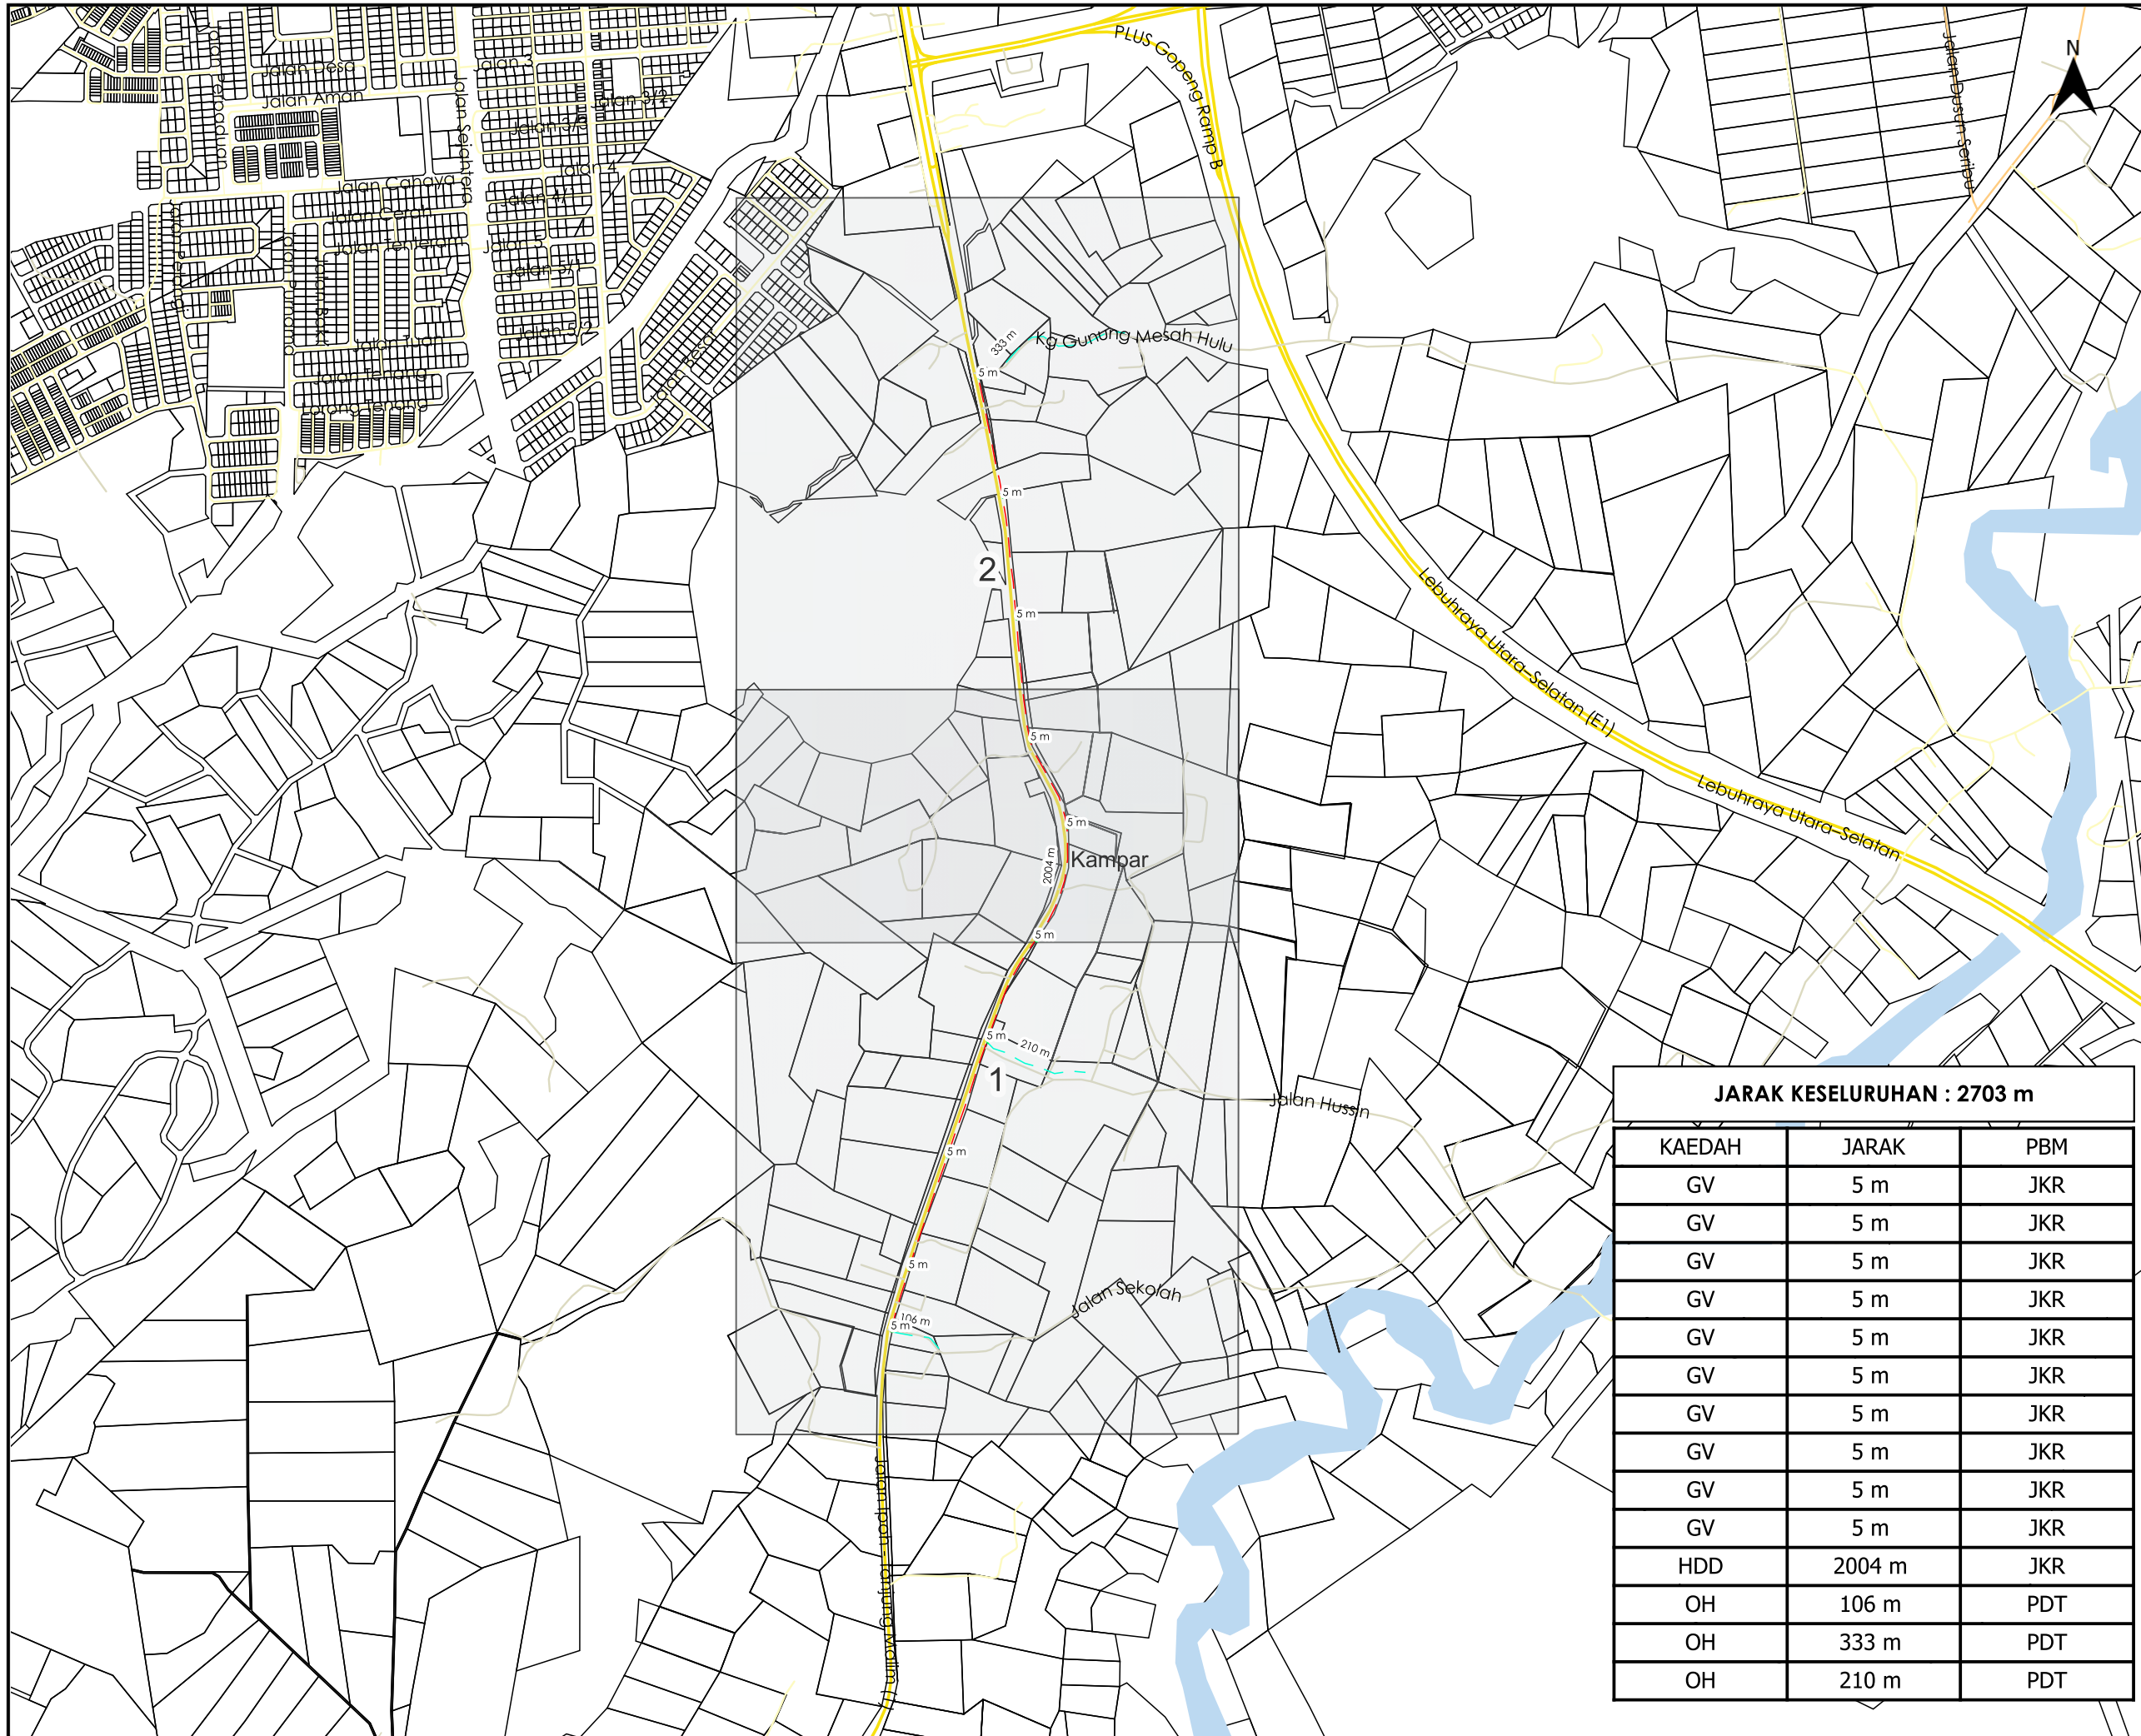

**TAJUK PERMOHONAN**  
 PROJEK PENYEDIAAN POINT OF PRESENCE (POP) FASA 2 HUB INFRASTRUKTUR GENTIAN OPTIK BERHAMPIRAN DENGAN SEKOLAH, PREMIS KERAJAAN DAN KOMUNITI SEKITARNYA OLEH KEMENTERIAN KOMUNIKASI (ZON UTARA - PERAK & KEDAH), SERAHAN DOKUMEN LENGKAP BAGI PERMOHONAN KELULUSAN IZIN LALU (ABA9002 SEKOLAH KEBANGSAAN GUNUNG PANJANG)

**PETUNJUK**

	JALAN JKR
	JALAN PBT
	JALAN PERSENDIRIAN
	JALAN PEJABAT DAERAH
	GRASS VERGE
	HORIZONTAL DIRECTIONAL DRILLING
	KABEL FIBRE OPTIK

**JARAK KESELURUHAN : 2703 m**

KAEDAH	JARAK	PBM
GV	5 m	JKR
GV	5 m	JKR
GV	5 m	JKR
GV	5 m	JKR
GV	5 m	JKR
GV	5 m	JKR
GV	5 m	JKR
GV	5 m	JKR
GV	5 m	JKR
GV	5 m	JKR
HDD	2004 m	JKR
OH	106 m	PDT
OH	333 m	PDT
OH	210 m	PDT


**PIHAK BERKUASA MELULUS**

	<b>JABATAN KERJA RAYA KAMPAR</b>
	<b>PEJABAT DAERAH DAN TANAH KAMPAR</b>


**PENYEDIA UTILITI**

JENIS PELAN	PELAN IZIN LALU
PELUKIS PELAN	NURUL ASHIKEN
TARIKH DIKELUARKAN	2025-06-04
MUKA SURAT	0/2
NO FAIL RUJUKAN	PINDAAN
KUDR/KACP/A/01/25/0036	<b>03</b>

\*PENGUKURAN BERDASARKAN JARAK SATELIT

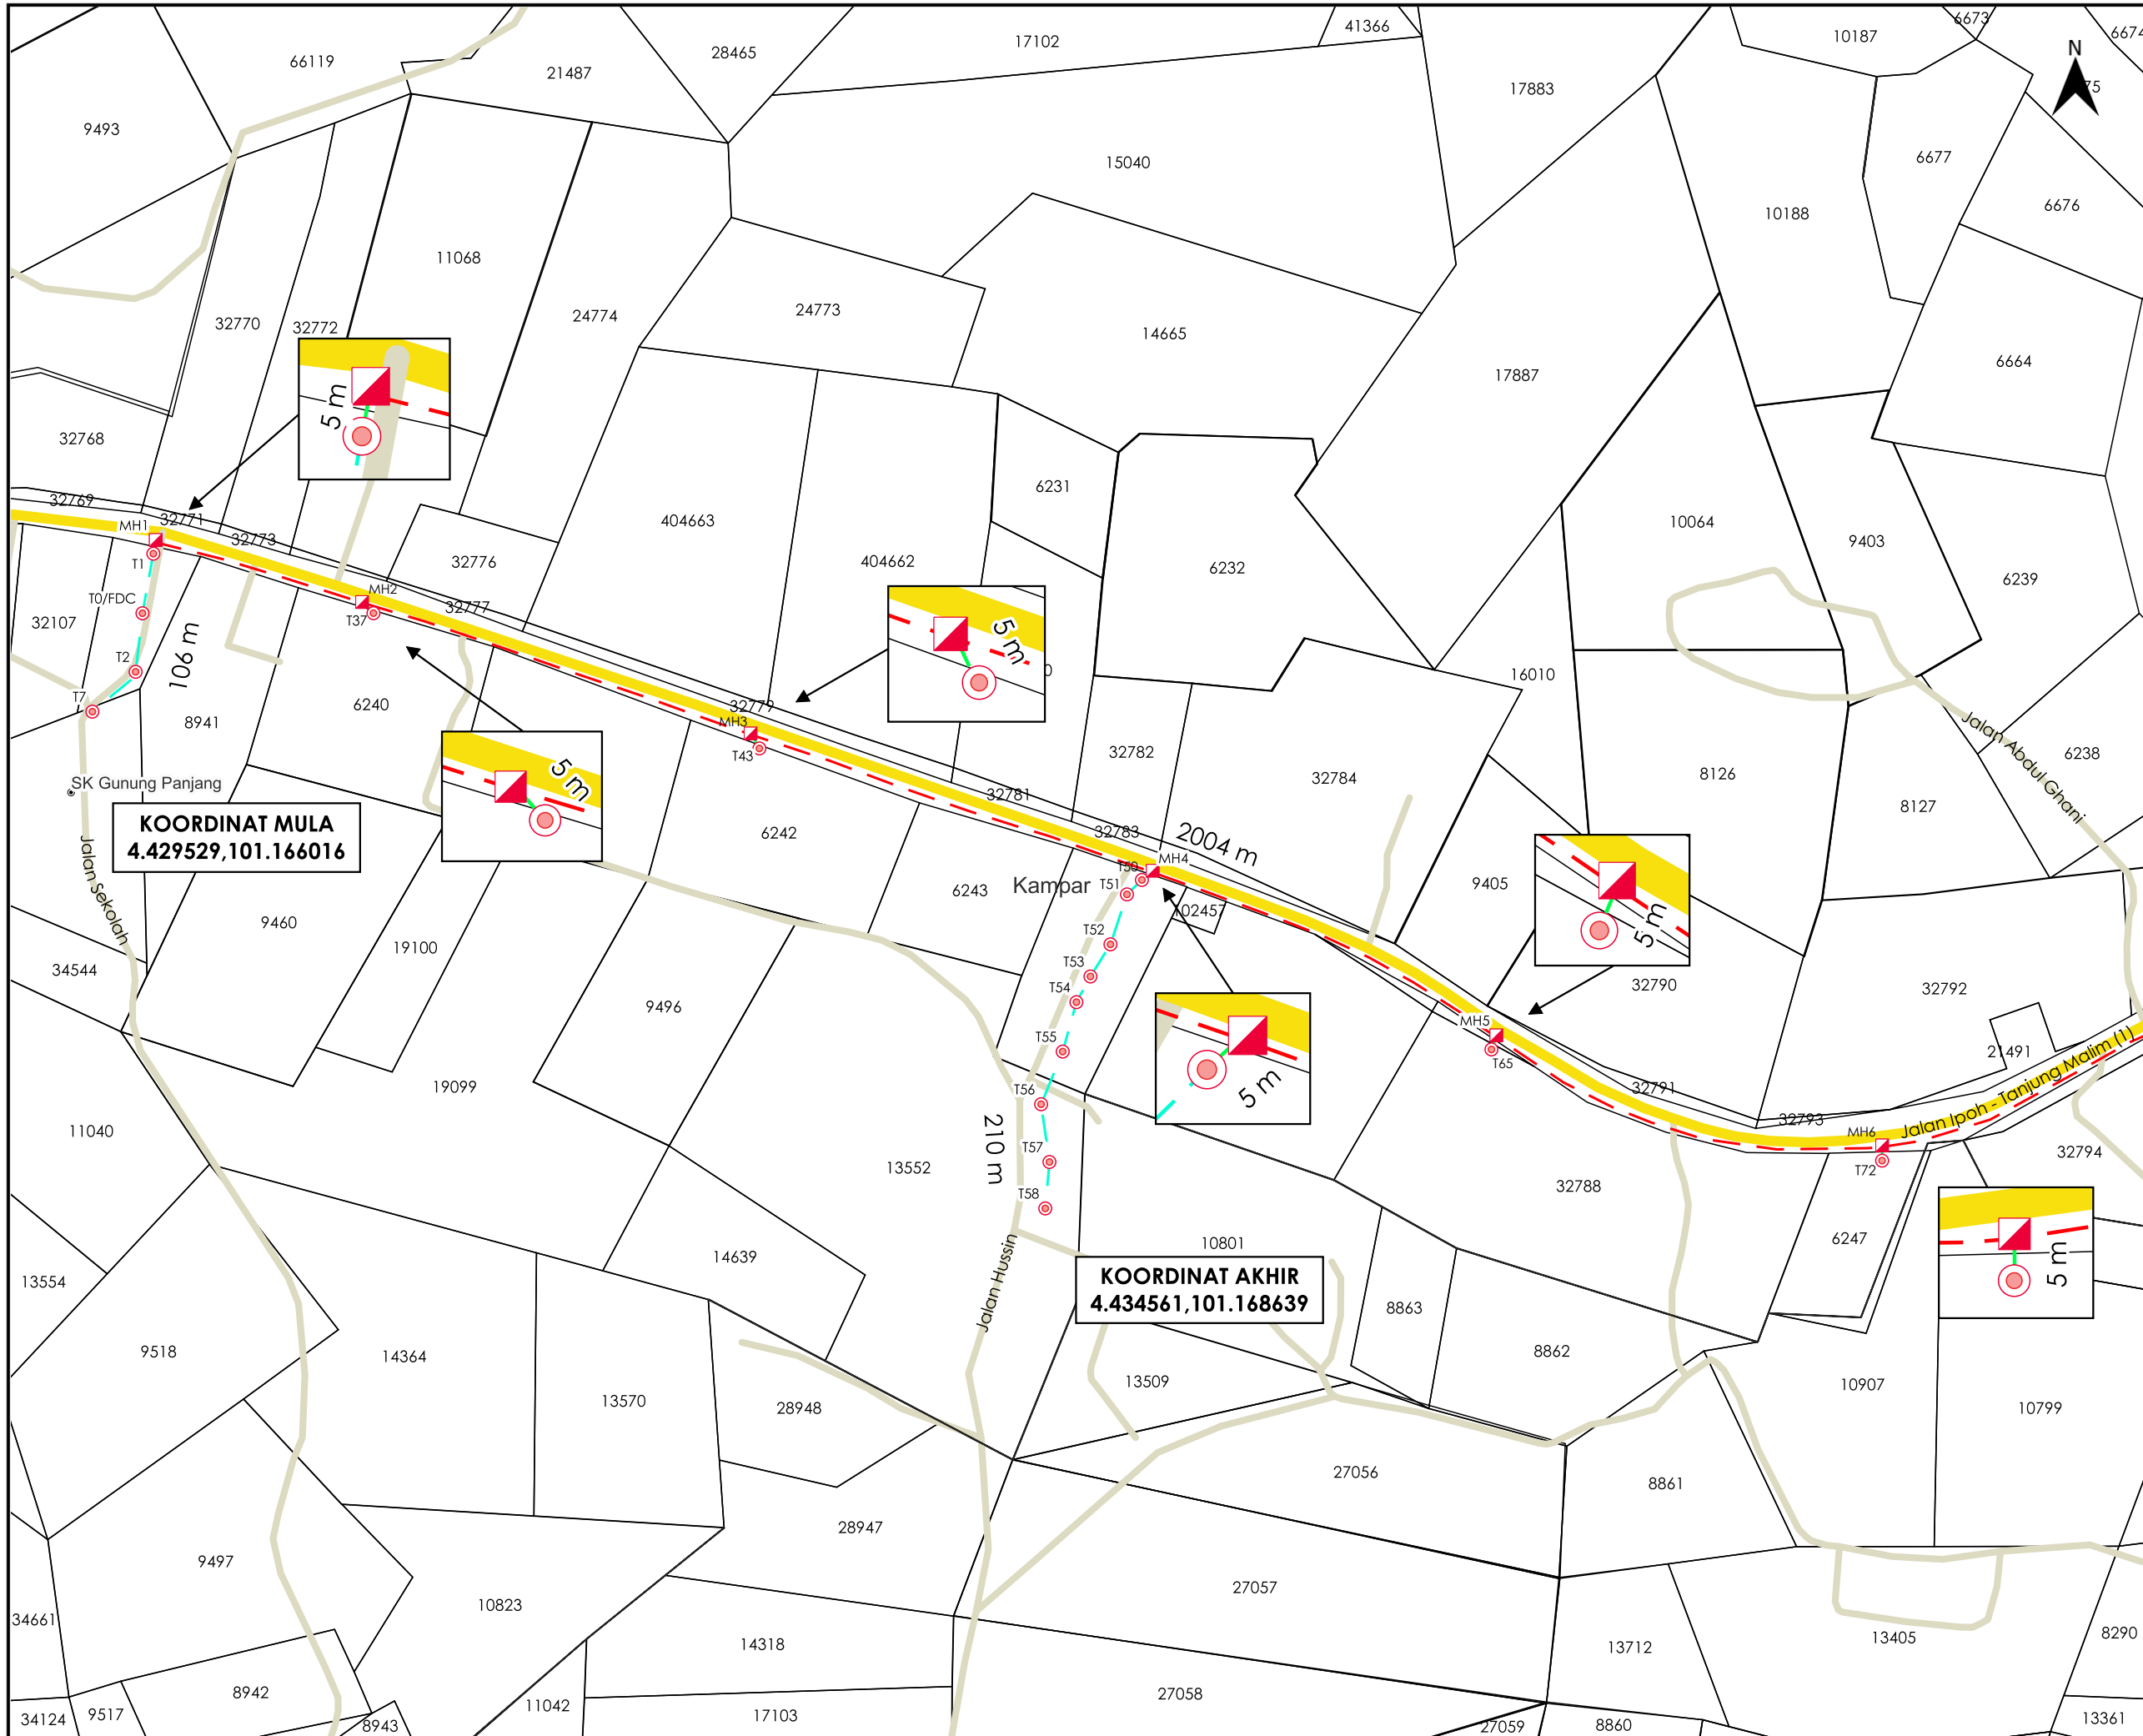

AGENCI PENYELARAS  
**KORIDOR UTILITI**  
 DARUL RIDZUAN

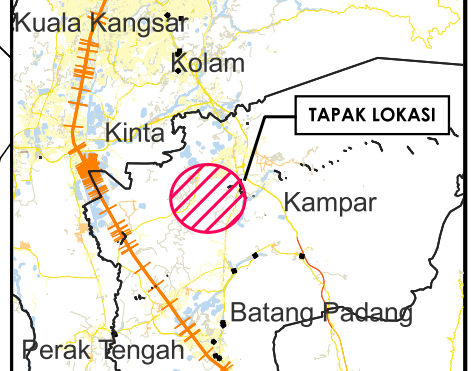

**TAJUK PERMOHONAN**  
 PROJEK PENYEDIAAN POINT OF PRESENCE (POP) FASA 2 HAB INFRASTRUKTUR GENTIAN OPTIK BERHAMPIRAN DENGAN SEKOLAH, PREMIS KERAJAAN DAN KOMUNITI SEKITARNYA OLEH KEMENTERIAN KOMUNIKASI (ZON UTARA - PERAK & KEDAH). SERAHAN DOKUMEN LENGKAP BAGI PERMOHONAN KELULUSAN IZIN LALU (ABA9002 SEKOLAH KEBANGSAAN GUNUNG PANJANG)

**PETUNJUK**

	JALAN JKR
	JALAN PERSENDIRIAN
	GRASS VERGE
	HORIZONTAL DIRECTIONAL DRILLING
	KABEL FIBRE OPTIK
	MANHOLE CADANGAN
	TIANG CADANGAN


**PIHAK BERKUASA MELULUS**

	<b>JABATAN KERJA RAYA KAMPAR</b>
	<b>PEJABAT DAERAH DAN TANAH KAMPAR</b>




JENIS PELAN	PELAN IZIN LALU
PELUKIS PELAN	NURUL ASHIKEEN
TARIKH DIKELUARKAN	2025-06-04
MUKA SURAT	1/2
NO FAIL RUJUKAN	PINDAAN
KUDR/KACP/A/01/25/0036	<b>03</b>

\*PENGUKURAN BERDASARKAN JARAK SATELIT

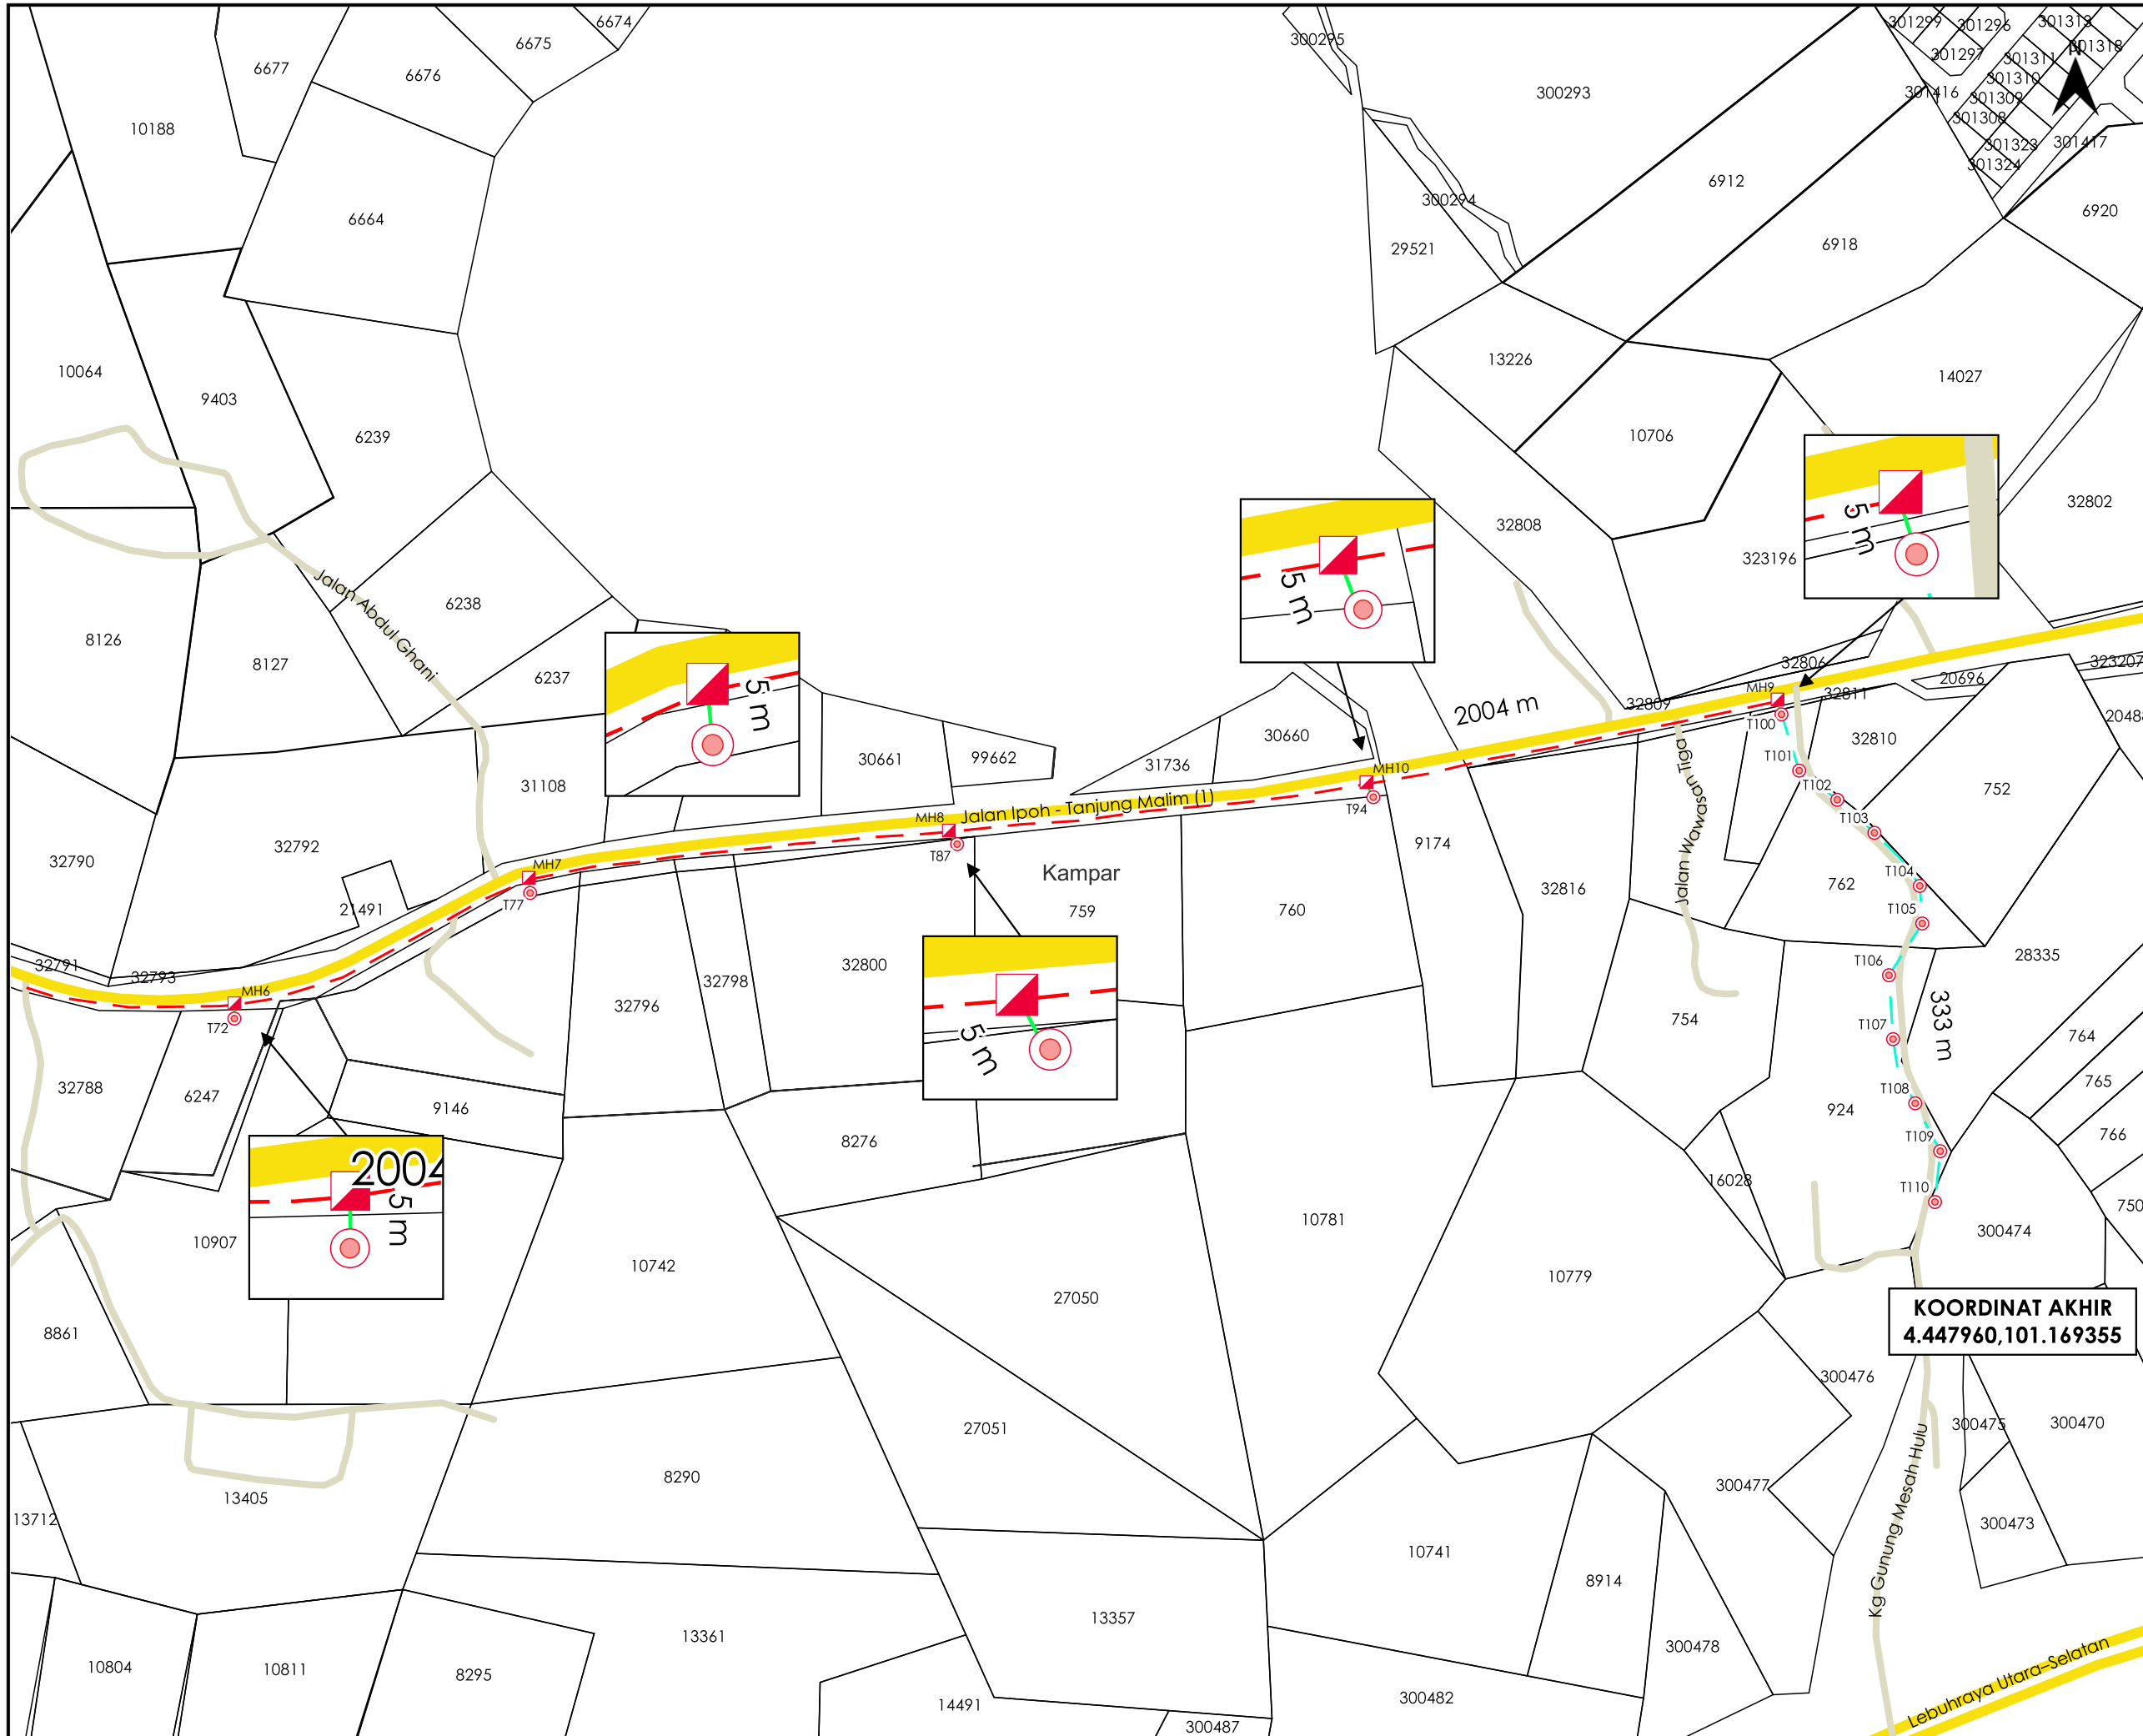

AGENSI PENYELARAS  
**KORIDOR UTILITI**  
 DARUL RIDZUAN

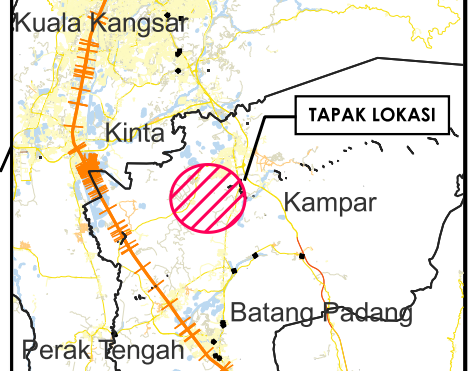

**TAJUK PERMOHONAN**  
 PROJEK PENYEDIAAN POINT OF PRESENCE (POP) FASA 2  
 HAB INFRASTRUKTUR GENTIAN OPTIK BERHAMPIRAN  
 DENGAN SEKOLAH, PREMIS KERAJAAN DAN KOMUNITI  
 SEKITARNYA OLEH KEMENTERIAN KOMUNIKASI (ZON  
 UTARA - PERAK & KEDAH). SERAHAN DOKUMEN LENGKAP  
 BAGI PERMOHONAN KELULUSAN IZIN LALU (ABA9002  
 SEKOLAH KEBANGSAAN GUNUNG PANJANG)

**PETUNJUK**

	JALAN JKR
	JALAN PBT
	JALAN PERSENDIRIAN
	GRASS VERGE
	HORIZONTAL DIRECTIONAL DRILLING
	KABEL FIBRE OPTIK
	MANHOLE CADANGAN
	TIANG CADANGAN

**PIHAK BERKUASA MELULUS**

	<b>JABATAN KERJA RAYA KAMPAR</b>
	<b>PEJABAT DAERAH DAN TANAH KAMPAR</b>

**KOORDINAT AKHIR**  
 4.447960,101.169355

**PENYEDIA UTILITI**

JENIS PELAN	PELAN IZIN LALU
PELUKIS PELAN	NURUL ASHIKEEN
TARIKH DIKELUARKAN	2025-06-04
MUKA SURAT	2/2
NO FAIL RUJUKAN	PINDAAN
KUDR/KACP/A/01/25/0036	<b>03</b>

\*PENGUKURAN BERDASARKAN JARAK SATELIT