

**KORIDOR
UTILITI**
DARUL RIDZUAN



**PROJEK PENYEDIAAN POINT OF PRESENCE (POP) FASA 2
HAB INFRASTRUKTUR GENTIAN OPTIK BERHAMPIRAN DENGAN
SEKOLAH, PREMIS KERAJAAN DAN KOMUNITI SEKITARNYA
OLEH KEMENTERIAN KOMUNIKASI (ZON UTARA – PERAK &
KEDAH) SERAHAN DOKUMEN LENGKAP BAGI PERMOHONAN
KELULUSAN IZIN LALU (AEE1038 – SEKOLAH MENENGAH
KEBANGSAAN DATO IDRIS**

PELAN IZIN LALU

**NO FAIL RUJUKAN
KUDR/KACP/A/11/24/0154**



TAJUK PERMOHONAN
PROJEK PENYEDIAAN POINT OF PRESENCE (POP) FASA 2 HAB INFRASTRUKTUR GENTIAN OPTIK BERHAMPIRAN DENGAN SEKOLAH, PREMIS KERAJAAN DAN KOMUNITI SEKITARNYA OLEH KEMENTERIAN KOMUNIKASI (ZON UTARA - PERAK & KEDAH) SERAHAN DOKUMEN LENGKAP BAGI PERMOHONAN KELULUSAN

- PETUNJUK**
- JALAN JKR
 - JALAN PBT
 - JALAN PERSENDIRIAN
 - JALAN PEJABAT DAERAH
 - - - KABEL FIBRE OPTIK
 - - - LALUAN TIDAK TERLIBAT
 - TIANG CADANGAN

PIHAK BERKUASA MELULUS


JABATAN KERJA RAYA MANJUNG

PEJABAT DAERAH DAN TANAH MANJUNG

PENYEDIA UTILITI

APEX COMMUNICATIONS SDN BHD

JENIS PELAN	PELAN IZIN LALU
PELUKIS PELAN	NURUL ASHIKEEN
TARIKH DIKELUARKAN	2024-11-23
MUKA SURAT	1/1
NO FAIL RUJUKAN	PINDAAN
KUDR/KACP/A/11/24/0154	00

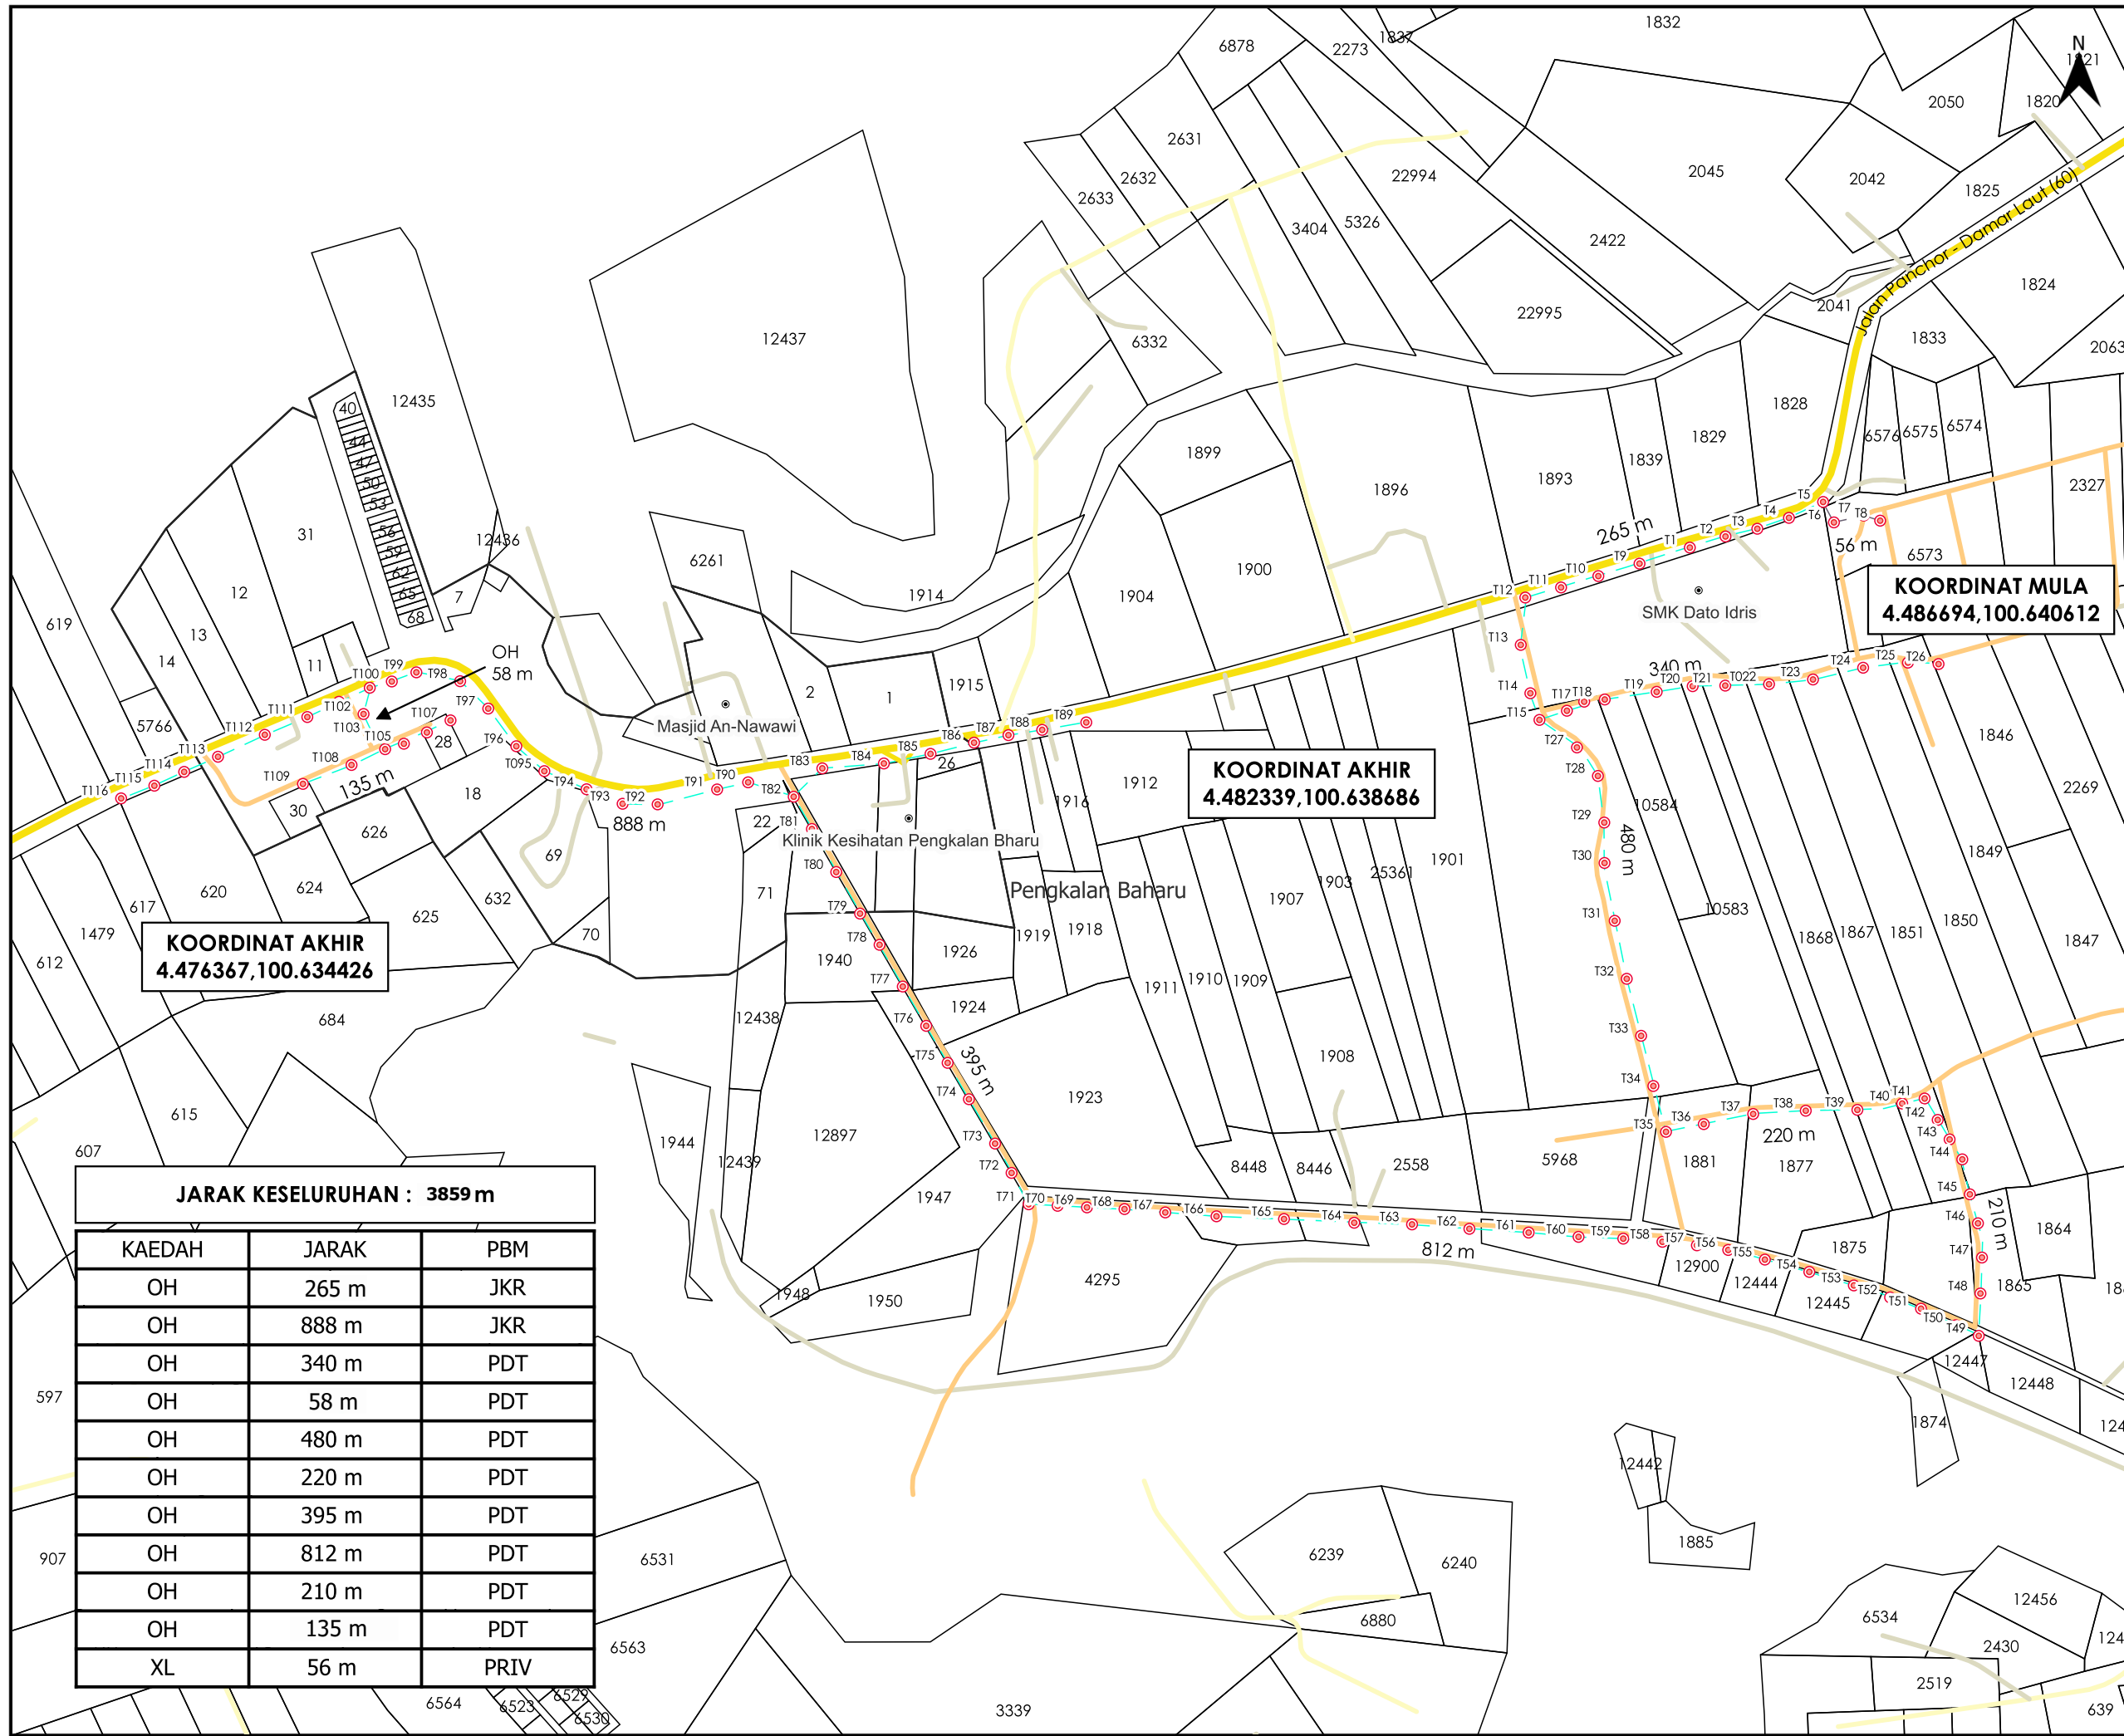

KOORDINAT MULA
4.486694,100.640612

KOORDINAT AKHIR
4.482339,100.638686

KOORDINAT AKHIR
4.476367,100.634426

JARAK KESELURUHAN : 3859 m

KAEDAH	JARAK	PBM
OH	265 m	JKR
OH	888 m	JKR
OH	340 m	PDT
OH	58 m	PDT
OH	480 m	PDT
OH	220 m	PDT
OH	395 m	PDT
OH	812 m	PDT
OH	210 m	PDT
OH	135 m	PDT
XL	56 m	PRIV

*PENGUKURAN BERDASARKAN JARAK SATELIT