

**KORIDOR
UTILITI**
DARUL RIDZUAN



**PROJEK PENYEDIAAN POINT OF PRESENCE (POP) FASA 2 HAB
INFRASTUKTUR GENTIAN OPTIK BERHAMPIRAN DENGAN
SEKOLAH, PREMIS KERAJAAN DAN KOMUNITI SEKITARNYA
OLEH KEMENTERIAN KOMUNIKASI (ZON UTARA - PERAK &
KEDAH) SERAHAN DOKUMEN LENGKAP BAGI PERMOHONAN
KELULUSAN IZIN LALU (AEE1038 - SEKOLAH MENENGAH
KEBANGSAAN DATO IDRIS**

PELAN IZIN LALU

(PINDAAN)

**NO FAIL RUJUKAN
KUDR/KACP/A/11/24/0154**



TAJUK PERMOHONAN
PROJEK PENYEDIAAN POINT OF PRESENCE (POP) FASA 2 HAB INFRASTRUKTUR GENTIAN OPTIK BERHAMPIRAN DENGAN SEKOLAH, PREMIS KERAJAAN DAN KOMUNITI SEKITARNYA OLEH KEMENTERIAN KOMUNIKASI (ZON UTARA - PERAK & KEDAH) SERAHAN DOKUMEN LENGKAP BAGI PERMOHONAN KELULUSAN IZIN LALU (AEE1038 - SEKOLAH MENENGAH KEBANGSAAN DATO IDRIS

- PETUNJUK**
- JALAN JKR
 - JALAN PBT
 - JALAN PERSENDIRIAN
 - JALAN PEJABAT DAERAH
 - GRASS VERGE
 - - - HORIZONTAL DIRECTIONAL DRILLING
 - - - KABEL FIBRE OPTIK
 - JALAN TIDAK TERLIBAT
 - MANHOLE CADANGAN
 - TIANG CADANGAN

PIHAK BERKUASA MELULUS


JABATAN KERJA RAYA MANJUNG

PEJABAT DAERAH DAN TANAH MANJUNG

PENYEDIA UTILITI

APEX COMMUNICATIONS SDN BHD

JENIS PELAN	PELAN IZIN LALU
PELUKIS PELAN	NOR ALIA
TARIKH DIKELUARKAN	2025-03-11
MUKA SURAT	1/1
NO FAIL RUJUKAN	PINDAAN
KUDR/KACP/A/11/24/0154	02

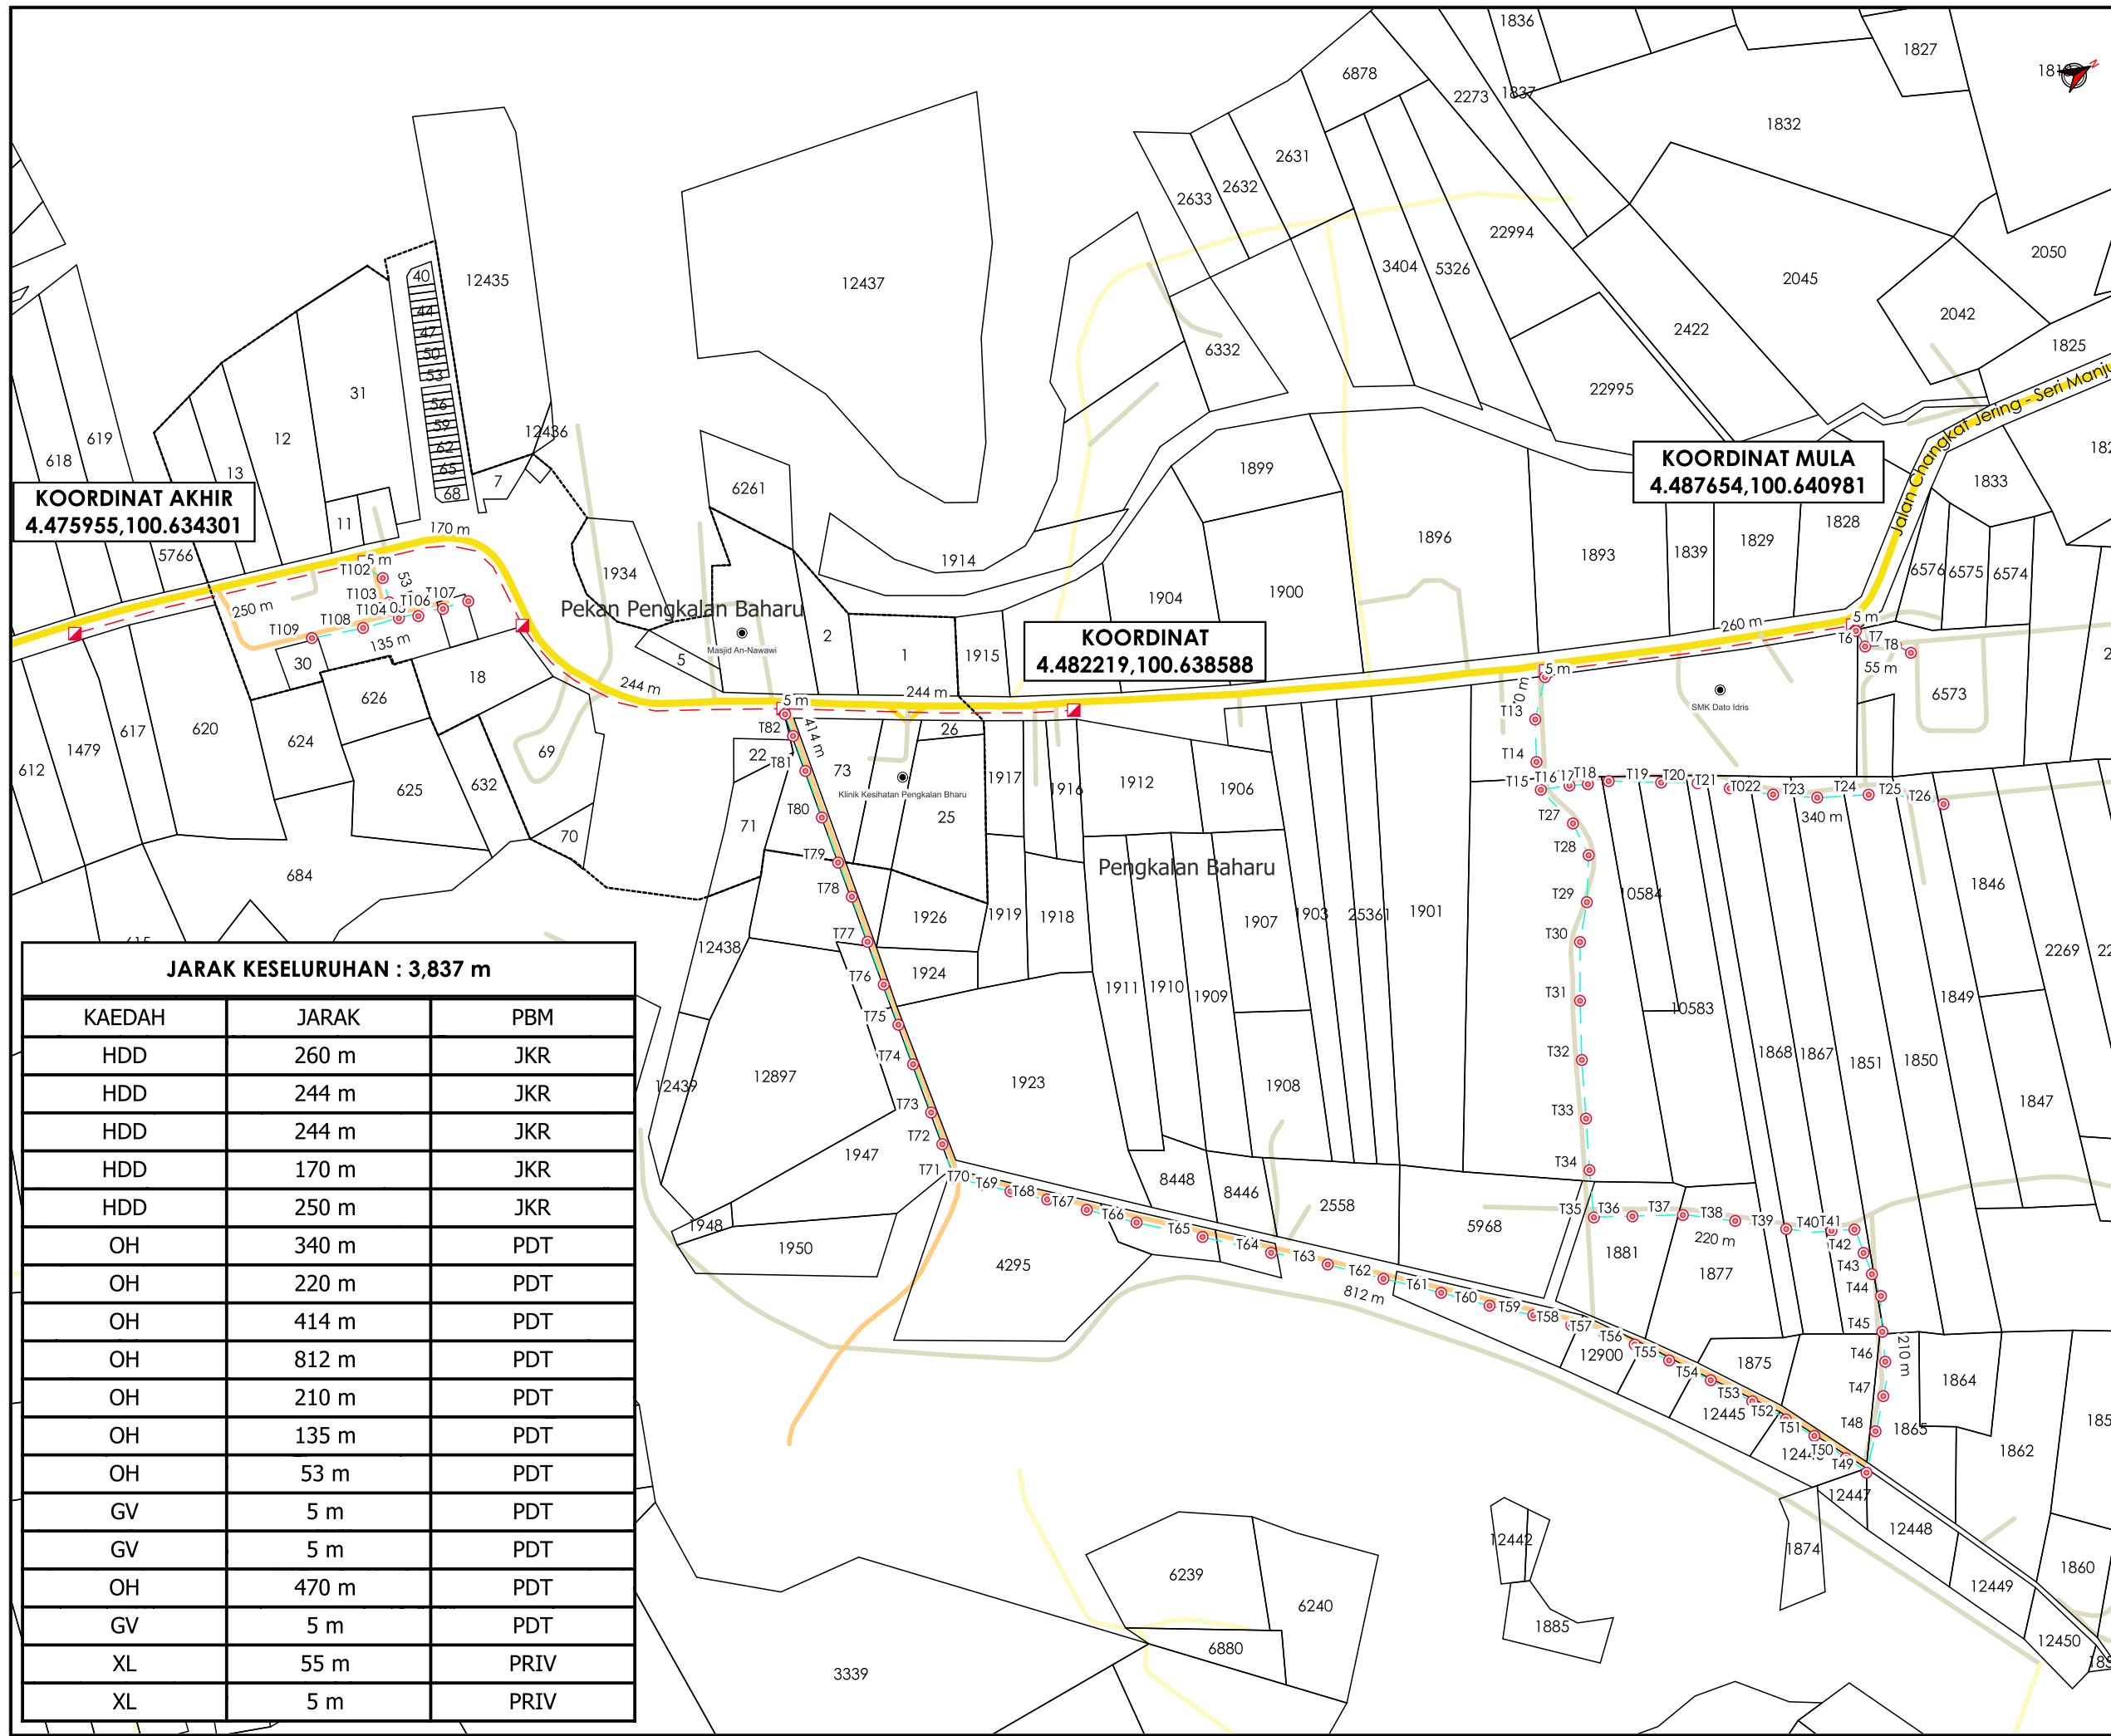

KOORDINAT AKHIR
4.475955,100.634301

KOORDINAT MULA
4.487654,100.640981

KOORDINAT
4.482219,100.638588

JARAK KESELURUHAN : 3,837 m

KAEDAH	JARAK	PBM
HDD	260 m	JKR
HDD	244 m	JKR
HDD	244 m	JKR
HDD	170 m	JKR
HDD	250 m	JKR
OH	340 m	PDT
OH	220 m	PDT
OH	414 m	PDT
OH	812 m	PDT
OH	210 m	PDT
OH	135 m	PDT
OH	53 m	PDT
GV	5 m	PDT
GV	5 m	PDT
OH	470 m	PDT
GV	5 m	PDT
XL	55 m	PRIV
XL	5 m	PRIV

*PENGUKURAN BERDASARKAN JARAK SATELIT