

**KORIDOR
UTILITI**
DARUL RIDZUAN



**PERMOHONAN WAYLIF BAGI KERJA-KERJA MENANAM
KABEL ELEKTRIK 132KV BAGI TUJUAN PEMBANGUNAN STESEN
TENAGA YANG BOLEH DIPERBAHARUI (LADANG SOLAR)
SELUAS 125.42 EKAR (50.756 HEKTAR) DI ATAS SEBAHAGIAN
PT 18843, (PLOT 3 & PLOT 4) MUKIM BELANJA, DAERAH
KINTA, PERAK DARUL RIDZUAN UNTUK MF SOLAR TRONOH
SDN BHD DAN PEKAT SOLAR TRONOH SDN BHD**

PELAN IZIN LALU

(PINDAAN)

**NO FAIL RUJUKAN
KUDR/PSSB/A/12/24/0216**



TAJUK PERMOHONAN
 PERMOHONAN WAYLIF BAGI KERJA-KERJA MENANAM KABEL ELEKTRIK 132KV BAGI TUJUAN PEMBANGUNAN STESEN TENAGA YANG BOLEH DIPERBAHARUI (LADANG SOLAR) SELUAS 125.42 EKAR (50.756 HEKTAR) DI ATAS SEBAHAGIAN PT 18843, (PLOT 3 & PLOT 4) MUKIM BELANJA, DAERAH KINTA, PERAK DARUL RIDZUAN UNTUK MF SOLAR TRONOH SDN BHD DAN PEKAT SOLAR TRONOH SDN BHD

KOORDINAT MULA
 4.368141,100.979647

KOORDINAT AKHIR
 4.362248,100.974882

- PETUNJUK**
- JALAN JKR
 - JALAN PBT
 - JALAN PERSENDIRIAN
 - HORIZONTAL DIRECTIONAL DRILLING
 - TITIK MULA/AKHIR


PIHAK BERKUASA MELULUS
JABATAN KERJA RAYA PERAK TENGAH

PENYEDIA UTILITI
Pekat Solar

JENIS PELAN	PELAN IZIN LALU
PELUKIS PELAN	NOR ALIA
TARIKH DIKELUARKAN	2025-02-28
MUKA SURAT	1/1
NO FAIL RUJUKAN	PINDAAN
KUDR/PSSB/A/12/24/0216	01

JARAK KESELURUHAN : 878 m

KAEDAH	JARAK	PBM
HDD	846 m	JKR
HDD	32 m	JKR

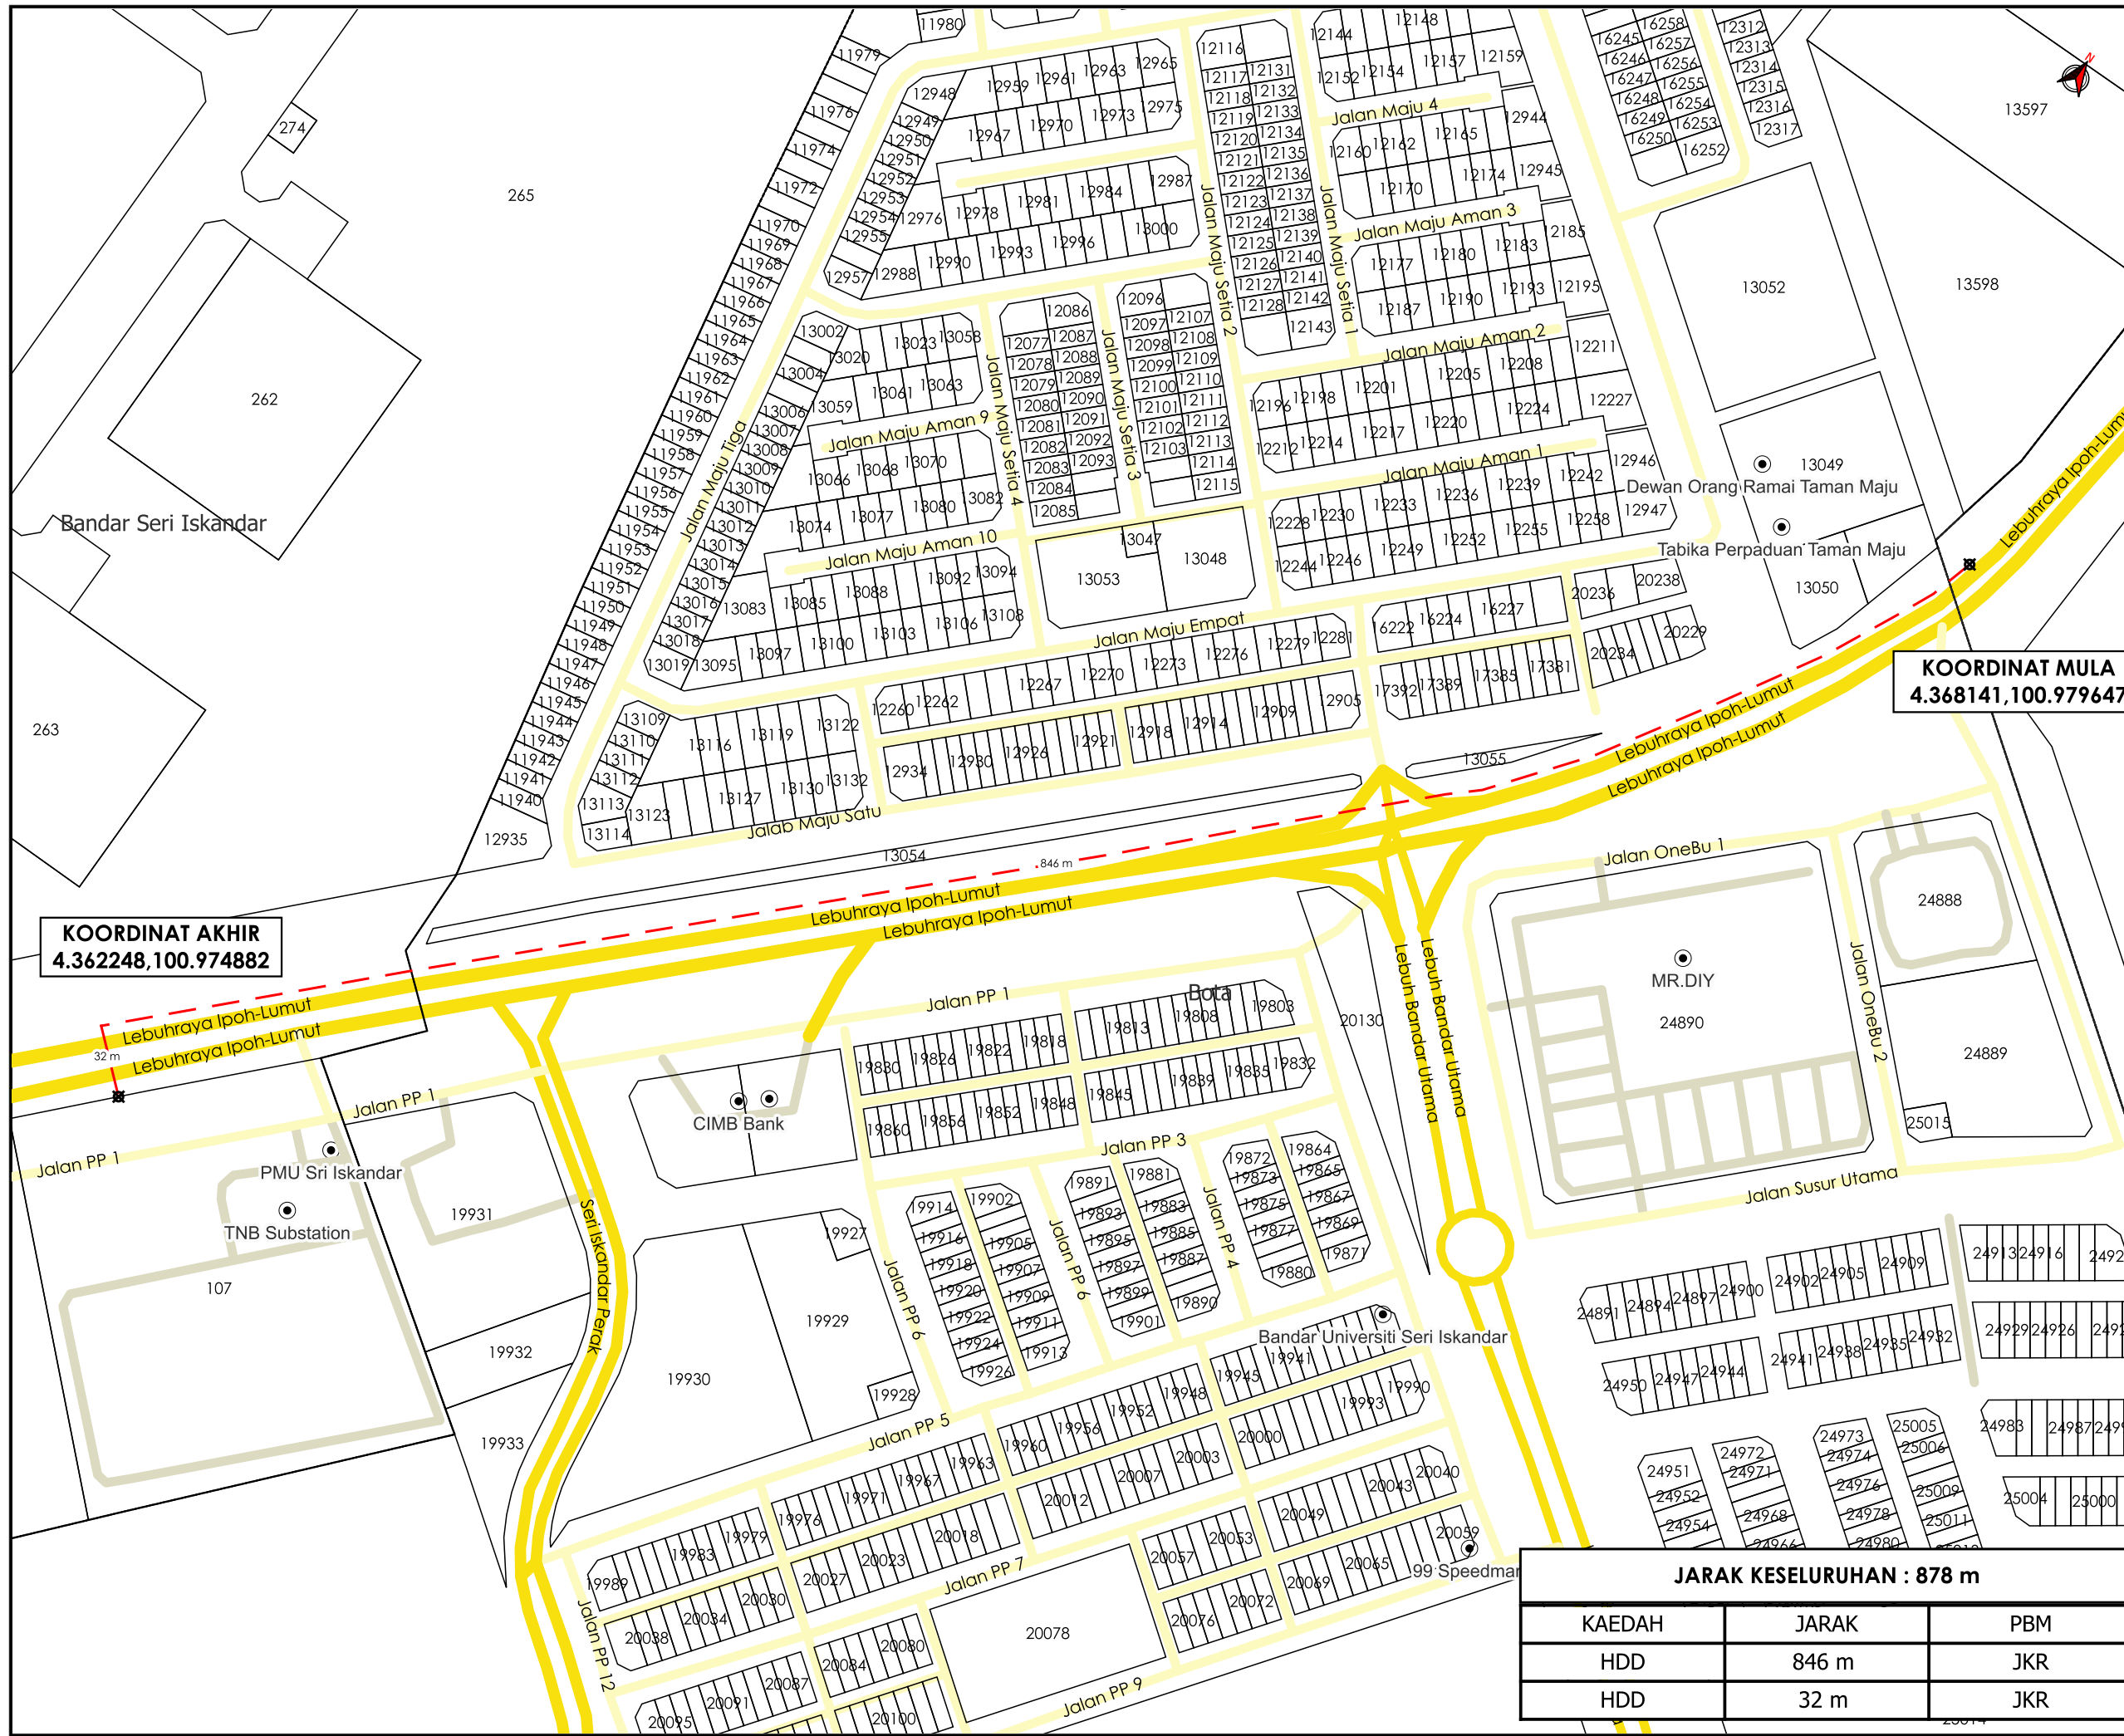

*PENGUKURAN BERDASARKAN JARAK SATELIT