


**KORIDOR
UTILITI**
DARUL RIDZUAN



**PROJEK PENYEDIAAN POINT OF PRESENCE (POP) FASA 2
HAB INFRASTRUKTUR GENTIAN OPTIK BERHAMPIRAN DENGAN
SEKOLAH, PREMIS KERAJAAN DAN KOMUNITI SEKITARNYA
OLEH KEMENTERIAN KOMUNIKASI (ZON UTARA – PERAK &
KEDAH) SERAHAN DOKUMEN LENGKAP BAGI PERMOHONAN
KELULUSAN IZIN LALU ABC5083 - SEKOLAH JENIS
KEBANGSAAN (CINA) BATU DUABELAS**

PELAN IZIN LALU

**NO FAIL RUJUKAN
#DJASKENR**

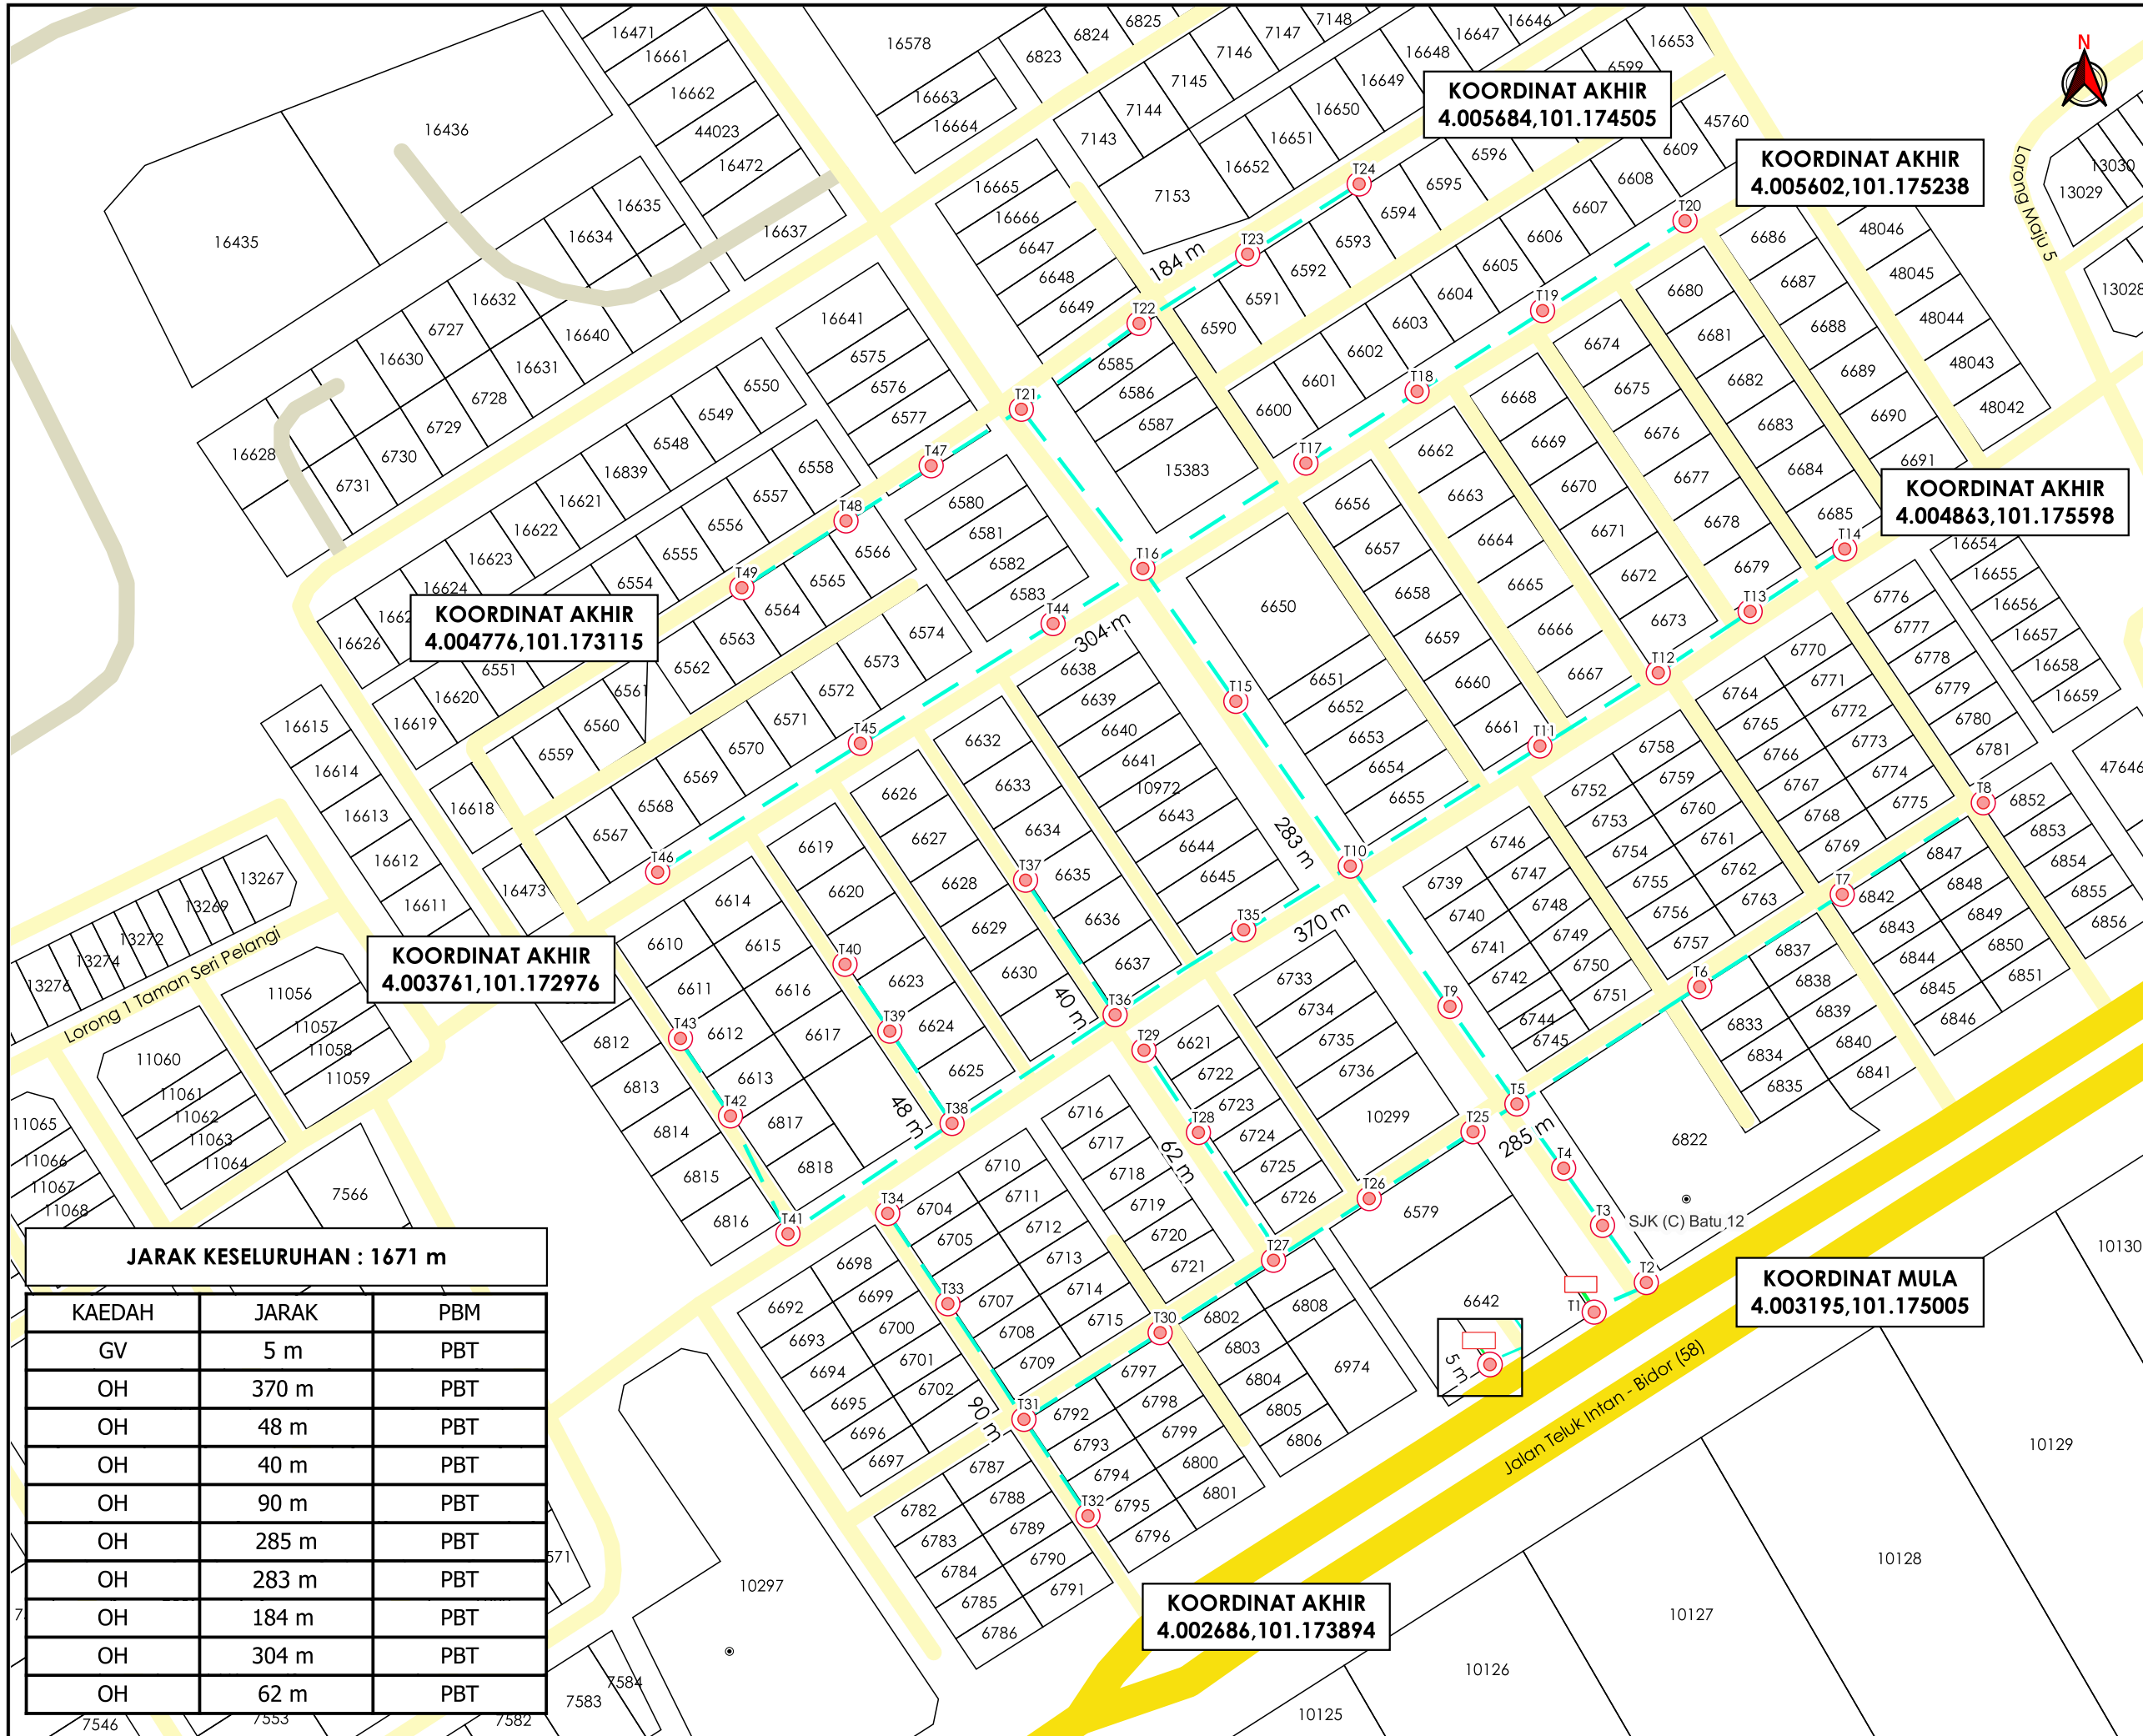

TAJUK PERMOHONAN
 PROJEK PENYEDIAAN POINT OF PRESENCE (POP) FASA 2
 HAB INFRASTRUKTUR GENTIAN OPTIK BERHAMPIRAN
 DENGAN SEKOLAH, PREMIS KERAJAAN DAN KOMUNITI
 SEKITARNYA OLEH KEMENTERIAN KOMUNIKASI (ZON
 UTARA - PERAK & KEDAH) SERAHAN DOKUMEN LENGKAP
 BAGI PERMOHONAN KELULUSAN IZIN LALU ABC5083 -
 SEKOLAH JENIS KEBANGSAAN (CINA) BATU DUABELAS

PETUNJUK

- JALAN JKR
- JALAN PBT
- JALAN PERSENDIRIAN
- GRASS VERGE
- KABEL FIBRE OPTIK
- KABINET CADANGAN
- TIANG CADANGAN

PIHAK BERKUASA MELULUS
MAJLIS PERBANDARAN TELUK INTAN

PENYEDIA UTILITI

JENIS PELAN	PELAN IZIN LALU
PELUKIS PELAN	NURUL ASHIKEEN
TARIKH DIKELUARKAN	2025-02-25
MUKA SURAT	1/1
NO FAIL RUJUKAN	PINDAAN
#DJASKENR	00

KOORDINAT AKHIR
 4.004776,101.173115

KOORDINAT AKHIR
 4.003761,101.172976

KOORDINAT AKHIR
 4.005684,101.174505

KOORDINAT AKHIR
 4.005602,101.175238

KOORDINAT AKHIR
 4.004863,101.175598

KOORDINAT MULA
 4.003195,101.175005

KOORDINAT AKHIR
 4.002686,101.173894

JARAK KESELURUHAN : 1671 m

KAEDAH	JARAK	PBM
GV	5 m	PBT
OH	370 m	PBT
OH	48 m	PBT
OH	40 m	PBT
OH	90 m	PBT
OH	285 m	PBT
OH	283 m	PBT
OH	184 m	PBT
OH	304 m	PBT
OH	62 m	PBT