

**KORIDOR
UTILITI**
DARUL RIDZUAN



**PROJEK PENYEDIAAN POINT OF PRESENCE (POP) FASA 2 HAB
INFRASTRUKTUR GENTIAN OPTIK BERHAMPIRAN DENGAN SEKOLAH,
PREMIS KERAJAAN DAN KOMUNITI SEKITARNYA OLEH
KEMENTERIAN KOMUNIKASI (ZON UTARA – PERAK & KEDAH)
SERAHAN DOKUMEN LENGKAP BAGI PERMOHONAN KELULUSAN
IZIN LALU AEEB001 - SEKOLAH MENENGAH KEBANGSAAN KHIR
JOHARI**

**PELAN IZIN LALU
(PINDAAN 02)**

**NO FAIL RUJUKAN
KUDR/KACP/A/01/25/0013**



TAJUK PERMOHONAN
PROJEK PENYEDIAAN POINT OF PRESENCE (POP)
FASA 2 HAB INFRASTRUKTUR GENTIAN OPTIK
BERHAMPIRAN DENGAN SEKOLAH, PREMIS
KERAJAAN DAN KOMUNITI SEKITARNYA OLEH
KEMENTERIAN KOMUNIKASI (ZON UTARA - PERAK &
KEDAH) SERAHAN DOKUMEN LENGKAP BAGI
PERMOHONAN KELULUSAN IZIN LALU AEEB001 -
SEKOLAH MENENGAH KEBANGSAAN KHIR JOHARI

PETUNJUK

- JALAN JKR
- JALAN PBT
- JALAN PERSENDIRIAN
- JALAN PEJABAT DAERAH
- GRASS VERGE
- HORIZONTAL DIRECTIONAL DRILLING
- OVERHEAD


PIHAK BERKUASA MELULUS

- JABATAN KERJA RAYA BAGAN DATUK**
- MAJLIS PERBANDARAN TELUK INTAN**
- PEJABAT DAERAH DAN TANAH BAGAN DATUK**

PENYEDIA UTILITI




JENIS PELAN	PELAN IZIN LALU
PELUKIS PELAN	SYAHMIZA SUHAILA
TARIKH DIKELUARKAN	2025-06-25
MUKA SURAT	0/3
NO FAIL RUJUKAN	PINDAAN
KUDR/KACP/A/01/25/0013	02

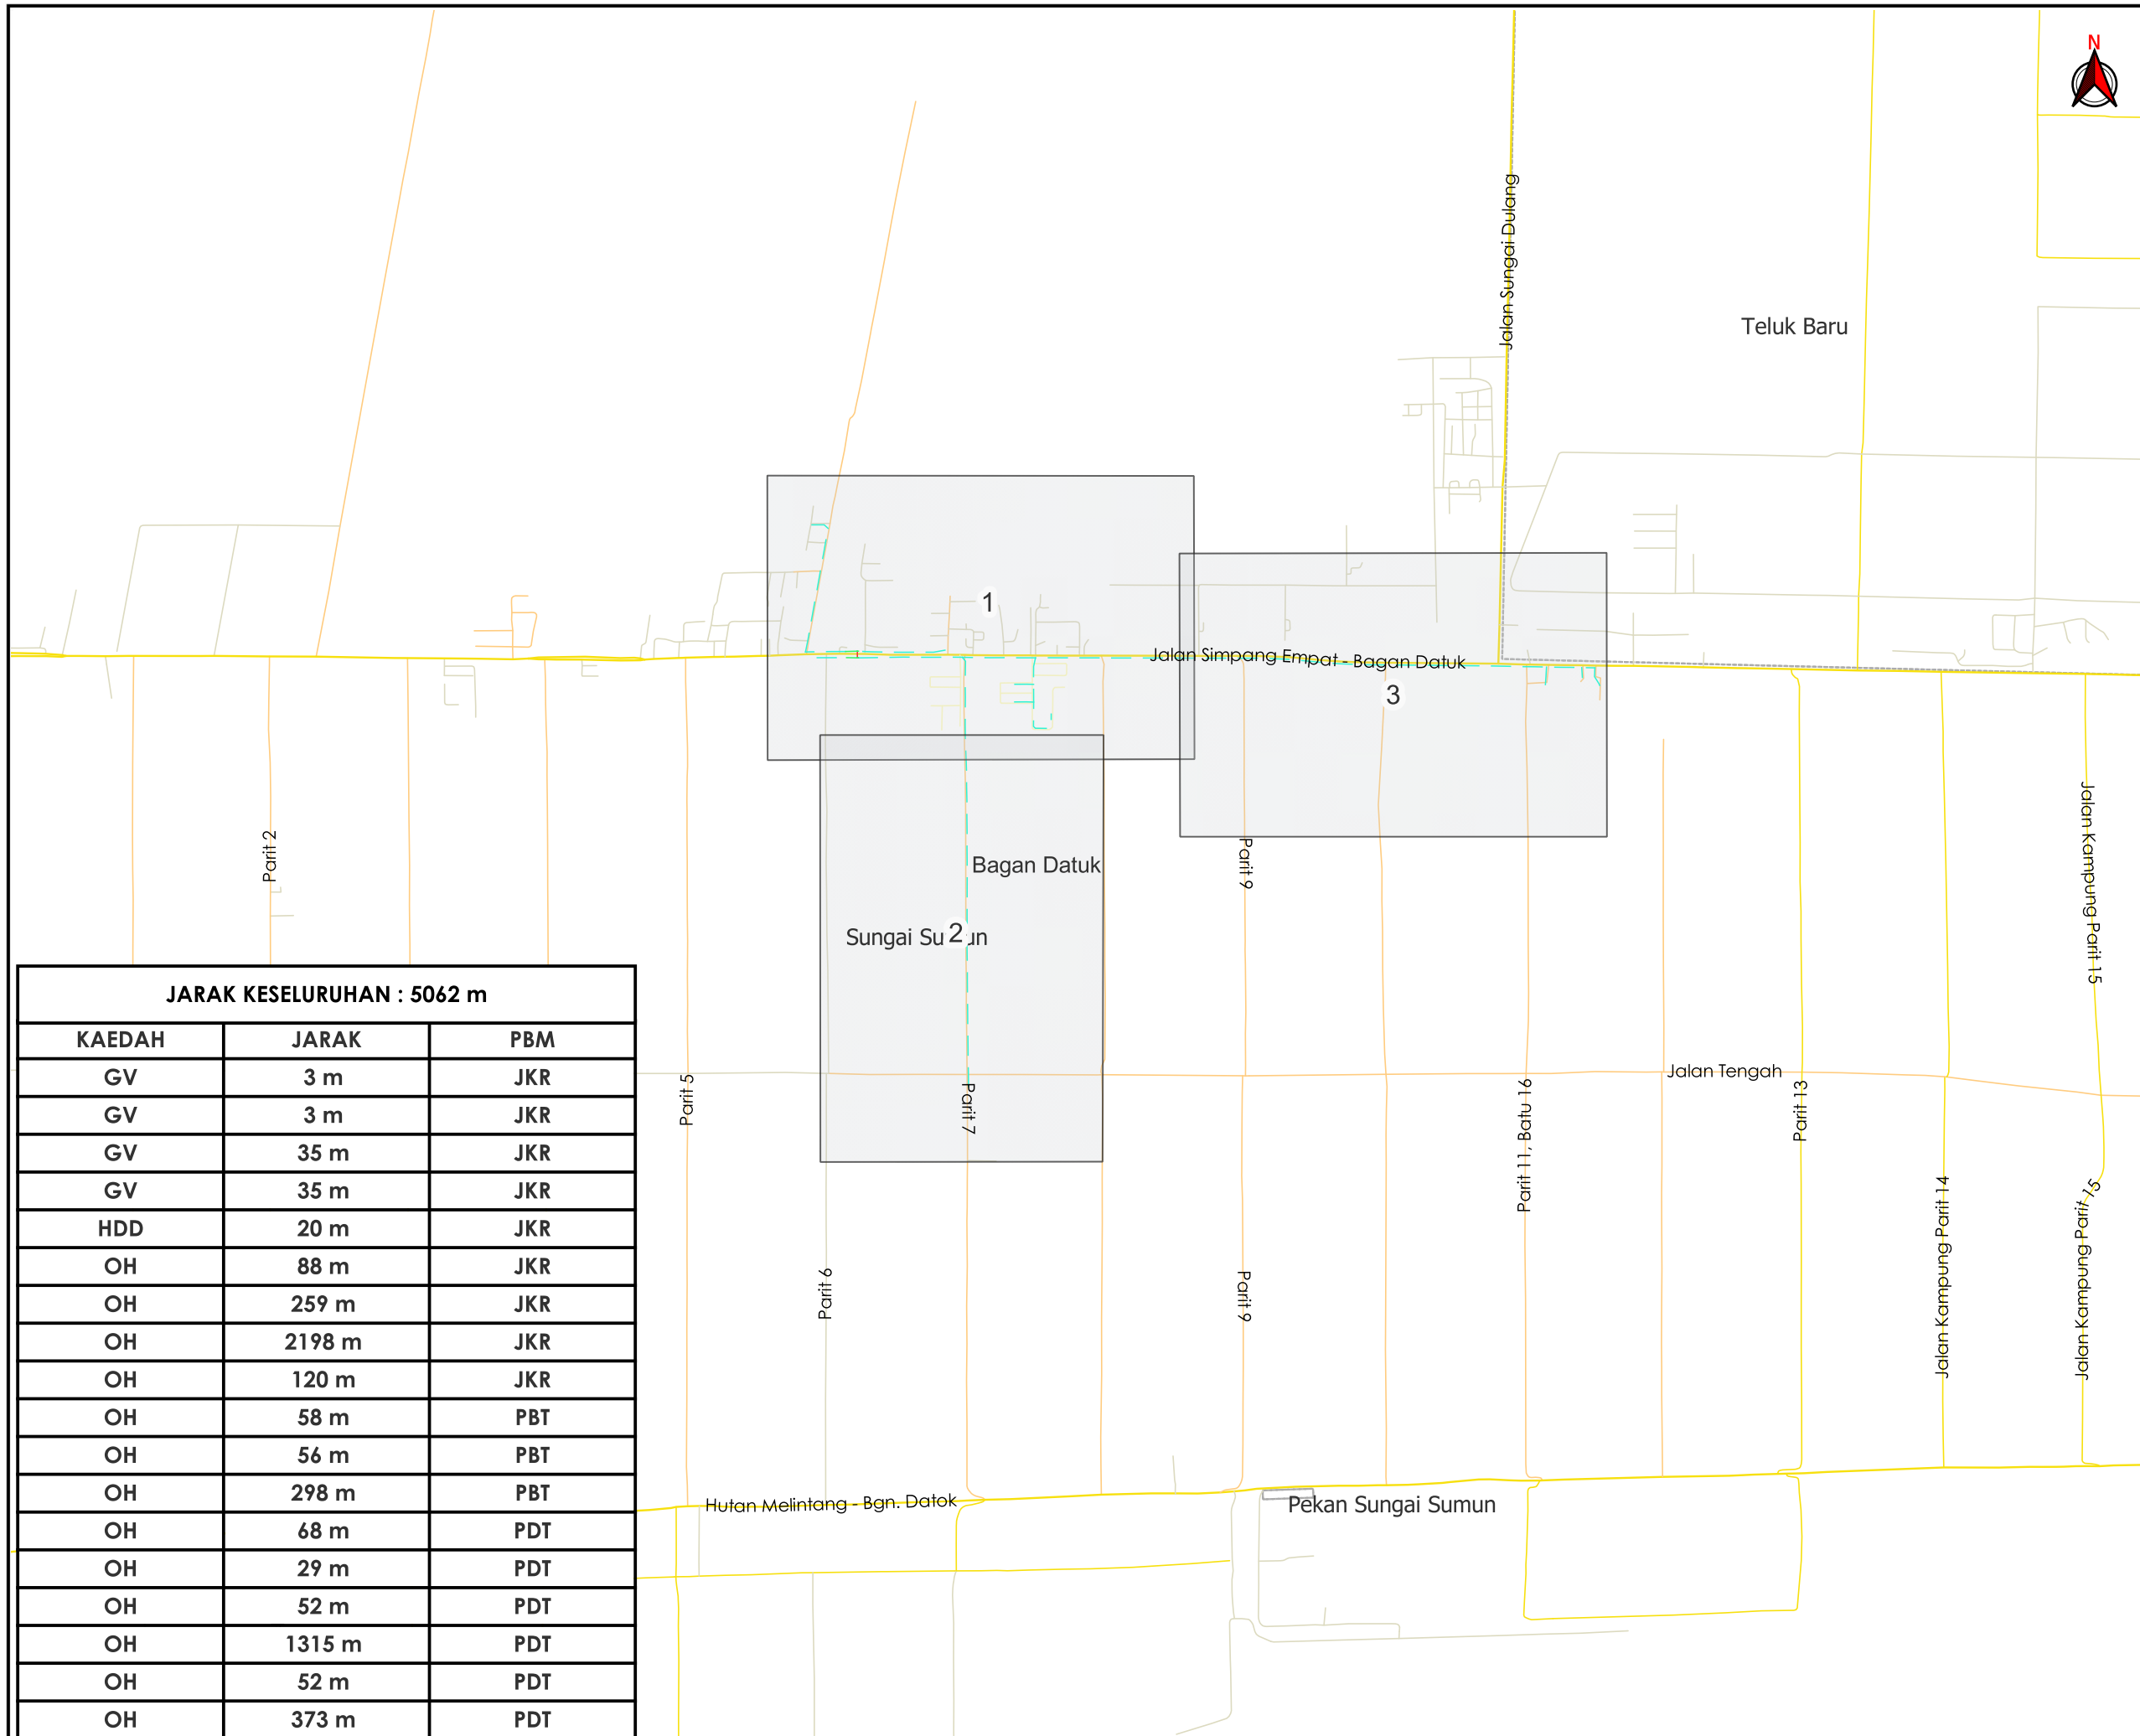

JARAK KESELURUHAN : 5062 m

KAEDAH	JARAK	PBM
GV	3 m	JKR
GV	3 m	JKR
GV	35 m	JKR
GV	35 m	JKR
HDD	20 m	JKR
OH	88 m	JKR
OH	259 m	JKR
OH	2198 m	JKR
OH	120 m	JKR
OH	58 m	PBT
OH	56 m	PBT
OH	298 m	PBT
OH	68 m	PDT
OH	29 m	PDT
OH	52 m	PDT
OH	1315 m	PDT
OH	52 m	PDT
OH	373 m	PDT

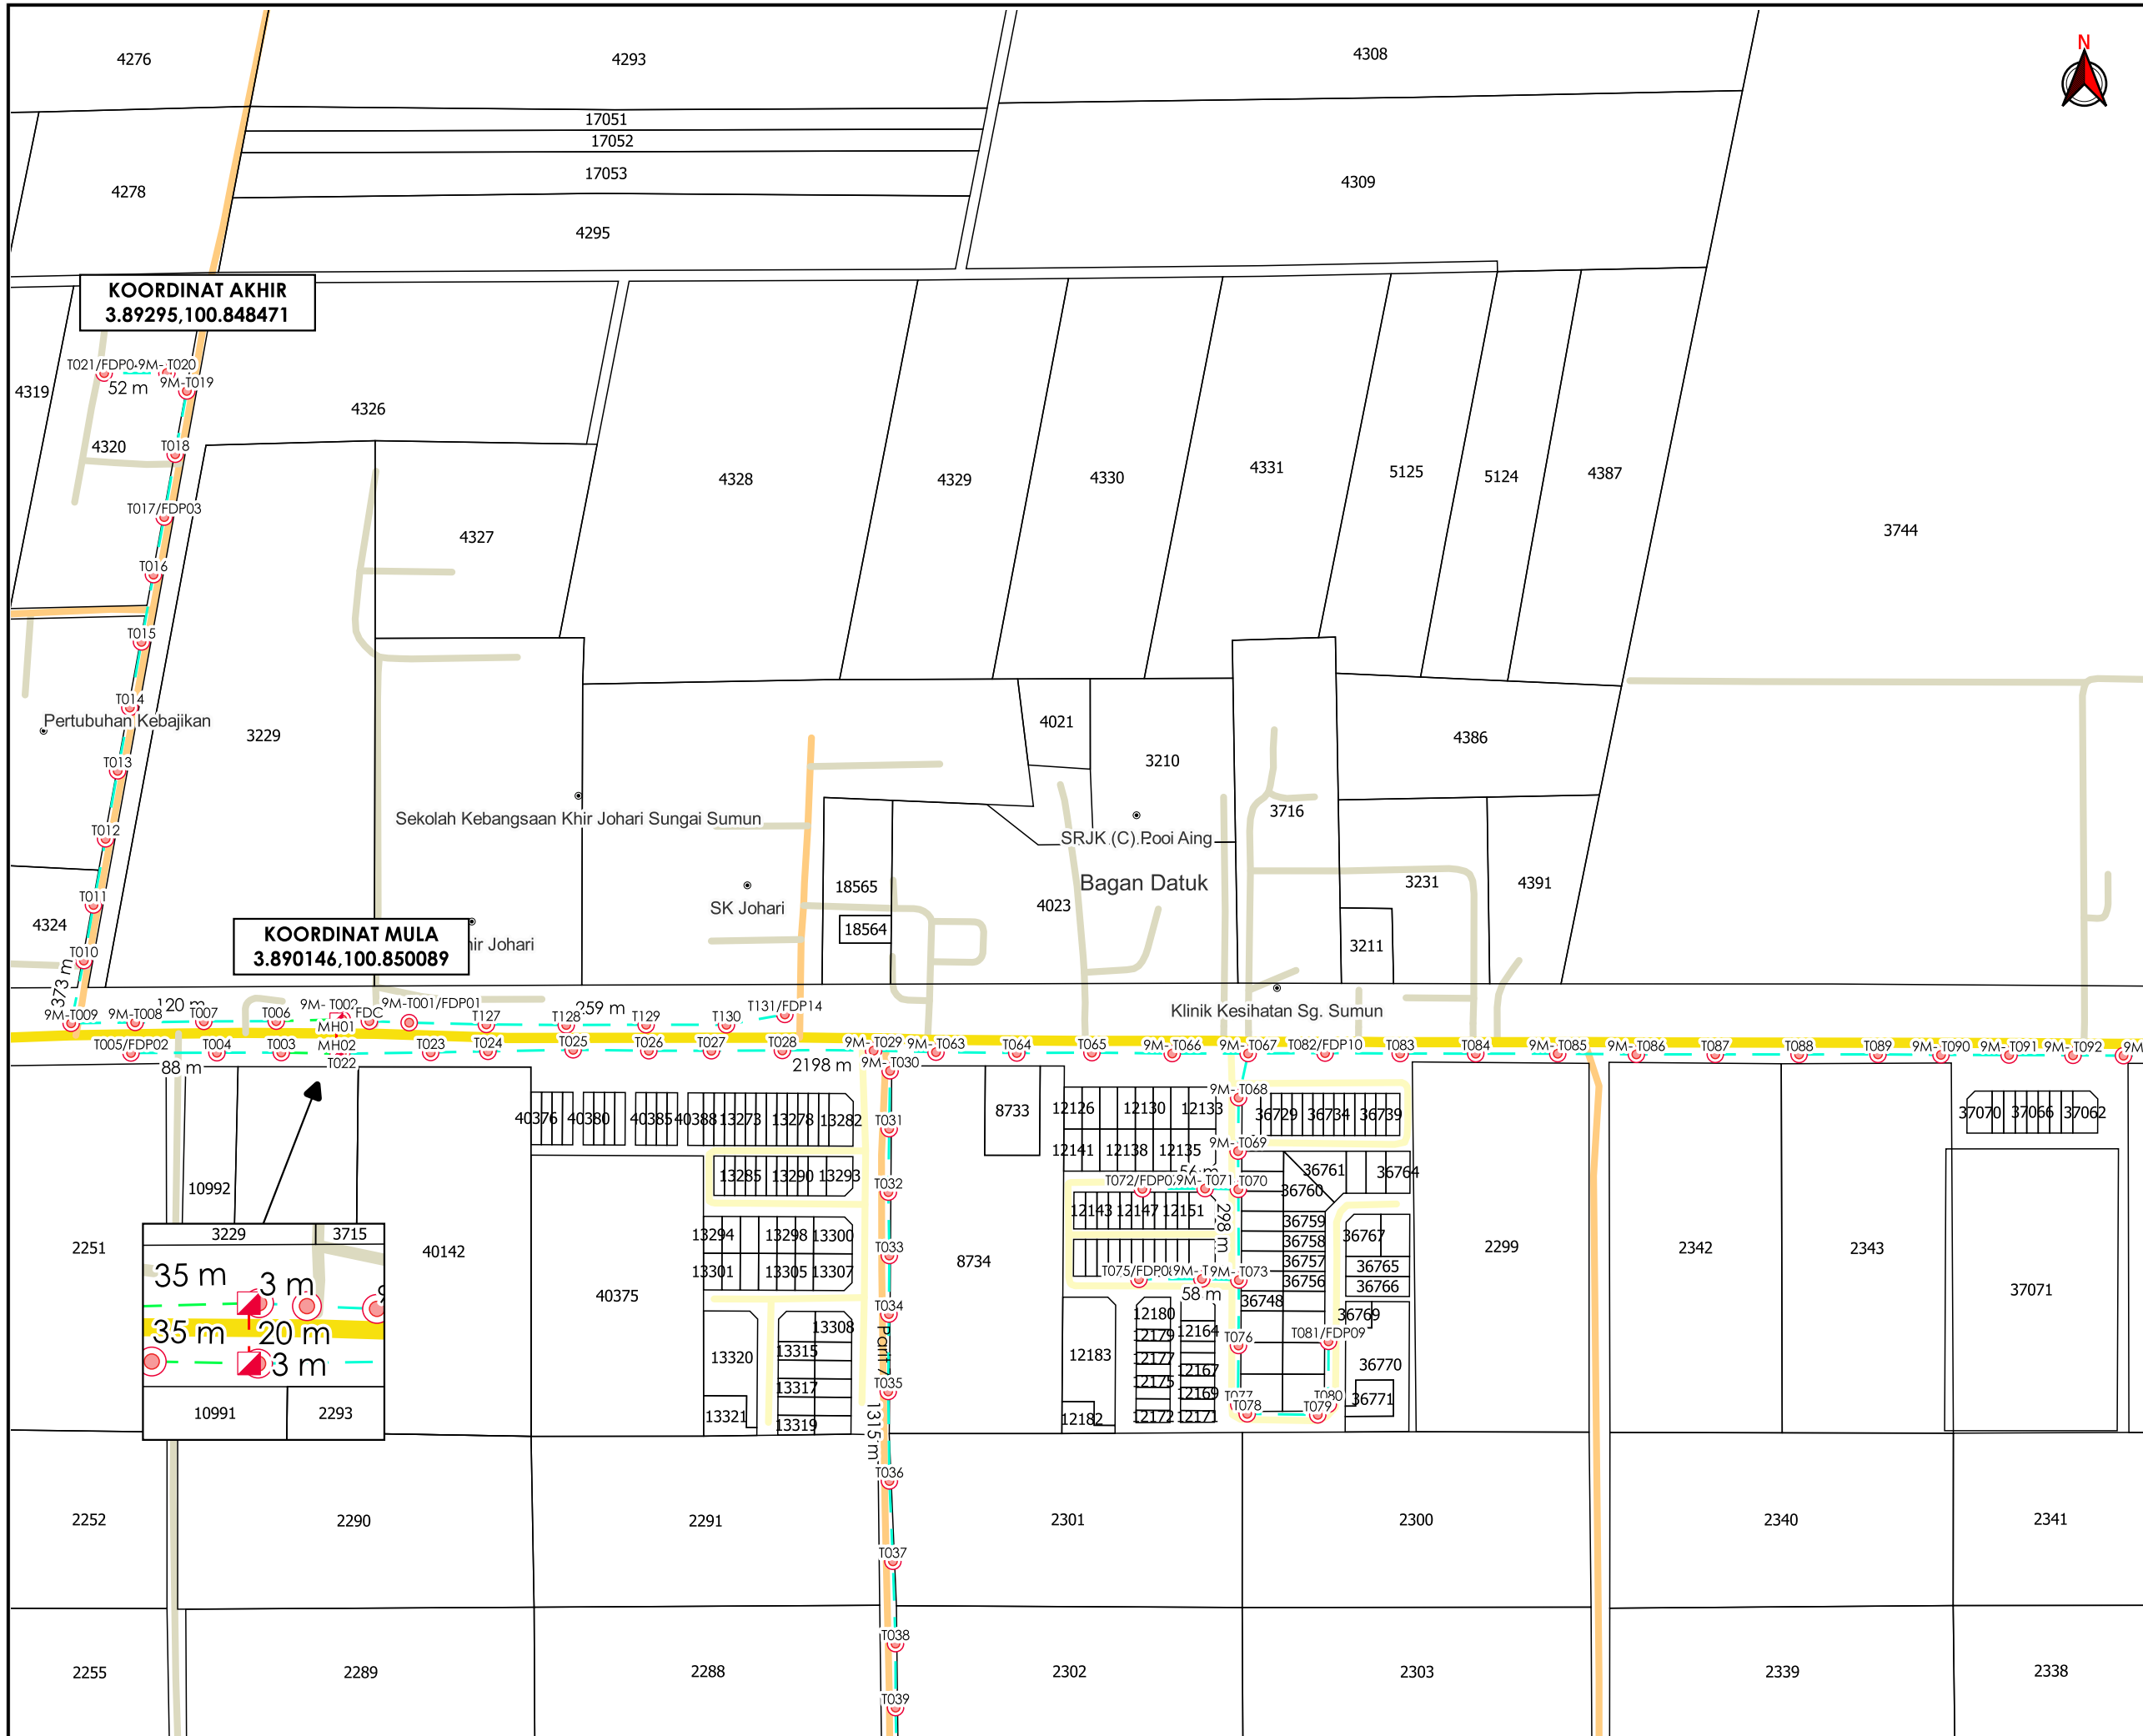

TAJUK PERMOHONAN
 PROJEK PENYEDIAAN POINT OF PRESENCE (POP) FASA 2 HAB INFRASTRUKTUR GENTIAN OPTIK BERHAMPIRAN DENGAN SEKOLAH, PREMIS KERAJAAN DAN KOMUNITI SEKITARNYA OLEH KEMENTERIAN KOMUNIKASI (ZON UTARA - PERAK & KEDAH) SERAHAN DOKUMEN LENGKAP BAGI PERMOHONAN KELULUSAN IZIN LALU AEEB001 - SEKOLAH MENENGAH KEBANGSAAN KHIR JOHARI

- PETUNJUK**
- JALAN JKR
 - JALAN PBT
 - JALAN PERSENDIRIAN
 - JALAN PEJABAT DAERAH
 - GRASS VERGE
 - HORIZONTAL DIRECTIONAL DRILLING
 - OVERHEAD
 - ◻ MANHOLE CADANGAN
 - TIANG CADANGAN

PIHAK BERKUASA MELULUS

	JABATAN KERJA RAYA BAGAN DATUK
	MAJLIS PERBANDARAN TELUK INTAN
	PEJABAT DAERAH DAN TANAH BAGAN DATUK



JENIS PELAN	PELAN IZIN LALU
PELUKIS PELAN	SYAHMIZA SUHAILA
TARIKH DIKELUARKAN	2025-06-25
MUKA SURAT	1/3
NO FAIL RUJUKAN	PINDAAN
KUDR/KACP/A/01/25/0013	02

*PENGUKURAN BERDASARKAN JARAK SATELIT

2342	2340	2339	2336	2335	2332	2331	2328	2327	2326	2321	1703
	2300	2303	2304	2307	40241	40242	2311	2312	2315	2320	1662
	2301	2302	2305	2306	2309	2310	2313	2314	2314	2317	1661
	2291	2288	2287	2284	2283	2280	2279	2276	2276	2316	1660
	2290	2289	2286	2285	2282	2281	2278	2277	2277	2275	1659
	2252	2255	2256	2259	2260	2263	2264	2267	2267	2271	1658
										2270	1657
											1656
											1655
											1614
											1613



TAJUK PERMOHONAN
PROJEK PENYEDIAAN POINT OF PRESENCE (POP) FASA 2 HAB INFRASTRUKTUR GENTIAN OPTIK BERHAMPIRAN DENGAN SEKOLAH, PREMIS KERAJAAN DAN KOMUNITI SEKITARNYA OLEH KEMENTERIAN KOMUNIKASI (ZON UTARA - PERAK & KEDAH) SERAHAN DOKUMEN LENGKAP BAGI PERMOHONAN KELULUSAN IZIN LALU AEEB001 - SEKOLAH MENENGAH KEBANGSAAN KHIR JOHARI


- PETUNJUK**
- JALAN PERSENDIRIAN
 - JALAN PEJABAT DAERAH
 - OVERHEAD
 - TIANG CADANGAN

KOORDINAT AKHIR
3.889425, 100.854103

- PIHAK BERKUASA MELULUS**
- JABATAN KERJA RAYA BAGAN DATUK
 - MAJLIS PERBANDARAN TELUK INTAN
 - PEJABAT DAERAH DAN TANAH BAGAN DATUK



JENIS PELAN	PELAN IZIN LALU
PELUKIS PELAN	SYAHMIZA SUHAILA
TARIKH DIKELUARKAN	2025-06-25
MUKA SURAT	2/3
NO FAIL RUJUKAN	PINDAAN
KUDR/KACP/A/01/25/0013	02

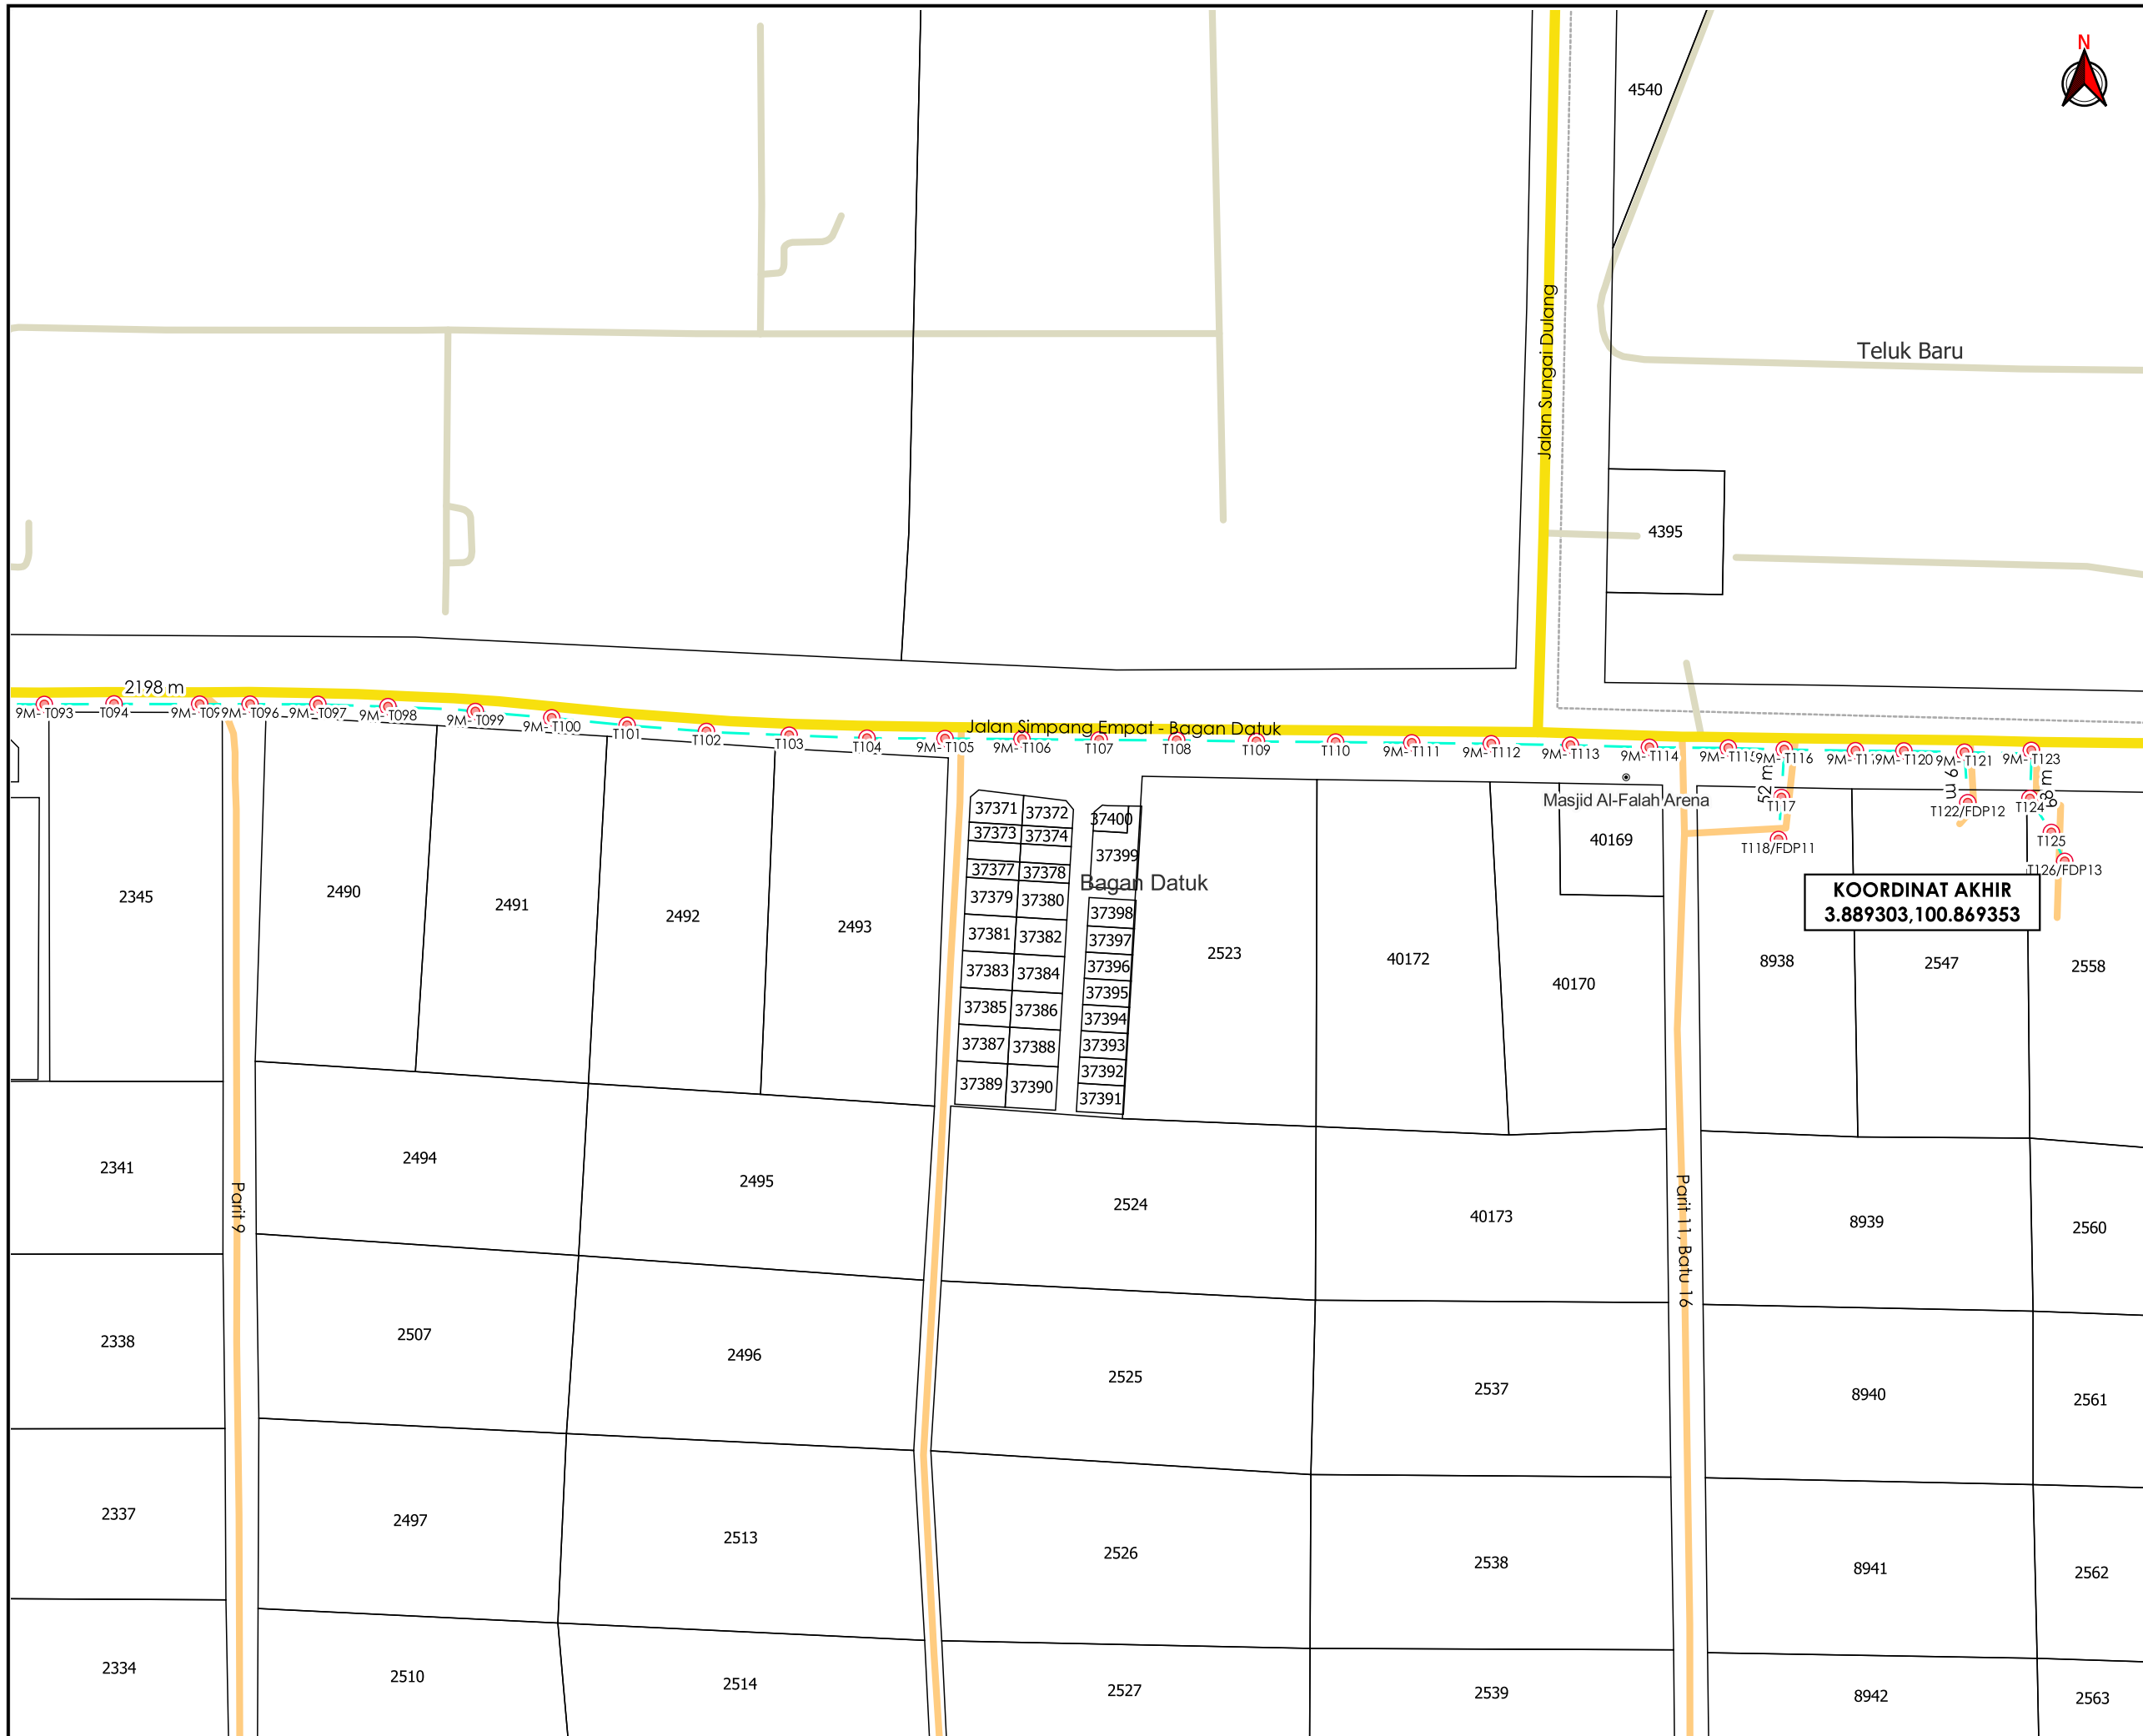

AGENCI PENYELARAS
KORIDOR UTILITI
 DARUL RIDZUAN



TAJUK PERMOHONAN
 PROJEK PENYEDIAAN POINT OF PRESENCE (POP) FASA 2 HAB INFRASTRUKTUR GENTIAN OPTIK BERHAMPIRAN DENGAN SEKOLAH, PREMIS KERAJAAN DAN KOMUNITI SEKITARNYA OLEH KEMENTERIAN KOMUNIKASI (ZON UTARA - PERAK & KEDAH) SERAHAN DOKUMEN LENGKAP BAGI PERMOHONAN KELULUSAN IZIN LALU AEEB001 - SEKOLAH MENENGAH KEBANGSAAN KHIR JOHARI

- PETUNJUK**
- JALAN JKR
 - JALAN PERSENDIRIAN
 - JALAN PEJABAT DAERAH
 - OVERHEAD
 - TIANG CADANGAN

KOORDINAT AKHIR
 3.889303, 100.869353

PIHAK BERKUASA MELULUS

	JABATAN KERJA RAYA BAGAN DATUK
	MAJLIS PERBANDARAN TELUK INTAN
	PEJABAT DAERAH DAN TANAH BAGAN DATUK



JENIS PELAN	PELAN IZIN LALU
PELUKIS PELAN	SYAHMIZA SUHAILA
TARIKH DIKELUARKAN	2025-06-25
MUKA SURAT	3/3
NO FAIL RUJUKAN	PINDAAN
KUDR/KACP/A/01/25/0013	02

*PENGUKURAN BERDASARKAN JARAK SATELIT