


**KORIDOR
UTILITI**
DARUL RIDZUAN



**PROJEK PENYEDIAAN POINT OF PRESENCE (POP) FASA 2
HAB INFRASTRUKTUR GENTIAN OPTIK BERHAMPIRAN DENGAN
SEKOLAH, PREMIS KERAJAAN DAN KOMUNITI SEKITARNYA
OLEH KEMENTERIAN KOMUNIKASI (ZON UTARA – PERAK &
KEDAH) SERAHAN DOKUMEN LENGKAP BAGI PERMOHONAN
KELULUSAN IZIN LALU ABA6050 - SEKOLAH KEBANGSAAN
(RTBK) PONDOK TANJUNG**

**PELAN IZIN LALU
(PINDAAN 01)**

**NO FAIL RUJUKAN
KUDR/KACP/A/04/25/0286**

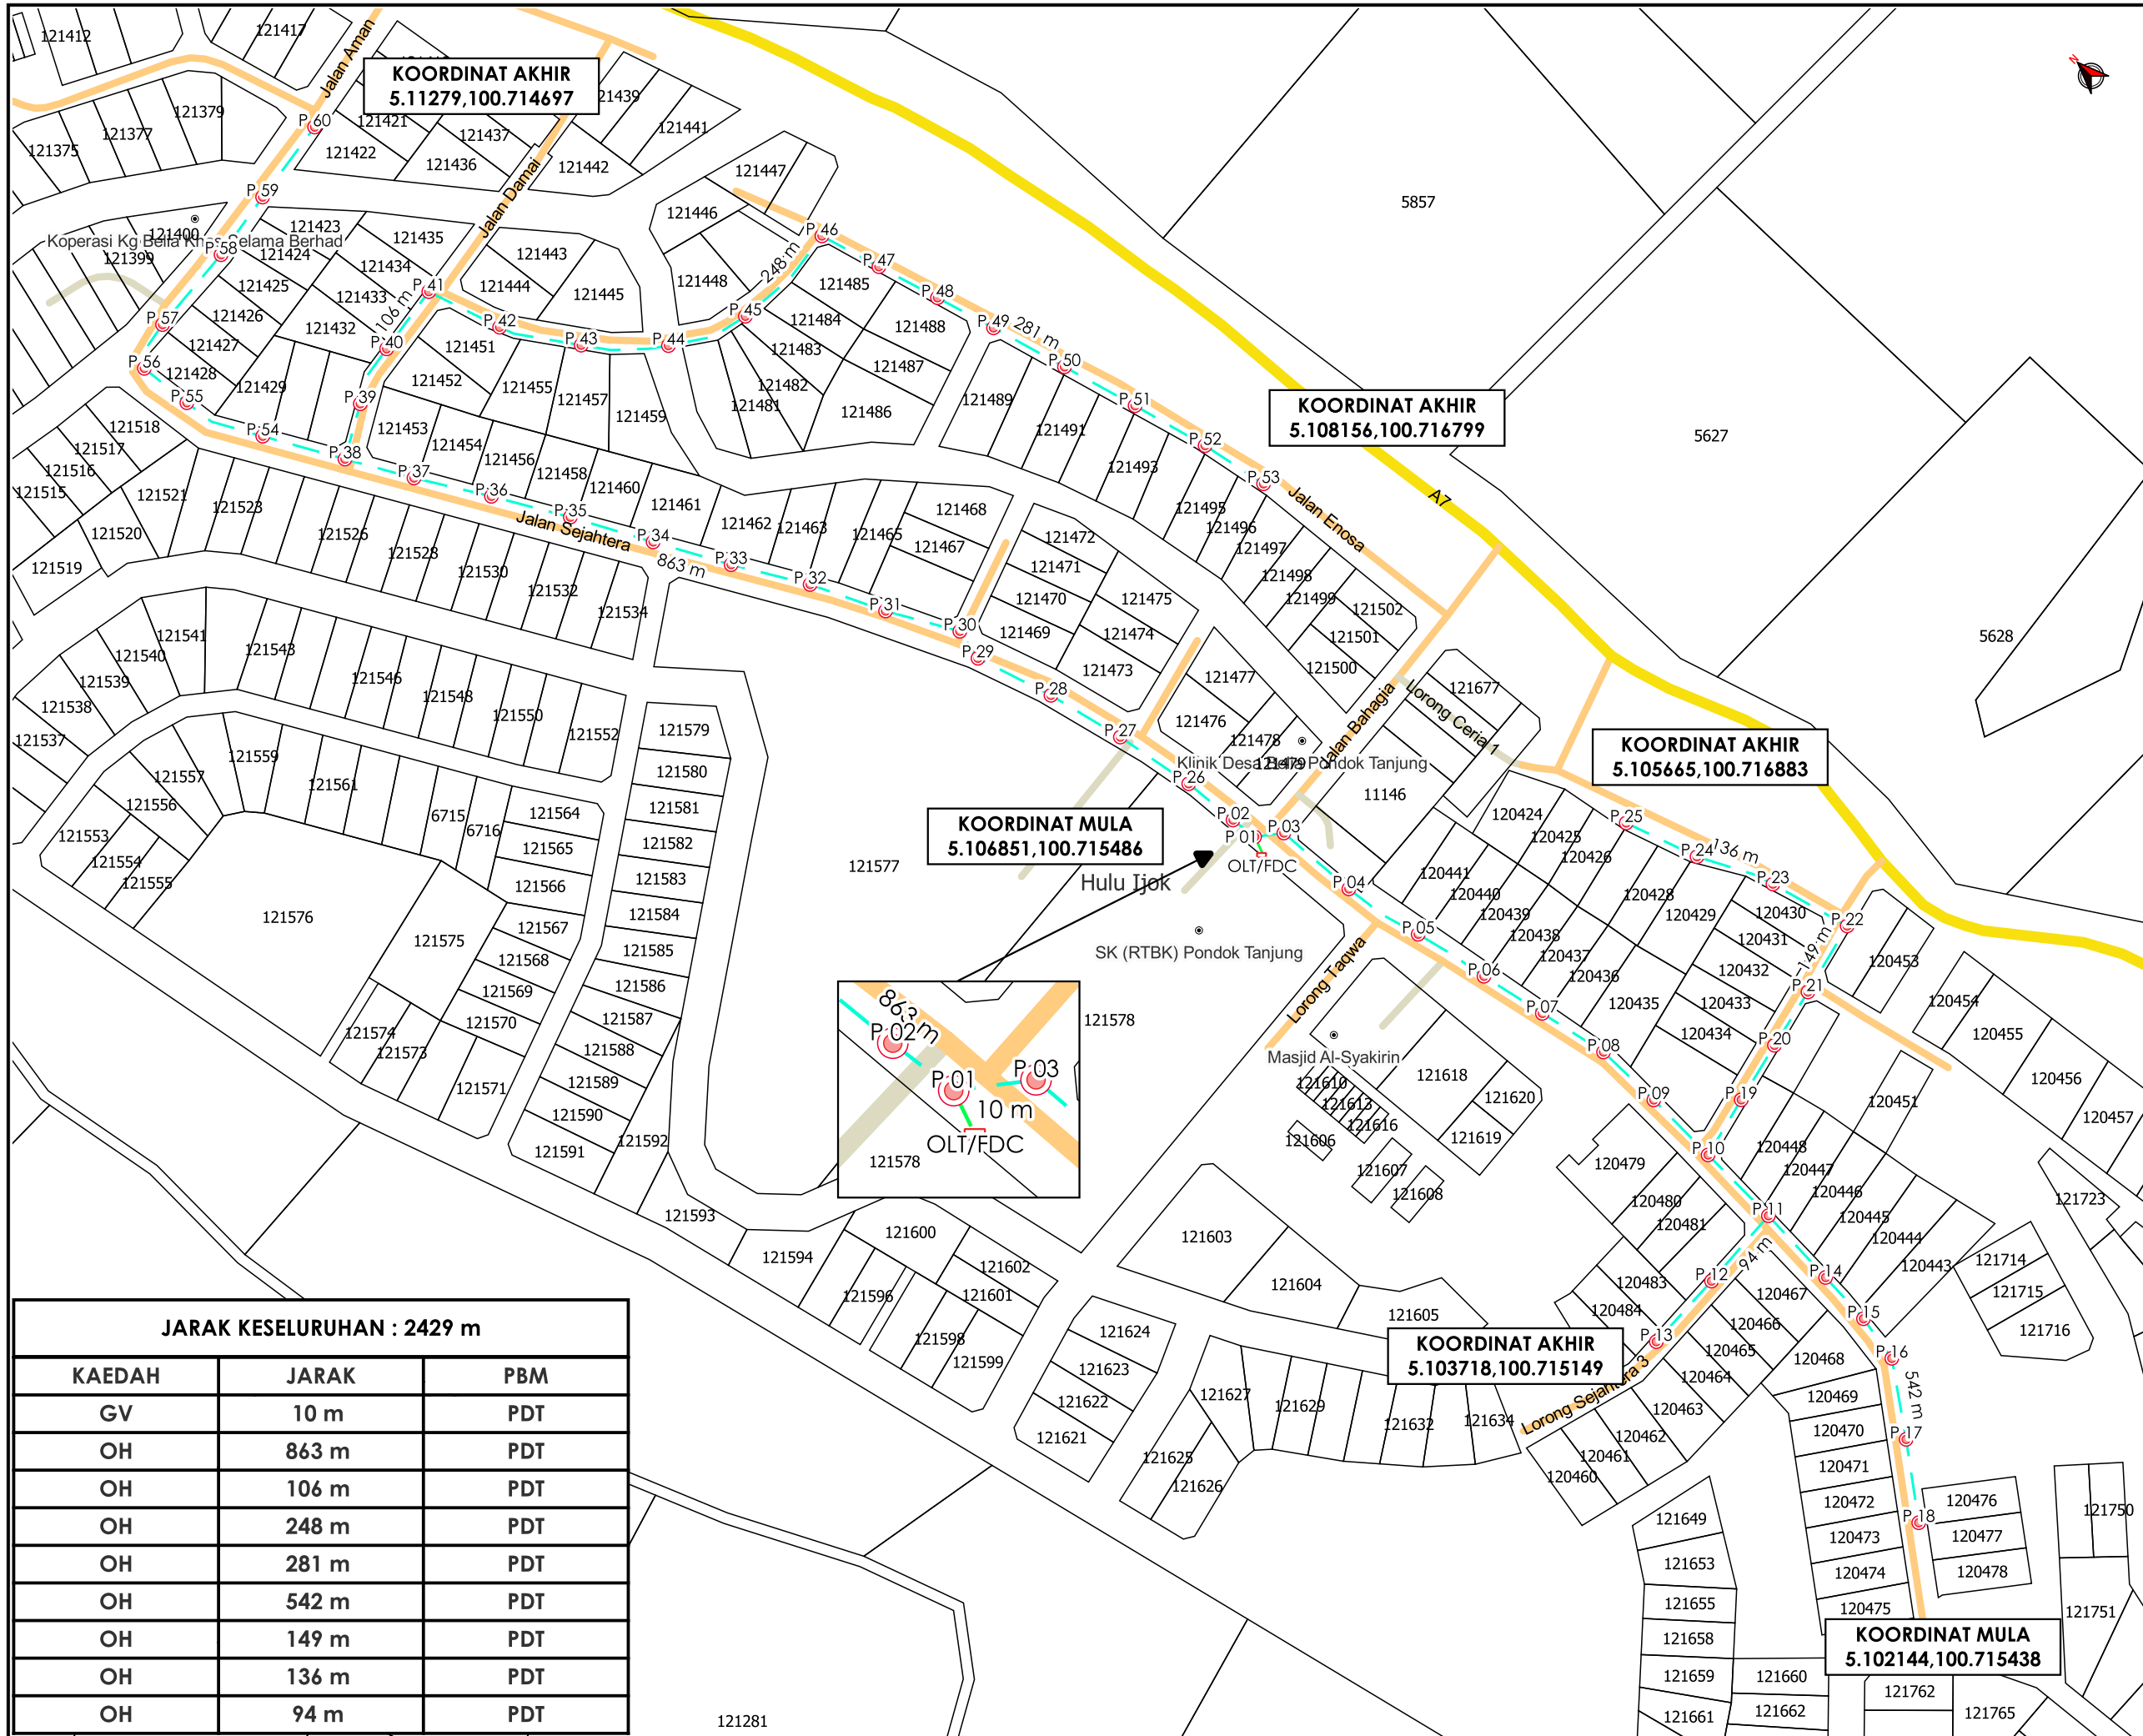

KOORDINAT AKHIR
5.11279,100.714697


KOORDINAT AKHIR
5.108156,100.716799

KOORDINAT AKHIR
5.105665,100.716883

KOORDINAT MULA
5.106851,100.715486

KOORDINAT AKHIR
5.103718,100.715149

KOORDINAT MULA
5.102144,100.715438

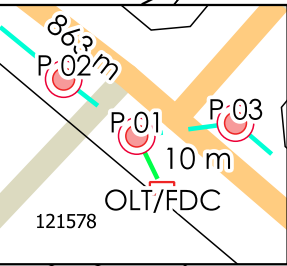

JARAK KESELURUHAN : 2429 m		
KAEDAH	JARAK	PBM
GV	10 m	PDT
OH	863 m	PDT
OH	106 m	PDT
OH	248 m	PDT
OH	281 m	PDT
OH	542 m	PDT
OH	149 m	PDT
OH	136 m	PDT
OH	94 m	PDT



TAJUK PERMOHONAN
PROJEK PENYEDIAAN POINT OF PRESENCE (POP) FASA 2 HAB INFRASTRUKTUR GENTIAN OPTIK BERHAMPIRAN DENGAN SEKOLAH, PREMIS KERAJAAN DAN KOMUNITI SEKITARNYA OLEH KEMENTERIAN KOMUNIKASI (ZON UTARA - PERAK & KEDAH) SERAHAN DOKUMEN LENGKAP BAGI PERMOHONAN KELULUSAN IZIN LALU ABA6050 - SEKOLAH KEBANGSAAN (RTBK) PONDOK TANJUNG

- PETUNJUK**
- JALAN JKR
 - JALAN PBT
 - JALAN PERSENDIRIAN
 - JALAN PEJABAT DAERAH
 - GRASS VERGE
 - OVERHEAD
 - TIANG CADANGAN
 - KABINET CADANGAN

PIHAK BERKUASA MELULUS



PEJABAT DAERAH & TANAH SELAMA

PENYEDIA UTILITI



JENIS PELAN	PELAN IZIN LALU
PELUKIS PELAN	SYAHMIZA SUHAILA
TARIKH DIKELUARKAN	2025-05-03
MUKA SURAT	1/1
NO FAIL RUJUKAN	PINDAAN
KUDR/KACP/A/04/25/0286	01