


**KORIDOR  
UTILITI**  
DARUL RIDZUAN



**PROJEK PENYEDIAAN POINT OF PRESENCE (POP) FASA 2  
HAB INFRASTRUKTUR GENTIAN OPTIK BERHAMPIRAN DENGAN  
SEKOLAH, PREMIS KERAJAAN DAN KOMUNITI SEKITARNYA  
OLEH KEMENTERIAN KOMUNIKASI (ZON UTARA – PERAK &  
KEDAH) SERAHAN DOKUMEN LENGKAP BAGI PERMOHONAN  
KELULUSAN IZIN LALU ABC2133 - SEKOLAH JENIS  
KEBANGSAAN (CINA) CHUNG SUN**

**PELAN IZIN LALU**

**NO FAIL RUJUKAN  
KUDR/KACP/A/01/25/0112**

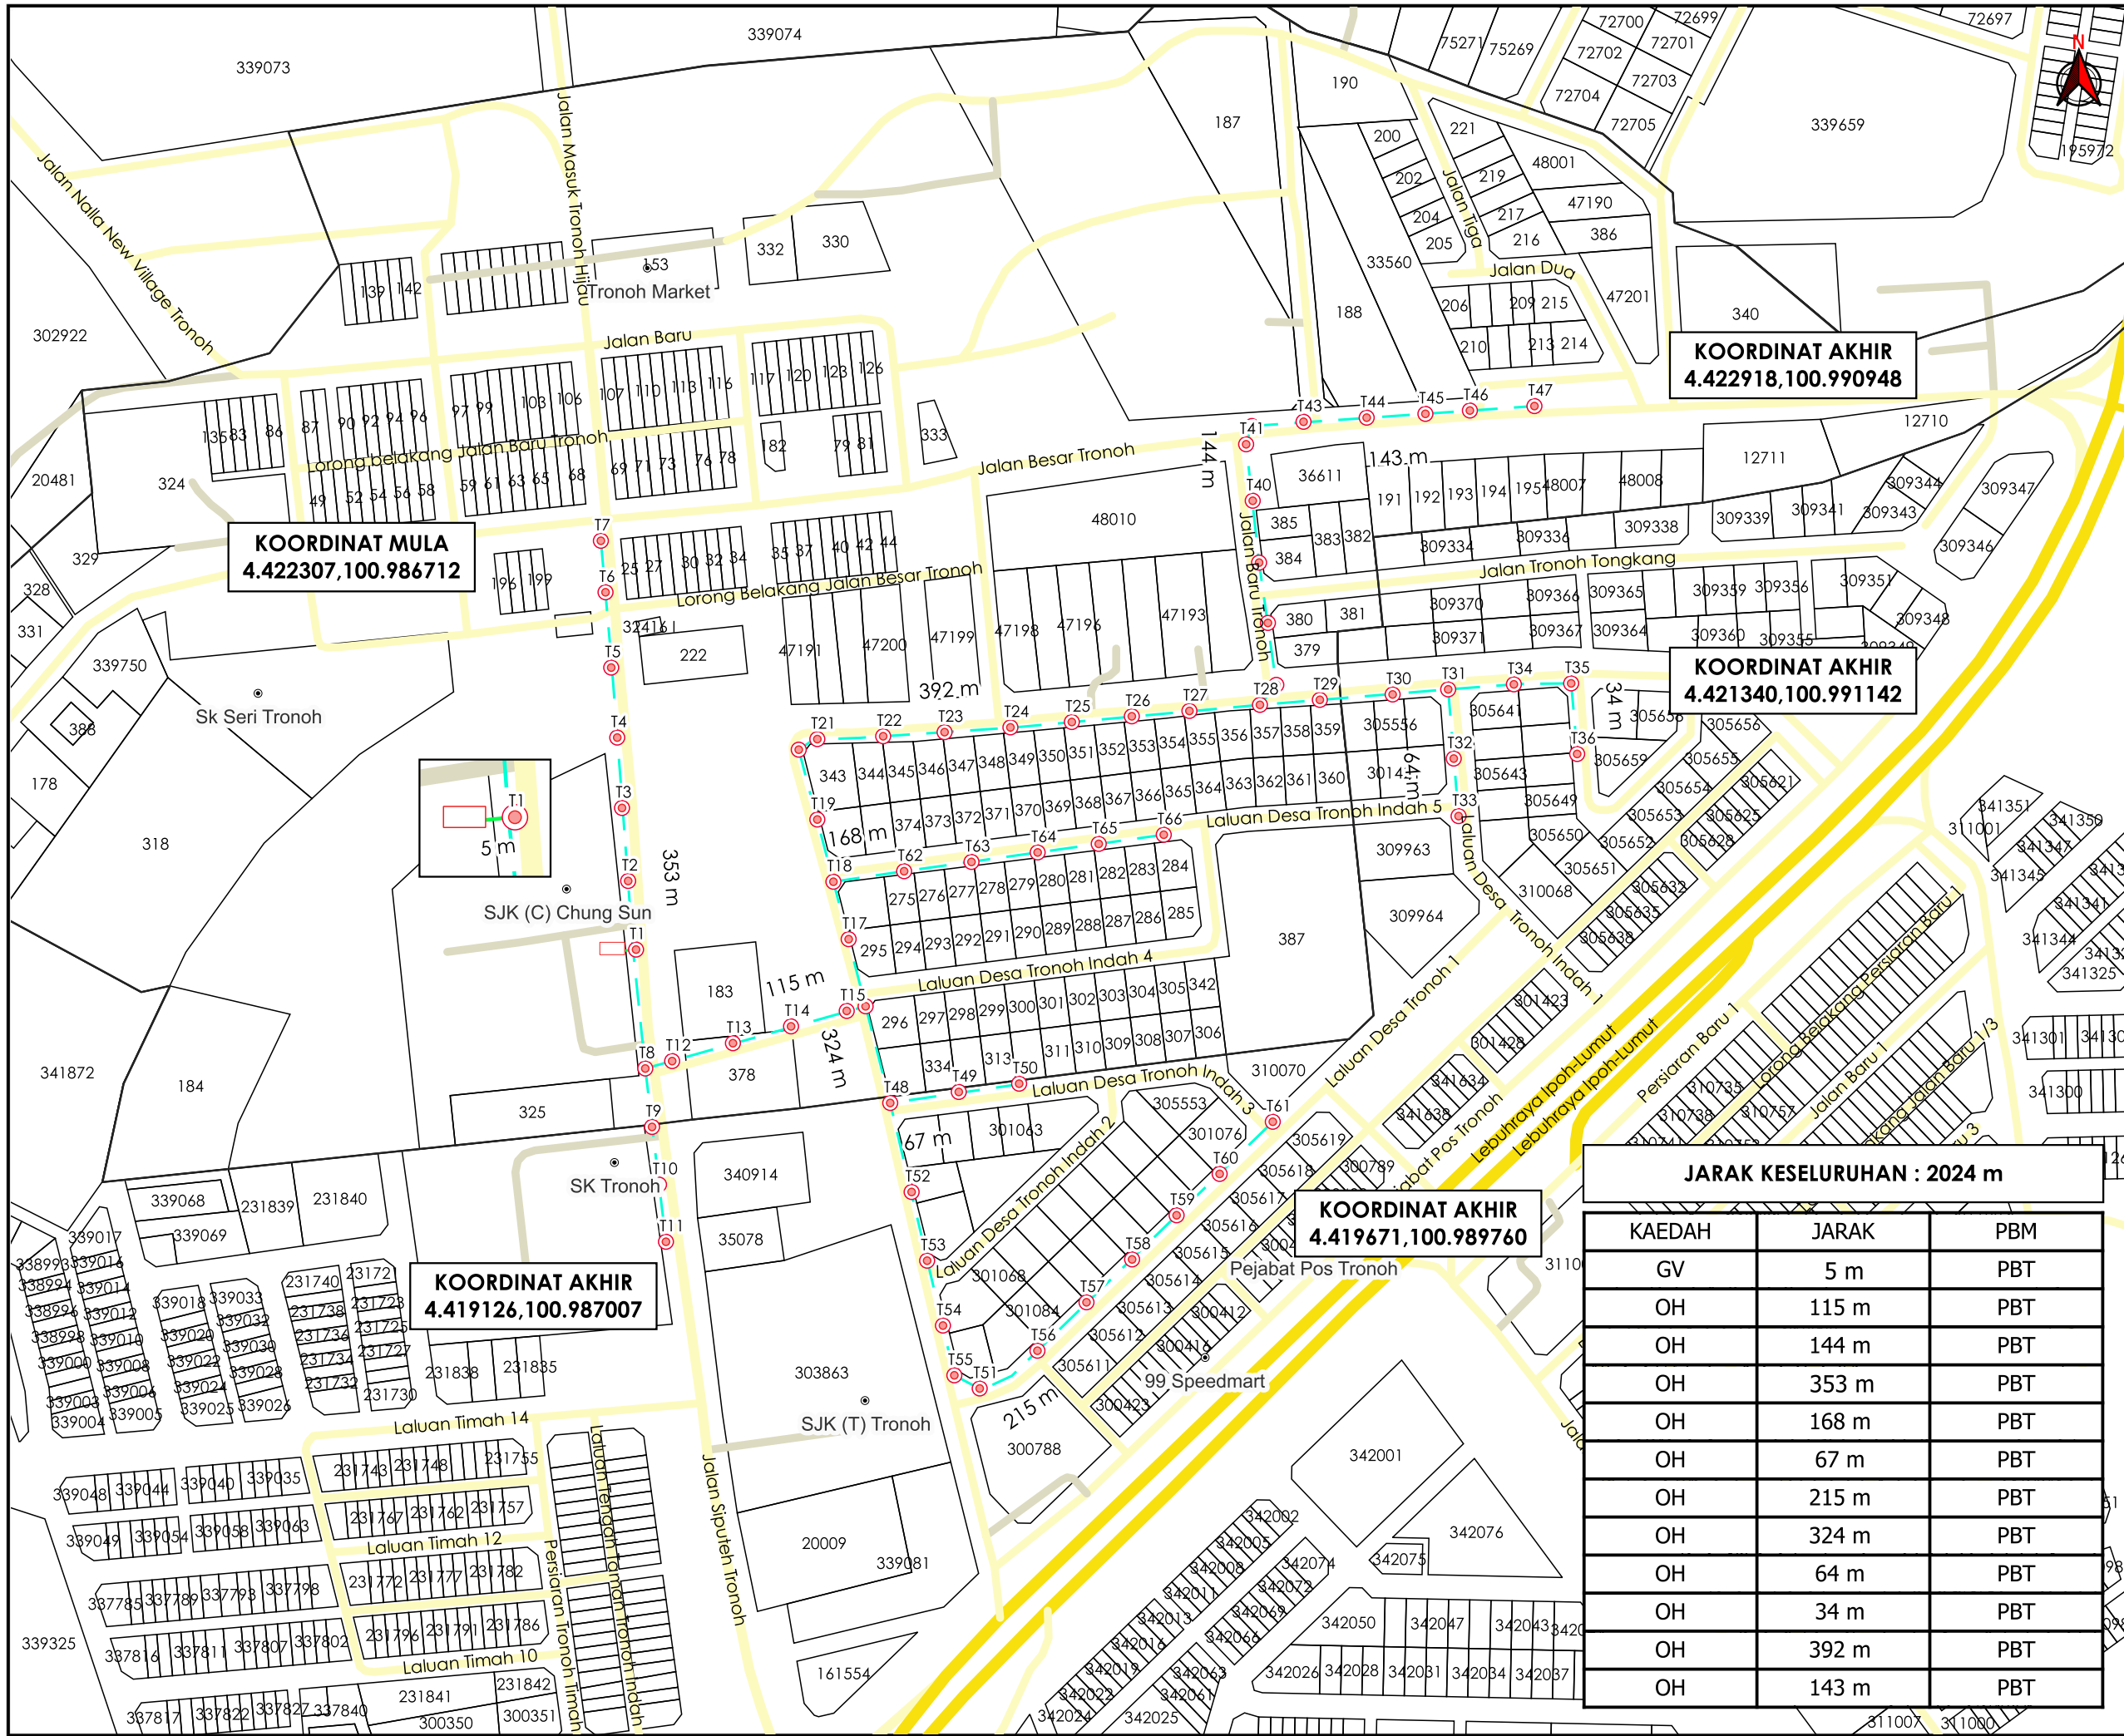

**KOORDINAT MULA**  
4.422307,100.986712

**KOORDINAT AKHIR**  
4.422918,100.990948

**KOORDINAT AKHIR**  
4.421340,100.991142

**KOORDINAT AKHIR**  
4.419671,100.989760

**KOORDINAT AKHIR**  
4.419126,100.987007

**JARAK KESELURUHAN : 2024 m**

KAEDAH	JARAK	PBM
GV	5 m	PBT
OH	115 m	PBT
OH	144 m	PBT
OH	353 m	PBT
OH	168 m	PBT
OH	67 m	PBT
OH	215 m	PBT
OH	324 m	PBT
OH	64 m	PBT
OH	34 m	PBT
OH	392 m	PBT
OH	143 m	PBT



**TAJUK PERMOHONAN**  
PROJEK PENYEDIAAN POINT OF PRESENCE (POP) FASA 2 HAB INFRASTRUKTUR GENTIAN OPTIK BERHAMPIRAN DENGAN SEKOLAH, PREMIS KERAJAAN DAN KOMUNITI SEKITARNYA OLEH KEMENTERIAN KOMUNIKASI (ZON UTARA - PERAK & KEDAH) SERAHAN DOKUMEN LENGKAP BAGI PERMOHONAN KELULUSAN IZIN LALU ABC2133 - SEKOLAH JENIS KEBANGSAAN (CINA) CHUNG SUN

- PETUNJUK**
- JALAN JKR
  - JALAN PBT
  - JALAN PERSENDIRIAN
  - GRASS VERGE
  - KABEL FIBRE OPTIK
  - KABINET CADANGAN
  - TIANG CADANGAN

**PIHAK BERKUASA MELULUS**  
MAJLIS DAERAH BATU GAJAH

**PENYEDIA UTILITI**  
**APEX COMMUNICATIONS SDN BHD**

JENIS PELAN	PELAN IZIN LALU
PELUKIS PELAN	NURUL ASHIKEEN
TARIKH DIKELUARKAN	2025-02-05
MUKA SURAT	1/1
NO FAIL RUJUKAN	PINDAAN
KUDR/KACP/A/01/25/0112	<b>00</b>

\*PENGUKURAN BERDASARKAN JARAK SATELIT