

**KORIDOR
UTILITI**
DARUL RIDZUAN



**PROJEK PENYEDIAAN POINT OF PRESENCE (POP) FASA 2 HAB
INFRASTRUKTUR GENTIAN OPTIK BERHAMPIRAN DENGAN SEKOLAH,
PREMIS KERAJAAN DAN KOMUNITI SEKITARNYA OLEH
KEMENTERIAN KOMUNIKASI (ZON UTARA – PERAK & KEDAH)
SERAHAN DOKUMEN LENGKAP BAGI PERMOHONAN KELULUSAN
IZIN LALU ABA6046 - SEKOLAH KEBANGSAAN SULTAN IDRIS II**





**PELAN IZIN LALU
(PINDAAN 01)**

**NO FAIL RUJUKAN
KUDR/KACP/A/04/25/0292**



TAJUK PERMOHONAN
PROJEK PENYEDIAAN POINT OF PRESENCE (POP) FASA 2 HAB INFRASTRUKTUR GENTIAN OPTIK BERHAMPIRAN DENGAN SEKOLAH, PREMIS KERAJAAN DAN KOMUNITI SEKITARNYA OLEH KEMENTERIAN KOMUNIKASI (ZON UTARA - PERAK & KEDAH) SERAHAN DOKUMEN LENGKAP BAGI PERMOHONAN KELULUSAN IZIN LALU ABA6046 - SEKOLAH KEBANGSAAN SULTAN IDRIS II

PETUNJUK

-  JALAN JKR
-  JALAN PERSENDIRIAN
-  CARRIAGE WAY
-  OVERHEAD

PIHAK BERKUASA MELULUS


 **JABATAN KERJA RAYA LARUT MATANG & SELAMA**

PENYEDIA UTILITI




JENIS PELAN	PELAN IZIN LALU
PELUKIS PELAN	SYAHMIZA SUHAILA
TARIKH DIKELUARKAN	2025-06-12
MUKA SURAT	0/2
NO FAIL RUJUKAN	PINDAAN
KUDR/KACP/A/04/25/0292	01

JARAK KESELURUHAN : 3559 m		
KAEDAH	JARAK	PBM
CW	44 m	JKR
CW	46 m	JKR
CW	40 m	JKR
CW	40 m	JKR
CW	50 m	JKR
CW	22 m	JKR
CW	41 m	JKR
CW	45 m	JKR
CW	40 m	JKR
CW	48 m	JKR
CW	46 m	JKR
CW	36 m	JKR
OH	71 m	JKR
OH	214 m	JKR
OH	107 m	JKR
OH	117 m	JKR
OH	321 m	JKR
OH	100 m	JKR
OH	262 m	JKR
OH	115 m	JKR
OH	86 m	JKR
OH	136 m	JKR
OH	13 m	JKR
OH	358 m	JKR
OH	478 m	JKR
OH	683 m	JKR

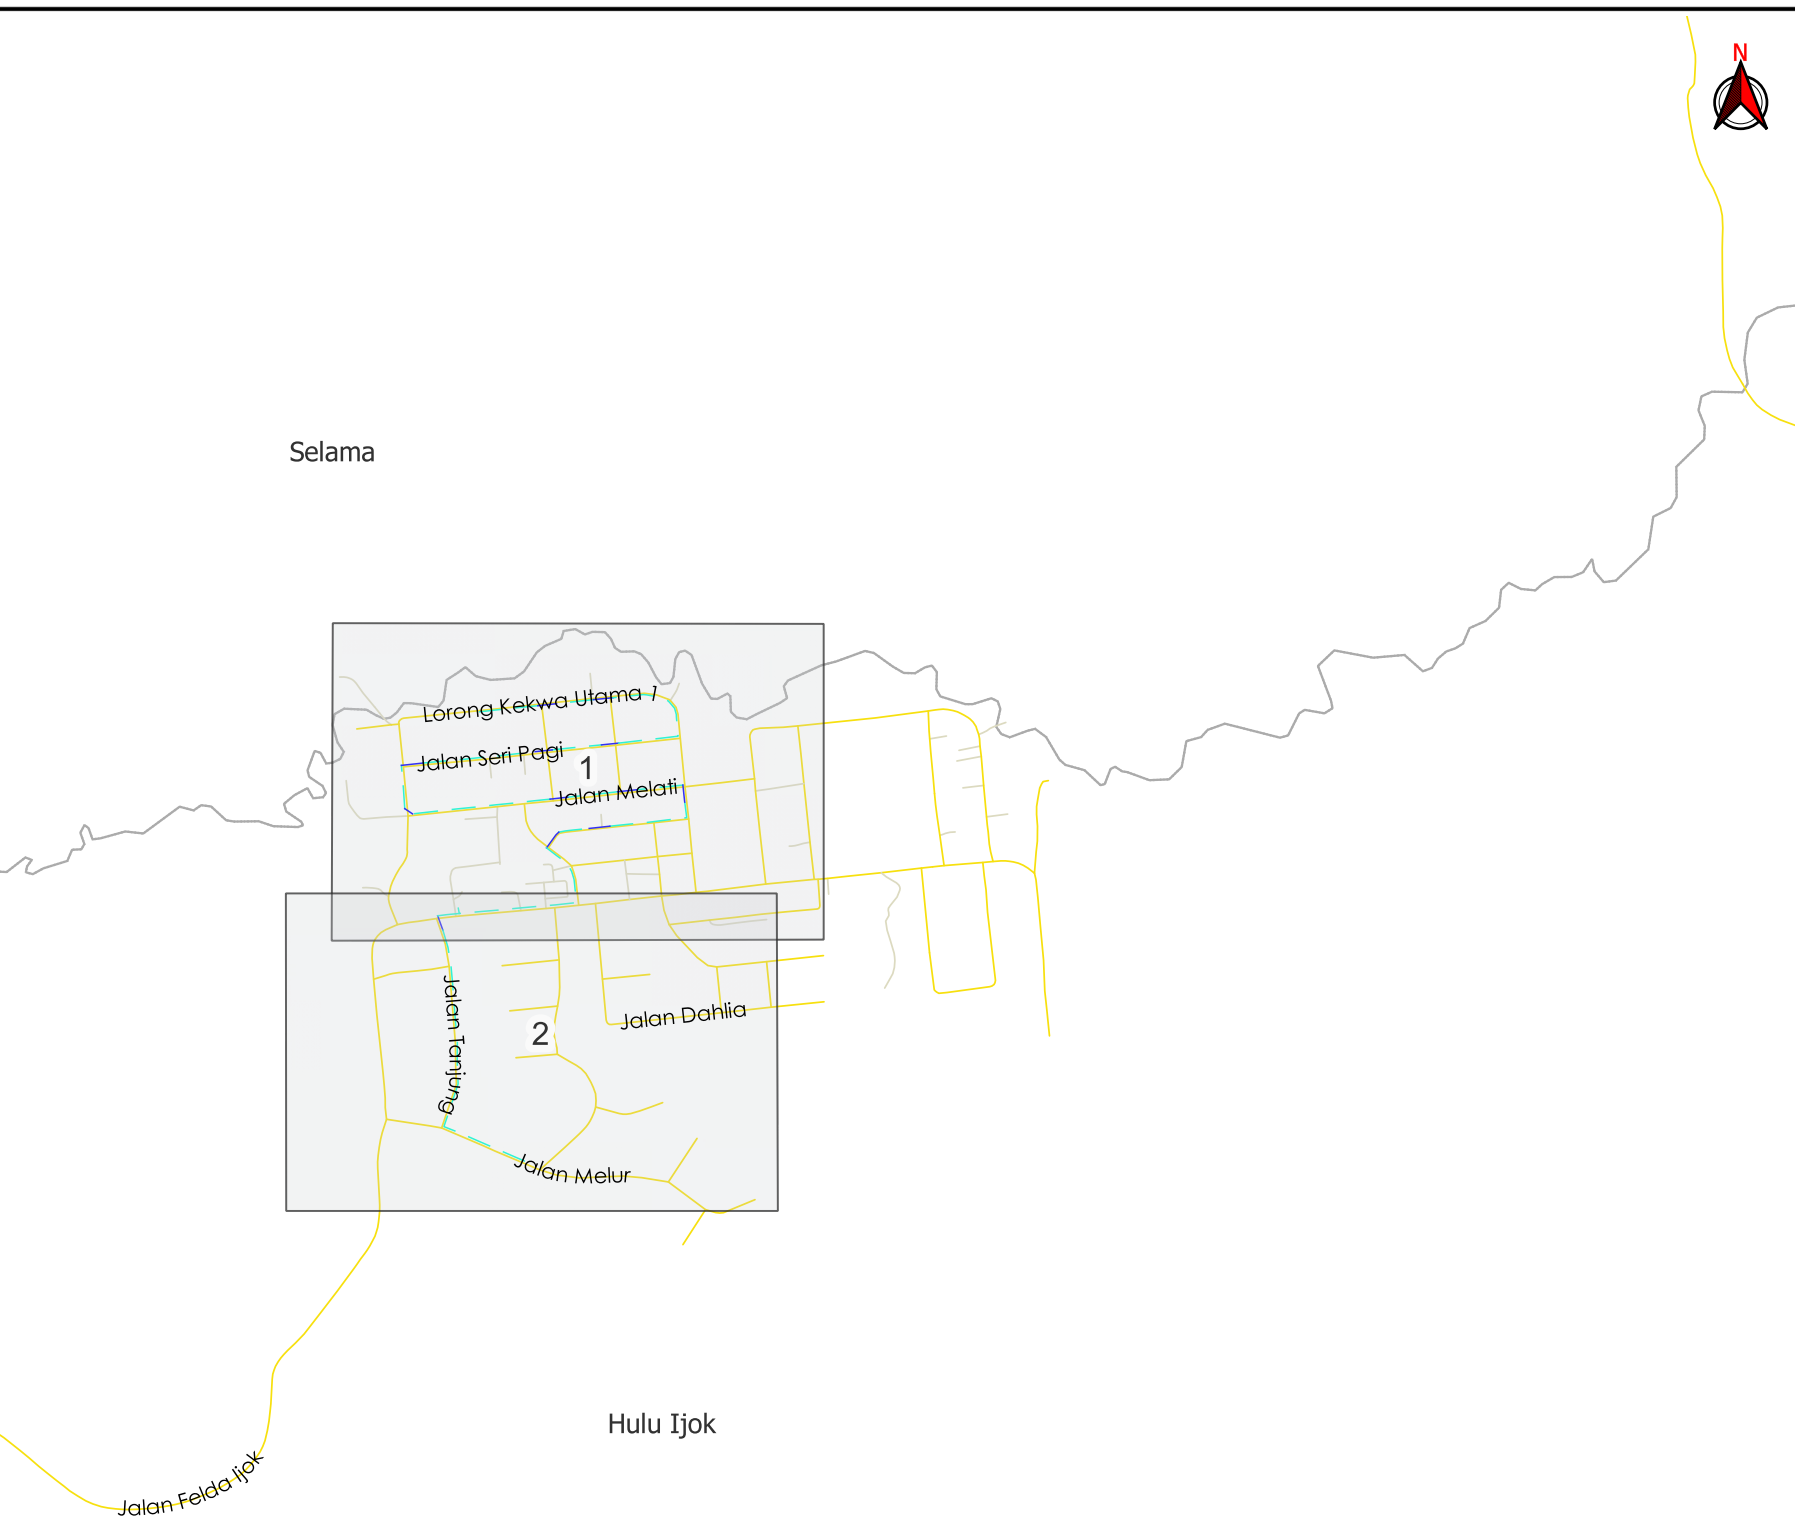

***PENGUKURAN BERDASARKAN JARAK SATELIT**

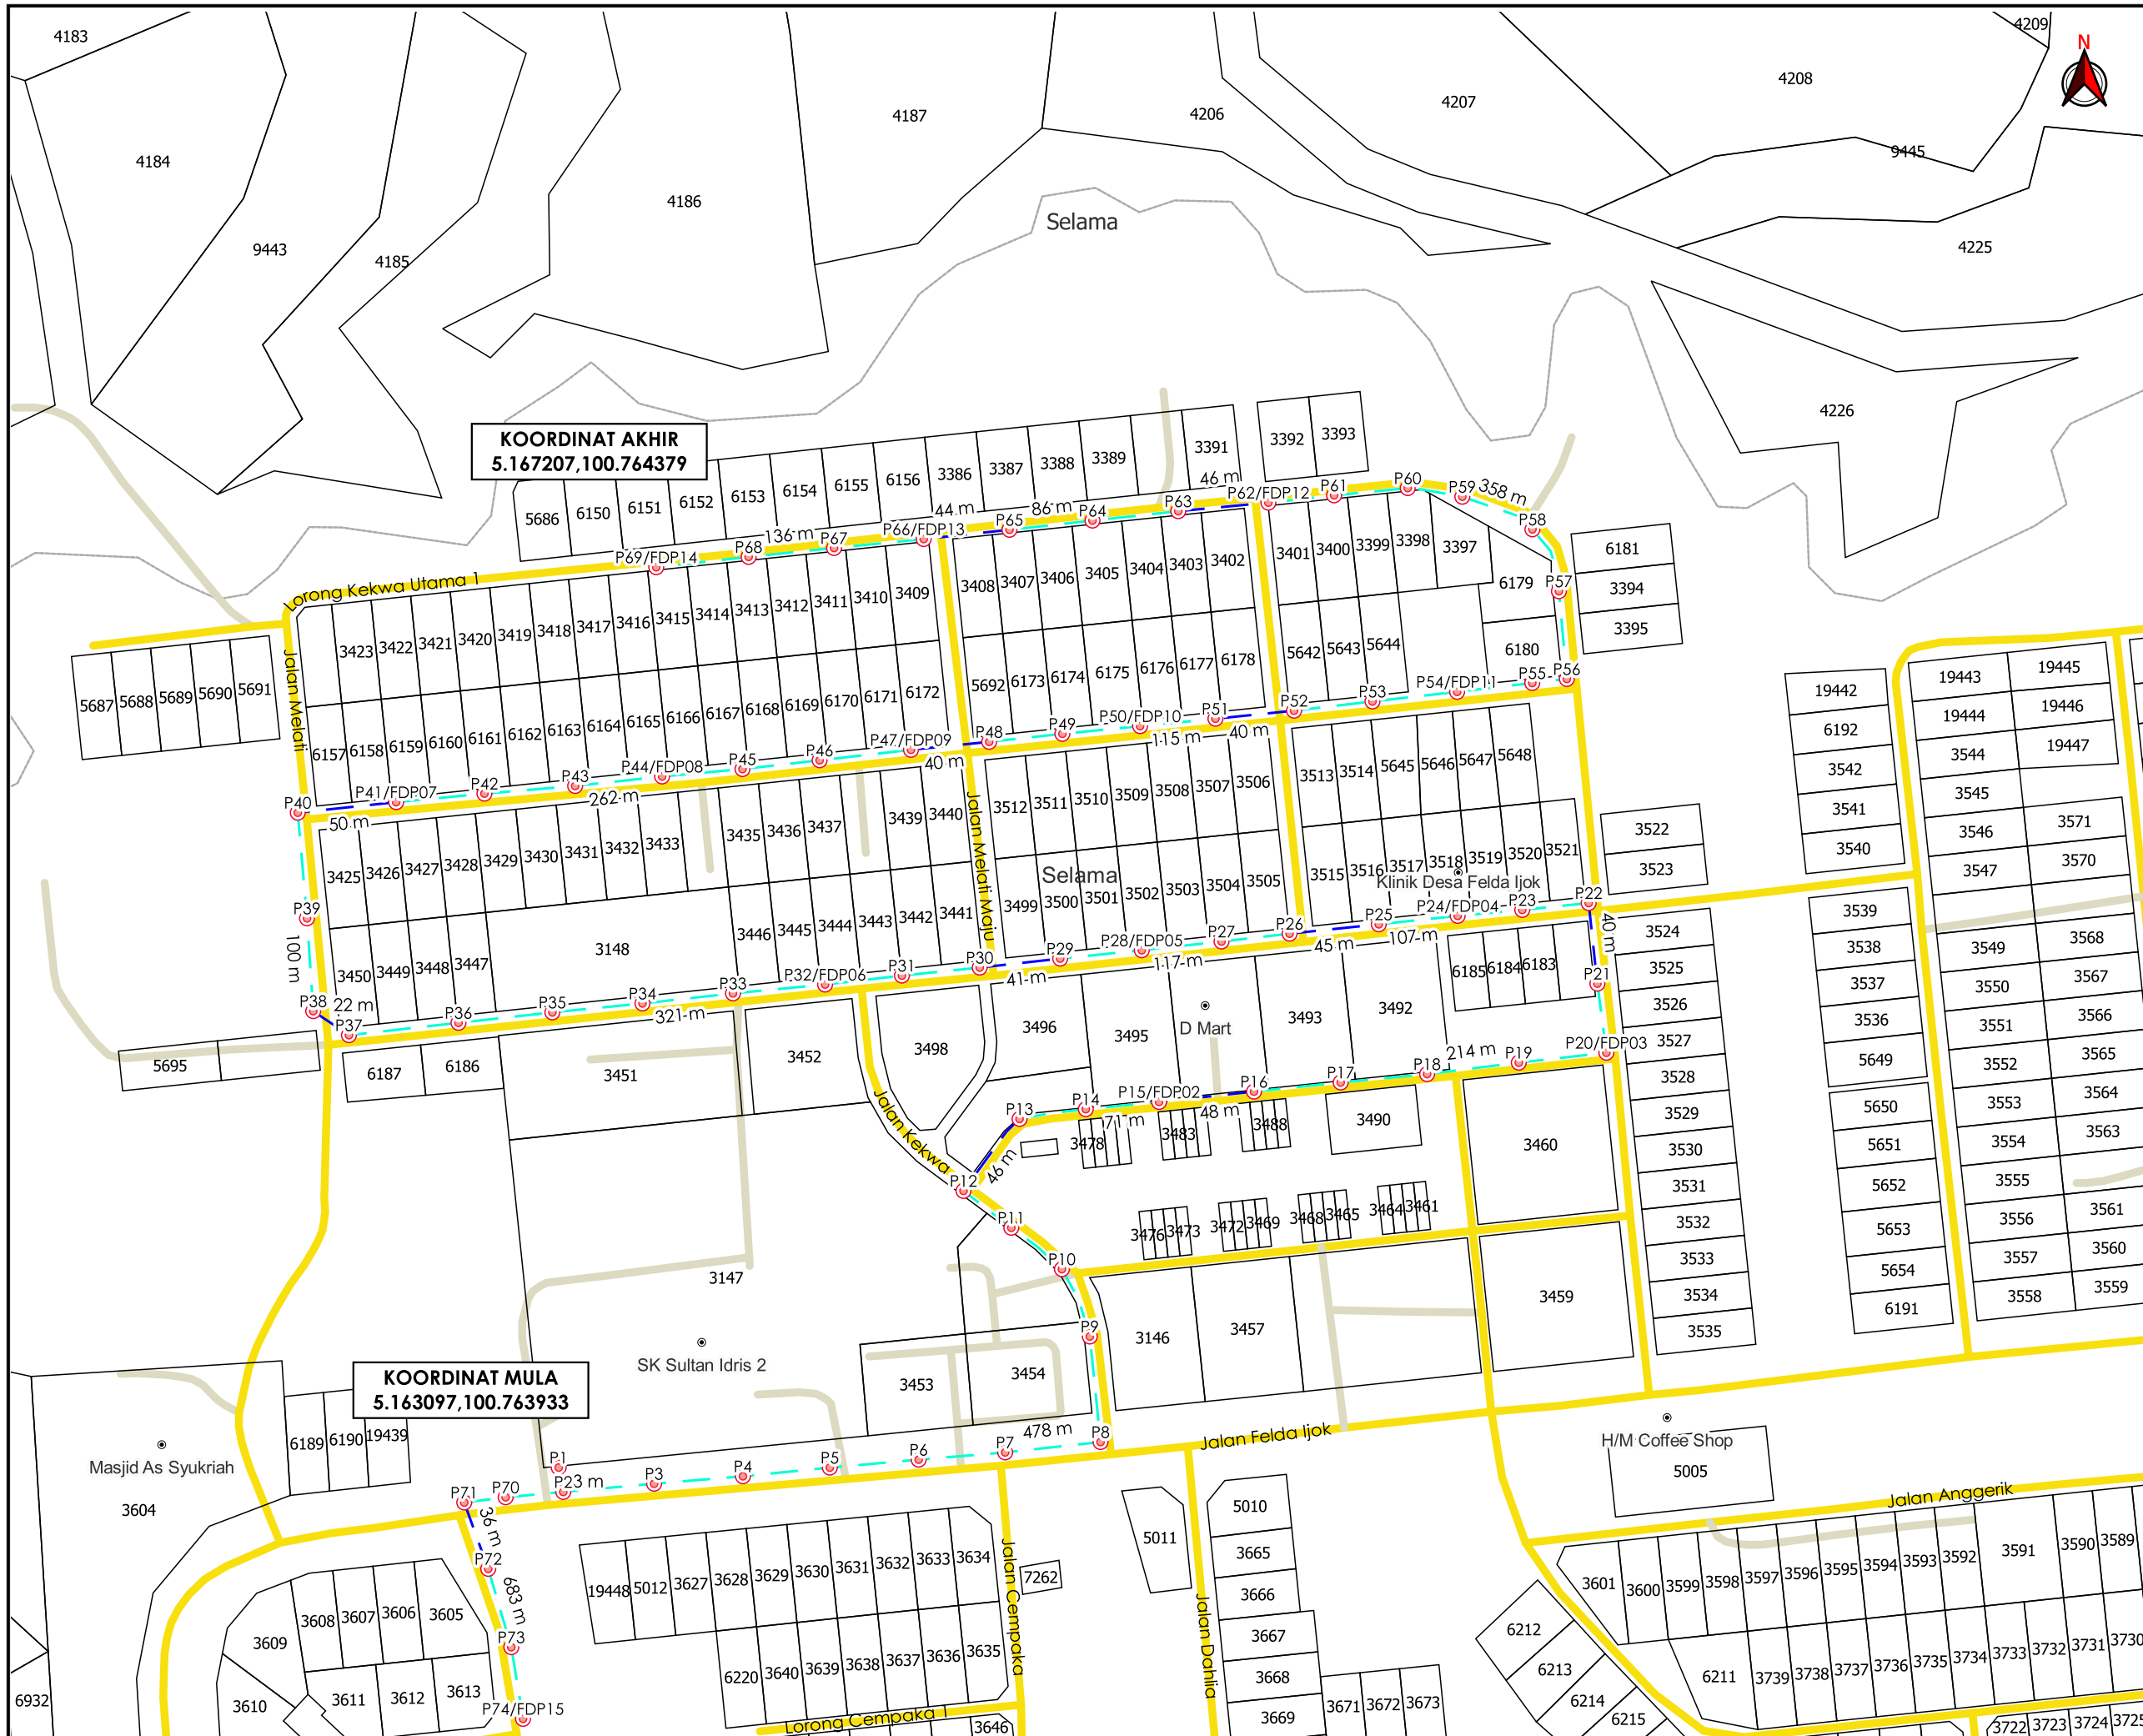

TAJUK PERMOHONAN
 PROJEK PENYEDIAAN POINT OF PRESENCE (POP) FASA 2 HAB INFRASTRUKTUR GENTIAN OPTIK BERHAMPIRAN DENGAN SEKOLAH, PREMIS KERAJAAN DAN KOMUNITI SEKITARNYA OLEH KEMENTERIAN KOMUNIKASI (ZON UTARA - PERAK & KEDAH) SERAHAN DOKUMEN LENGKAP BAGI PERMOHONAN KELULUSAN IZIN LALU ABA6046 - SEKOLAH KEBANGSAAN SULTAN IDRIS II

- PETUNJUK**
- JALAN JKR
 - JALAN PERSENDIRIAN
 - CARRIAGE WAY
 - OVERHEAD
 - TIANG CADANGAN


PIHAK BERKUASA MELULUS

JABATAN KERJA RAYA LARUT MATANG & SELAMA



JENIS PELAN	PELAN IZIN LALU
PELUKIS PELAN	SYAHMIZA SUHAILA
TARIKH DIKELUARKAN	2025-06-12
MUKA SURAT	1/2
NO FAIL RUJUKAN	PINDAAN
KUDR/KACP/A/04/25/0292	01

*PENGUKURAN BERDASARKAN JARAK SATELIT

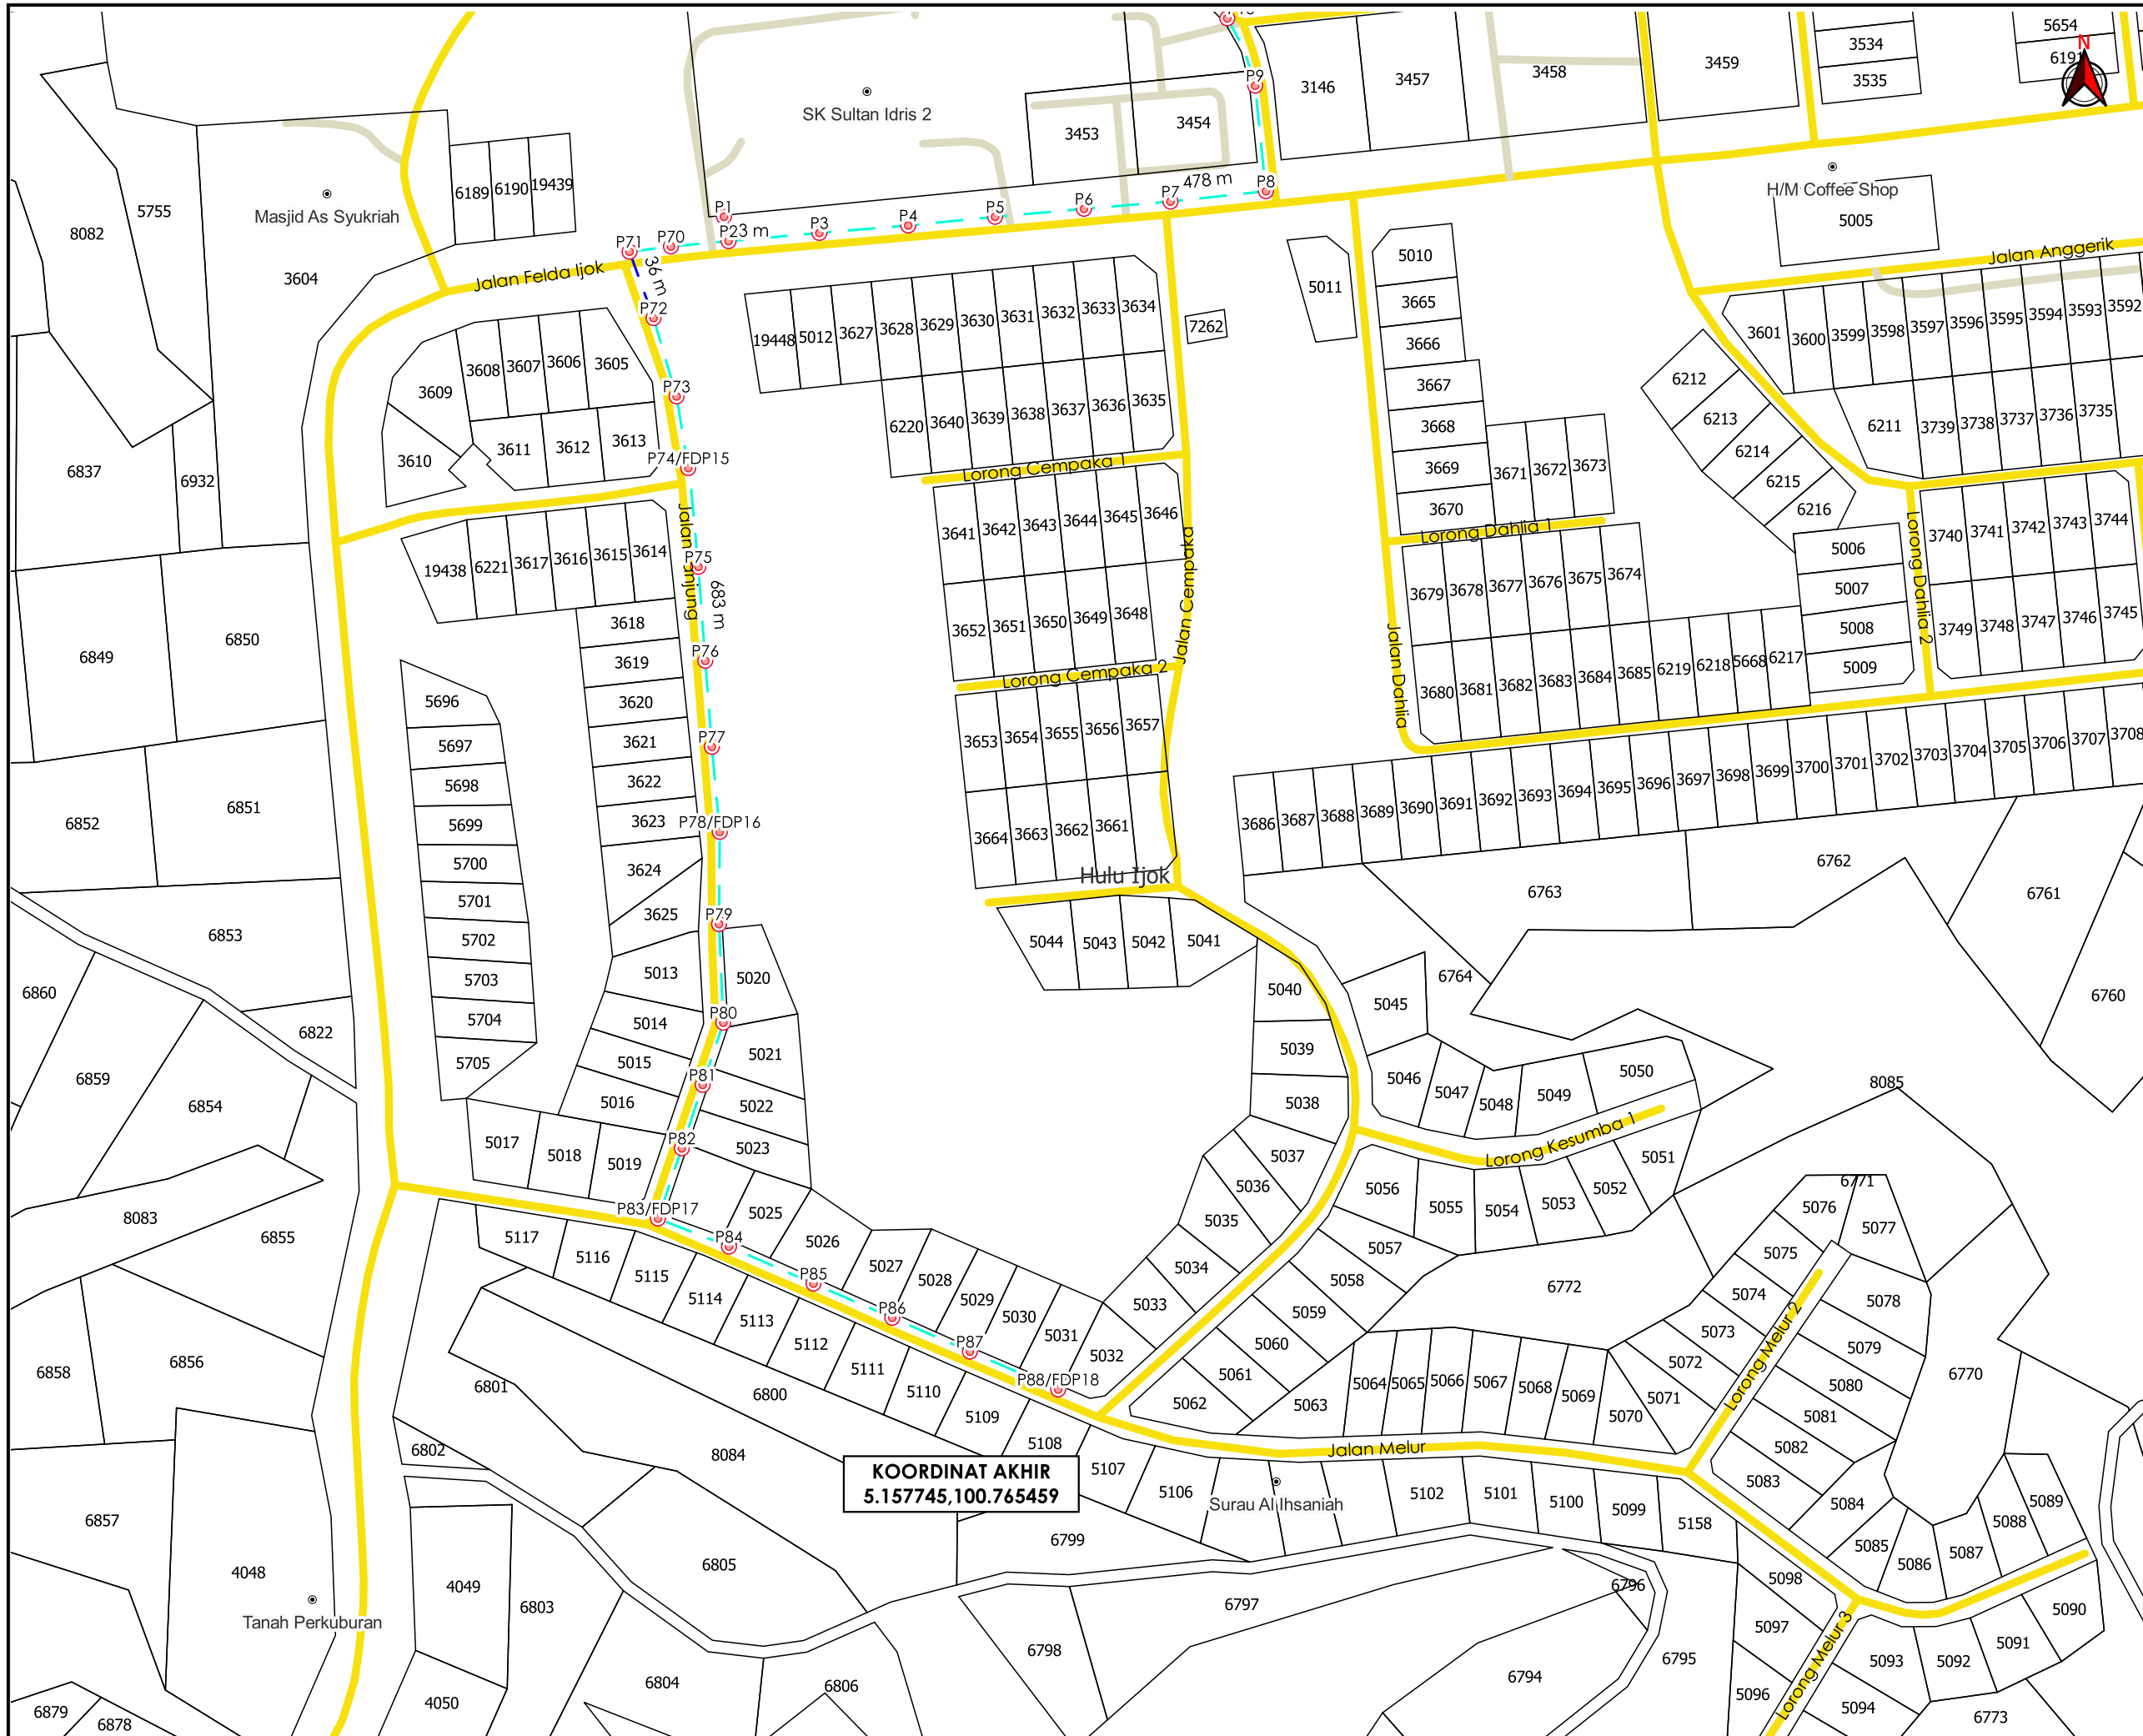

TAJUK PERMOHONAN
 PROJEK PENYEDIAAN POINT OF PRESENCE (POP) FASA 2 HAB INFRASTRUKTUR GENTIAN OPTIK BERHAMPIRAN DENGAN SEKOLAH, PREMIS KERAJAAN DAN KOMUNITI SEKITARNYA OLEH KEMENTERIAN KOMUNIKASI (ZON UTARA - PERAK & KEDAH) SERAHAN DOKUMEN LENGKAP BAGI PERMOHONAN KELULUSAN IZIN LALU ABA6046 - SEKOLAH KEBANGSAAN SULTAN IDRIS II

- PETUNJUK**
- JALAN JKR
 - JALAN PERSENDIRIAN
 - CARRIAGE WAY
 - OVERHEAD
 - TIANG CADANGAN

PIHAK BERKUASA MELULUS

JABATAN KERJA RAYA LARUT MATANG & SELAMA

PENYEDIA UTILITI

APEX COMMUNICATIONS SDN BHD

JENIS PELAN	PELAN IZIN LALU
PELUKIS PELAN	SYAHMIZA SUHAILA
TARIKH DIKELUARKAN	2025-06-12
MUKA SURAT	2/2
NO FAIL RUJUKAN	PINDAAN
KUDR/KACP/A/04/25/0292	01

***PENGUKURAN BERDASARKAN JARAK SATELIT**