


**KORIDOR  
UTILITI**  
DARUL RIDZUAN



**PROJEK PENYEDIAAN POINT OF PRESENCE (POP) FASA 2 HAB  
INFRASTUKTUR GENTIAN OPTIK BERHAMPIRAN DENGAN  
SEKOLAH, PREMIS KERAJAAN DAN KOMUNITI SEKITARNYA  
OLEH KEMENTERIAN KOMUNIKASI (ZON UTARA – PERAK &  
KEDAH) SERAHAN DOKUMEN LENGKAP BAGI PERMOHONAN  
KELULUSAN IZIN LALU ABA6026-SEKOLAH KEBANGSAAN  
KAMPUNG REPOH**

**PELAN IZIN LALU**

**NO FAIL RUJUKAN  
KUDR/KACP/A/01/25/0105**

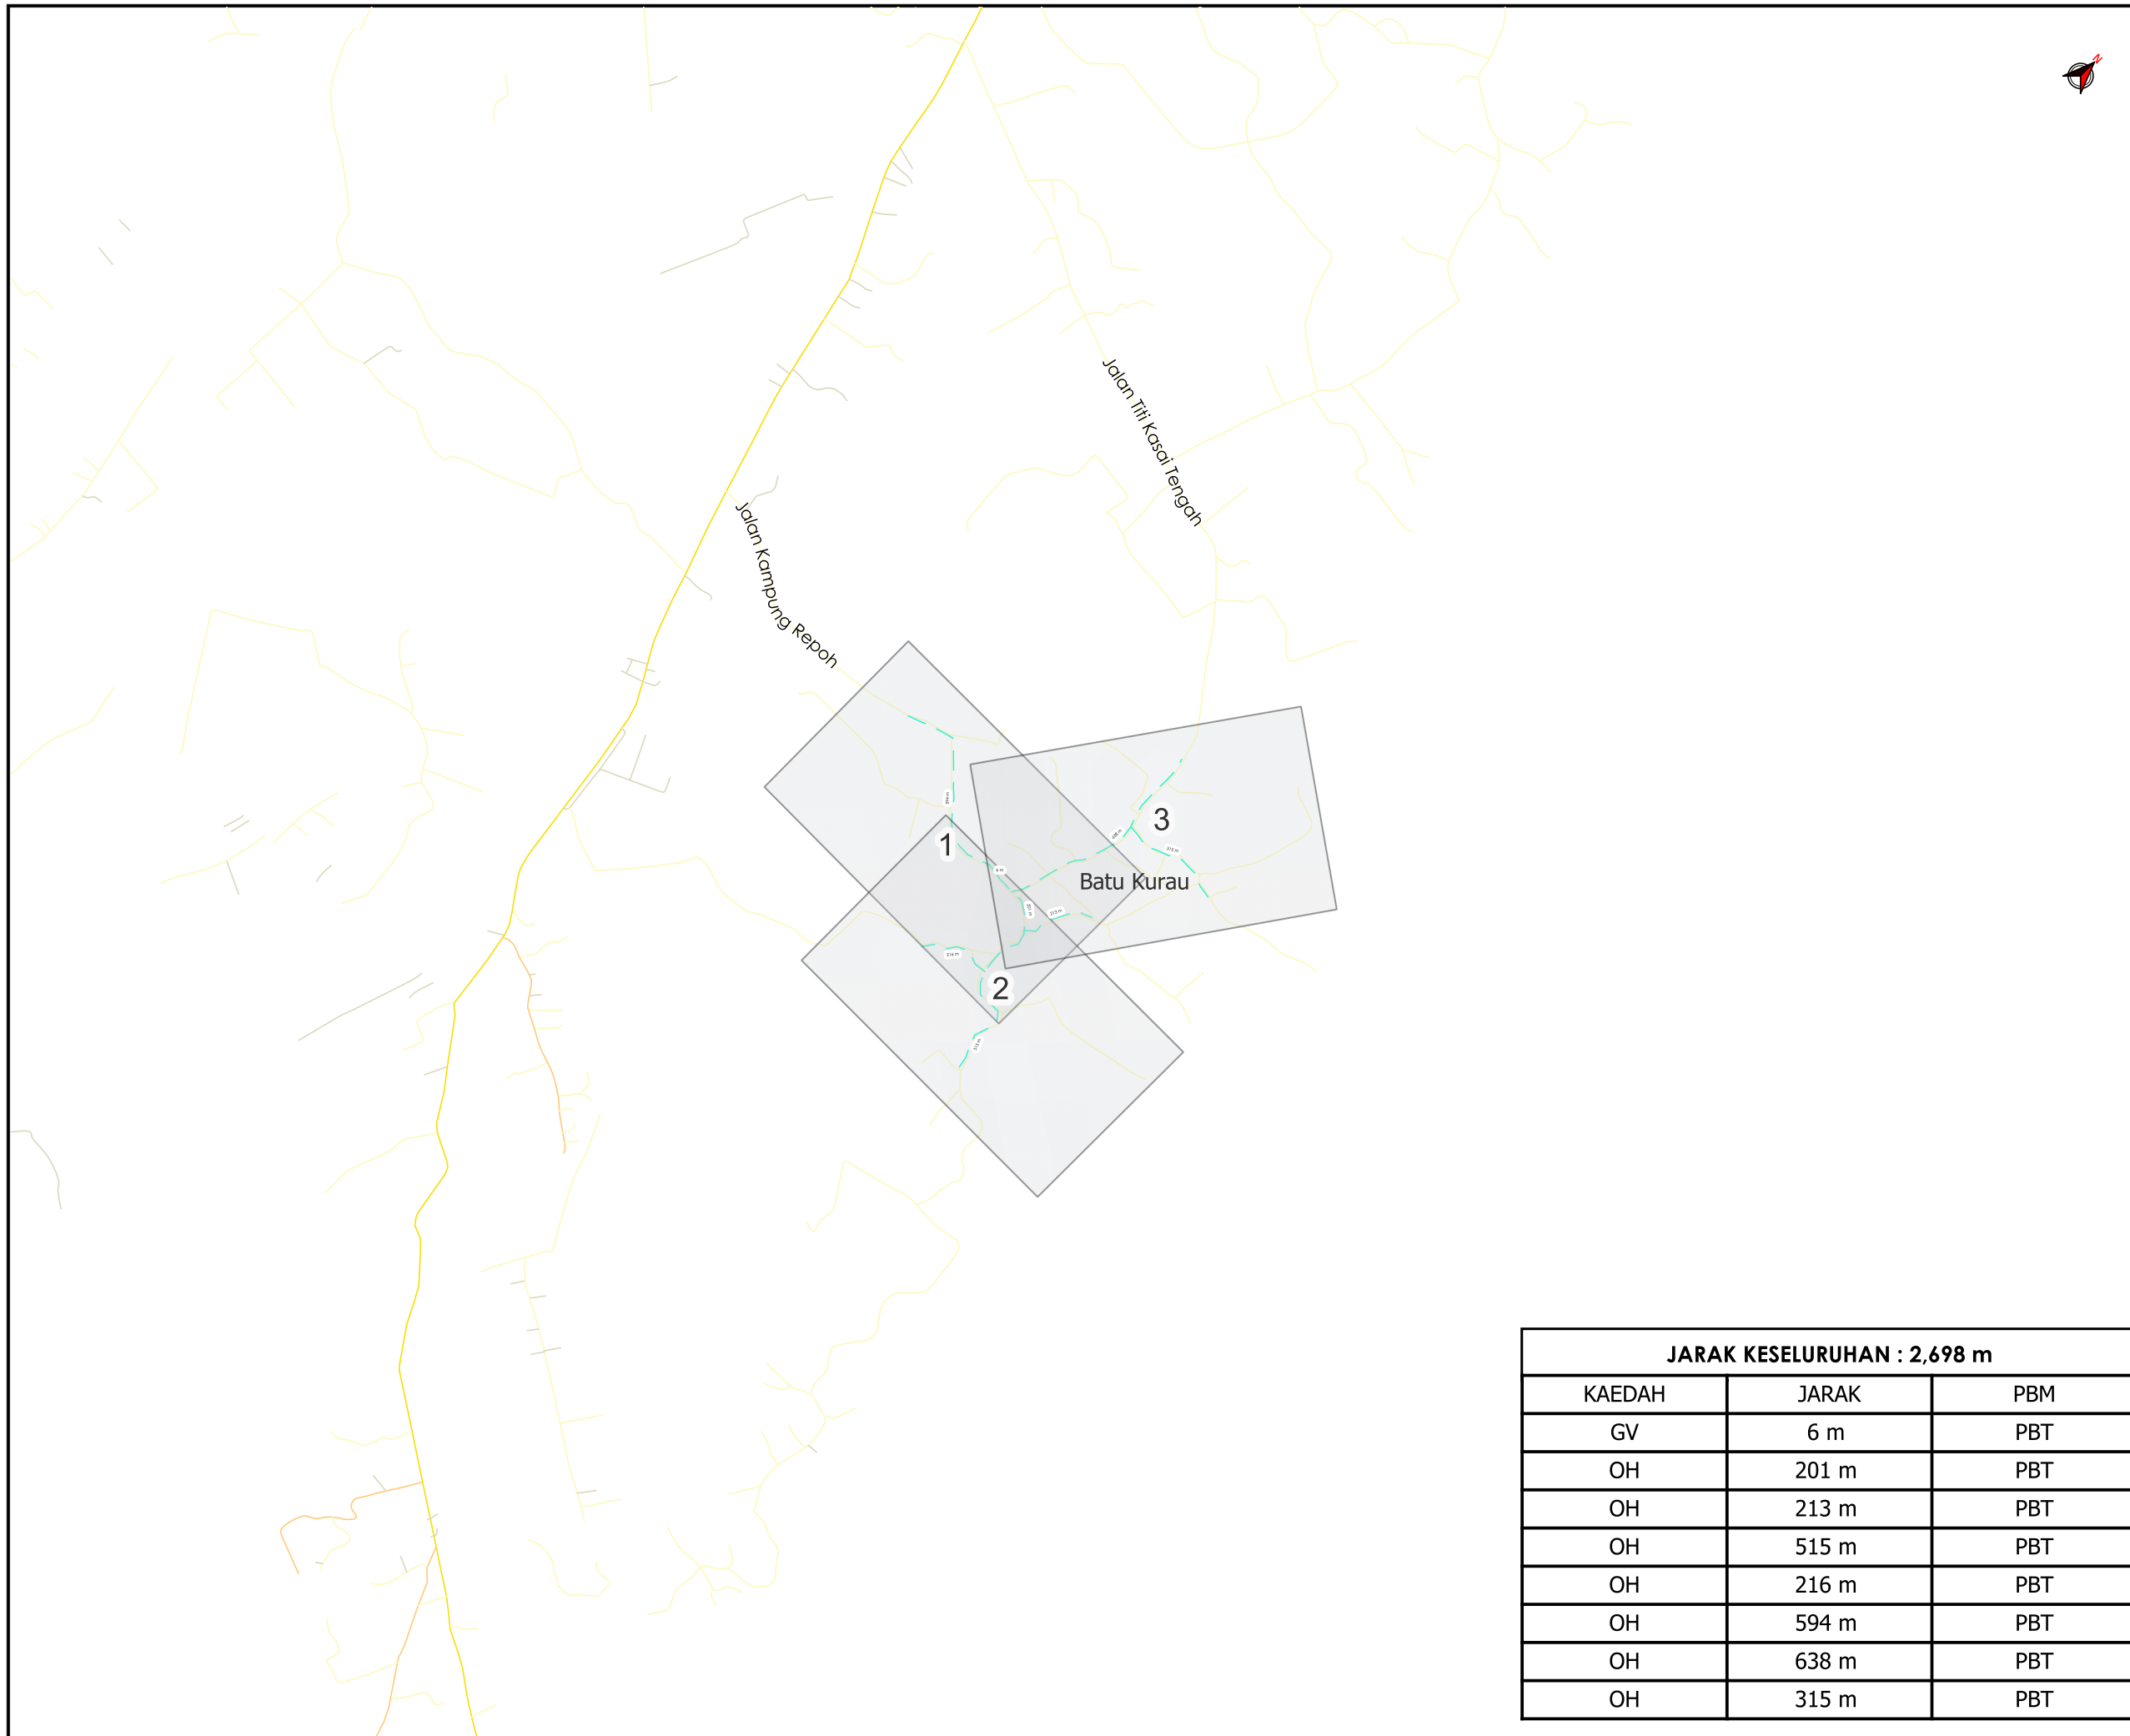

**TAJUK PERMOHONAN**  
 PROJEK PENYEDIAAN POINT OF PRESENCE (POP) FASA 2 HAB INFRASTRUKTUR GENTIAN OPTIK BERHAMPIRAN DENGAN SEKOLAH, PREMIS KERAJAAN DAN KOMUNITI SEKITARNYA OLEH KEMENTERIAN KOMUNIKASI (ZON UTARA - PERAK & KEDAH) SERAHAN DOKUMEN LENGKAP BAGI PERMOHONAN KELULUSAN IZIN LALU ABA6026-SEKOLAH KEBANGSAAN KAMPUNG REPOH

**PETUNJUK**

- JALAN JKR
- JALAN PBT
- JALAN PERSENDIRIAN
- JALAN PEJABAT DAERAH
- - - GRASS VERGE
- - - KABEL FIBRE OPTIK

**PIHAK BERKUASA MELULUS**


	<b>MAJLIS PERBANDARAN TAIPING</b>

**JARAK KESELURUHAN : 2,698 m**

KAEDAH	JARAK	PBM
GV	6 m	PBT
OH	201 m	PBT
OH	213 m	PBT
OH	515 m	PBT
OH	216 m	PBT
OH	594 m	PBT
OH	638 m	PBT
OH	315 m	PBT

**PENYEDIA UTILITI**

<b>JENIS PELAN</b>	<b>PELAN IZIN LALU</b>
PELUKIS PELAN	NOR ALIA
TARIKH DIKELUARKAN	2025-02-03
MUKA SURAT	0/3
NO FAIL RUJUKAN KUDR/KACP/A/01/25/0105	<b>PINDAAN</b> <b>00</b>

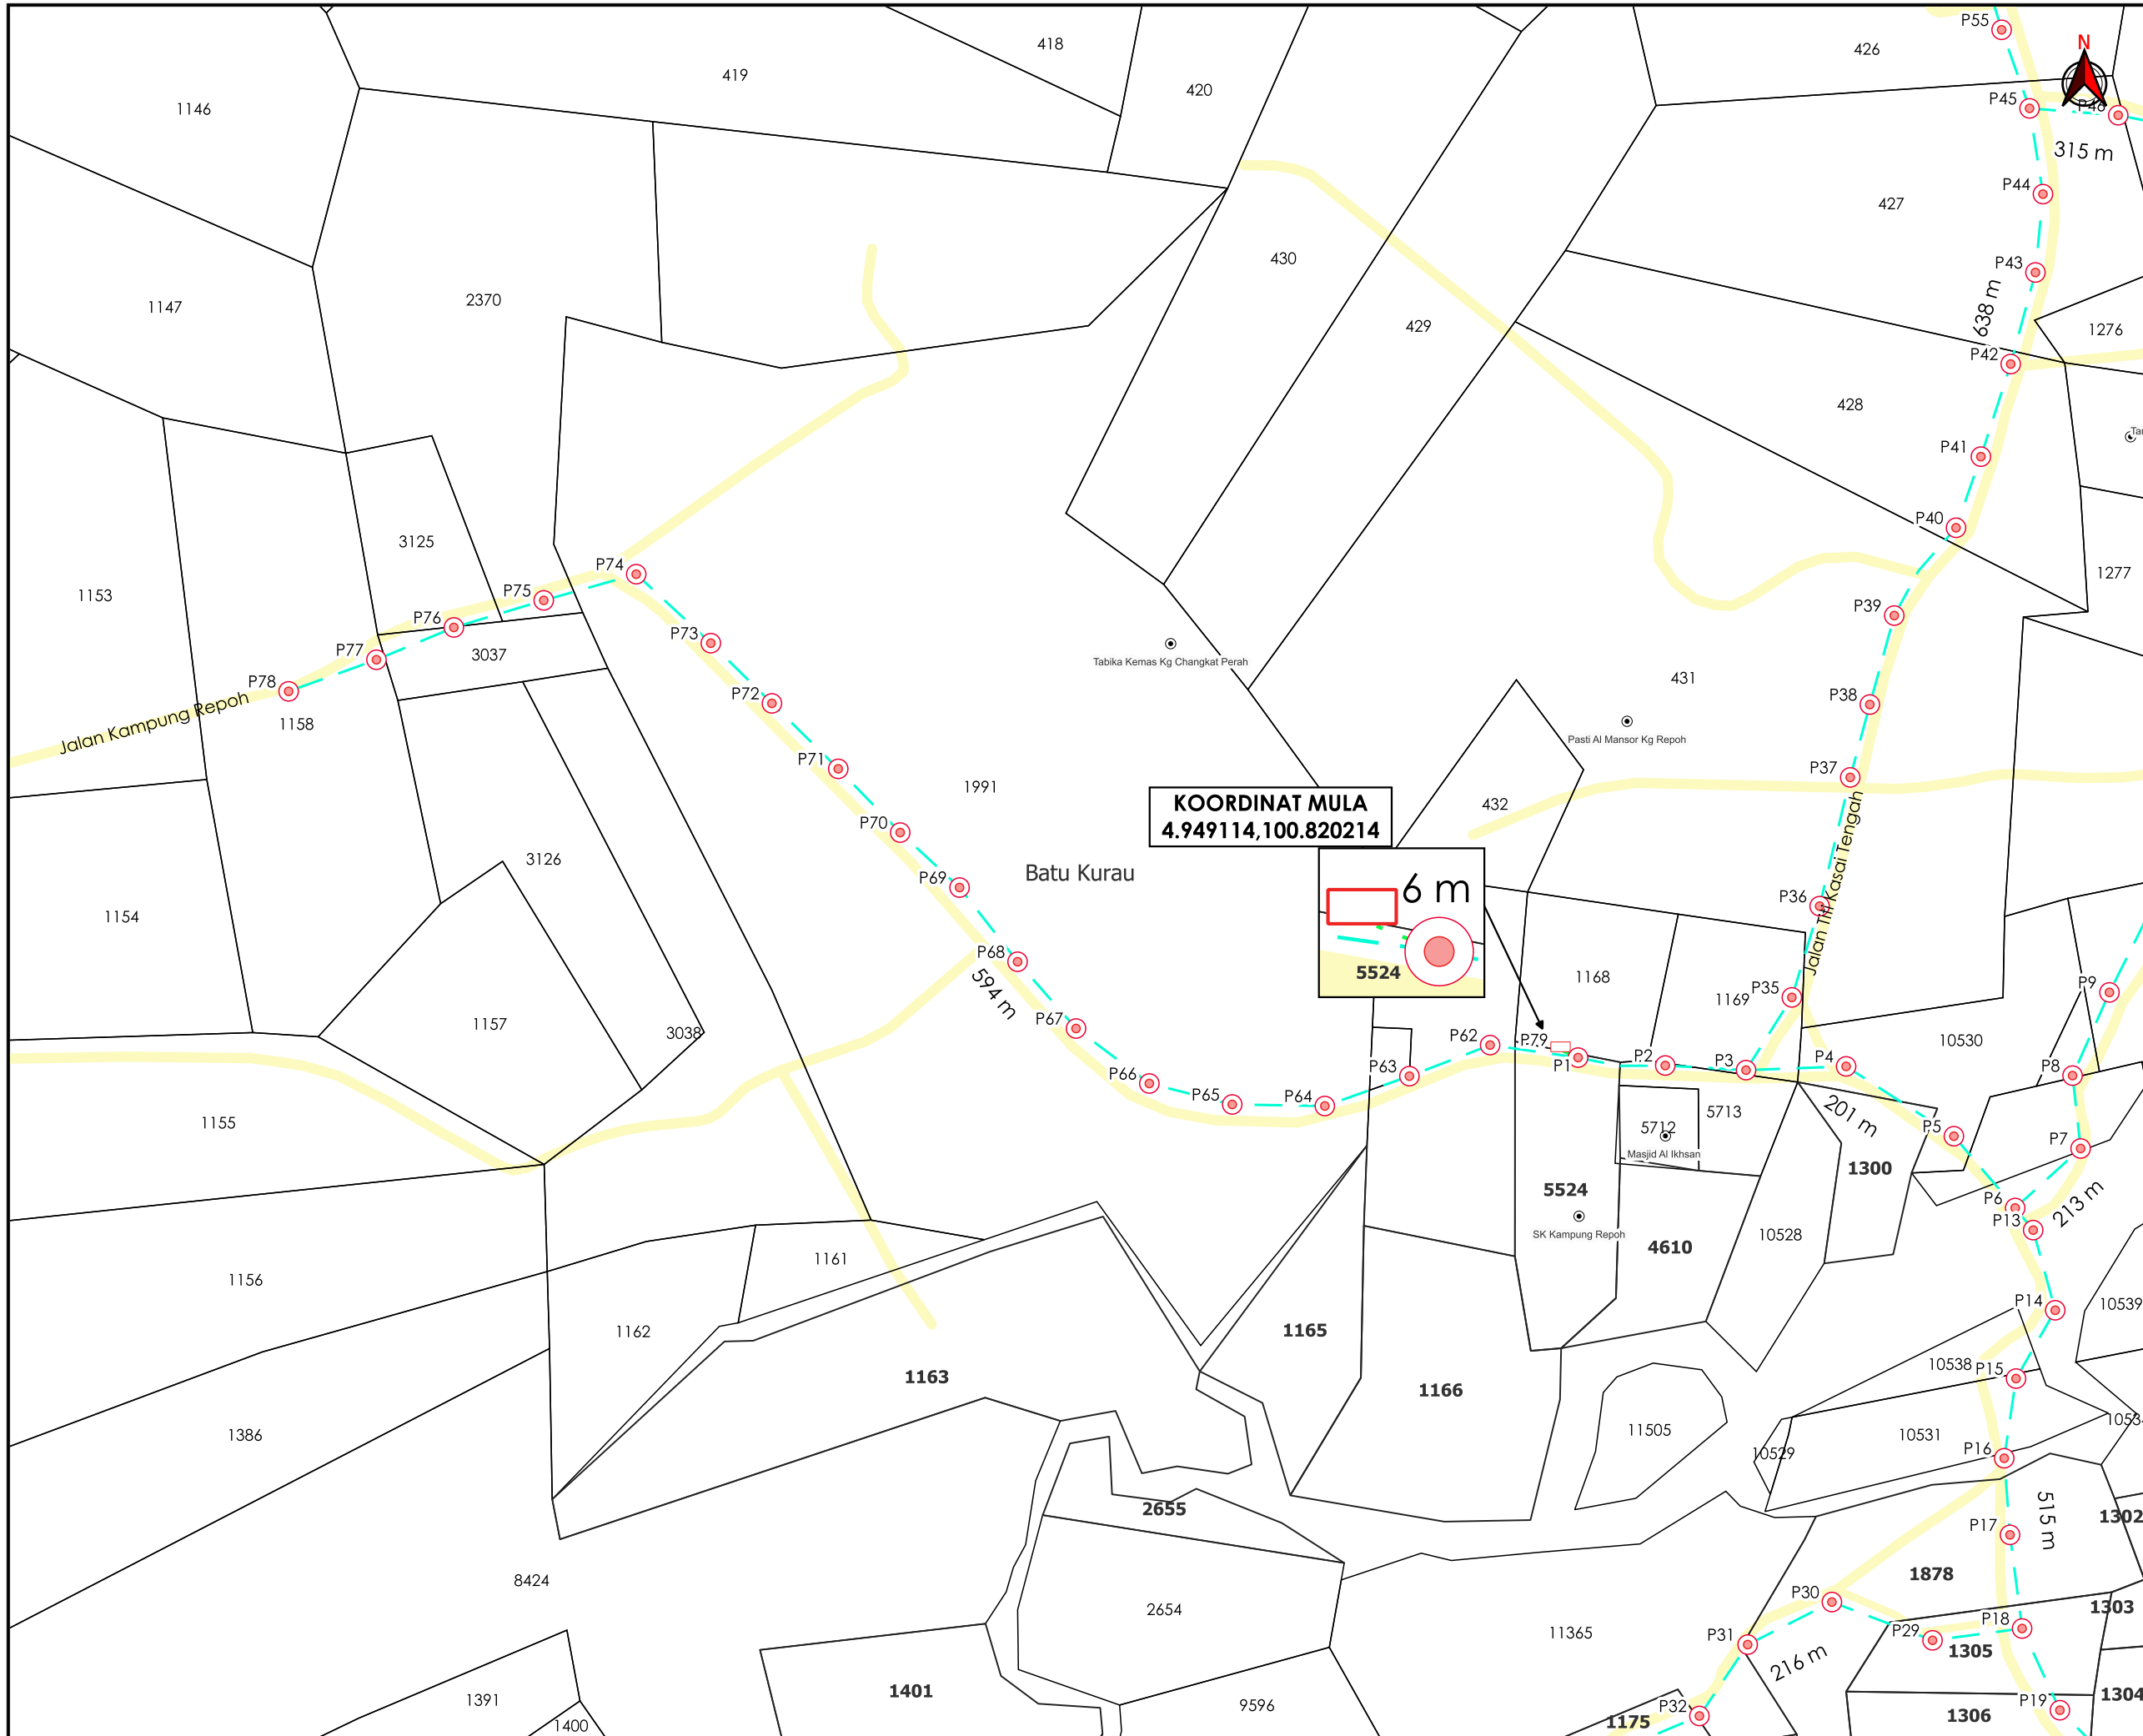

**TAJUK PERMOHONAN**  
 PROJEK PENYEDIAAN POINT OF PRESENCE (POP) FASA 2 HAB INFRASTRUKTUR GENTIAN OPTIK BERHAMPIRAN DENGAN SEKOLAH, PREMIS KERAJAAN DAN KOMUNITI SEKITARNYA OLEH KEMENTERIAN KOMUNIKASI (ZON UTARA - PERAK & KEDAH) SERAHAN DOKUMEN LENGKAP BAGI PERMOHONAN KELULUSAN IZIN LALU ABA6026-SEKOLAH KEBANGSAAN KAMPUNG REPOH

- PETUNJUK**
- JALAN PBT
  - GRASS VERGE
  - KABEL FIBRE OPTIK
  - TIANG CADANGAN
  - KABINET CADANGAN


**PIHAK BERKUASA MELULUS**

	<b>MAJLIS PERBANDARAN TAIPING</b>



JENIS PELAN	PELAN IZIN LALU
PELUKIS PELAN	NOR ALIA
TARIKH DIKELUARKAN	2025-02-03
MUKA SURAT	1/3
NO FAIL RUJUKAN	PINDAAN
KUDR/KACP/A/01/25/0105	<b>00</b>

\*PENGUKURAN BERDASARKAN JARAK SATELIT

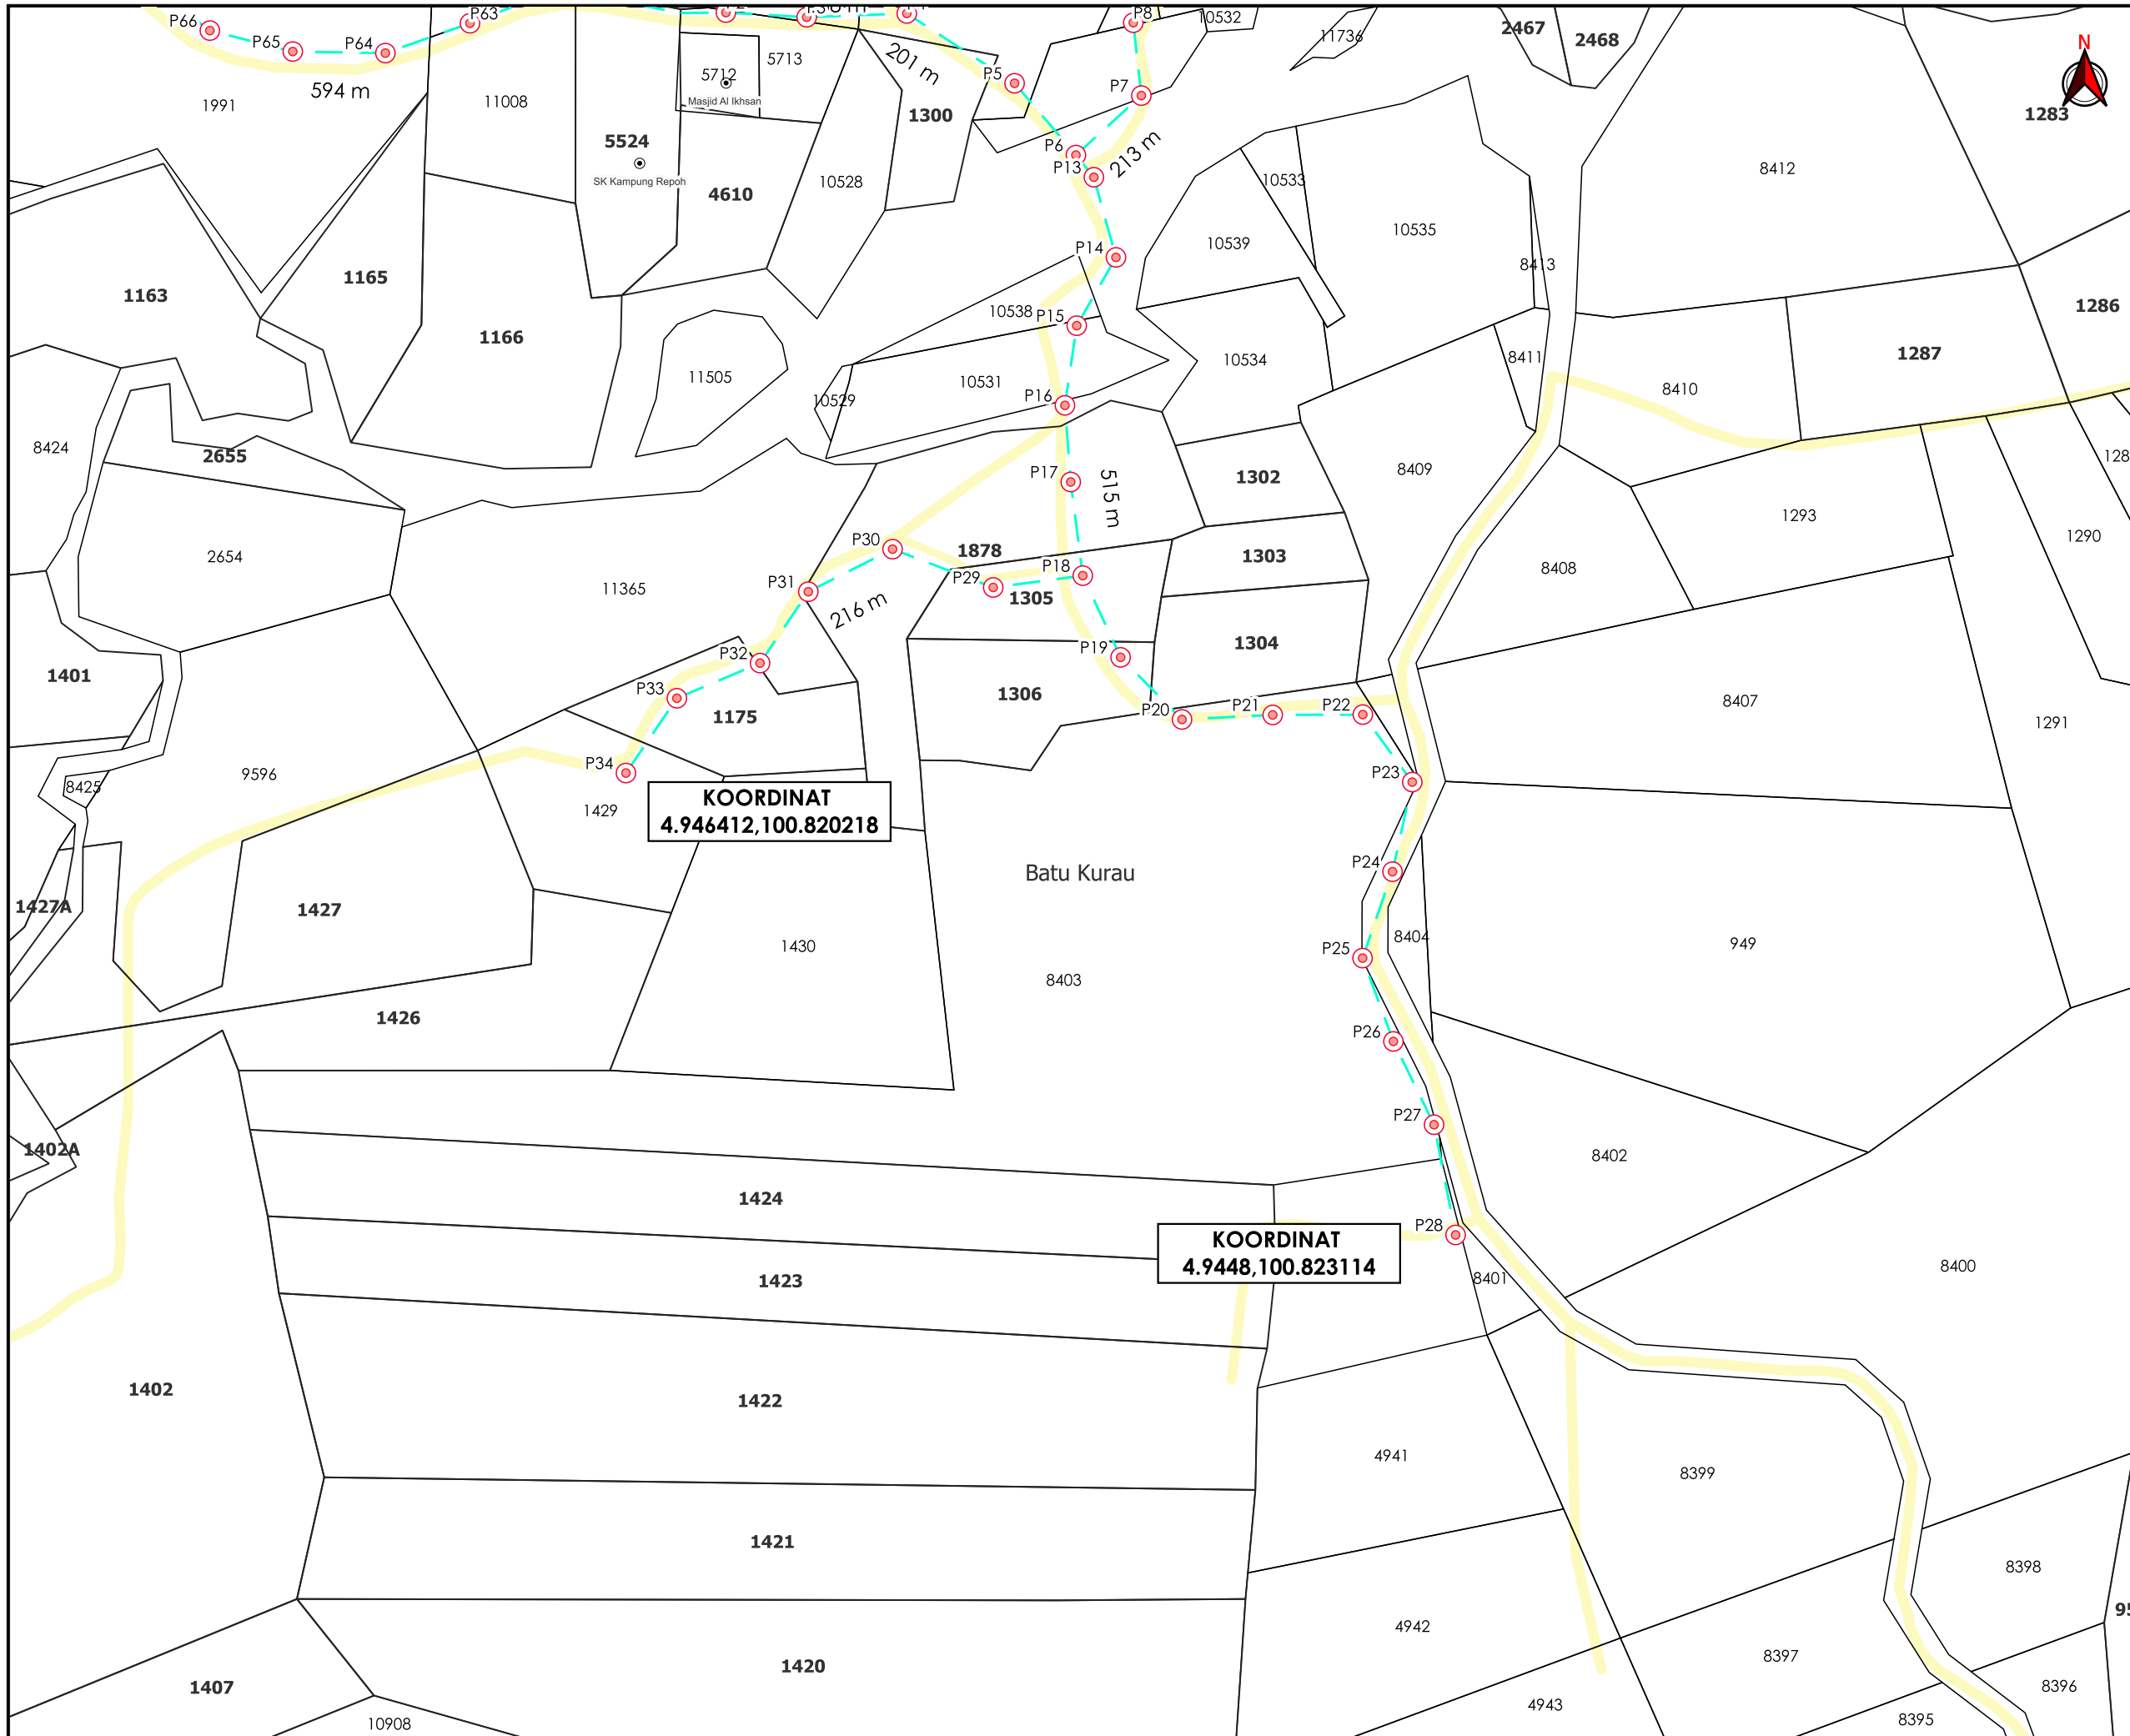

**TAJUK PERMOHONAN**  
 PROJEK PENYEDIAAN POINT OF PRESENCE (POP) FASA 2 HUB INFRASTRUKTUR GENTIAN OPTIK BERHAMPIRAN DENGAN SEKOLAH, PREMIS KERAJAAN DAN KOMUNITI SEKITARNYA OLEH KEMENTERIAN KOMUNIKASI (ZON UTARA - PERAK & KEDAH) SERAHAN DOKUMEN LENGKAP BAGI PERMOHONAN KELULUSAN IZIN LALU ABA6026-SEKOLAH KEBANGSAAN KAMPUNG REPOH


**PETUNJUK**

- JALAN PBT
- KABEL FIBRE OPTIK
- TIANG CADANGAN

<b>PIHAK BERKUASA MELULUS</b>	
	<b>MAJLIS PERBANDARAN TAIPING</b>

<b>PENYEDIA UTILITI</b>	
	
JENIS PELAN	PELAN IZIN LALU
PELUKIS PELAN	NOR ALIA
TARIKH DIKELUARKAN	2025-02-03
MUKA SURAT	2/3
NO FAIL RUJUKAN	PINDAAN
KUDR/KACP/A/01/25/0105	<b>00</b>

\*PENGUKURAN BERDASARKAN JARAK SATELIT

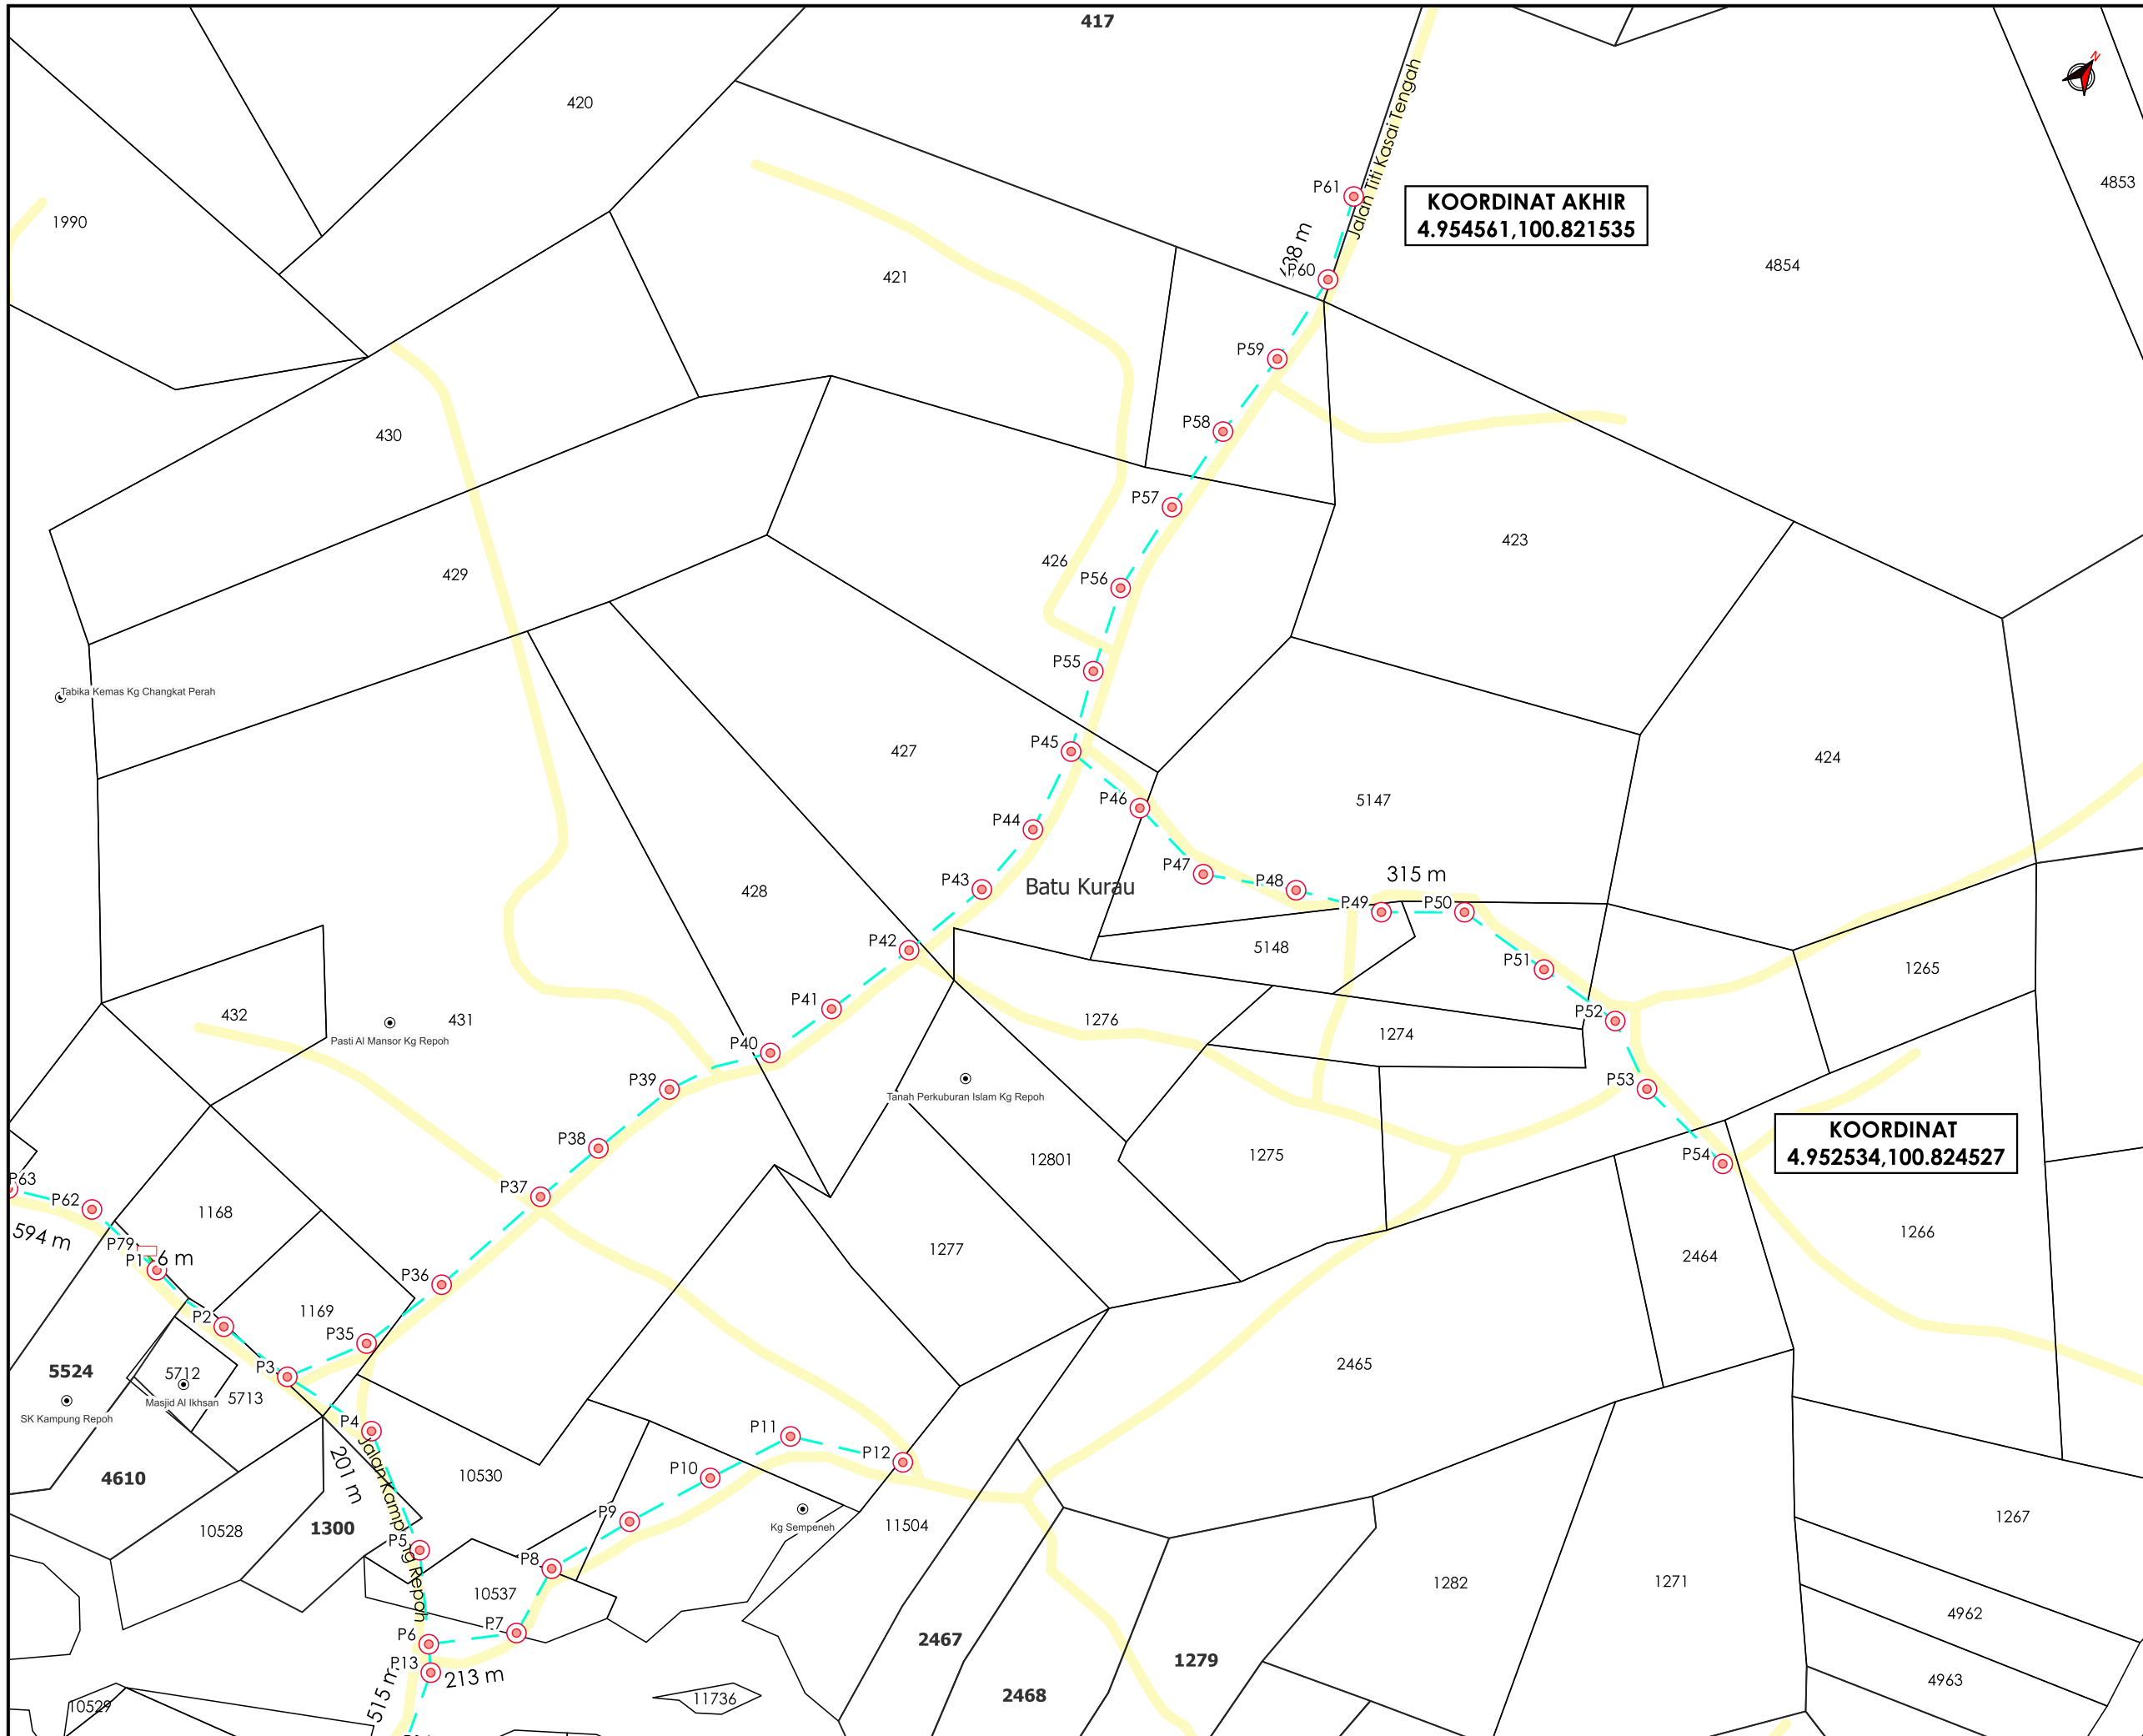

**TAJUK PERMOHONAN**  
 PROJEK PENYEDIAAN POINT OF PRESENCE (POP) FASA 2 HAB INFRASTRUKTUR GENTIAN OPTIK BERHAMPIRAN DENGAN SEKOLAH, PREMIS KERAJAAN DAN KOMUNITI SEKITARNYA OLEH KEMENTERIAN KOMUNIKASI (ZON UTARA - PERAK & KEDAH) SERAHAN DOKUMEN LENGKAP BAGI PERMOHONAN KELULUSAN IZIN LALU ABA6026-SEKOLAH KEBANGSAAN KAMPUNG REPOH

- PETUNJUK**
- JALAN PBT
  - - - GRASS VERGE
  - - - KABEL FIBRE OPTIK
  - TIANG CADANGAN
  - KABINET CADANGAN

PIHAK BERKUASA MELULUS



<b>MAJLIS PERBANDARAN TAIPING</b>	

PENYEDIA UTILITI



JENIS PELAN	PELAN IZIN LALU
PELUKIS PELAN	NOR ALIA
TARIKH DIKELUARKAN	2025-02-03
MUKA SURAT	3/3
NO FAIL RUJUKAN	PINDAAN
KUDR/KACP/A/01/25/0105	<b>00</b>

\*PENGUKURAN BERDASARKAN JARAK SATELIT