


**KORIDOR
UTILITI**
DARUL RIDZUAN



**PROJEK PENYEDIAAN POINT OF PRESENCE (POP) FASA 2
HAB INFRASTUKTUR GENTIAN OPTIK BERHAMPIRAN DENGAN
SEKOLAH, PREMIS KERAJAAN DAN KOMUNITI SEKITARNYA
OLEH KEMENTERIAN KOMUNIKASI (ZON UTARA – PERAK &
KEDAH) SERAHAN DOKUMEN LENGKAP BAGI PERMOHONAN
KELULUSAN IZIN LALU ABB2098 - SEKOLAH KEBANGSAAN ST
PAUL**

PELAN IZIN LALU

**NO FAIL RUJUKAN
#FM9A7L1K**

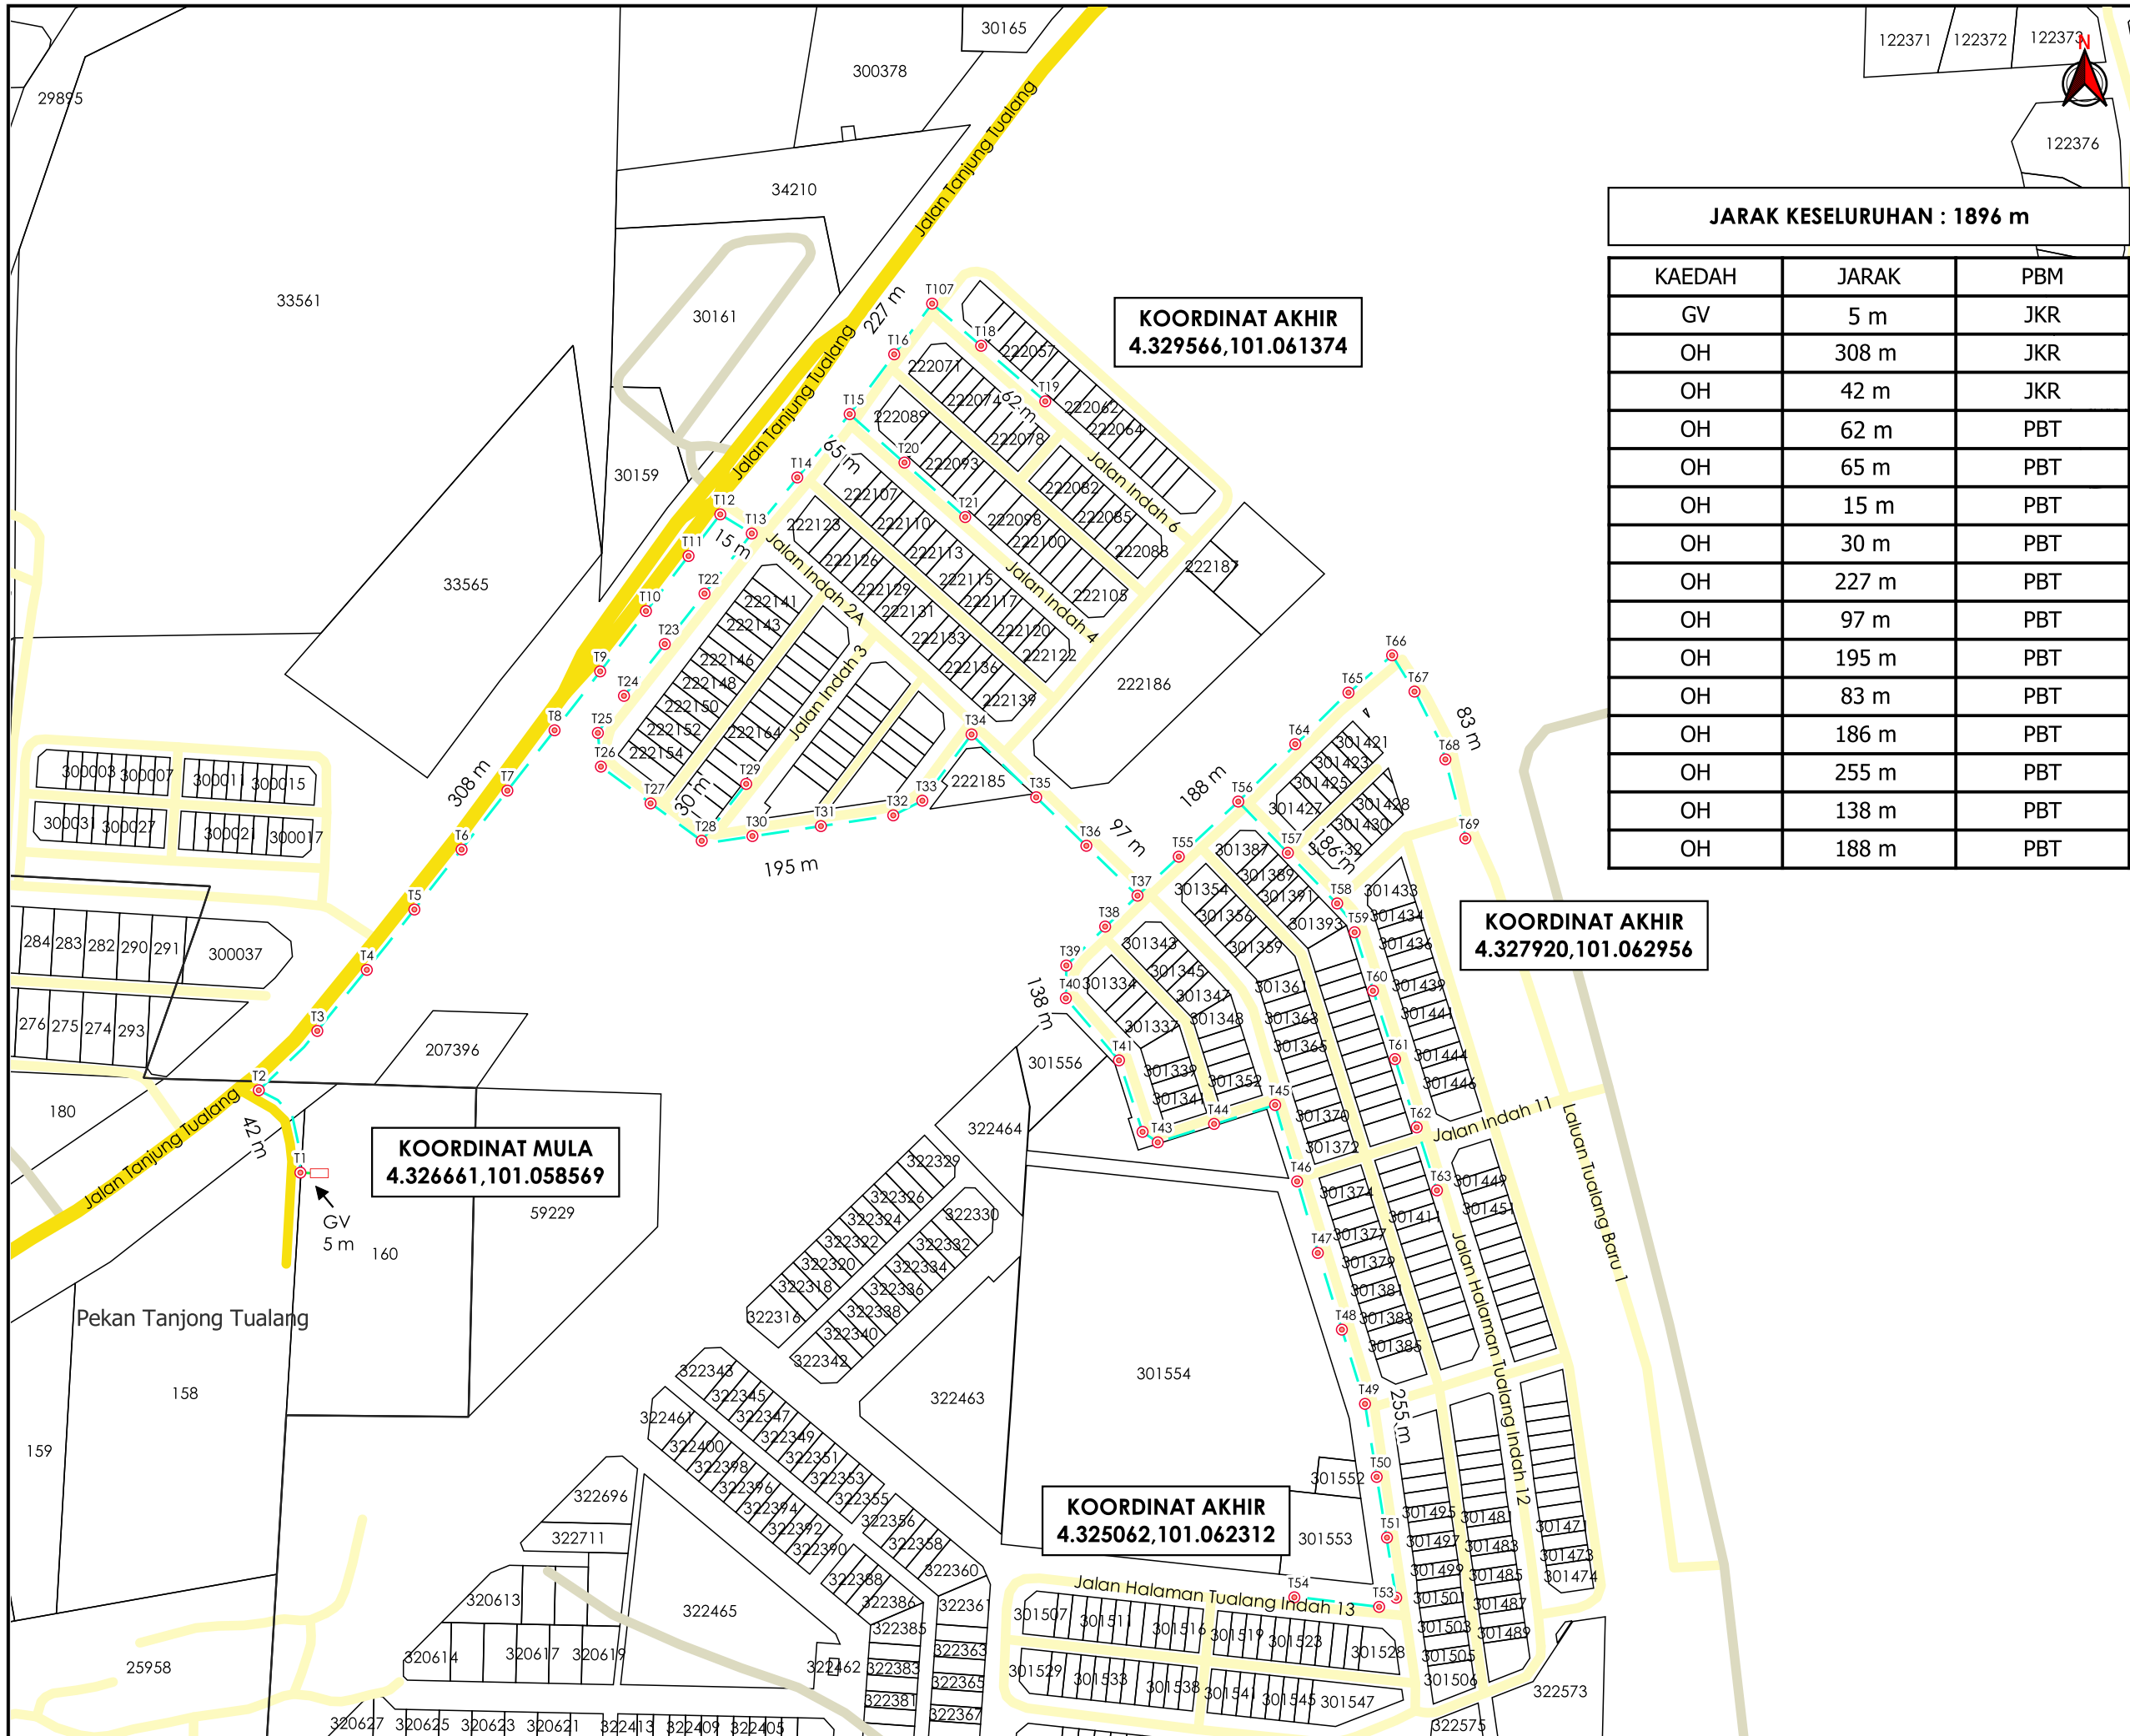

JARAK KESELURUHAN : 1896 m

KAEDAH	JARAK	PBM
GV	5 m	JKR
OH	308 m	JKR
OH	42 m	JKR
OH	62 m	PBT
OH	65 m	PBT
OH	15 m	PBT
OH	30 m	PBT
OH	227 m	PBT
OH	97 m	PBT
OH	195 m	PBT
OH	83 m	PBT
OH	186 m	PBT
OH	255 m	PBT
OH	138 m	PBT
OH	188 m	PBT



TAJUK PERMOHONAN
 PROJEK PENYEDIAAN POINT OF PRESENCE (POP) FASA 2 HAB INFRASTRUKTUR GENTIAN OPTIK BERHAMPIRAN DENGAN SEKOLAH, PREMIS KERAJAAN DAN KOMUNITI SEKITARNYA OLEH KEMENTERIAN KOMUNIKASI (ZON UTARA - PERAK & KEDAH) SERAHAN DOKUMEN LENGKAP BAGI PERMOHONAN KELULUSAN IZIN LALU ABB2098 - SEKOLAH KEBANGSAAN ST PAUL

PETUNJUK

- JALAN JKR
- JALAN PBT
- JALAN PERSENDIRIAN
- GRASS VERGE
- KABEL FIBRE OPTIK
- KABINET CADANGAN
- TIANG CADANGAN

PIHAK BERKUASA MELULUS

	JABATAN KERJA RAYA KINTA
	MAJLIS DAERAH BATU GAJAH

PENYEDIA UTILITI

JENIS PELAN	PELAN IZIN LALU
PELUKIS PELAN	NURUL ASHIKEEN
TARIKH DIKELUARKAN	2024-12-31
MUKA SURAT	1/1
NO FAIL RUJUKAN	PINDAAN
#FM9A7L1K	00

*PENGUKURAN BERDASARKAN JARAK SATELIT