

**KORIDOR
UTILITI**
DARUL RIDZUAN




**PROJEK PENYEDIAAN POINT OF PRESENCE (POP) FASA 2
HAB INFRASTRUKTUR GENTIAN OPTIK BERHAMPIRAN DENGAN
SEKOLAH, PREMIS KERAJAAN DAN KOMUNITI SEKITARNYA
OLEH KEMENTERIAN KOMUNIKASI (ZON UTARA – PERAK &
KEDAH) SERAHAN DOKUMEN LENGKAP BAGI PERMOHONAN
KELULUSAN IZIN LALU ABB2098 - SEKOLAH KEBANGSAAN ST
PAUL**

PELAN IZIN LALU

PINDAAN 2

**NO FAIL RUJUKAN
KUDR/KACP/A/01/25/0005**

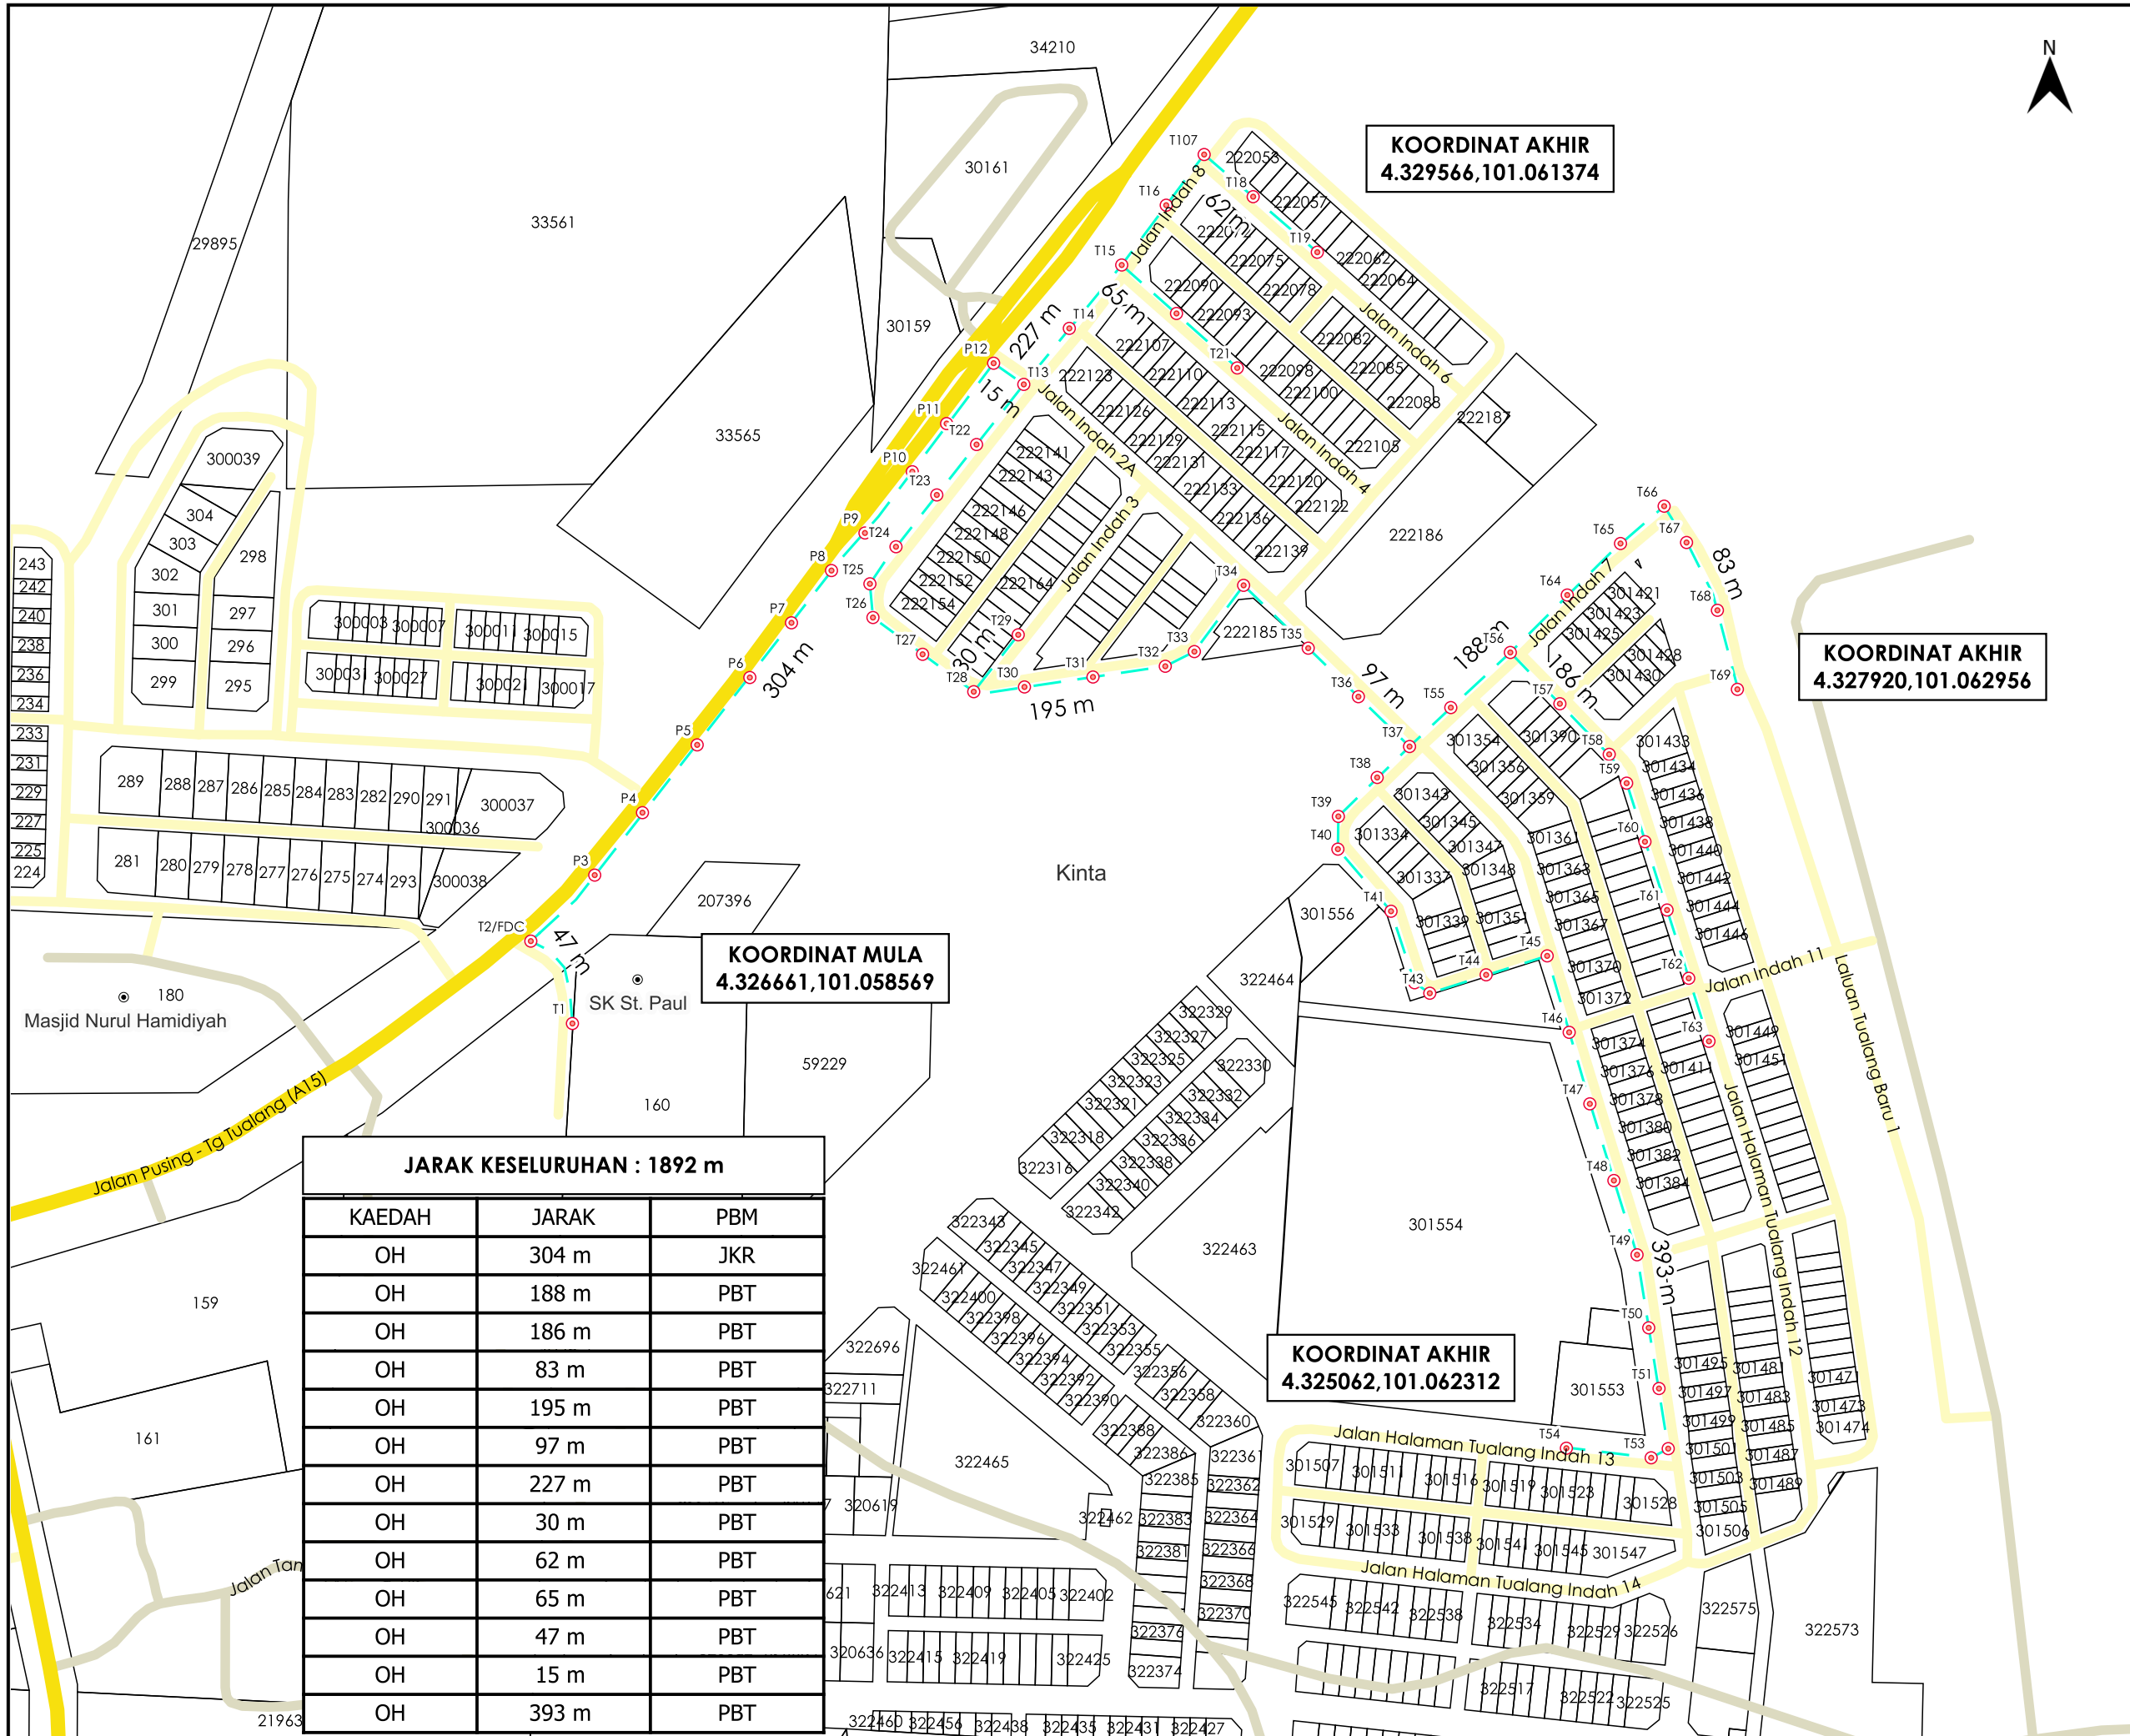

KOORDINAT AKHIR
4.329566,101.061374

KOORDINAT MULA
4.326661,101.058569

KOORDINAT AKHIR
4.327920,101.062956

KOORDINAT AKHIR
4.325062,101.062312

JARAK KESELURUHAN : 1892 m

| KAEDAH | JARAK | PBM |
|--------|-------|-----|
| OH | 304 m | JKR |
| OH | 188 m | PBT |
| OH | 186 m | PBT |
| OH | 83 m | PBT |
| OH | 195 m | PBT |
| OH | 97 m | PBT |
| OH | 227 m | PBT |
| OH | 30 m | PBT |
| OH | 62 m | PBT |
| OH | 65 m | PBT |
| OH | 47 m | PBT |
| OH | 15 m | PBT |
| OH | 393 m | PBT |



TAJUK PERMOHONAN
PROJEK PENYEDIAAN POINT OF PRESENCE (POP) FASA 2 HAB INFRASTRUKTUR GENTIAN OPTIK BERHAMPIRAN DENGAN SEKOLAH, PREMIS KERAJAAN DAN KOMUNITI SEKITARNYA OLEH KEMENTERIAN KOMUNIKASI (ZON UTARA - PERAK & KEDAH) SERAHAN DOKUMEN LENGKAP BAGI PERMOHONAN KELULUSAN IZIN LALU ABB2098 - SEKOLAH KEBANGSAAN ST PAUL

PETUNJUK

- JALAN JKR
- JALAN PBT
- JALAN PERSENDIRIAN
- KABEL FIBRE OPTIK
- TIANG CADANGAN

PIHAK BERKUASA MELULUS

| | |
|--|--------------------------|
| | JABATAN KERJA RAYA KINTA |
| | MAJLIS DAERAH BATU GAJAH |

PENYEDIA UTILITI

| | |
|------------------------|-----------------|
| JENIS PELAN | PELAN IZIN LALU |
| PELUKIS PELAN | NURUL ASHIKEEN |
| TARIKH DIKELUARKAN | 2025-05-08 |
| MUKA SURAT | 1/1 |
| NO FAIL RUJUKAN | PINDAAN |
| KUDR/KACP/A/01/25/0005 | 02 |