

**KORIDOR
UTILITI**
DARUL RIDZUAN




**TENAGA
NASIONAL**

**CADANGAN MEMBERI BEKALAN ELEKTRIK 1 FASA UNTUK
TETUAN AHMAD HELMIE BIN TAJUDDIN DI LOT 2890,KG SELAT
PULAU, 36800 KAMPUNG GAJAH, PERAK**

PELAN IZIN LALU

**NO FAIL RUJUKAN
KUDR/TNBB/B/12/24/0193**

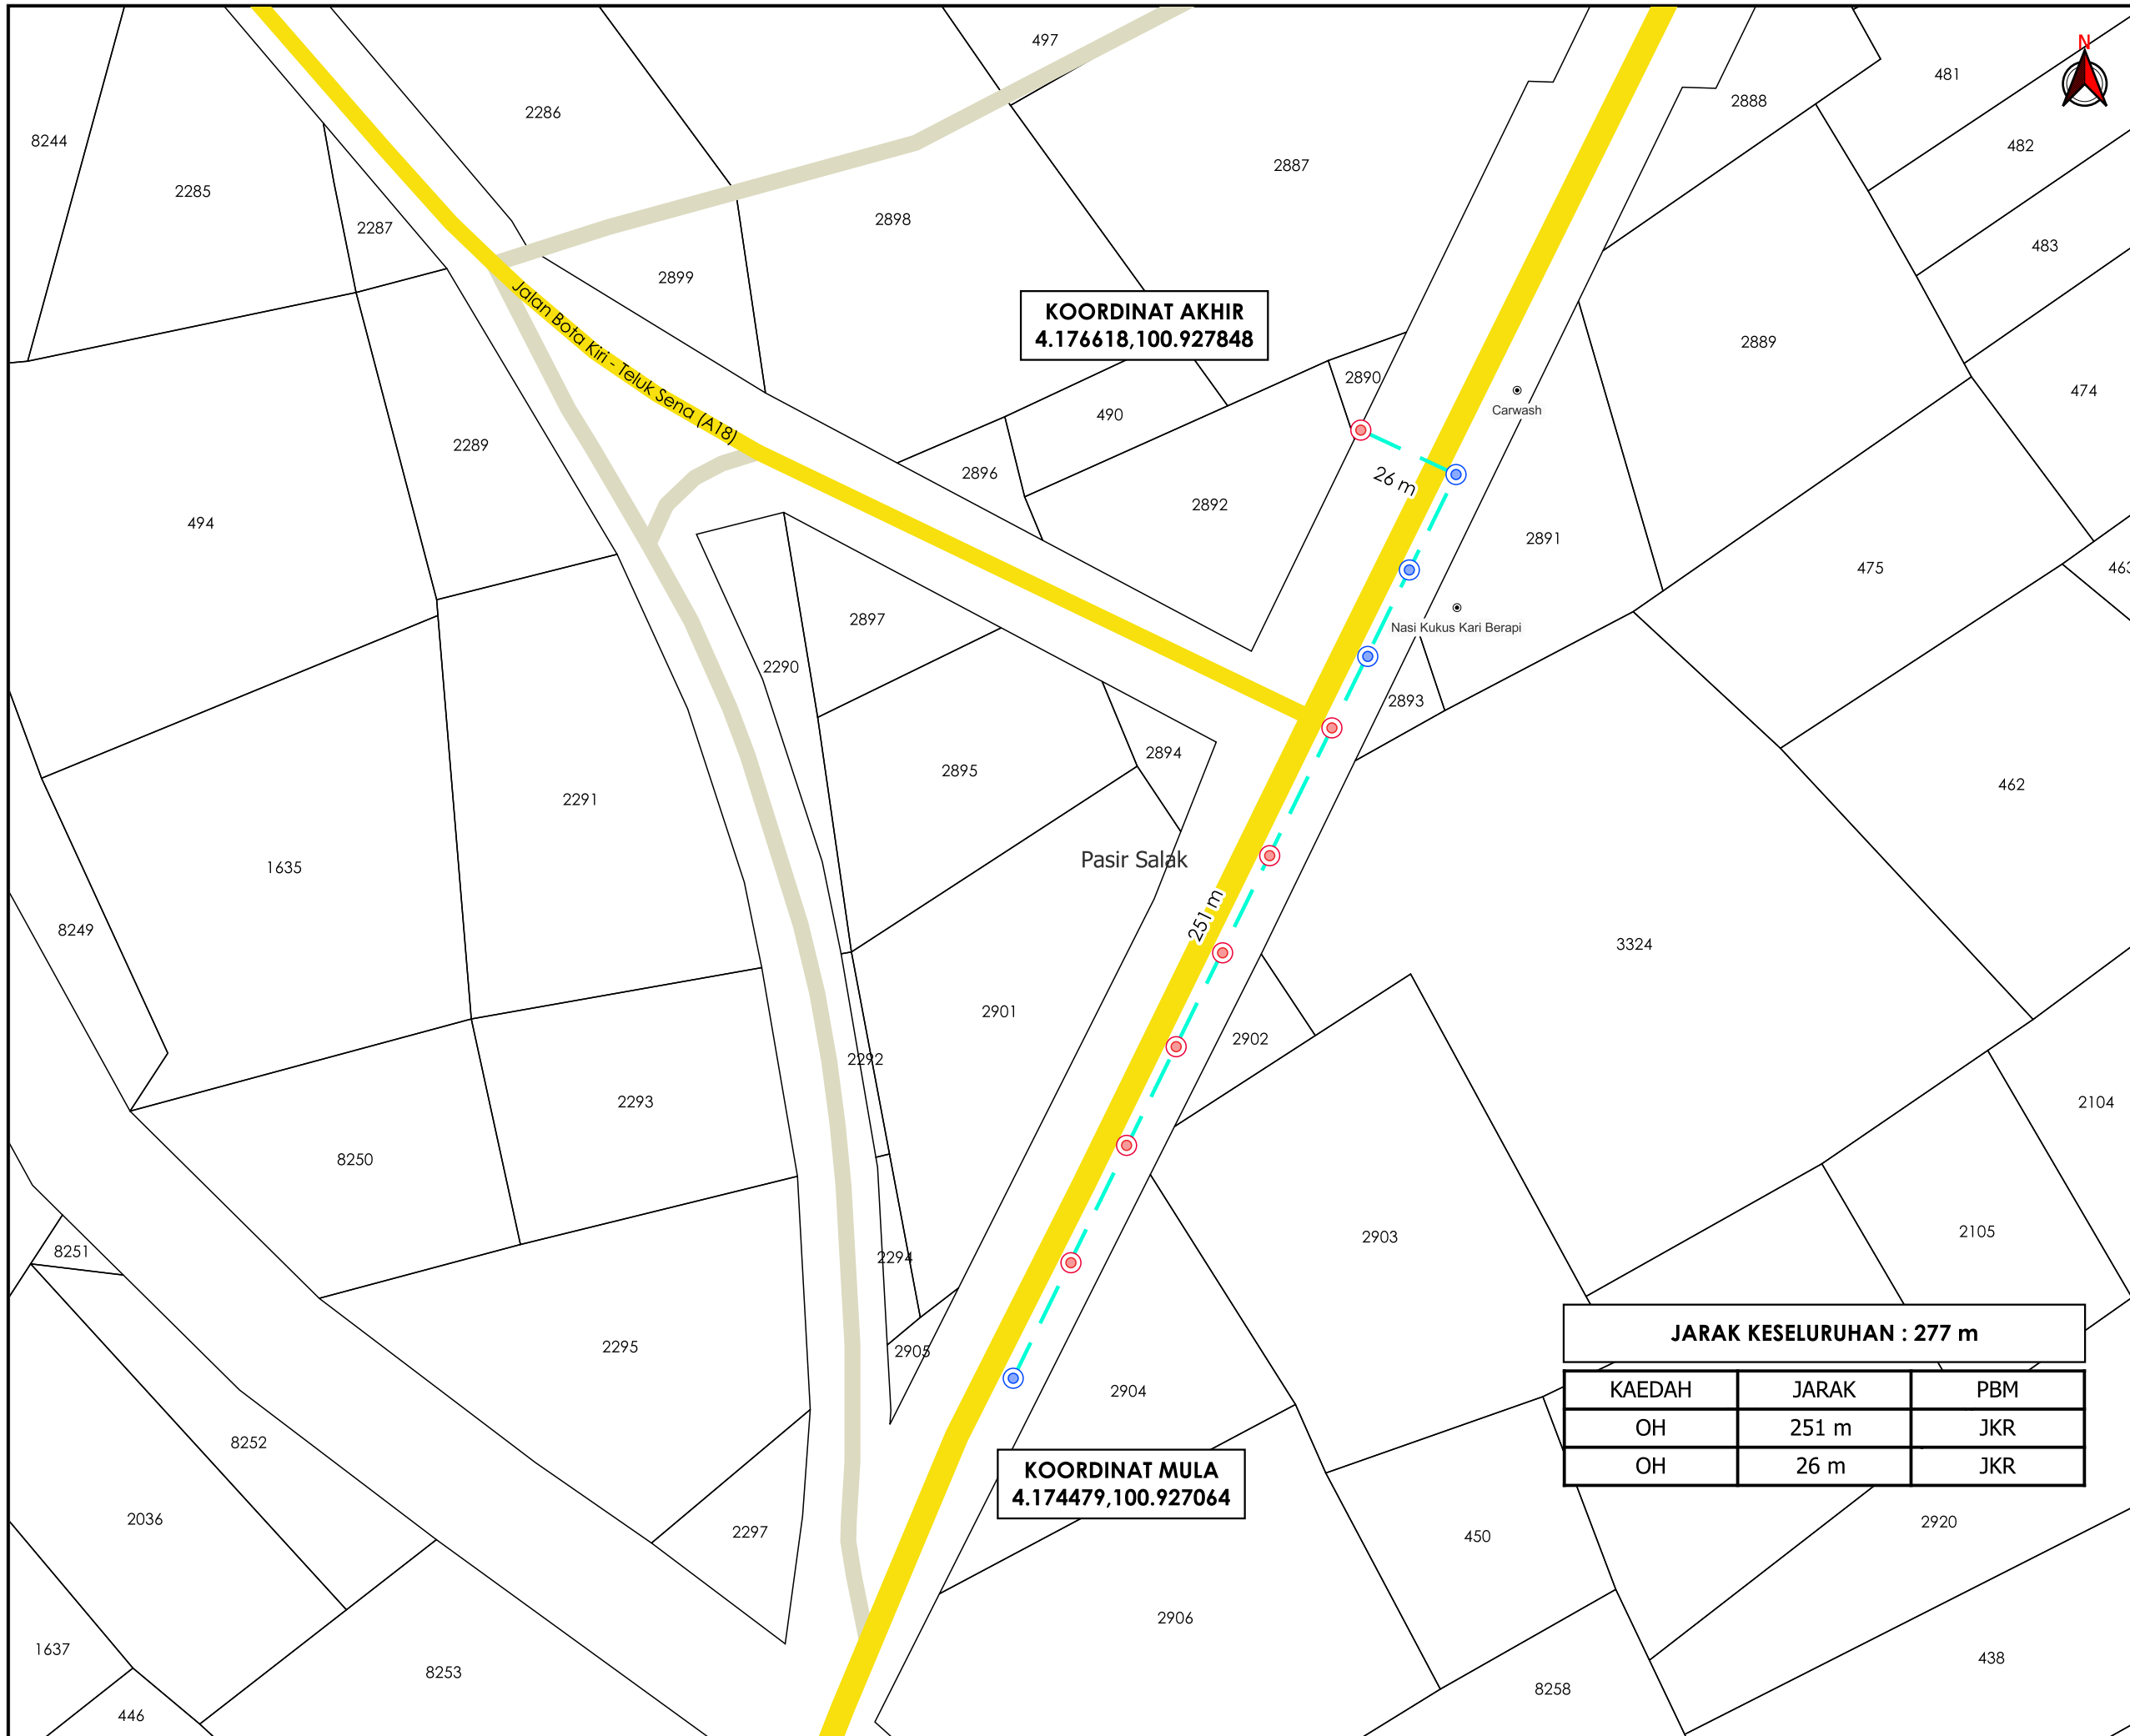

TAJUK PERMOHONAN
 CADANGAN MEMBERI BEKALAN ELEKTRIK 1 FASA UNTUK
 TETUAN AHMAD HELMIE BIN TAJUDDIN DI LOT 2890, KG
 SELAT PULAU, 36800 KAMPUNG GAJAH, PERAK

PETUNJUK

- JALAN JKR
- JALAN PERSENDIRIAN
- - - KABEL FIBRE OPTIK
- ⊙ TIANG CADANGAN
- ⊙ TIANG SEDIA ADA

PIHAK BERKUASA MELULUS
JABATAN KERJA RAYA PERAK TENGAH

PENYEDIA UTILITI

JENIS PELAN	PELAN IZIN LALU
PELUKIS PELAN	NURUL ASHIKEEN
TARIKH DIKELUARKAN	2024-12-16
MUKA SURAT	1/1
NO FAIL RUJUKAN	PINDAAN
KUDR/TNBB/B/12/24/0193	00

JARAK KESELURUHAN : 277 m

KAEDAH	JARAK	PBM
OH	251 m	JKR
OH	26 m	JKR

*PENGUKURAN BERDASARKAN JARAK SATELIT