


**KORIDOR
UTILITI**
DARUL RIDZUAN



**PROJEK PENYEDIAAN POINT OF PRESENCE (POP) FASA 2
HAB INFRASTRUKTUR GENTIAN OPTIK BERHAMPIRAN DENGAN
SEKOLAH, PREMIS KERAJAAN DAN KOMUNITI SEKITARNYA
OLEH KEMENTERIAN KOMUNIKASI (ZON UTARA – PERAK &
KEDAH) SERAHAN DOKUMEN LENGKAP BAGI PERMOHONAN
KELULUSAN IZIN LALU AEE9001 - SEKOLAH MENENGAH
KEBANGSAAN IDRIS SHAH**

PELAN IZIN LALU

**NO FAIL RUJUKAN
KUDR/KACP/A/05/25/0582**

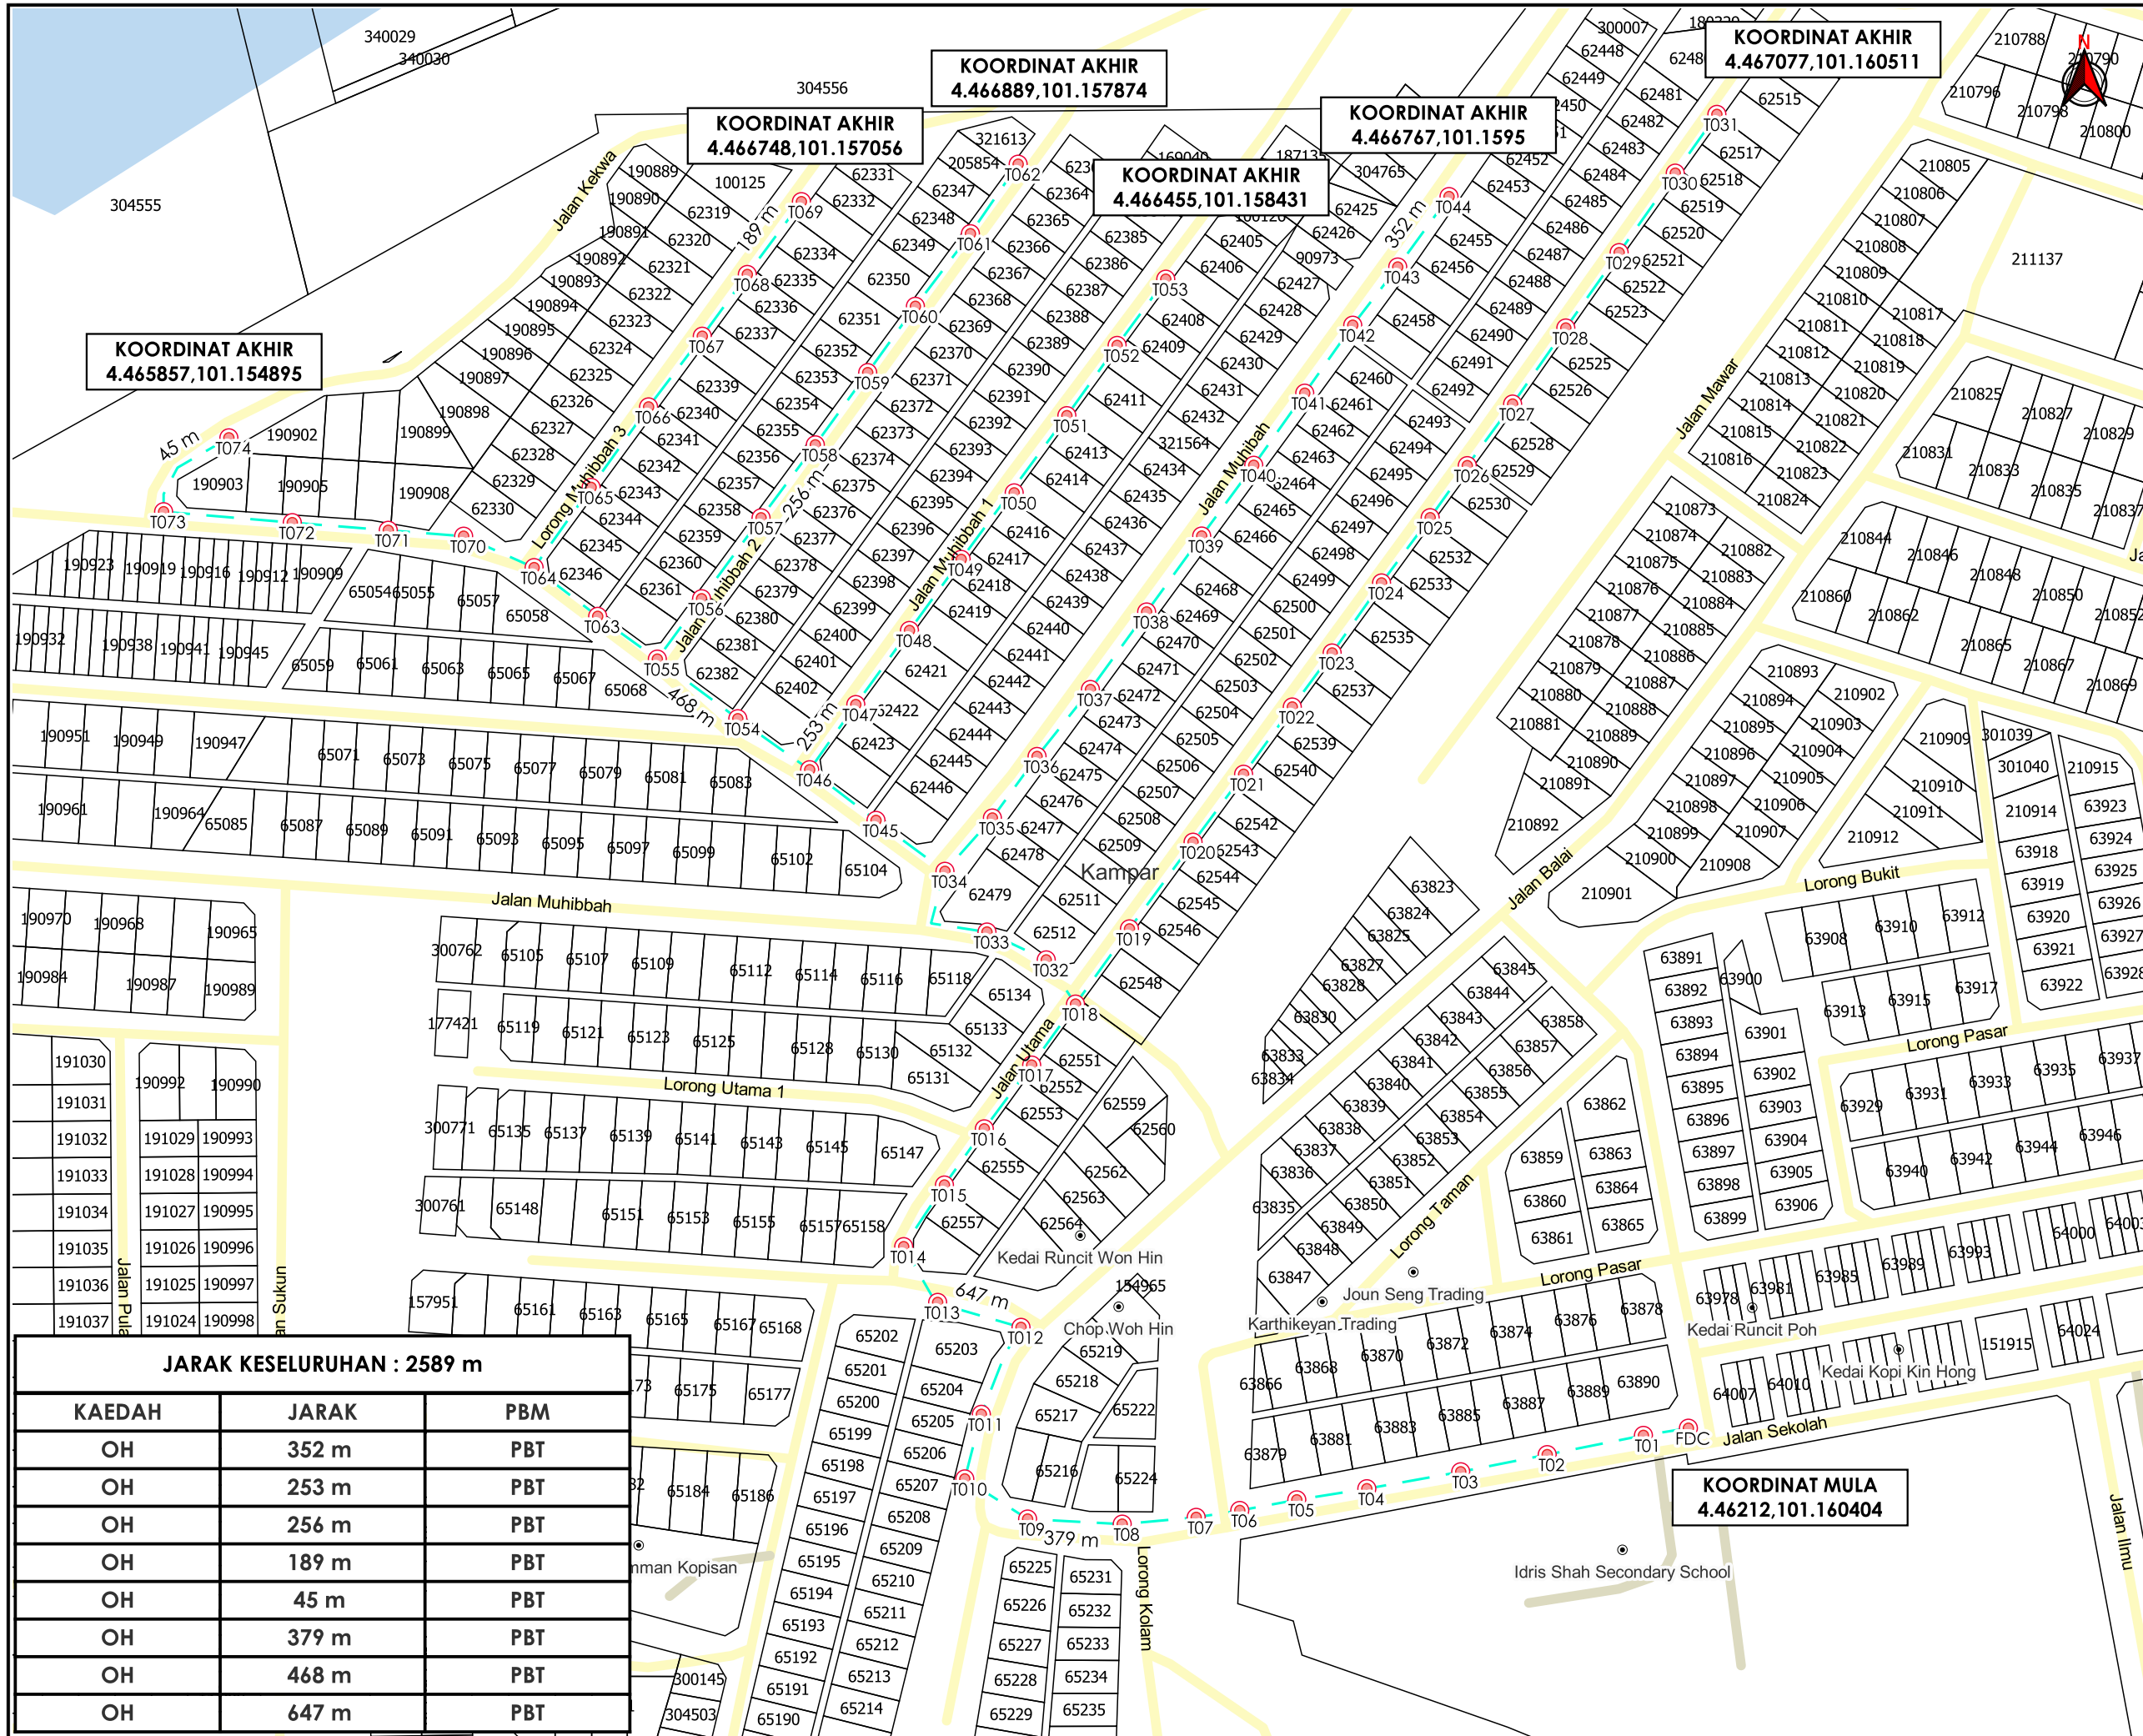

KOORDINAT AKHIR
4.465857,101.154895

KOORDINAT AKHIR
4.466748,101.157056

KOORDINAT AKHIR
4.466889,101.157874

KOORDINAT AKHIR
4.466455,101.158431

KOORDINAT AKHIR
4.466767,101.1595

KOORDINAT AKHIR
4.467077,101.160511

KOORDINAT MULA
4.46212,101.160404



TAJUK PERMOHONAN
PROJEK PENYEDIAAN POINT OF PRESENCE (POP) FASA 2 HAB INFRASTRUKTUR GENTIAN OPTIK BERHAMPIRAN DENGAN SEKOLAH, PREMIS KERAJAAN DAN KOMUNITI SEKITARNYA OLEH KEMENTERIAN KOMUNIKASI (ZON UTARA - PERAK & KEDAH) SERAHAN DOKUMEN LENGKAP BAGI PERMOHONAN KELULUSAN IZIN LALU AEE9001 - SEKOLAH MENENGAH KEBANGSAAN IDRIS SHAH

PETUNJUK

- JALAN PBT
- JALAN PERSENDIRIAN
- KABEL FIBRE OPTIK
- TIANG CADANGAN

PIHAK BERKUASA MELULUS

	MAJLIS DAERAH KAMPAR
--	----------------------

PENYEDIA UTILITI

JENIS PELAN	PELAN IZIN LALU
PELUKIS PELAN	SYAHMIZA SUHAILA
TARIKH DIKELUARKAN	2025-03-18
MUKA SURAT	1/1
NO FAIL RUJUKAN	PINDAAN
KUDR/KACP/A/05/25/0582	00

JARAK KESELURUHAN : 2589 m

KAEDAH	JARAK	PBM
OH	352 m	PBT
OH	253 m	PBT
OH	256 m	PBT
OH	189 m	PBT
OH	45 m	PBT
OH	379 m	PBT
OH	468 m	PBT
OH	647 m	PBT