

TAJUK PERMOHONAN
 PROJEK SISTEM PENGAGIHAN GAS ASLI KE TELUK INTAN FL
 STAGE 2/24 (PAKEJ 2) TELUK INTAN, PERAK DARUL
 RIDZUAN

JARAK KESELURUHAN : 12419 m

KAEDAH	JARAK	PBM
HDD	20 m	JKR
GV	231 m	JKR
HDD	30 m	JKR
GV	3104 m	JKR
HDD	10 m	JKR
GV	1478 m	JKR
GV	244 m	JKR
GV	2822 m	JKR
GV	2211 m	JKR
GV	758 m	JKR
HDD	40 m	JPS
HDD	70 m	JPS
HDD	5 m	JPS
HDD	5 m	JPS
HDD	10 m	JPS
GV	20 m	PBT
HDD	10 m	PBT
GV	1351 m	PBT

PIHAK BERKUASA MELULUS



PENYEDIA UTILITI



JENIS PELAN	PELAN IZIN LALU
PELUKIS PELAN	NURUL ASHIKEN
TARIKH DIKELUARKAN	2024-08-19
MUKA SURAT	0/10
NO FAIL RUJUKAN	PINDAAN
KUDR/GMDSB/A/08/24/0032	00

*PENGUKURAN BERDASARKAN JARAK SATELIT



AGENSI PENYELARAS
KORIDOR UTILITI
 DARUL RIDZUAN



TAJUK PERMOHONAN
 PROJEK SISTEM PENGAGIHAN GAS ASLI KE TELUK INTAN FL STAGE 2/24 (PAKEJ 2) TELUK INTAN, PERAK DARUL RIDZUAN

- PETUNJUK**
- JALAN JKR
 - JALAN PBT
 - JALAN PERSENDIRIAN
 - - - GRASS VERGE (GV)
 - - - HORIZONTAL DIRECTIONAL DRILLING (HDD)
 - TITIK MULA AKHIR


PIHAK BERKUASA MELULUS

	JABATAN KERJA RAYA HILIR PERAK
	MAJLIS PERBANDARAN TELUK INTAN
	JABATAN PENGAIRAN DAN SALIRAN HILIR PERAK

PENYEDIA UTILITI

JENIS PELAN	PELAN IZIN LALU
PELUKIS PELAN	NURUL ASHIKEEN
TARIKH DIKELUARKAN	2024-08-19
MUKA SURAT	1/10
NO FAIL RUJUKAN	PINDAAN
KUDR/GMDSB/A/08/24/0032	00

*PENGUKURAN BERDASARKAN JARAK SATELIT

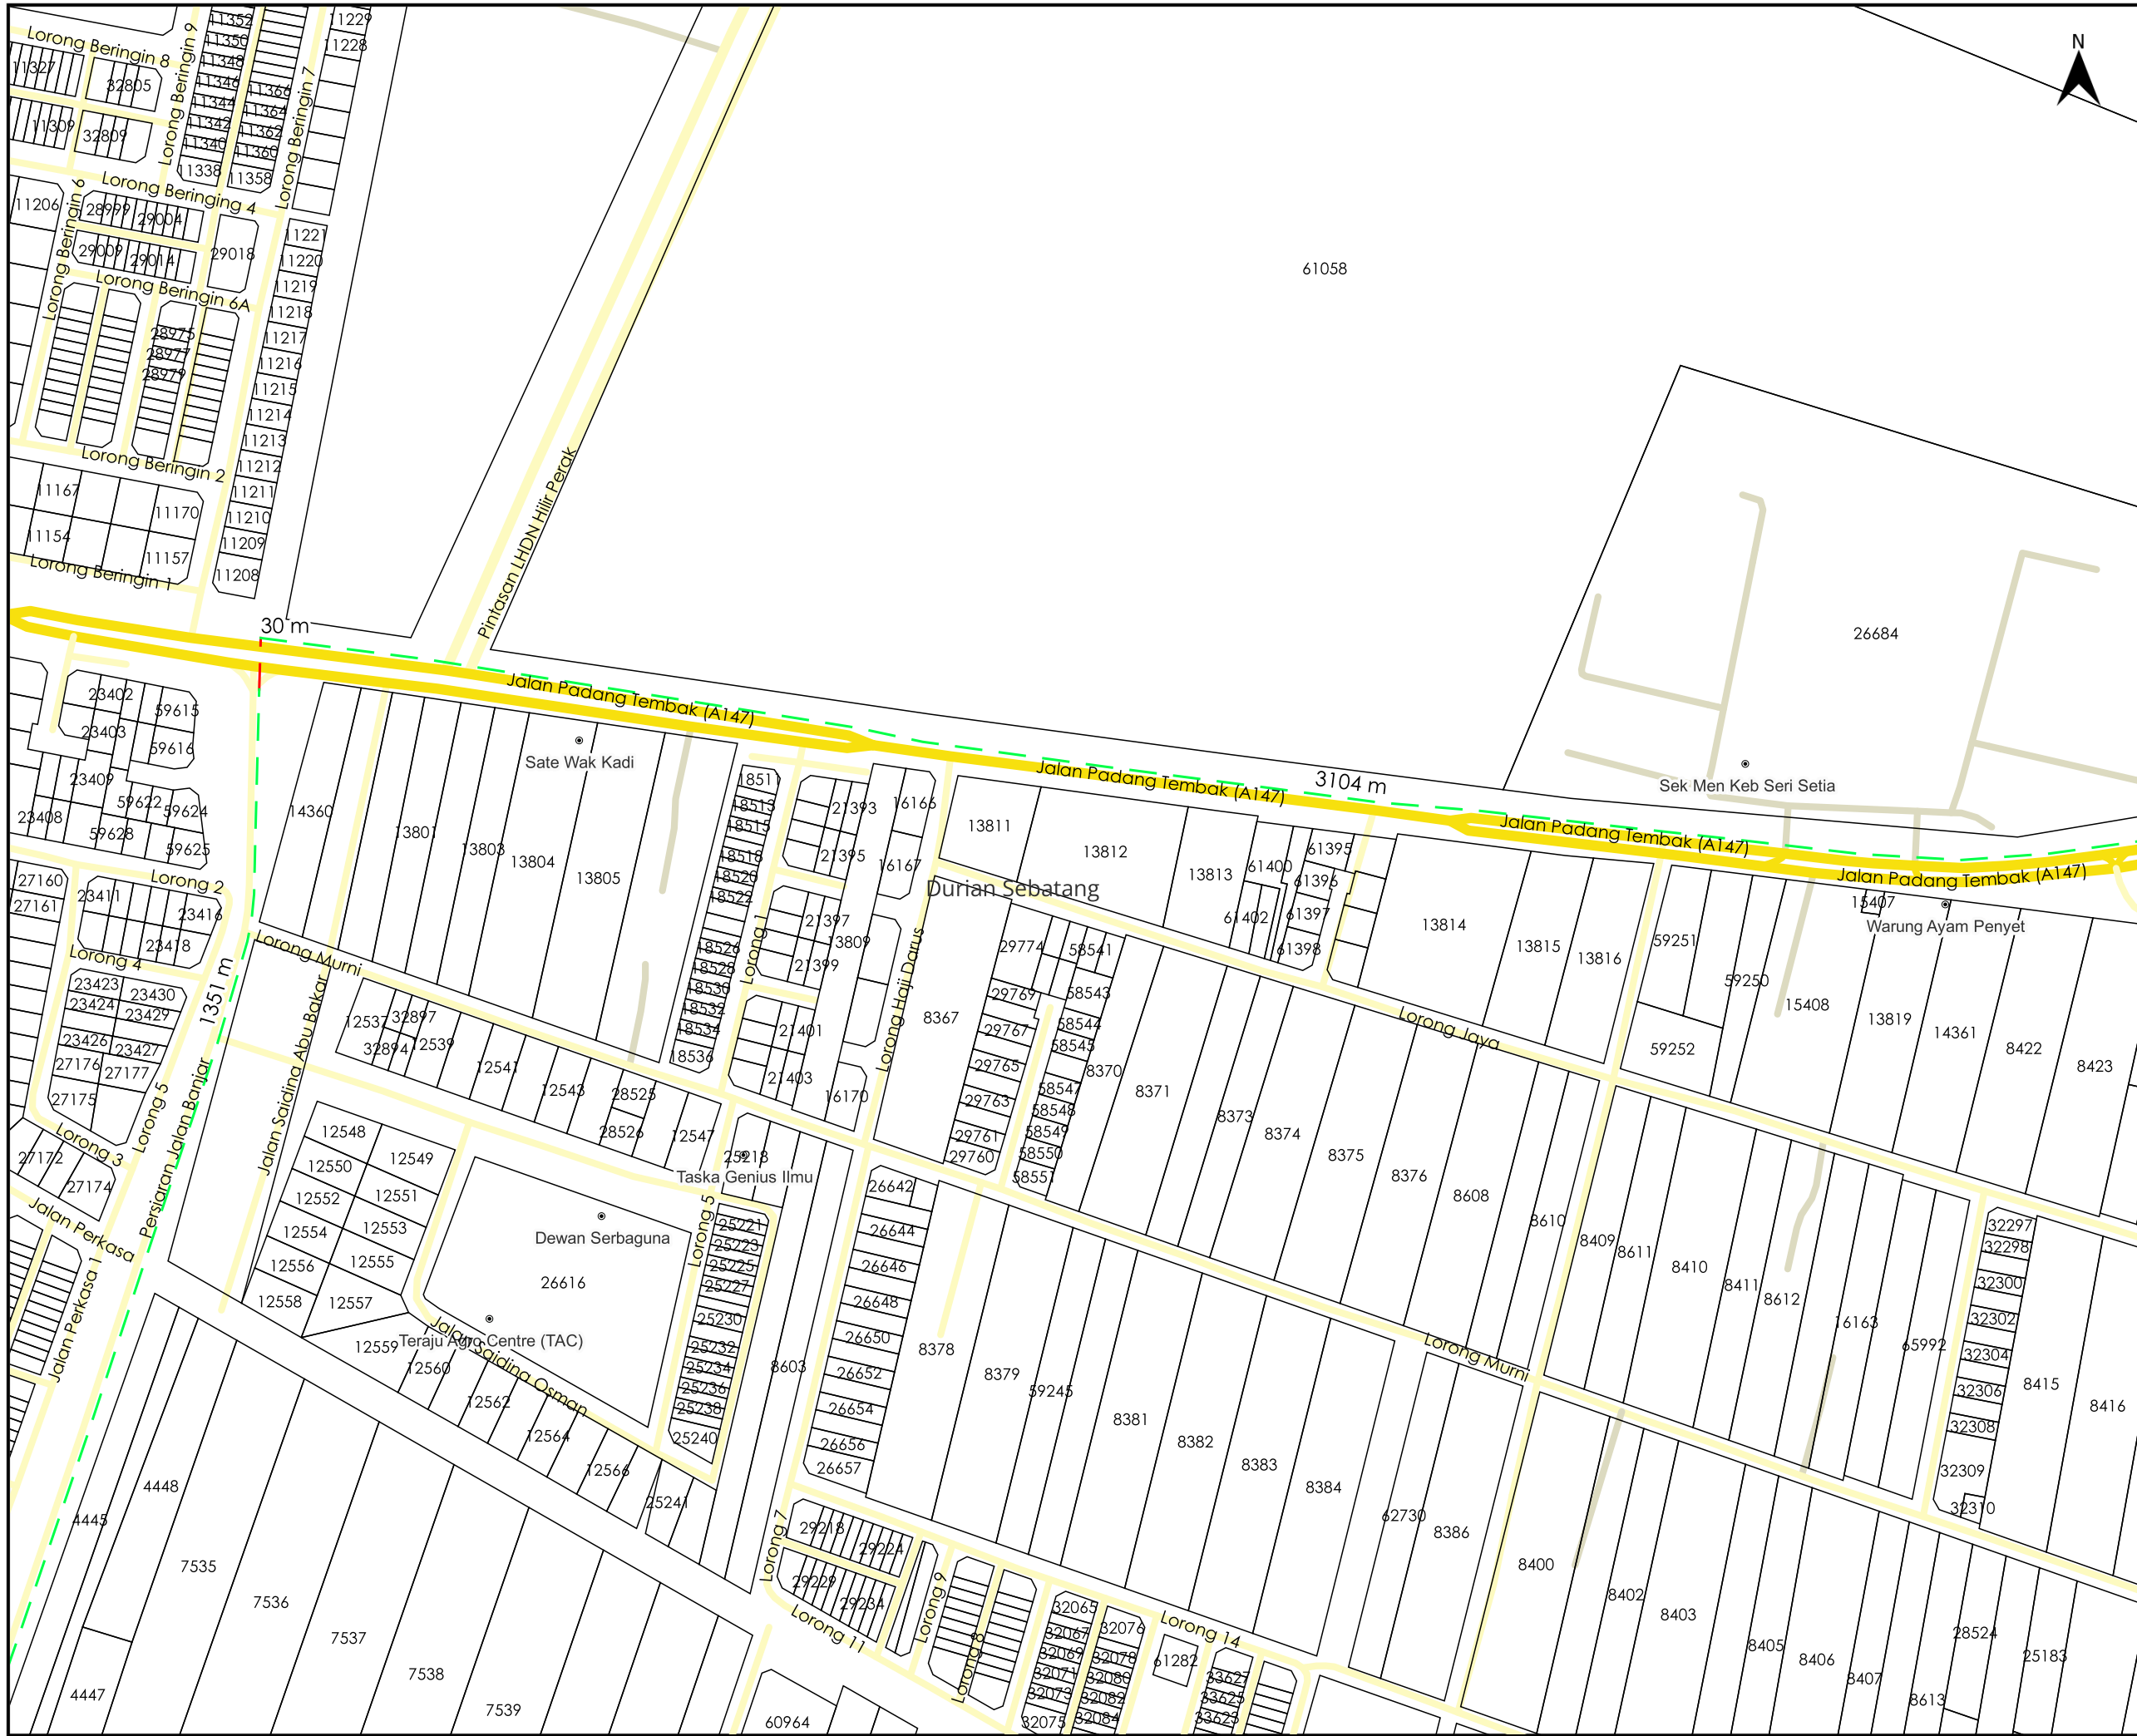

TAJUK PERMOHONAN
 PROJEK SISTEM PENGAGIHAN GAS ASLI KE TELUK INTAN FL
 STAGE 2/24 (PAKEJ 2) TELUK INTAN, PERAK DARUL
 RIDZUAN

- PETUNJUK**
- JALAN JKR
 - JALAN PBT
 - JALAN PERSENDIRIAN
 - GRASS VERGE (GV)
 - HORIZONTAL DIRECTIONAL DRILLING (HDD)

PIHAK BERKUASA MELULUS


	JABATAN KERJA RAYA HILIR PERAK
	MAJLIS PERBANDARAN TELUK INTAN
	JABATAN PENGAIRAN DAN SALIRAN HILIR PERAK

PENYEDIA UTILITI



JENIS PELAN	PELAN IZIN LALU
PELUKIS PELAN	NURUL ASHIKEEN
TARIKH DIKELUARKAN	2024-08-19
MUKA SURAT	2/10
NO FAIL RUJUKAN	PINDAAN
KUDR/GMDSB/A/08/24/0032	00

*PENGUKURAN BERDASARKAN JARAK SATELIT

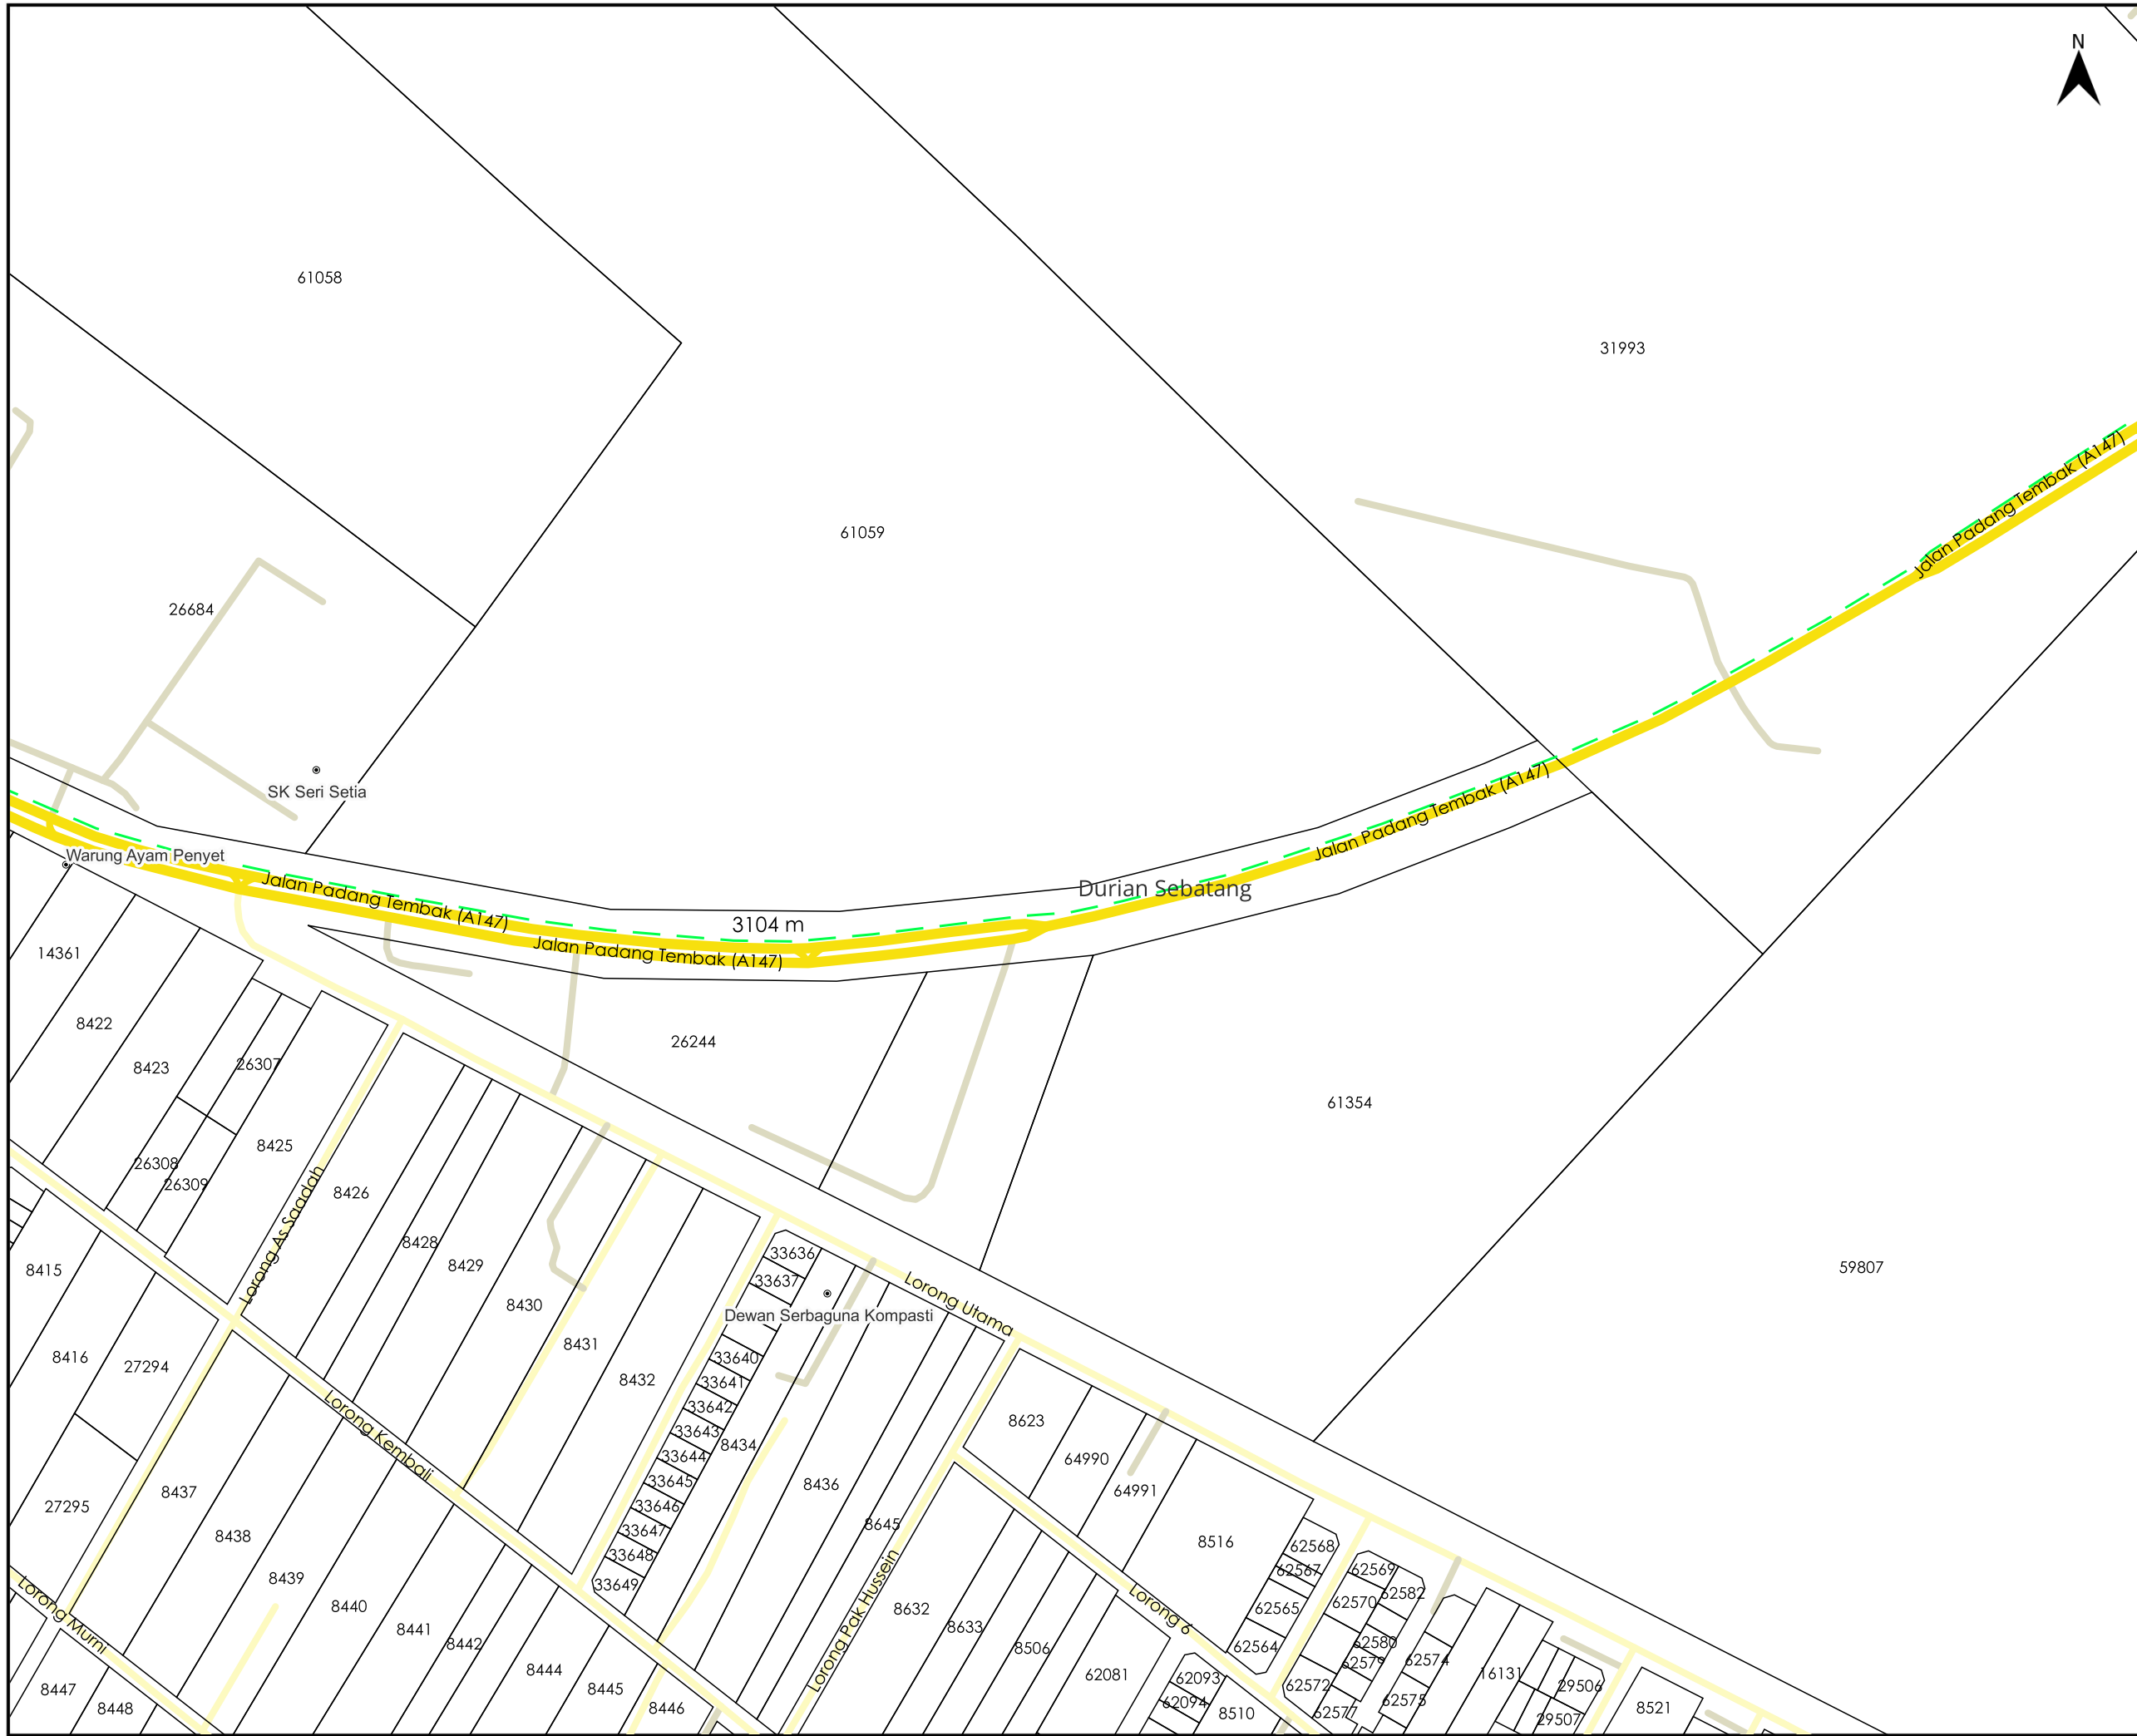

AGENSI PENYELARAS
KORIDOR UTILITI
 DARUL RIDZUAN



TAJUK PERMOHONAN
 PROJEK SISTEM PENGAGIHAN GAS ASLI KE TELUK INTAN FL
 STAGE 2/24 (PAKEJ 2) TELUK INTAN, PERAK DARUL
 RIDZUAN

PETUNJUK

	JALAN JKR
	JALAN PBT
	JALAN PERSENDIRIAN
	GRASS VERGE (GV)


PIHAK BERKUASA MELULUS

	JABATAN KERJA RAYA HILIR PERAK
	MAJLIS PERBANDARAN TELUK INTAN
	JABATAN PENGAIRAN DAN SALIRAN HILIR PERAK




JENIS PELAN	PELAN IZIN LALU
PELUKIS PELAN	NURUL ASHIKEEN
TARIKH DIKELUARKAN	2024-08-19
MUKA SURAT	3/10
NO FAIL RUJUKAN	PINDAAN
KUDR/GMDSB/A/08/24/0032	00

*PENGUKURAN BERDASARKAN JARAK SATELIT

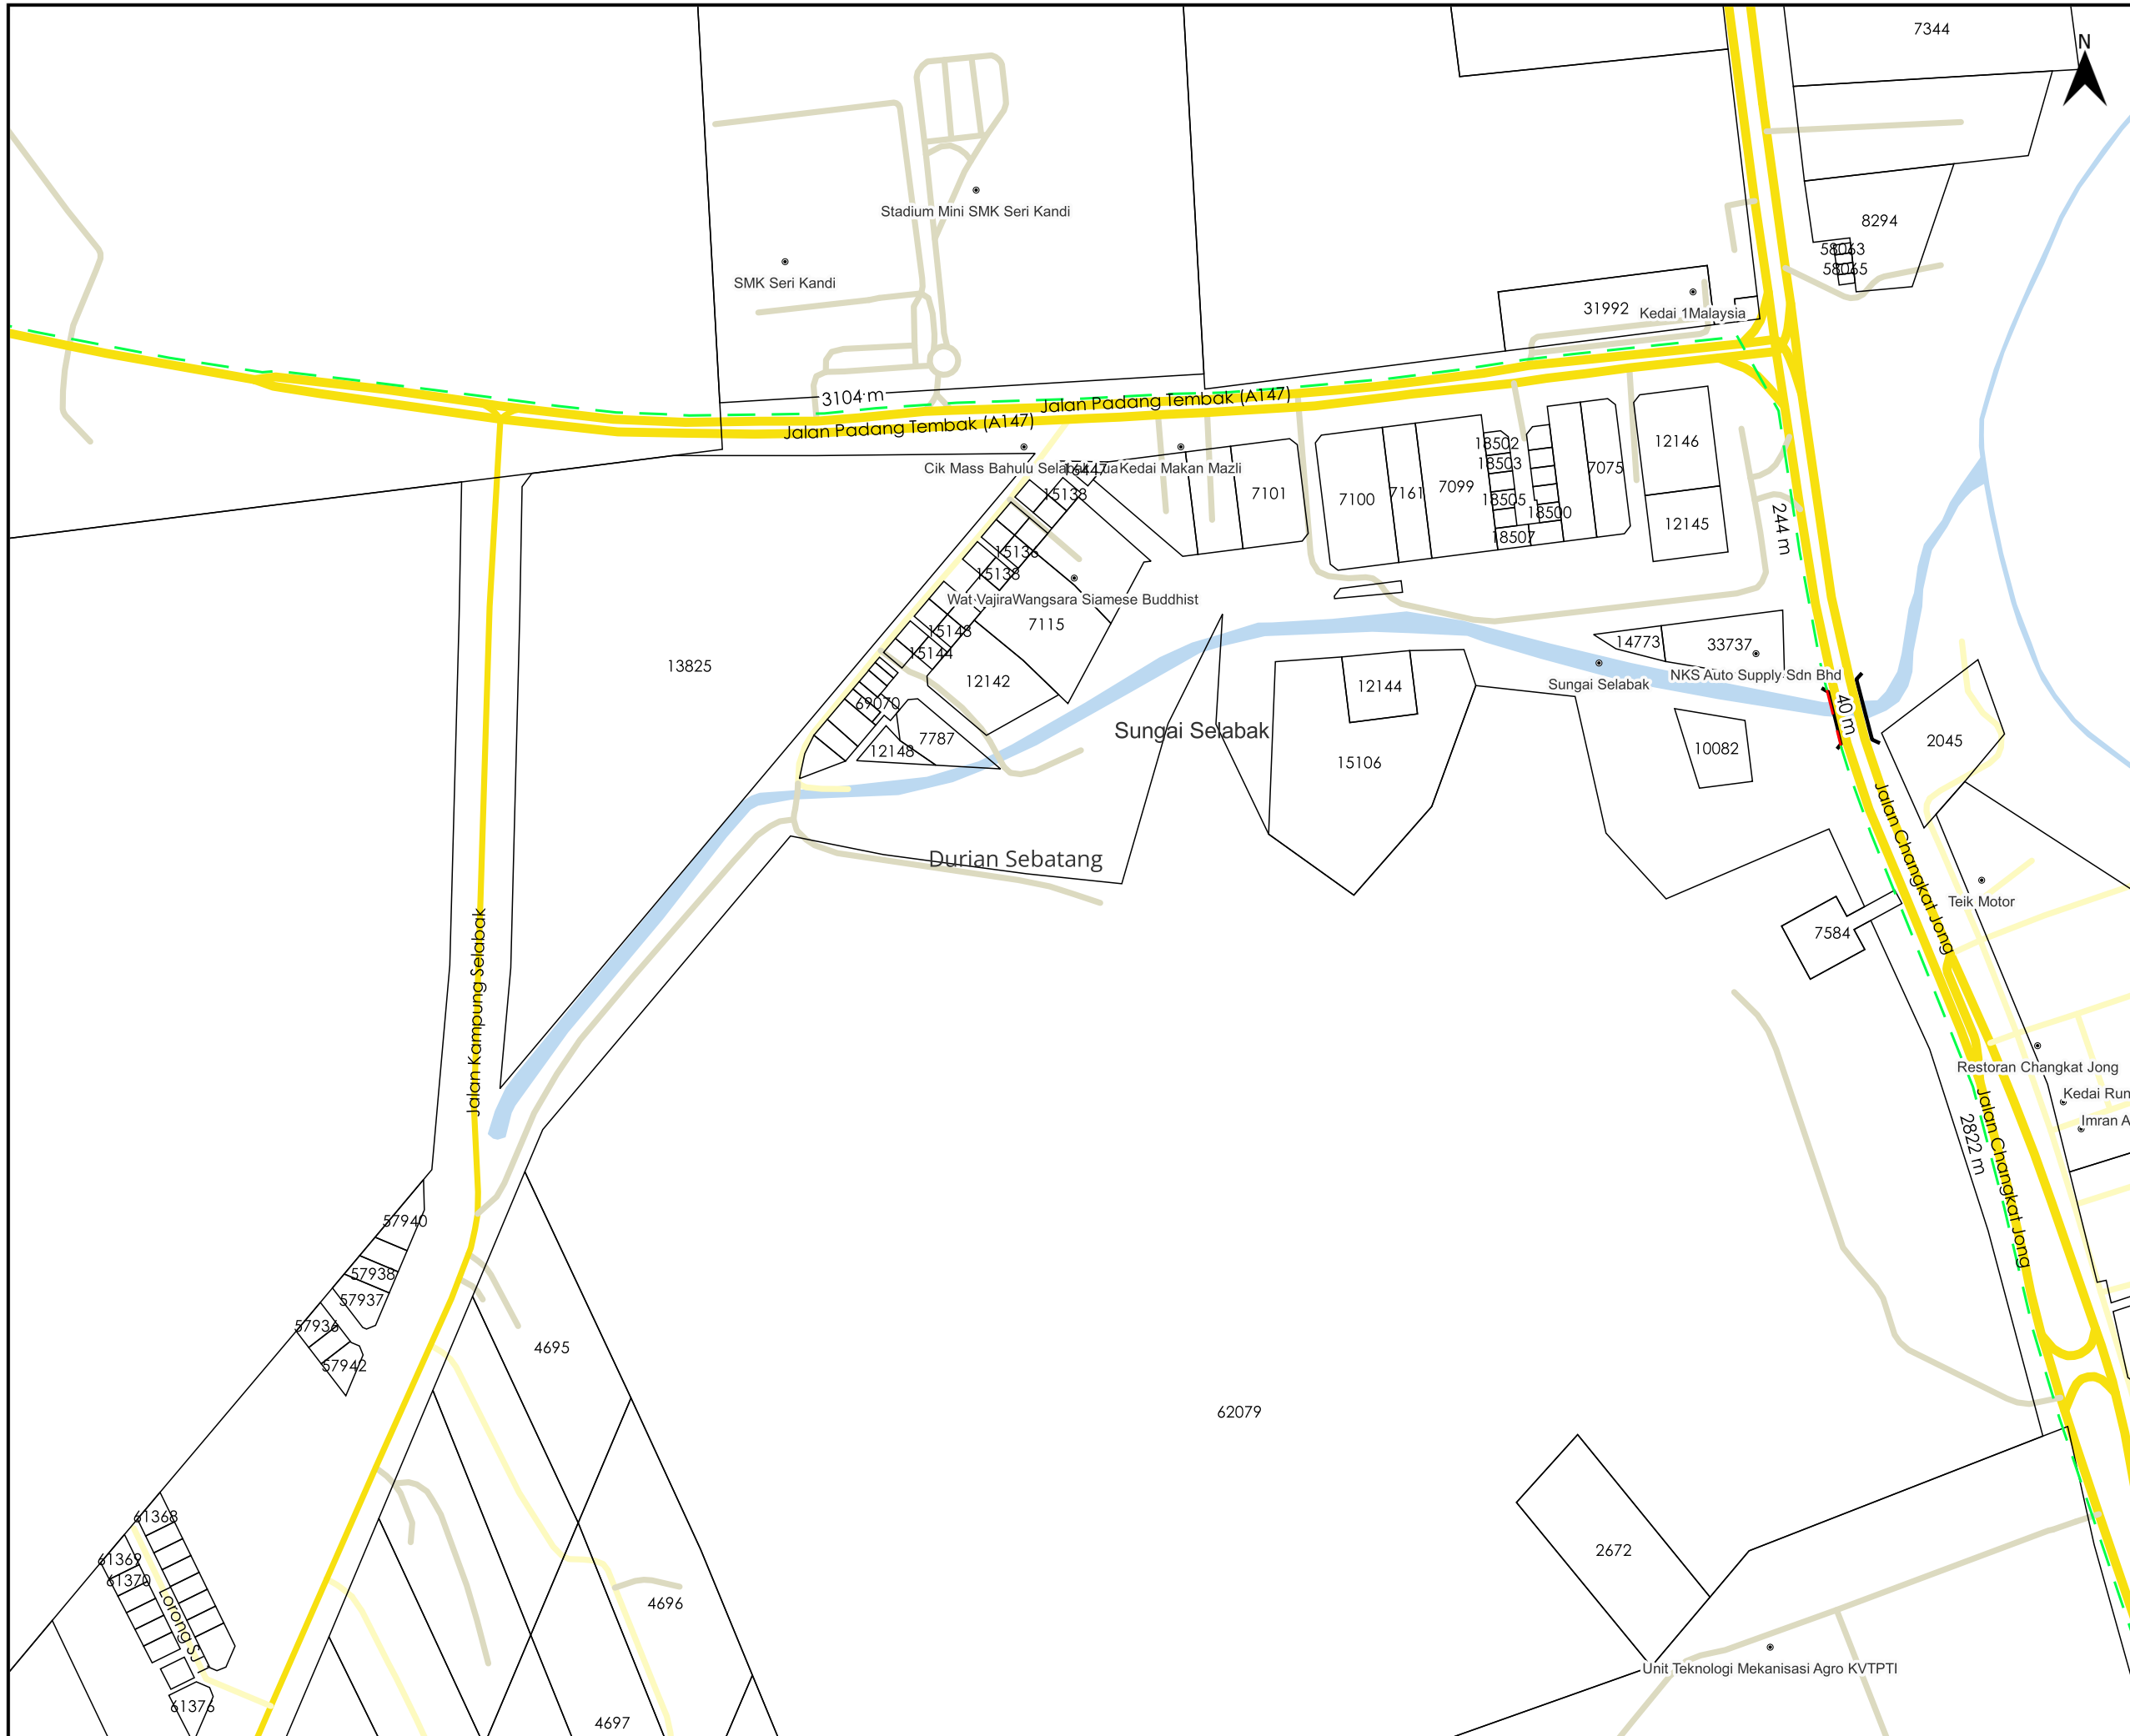

AGENSI PENYELARAS
KORIDOR UTILITI
 DARUL RIDZUAN

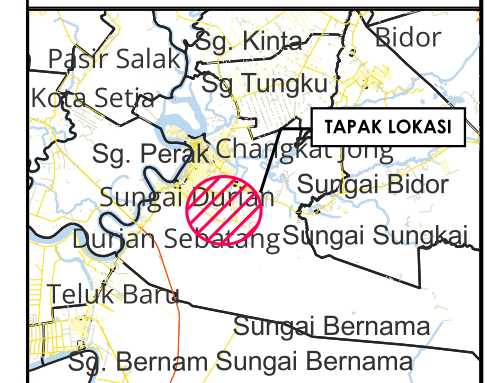

TAJUK PERMOHONAN
 PROJEK SISTEM PENGAGIHAN GAS ASLI KE TELUK INTAN FL
 STAGE 2/24 (PAKEJ 2) TELUK INTAN, PERAK DARUL
 RIDZUAN

PETUNJUK

	JALAN JKR
	JALAN PBT
	JALAN PERSENDIRIAN
	GRASS VERGE (GV)
	HORIZONTAL DIRECTIONAL DRILLING (HDD)


PIHAK BERKUASA MELULUS

	JABATAN KERJA RAYA HILIR PERAK
	MAJLIS PERBANDARAN TELUK INTAN
	JABATAN PENGAIRAN DAN SALIRAN HILIR PERAK

PENYEDIA UTILITI

JENIS PELAN	PELAN IZIN LALU
PELUKIS PELAN	NURUL ASHIKEEN
TARIKH DIKELUARKAN	2024-08-19
MUKA SURAT	4/10
NO FAIL RUJUKAN	PINDAAN
KUDR/GMDSB/A/08/24/0032	00

*PENGUKURAN BERDASARKAN JARAK SATELIT

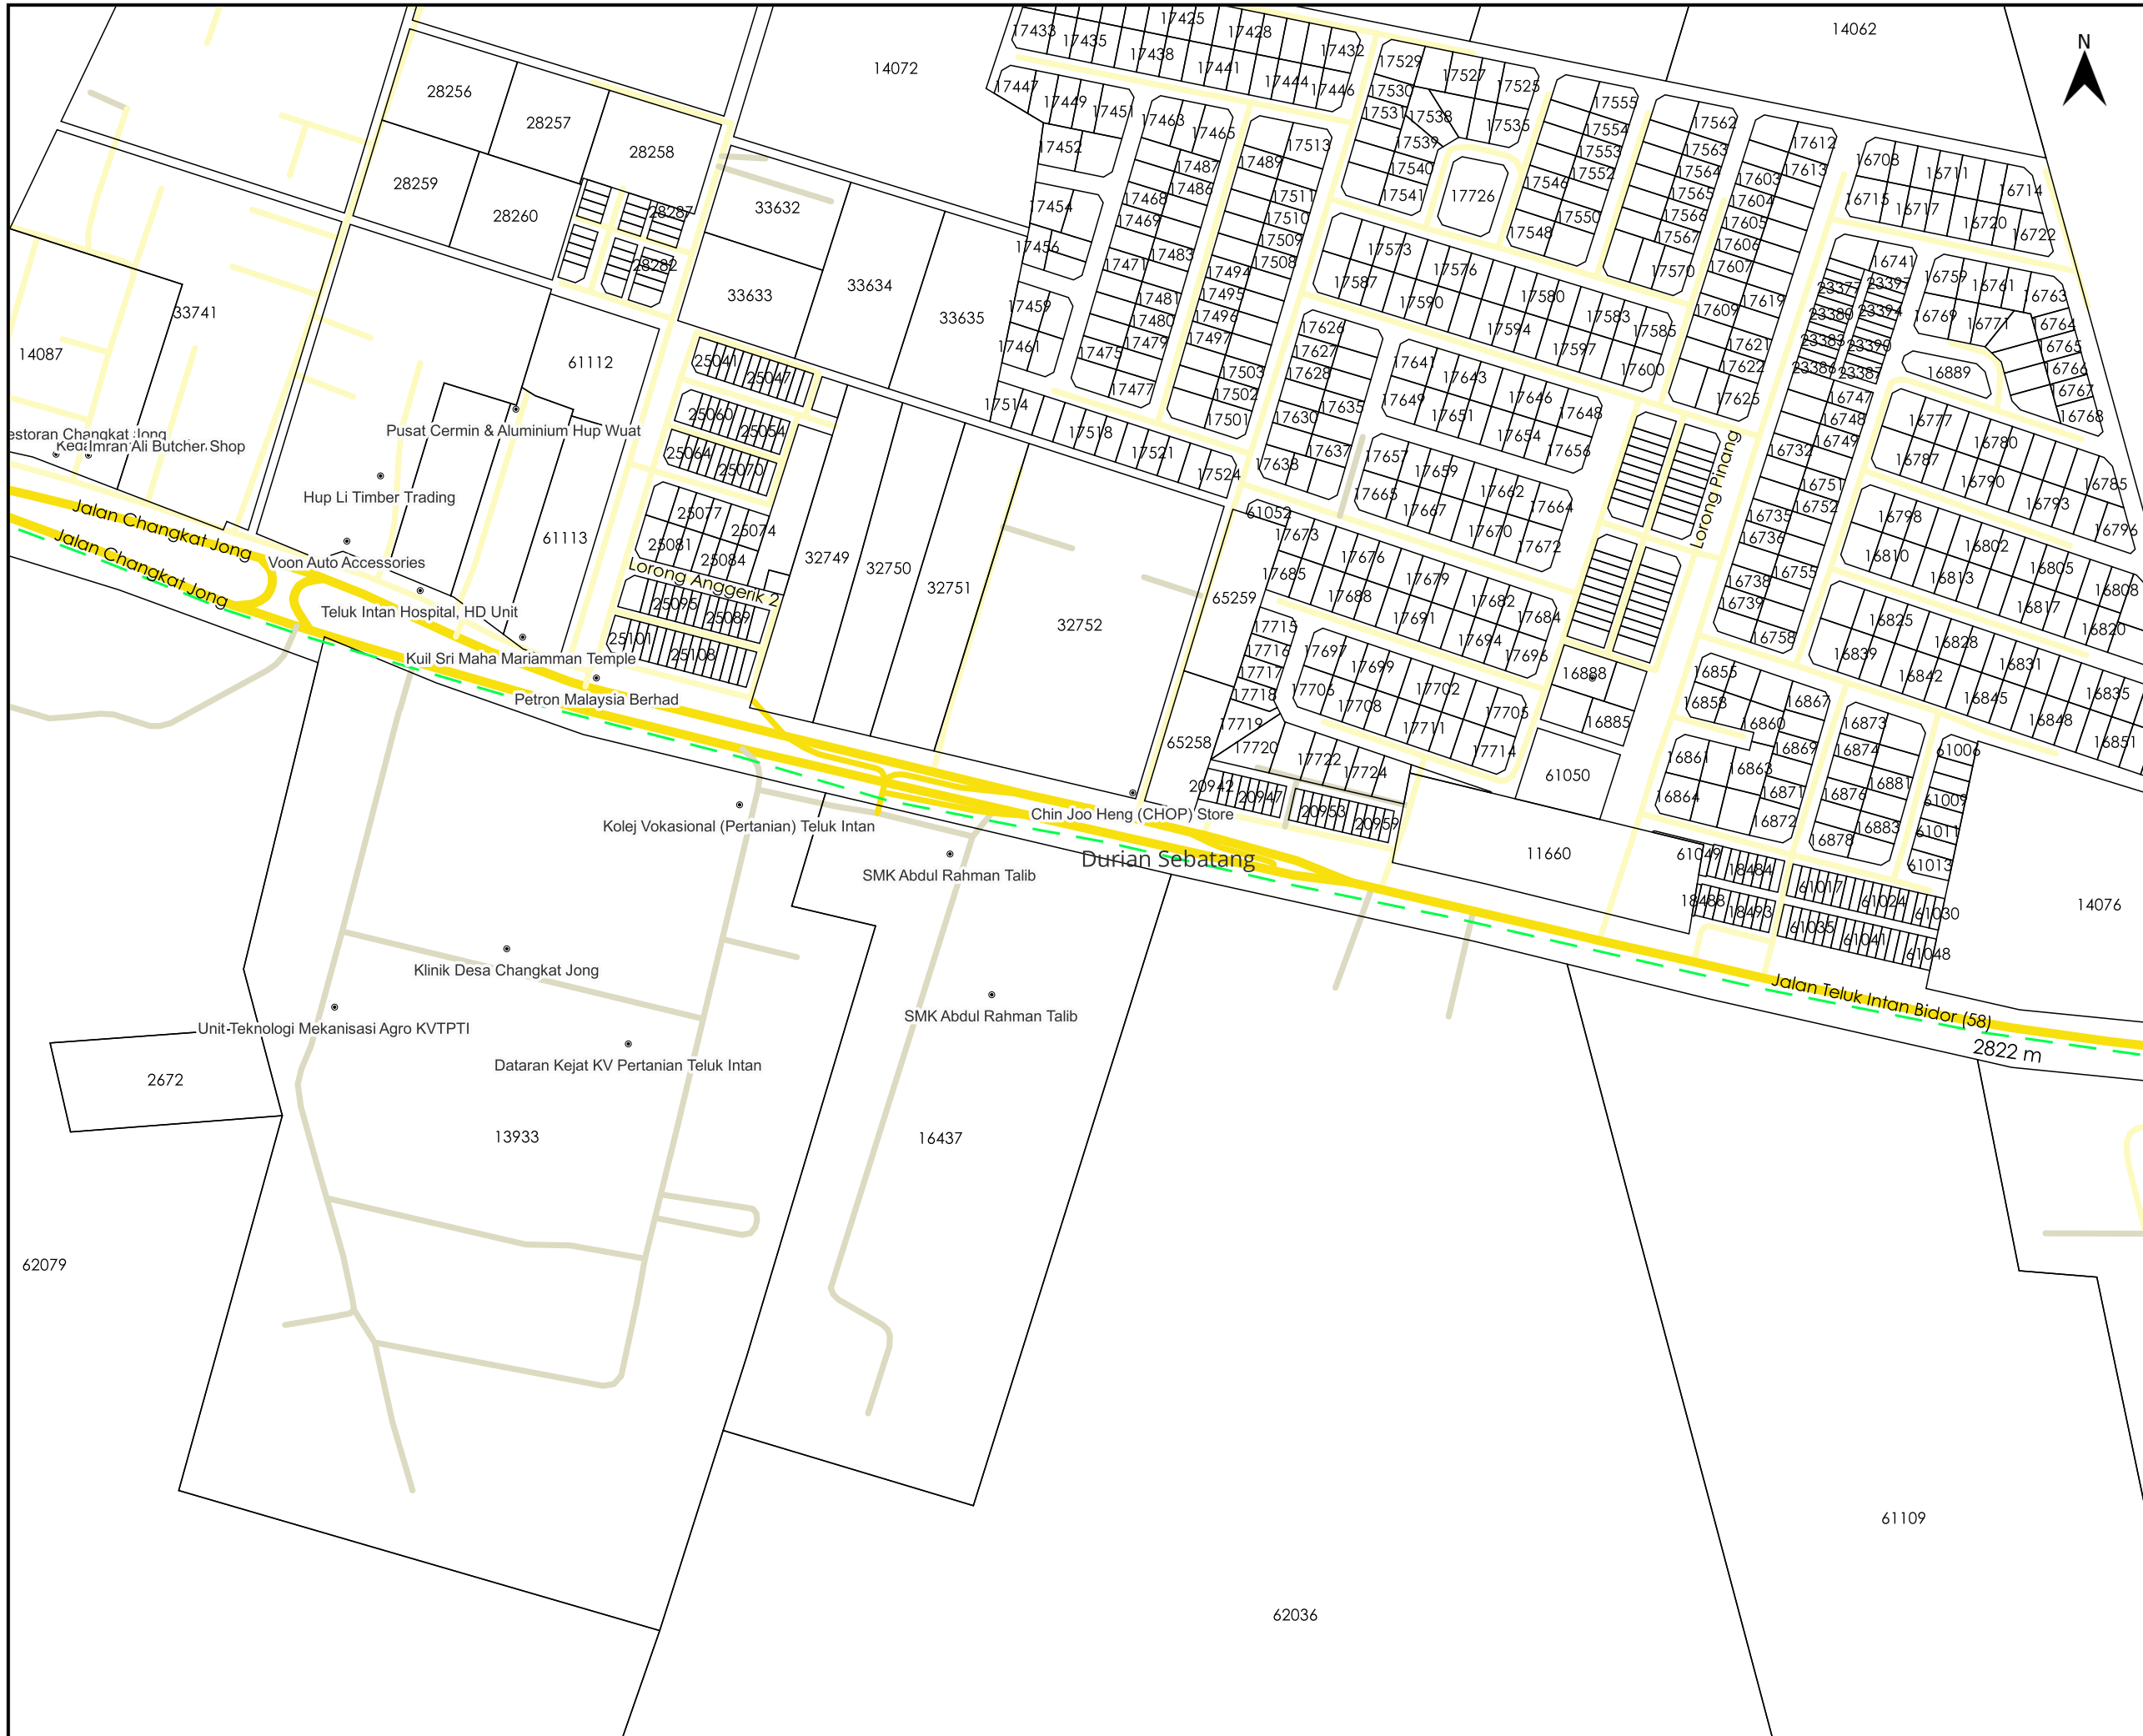

AGENSI PENYELARAS
KORIDOR UTILITI
 DARUL RIDZUAN



TAJUK PERMOHONAN
 PROJEK SISTEM PENGAGIHAN GAS ASLI KE TELUK INTAN FL STAGE 2/24 (PAKEJ 2) TELUK INTAN, PERAK DARUL RIDZUAN

- PETUNJUK**
- JALAN JKR
 - JALAN PBT
 - JALAN PERSENDIRIAN
 - - - GRASS VERGE (GV)
 - - - HORIZONTAL DIRECTIONAL DRILLING (HDD)


PIHAK BERKUASA MELULUS

	JABATAN KERJA RAYA HILIR PERAK
	MAJLIS PERBANDARAN TELUK INTAN
	JABATAN PENGAIRAN DAN SALIRAN HILIR PERAK



JENIS PELAN	PELAN IZIN LALU
PELUKIS PELAN	NURUL ASHIKEEN
TARIKH DIKELUARKAN	2024-08-19
MUKA SURAT	5/10
NO FAIL RUJUKAN	PINDAAN
KUDR/GMDSB/A/08/24/0032	00

***PENGUKURAN BERDASARKAN JARAK SATELIT**

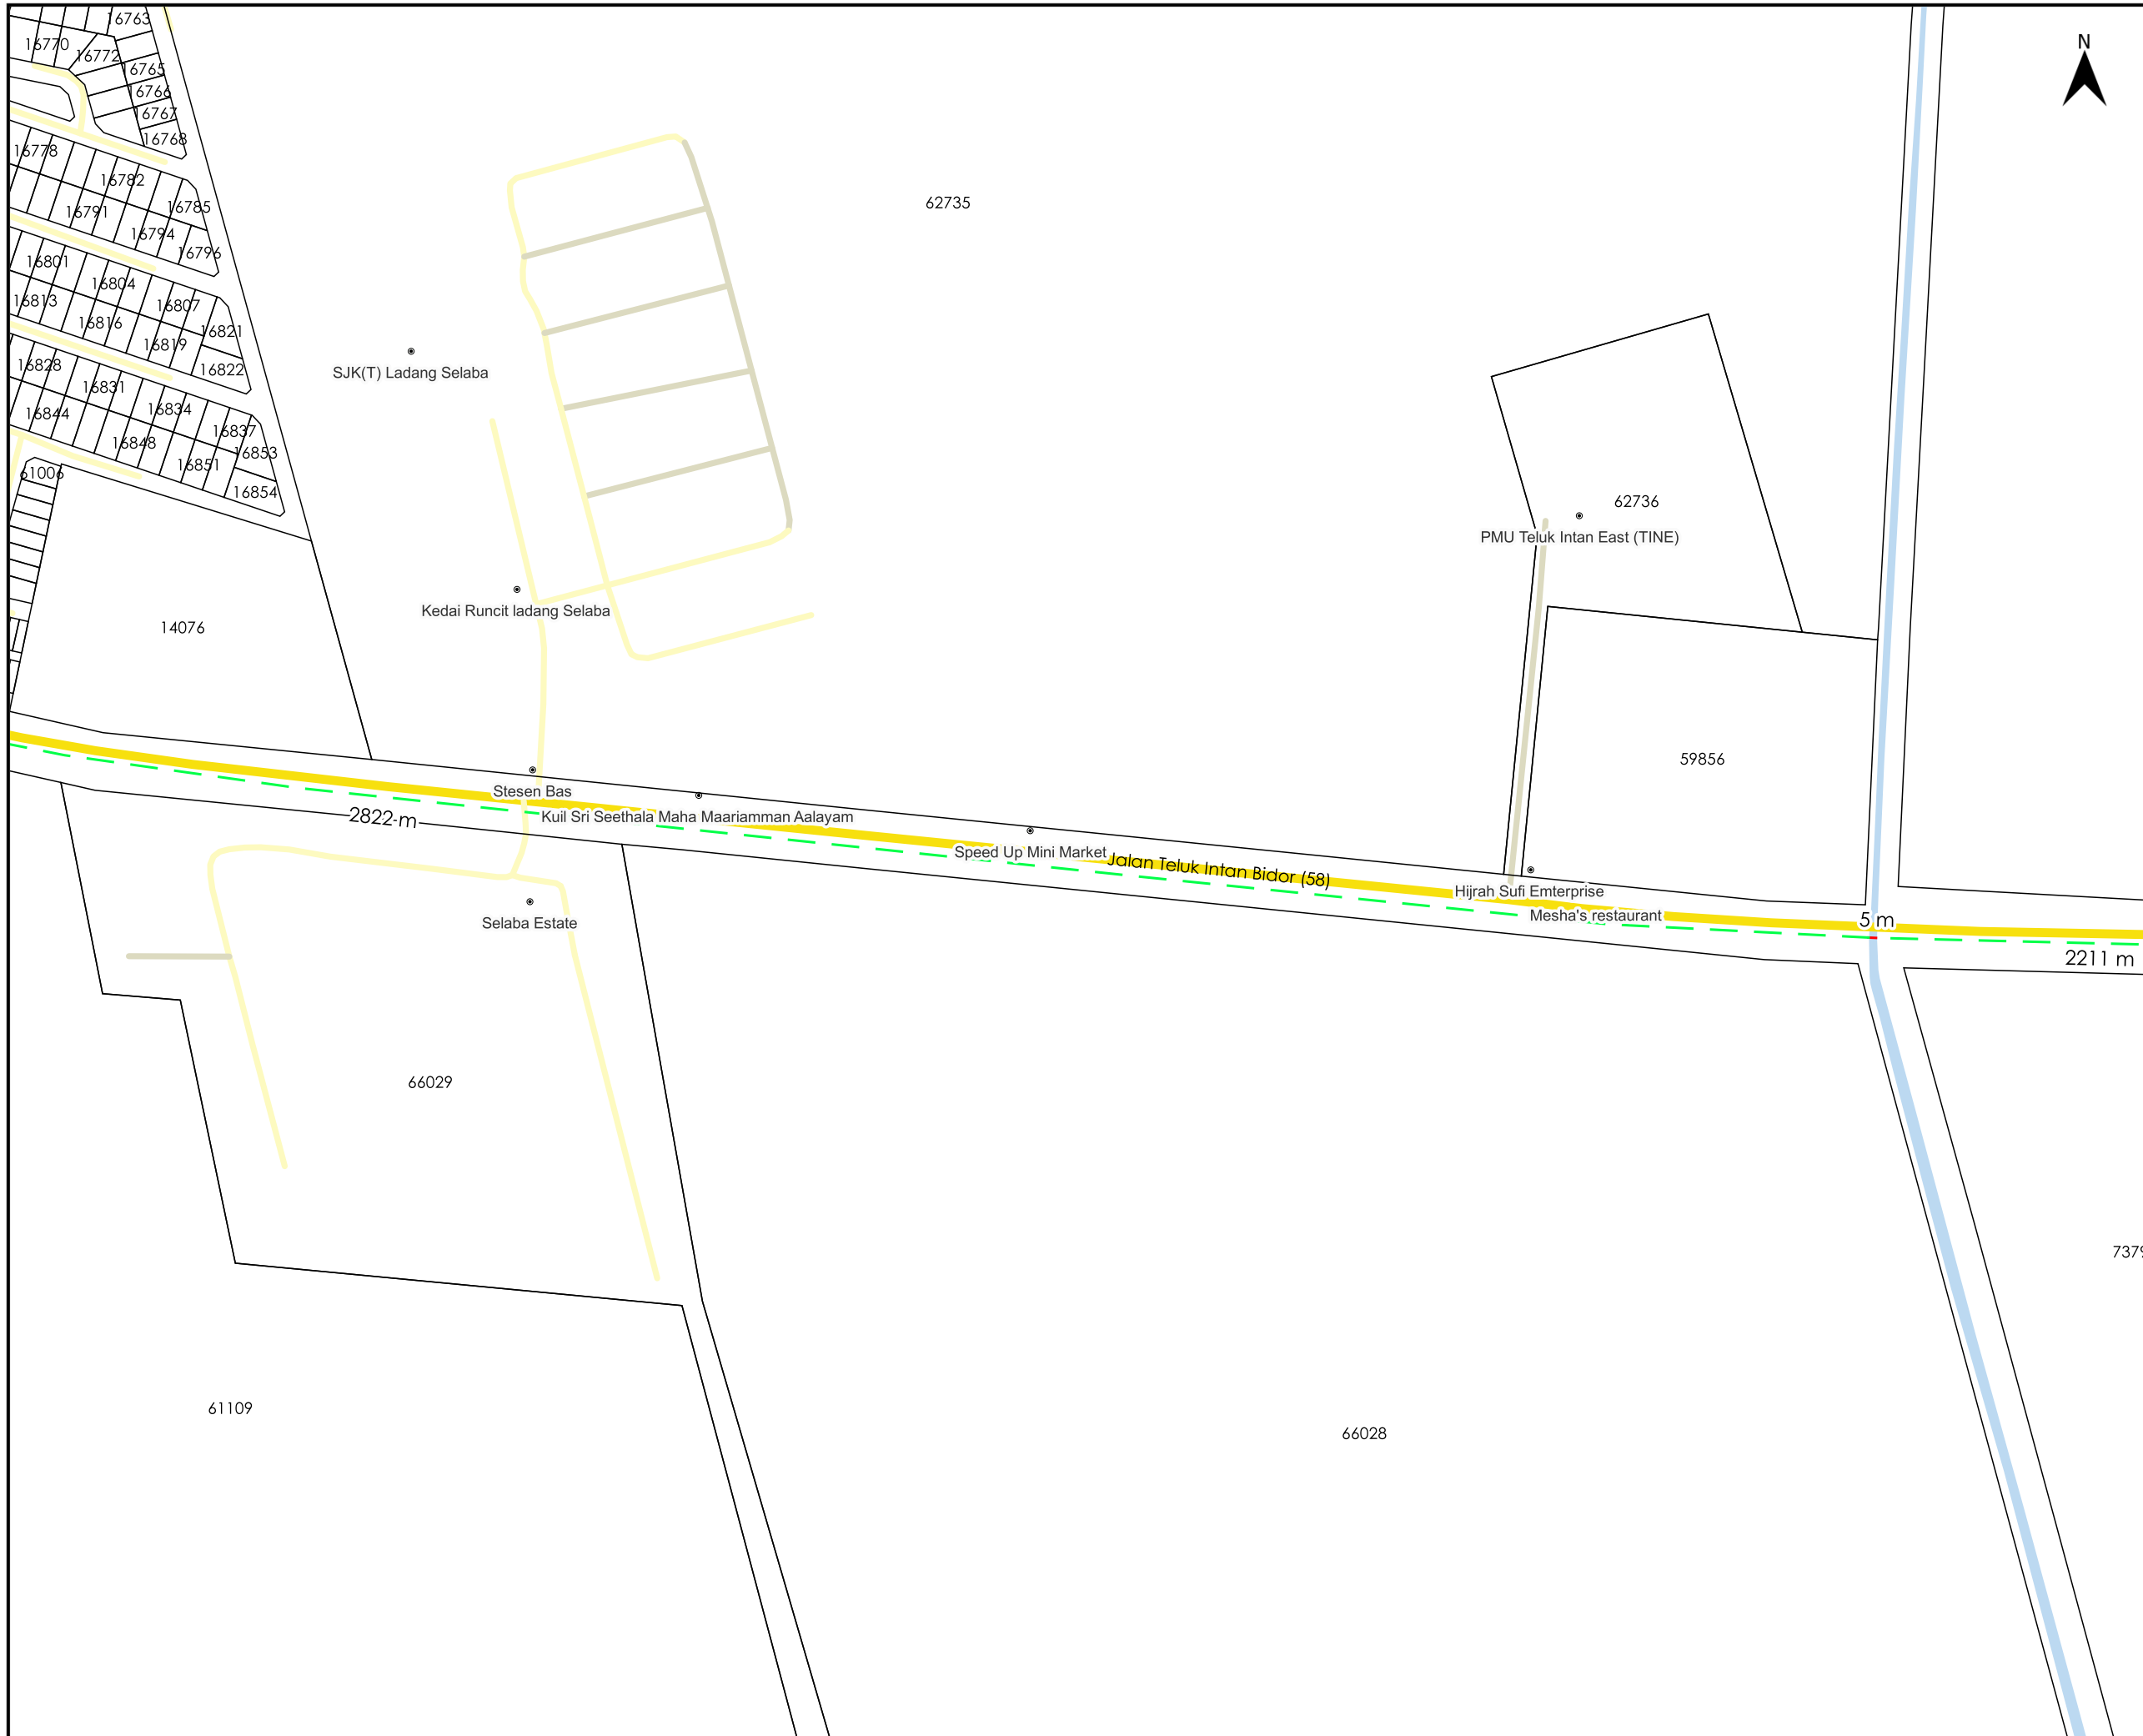

AGENSI PENYELARAS
KORIDOR UTILITI
 DARUL RIDZUAN



TAJUK PERMOHONAN
 PROJEK SISTEM PENGAGIHAN GAS ASLI KE TELUK INTAN FL
 STAGE 2/24 (PAKEJ 2) TELUK INTAN, PERAK DARUL
 RIDZUAN

PETUNJUK

	JALAN JKR
	JALAN PBT
	JALAN PERSENDIRIAN
	GRASS VERGE (GV)
	HORIZONTAL DIRECTIONAL DRILLING (HDD)


PIHAK BERKUASA MELULUS

	JABATAN KERJA RAYA HILIR PERAK
	MAJLIS PERBANDARAN TELUK INTAN
	JABATAN PENGAIRAN DAN SALIRAN HILIR PERAK



JENIS PELAN	PELAN IZIN LALU
PELUKIS PELAN	NURUL ASHIKEEN
TARIKH DIKELUARKAN	2024-08-19
MUKA SURAT	6/10
NO FAIL RUJUKAN	PINDAAN
KUDR/GMDSB/A/08/24/0032	00

*PENGUKURAN BERDASARKAN JARAK SATELIT

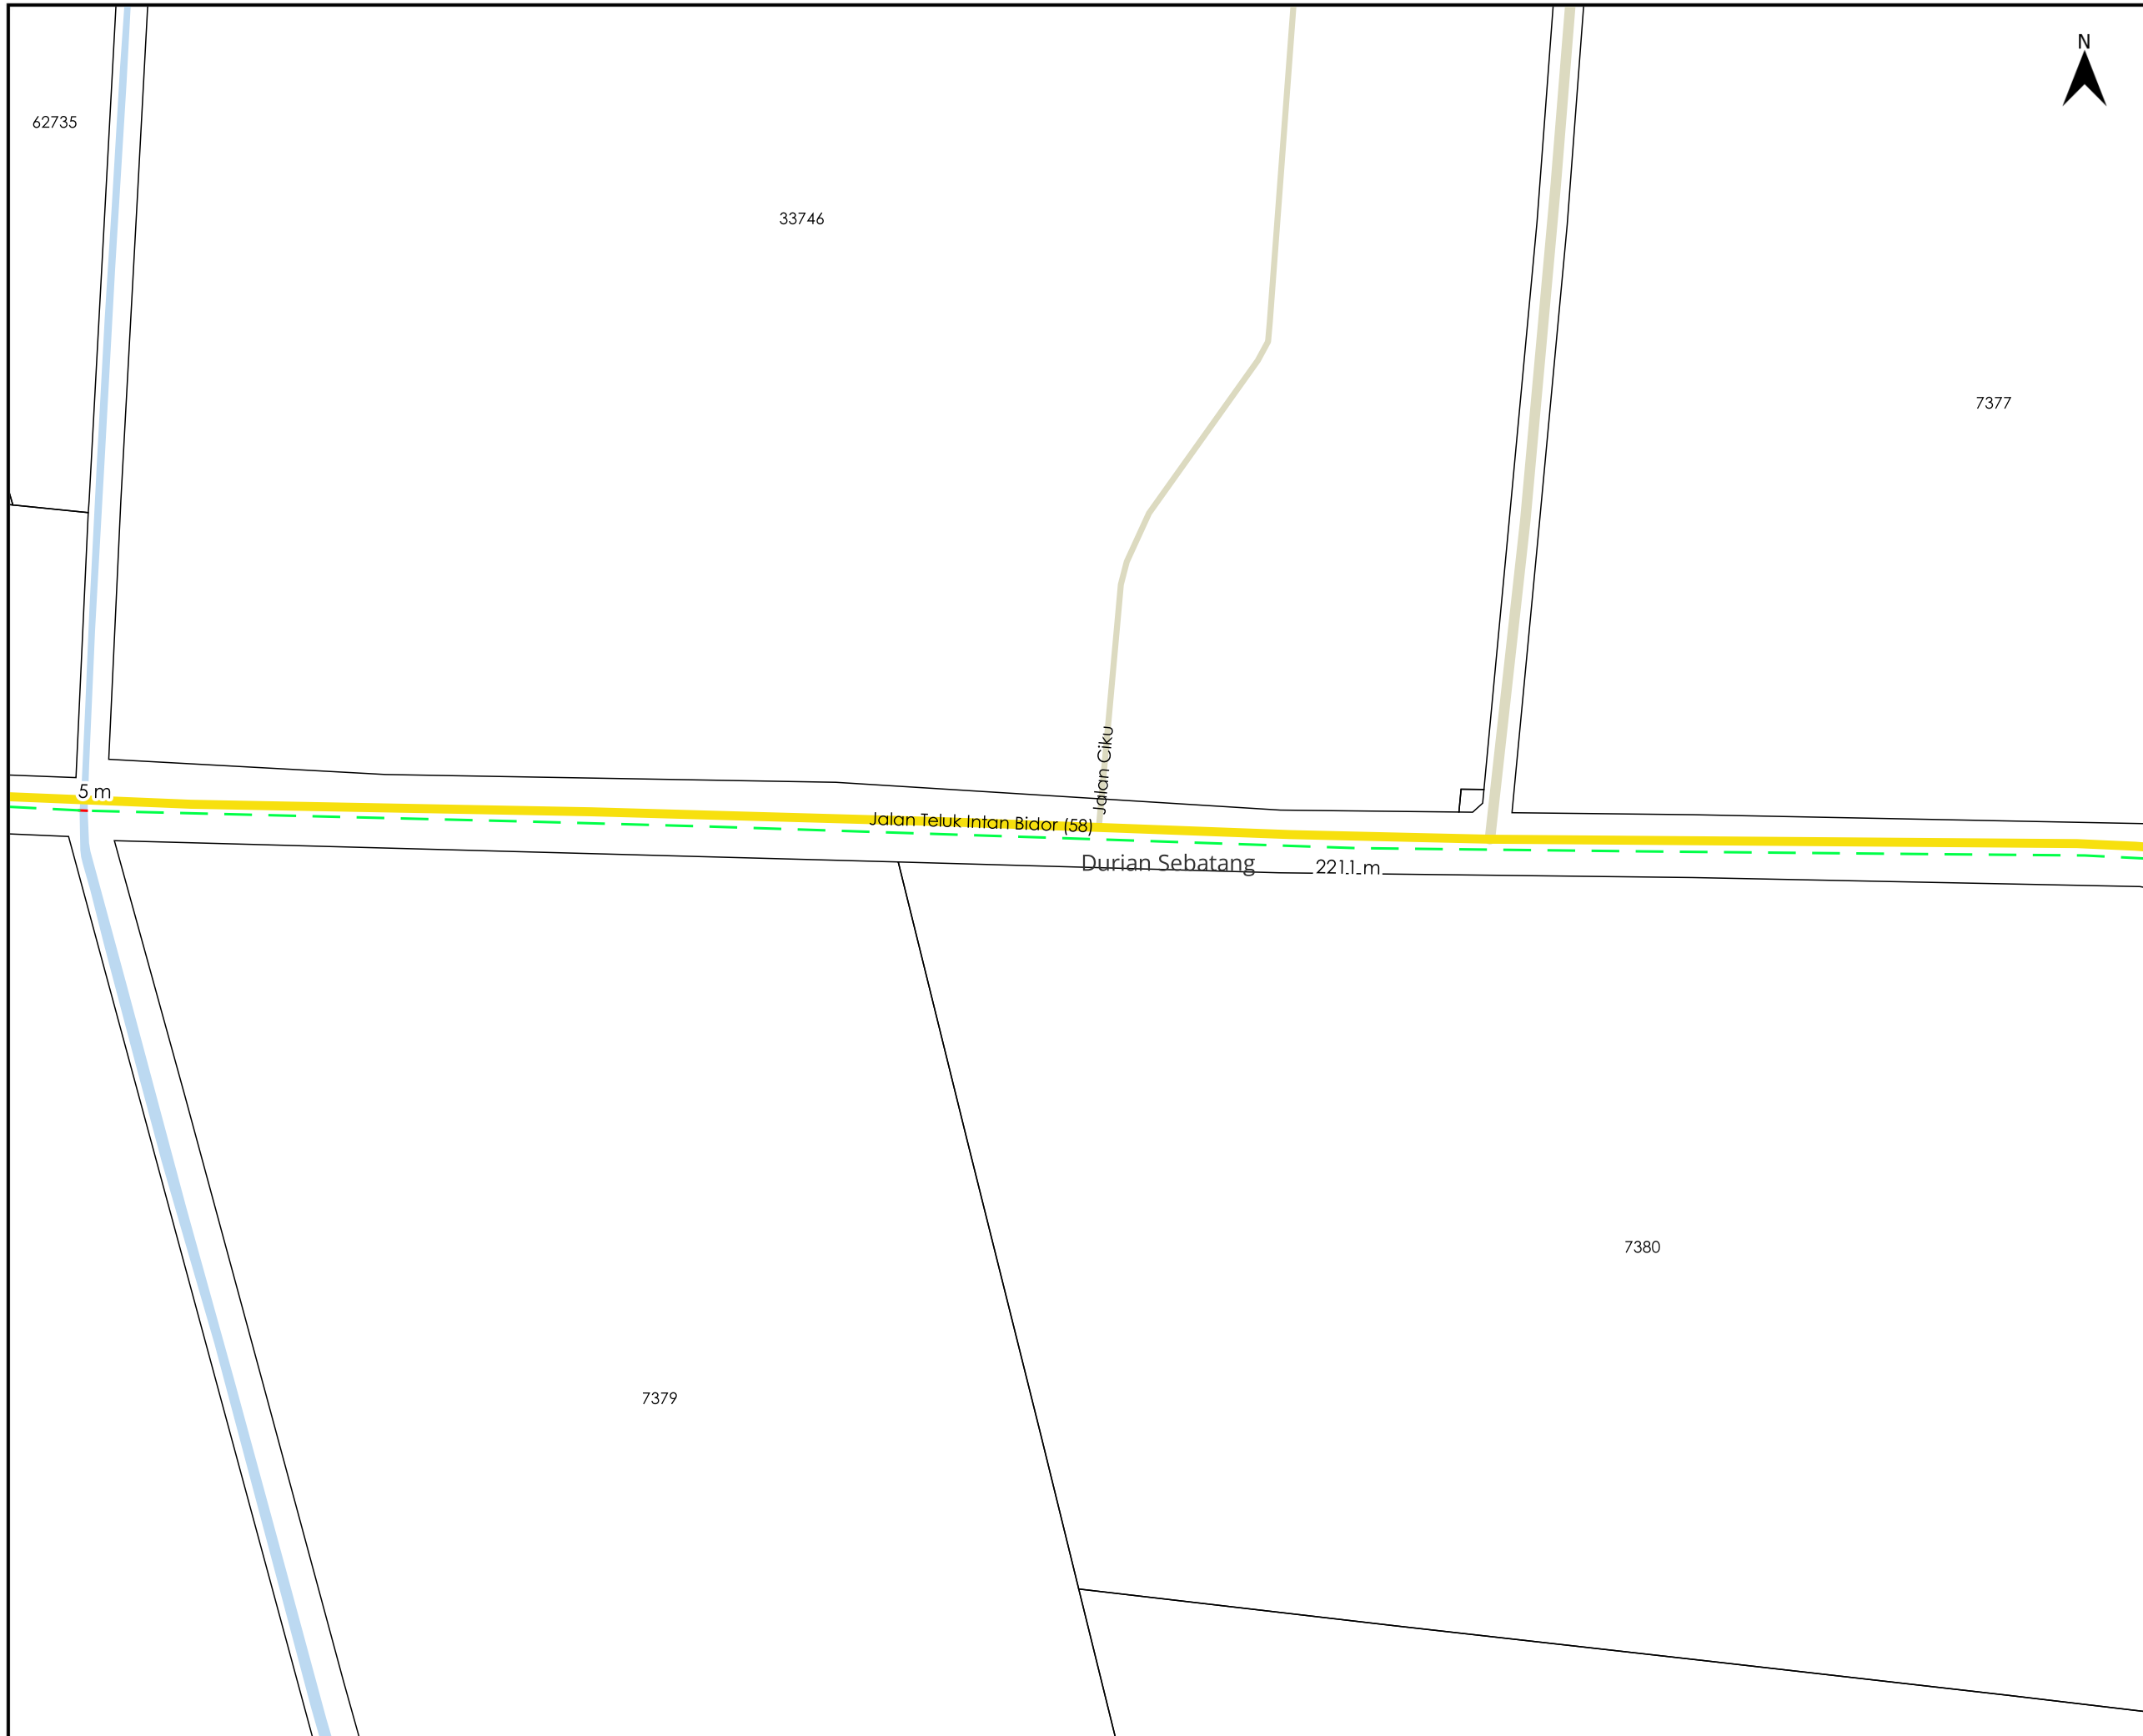

TAJUK PERMOHONAN
 PROJEK SISTEM PENGAGIHAN GAS ASLI KE TELUK INTAN FL
 STAGE 2/24 (PAKEJ 2) TELUK INTAN, PERAK DARUL
 RIDZUAN

PETUNJUK

	JALAN JKR
	JALAN PBT
	JALAN PERSENDIRIAN
	GRASS VERGE (GV)
	HORIZONTAL DIRECTIONAL DRILLING (HDD)

PIHAK BERKUASA MELULUS

	JABATAN KERJA RAYA HILIR PERAK
	MAJLIS PERBANDARAN TELUK INTAN
	JABATAN PENGAIRAN DAN SALIRAN HILIR PERAK




JENIS PELAN	PELAN IZIN LALU
PELUKIS PELAN	NURUL ASHIKEEN
TARIKH DIKELUARKAN	2024-08-19
MUKA SURAT	7/10
NO FAIL RUJUKAN	PINDAAN
KUDR/GMDSB/A/08/24/0032	00

*PENGUKURAN BERDASARKAN JARAK SATELIT



AGENSI PENYELARAS
KORIDOR UTILITI
 DARUL RIDZUAN

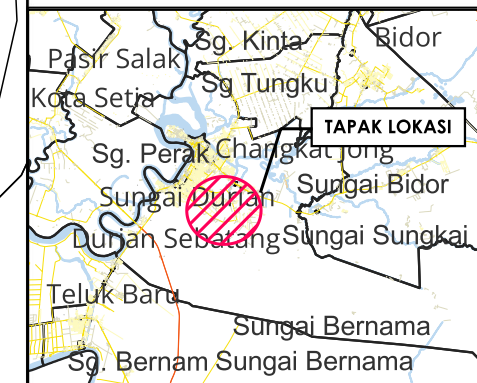

TAJUK PERMOHONAN
 PROJEK SISTEM PENGAGIHAN GAS ASLI KE TELUK INTAN FL
 STAGE 2/24 (PAKEJ 2) TELUK INTAN, PERAK DARUL
 RIDZUAN

PETUNJUK

- JALAN JKR
- JALAN PERSENDIRIAN
- GRASS VERGE (GV)
- HORIZONTAL DIRECTIONAL DRILLING (HDD)

PIHAK BERKUASA MELULUS

	JABATAN KERJA RAYA HILIR PERAK
	MAJLIS PERBANDARAN TELUK INTAN
	JABATAN PENGAIRAN DAN SALIRAN HILIR PERAK

PENYEDIA UTILITI



JENIS PELAN	PELAN IZIN LALU
PELUKIS PELAN	NURUL ASHIKEEN
TARIKH DIKELUARKAN	2024-08-19
MUKA SURAT	8/10
NO FAIL RUJUKAN	PINDAAN
KUDR/GMDSB/A/08/24/0032	00




***PENGUKURAN BERDASARKAN JARAK SATELIT**



TAJUK PERMOHONAN
 PROJEK SISTEM PENGAGIHAN GAS ASLI KE TELUK INTAN FL
 STAGE 2/24 (PAKEJ 2) TELUK INTAN, PERAK DARUL
 RIDZUAN

- PETUNJUK**
- JALAN JKR
 - JALAN PBT
 - JALAN PERSENDIRIAN
 - - - GRASS VERGE (GV)
 - - - HORIZONTAL DIRECTIONAL DRILLING (HDD)



PIHAK BERKUASA MELULUS

	JABATAN KERJA RAYA HILIR PERAK
	MAJLIS PERBANDARAN TELUK INTAN
	JABATAN PENGAIRAN DAN SALIRAN HILIR PERAK



JENIS PELAN	PELAN IZIN LALU
PELUKIS PELAN	NURUL ASHIKEEN
TARIKH DIKELUARKAN	2024-08-19
MUKA SURAT	9/10
NO FAIL RUJUKAN	PINDAAN
KUDR/GMSB/A/08/24/0032	00

*PENGUKURAN BERDASARKAN JARAK SATELIT

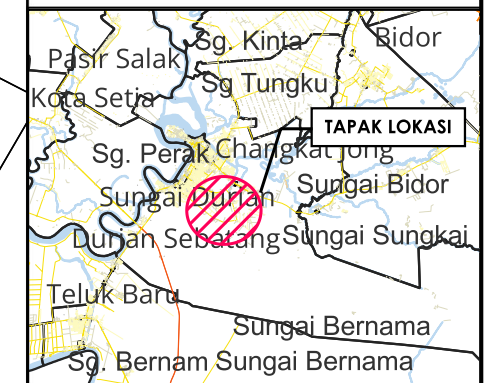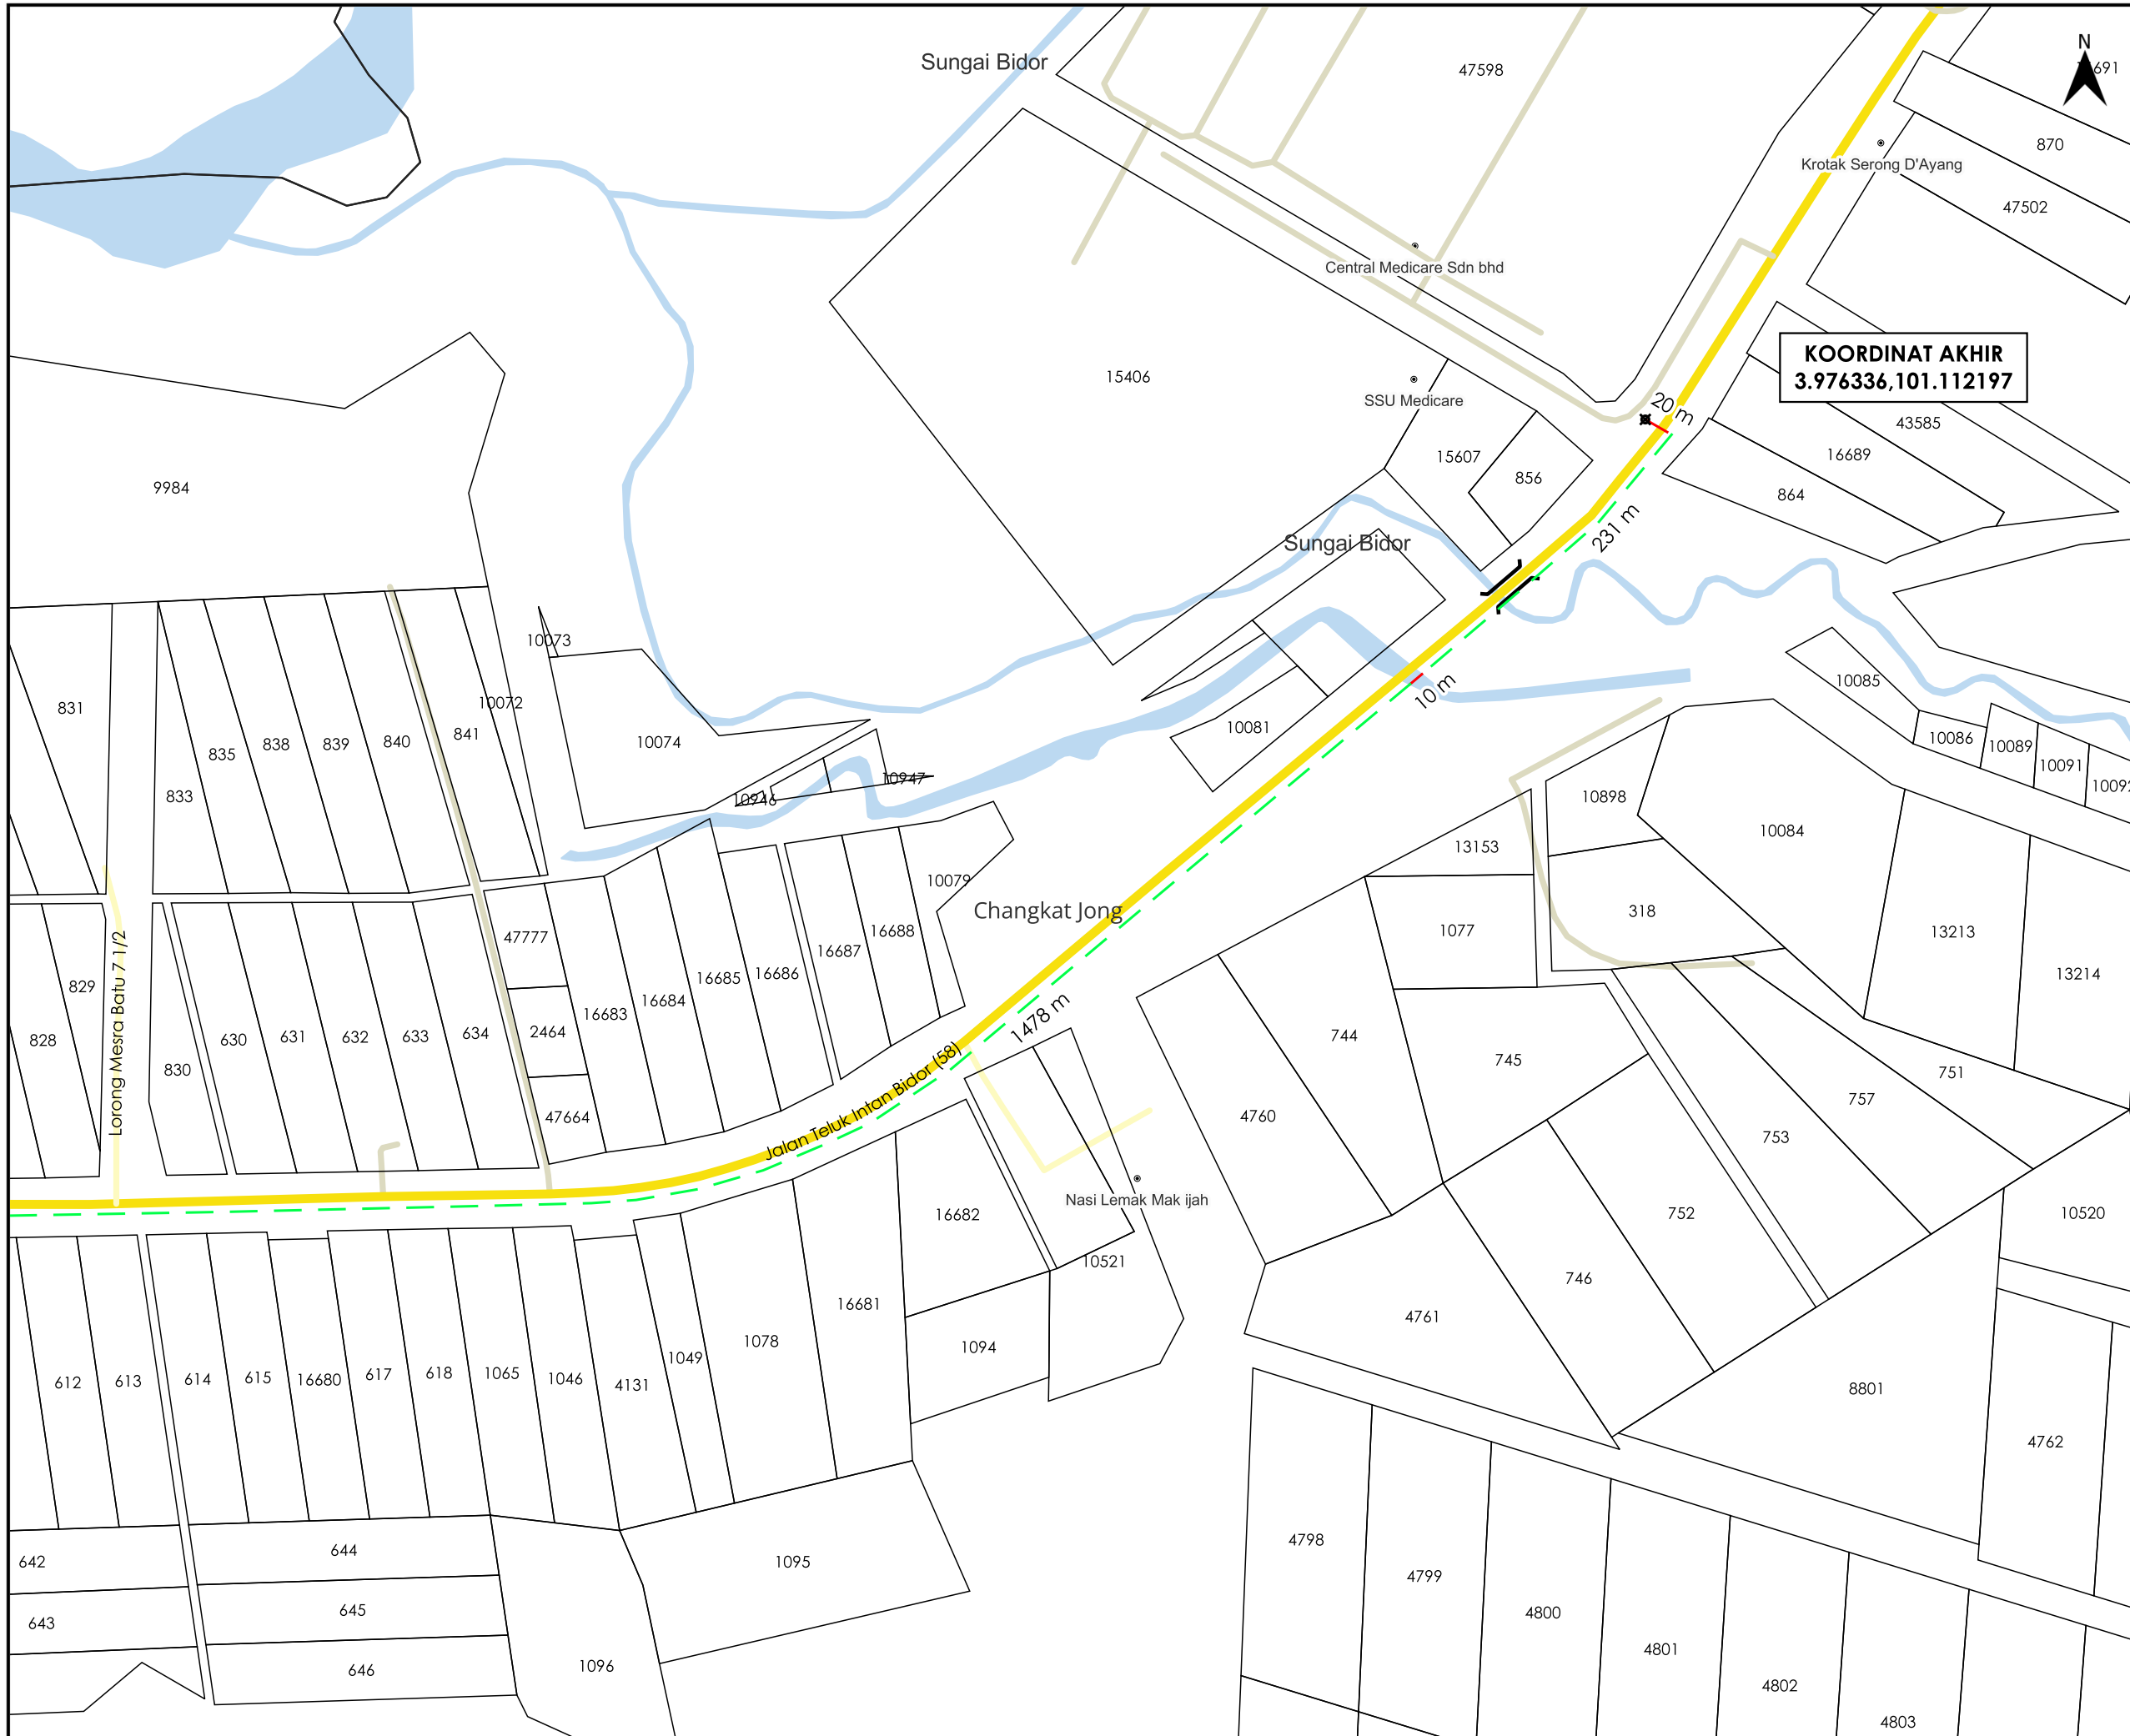

TAJUK PERMOHONAN
 PROJEK SISTEM PENGAGIHAN GAS ASLI KE TELUK INTAN FL
 STAGE 2/24 (PAKEJ 2) TELUK INTAN, PERAK DARUL
 RIDZUAN

- PETUNJUK**
- JALAN JKR
 - JALAN PBT
 - JALAN PERSENDIRIAN
 - - - GRASS VERGE (GV)
 - - - HORIZONTAL DIRECTIONAL DRILLING (HDD)
 - TITIK MULA AKHIR

PIHAK BERKUASA MELULUS

	JABATAN KERJA RAYA HILIR PERAK
	MAJLIS PERBANDARAN TELUK INTAN
	JABATAN PENGAIRAN DAN SALIRAN HILIR PERAK

PENYEDIA UTILITI

JENIS PELAN	PELAN IZIN LALU
PELUKIS PELAN	NURUL ASHIKEEN
TARIKH DIKELUARKAN	2024-08-19
MUKA SURAT	10/10
NO FAIL RUJUKAN	PINDAAN
KUDR/GMDSB/A/08/24/0032	00

*PENGUKURAN BERDASARKAN JARAK SATELIT