


**KORIDOR
UTILITI**
DARUL RIDZUAN



**PROJEK SISTEM PENGAGIHAN GAS ASLI KE TELUK INTAN FL
STAGE 2/24 (PAKEJ 2) TELUK INTAN, PERAK DARUL RIDZUAN**

**PELAN IZIN LALU
(PINDAAN)**

**NO FAIL RUJUKAN
KUDR/GMDSB/A/08/24/0032**

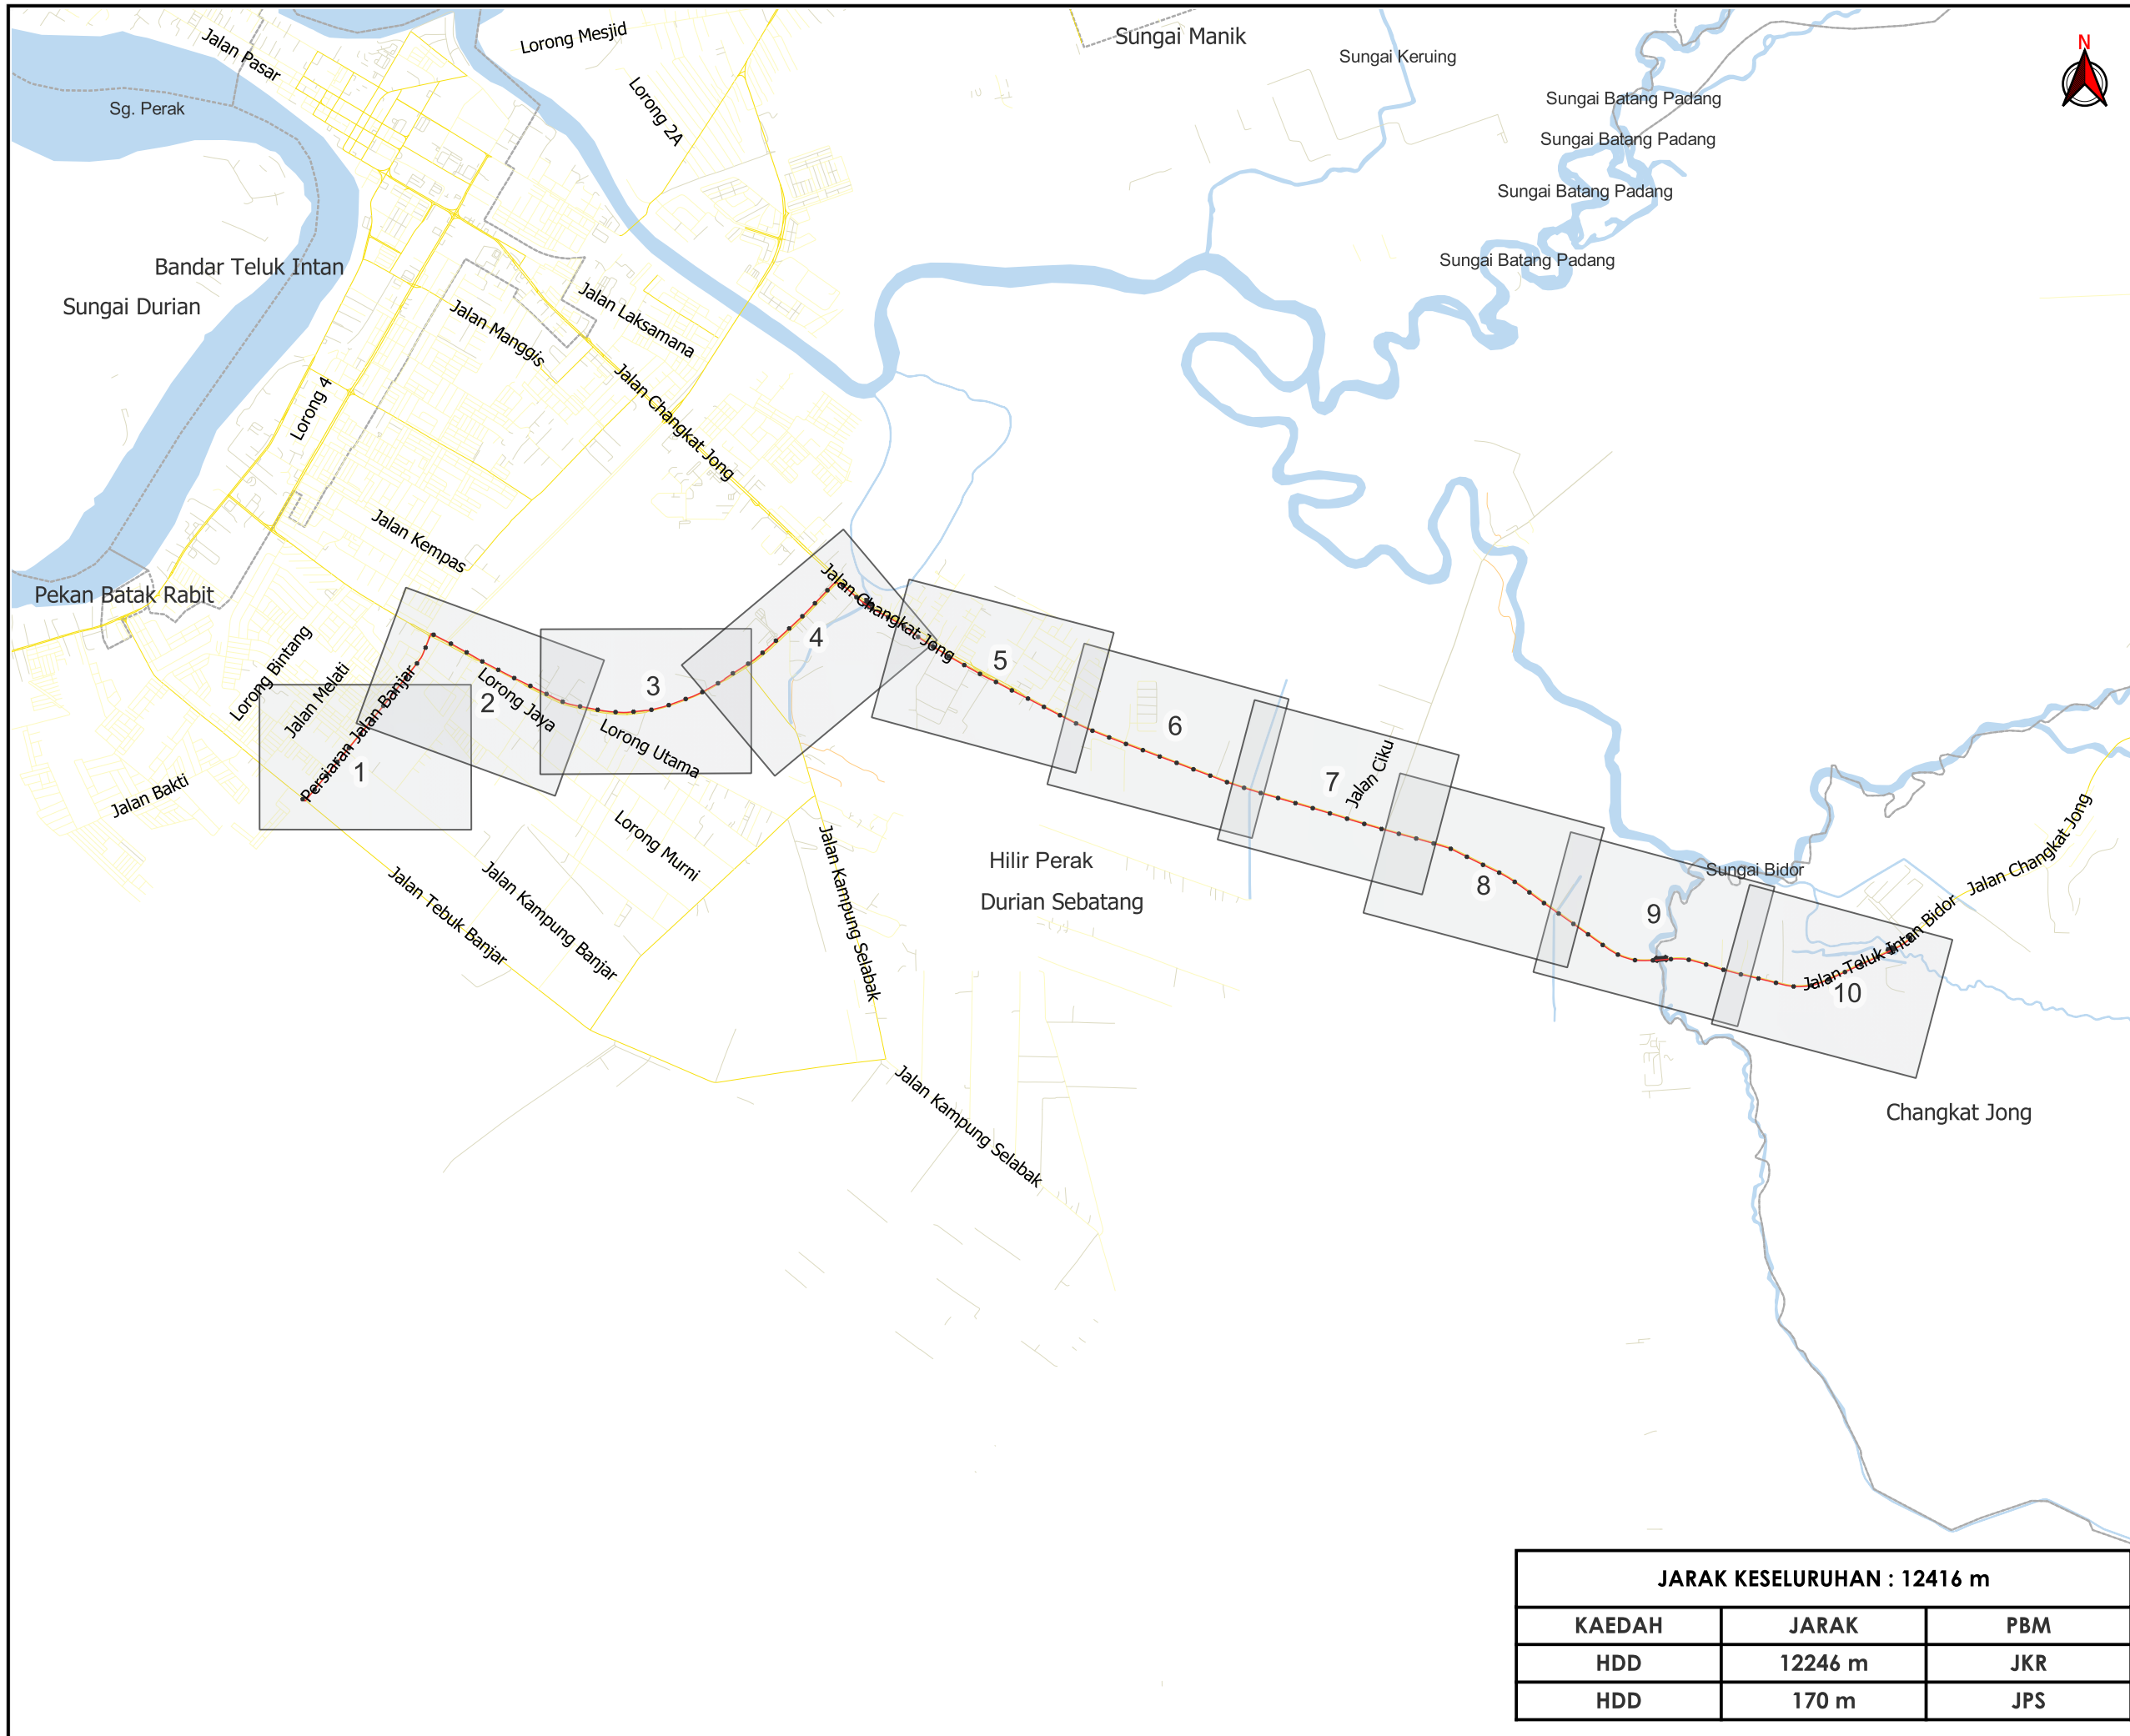

AGENSI PENYELARAS
KORIDOR UTILITI
 DARUL RIDZUAN



TAJUK PERMOHONAN
 PROJEK SISTEM PENGAGIHAN GAS ASLI KE TELUK INTAN FL STAGE 2/24 (PAKEJ 2) TELUK INTAN, PERAK DARUL RIDZUAN

- PETUNJUK**
- JALAN JKR
 - JALAN PBT
 - JALAN PERSENDIRIAN
 - JALAN PEJABAT DAERAH
 - JAMBATAN

PIHAK BERKUASA MELULUS


	JABATAN KERJA RAYA HILIR PERAK
	JABATAN PENGAIRAN DAN SALIRAN HILIR PERAK



JARAK KESELURUHAN : 12416 m		
KAEDAH	JARAK	PBM
HDD	12246 m	JKR
HDD	170 m	JPS

JENIS PELAN	PELAN IZIN LALU
PELUKIS PELAN	SYAHMIZA SUHAILA
TARIKH DIKELUARKAN	2024-10-09
MUKA SURAT	0/10
NO FAIL RUJUKAN	PINDAAN
KUDR/GMDSB/A/08/24/0032	01

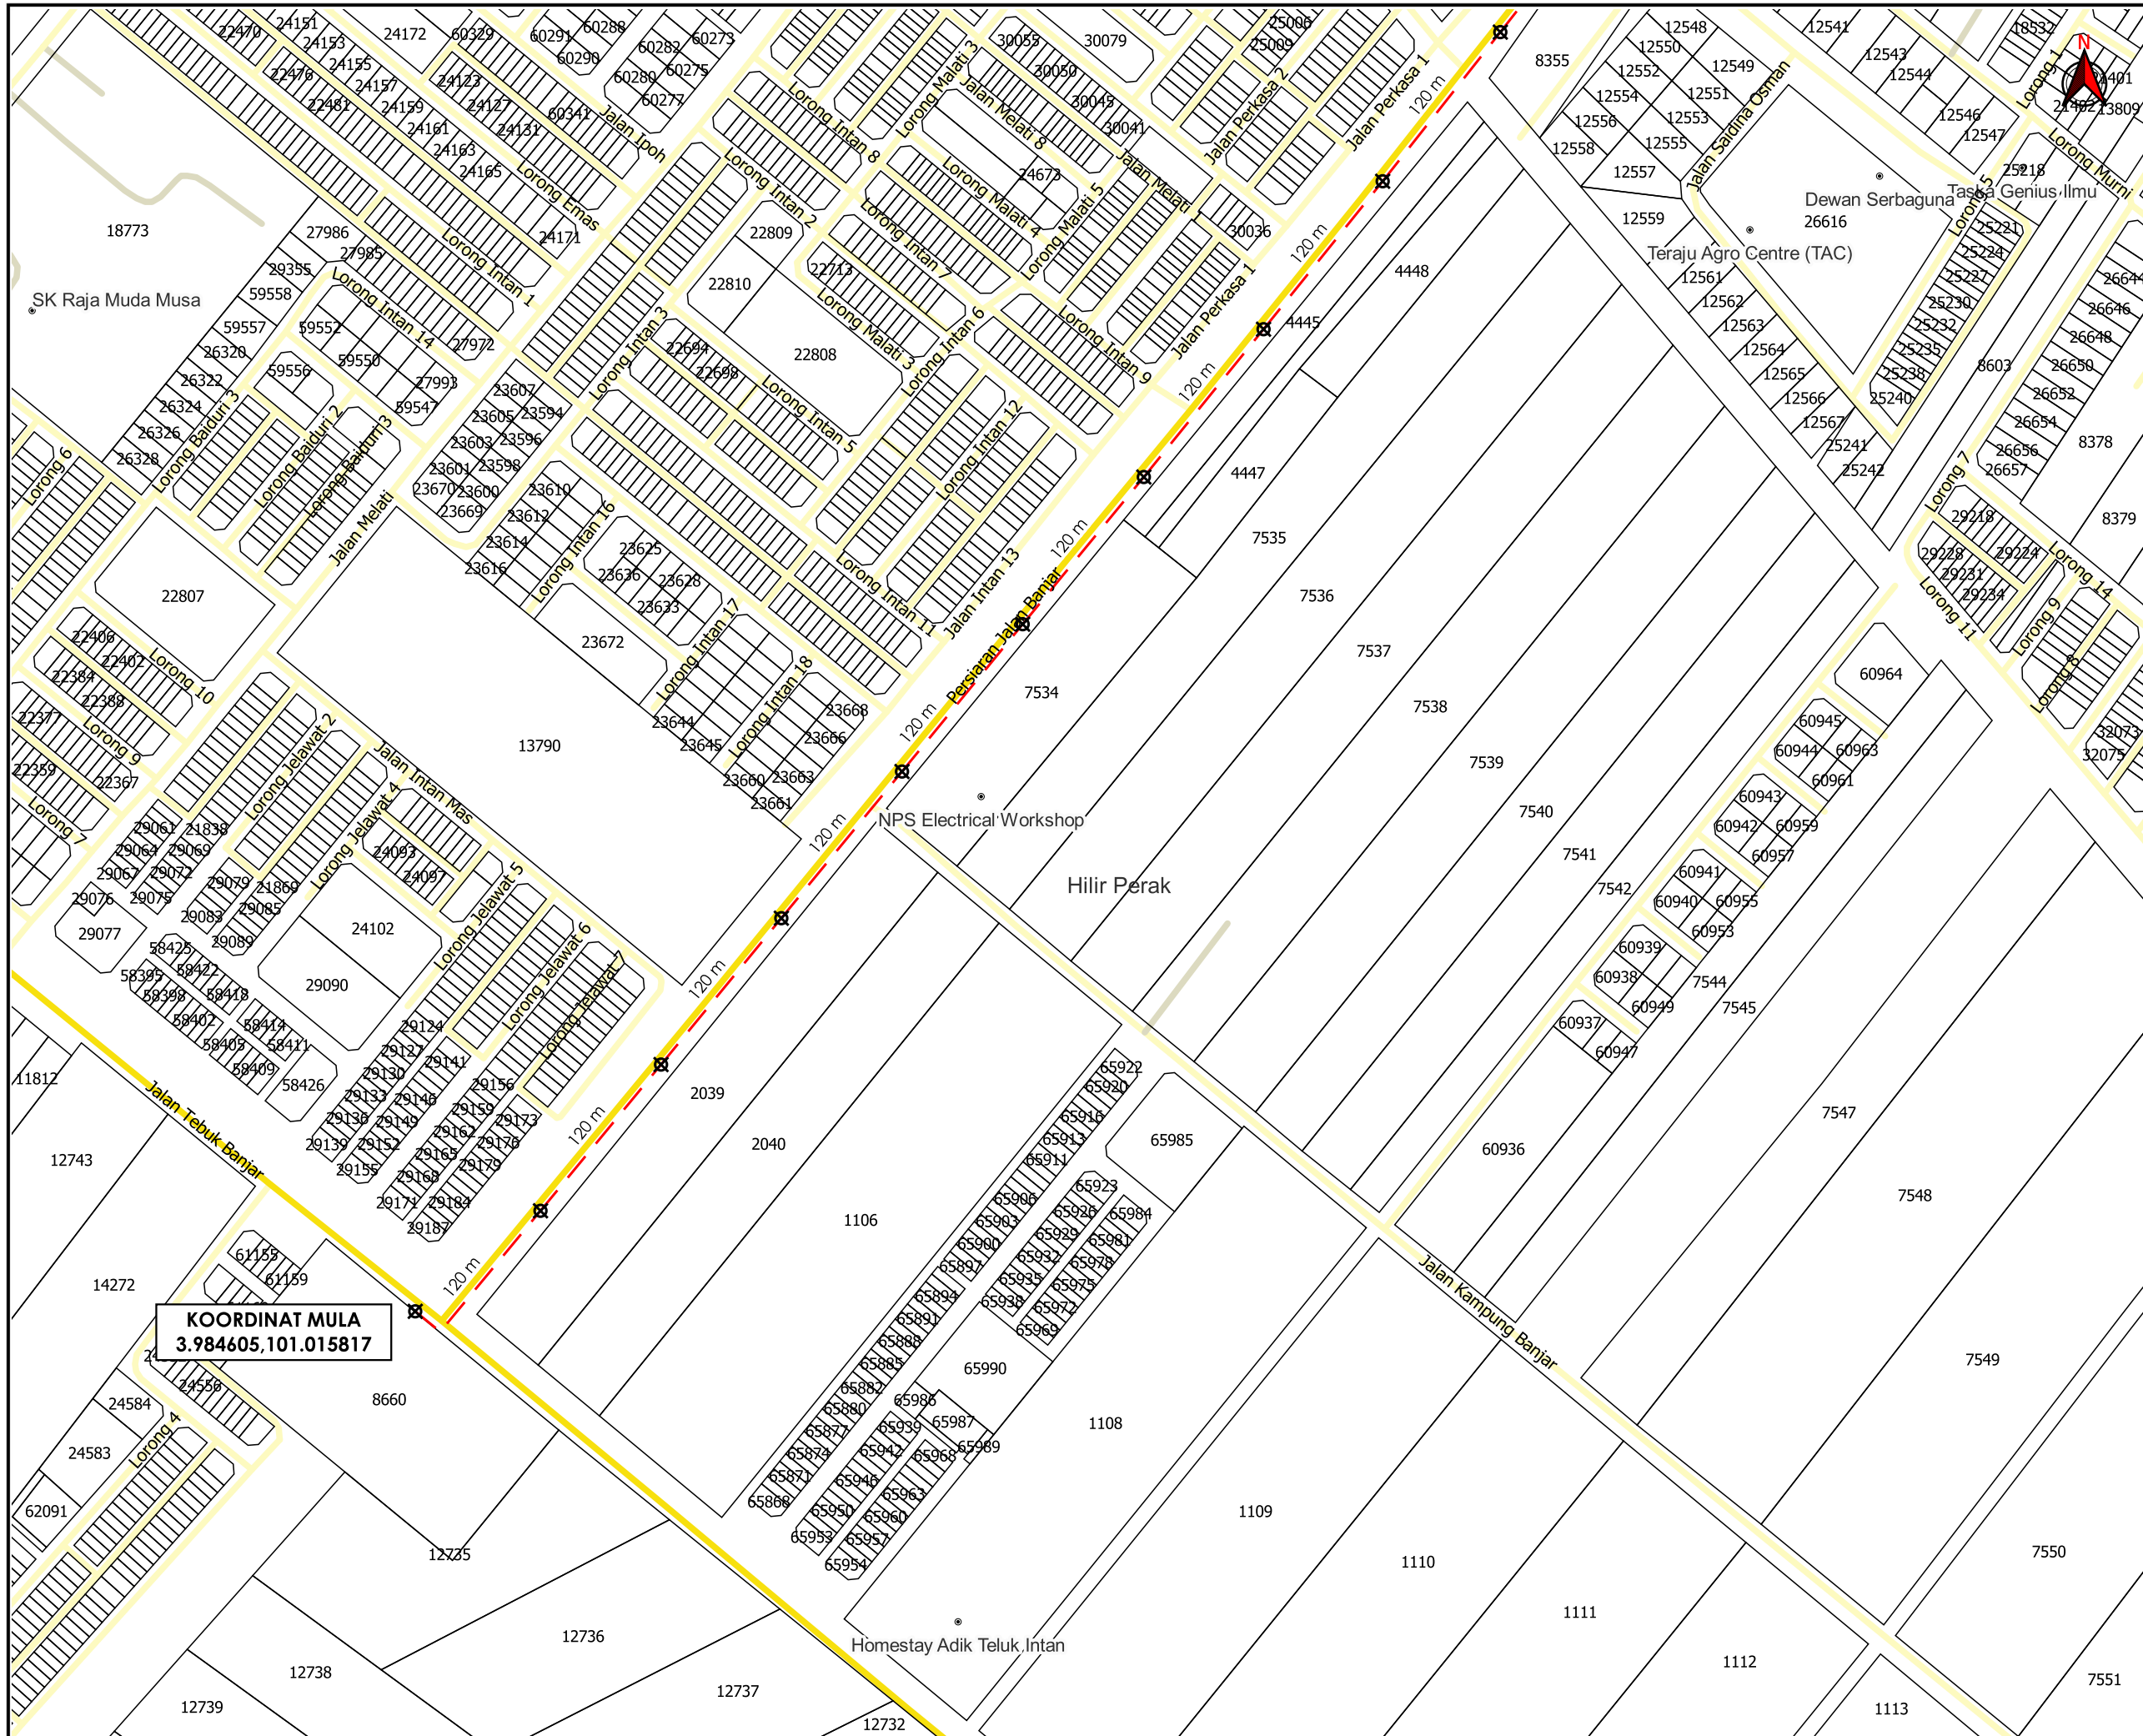

***PENGUKURAN BERDASARKAN JARAK SATELIT**



TAJUK PERMOHONAN
 PROJEK SISTEM PENGAGIHAN GAS ASLI KE TELUK INTAN FL STAGE 2/24 (PAKEJ 2) TELUK INTAN, PERAK DARUL RIDZUAN

- PETUNJUK**
- JALAN JKR
 - JALAN PBT
 - JALAN PERSENDIRIAN
 - - - HORIZONTAL DIRECTIONAL DRILLING
 - TITIK MULA/AKHIR

PIHAK BERKUASA MELULUS

	JABATAN KERJA RAYA HILIR PERAK
	JABATAN PENGAIRAN DAN SALIRAN HILIR PERAK



JENIS PELAN	PELAN IZIN LALU
PELUKIS PELAN	SYAHMIZA SUHAILA
TARIKH DIKELUARKAN	2024-10-09
MUKA SURAT	1/10
NO FAIL RUJUKAN	PINDAAN
KUDR/GMDSB/A/08/24/0032	01

KOORDINAT MULA
 3.984605, 101.015817

*PENGUKURAN BERDASARKAN JARAK SATELIT



TAJUK PERMOHONAN
 PROJEK SISTEM PENGAGIHAN GAS ASLI KE TELUK INTAN FL STAGE 2/24 (PAKEJ 2) TELUK INTAN, PERAK DARUL RIDZUAN

- PETUNJUK**
- JALAN JKR
 - JALAN PBT
 - JALAN PERSENDIRIAN
 - - - HORIZONTAL DIRECTIONAL DRILLING
 - ⊠ TITIK MULA/AKHIR

PIHAK BERKUASA MELULUS

	JABATAN KERJA RAYA HILIR PERAK
	JABATAN PENGAIRAN DAN SALIRAN HILIR PERAK

PENYEDIA UTILITI

JENIS PELAN	PELAN IZIN LALU
PELUKIS PELAN	SYAHMIZA SUHAILA
TARIKH DIKELUARKAN	2024-10-09
MUKA SURAT	2/10
NO FAIL RUJUKAN	PINDAAN
KUDR/GMDSB/A/08/24/0032	01

*PENGUKURAN BERDASARKAN JARAK SATELIT



TAJUK PERMOHONAN
PROJEK SISTEM PENGAGIHAN GAS ASLI KE TELUK INTAN FL STAGE 2/24 (PAKEJ 2) TELUK INTAN, PERAK DARUL RIDZUAN

- PETUNJUK**
- JALAN JKR
 - JALAN PBT
 - JALAN PERSENDIRIAN
 - HORIZONTAL DIRECTIONAL DRILLING
 - TITIK MULA/AKHIR


PIHAK BERKUASA MELULUS

	JABATAN KERJA RAYA HILIR PERAK
	JABATAN PENGAIRAN DAN SALIRAN HILIR PERAK


PENYEDIA UTILITI



JENIS PELAN	PELAN IZIN LALU
PELUKIS PELAN	SYAHMIZA SUHAILA
TARIKH DIKELUARKAN	2024-10-09
MUKA SURAT	3/10
NO FAIL RUJUKAN	PINDAAN
KUDR/GMDSB/A/08/24/0032	01

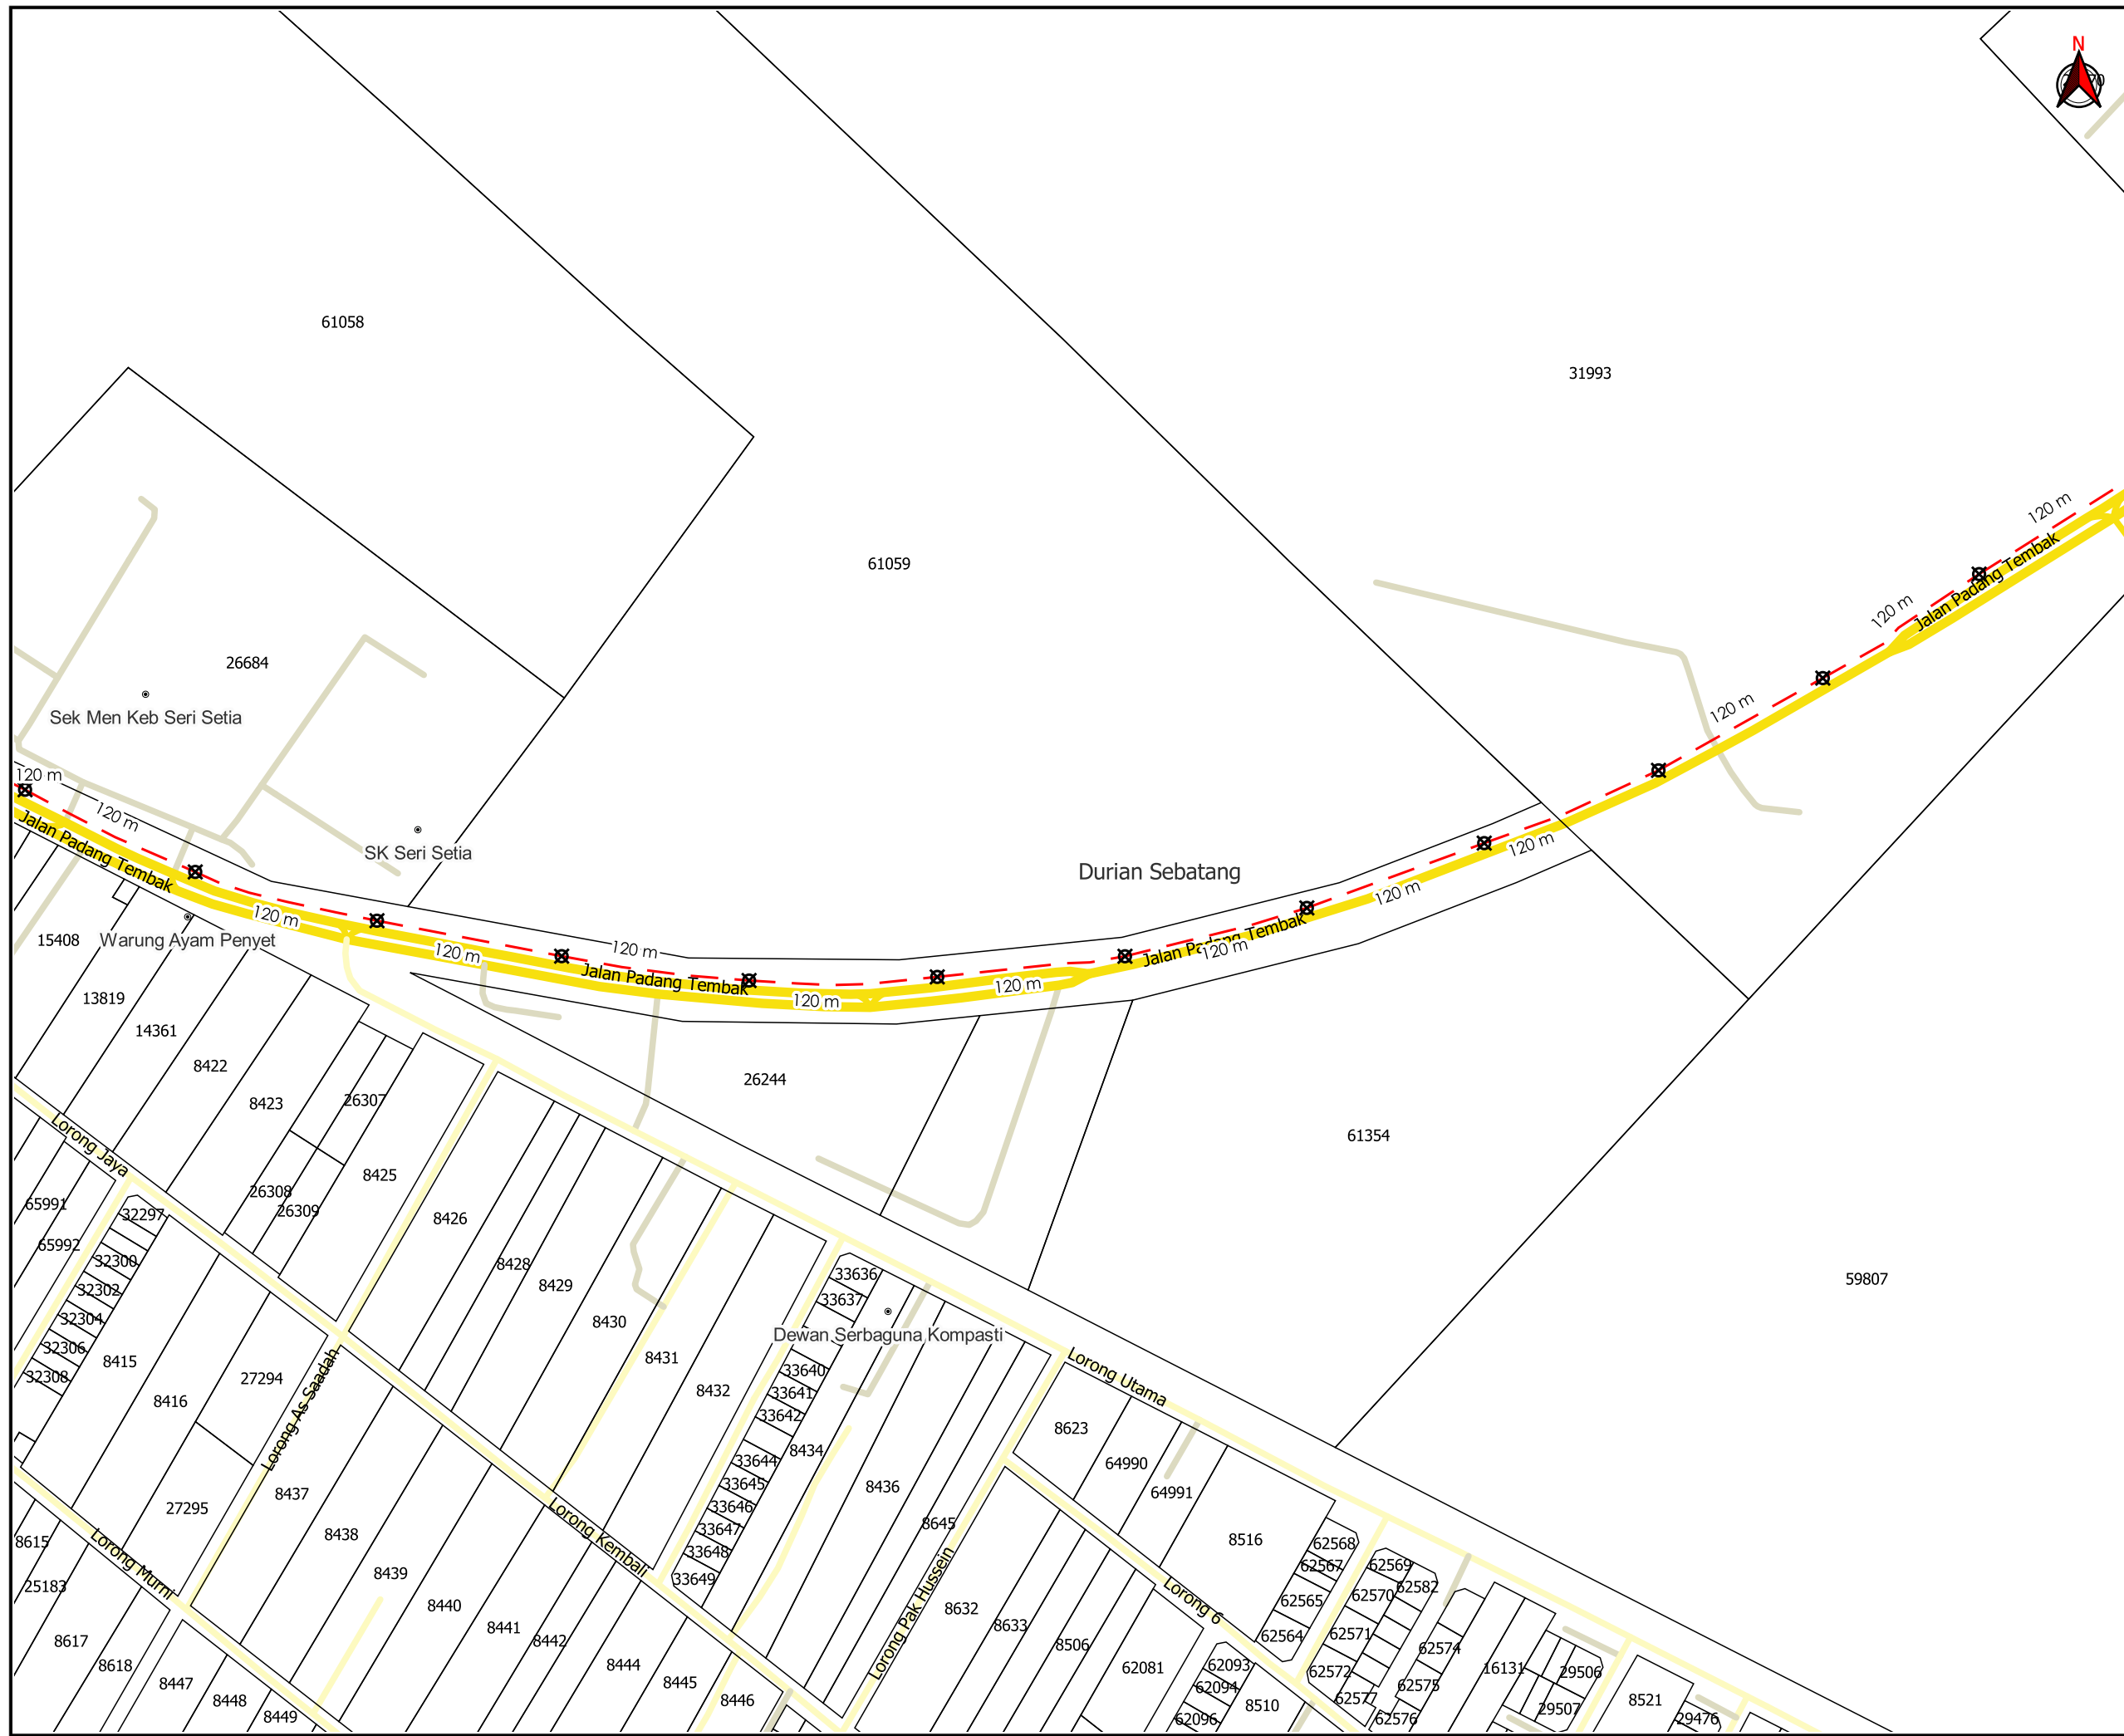

***PENGUKURAN BERDASARKAN JARAK SATELIT**

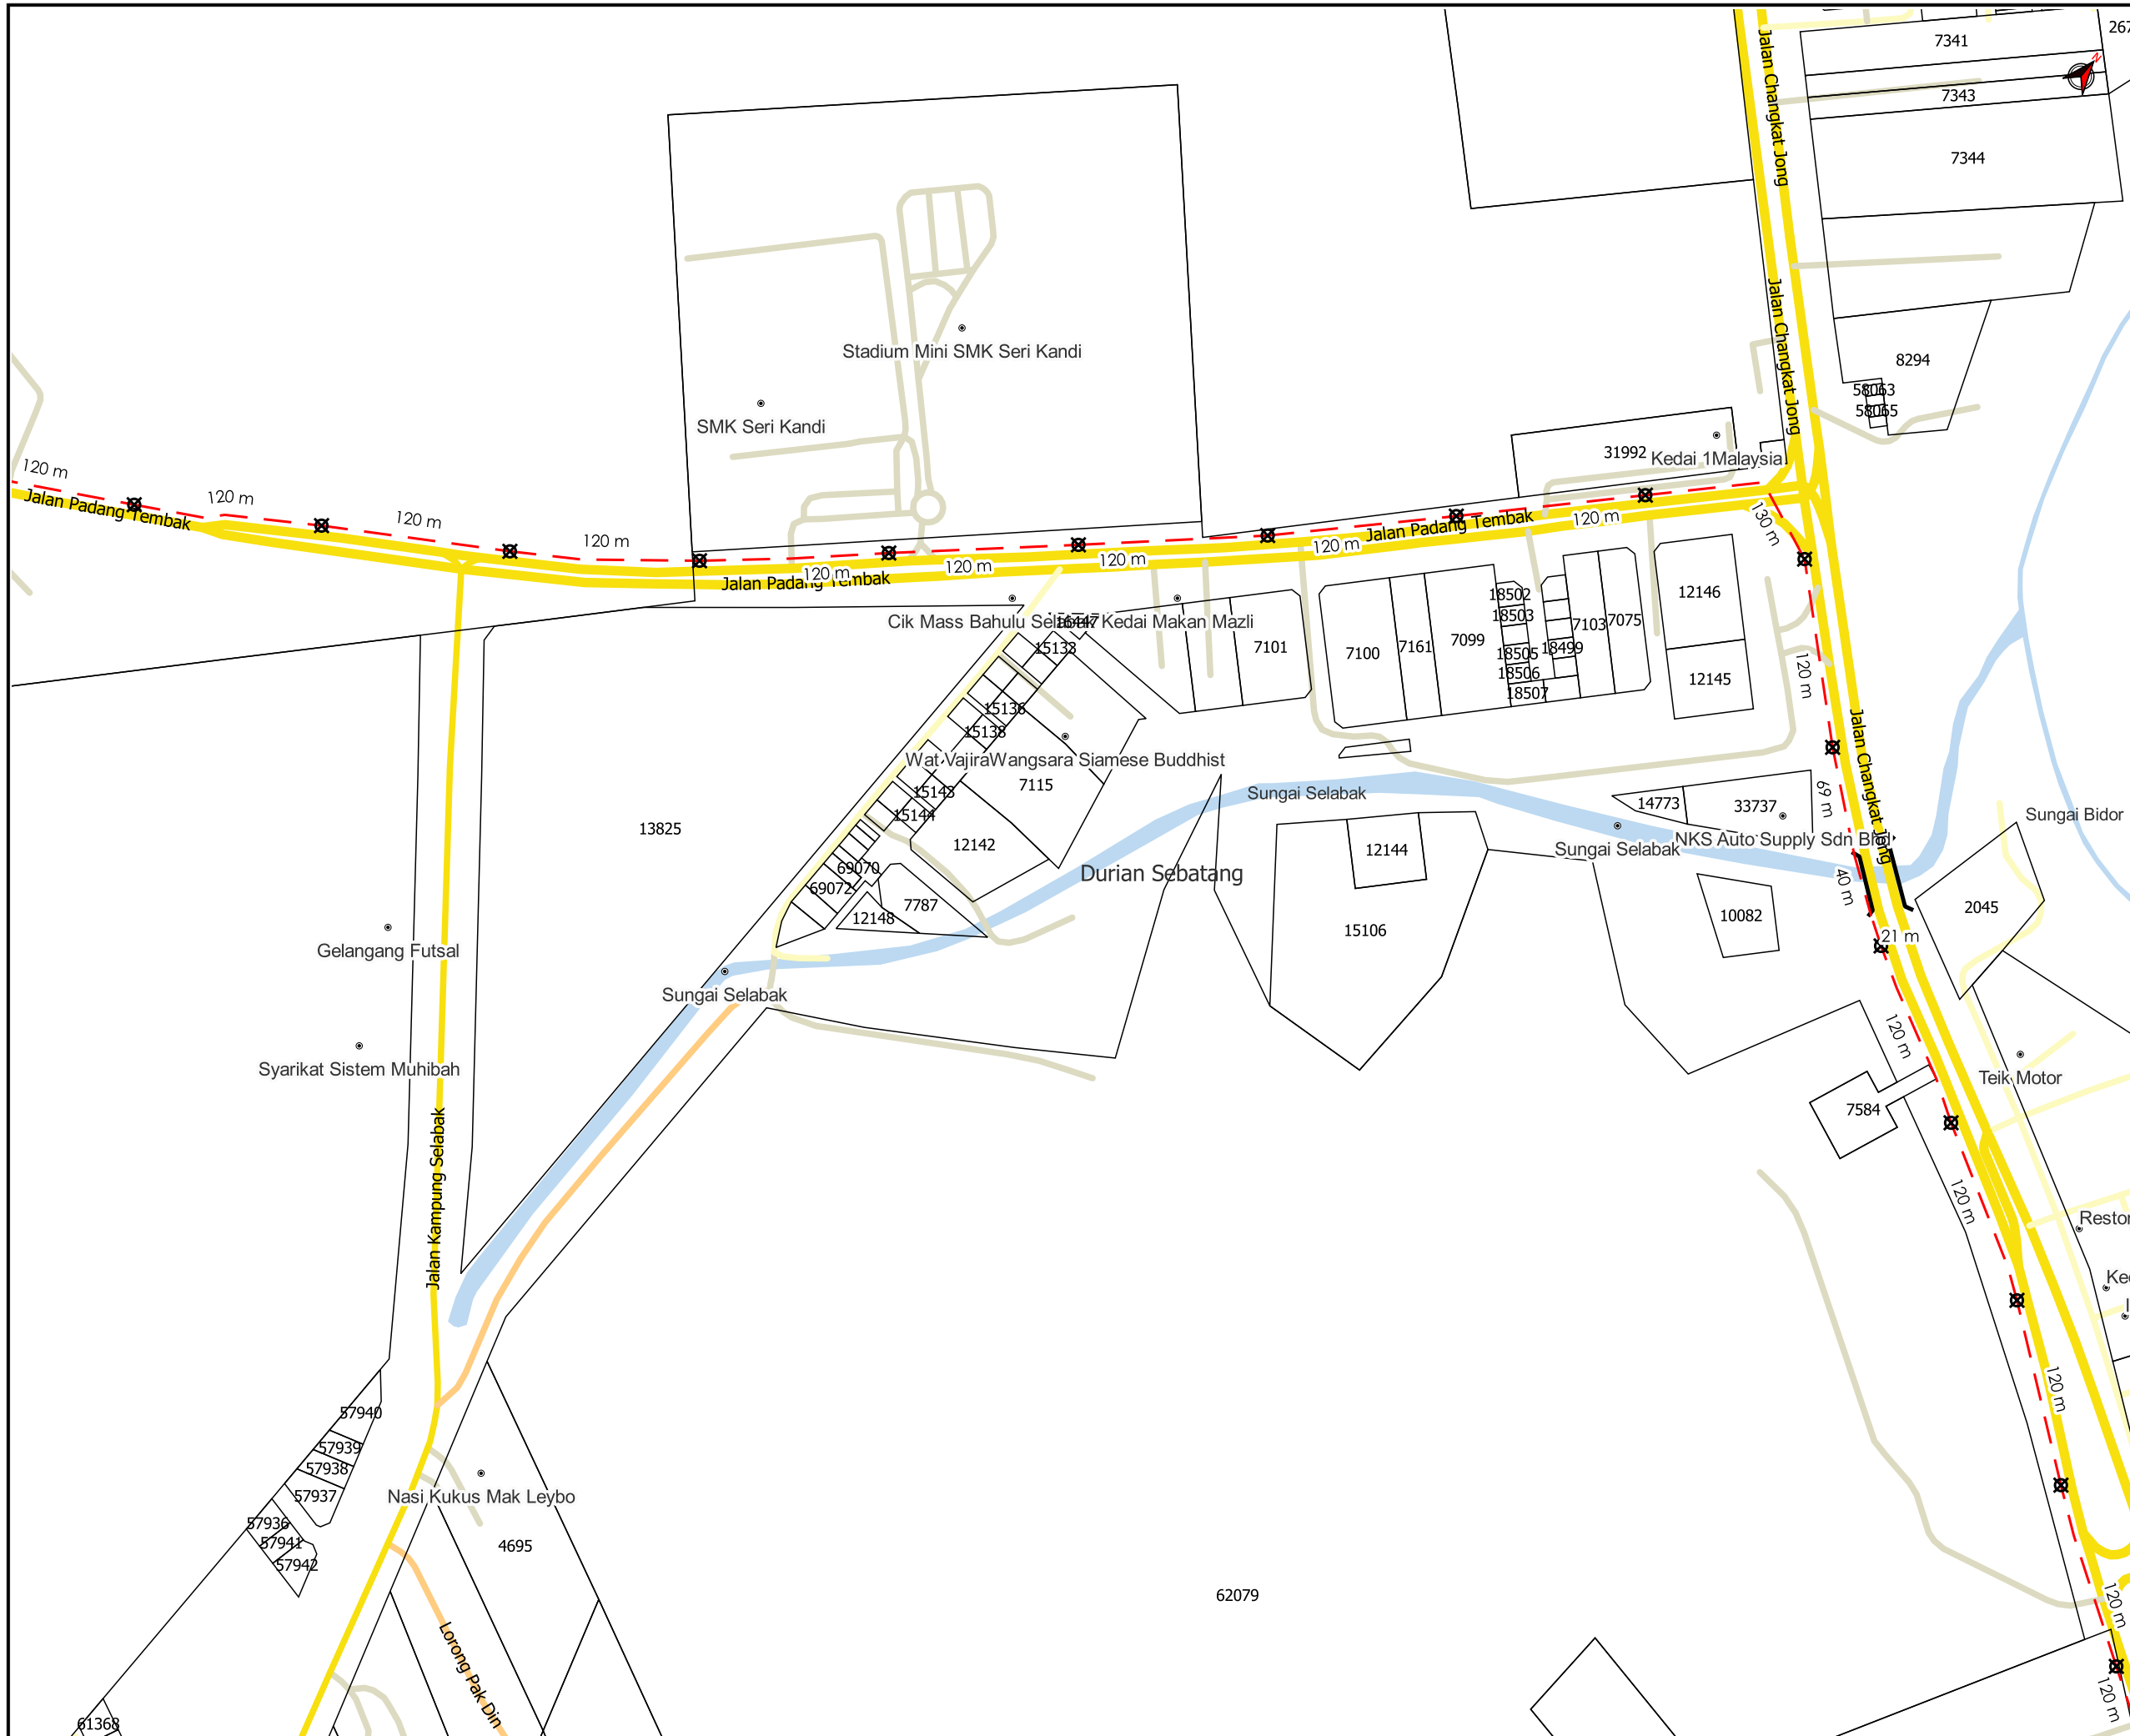

AGENSI PENYELARAS
KORIDOR UTILITI
 DARUL RIDZUAN



TAJUK PERMOHONAN
 PROJEK SISTEM PENGAGIHAN GAS ASLI KE TELUK INTAN FL STAGE 2/24 (PAKEJ 2) TELUK INTAN, PERAK DARUL RIDZUAN

- PETUNJUK**
- JALAN JKR
 - JALAN PBT
 - JALAN PERSENDIRIAN
 - JALAN PEJABAT DAERAH
 - JAMBATAN
 - - - HORIZONTAL DIRECTIONAL DRILLING
 - X TITIK MULA/AKHIR

PIHAK BERKUASA MELULUS


	JABATAN KERJA RAYA HILIR PERAK
	JABATAN PENGAIRAN DAN SALIRAN HILIR PERAK

PENYEDIA UTILITI



JENIS PELAN	PELAN IZIN LALU
PELUKIS PELAN	SYAHMIZA SUHAILA
TARIKH DIKELUARKAN	2024-10-09
MUKA SURAT	4/10
NO FAIL RUJUKAN	PINDAAN
KUDR/GMDSB/A/08/24/0032	01

***PENGUKURAN BERDASARKAN JARAK SATELIT**

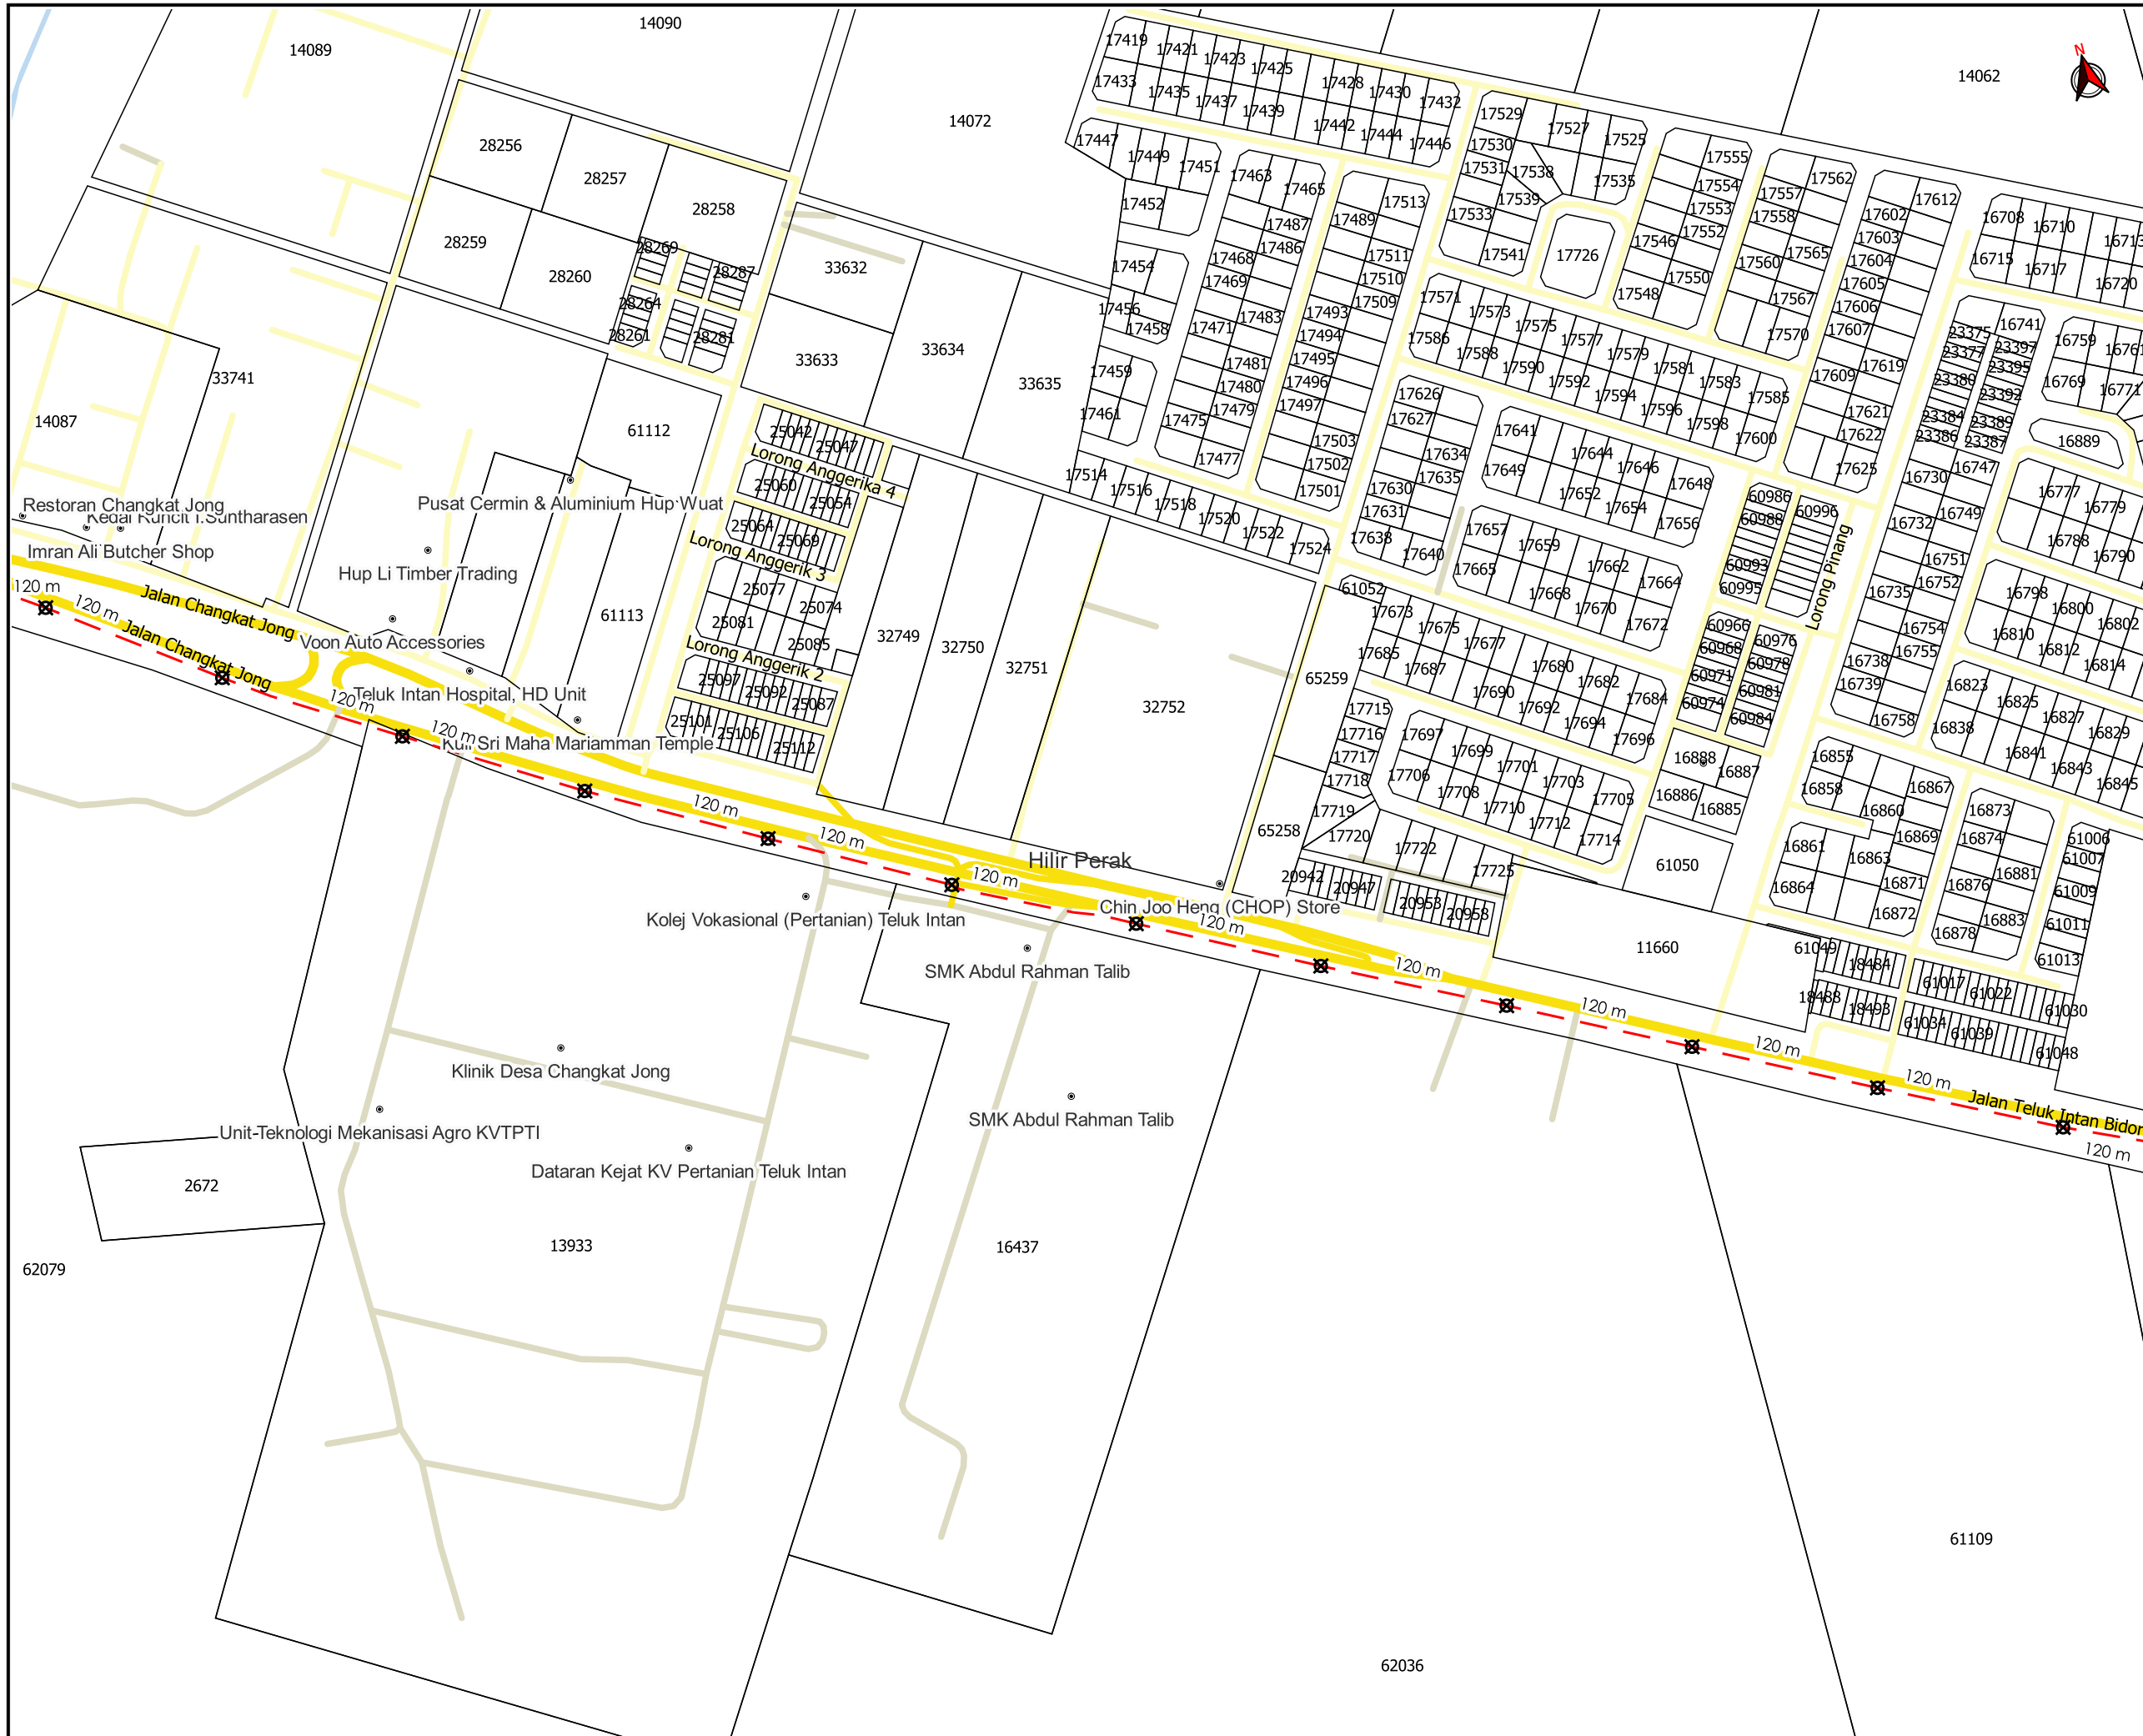



AGENSI PENYELARAS
KORIDOR UTILITI
 DARUL RIDZUAN



TAJUK PERMOHONAN
 PROJEK SISTEM PENGAGIHAN GAS ASLI KE TELUK INTAN FL STAGE 2/24 (PAKEJ 2) TELUK INTAN, PERAK DARUL RIDZUAN

- PETUNJUK**
- JALAN JKR
 - JALAN PBT
 - JALAN PERSENDIRIAN
 - JALAN PEJABAT DAERAH
 - JAMBATAN
 - - - HORIZONTAL DIRECTIONAL DRILLING
 - X TITIK MULA/AKHIR


PIHAK BERKUASA MELULUS

	JABATAN KERJA RAYA HILIR PERAK
	JABATAN PENGAIRAN DAN SALIRAN HILIR PERAK



JENIS PELAN	PELAN IZIN LALU
PELUKIS PELAN	SYAHMIZA SUHAILA
TARIKH DIKELUARKAN	2024-10-09
MUKA SURAT	5/10
NO FAIL RUJUKAN	PINDAAN
KUDR/GMDSB/A/08/24/0032	01

***PENGUKURAN BERDASARKAN JARAK SATELIT**

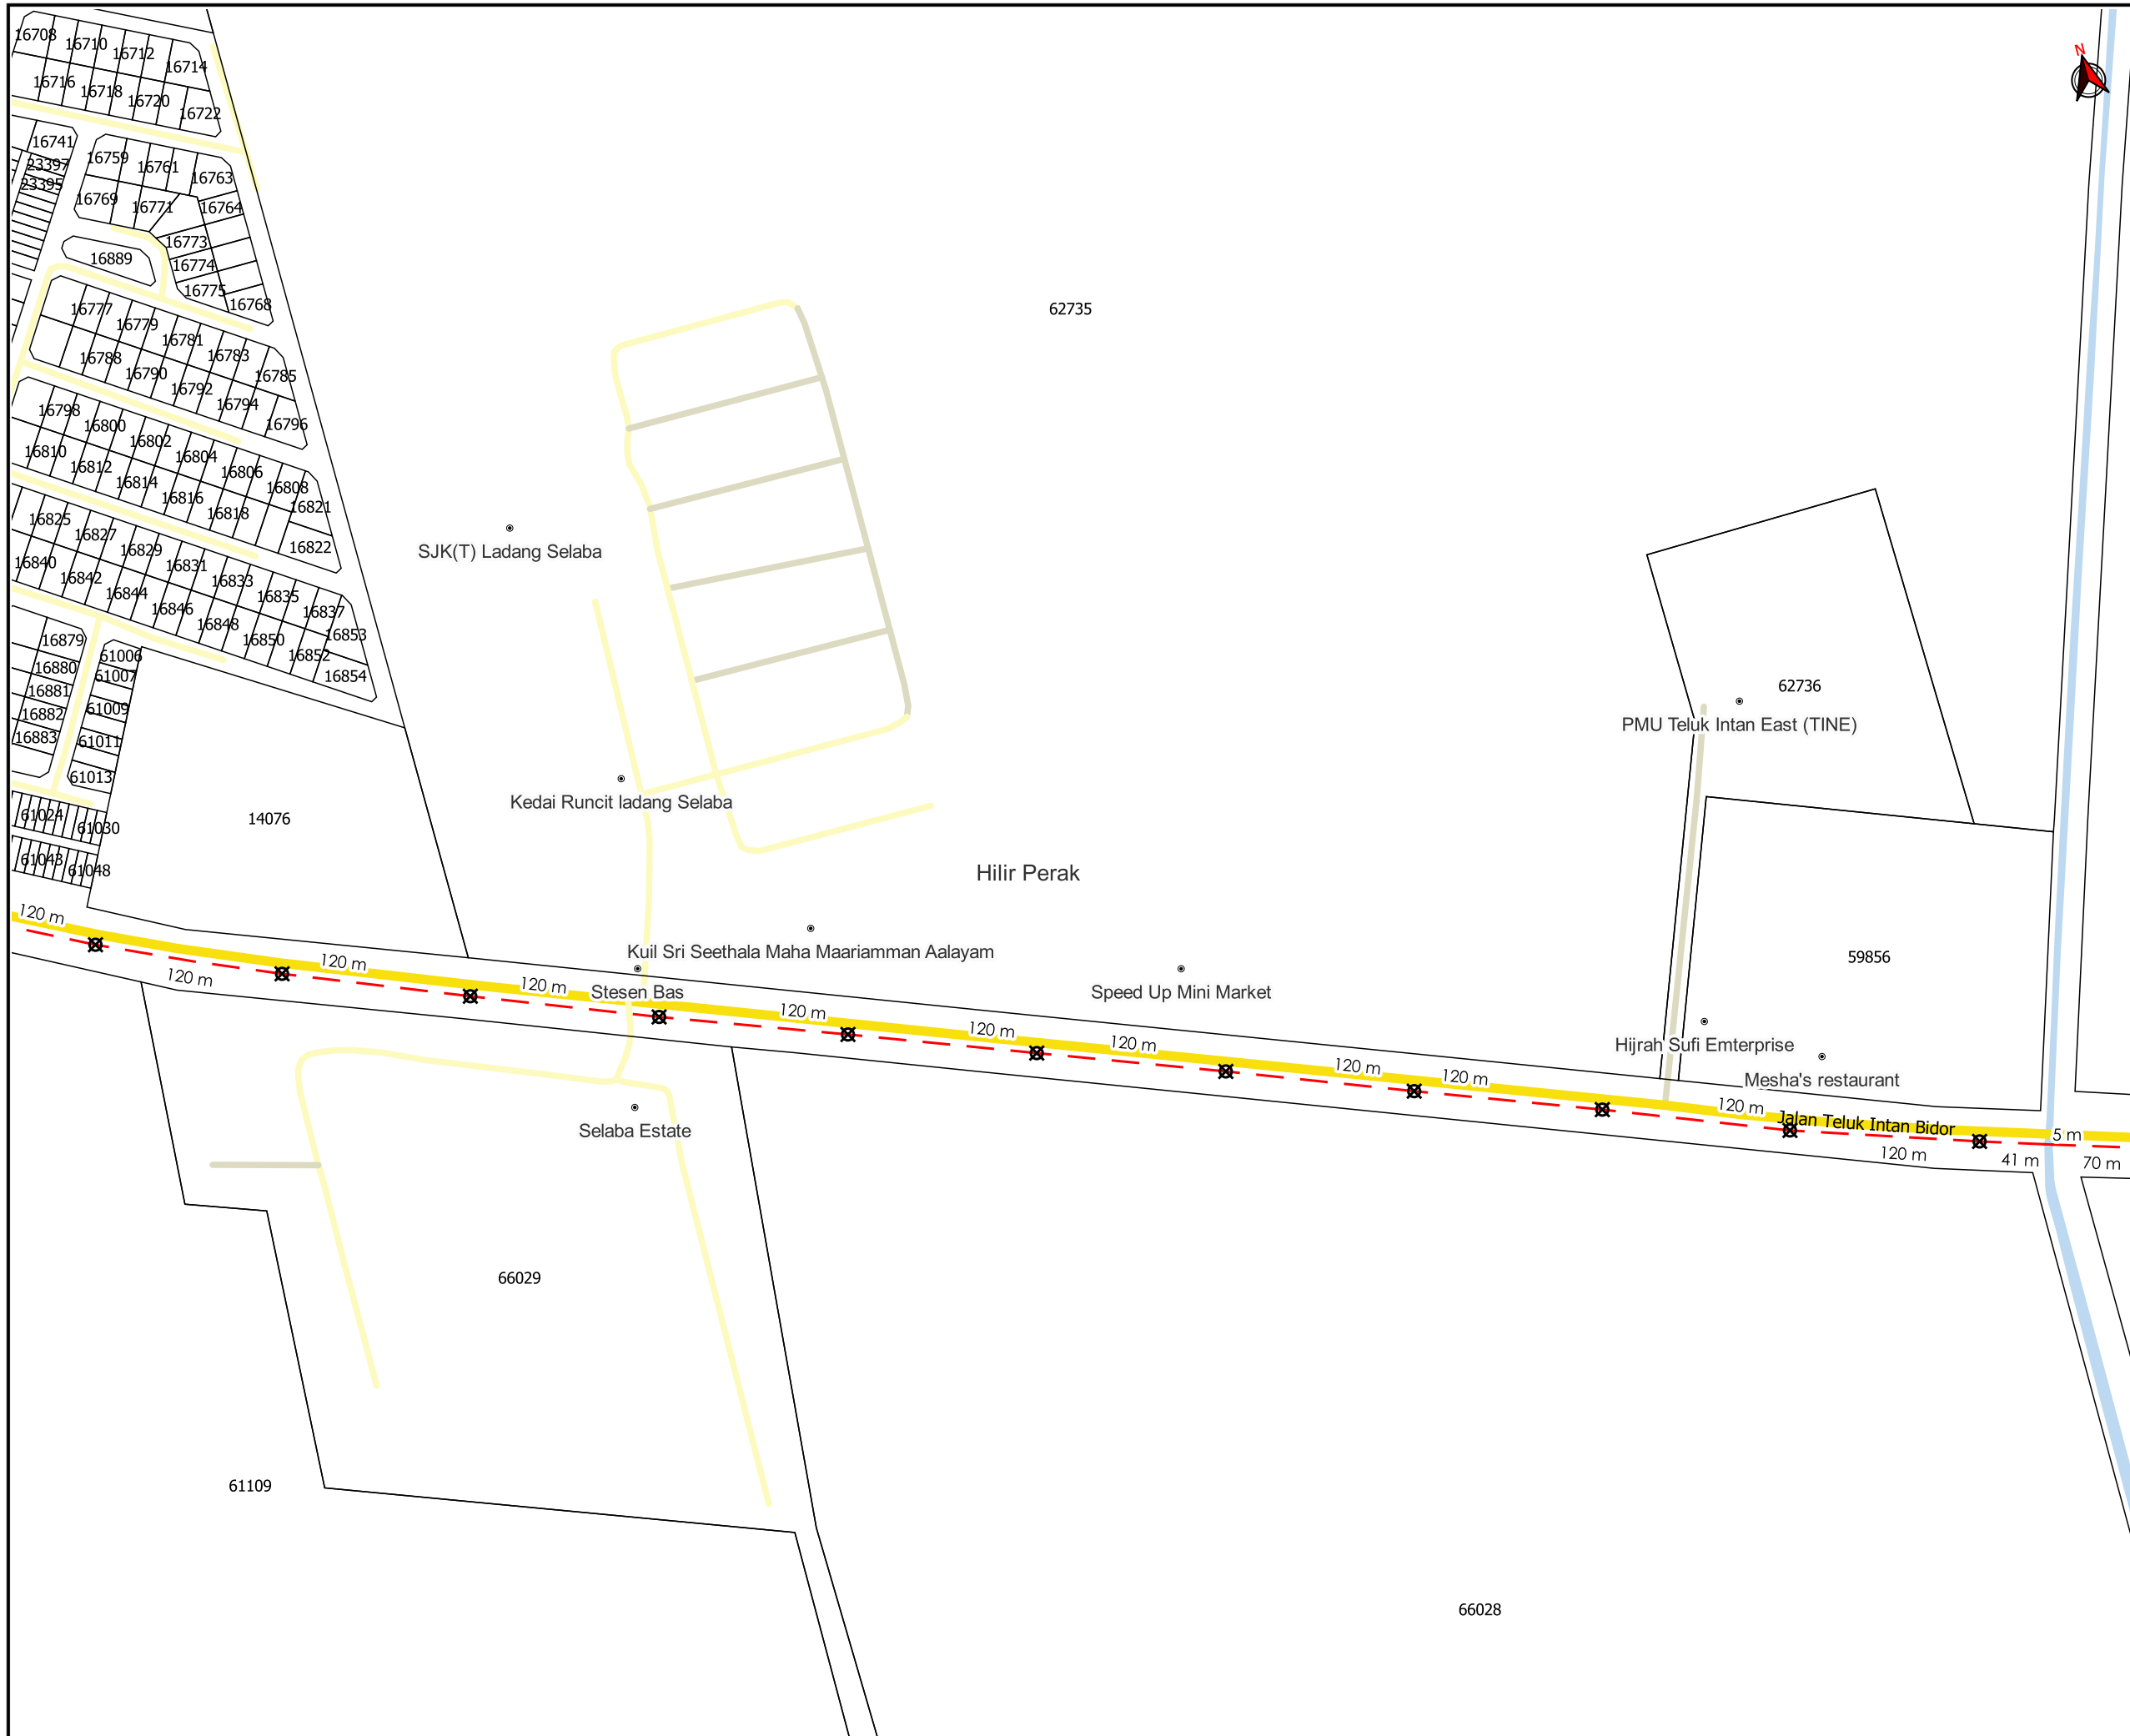

AGENSI PENYELARAS
KORIDOR UTILITI
 DARUL RIDZUAN



TAJUK PERMOHONAN
 PROJEK SISTEM PENGAGIHAN GAS ASLI KE TELUK INTAN FL STAGE 2/24 (PAKEJ 2) TELUK INTAN, PERAK DARUL RIDZUAN

- PETUNJUK**
- JALAN JKR
 - JALAN PBT
 - JALAN PERSENDIRIAN
 - - - HORIZONTAL DIRECTIONAL DRILLING
 - ⊠ TITIK MULA/AKHIR

PIHAK BERKUASA MELULUS

	JABATAN KERJA RAYA HILIR PERAK
	JABATAN PENGAIRAN DAN SALIRAN HILIR PERAK

PENYEDIA UTILITI



JENIS PELAN	PELAN IZIN LALU
PELUKIS PELAN	SYAHMIZA SUHAILA
TARIKH DIKELUARKAN	2024-10-09
MUKA SURAT	6/10
NO FAIL RUJUKAN	PINDAAN
KUDR/GMDSB/A/08/24/0032	01

***PENGUKURAN BERDASARKAN JARAK SATELIT**



TAJUK PERMOHONAN
 PROJEK SISTEM PENGAGIHAN GAS ASLI KE TELUK INTAN FL STAGE 2/24 (PAKEJ 2) TELUK INTAN, PERAK DARUL RIDZUAN

- PETUNJUK**
- JALAN JKR
 - JALAN PERSENDIRIAN
 - - - HORIZONTAL DIRECTIONAL DRILLING
 - X TITIK MULA/AKHIR

PIHAK BERKUASA MELULUS

	JABATAN KERJA RAYA HILIR PERAK
	JABATAN PENGAIRAN DAN SALIRAN HILIR PERAK



JENIS PELAN	PELAN IZIN LALU
PELUKIS PELAN	SYAHMIZA SUHAILA
TARIKH DIKELUARKAN	2024-10-09
MUKA SURAT	7/10
NO FAIL RUJUKAN	PINDAAN
KUDR/GMDSB/A/08/24/0032	01

***PENGUKURAN BERDASARKAN JARAK SATELIT**

AGENSI PENYELARAS

KORIDOR UTILITI

DARUL RIDZUAN



TAJUK PERMOHONAN
PROJEK SISTEM PENGAGIHAN GAS ASLI KE TELUK INTAN FL STAGE 2/24 (PAKEJ 2) TELUK INTAN, PERAK DARUL RIDZUAN

PETUNJUK

- JALAN JKR
- JALAN PERSENDIRIAN
- HORIZONTAL DIRECTIONAL DRILLING
- TITIK MULA/AKHIR


PIHAK BERKUASA MELULUS

	JABATAN KERJA RAYA HILIR PERAK
	JABATAN PENGAIRAN DAN SALIRAN HILIR PERAK

PENYEDIA UTILITI



JENIS PELAN	PELAN IZIN LALU
PELUKIS PELAN	SYAHMIZA SUHAILA
TARIKH DIKELUARKAN	2024-10-09
MUKA SURAT	8/10
NO FAIL RUJUKAN	PINDAAN
KUDR/GMDSB/A/08/24/0032	01

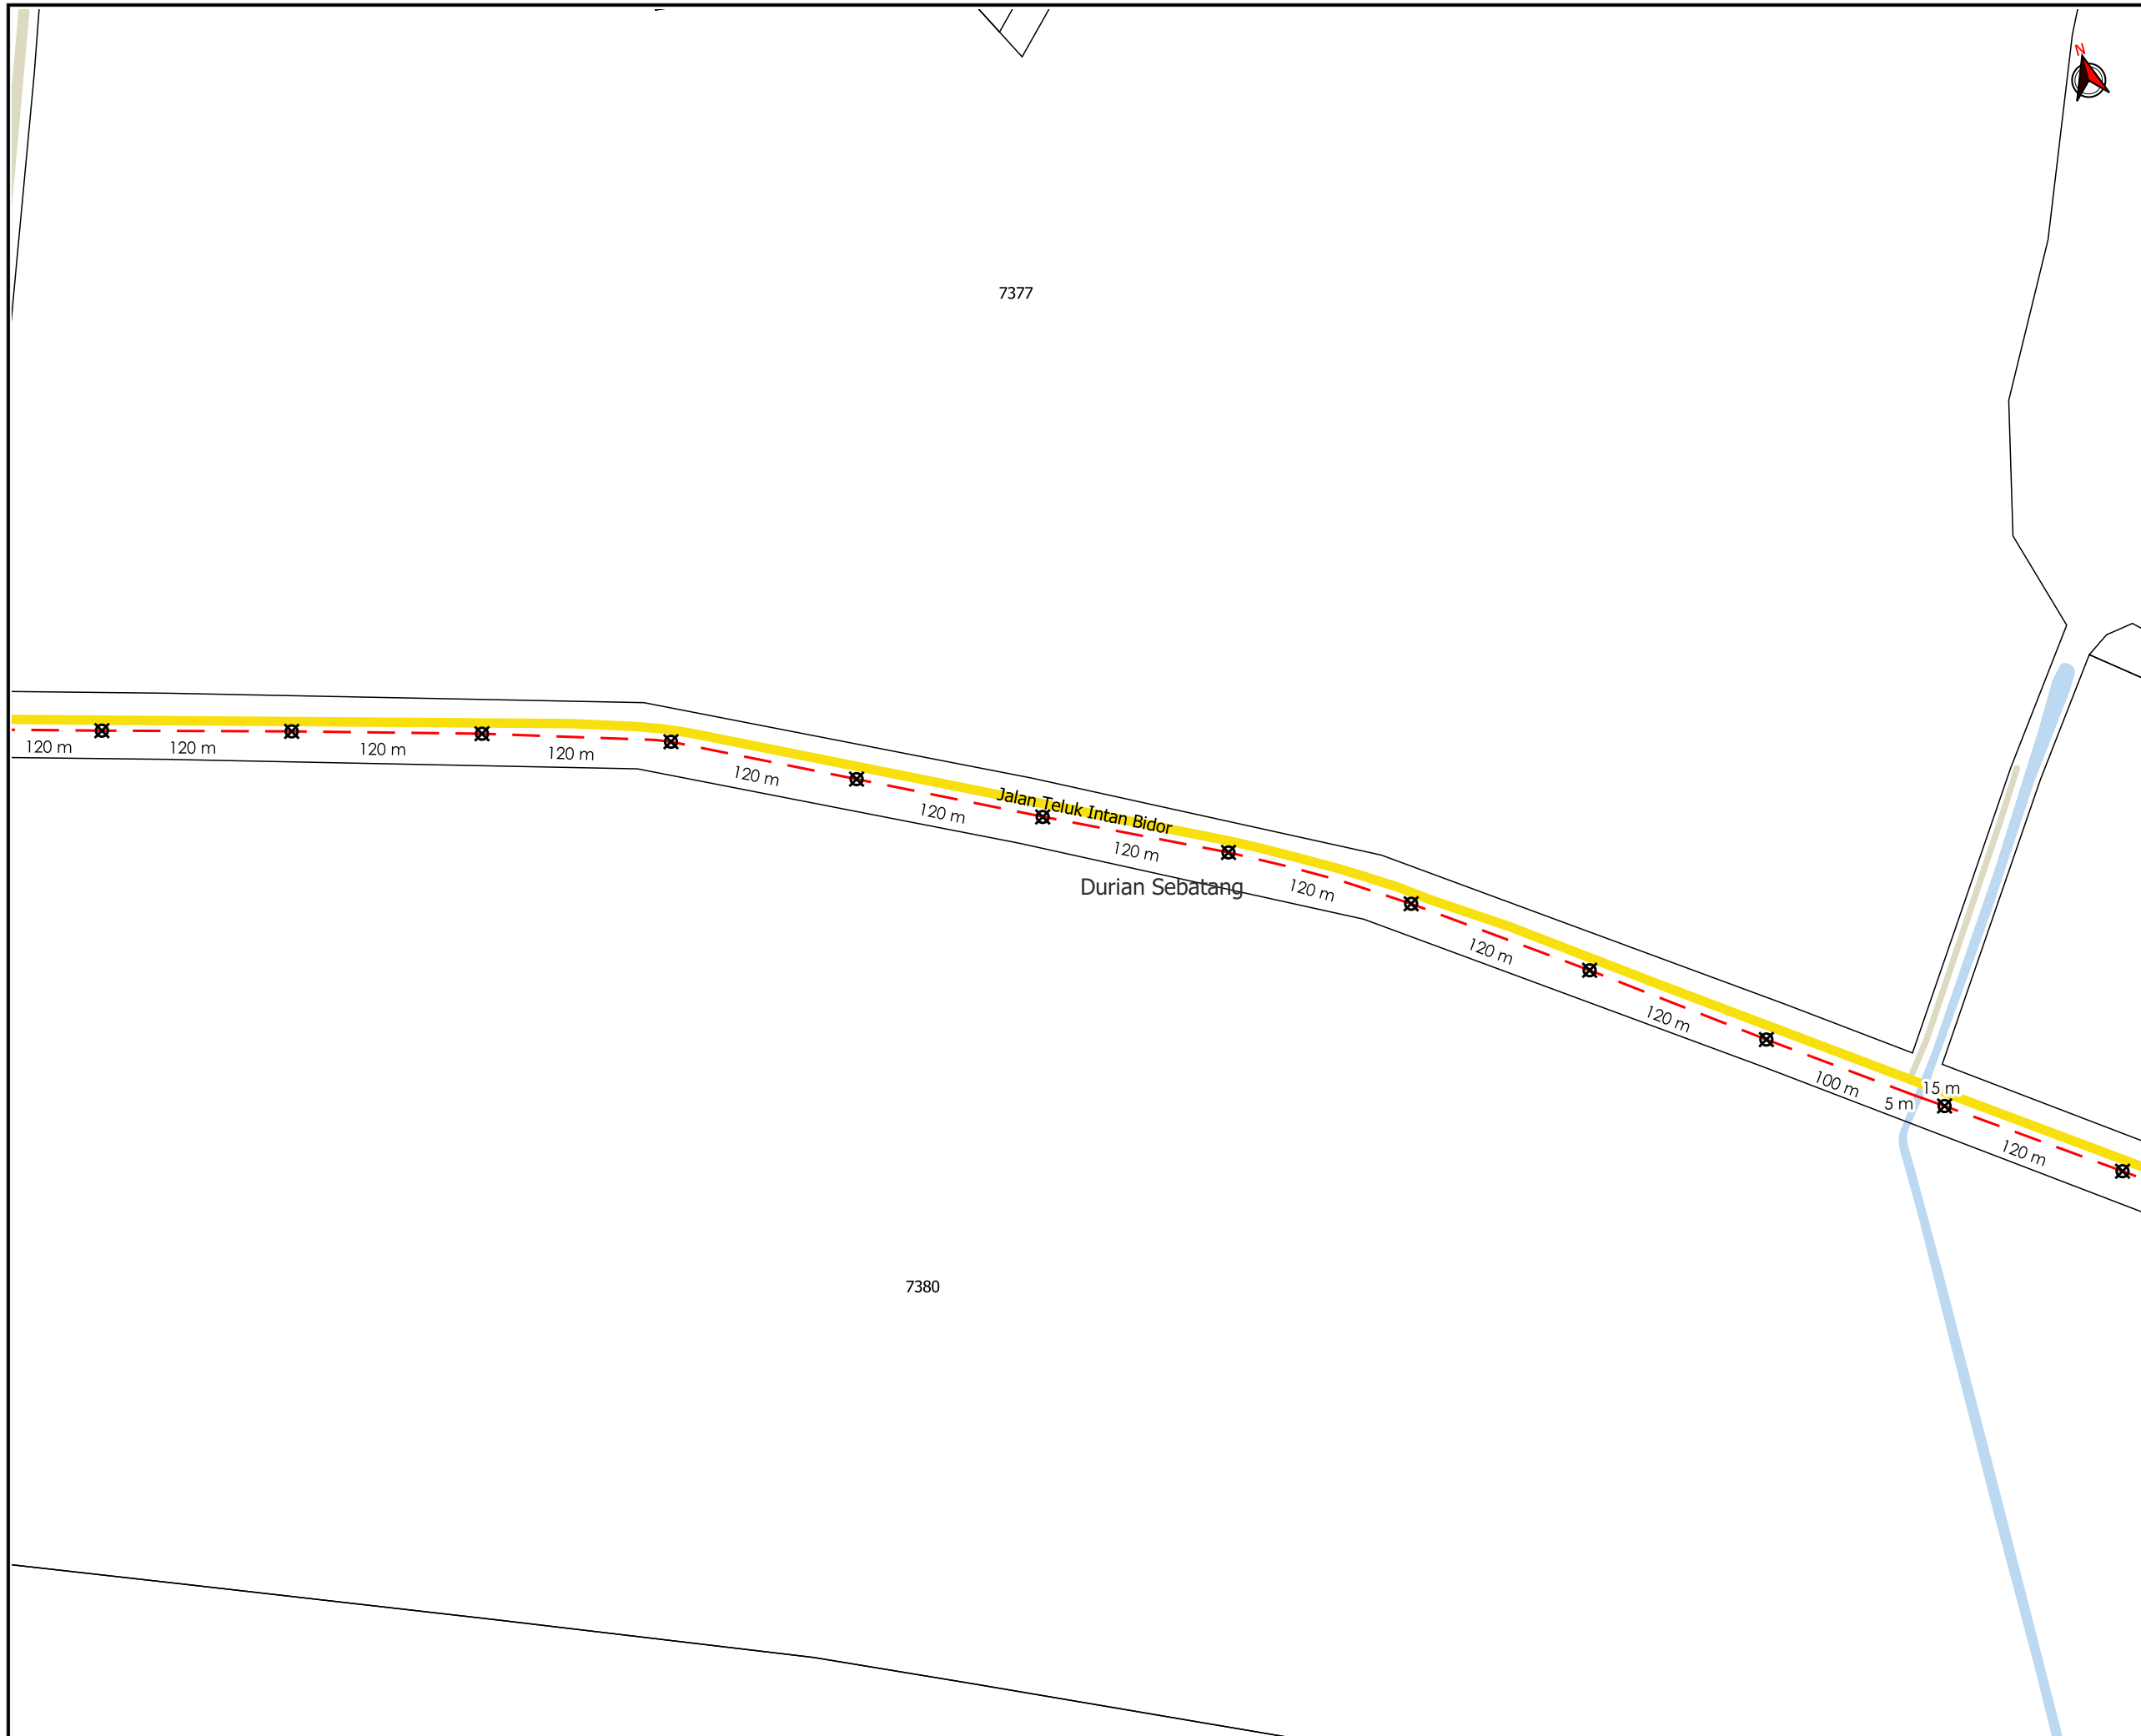

***PENGUKURAN BERDASARKAN JARAK SATELIT**





TAJUK PERMOHONAN
 PROJEK SISTEM PENGAGIHAN GAS ASLI KE TELUK INTAN FL STAGE 2/24 (PAKEJ 2) TELUK INTAN, PERAK DARUL RIDZUAN

PETUNJUK

- JALAN JKR
- JALAN PBT
- JALAN PERSENDIRIAN
- JAMBATAN
- HORIZONTAL DIRECTIONAL DRILLING
- ⊠ TITIK MULA/AKHIR

PIHAK BERKUASA MELULUS


	JABATAN KERJA RAYA HILIR PERAK
	JABATAN PENGAIRAN DAN SALIRAN HILIR PERAK

PENYEDIA UTILITI



JENIS PELAN	PELAN IZIN LALU
PELUKIS PELAN	SYAHMIZA SUHAILA
TARIKH DIKELUARKAN	2024-10-09
MUKA SURAT	9/10
NO FAIL RUJUKAN	PINDAAN
KUDR/GMDSB/A/08/24/0032	01

***PENGUKURAN BERDASARKAN JARAK SATELIT**

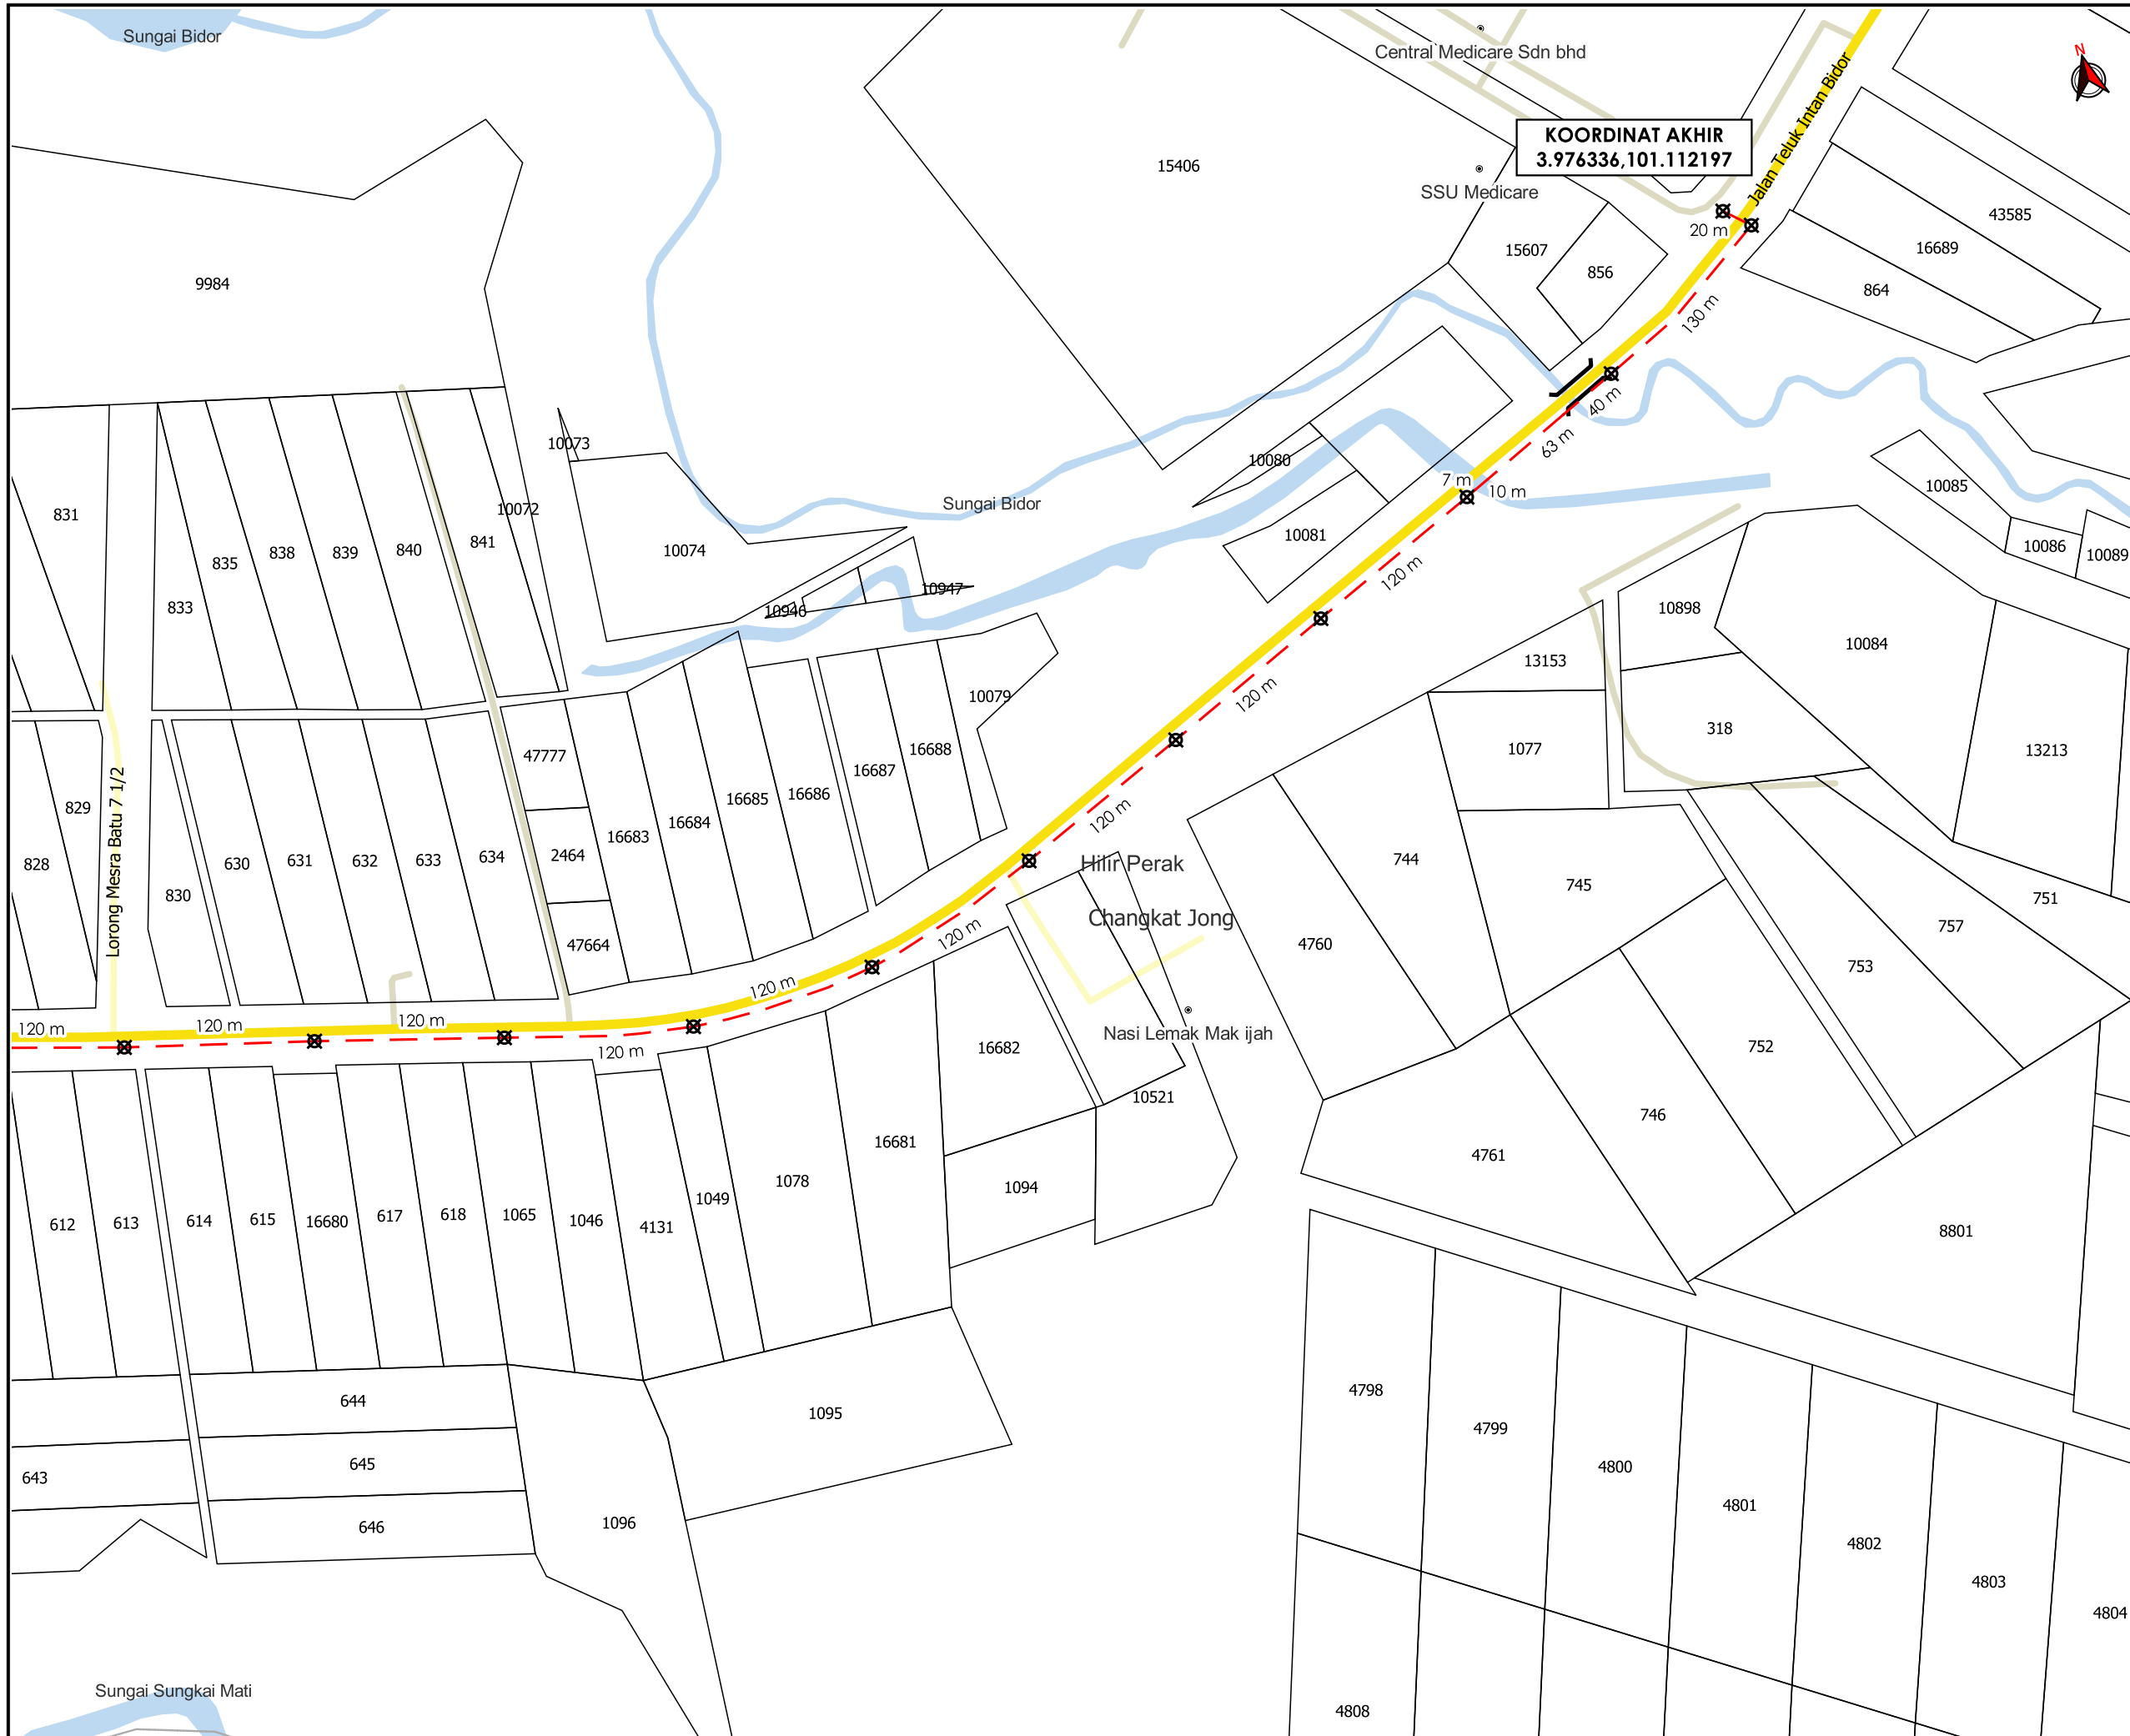

TAJUK PERMOHONAN
 PROJEK SISTEM PENGAGIHAN GAS ASLI KE TELUK INTAN FL STAGE 2/24 (PAKEJ 2) TELUK INTAN, PERAK DARUL RIDZUAN

- PETUNJUK**
- JALAN JKR
 - JALAN PBT
 - JALAN PERSENDIRIAN
 - JAMBATAN
 - - - HORIZONTAL DIRECTIONAL DRILLING
 - ⊠ TITIK MULA/AKHIR

PIHAK BERKUASA MELULUS

	JABATAN KERJA RAYA HILIR PERAK
	JABATAN PENGAIRAN DAN SALIRAN HILIR PERAK

PENYEDIA UTILITI

JENIS PELAN	PELAN IZIN LALU
PELUKIS PELAN	SYAHMIZA SUHAILA
TARIKH DIKELUARKAN	2024-10-09
MUKA SURAT	10/10
NO FAIL RUJUKAN	PINDAAN
KUDR/GMDSB/A/08/24/0032	01

***PENGUKURAN BERDASARKAN JARAK SATELIT**