

**KORIDOR  
UTILITI**  
DARUL RIDZUAN



**PROJEK PENYEDIAAN POINT OF PRESENCE (POP) FASA 2  
HAB INFRASTUKTUR GENTIAN OPTIK BERHAMPIRAN DENGAN  
SEKOLAH, PREMIS KERAJAAN DAN KOMUNITI SEKITARNYA  
OLEH KEMENTERIAN KOMUNIKASI (ZON UTARA – PERAK &  
KEDAH) SERAHAN DOKUMEN LENGKAP BAGI PERMOHONAN  
KELULUSAN IZIN LALU ABA4034 – SEKOLAH KEBANGSAAN  
LASAH**

**PELAN IZIN LALU**

**PINDAAN 1**

**NO FAIL RUJUKAN  
KUDR/KACP/A/02/25/0183**



**TAJUK PERMOHONAN**  
PROJEK PENYEDIAAN POINT OF PRESENCE (POP) FASA 2 HUB INFRASTRUKTUR GENTIAN OPTIK BERHAMPIRAN DENGAN SEKOLAH, PREMIS KERAJAAN DAN KOMUNITI SEKITARNYA OLEH KEMENTERIAN KOMUNIKASI (ZON UTARA - PERAK & KEDAH) SERAHAN DOKUMEN LENGKAP BAGI PERMOHONAN KELULUSAN IZIN LALU ABA4034 - SEKOLAH KEBANGSAAN LASAH

**PETUNJUK**

- JALAN JKR
- JALAN PBT
- JALAN PERSENDIRIAN
- JALAN PEJABAT DAERAH
- GRASS VERGE
- HORIZONTAL DIRECTIONAL DRILLING
- KABEL FIBRE OPTIK

**PIHAK BERKUASA MELULUS**



**JABATAN KERJA RAYA KUALA KANGSAR**



**MAJLIS PERBANDARAN KUALA KANGSAR**



**PEJABAT DAERAH DAN TANAH KUALA KANGSAR**



**JABATAN PENGAIRAN DAN SALIRAN KUALA KANGSAR**


**PENYEDIA UTILITI**




JENIS PELAN	PELAN IZIN LALU
PELUKIS PELAN	NURUL ASHIKEEN
TARIKH DIKELUARKAN	2025-05-06
MUKA SURAT	0/3
NO FAIL RUJUKAN	PINDAAN
KUDR/KACP/A/02/25/0183	<b>01</b>

**JARAK KESELURUHAN : 1296 m**

KAEDAH	JARAK	PBM
HDD	53 m	JPS
HDD	32 m	JKR
GV	10 m	JKR
OH	50 m	JKR
OH	133 m	PBT
OH	110 m	PBT
OH	28 m	PBT
OH	76 m	PBT
OH	76 m	PBT
OH	111 m	PDT
OH	449 m	PDT
OH	136 m	PBT
OH	6 m	JKR
OH	16 m	JKR
GV	10 m	JKR

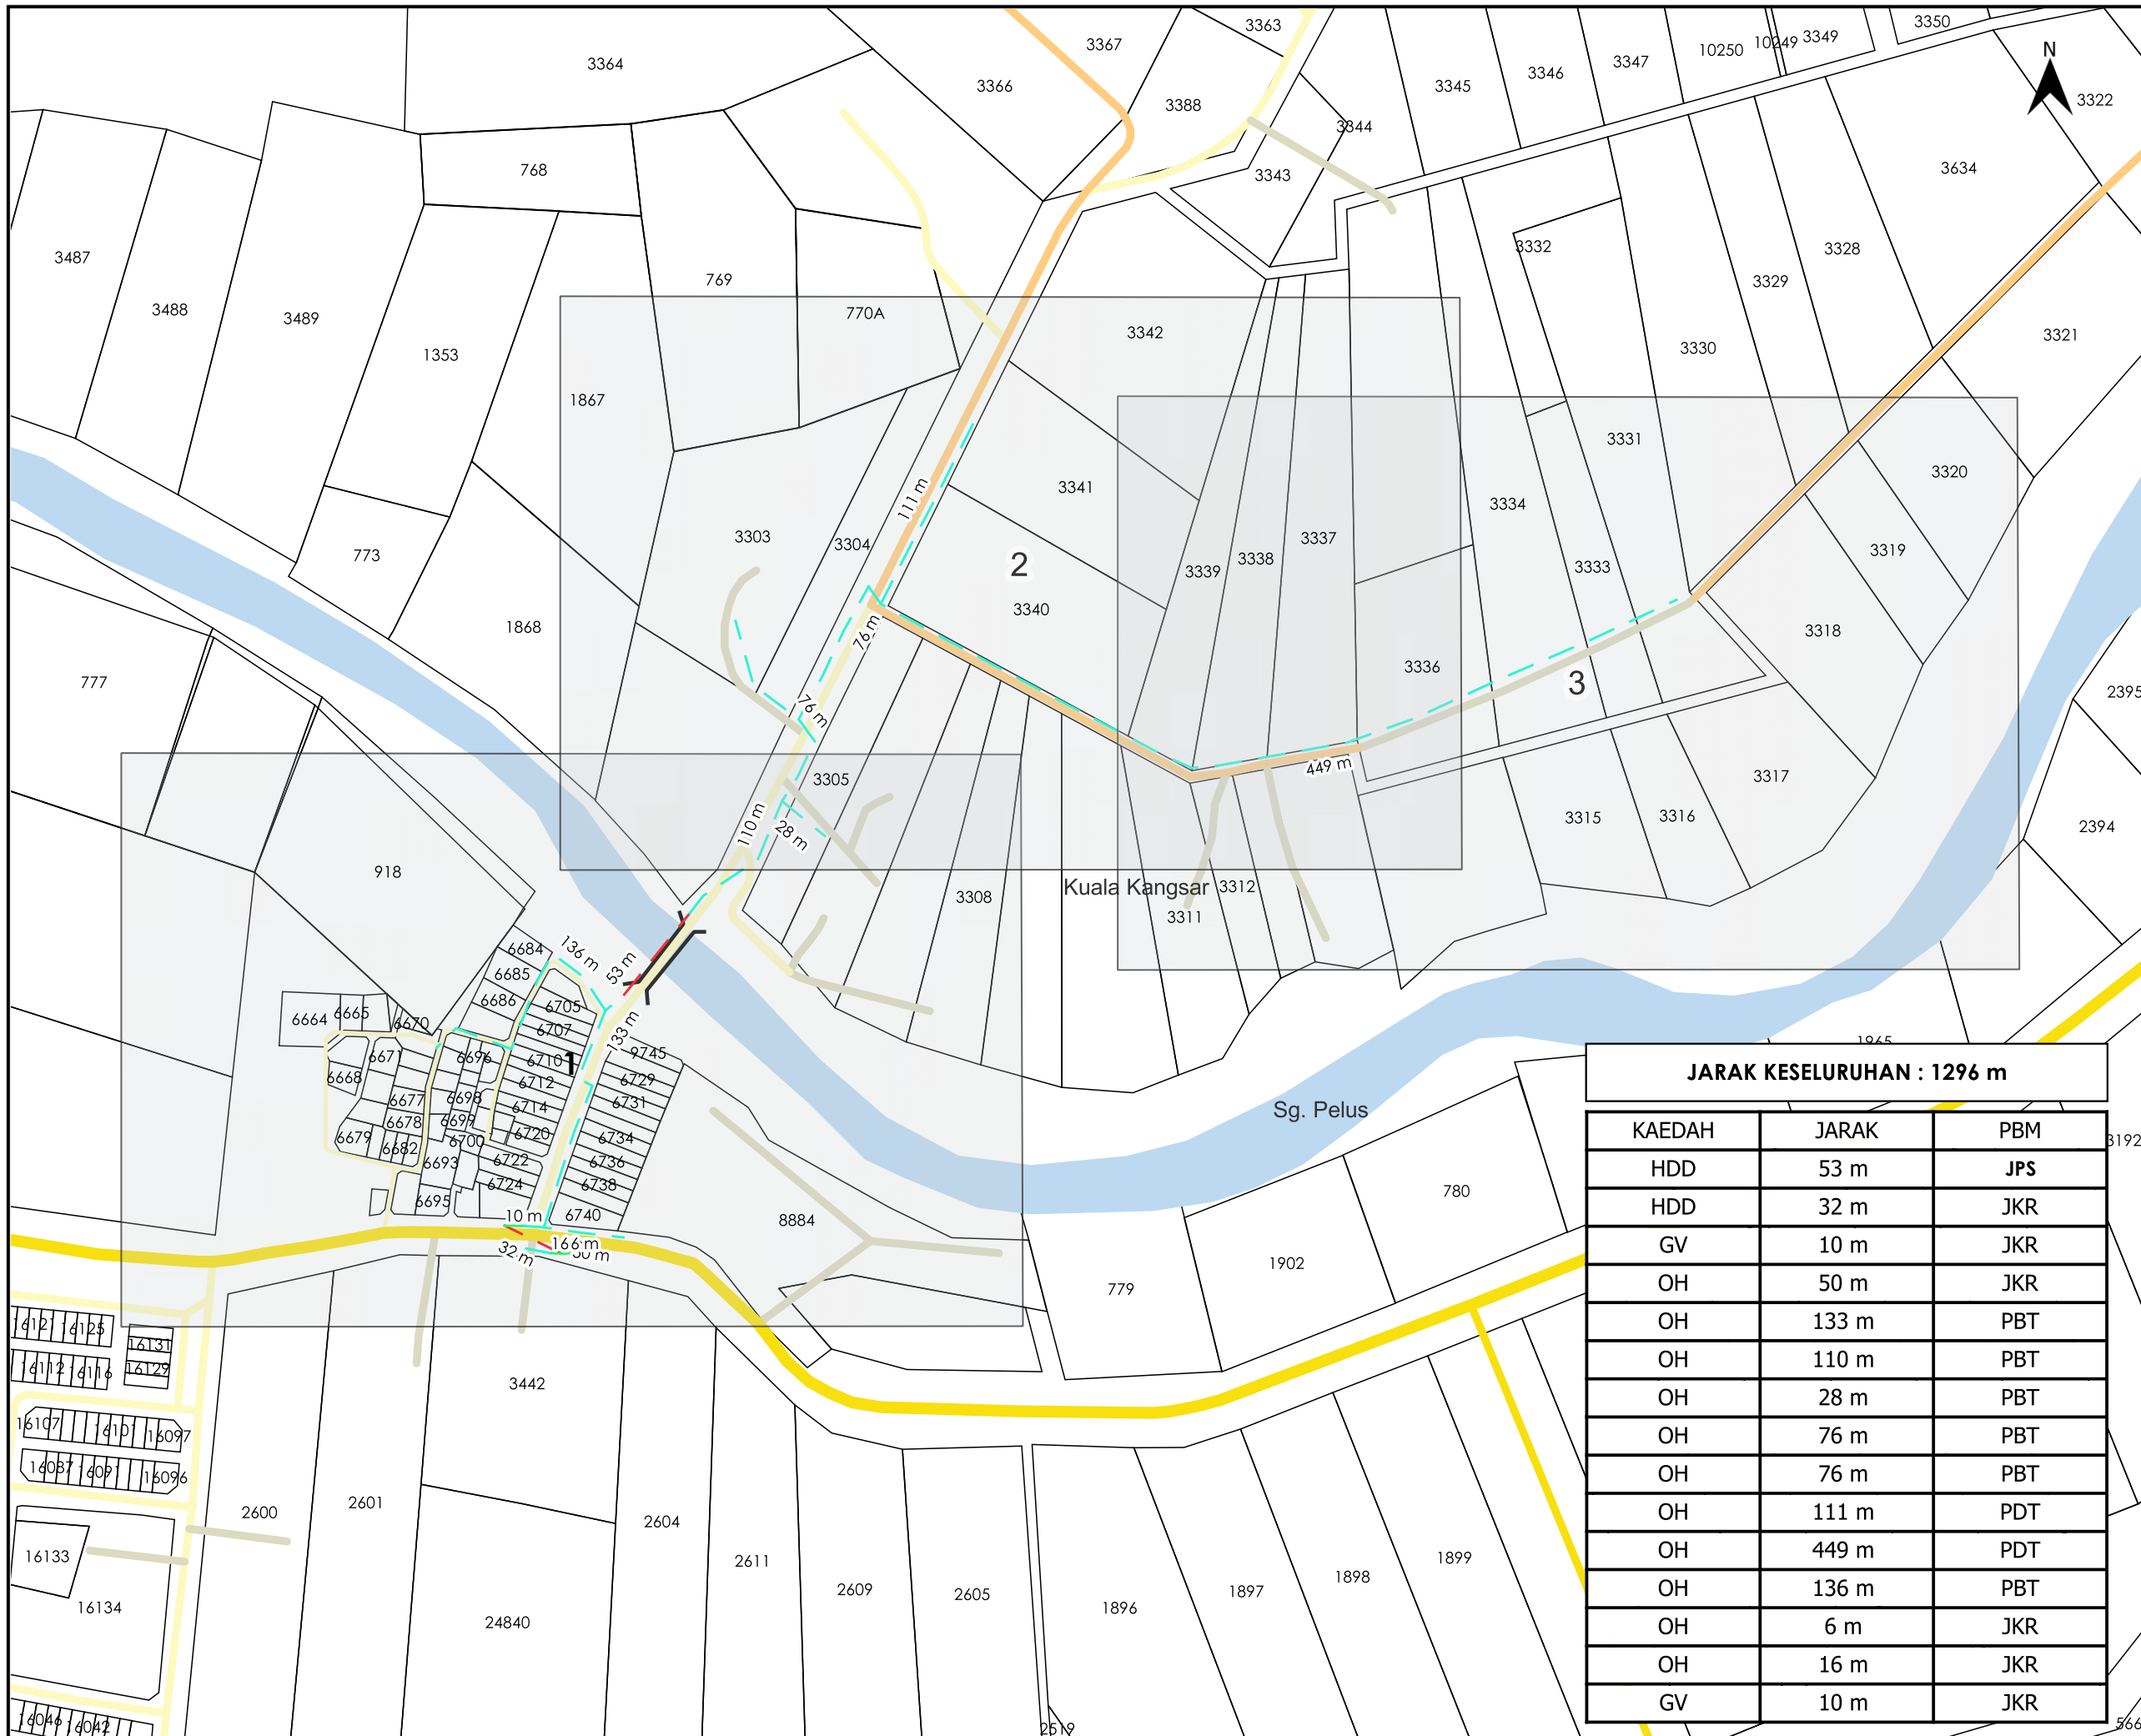

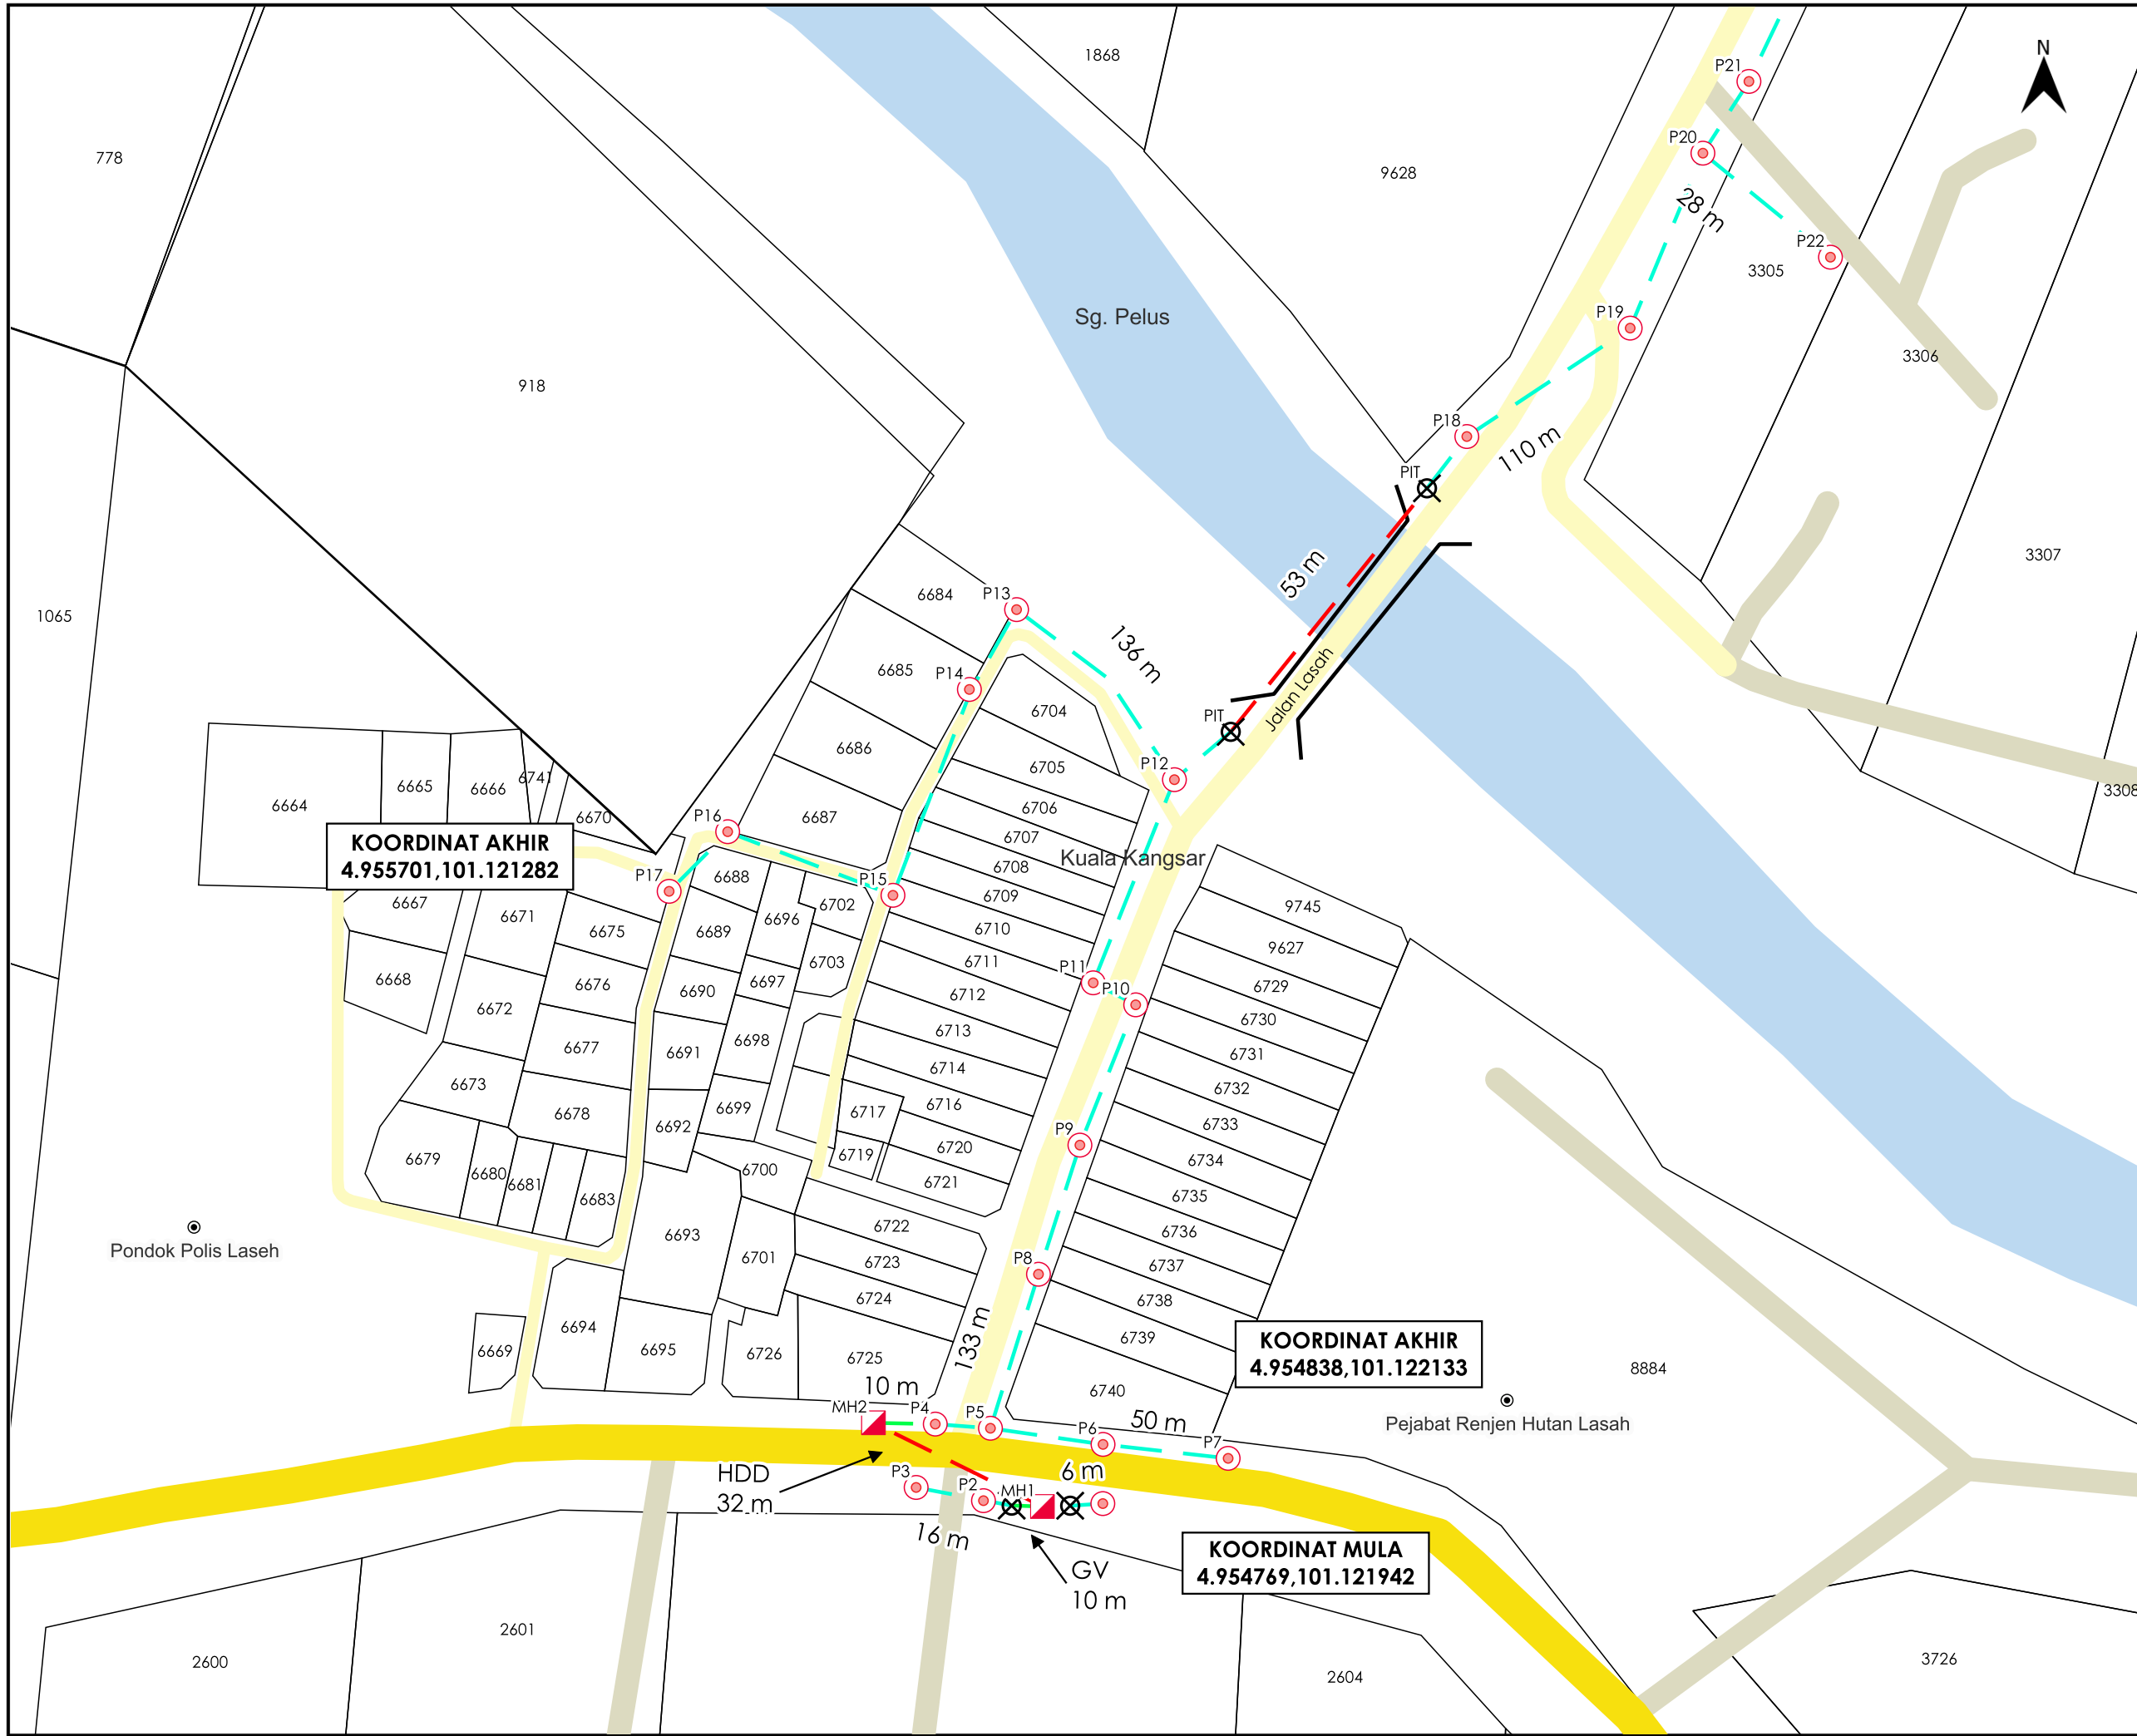

AGENSI PENYELARAS  
**KORIDOR UTILITI**  
 DARUL RIDZUAN



**TAJUK PERMOHONAN**  
 PROJEK PENYEDIAAN POINT OF PRESENCE (POP) FASA 2 HUB INFRASTRUKTUR GENTIAN OPTIK BERHAMPIRAN DENGAN SEKOLAH, PREMIS KERAJAAN DAN KOMUNITI SEKITARNYA OLEH KEMENTERIAN KOMUNIKASI (ZON UTARA - PERAK & KEDAH) SERAHAN DOKUMEN LENGKAP BAGI PERMOHONAN KELULUSAN IZIN LALU ABA4034 - SEKOLAH KEBANGSAAN LASAH

**PETUNJUK**

	JALAN JKR
	JALAN PBT
	JALAN PERSENDIRIAN
	GRASS VERGE
	HORIZONTAL DIRECTIONAL DRILLING
	KABEL FIBRE OPTIK
	MANHOLE CADANGAN
	TIANG CADANGAN
	TITIK MULA AKHIR

**PIHAK BERKUASA MELULUS**

	<b>JABATAN KERJA RAYA KUALA KANGSAR</b>
	<b>MAJLIS PERBANDARAN KUALA KANGSAR</b>
	<b>PEJABAT DAERAH DAN TANAH KUALA KANGSAR</b>
	<b>JABATAN PENGAIRAN DAN SALIRAN KUALA KANGSAR</b>

**PENYEDIA UTILITI**


JENIS PELAN	PELAN IZIN LALU
PELUKIS PELAN	NURUL ASHIKEEN
TARIKH DIKELUARKAN	2025-05-06
MUKA SURAT	1/3
NO FAIL RUJUKAN	PINDAAN
KUDR/KACP/A/02/25/0183	<b>01</b>

**KOORDINAT AKHIR**  
 4.955701,101.121282

**KOORDINAT AKHIR**  
 4.954838,101.122133

**KOORDINAT MULA**  
 4.954769,101.121942

\*PENGUKURAN BERDASARKAN JARAK SATELIT

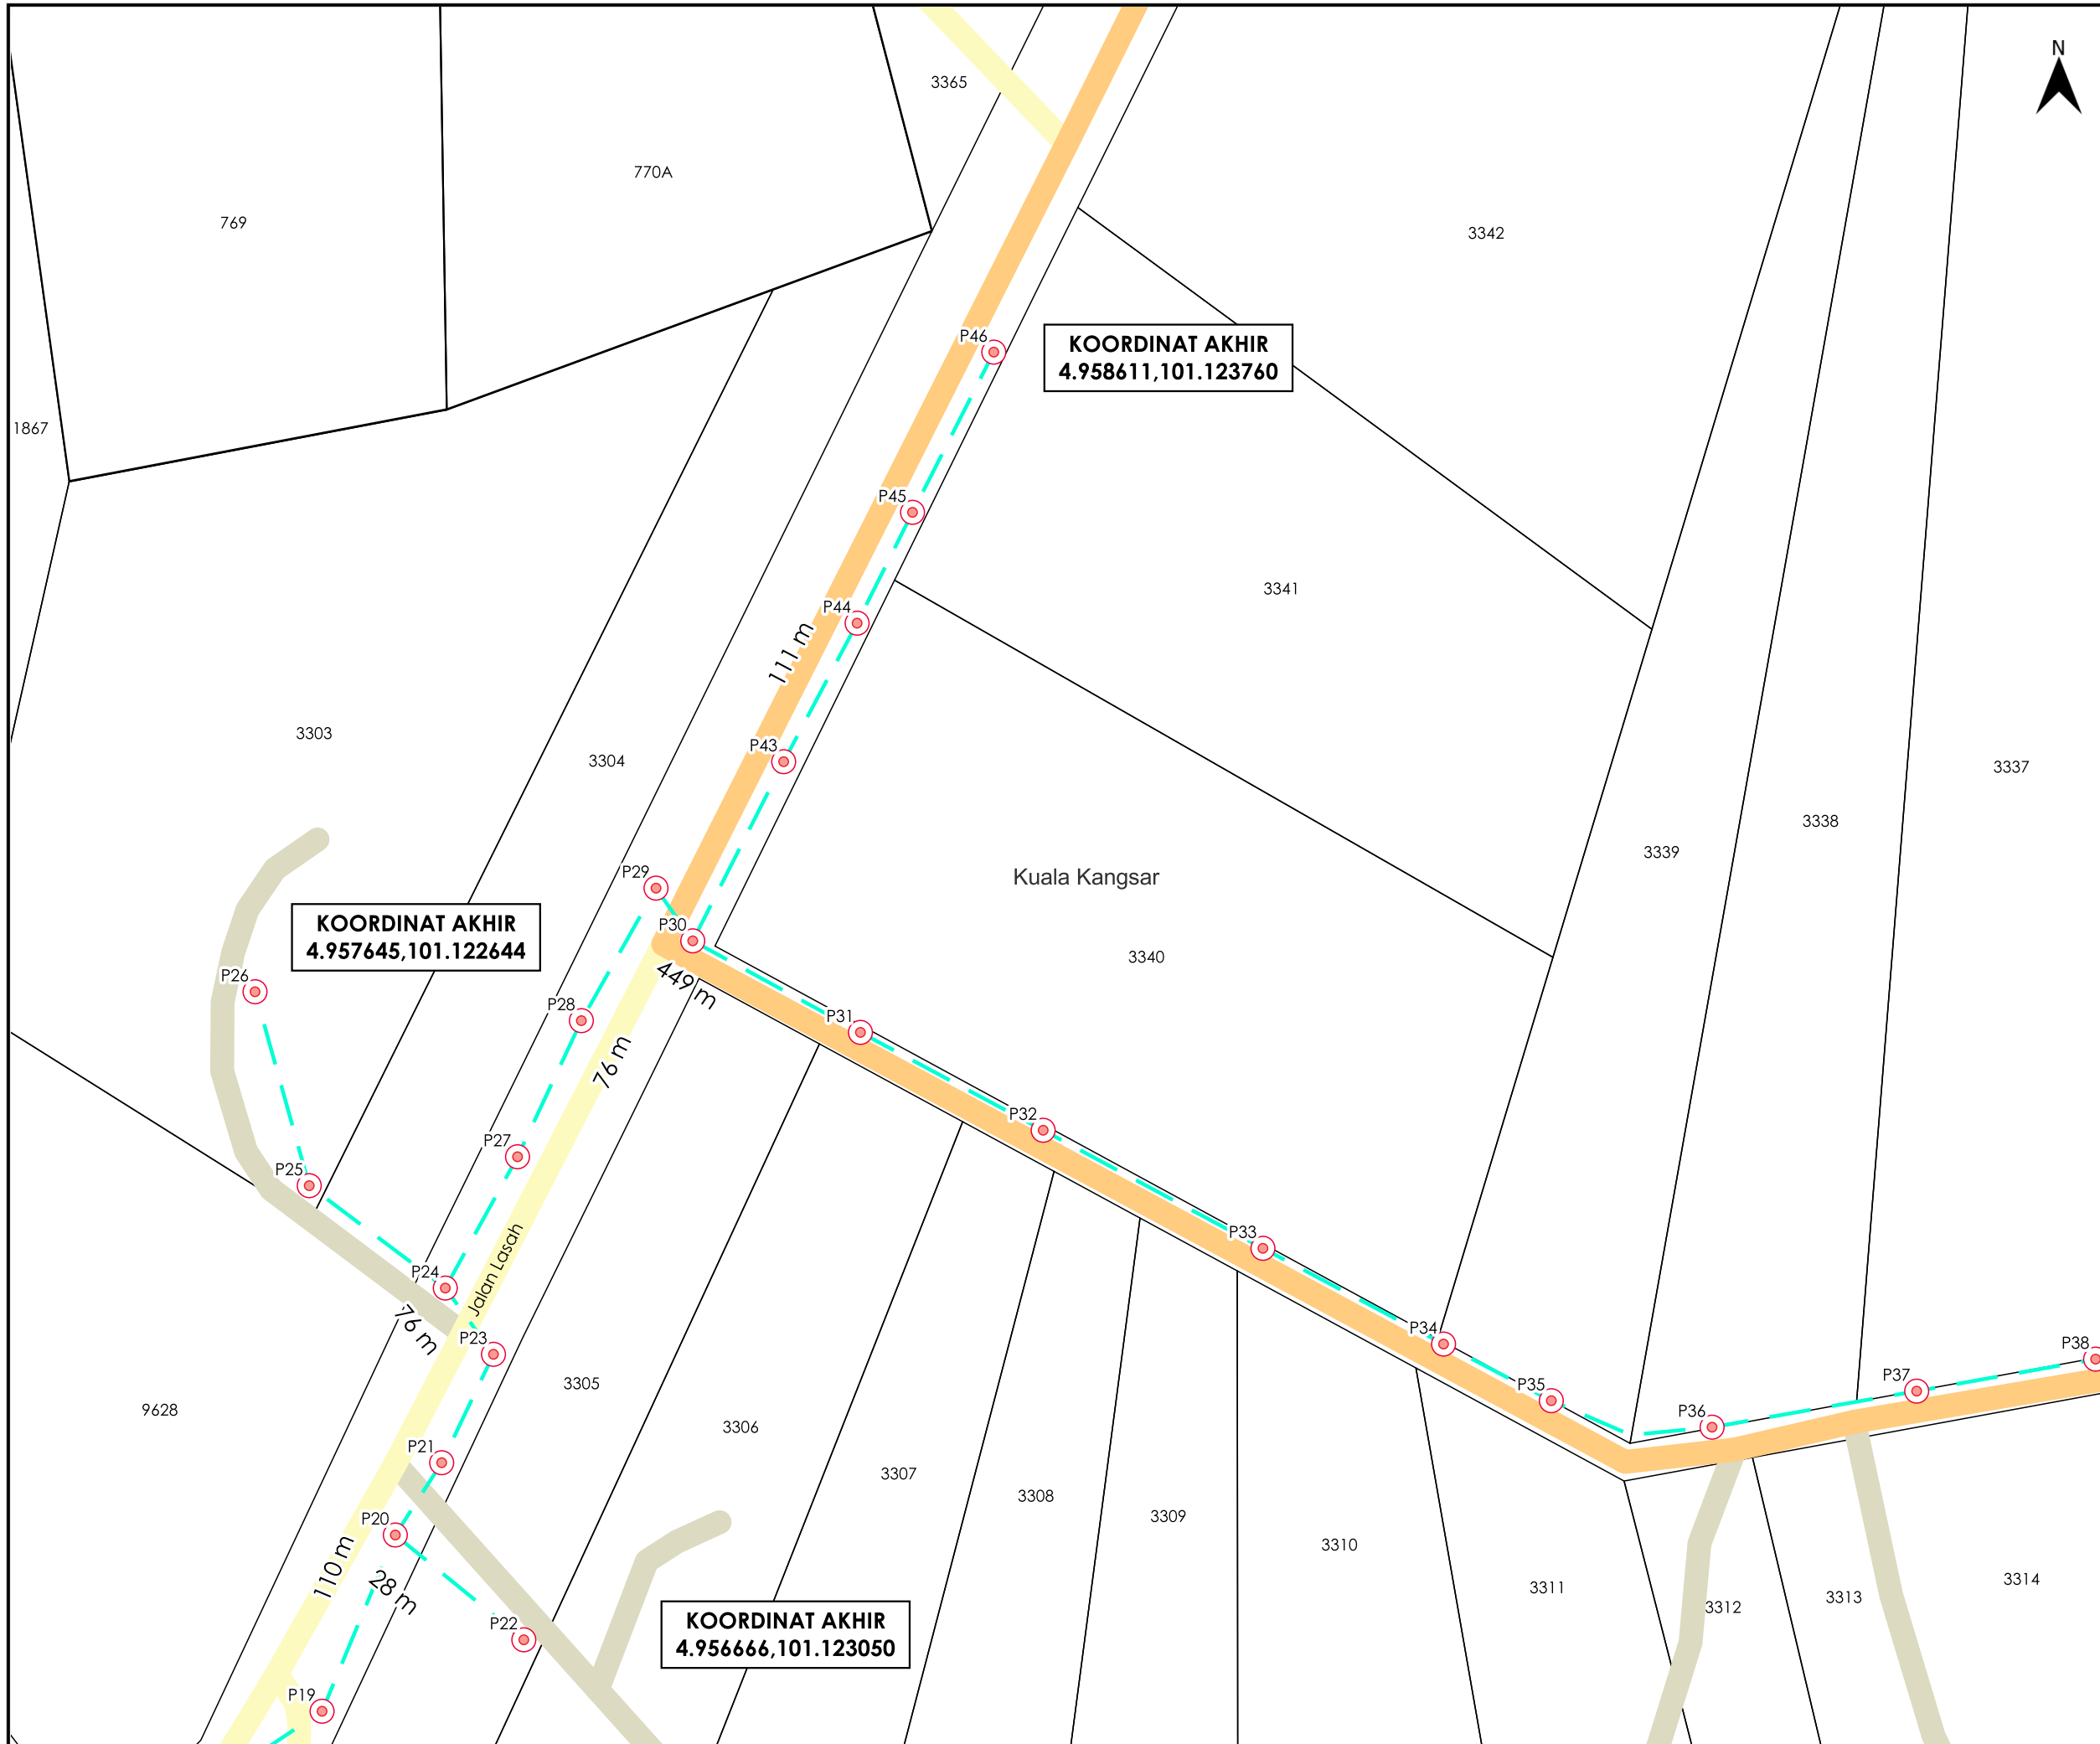

AGENCI PENYELARAS  
**KORIDOR UTILITI**  
 DARUL RIDZUAN



**TAJUK PERMOHONAN**  
 PROJEK PENYEDIAAN POINT OF PRESENCE (POP) FASA 2 HAB INFRASTRUKTUR GENTIAN OPTIK BERHAMPIRAN DENGAN SEKOLAH, PREMIS KERAJAAN DAN KOMUNITI SEKITARNYA OLEH KEMENTERIAN KOMUNIKASI (ZON UTARA - PERAK & KEDAH) SERAHAN DOKUMEN LENGKAP BAGI PERMOHONAN KELULUSAN IZIN LALU ABA4034 - SEKOLAH KEBANGSAAN LASAH

**PETUNJUK**

	JALAN PBT
	JALAN PERSENDIRIAN
	JALAN PEJABAT DAERAH
	KABEL FIBRE OPTIK
	TIANG CADANGAN


**PIHAK BERKUASA MELULUS**

	<b>JABATAN KERJA RAYA KUALA KANGSAR</b>
	<b>MAJLIS PERBANDARAN KUALA KANGSAR</b>
	<b>PEJABAT DAERAH DAN TANAH KUALA KANGSAR</b>
	<b>JABATAN PENGAIRAN DAN SALIRAN KUALA KANGSAR</b>

**PENYEDIA UTILITI**

JENIS PELAN	PELAN IZIN LALU
PELUKIS PELAN	NURUL ASHIKEEN
TARIKH DIKELUARKAN	2025-05-06
MUKA SURAT	2/3
NO FAIL RUJUKAN	PINDAAN
KUDR/KACP/A/02/25/0183	<b>01</b>

\*PENGUKURAN BERDASARKAN JARAK SATELIT

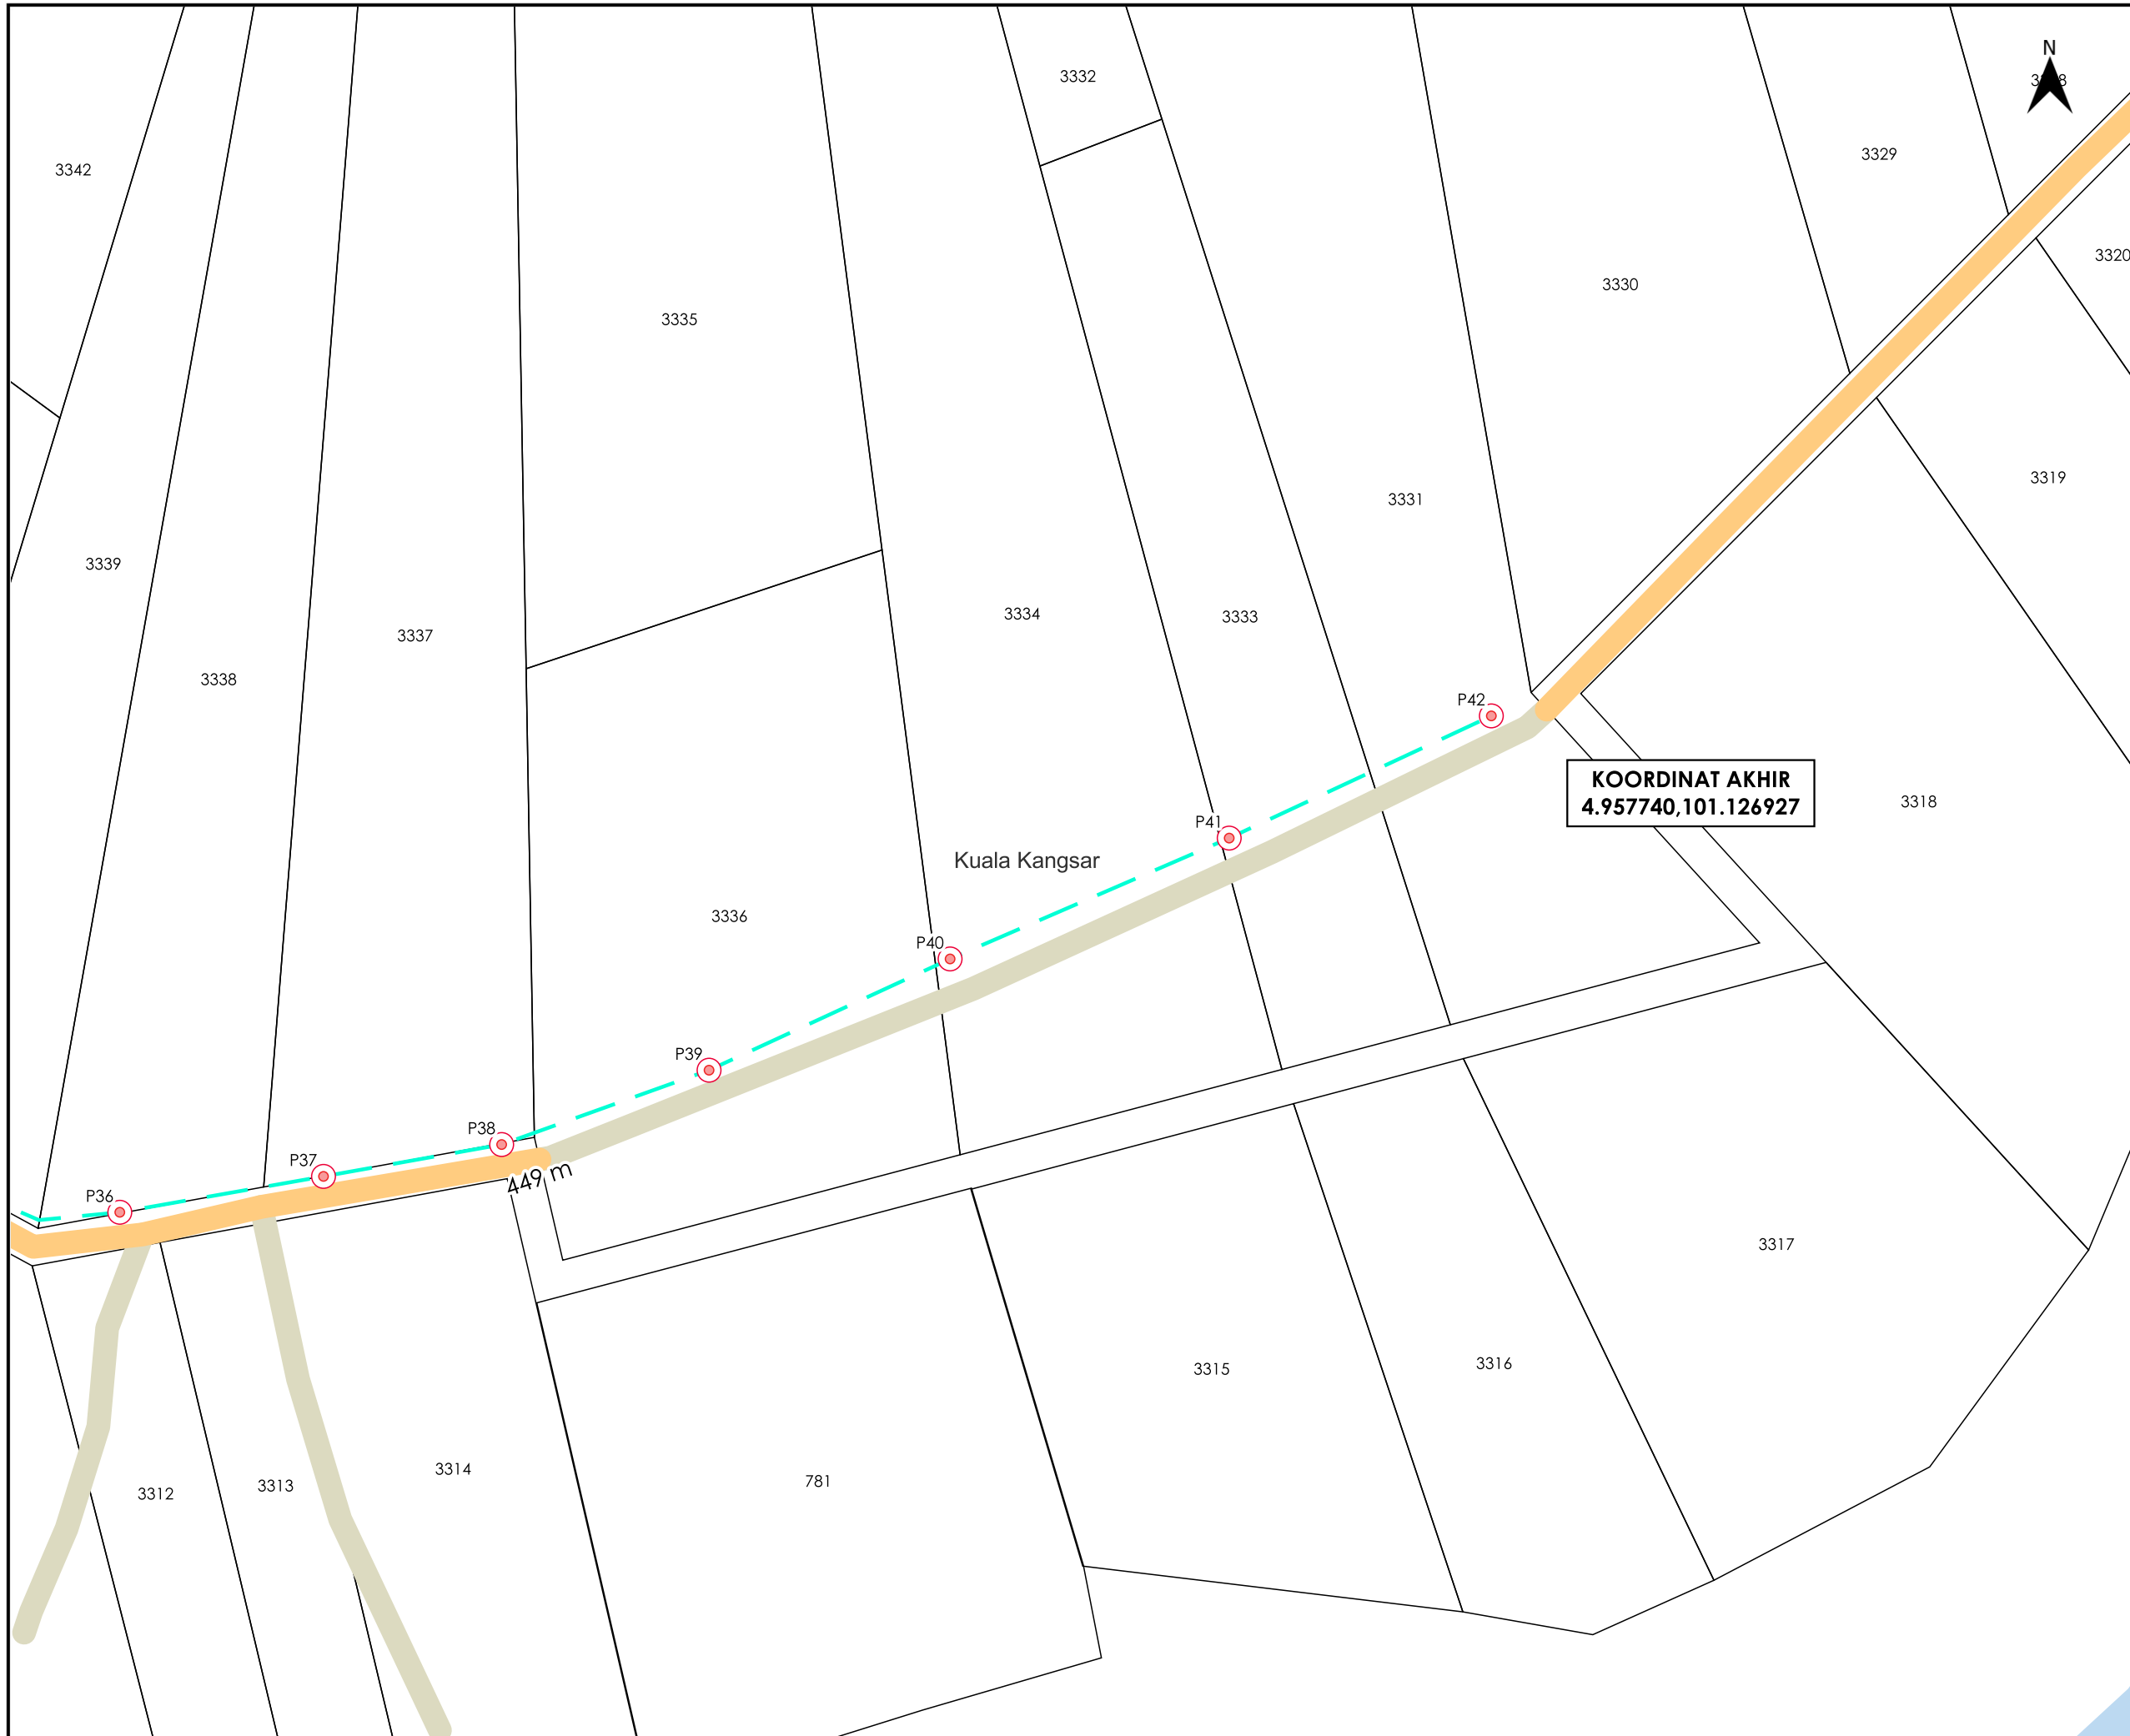

**TAJUK PERMOHONAN**  
 PROJEK PENYEDIAAN POINT OF PRESENCE (POP) FASA 2 HAB INFRASTRUKTUR GENTIAN OPTIK BERHAMPIRAN DENGAN SEKOLAH, PREMIS KERAJAAN DAN KOMUNITI SEKITARNYA OLEH KEMENTERIAN KOMUNIKASI (ZON UTARA - PERAK & KEDAH) SERAHAN DOKUMEN LENGKAP BAGI PERMOHONAN KELULUSAN IZIN LALU ABA4034 - SEKOLAH KEBANGSAAN LASAH

- PETUNJUK**
- JALAN PERSENDIRIAN
  - JALAN PEJABAT DAERAH
  - KABEL FIBRE OPTIK
  - TIANG CADANGAN

**PIHAK BERKUASA MELULUS**

- JABATAN KERJA RAYA KUALA KANGSAR**
- MAJLIS PERBANDARAN KUALA KANGSAR**
- PEJABAT DAERAH DAN TANAH KUALA KANGSAR**
- JABATAN PENGAIRAN DAN SALIRAN KUALA KANGSAR**



JENIS PELAN	PELAN IZIN LALU
PELUKIS PELAN	NURUL ASHIKEEN
TARIKH DIKELUARKAN	2025-05-06
MUKA SURAT	3/3
NO FAIL RUJUKAN	PINDAAN
KUDR/KACP/A/02/25/0183	<b>01</b>

\*PENGUKURAN BERDASARKAN JARAK SATELIT