

**KORIDOR
UTILITI**
DARUL RIDZUAN




**TENAGA
NASIONAL**

**CADANGAN SKIM PERUMAHAN YANG MENGANDUNGI:- 2
UNIT KLUSTER BANGLO SETINGKAT DI NO. PLOT 1 DAN PLOT
2, 16 UNIT KLUSTER BERKEMBAR SETINGKAT DI NO. PLOT 3 -
PLOT 10, PLOT 64 - PLOT 71, 18 UNIT RUMAH TERES SETINGKAT
JENIS A DI NO. PLOT 11 - PLOT 28, 33 UNIT RUMAH TERES
SETINGKAT JENIS B DI NO. PLOT 29 - PLOT 61, 2 UNIT RUMAH
BERKEMBAR SETINGKAT DI NO. PLOT 62 DAN PLOT 63 DI
ATAS LOT 319836, BERSEBELAHAN TAMAN CHEPOR DAMAI,
MUKIM HULU KINTA, DAERAH KINTA, PERAK UNTUK TETUAN
LIEW YIN YIN LAND SDN. BHD.**

PELAN IZIN LALU

**NO FAIL RUJUKAN
KUDR/TNBB/B/01/25/0076**

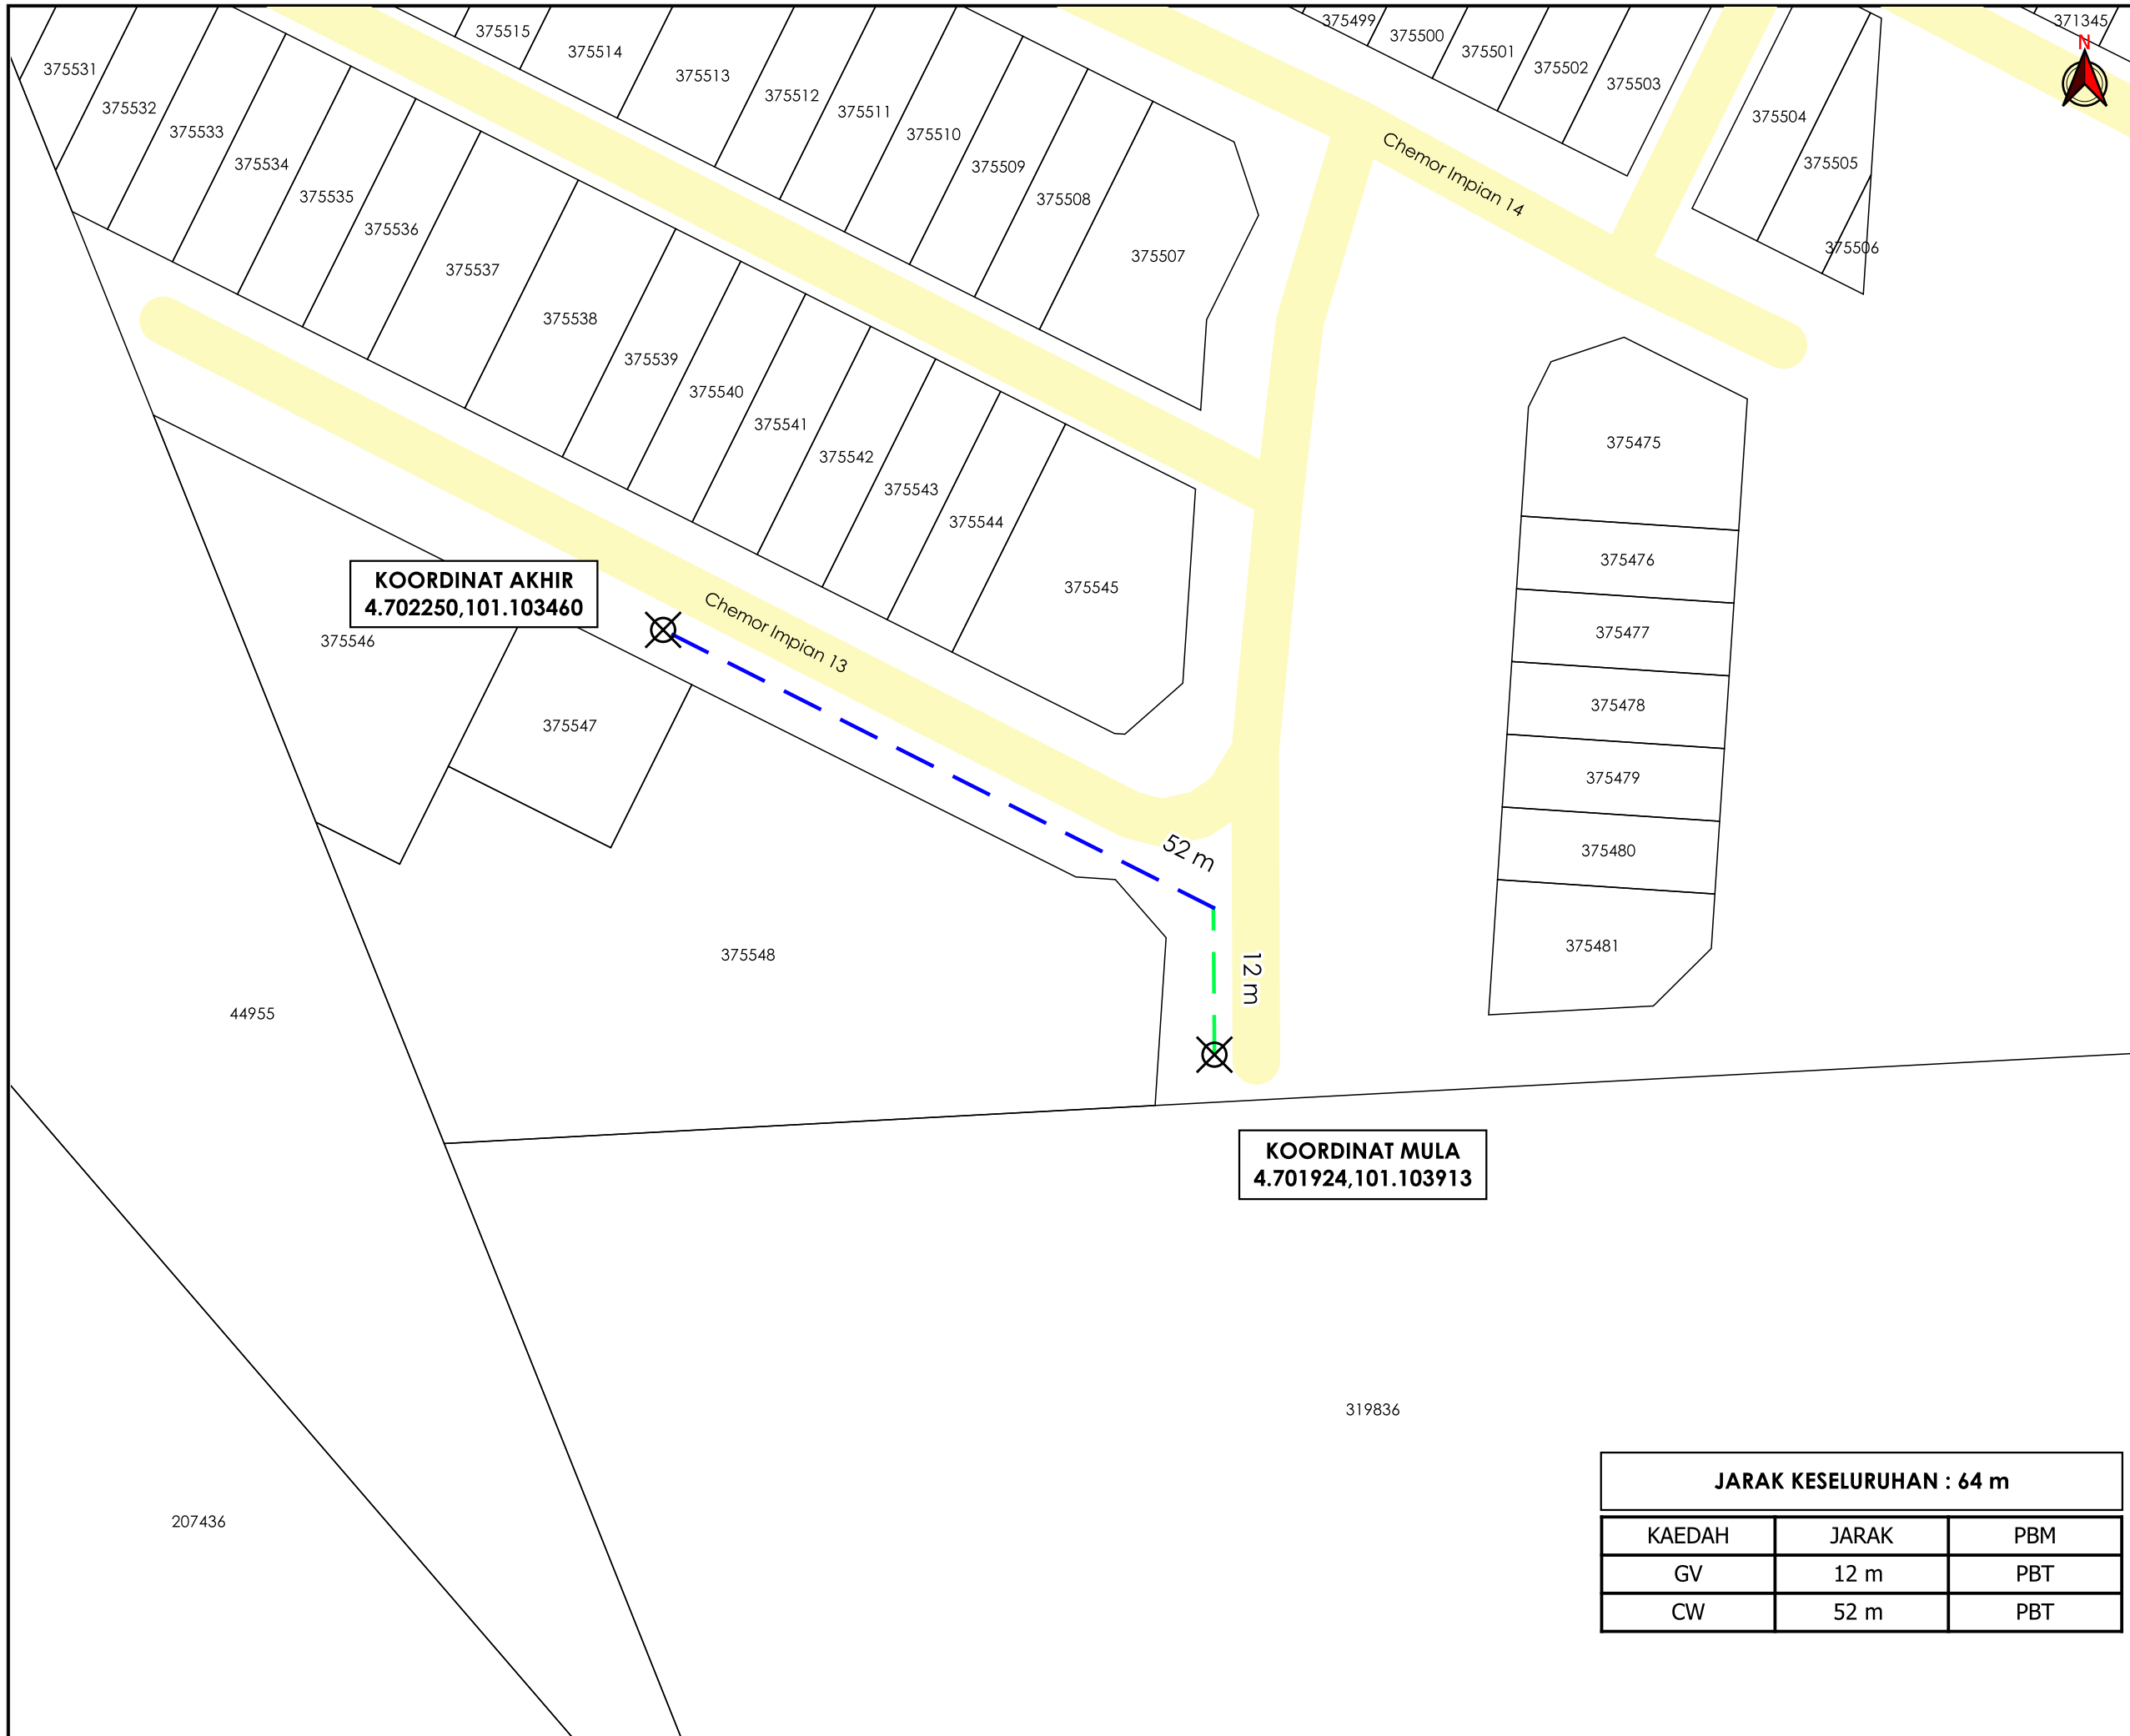

TAJUK PERMOHONAN
 CADANGAN SKIM PERUMAHAN YANG MENGANDUNGI:- 2 UNIT KLUSTER BANGLO SETINGKAT DI NO. PLOT 1 DAN PLOT 2, 16 UNIT KLUSTER BERKEMBAR SETINGKAT DI NO. PLOT 3 - PLOT 10, PLOT 64 - PLOT 71, 18 UNIT RUMAH TERES SETINGKAT JENIS A DI NO. PLOT 11 - PLOT 28, 33 UNIT RUMAH TERES SETINGKAT JENIS B DI NO. PLOT 29 - PLOT 61, 2 UNIT RUMAH BERKEMBAR SETINGKAT DI NO. PLOT 62 DAN PLOT 63 DI ATAS LOT 319836, BERSEBELAHAN TAMAN CHEPOR DAMAI, MUKIM HULU KINTA, DAERAH KINTA, PERAK UNTUK TUTUAN LIEW YIN YIN LAND SDN. BHD.

PETUNJUK

- JALAN PBT
- CARRIAGE WAY
- GRASS VERGE
- ⊗ TITIK MULA AKHIR

PIHAK BERKUASA MELULUS

	MAJLIS BANDARAYA IPOH

PENYEDIA UTILITI



JENIS PELAN	PELAN IZIN LALU
PELUKIS PELAN	NURUL ASHIKEEN
TARIKH DIKELUARKAN	2025-01-23
MUKA SURAT	1/1
NO FAIL RUJUKAN	PINDAAN
KUDR/TNBB/B/01/25/0076	00

JARAK KESELURUHAN : 64 m		
KAEDAH	JARAK	PBM
GV	12 m	PBT
CW	52 m	PBT

***PENGUKURAN BERDASARKAN JARAK SATELIT**