

**KORIDOR
UTILITI**
DARUL RIDZUAN




**TENAGA
NASIONAL**

**CADANGAN MEMBINA KOMPLEKS KILANG YANG
MENGANDUNGI: I. SATU (1) UNIT KILANG DI TINGKAT 1
YANG MENGANDUNGI KILANG, KANTIN, SURAU, RUMAH
PAM DAN TANDAS II. SATU (1) UNIT GUDANG DI TINGKAT 2
DAN 3 III. SATU (1) UNIT PEJABATR DI TINGKAT 1 YANG
MENGANDUNGI PEJABAT DAN TANDAS IV. SATU (1) UNIT
PONDOK PENGAWAL V. SATU (1) UNIT RUMAH SAMPAH VI.
SATU (1) UNIT PENCAWANG ELEKTRIK TNB JENIS PADAT (7M
X 5M) DI ATAS LOT 17344 (GM 159297), SELUAS 2.3019 EKAR,
JALAN JELAWAI 5, BANDAR PROTON, MUKIM HULU
BERNAM TIMOR, DAERAH MUALLIM, PERAK DARUL RIDZUAN
BAGI KLM CONSTRUCTION SDN BHD**

PELAN IZIN LALU

**NO FAIL RUJUKAN
KUDR/TNBB/B/09/24/0071**

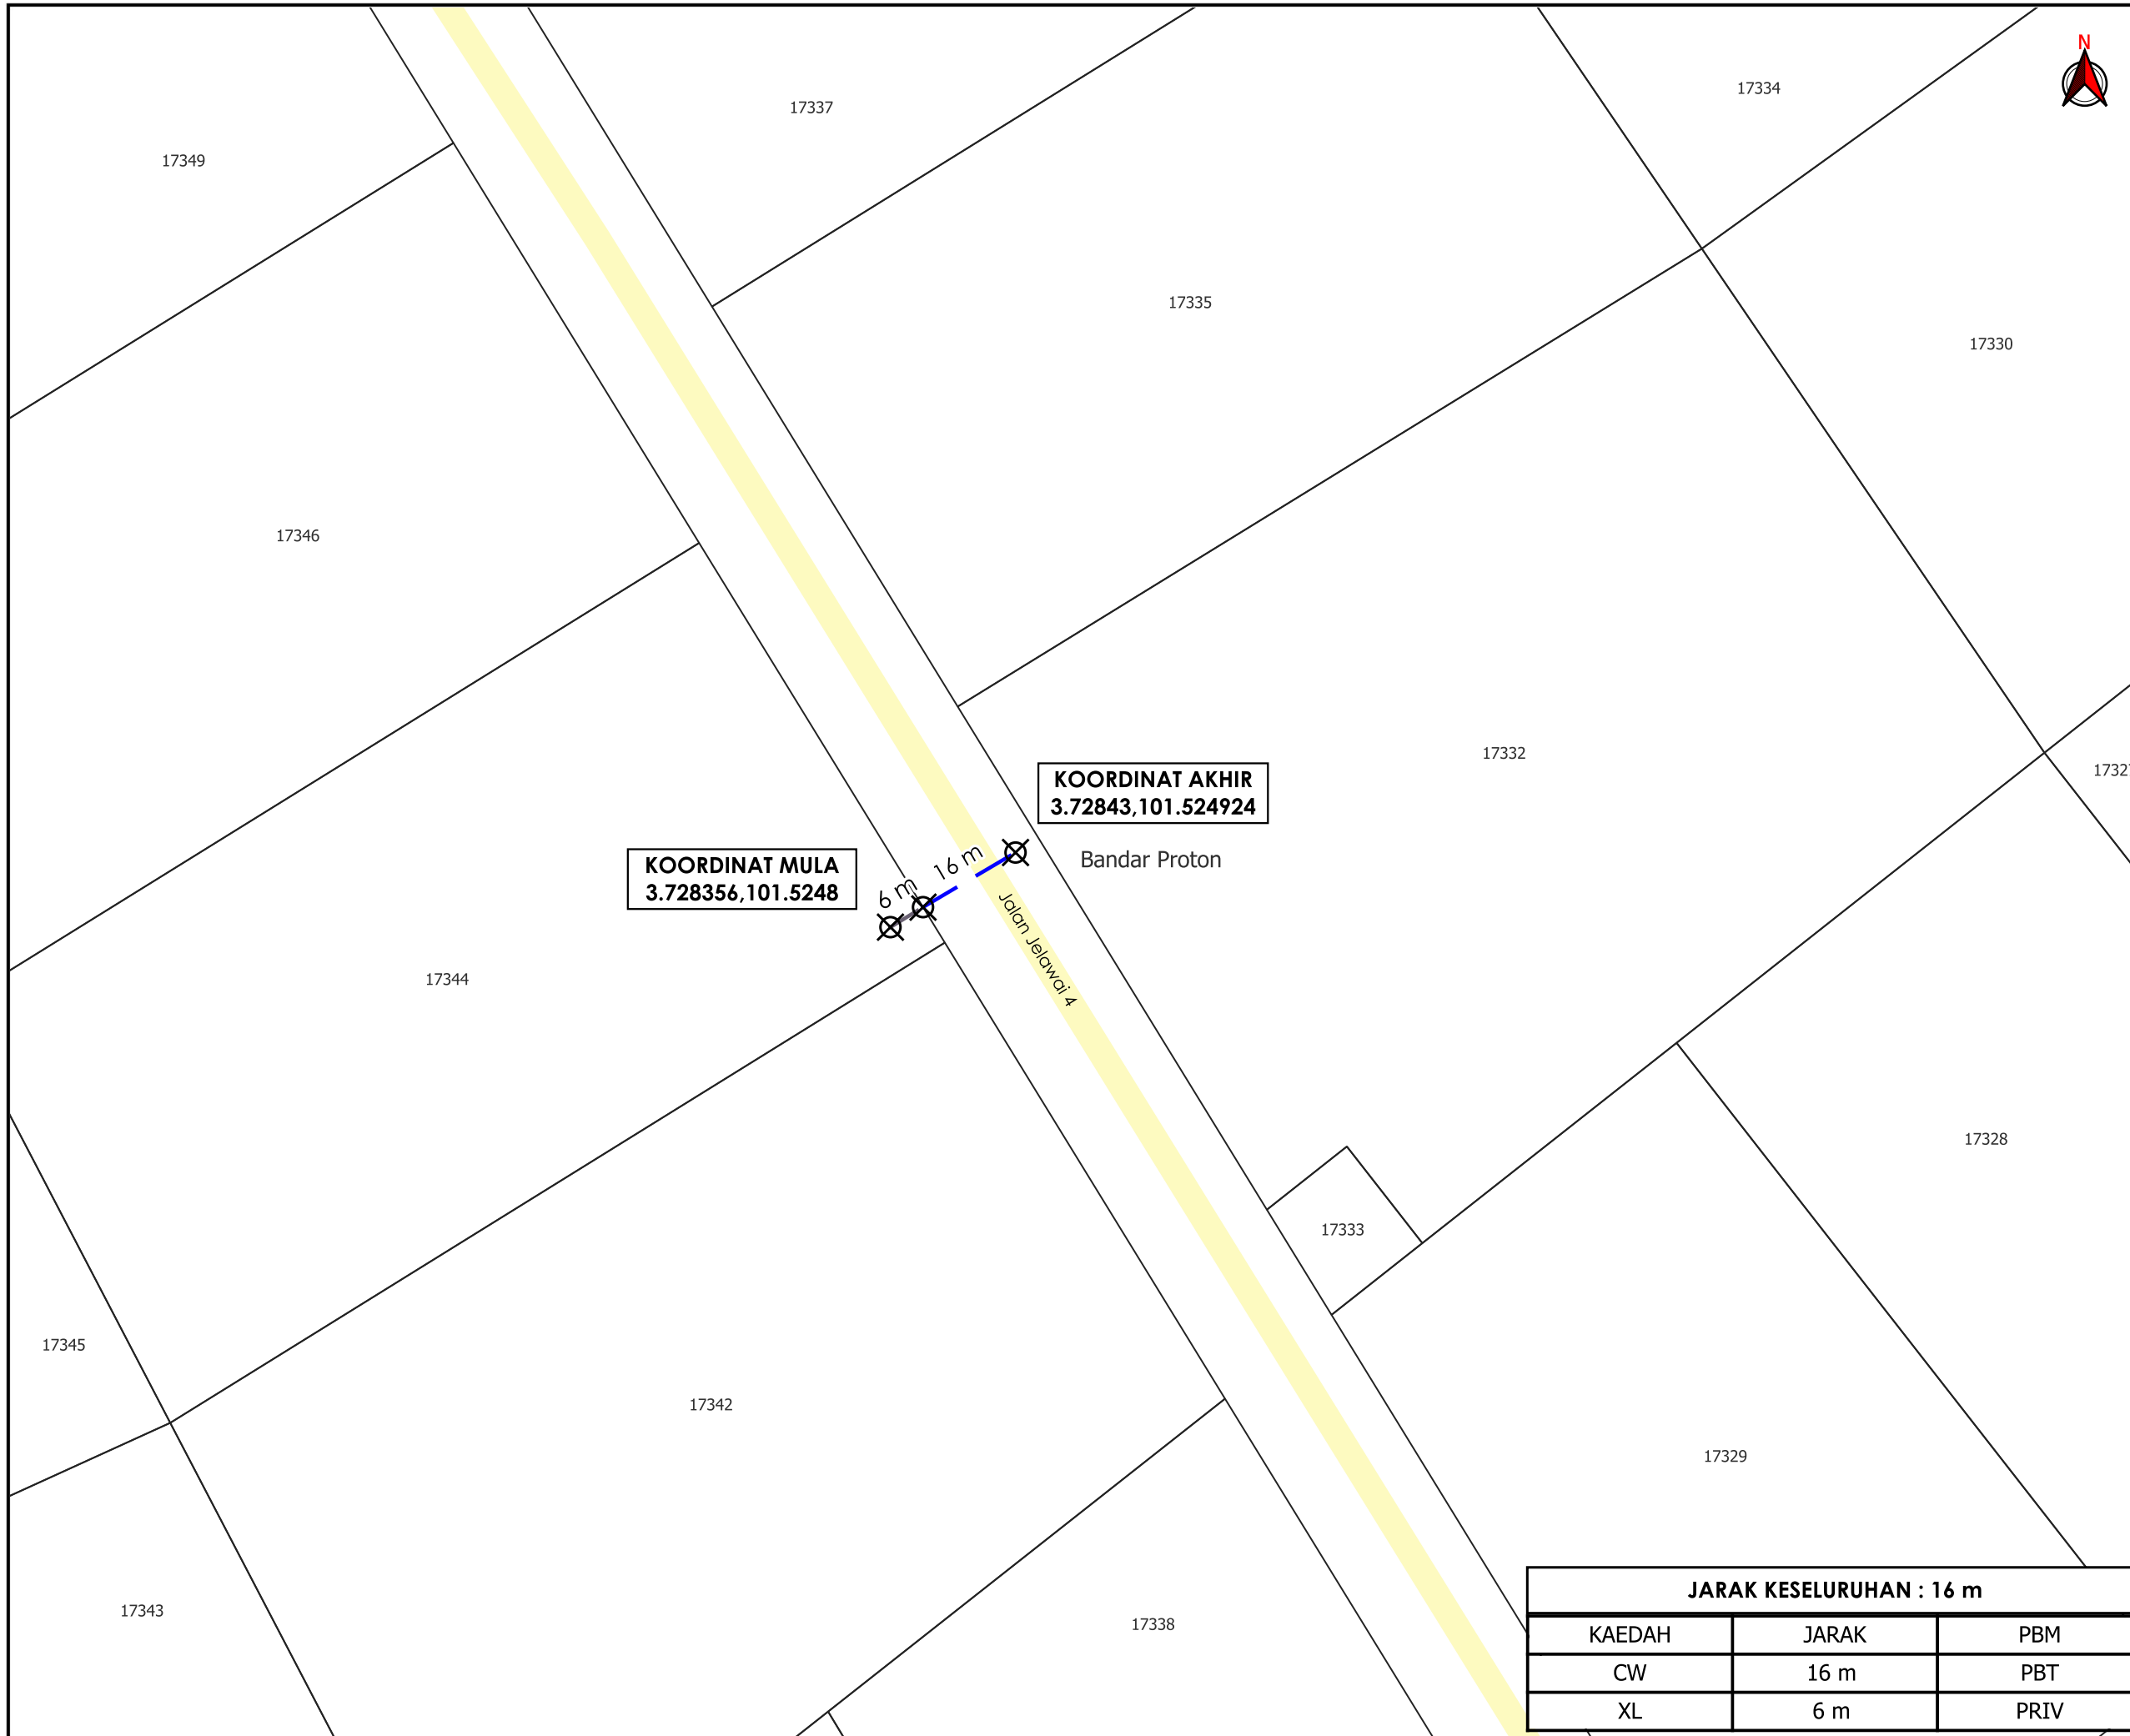

TAJUK PERMOHONAN
 CADANGAN MEMBINA KOMPLEKS KILANG YANG MENDUNGI: I. SATU (1) UNIT KILANG DI TINGKAT 1 YANG MENDUNGI KILANG, KANTIN, SURAU, RUMAH PAM DAN TANDAS II. SATU (1) UNIT GUDANG DI TINGKAT 2 DAN 3 III. SATU (1) UNIT PEJABAT DI TINGKAT 1 YANG MENDUNGI PEJABAT DAN TANDAS IV. SATU (1) UNIT PONDOK PENGAWAL V. SATU (1) UNIT RUMAH SAMPAH VI. SATU (1) UNIT PENCAWANG ELEKTRIK TNB JENIS PADAT (7M X 5M) DI ATAS LOT 17344 (GM 159297), SELUAS 2.3019 EKAR, JALAN JELAWAI 5, BANDAR PROTON, MUKIM HULU BERNAM TIMOR, DAERAH MUALLIM, PERAK DARUL RIDZUAN BAGI KLM CONSTRUCTION SDN BHD.

PETUNJUK

- JALAN PBT
- CARRIAGE WAY
- JALAN TIDAK TERLIBAT
- X TITIK MULA/AKHIR

PIHAK BERKUASA MELULUS

	MAJLIS DAERAH TANJUNG MALIM



JARAK KESELURUHAN : 16 m

KAEDAH	JARAK	PBM
CW	16 m	PBT
XL	6 m	PRIV

JENIS PELAN	PELAN IZIN LALU
PELUKIS PELAN	NOR ALIA
TARIKH DIKELUARKAN	2024-10-01
MUKA SURAT	1/1
NO FAIL RUJUKAN	PINDAAN
KUDR/TNBB/B/09/24/0071	00

*PENGUKURAN BERDASARKAN JARAK SATELIT