


**KORIDOR
UTILITI**
DARUL RIDZUAN



**PERMOHONAN PELAN RETIKULASI PAIP AIR BAGI
CADANGAN MEMBINA SKIM PERUMAHAN DI ATAS PT
266005-PT 266018, PT 266143-PT 266190, PT 266192-PT
266229, PT 266019-PT 266142, PT 266191 & PT 266230 DI
ATAS LOT-LOT LAMA 360737-360757, BANDAR BARU SRI
KLEBANG, MUKIM HULU KINTA, DAERAH KINTA, PERAK
DARUL RIDZUAN UNTUK TETUAN WISER ACCESS SDN.
BHD.**

PELAN IZIN LALU

**NO FAIL RUJUKAN
KUDR/LAP/B/08/24/0034**

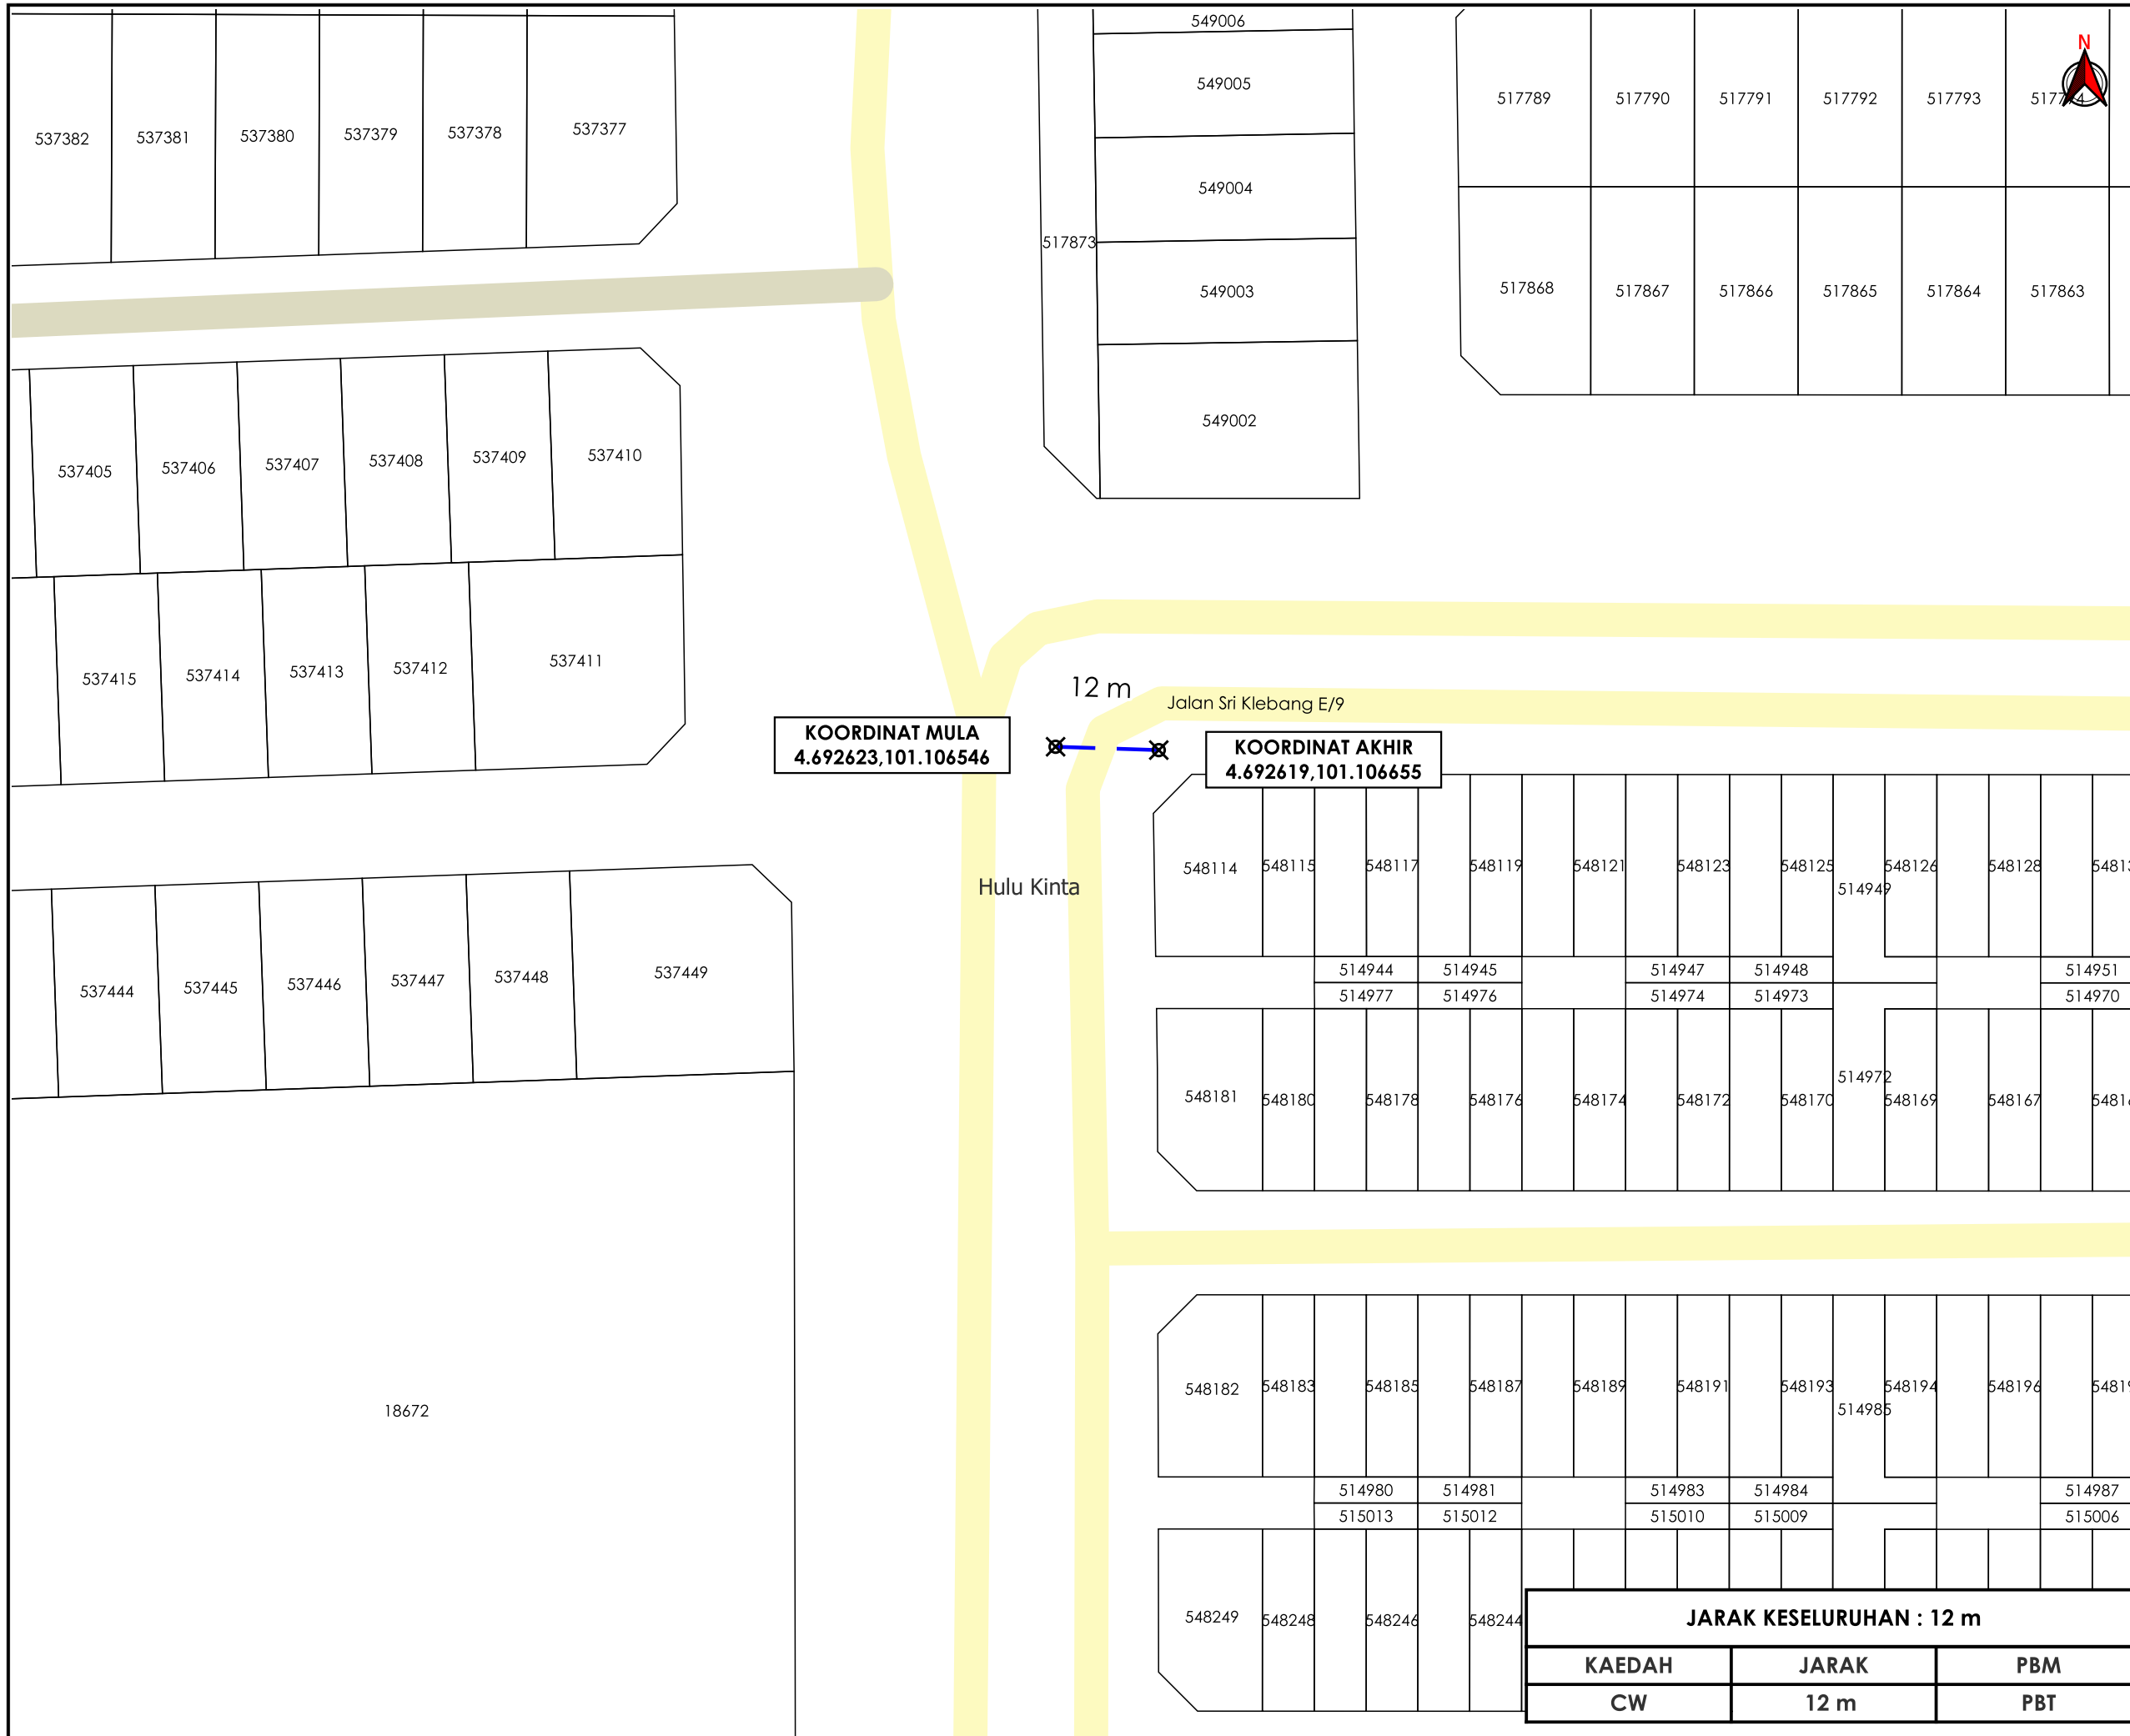

TAJUK PERMOHONAN
 PERMOHONAN PELAN RETIKULASI PAIP AIR BAGI CADANGAN MEMBINA SKIM PERUMAHAN DI ATAS PT 266005-PT 266018, PT 266143-PT 266190, PT 266192-PT 266229, PT 266019-PT 266142, PT 266191 & PT 266230 DI ATAS LOT-LOT LAMA 360737-360757, BANDAR BARU SRI KLEBANG, MUKIM HULU KINTA, DAERAH KINTA, PERAK DARUL RIDZUAN UNTUK TETUAN WISER ACCESS SDN. BHD.

- PETUNJUK**
- JALAN PBT
 - JALAN PERSENDIRIAN
 - CARRIAGE WAY
 - TITIK MULA/AKHIR

PIHAK BERKUASA MELULUS

MAJLIS BANDARAYA IPOH

PENYEDIA UTILITI

LEMBAGA AIR PERAK

JENIS PELAN		PELAN IZIN LALU
PELUKIS PELAN		SYAHMIZA SUHAILA
TARIKH DIKELUARKAN		2024-08-19
MUKA SURAT	1/1	PINDAAN
NO FAIL RUJUKAN		PINDAAN
KUDR/LAP/B/08/24/0034		00

JARAK KESELURUHAN : 12 m		
KAEDAH	JARAK	PBM
CW	12 m	PBT