


**KORIDOR  
UTILITI**  
DARUL RIDZUAN



**PROJEK PENYEDIAAN POINT OF PRESENCE (POP) FASA 2 HAB  
INFRASTUKTUR GENTIAN OPTIK BERHAMPIRAN DENGAN  
SEKOLAH, PREMIS KERAJAAN DAN KOMUNITI SEKITARNYA  
OLEH KEMENTERIAN KOMUNIKASI (ZON UTARA – PERAK &  
KEDAH) SERAHAN DOKUMEN LENGKAP BAGI PERMOHONAN  
KELULUSAN IZIN LALU ABA6011-SEKOLAH KEBANGSAAN  
CHANGKAT LARUT MATANG**

**PELAN IZIN LALU**

**NO FAIL RUJUKAN  
KUDR/KACP/A/01/25/0107**

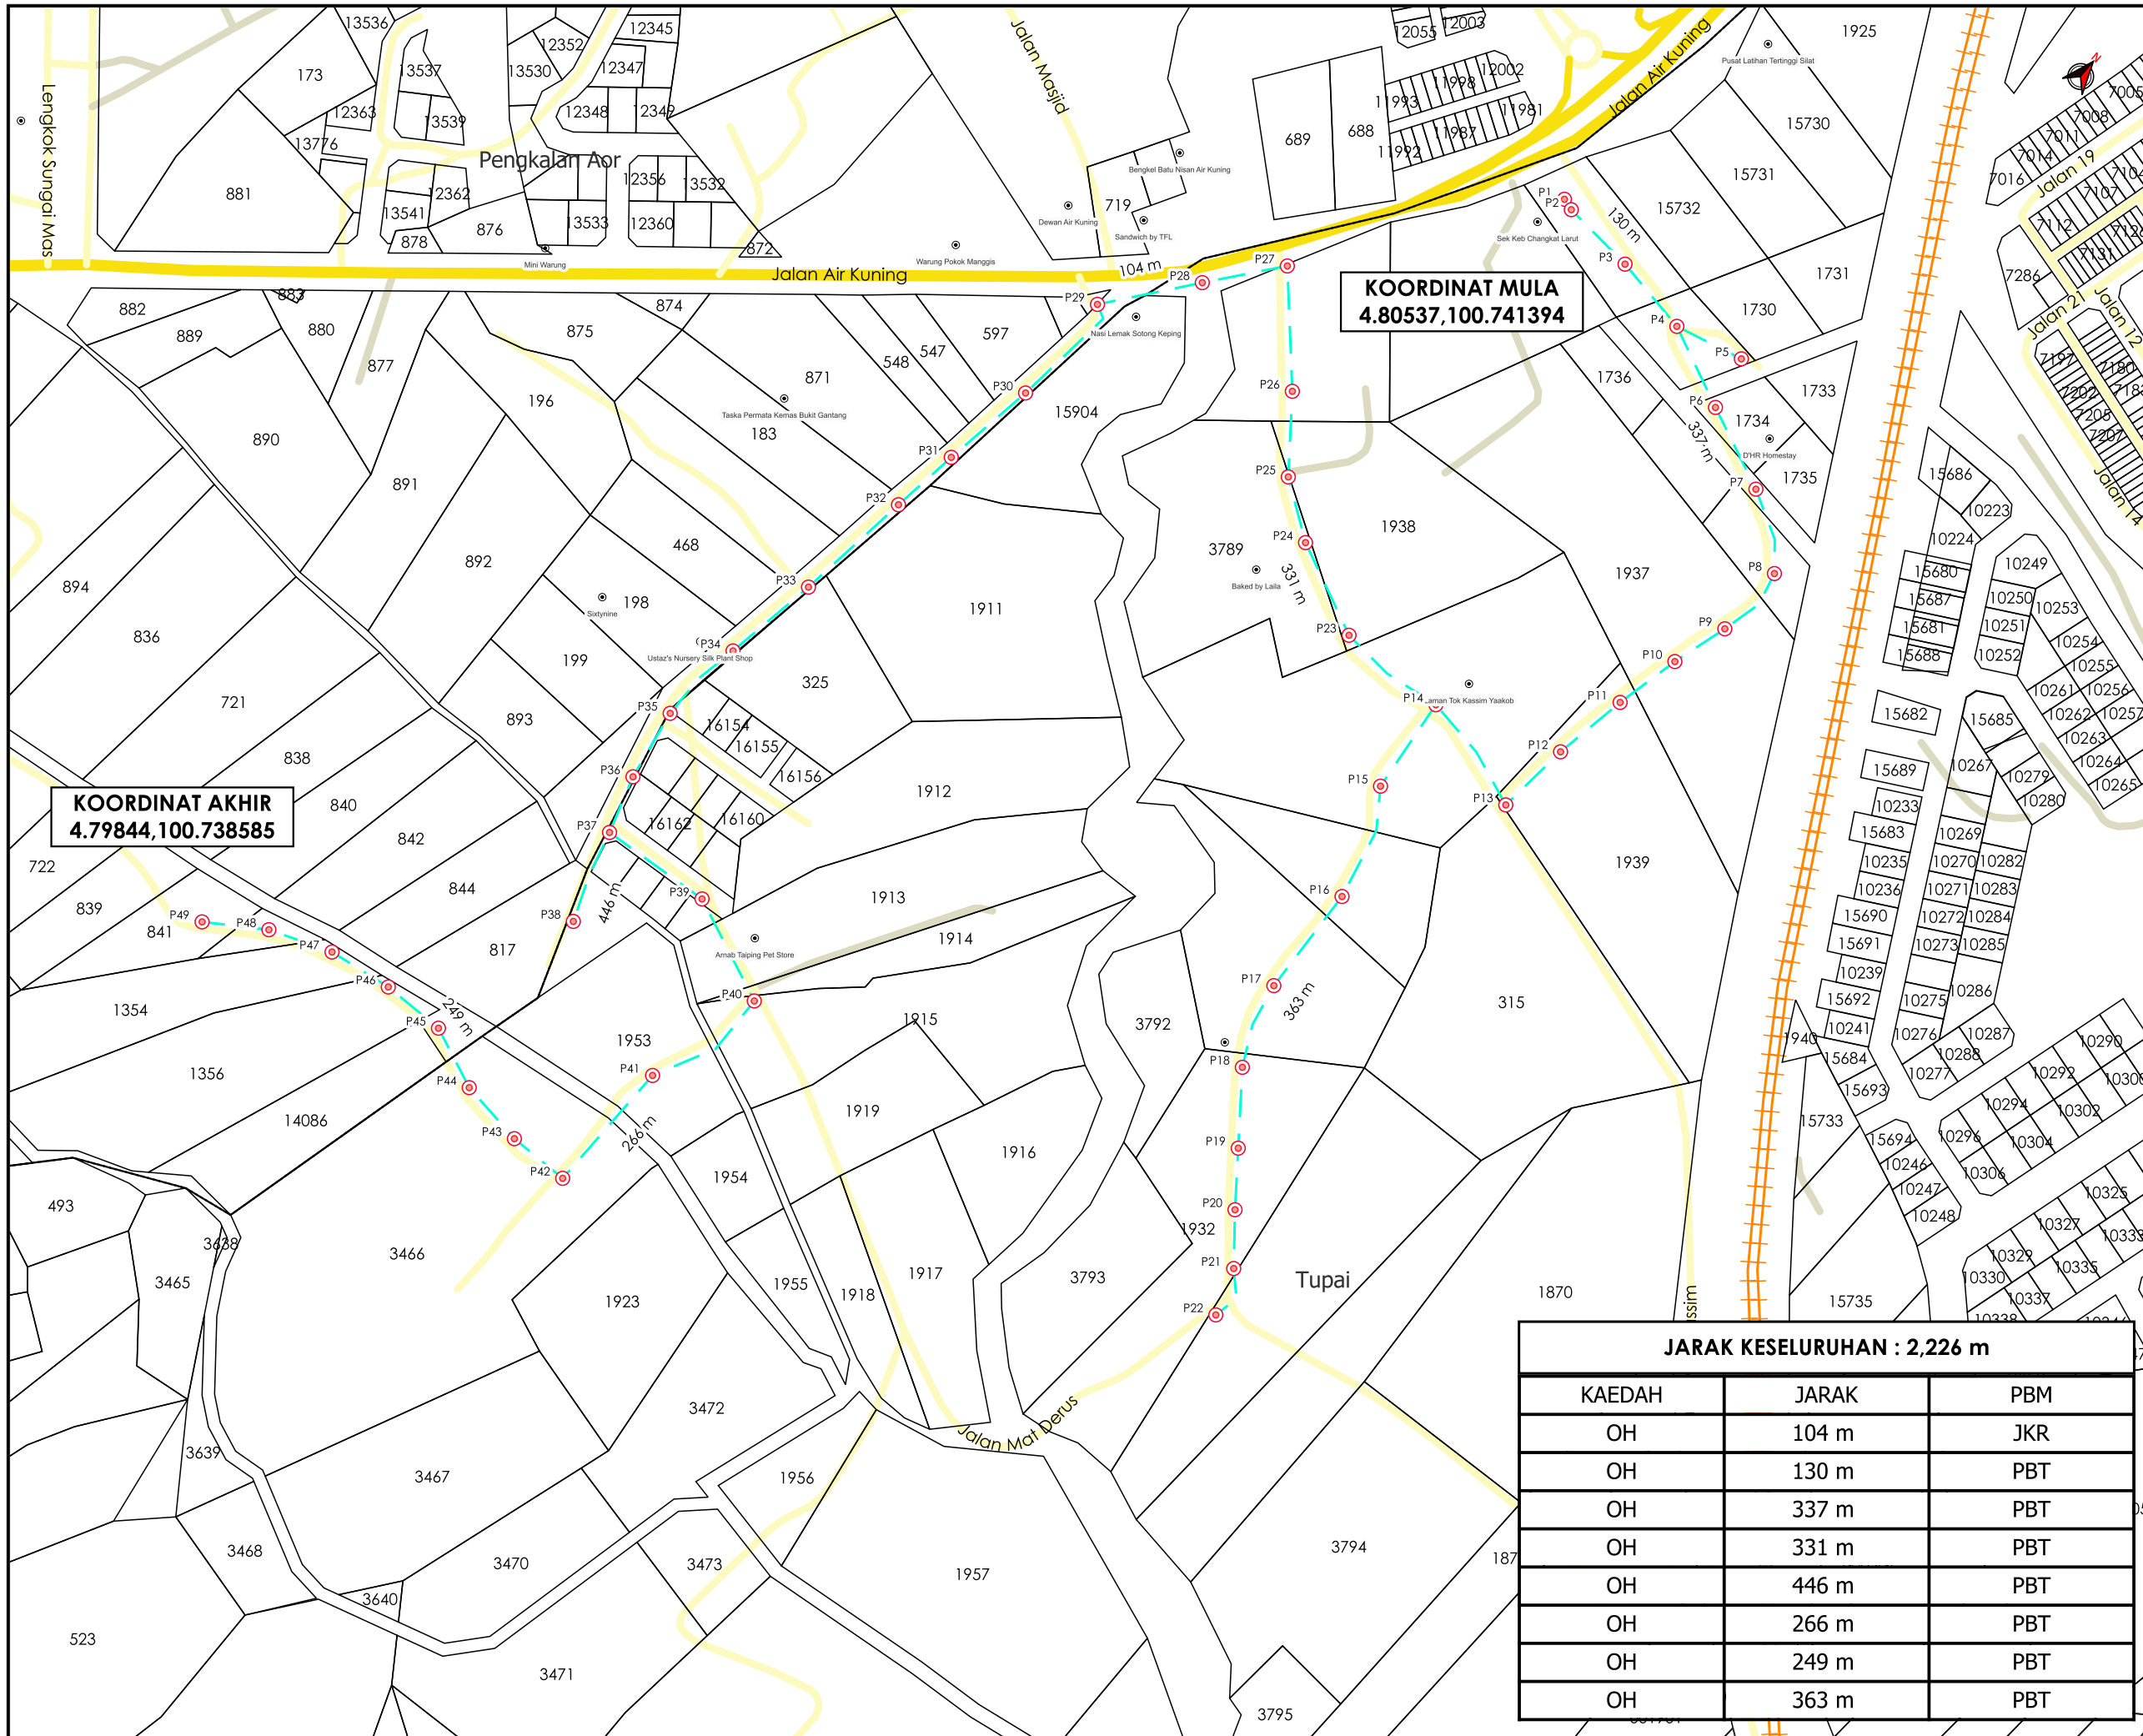

**TAJUK PERMOHONAN**  
 PROJEK PENYEDIAAN POINT OF PRESENCE (POP) FASA 2 HAB INFRASTRUKTUR GENTIAN OPTIK BERHAMPIRAN DENGAN SEKOLAH, PREMIS KERAJAAN DAN KOMUNITI SEKITARNYA OLEH KEMENTERIAN KOMUNIKASI (ZON UTARA - PERAK & KEDAH) SERAHAN DOKUMEN LENGKAP BAGI PERMOHONAN KELULUSAN IZIN LALU ABA6011-SEKOLAH KEBANGSAAN CHANGKAT LARUT MATANG

- PETUNJUK**
- JALAN JKR
  - JALAN PBT
  - JALAN PERSENDIRIAN
  - KABEL FIBRE OPTIK
  - TIANG CADANGAN

**PIHAK BERKUASA MELULUS**  
**MAJLIS PERBANDARAN TAIPING**

**PENYEDIA UTILITI**  
**APEX COMMUNICATIONS SDN BHD**

JENIS PELAN	PELAN IZIN LALU
PELUKIS PELAN	NOR ALIA
TARIKH DIKELUARKAN	2025-02-04
MUKA SURAT	1/1
NO FAIL RUJUKAN	PINDAAN
KUDR/KACP/A/01/25/0107	<b>00</b>

**KOORDINAT MULA**  
 4.80537,100.741394

**KOORDINAT AKHIR**  
 4.79844,100.738585

**JARAK KESELURUHAN : 2,226 m**

KAEDAH	JARAK	PBM
OH	104 m	JKR
OH	130 m	PBT
OH	337 m	PBT
OH	331 m	PBT
OH	446 m	PBT
OH	266 m	PBT
OH	249 m	PBT
OH	363 m	PBT

**\*PENGUKURAN BERDASARKAN JARAK SATELIT**