

**KORIDOR
UTILITI**
DARUL RIDZUAN





**TENAGA
NASIONAL**

**PERMOHONAN KEBENARAN KEMASUKAN BEKALAN ELEKTRIK
TENAGA NASIONAL BERHAD (TNB) BAGI CADANGAN
MEMBINA 1 UNIT RUMAH KEDIAMAN 2-TINGKAT DI ATAS
SEBAHAGIAN LOT 311728 (U 33483.013, T 40218.917), JALAN
SIMPANG PULAI-CAMERON HIGHLAND, MUKIM SUNGAI
RAYA, DAERAH KINTA, PERAK DARUL RIDZUAN UNTUK ENCIK
SHUM LEE MENG**

PELAN IZIN LALU

**NO FAIL RUJUKAN
KUDR/TNBB/B/12/24/0195**

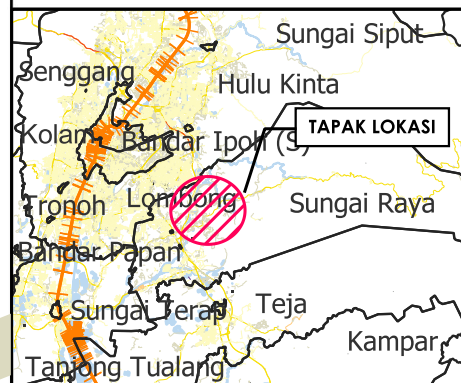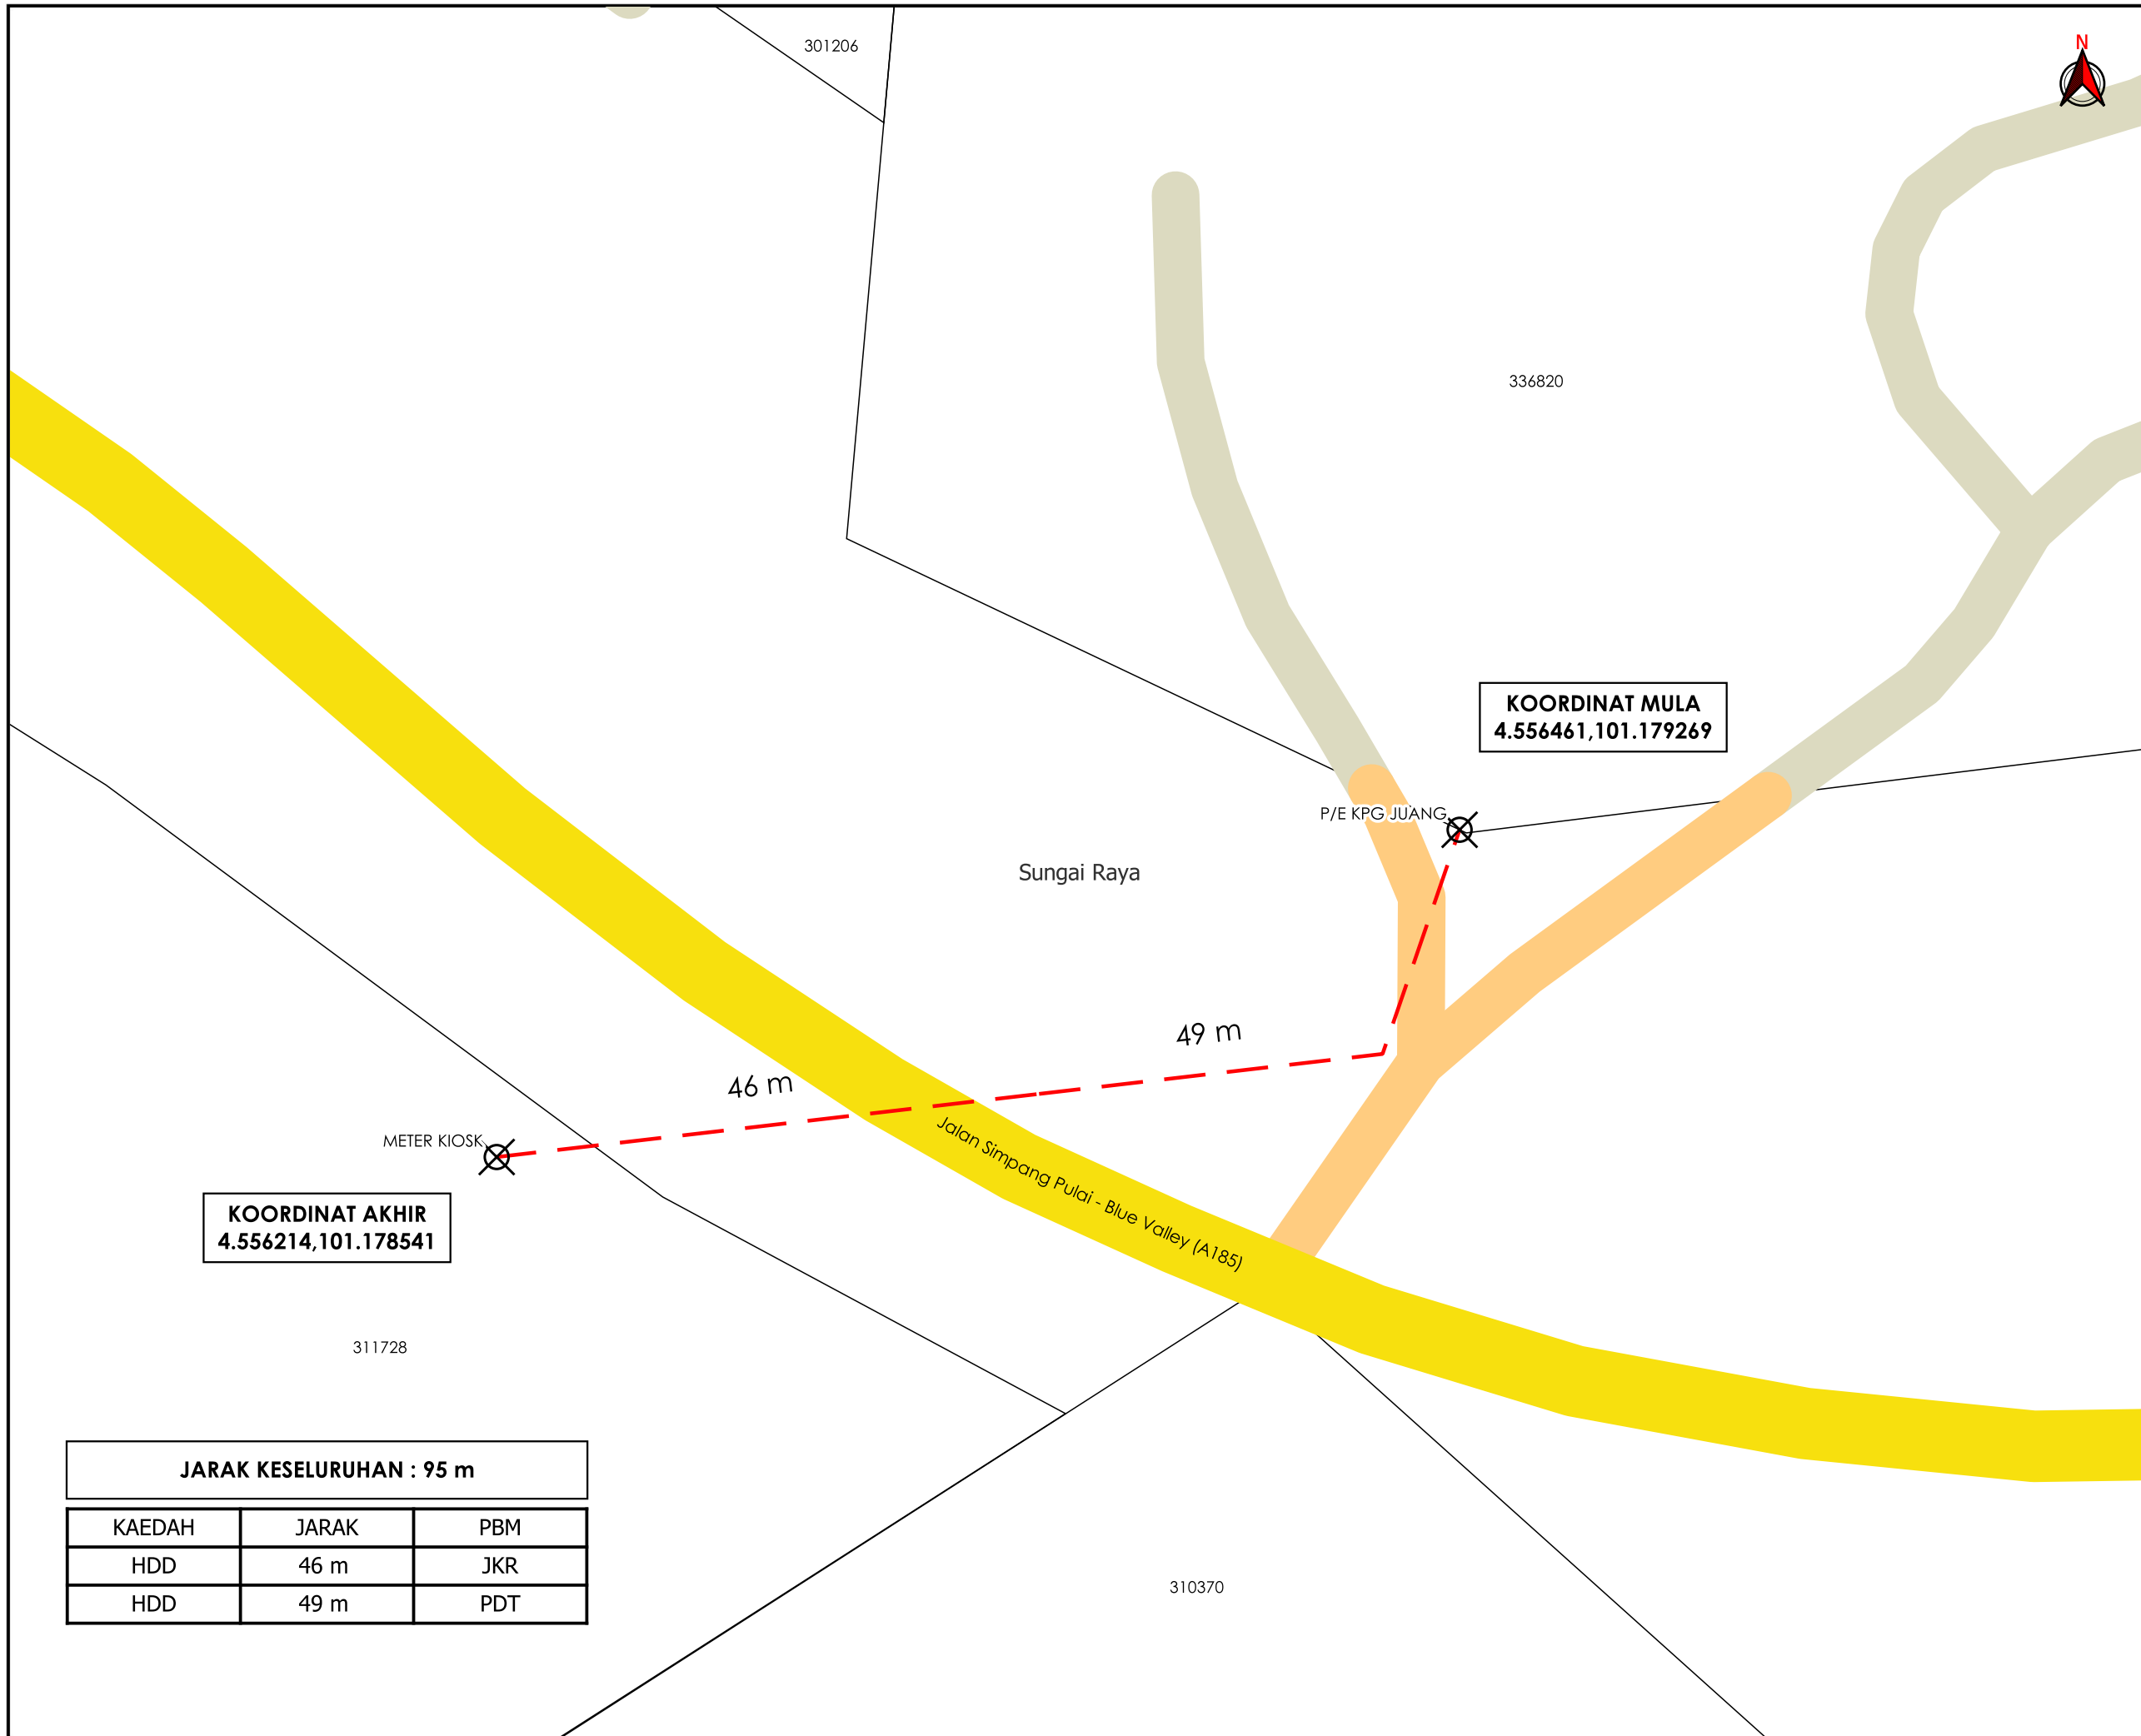

TAJUK PERMOHONAN
 PERMOHONAN KEBENARAN KEMASUKAN BEKALAN ELEKTRIK TENAGA NASIONAL BERHAD (TNB) BAGI CADANGAN MEMBINA 1 UNIT RUMAH KEDIAMAN 2-TINGKAT DI ATAS SEBAHAGIAN LOT 311728 (U 33483.013, T 40218.917), JALAN SIMPANG PULAI-CAMERON HIGHLAND, MUKIM SUNGAI RAYA, DAERAH KINTA, PERAK DARUL RIDZUAN UNTUK ENCIK SHUM LEE MENG

- PETUNJUK**
- JALAN JKR
 - JALAN PERSENDIRIAN
 - JALAN PEJABAT DAERAH
 - HORIZONTAL DIRECTIONAL DRILLING
 - X TITIK MULA AKHIR

PIHAK BERKUASA MELULUS

	JABATAN KERJA RAYA KINTA
	PEJABAT DAERAH DAN TANAH KINTA, IPOH



JENIS PELAN	PELAN IZIN LALU
PELUKIS PELAN	NURUL ASHIKEEN
TARIKH DIKELUARKAN	2024-12-16
MUKA SURAT	1/1
NO FAIL RUJUKAN	PINDAAN
KUDR/TNBB/B/12/24/0195	00

KOORDINAT AKHIR
 4.556214,101.178541

KOORDINAT MULA
 4.556461,101.179269

JARAK KESELURUHAN : 95 m

KAEDAH	JARAK	PBM
HDD	46 m	JKR
HDD	49 m	PDT

*PENGUKURAN BERDASARKAN JARAK SATELIT