


**KORIDOR  
UTILITI**  
DARUL RIDZUAN




**PROJEK PENYEDIAAN POINT OF PRESENCE (POP) FASA 2  
HAB INFRASTRUKTUR GENTIAN OPTIK BERHAMPIRAN DENGAN  
SEKOLAH, PREMIS KERAJAAN DAN KOMUNITI SEKITARNYA  
OLEH KEMENTERIAN KOMUNIKASI (ZON UTARA – PERAK &  
KEDAH) SERAHAN DOKUMEN LENGKAP BAGI PERMOHONAN  
KELULUSAN IZIN LALU ABA8210 - SEKOLAH KEBANGSAAN  
BOTA KIRI**

**PELAN IZIN LALU**

**NO FAIL RUJUKAN  
KUDR/KACP/A/05/25/0406**

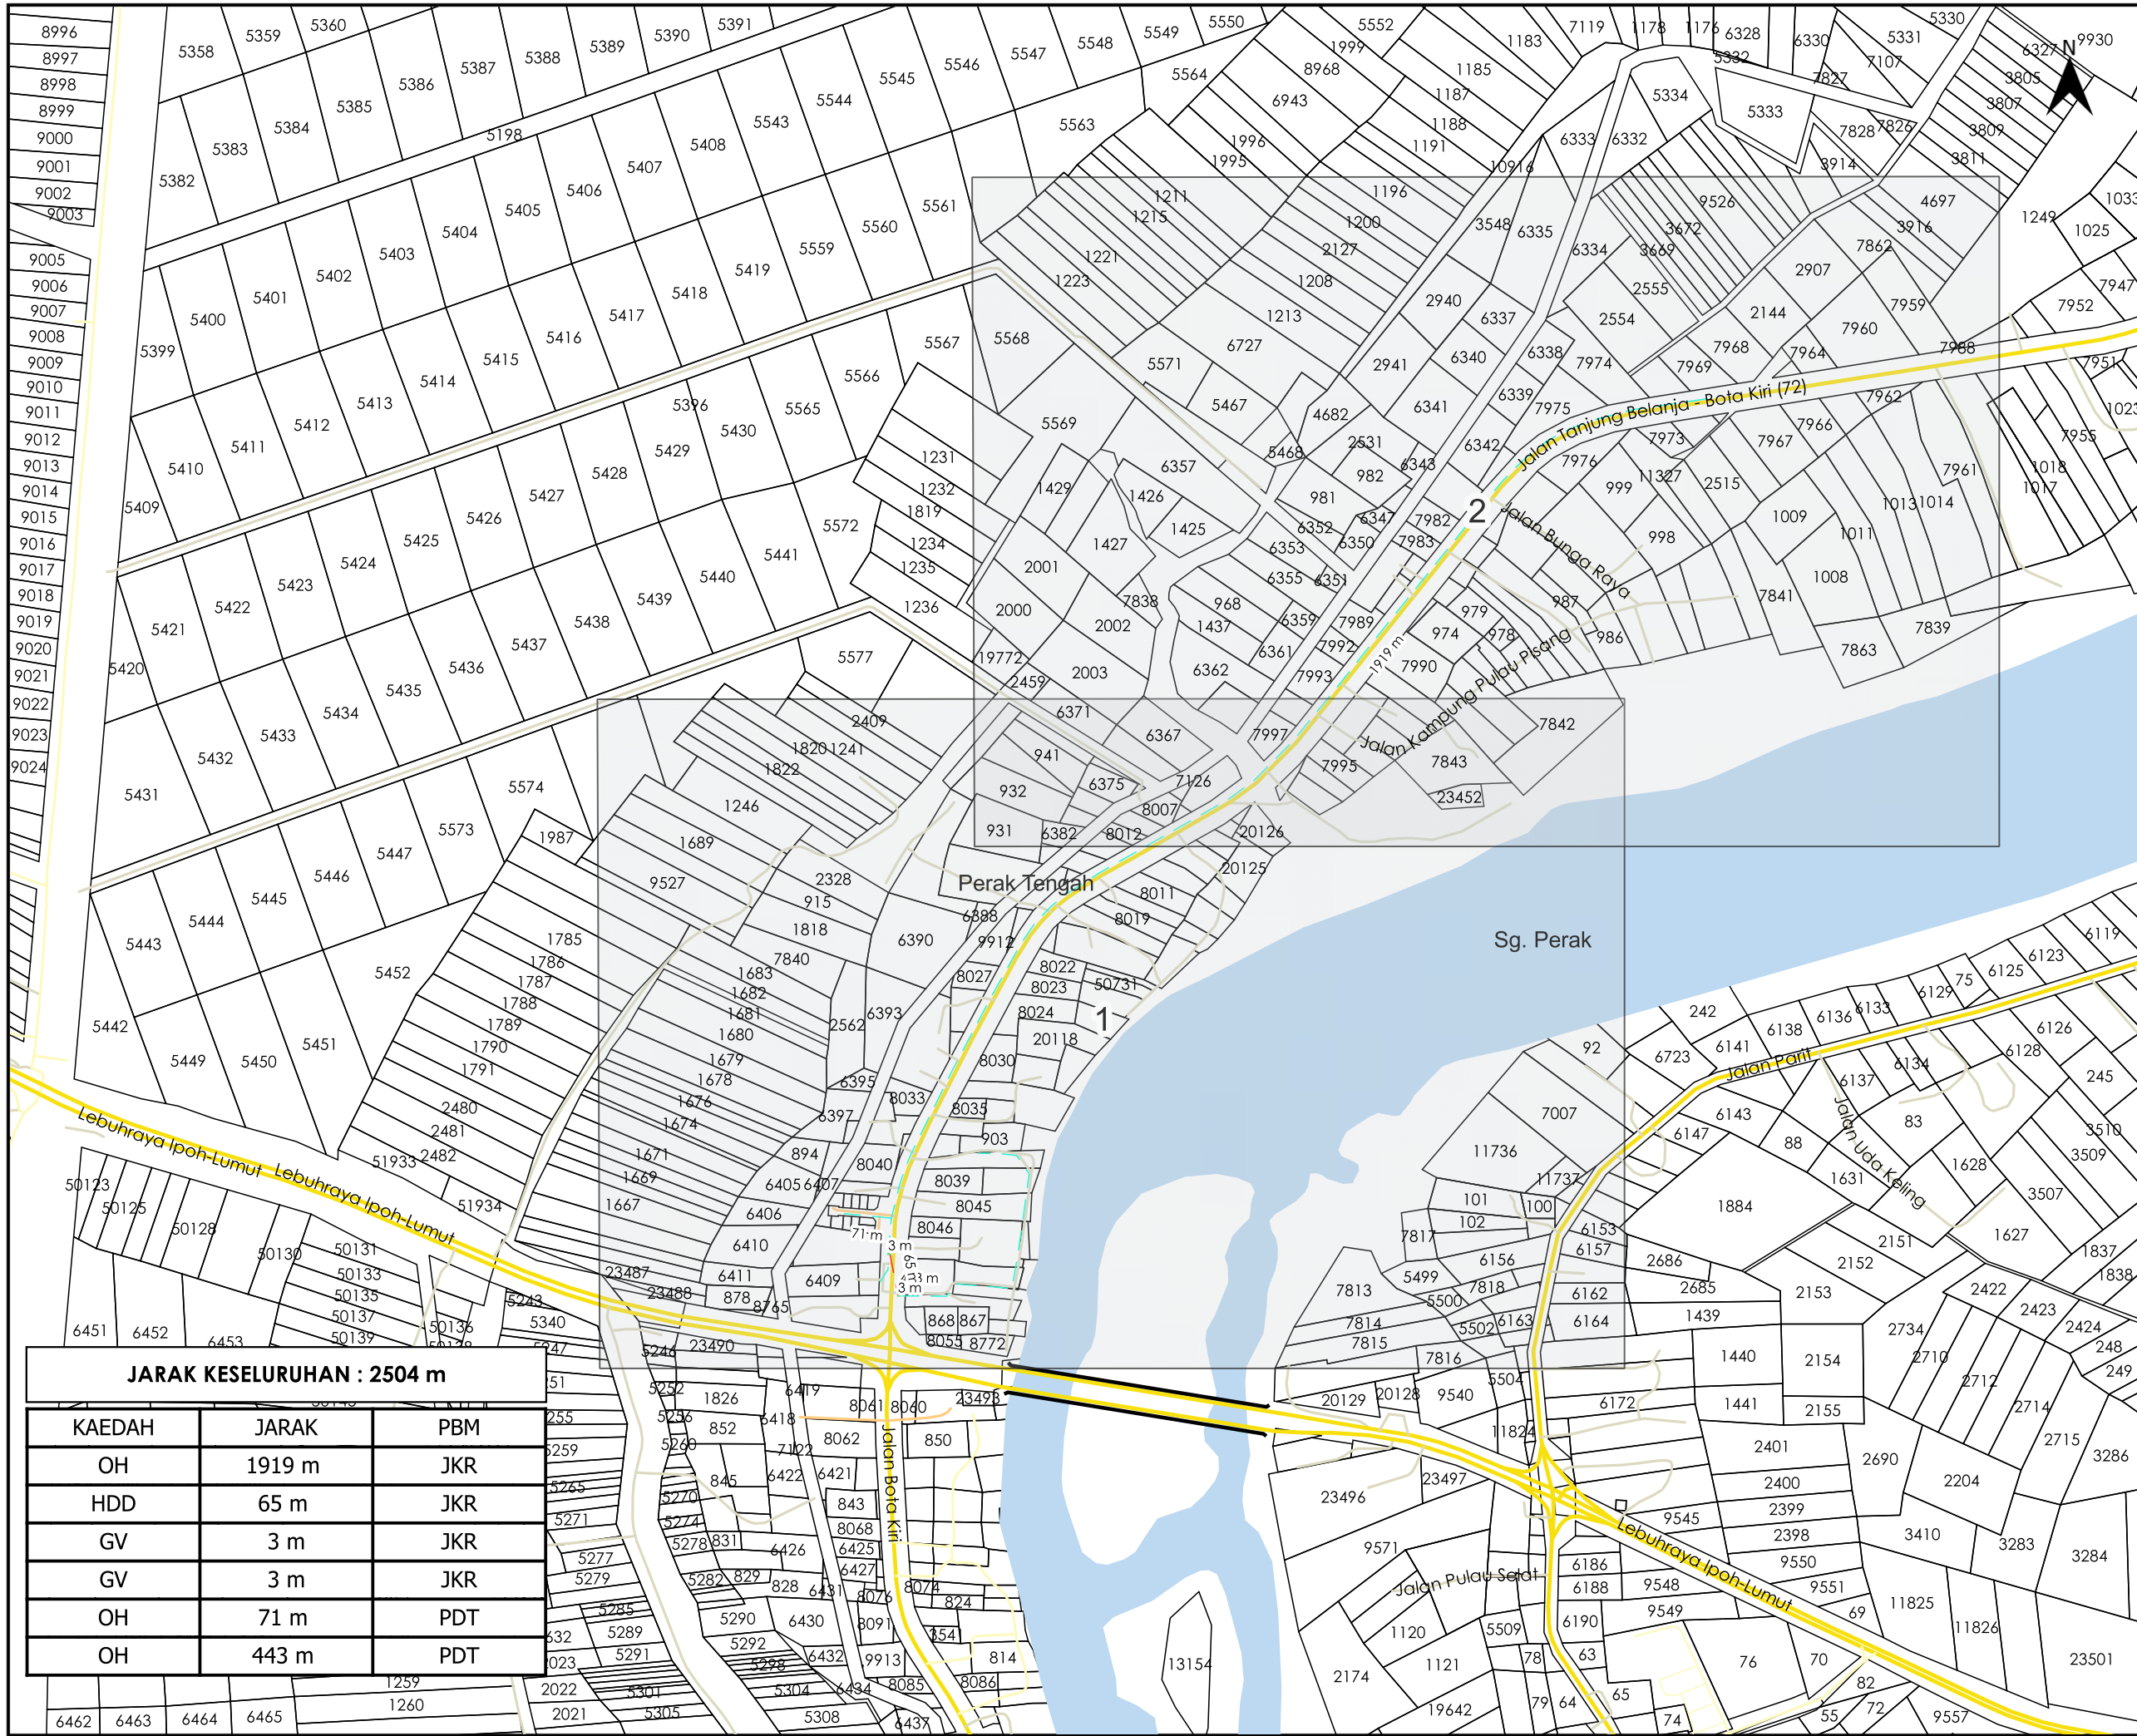

AGENSI PENYELARAS  
**KORIDOR UTILITI**  
 DARUL RIDZUAN

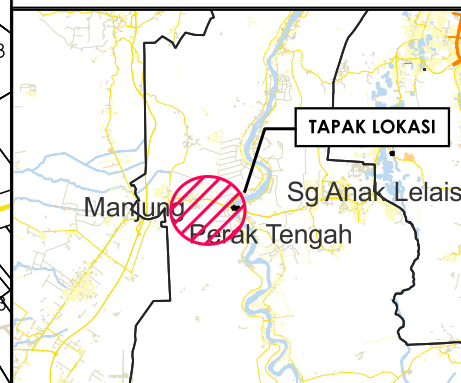

**TAJUK PERMOHONAN**  
 PROJEK PENYEDIAAN POINT OF PRESENCE (POP) FASA 2  
 HAB INFRASTRUKTUR GENTIAN OPTIK BERHAMPIRAN  
 DENGAN SEKOLAH, PREMIS KERAJAAN DAN KOMUNITI  
 SEKITARNYA OLEH KEMENTERIAN KOMUNIKASI (ZON  
 UTARA - PERAK & KEDAH) SERAHAN DOKUMEN LENGKAP  
 BAGI PERMOHONAN KELULUSAN IZIN LALU ABA8210 -  
 SEKOLAH KEBANGSAAN BOTA KIRI

**PETUNJUK**

	JALAN JKR
	JALAN PBT
	JALAN PERSENDIRIAN
	JALAN PEJABAT DAERAH
	GRASS VERGE
	HORIZONTAL DIRECTIONAL DRILLING
	KABEL FIBRE OPTIK

**PIHAK BERKUASA MELULUS**

**JABATAN KERJA RAYA PERAK TENGAH**

**PEJABAT DAERAH DAN TANAH PERAK TENGAH**

**PENYEDIA UTILITI**


**APEX COMMUNICATIONS SDN BHD**

**JARAK KESELURUHAN : 2504 m**

KAEDAH	JARAK	PBM
OH	1919 m	JKR
HDD	65 m	JKR
GV	3 m	JKR
GV	3 m	JKR
OH	71 m	PDT
OH	443 m	PDT

<b>JENIS PELAN</b>	PELAN IZIN LALU
<b>PELUKIS PELAN</b>	NURUL ASHIKEEN
<b>TARIKH DIKELUARKAN</b>	2025-06-02
<b>MUKA SURAT</b>	0/2
<b>NO FAIL RUJUKAN</b>	PINDAAN
KUDR/KACP/A/05/25/0406	<b>00</b>


\*PENGUKURAN BERDASARKAN JARAK SATELIT

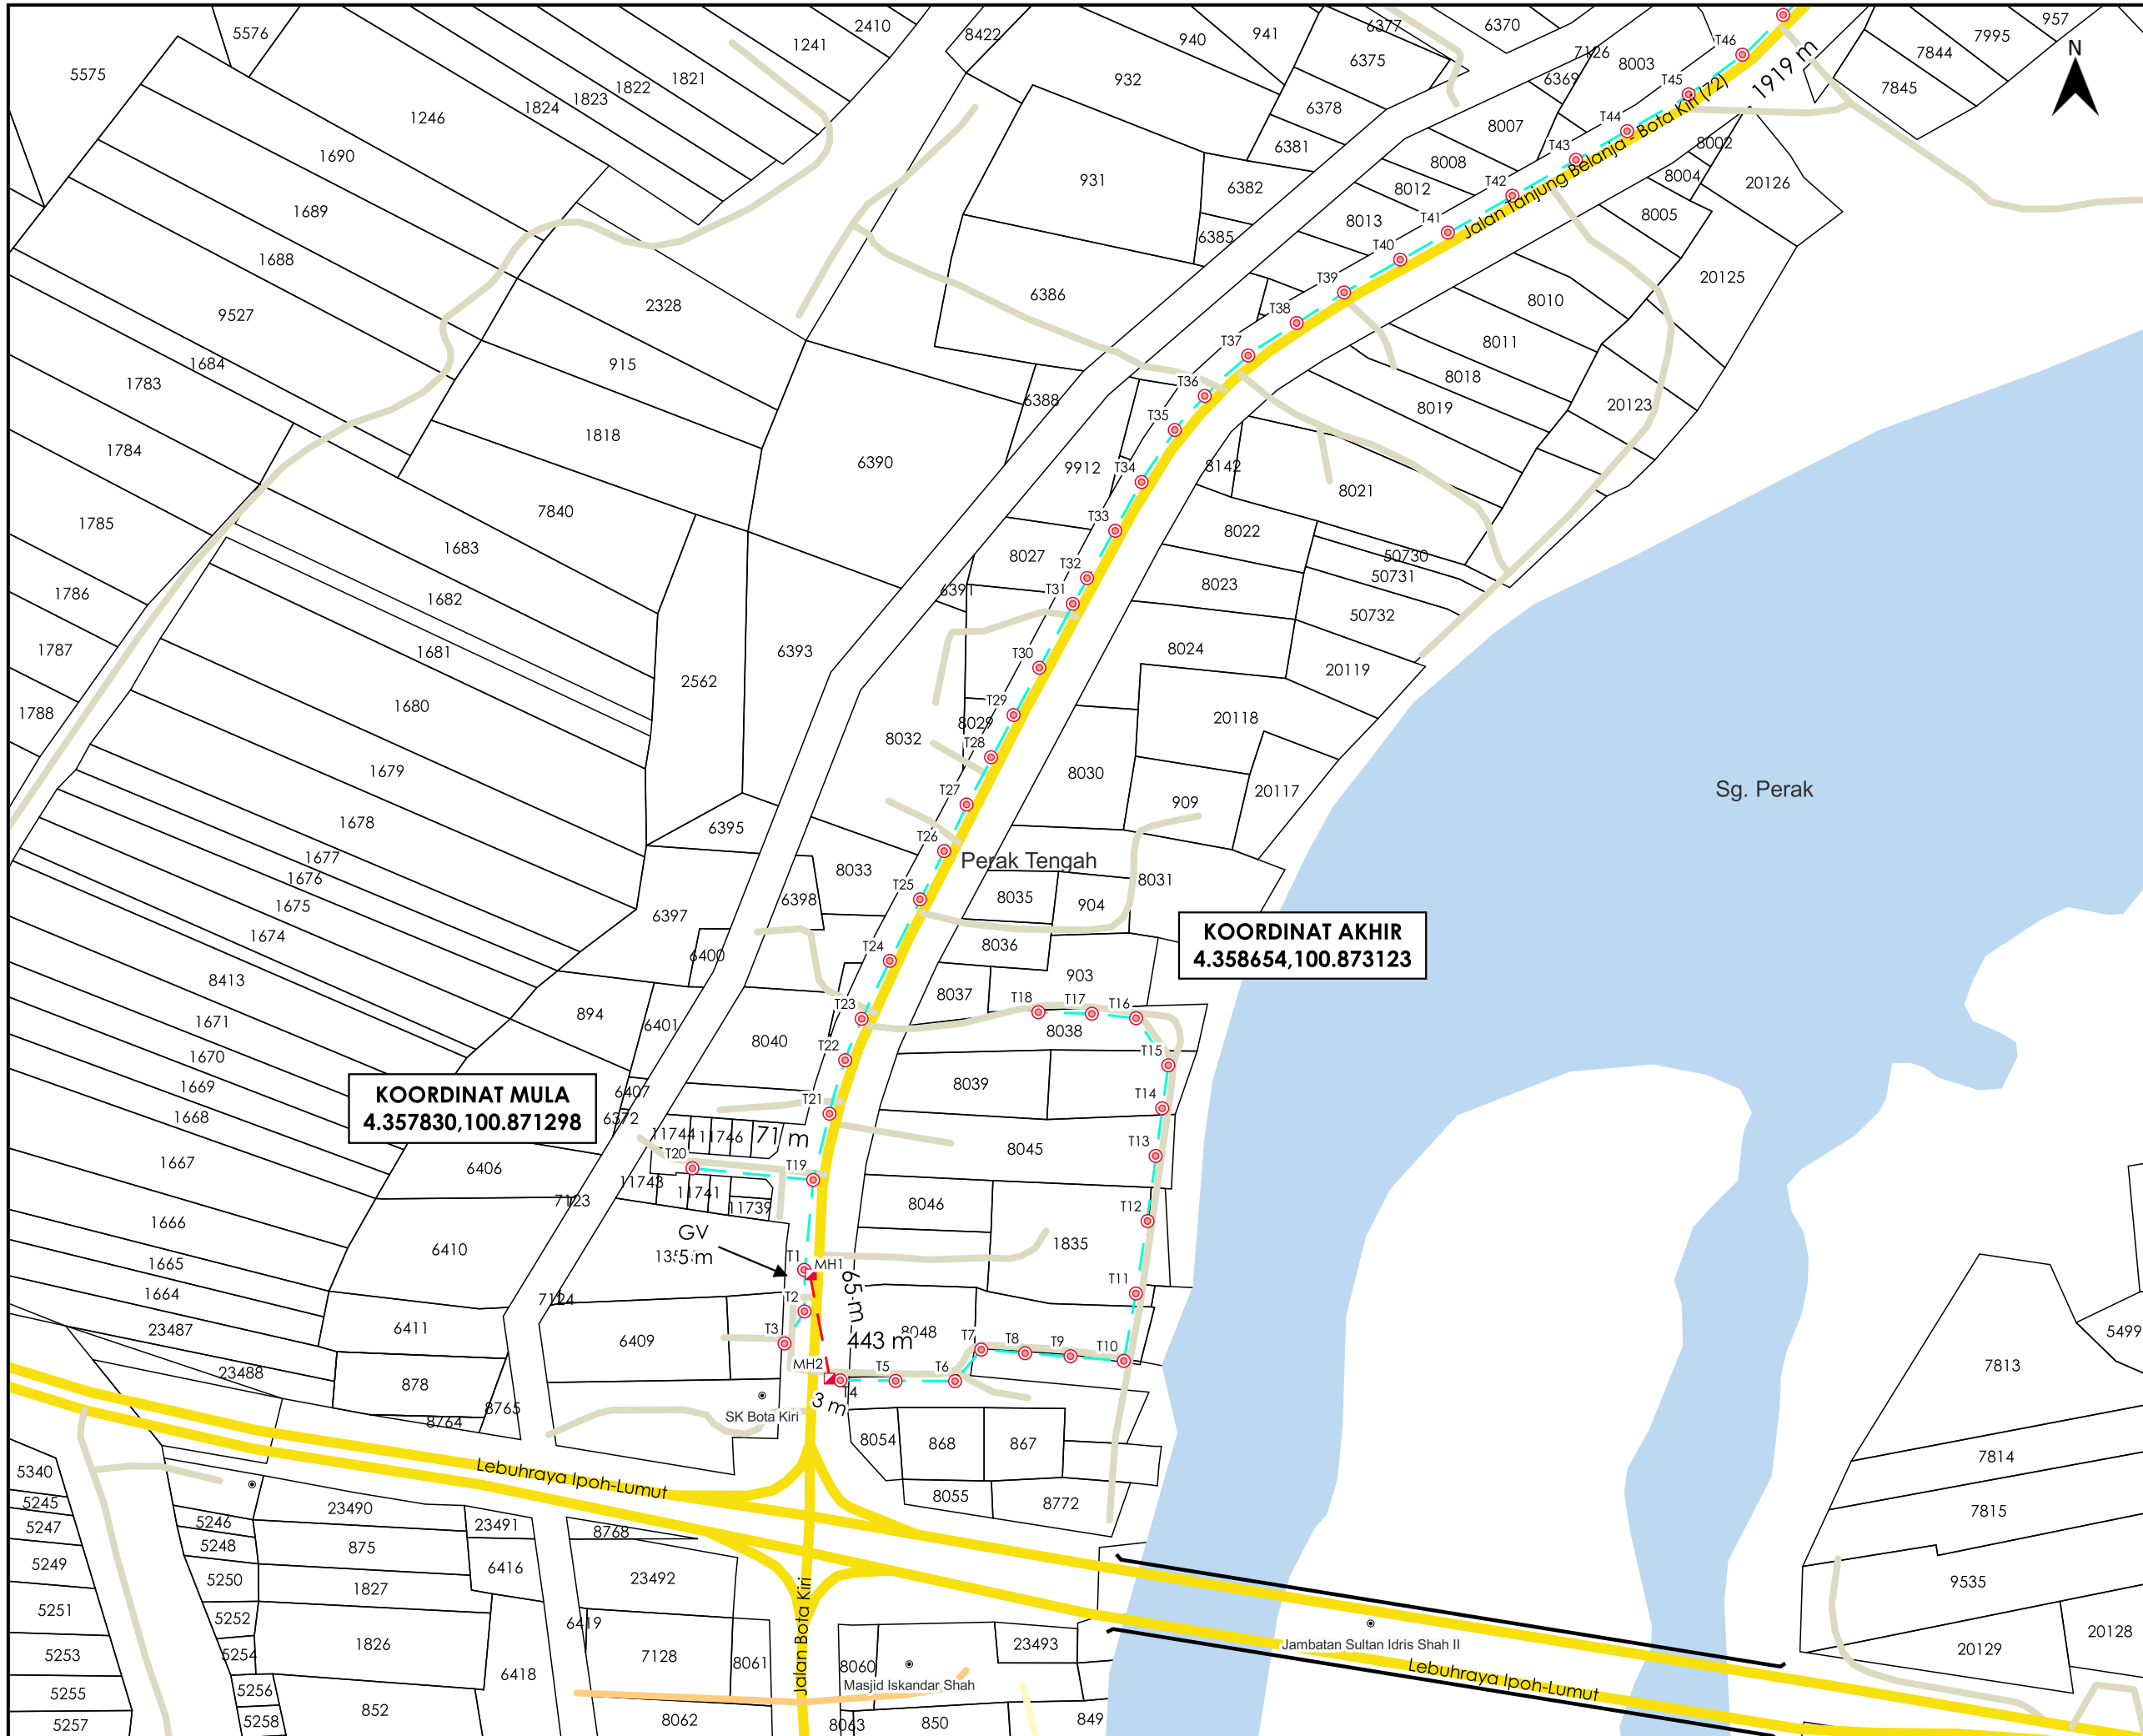

**KOORDINAT MULA**  
4.357830,100.871298

**KOORDINAT AKHIR**  
4.358654,100.873123

AGENSI PENYELARAS  
**KORIDOR UTILITI**  
DARUL RIDZUAN

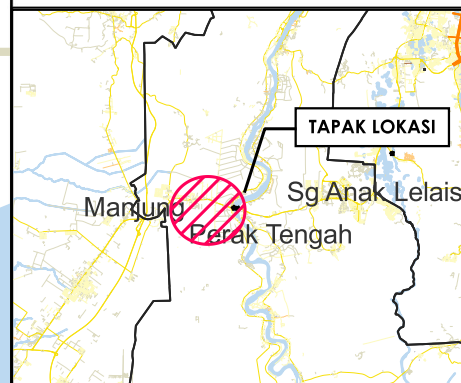

**TAJUK PERMOHONAN**  
PROJEK PENYEDIAAN POINT OF PRESENCE (POP) FASA 2 HAB INFRASTRUKTUR GENTIAN OPTIK BERHAMPIRAN DENGAN SEKOLAH, PREMIS KERAJAAN DAN KOMUNITI SEKITARNYA OLEH KEMENTERIAN KOMUNIKASI (ZON UTARA - PERAK & KEDAH) SERAHAN DOKUMEN LENGKAP BAGI PERMOHONAN KELULUSAN IZIN LALU ABA8210 - SEKOLAH KEBANGSAAN BOTA KIRI

**PETUNJUK**

	JALAN JKR
	JALAN PBT
	JALAN PERSENDIRIAN
	JALAN PEJABAT DAERAH
	GRASS VERGE
	HORIZONTAL DIRECTIONAL DRILLING
	KABEL FIBRE OPTIK
	MANHOLE CADANGAN
	TIANG CADANGAN


**PIHAK BERKUASA MELULUS**

	<b>JABATAN KERJA RAYA PERAK TENGAH</b>
	<b>PEJABAT DAERAH DAN TANAH PERAK TENGAH</b>

**PENYEDIA UTILITI**


JENIS PELAN	PELAN IZIN LALU
PELUKIS PELAN	NURUL ASHIKEEN
TARIKH DIKELUARKAN	2025-06-02
MUKA SURAT	1/2
NO FAIL RUJUKAN	PINDAAN
KUDR/KACP/A/05/25/0406	<b>00</b>

\*PENGUKURAN BERDASARKAN JARAK SATELIT

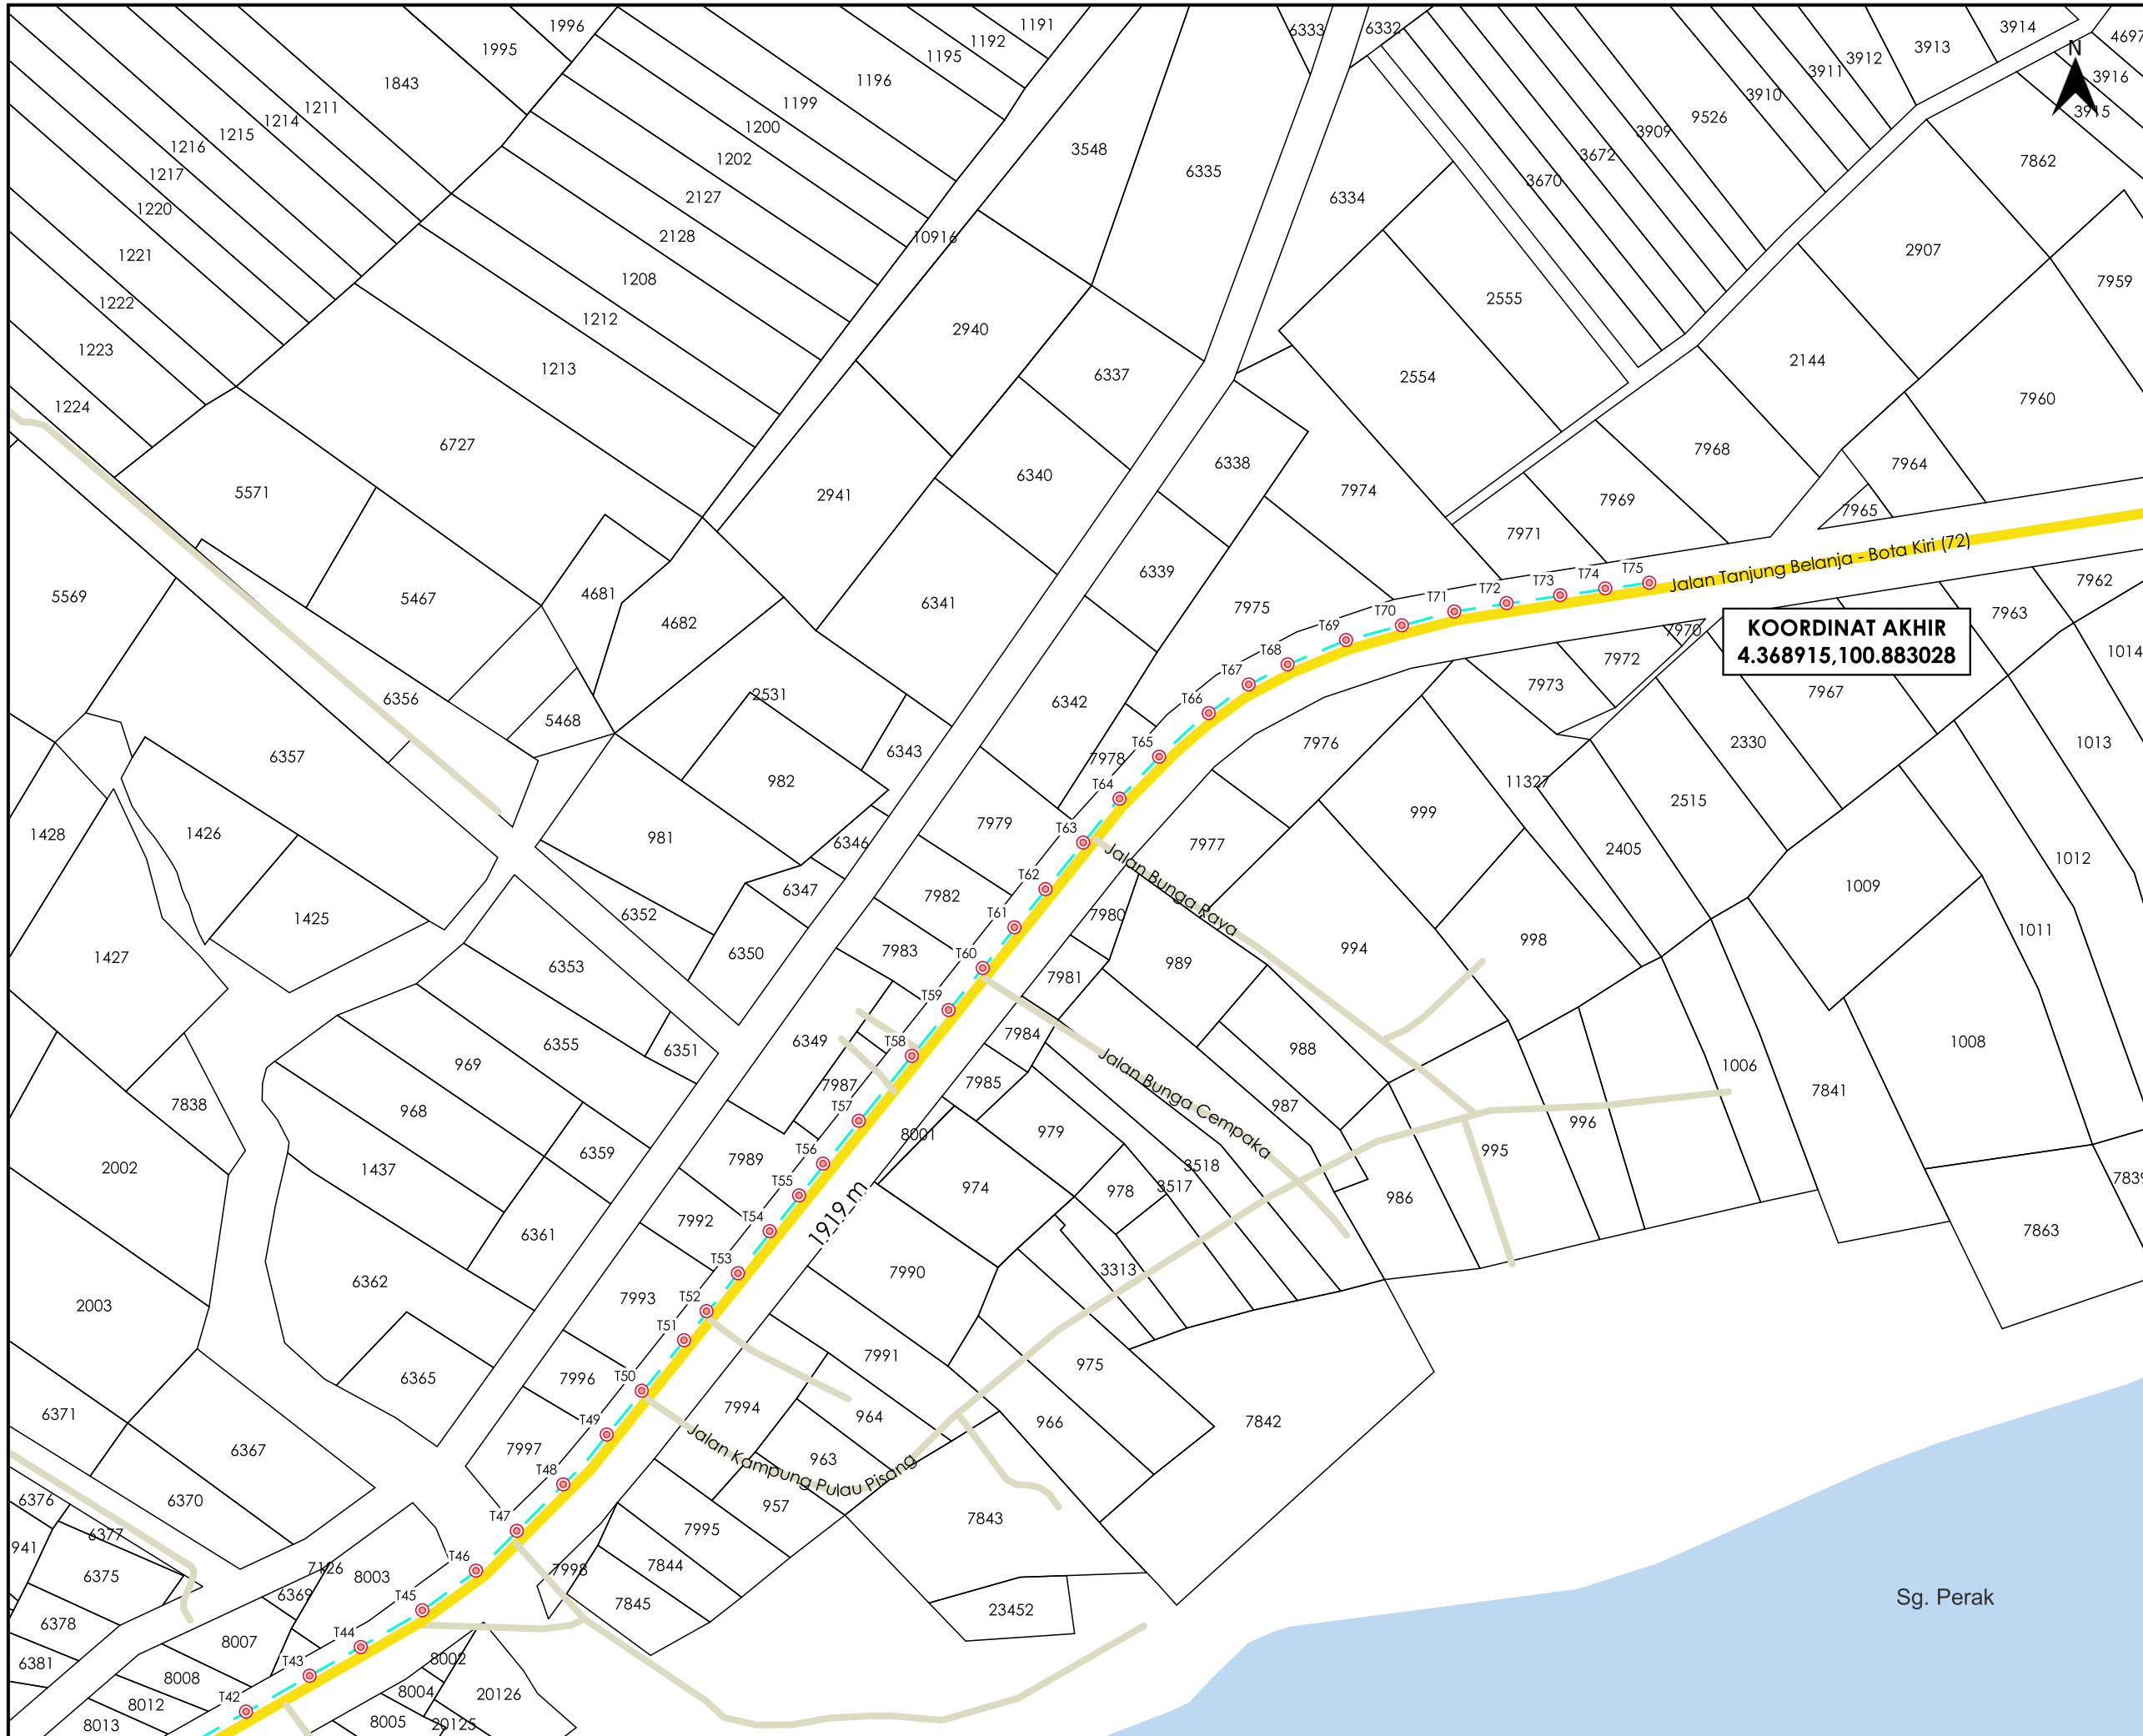

**KOORDINAT AKHIR**  
4.368915, 100.883028

AGENS PENYELARAS  
**KORIDOR UTILITI**  
DARUL RIDZUAN

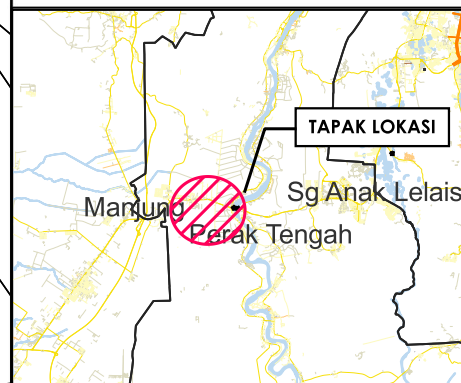

**TAJUK PERMOHONAN**  
PROJEK PENYEDIAAN POINT OF PRESENCE (POP) FASA 2 HUB INFRASTRUKTUR GENTIAN OPTIK BERHAMPIRAN DENGAN SEKOLAH, PREMIS KERAJAAN DAN KOMUNITI SEKITARNYA OLEH KEMENTERIAN KOMUNIKASI (ZON UTARA - PERAK & KEDAH) SERAHAN DOKUMEN LENGKAP BAGI PERMOHONAN KELULUSAN IZIN LALU ABA8210 - SEKOLAH KEBANGSAAN BOTA KIRI

**PETUNJUK**

	JALAN JKR
	JALAN PERSENDIRIAN
	KABEL FIBRE OPTIK
	TIANG CADANGAN

**PIHAK BERKUASA MELULUS**

	<b>JABATAN KERJA RAYA PERAK TENGAH</b>
	<b>PEJABAT DAERAH DAN TANAH PERAK TENGAH</b>

**PENYEDIA UTILITI**

JENIS PELAN	PELAN IZIN LALU
PELUKIS PELAN	NURUL ASHIKEEN
TARIKH DIKELUARKAN	2025-06-02
MUKA SURAT	2/2
NO FAIL RUJUKAN	PINDAAN
KUDR/KACP/A/05/25/0406	<b>00</b>

\*PENGUKURAN BERDASARKAN JARAK SATELIT