

**KORIDOR
UTILITI**
DARUL RIDZUAN



**PROJEK PENYEDIAAN POINT OF PRESENCE (POP) FASA 2 HAB
INFRASTUKTUR GENTIAN OPTIK BERHAMPIRAN DENGAN
SEKOLAH, PREMIS KERAJAAN DAN KOMUNITI SEKITARNYA
OLEH KEMENTERIAN KOMUNIKASI (ZON UTARA - PERAK &
KEDAH). SERAHAN DOKUMEN LENGKAP BAGI
PERMOHONAN KELULUSAN IZIN LALU (ABA9011 - SEKOLAH
KEBANGSAAN SUNGAI ITEK)**

PELAN IZIN LALU

(PINDAAN)

**NO FAIL RUJUKAN
KUDR/KACP/A/01/25/0038**




AGENSI PENYELARAS
KORIDOR UTILITI
DARUL RIDZUAN



TAJUK PERMOHONAN
PROJEK PENYEDIAAN POINT OF PRESENCE (POP) FASA 2 HAB INFRASTRUKTUR GENTIAN OPTIK BERHAMPIRAN DENGAN SEKOLAH, PREMIS KERAJAAN DAN KOMUNITI SEKITARNYA OLEH KEMENTERIAN KOMUNIKASI (ZON UTARA - PERAK & KEDAH). SERAHAN DOKUMEN LENGKAP BAGI PERMOHONAN KELULUSAN IZIN LALU (ABA9011 - SEKOLAH KEBANGSAAN SUNGAI ITEK)


- PETUNJUK**
- JALAN JKR
 - JALAN PBT
 - JALAN PERSENDIRIAN
 - JALAN PEJABAT DAERAH
 - KABEL FIBRE OPTIK

- PIHAK BERKUASA MELULUS**
-  MAJLIS DAERAH KAMPAR
 -  PEJABAT DAERAH DAN TANAH KAMPAR

PENYEDIA UTILITI




JENIS PELAN	PELAN IZIN LALU
PELUKIS PELAN	NOR ALIA
TARIKH DIKELUARKAN	2025-02-13
MUKA SURAT	0/2
NO FAIL RUJUKAN	PINDAAN
KUDR/KACP/A/01/25/0038	01

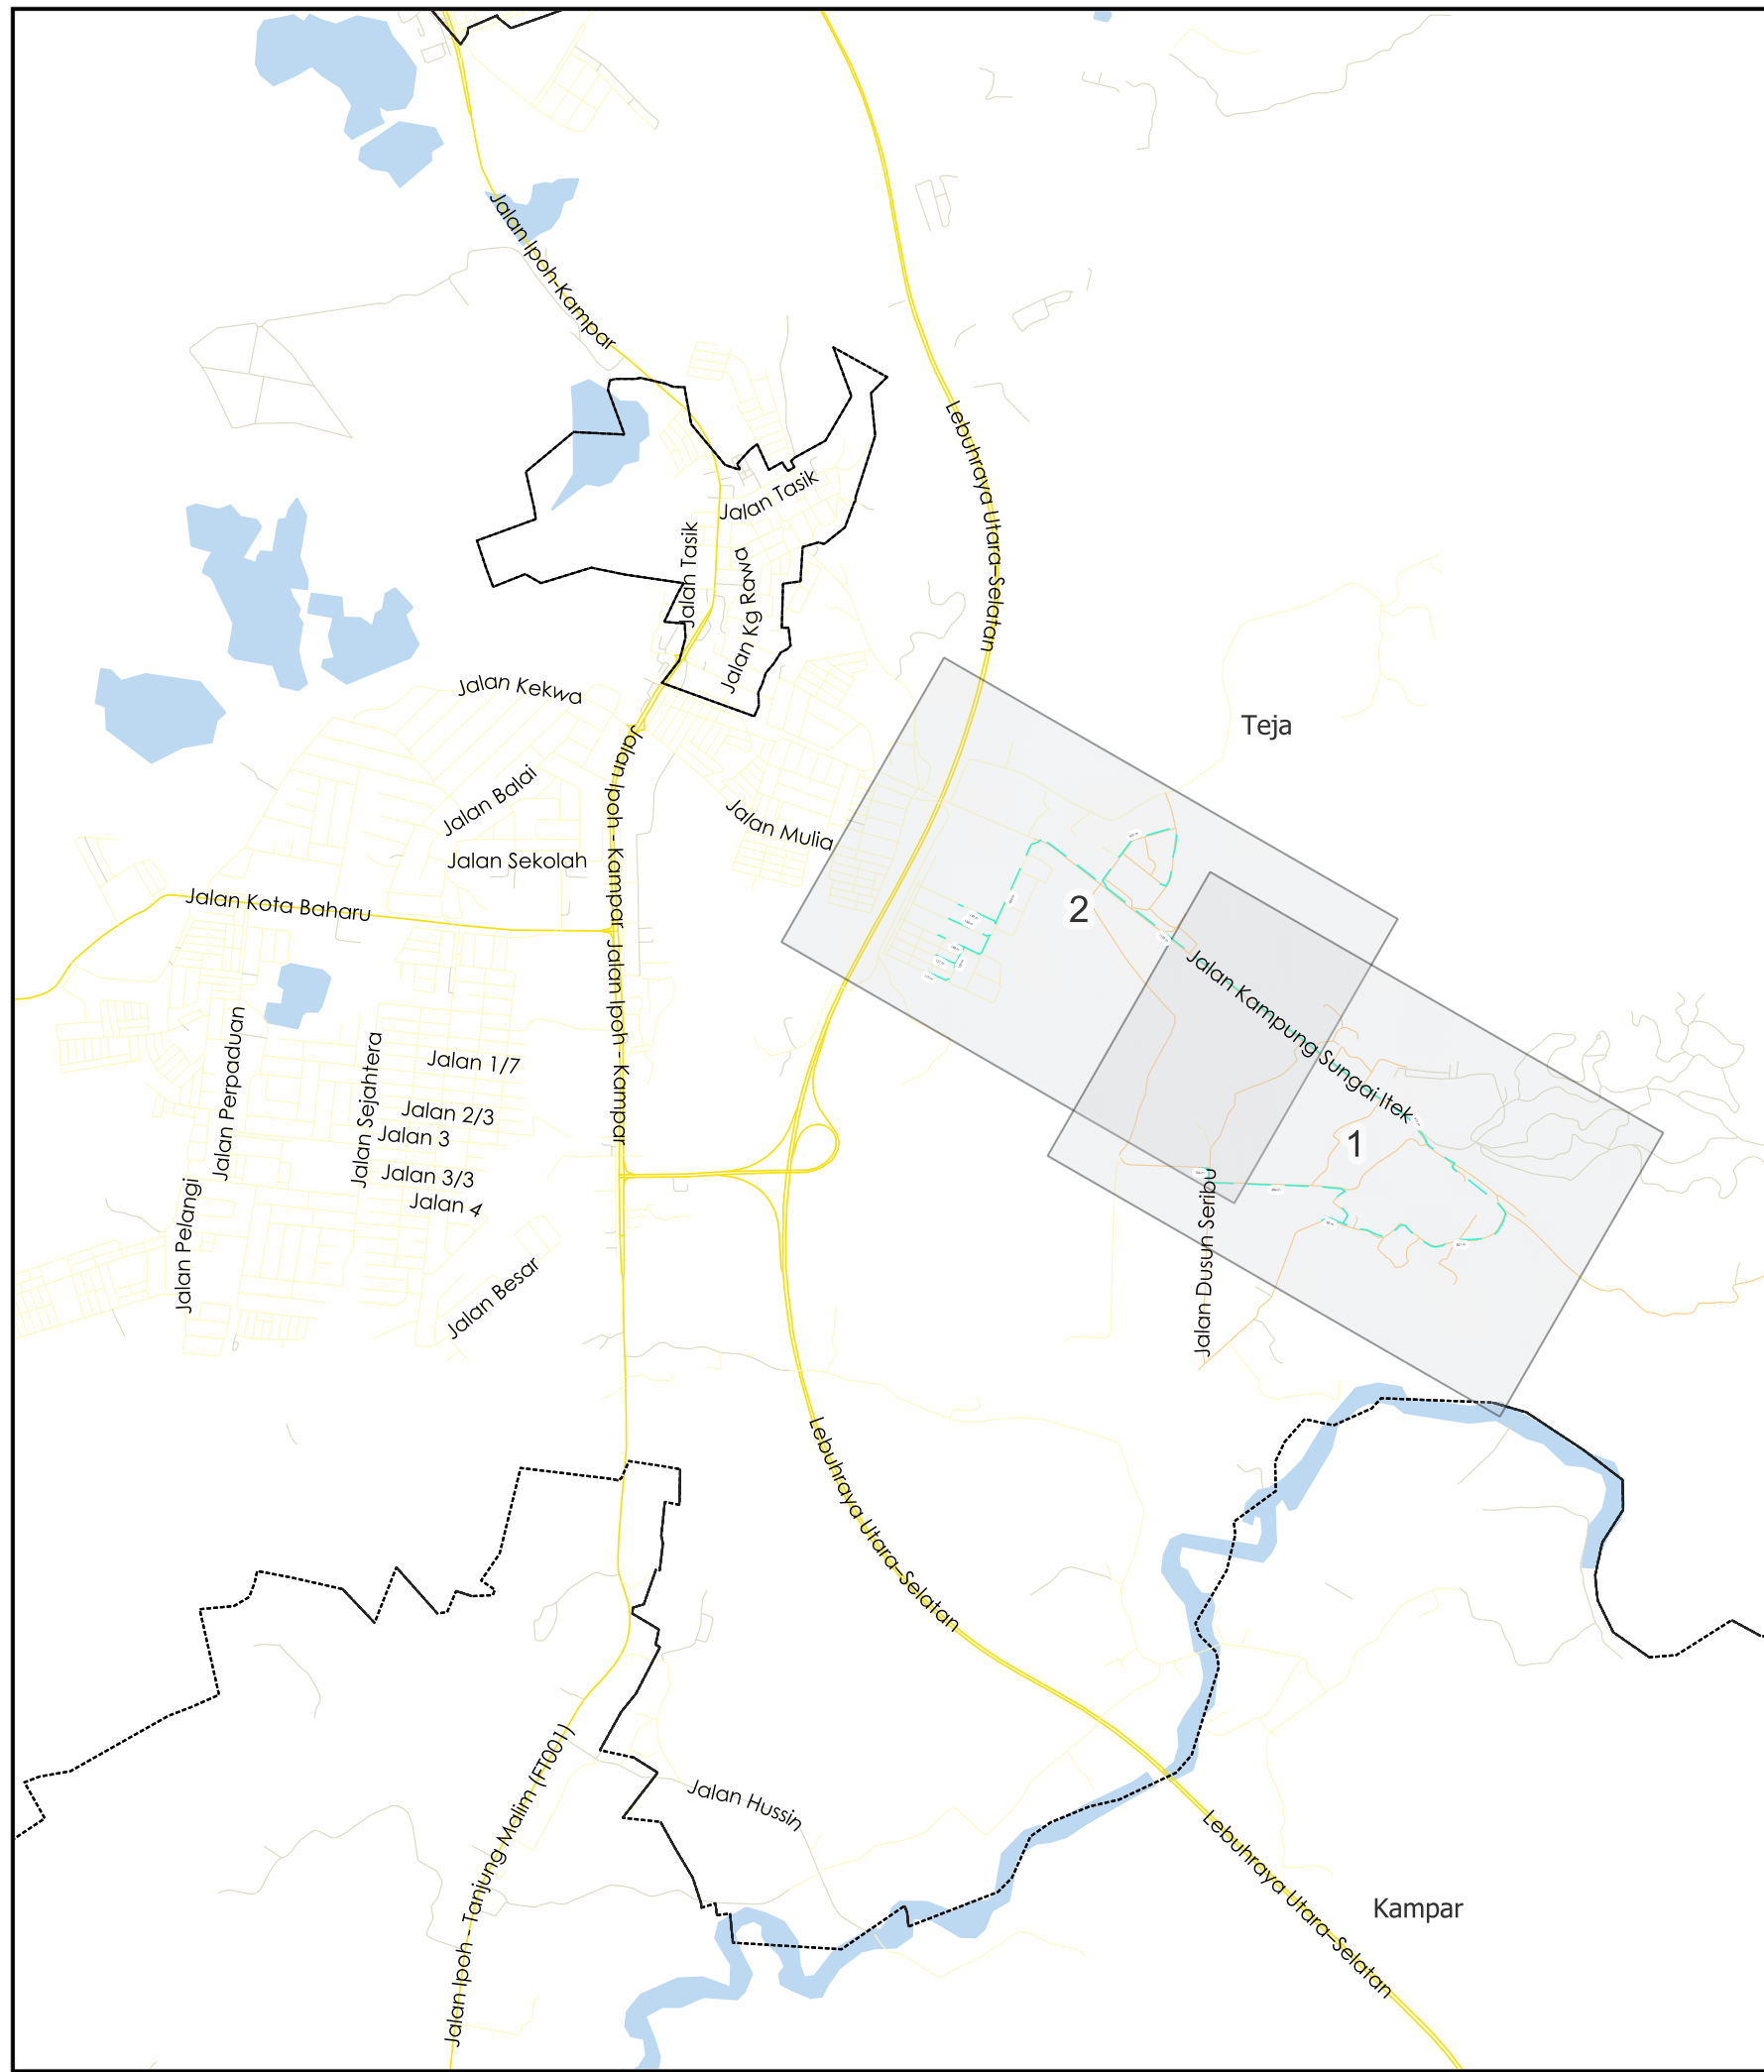

JARAK KESELURUHAN : 5,521 m

KAEDAH	JARAK	PBM
OH	119 m	PBT
OH	158 m	PBT
OH	821 m	PDT
OH	484 m	PDT
OH	106 m	PDT
OH	971 m	PDT
OH	83 m	PDT
OH	1159 m	PDT
OH	149 m	PBT
OH	125 m	PBT
OH	601 m	PDT
OH	121 m	PBT
OH	158 m	PBT
OH	466 m	PBT

*PENGUKURAN BERDASARKAN JARAK SATELIT

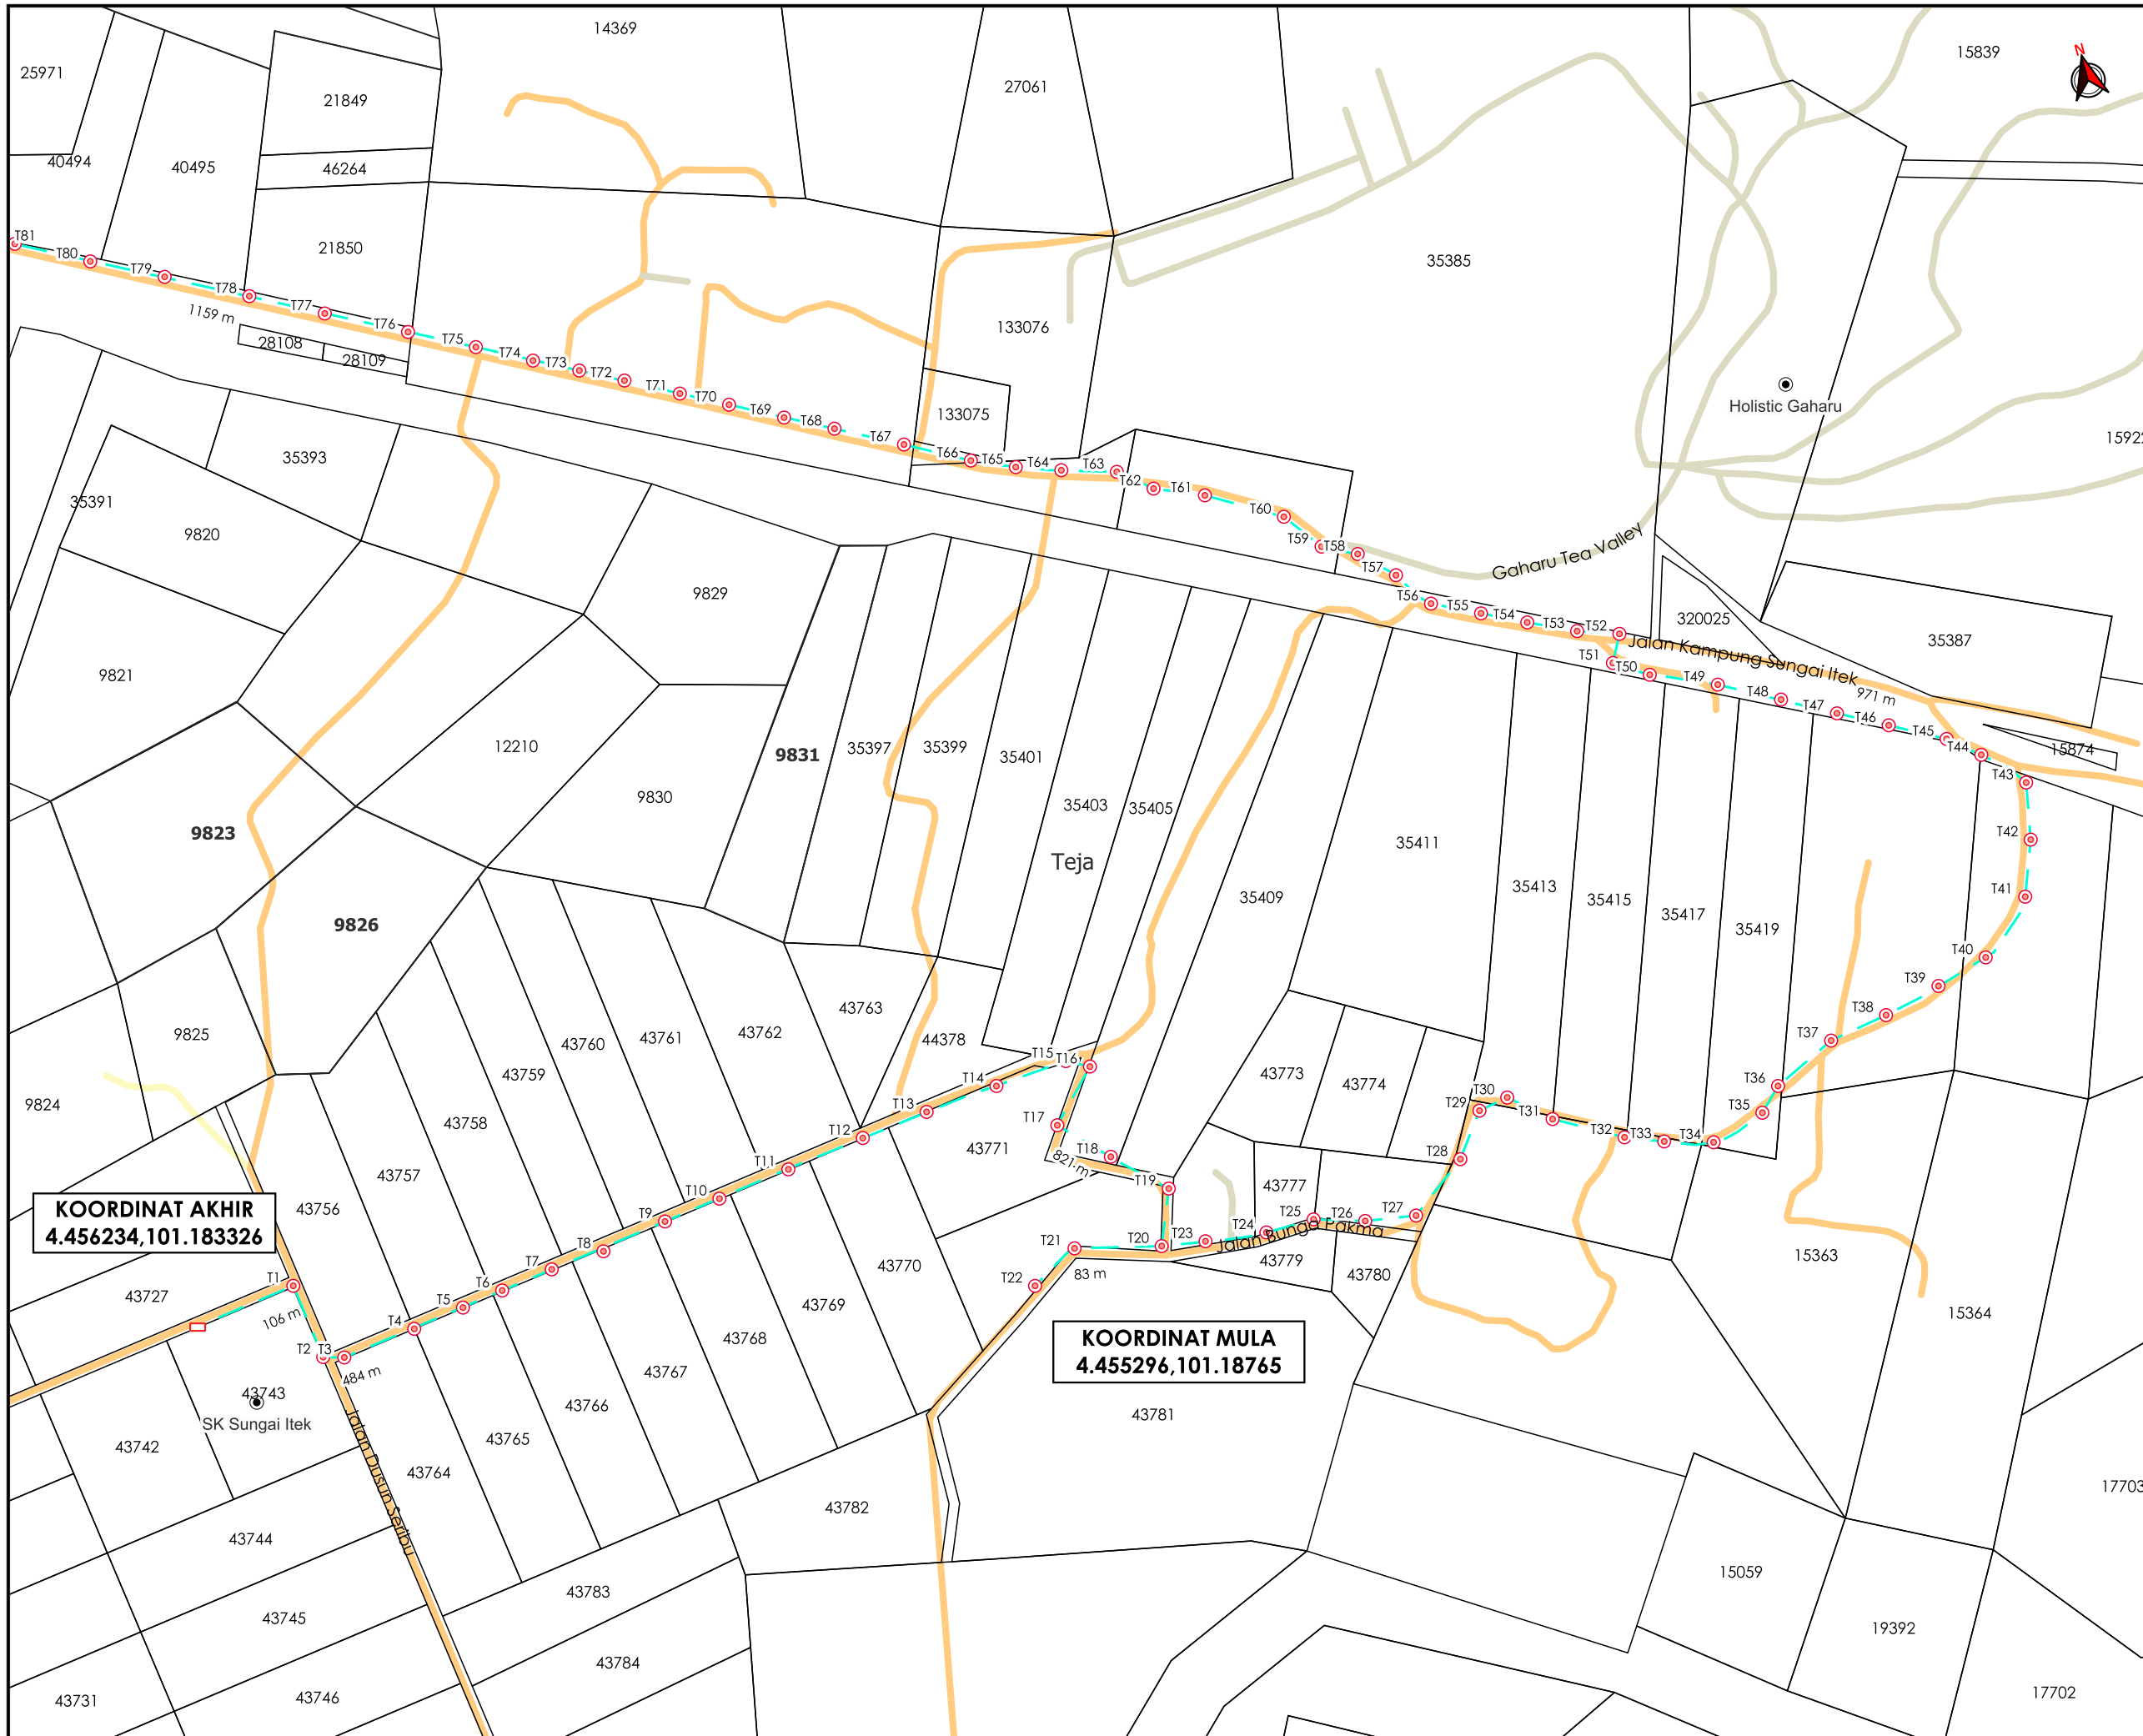

KOORDINAT AKHIR
4.456234,101.183326

KOORDINAT MULA
4.455296,101.18765



TAJUK PERMOHONAN
PROJEK PENYEDIAAN POINT OF PRESENCE (POP) FASA 2 HAB INFRASTRUKTUR GENTIAN OPTIK BERHAMPIRAN DENGAN SEKOLAH, PREMIS KERAJAAN DAN KOMUNITI SEKITARNYA OLEH KEMENTERIAN KOMUNIKASI (ZON UTARA - PERAK & KEDAH). SERAHAN DOKUMEN LENGKAP BAGI PERMOHONAN KELULUSAN IZIN LALU (ABA9011 - SEKOLAH KEBANGSAAN SUNGAI ITEK)

- PETUNJUK**
- JALAN PBT
 - JALAN PERSENDIRIAN
 - JALAN PEJABAT DAERAH
 - KABEL FIBRE OPTIK
 - TIANG CADANGAN
 - KABINET CADANGAN


PIHAK BERKUASA MELULUS

- MAJLIS DAERAH KAMPAR**
- PEJABAT DAERAH DAN TANAH KAMPAR**

PENYEDIA UTILITI



JENIS PELAN	PELAN IZIN LALU
PELUKIS PELAN	NOR ALIA
TARIKH DIKELUARKAN	2025-02-13
MUKA SURAT	1/2
NO FAIL RUJUKAN	PINDAAN
KUDR/KACP/A/01/25/0038	01

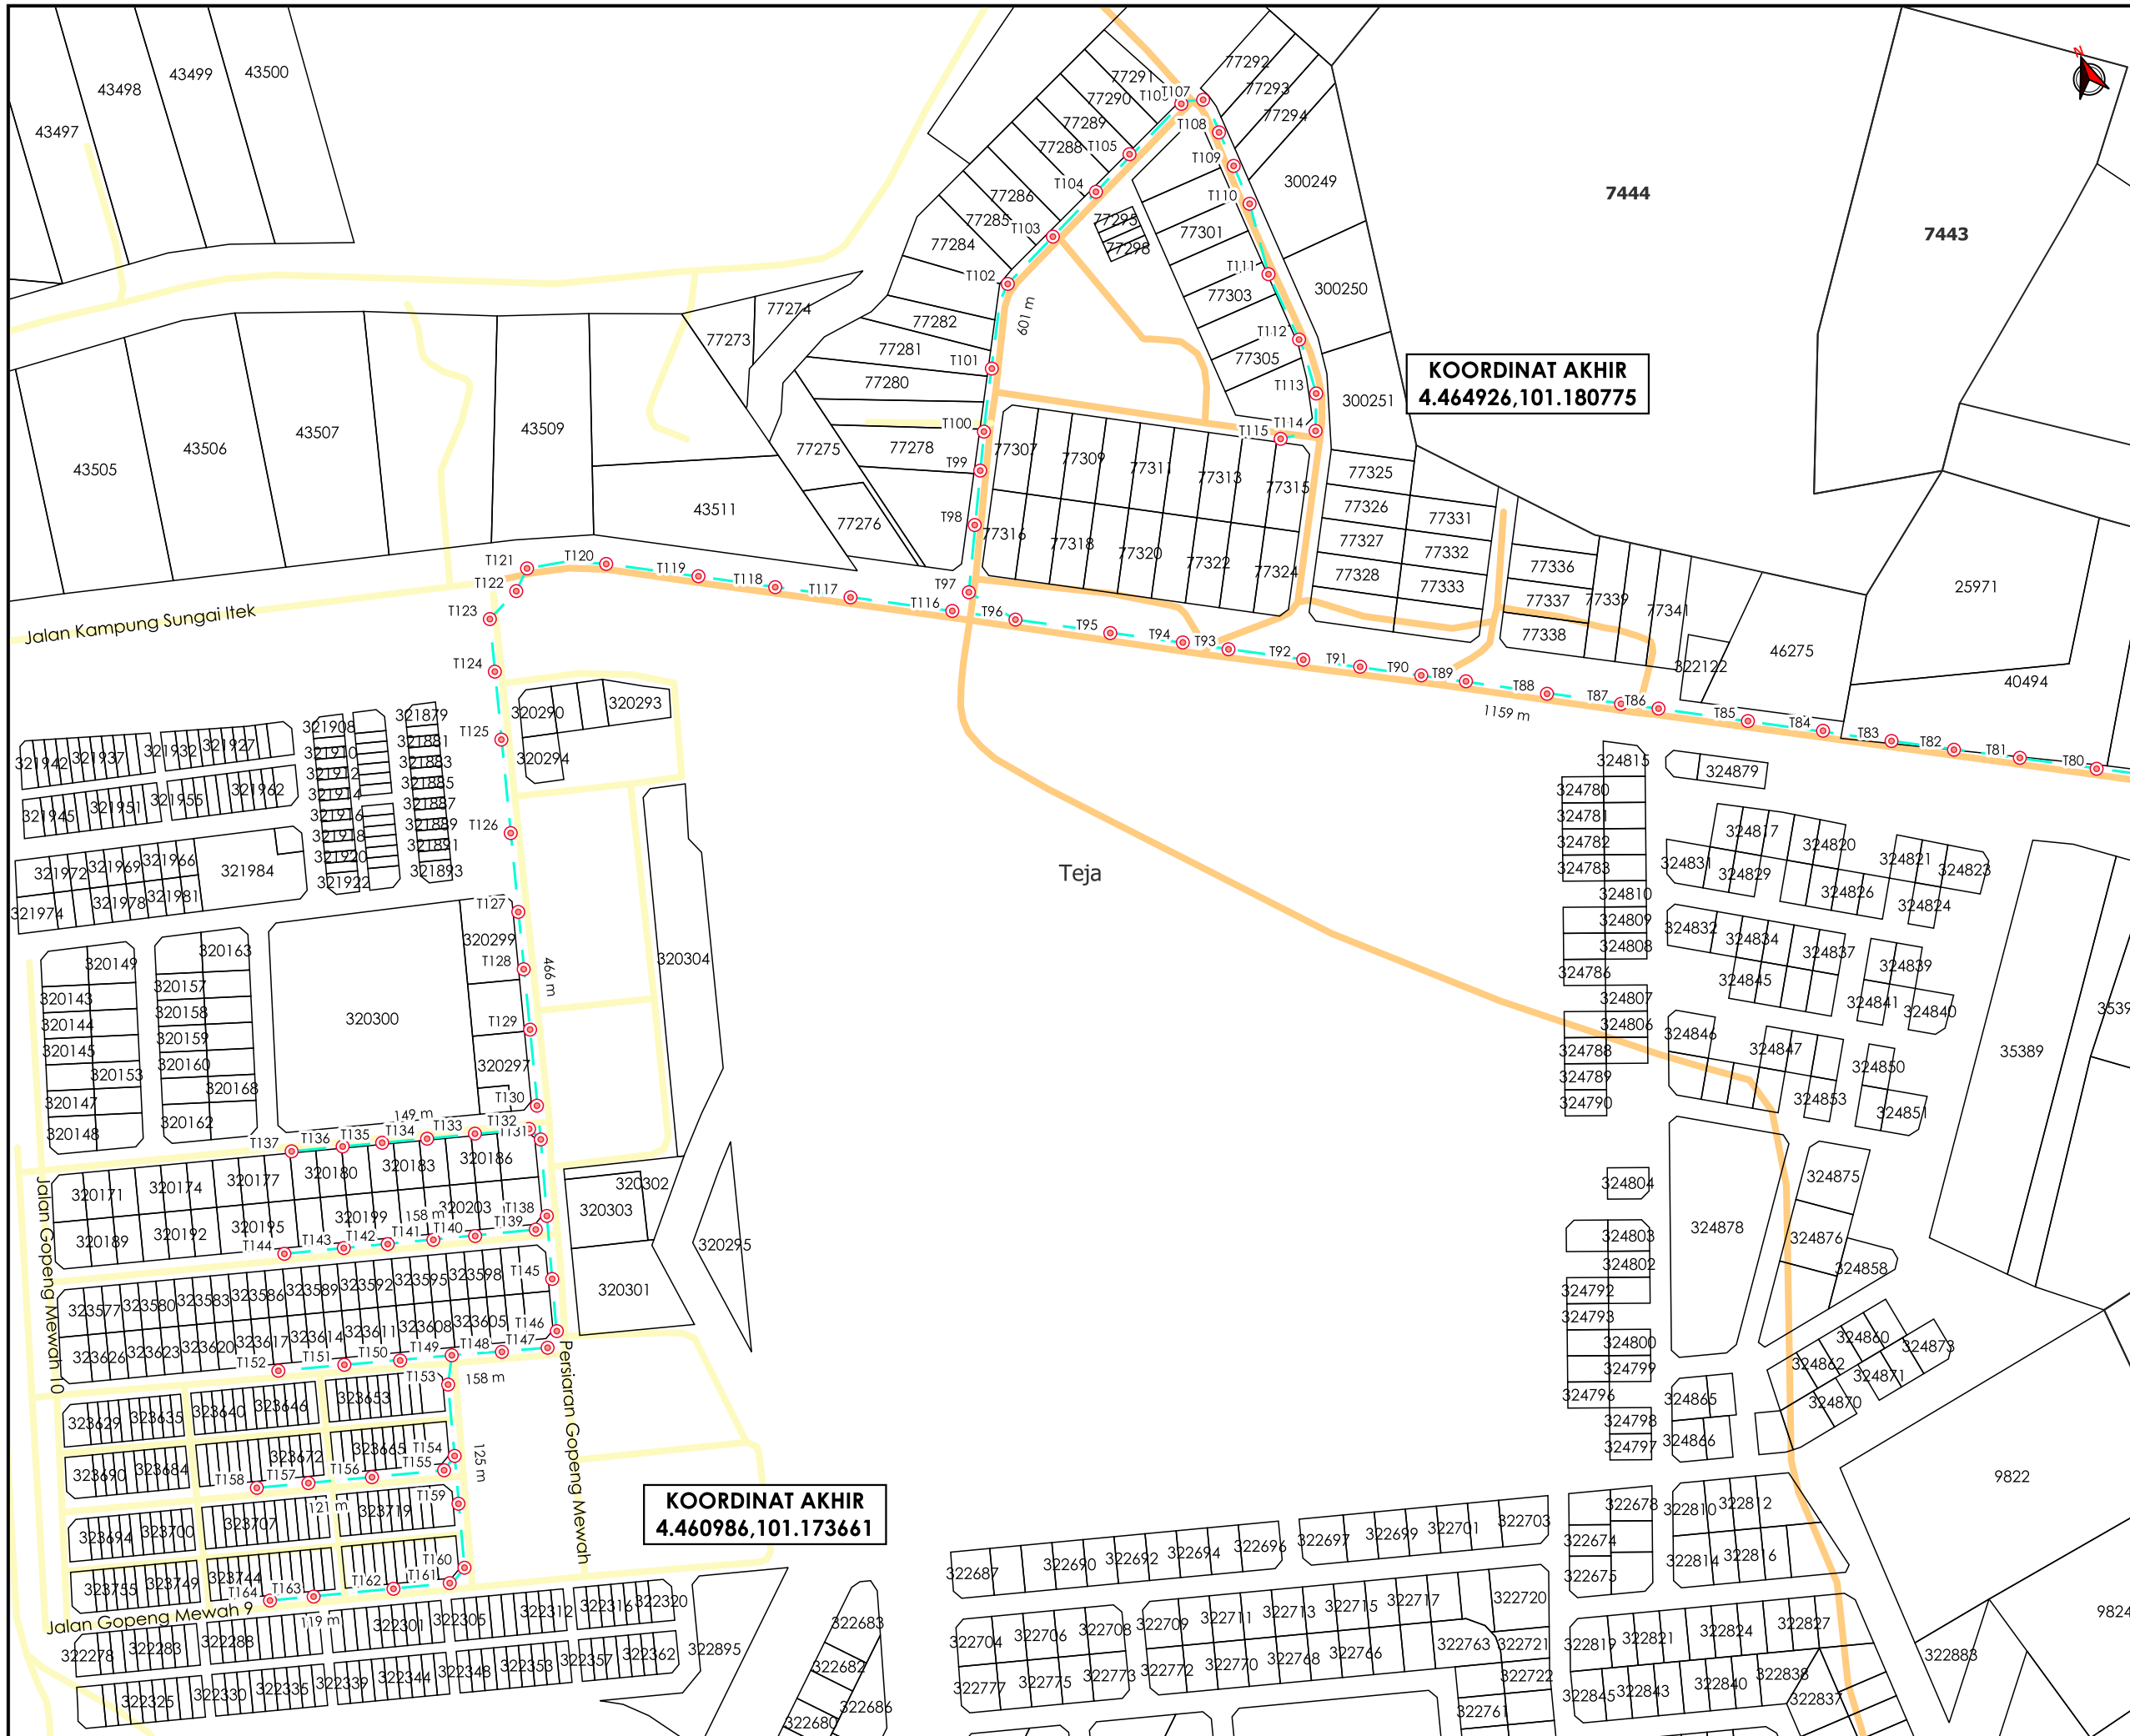

TAJUK PERMOHONAN
 PROJEK PENYEDIAAN POINT OF PRESENCE (POP) FASA 2 HAB INFRASTRUKTUR GENTIAN OPTIK BERHAMPIRAN DENGAN SEKOLAH, PREMIS KERAJAAN DAN KOMUNITI SEKITARNYA OLEH KEMENTERIAN KOMUNIKASI (ZON UTARA - PERAK & KEDAH). SERAHAN DOKUMEN LENGKAP BAGI PERMOHONAN KELULUSAN IZIN LALU (ABA9011 - SEKOLAH KEBANGSAAN SUNGAI ITEK)

PETUNJUK

- JALAN PBT
- JALAN PEJABAT DAERAH
- KABEL FIBRE OPTIK
- TIANG CADANGAN

PIHAK BERKUASA MELULUS

	MAJLIS DAERAH KAMPAR
	PEJABAT DAERAH DAN TANAH KAMPAR

PENYEDIA UTILITI

JENIS PELAN	PELAN IZIN LALU
PELUKIS PELAN	NOR ALIA
TARIKH DIKELUARKAN	2025-02-13
MUKA SURAT	2/2
NO FAIL RUJUKAN	PINDAAN
KUDR/KACP/A/01/25/0038	01

*PENGUKURAN BERDASARKAN JARAK SATELIT