

**KORIDOR
UTILITI**
DARUL RIDZUAN




**TENAGA
NASIONAL**

**PERMOHONAN BEKALAN ELEKTRIK CADANGAN MEMBINA 8
UNIT RUMAH SESEBUAH DIATAS LOT 356619 JALAN KINDING
RAYA 8, TAMAN KINDING RAYA, 31250 TANJUNG
RAMBUTAN, PERAK DARUL RIDZUAN UNTUK TETUAN DIAMOND
MAXIM SDN BHD**

PELAN IZIN LALU

**NO FAIL RUJUKAN
KUDR/TNBB/B/11/24/0117**

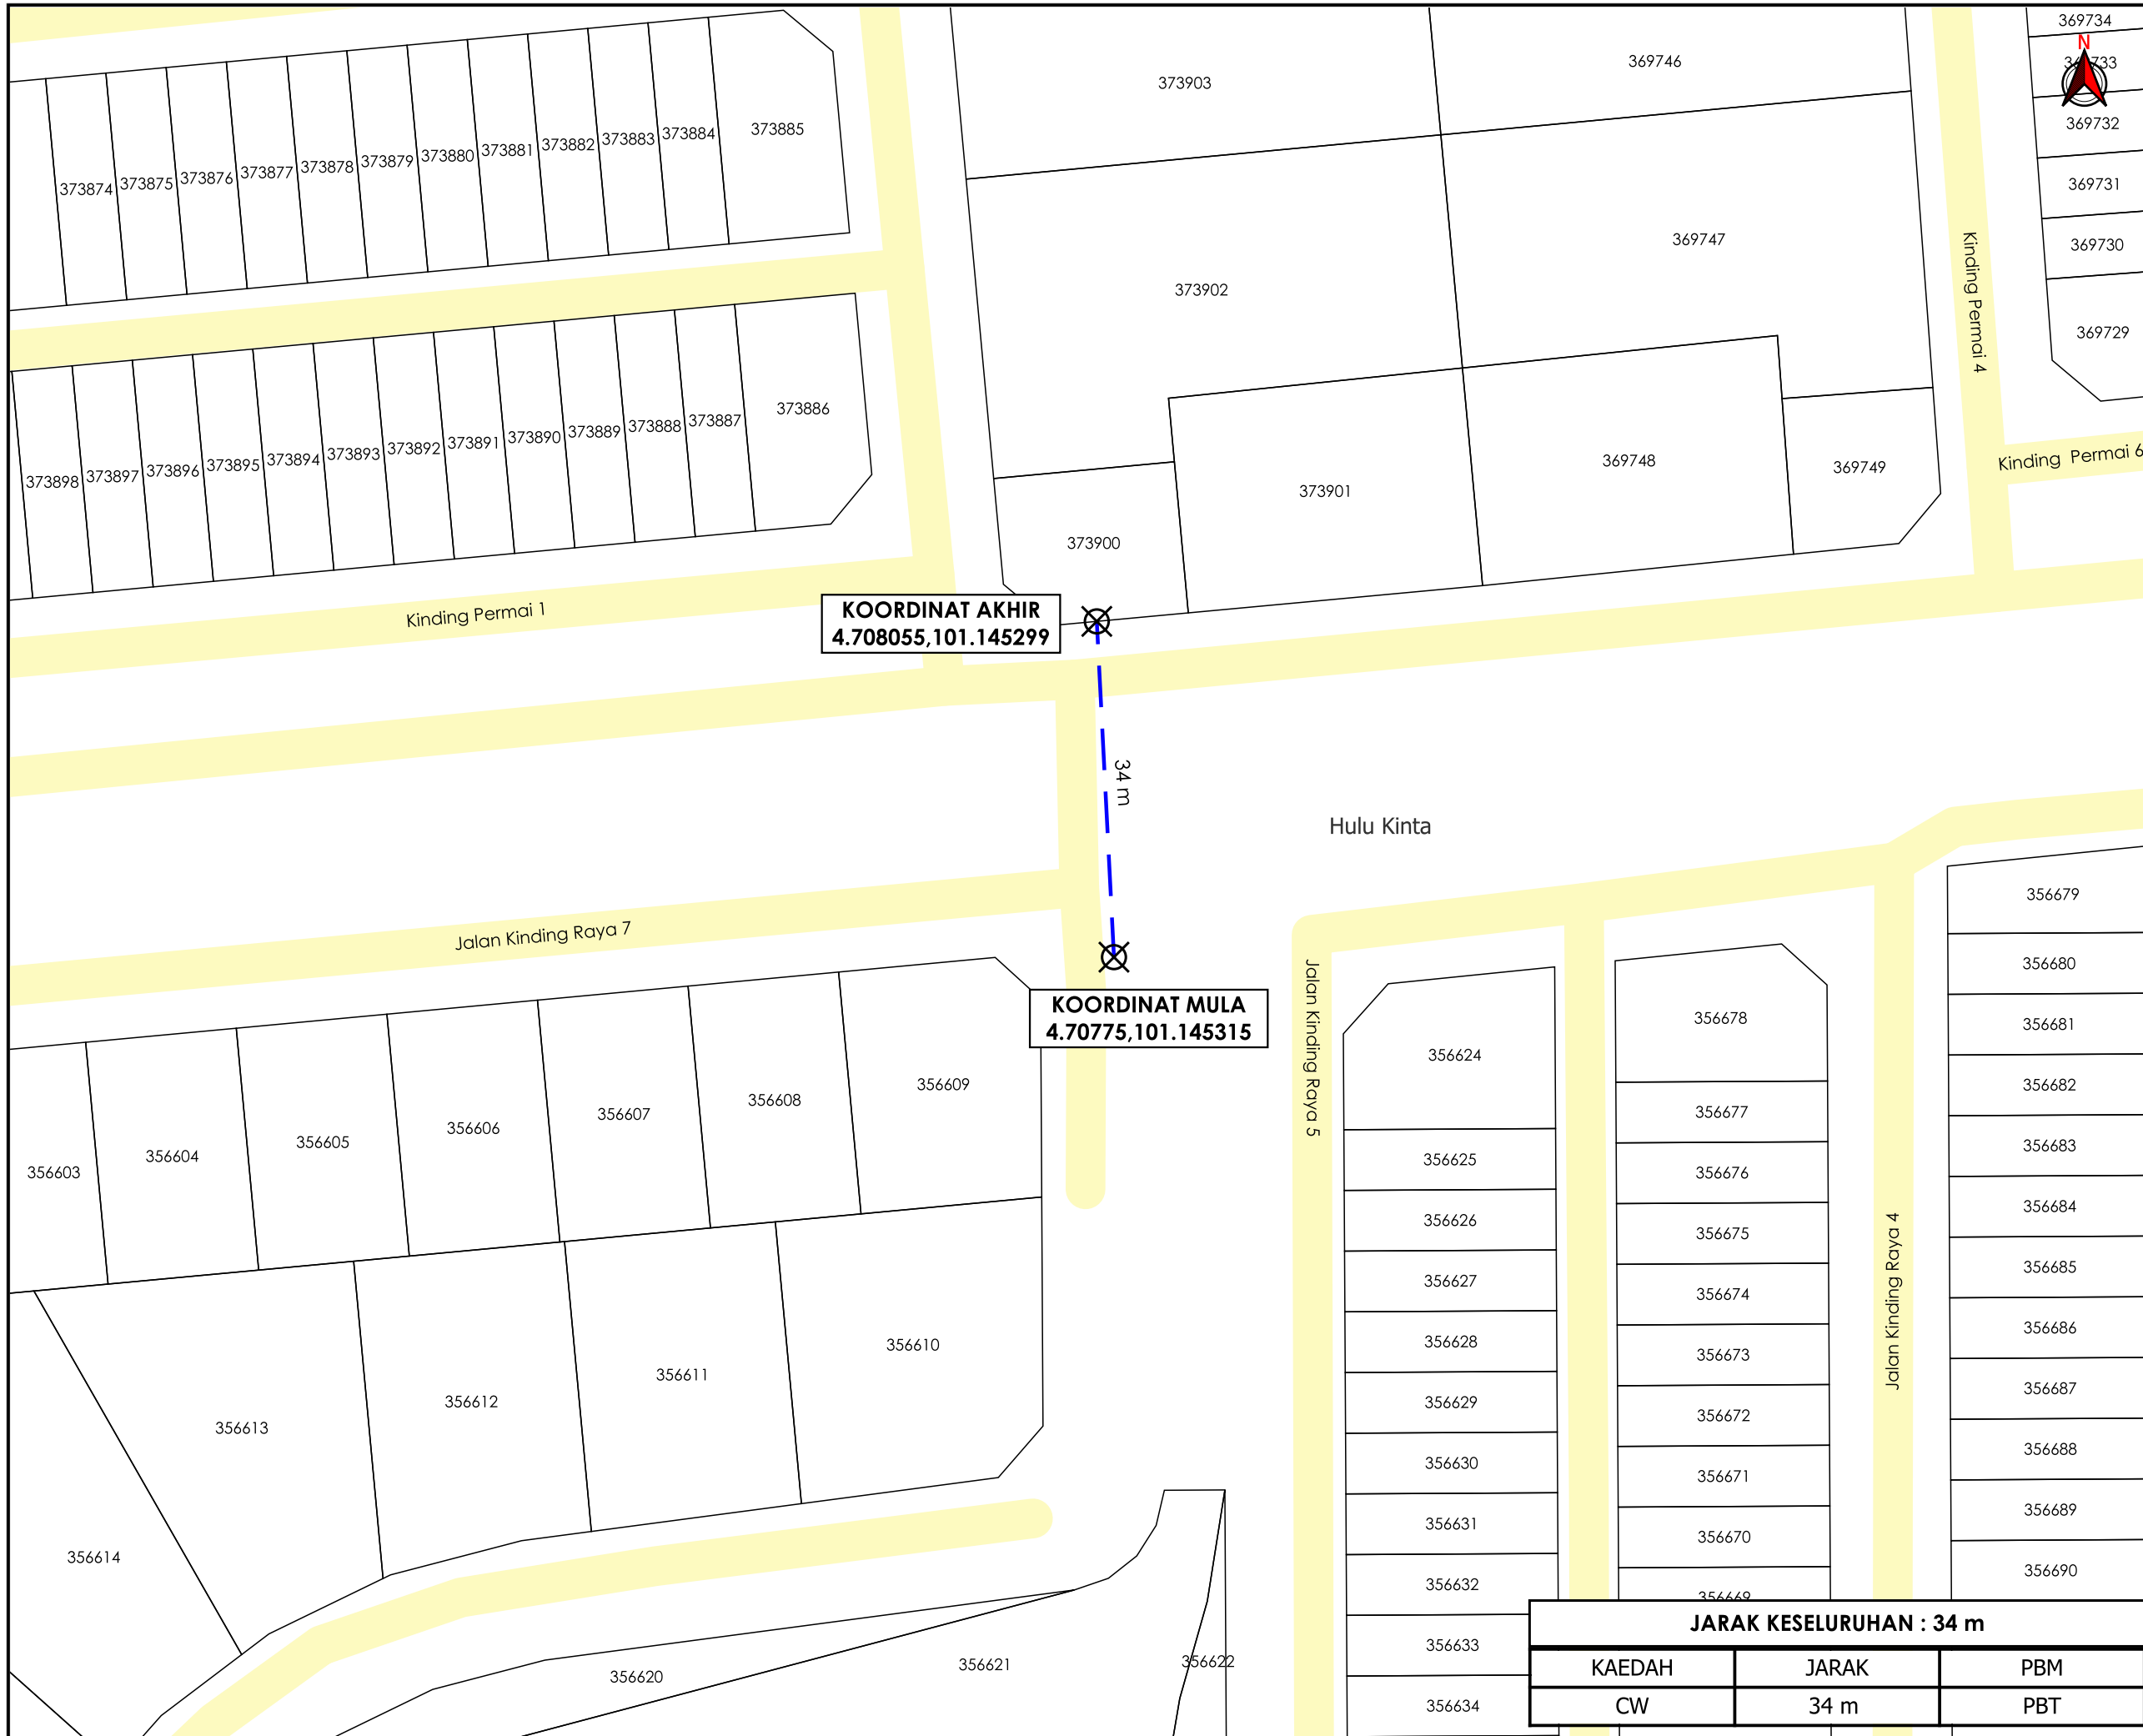

369734
369733
369732
369731
369730
369729

AGENSI PENYELARAS
KORIDOR UTILITI
 DARUL RIDZUAN



TAJUK PERMOHONAN
 PERMOHONAN BEKALAN ELEKTRIK CADANGAN MEMBINA 8 UNIT RUMAH SESEBUAH DIATAS LOT 356619 JALAN KINDING RAYA 8, TAMAN KINDING RAYA, 31250 TANJUNG RAMBUTAN, PERAK DARUL RIDZUAN UNTUK TETUAN DIAMOND MAXIM SDN BHD

PETUNJUK

	JALAN PBT
	CARRIAGE WAY
	TITIK MULA/AKHIR

PIHAK BERKUASA MELULUS
MAJLIS BANDARAYA IPOH



JENIS PELAN	PELAN IZIN LALU
PELUKIS PELAN	NOR ALIA
TARIKH DIKELUARKAN	2024-11-14
MUKA SURAT	1/1
NO FAIL RUJUKAN	PINDAAN
KUDR/TNBB/B/11/24/0117	00

JARAK KESELURUHAN : 34 m		
KAEDAH	JARAK	PBM
CW	34 m	PBT

*PENGUKURAN BERDASARKAN JARAK SATELIT