


**KORIDOR
UTILITI**
DARUL RIDZUAN



**PROJEK PENYEDIAAN POINT OF PRESENCE (POP) FASA 2 HAB
INFRASTRUKTUR GENTIAN OPTIK BERHAMPIRAN DENGAN
SEKOLAH, PREMIS KERAJAAN DAN KOMUNITI SEKITARNYA
OLEH KEMENTERIAN KOMUNIKASI (ZON UTARA - PERAK &
KEDAH) SERAHAN DOKUMEN LENGKAP BAGI PERMOHONAN
KELULUSAN IZIN LALU (ABC6092 - SEKOLAH JENIS
KEBANGSAAN (CINA) KHY HWA, PANTAI REMIS)**

PELAN IZIN LALU

**NO FAIL RUJUKAN
KUDR/KACP/A/11/24/0153**

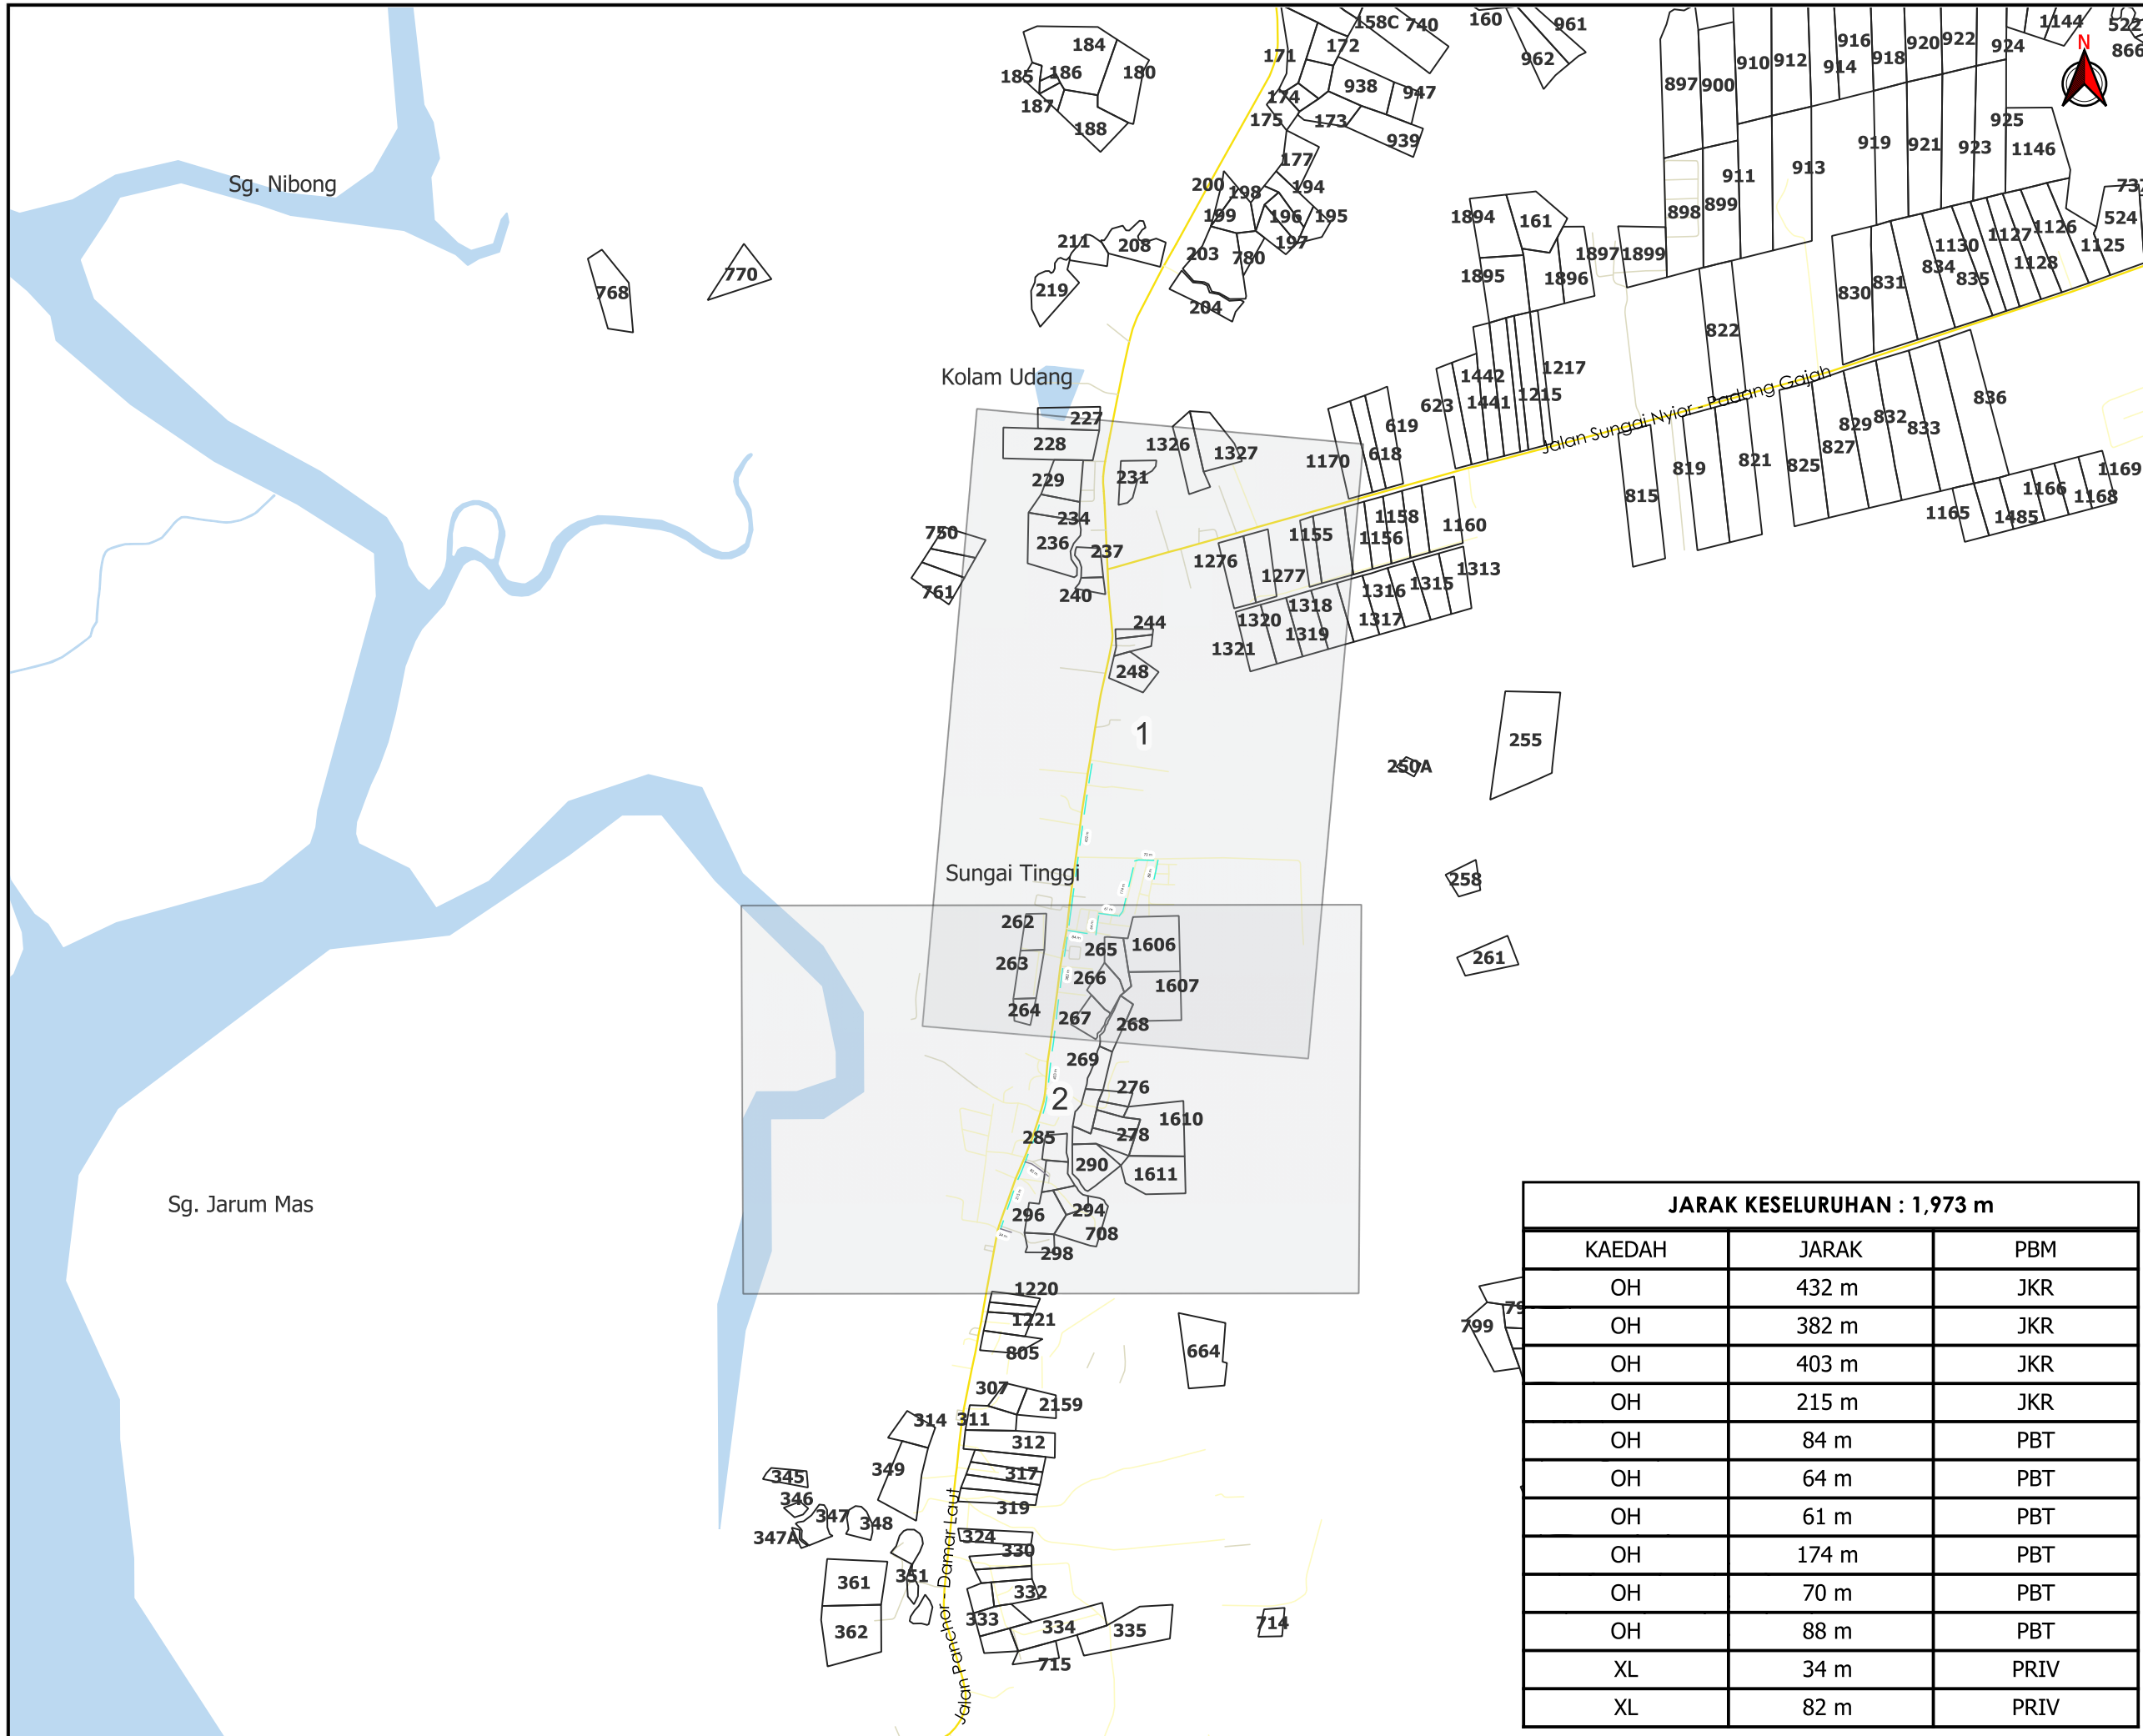

TAJUK PERMOHONAN
 PROJEK PENYEDIAAN POINT OF PRESENCE (POP) FASA 2 HAB INFRASTRUKTUR GENTIAN OPTIK BERHAMPIRAN DENGAN SEKOLAH, PREMIS KERAJAAN DAN KOMUNITI SEKITARNYA OLEH KEMENTERIAN KOMUNIKASI (ZON UTARA - PERAK & KEDAH) SERAHAN DOKUMEN LENGKAP BAGI PERMOHONAN KELULUSAN IZIN LALU (ABC6092 - SEKOLAH JENIS KEBANGSAAN (CINA) KHY HWA, PANTAI REMIS)

- PETUNJUK**
- JALAN JKR
 - JALAN PBT
 - JALAN PERSENDIRIAN
 - KABEL FIBRE OPTIK
 - JALAN TIDAK TERLIBAT

PIHAK BERKUASA MELULUS

	JKR LARUT MATANG & SELAMA
	MAJLIS PERBANDARAN TAIPING


JARAK KESELURUHAN : 1,973 m

KAEDAH	JARAK	PBM
OH	432 m	JKR
OH	382 m	JKR
OH	403 m	JKR
OH	215 m	JKR
OH	84 m	PBT
OH	64 m	PBT
OH	61 m	PBT
OH	174 m	PBT
OH	70 m	PBT
OH	88 m	PBT
XL	34 m	PRIV
XL	82 m	PRIV

PENYEDIA UTILITI

JENIS PELAN	PELAN IZIN LALU
PELUKIS PELAN	NOR ALIA
TARIKH DIKELUARKAN	2024-11-24
MUKA SURAT	0/2
NO FAIL RUJUKAN	PINDAAN
KUDR/KACP/A/11/24/0153	00

*PENGUKURAN BERDASARKAN JARAK SATELIT

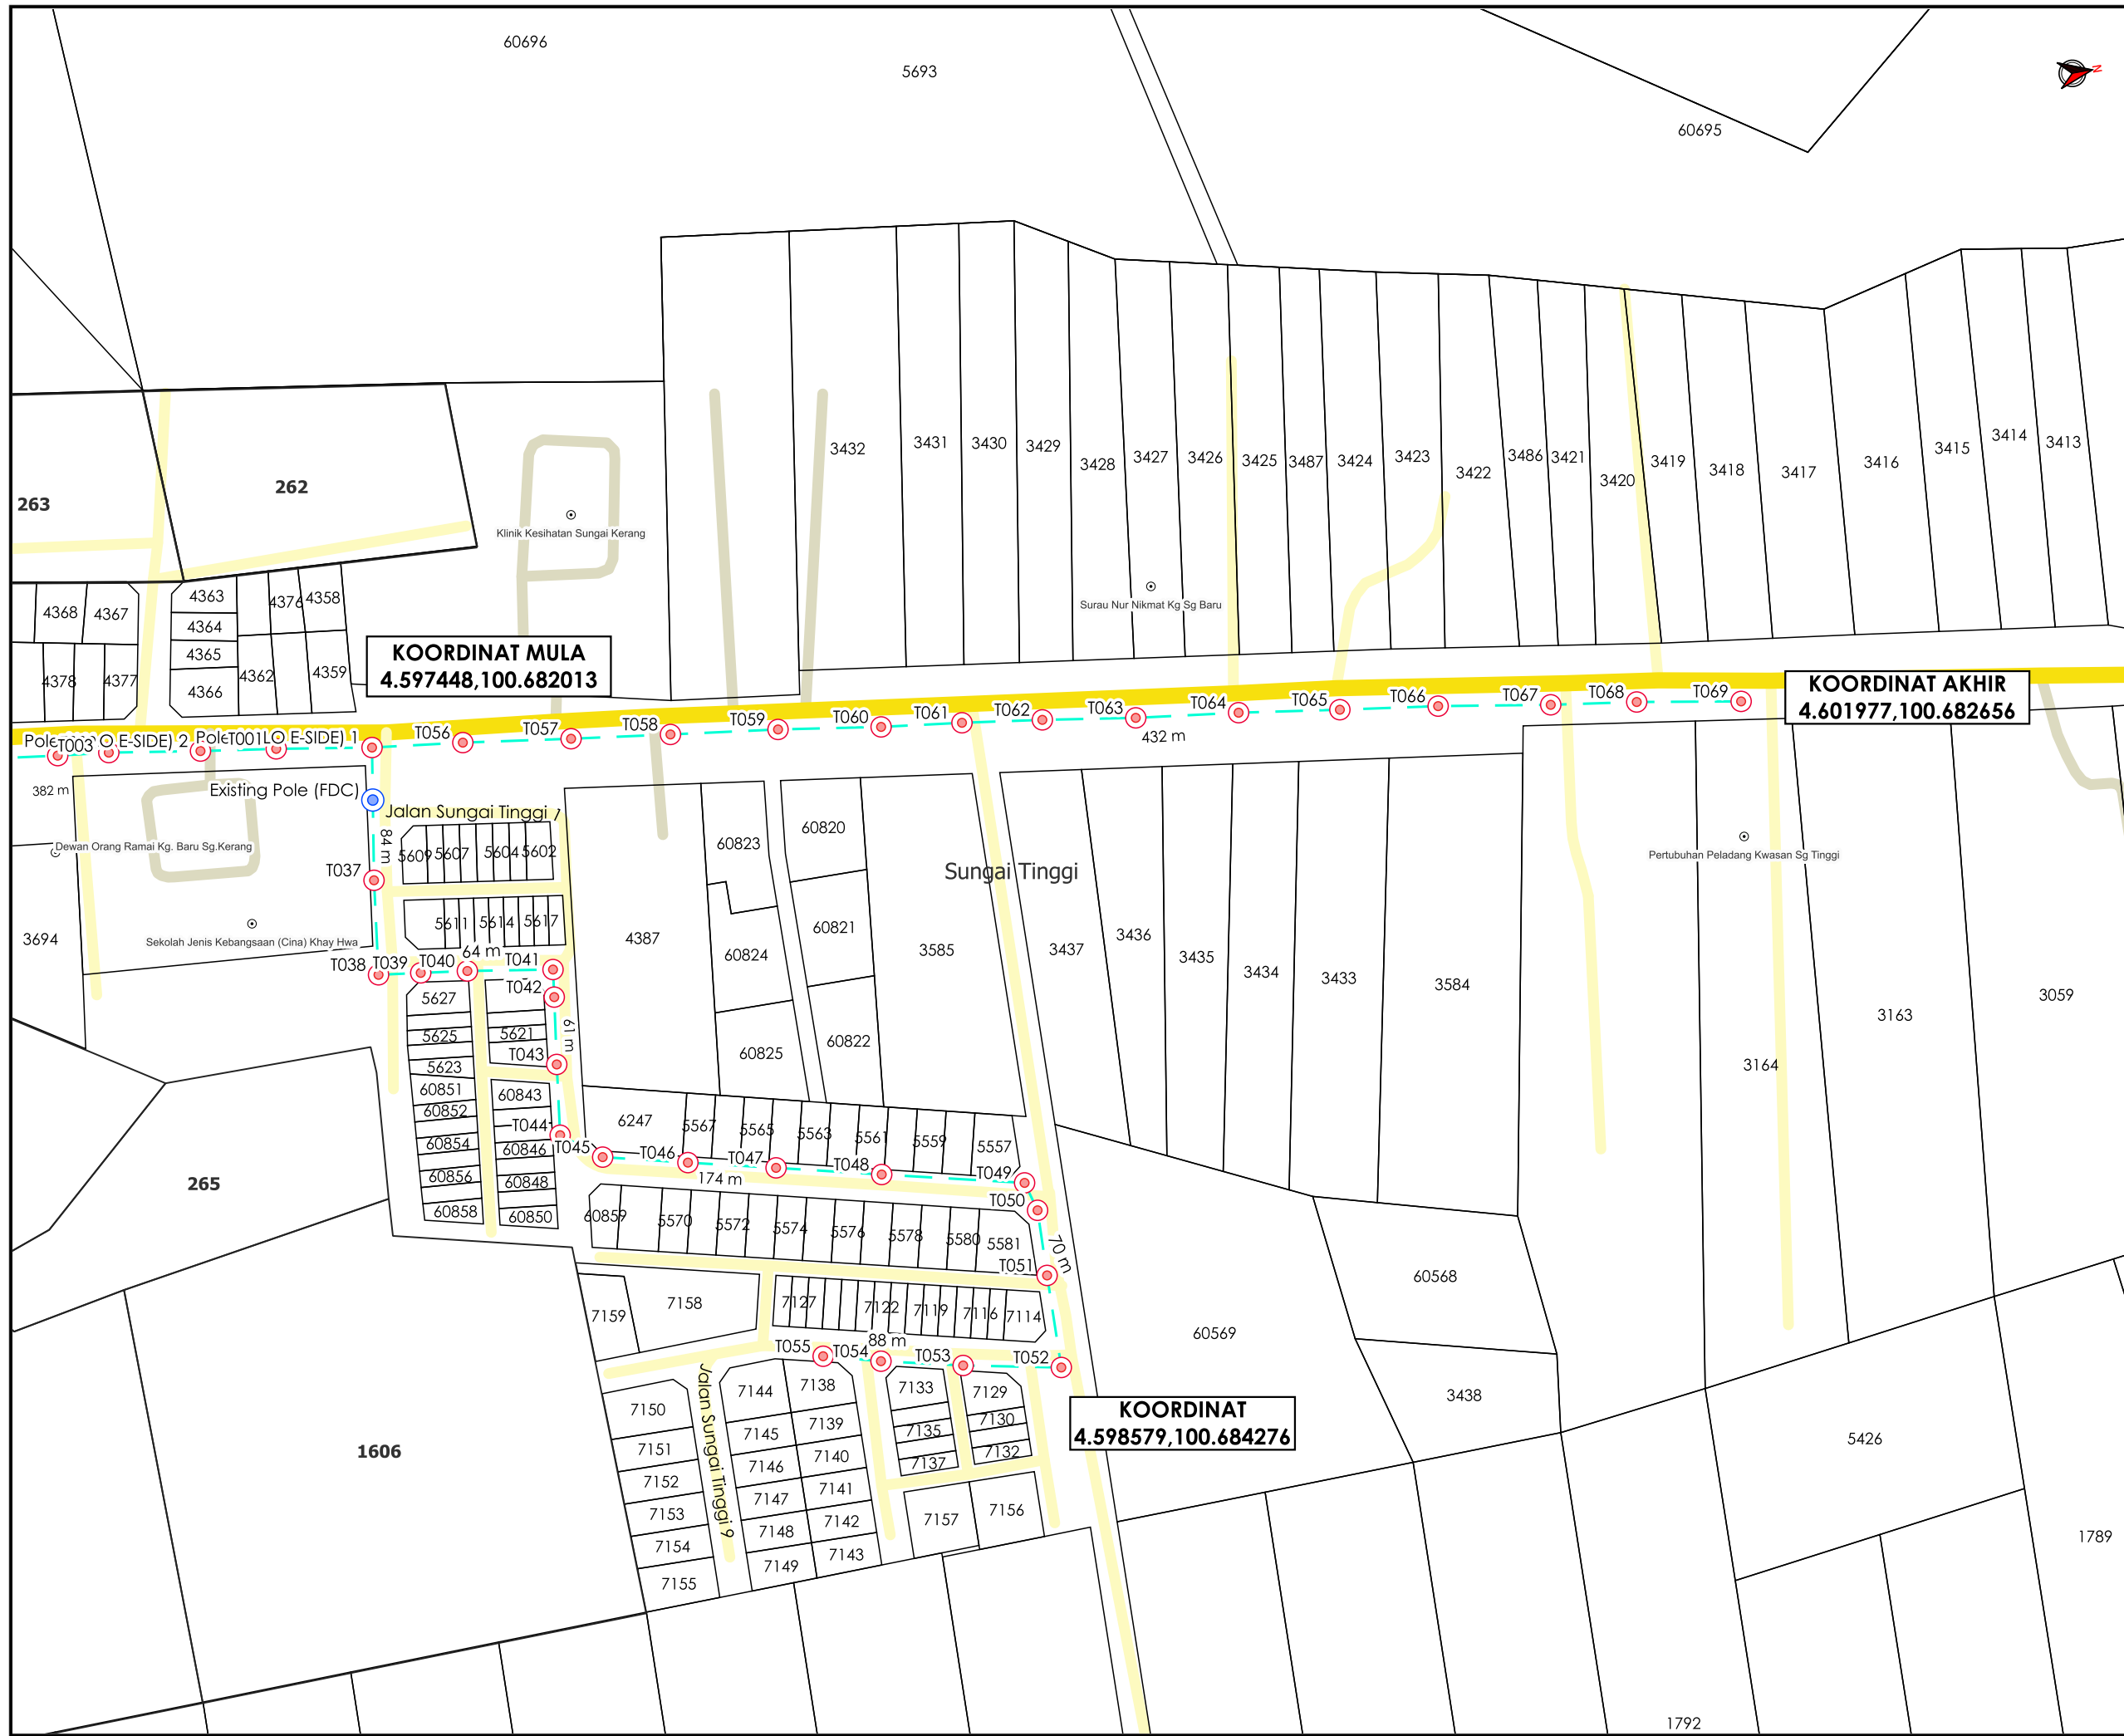

TAJUK PERMOHONAN
 PROJEK PENYEDIAAN POINT OF PRESENCE (POP) FASA 2 HUB INFRASTRUKTUR GENTIAN OPTIK BERHAMPIRAN DENGAN SEKOLAH, PREMIS KERAJAAN DAN KOMUNITI SEKITARNYA OLEH KEMENTERIAN KOMUNIKASI (ZON UTARA - PERAK & KEDAH) SERAHAN DOKUMEN LENGKAP BAGI PERMOHONAN KELULUSAN IZIN LALU (ABC6092 - SEKOLAH JENIS KEBANGSAAN (CINA) KHY HWA, PANTAI REMIS)

- PETUNJUK**
- JALAN JKR
 - JALAN PBT
 - JALAN PERSENDIRIAN
 - KABEL FIBRE OPTIK
 - TIANG CADANGAN
 - TIANG SEDIA ADA

PIHAK BERKUASA MELULUS

	JKR LARUT MATANG & SELAMA
	MAJLIS PERBANDARAN TAIPING

PENYEDIA UTILITI

JENIS PELAN	PELAN IZIN LALU
PELUKIS PELAN	NOR ALIA
TARIKH DIKELUARKAN	2024-11-24
MUKA SURAT	1/2
NO FAIL RUJUKAN	PINDAAN
KUDR/KACP/A/11/24/0153	00

*PENGUKURAN BERDASARKAN JARAK SATELIT

AGENSI PENYELARAS

KORIDOR UTILITI

DARUL RIDZUAN



TAJUK PERMOHONAN

PROJEK PENYEDIAAN POINT OF PRESENCE (POP) FASA 2 HAB INFRASTRUKTUR GENTIAN OPTIK BERHAMPIRAN DENGAN SEKOLAH, PREMIS KERAJAAN DAN KOMUNITI SEKITARNYA OLEH KEMENTERIAN KOMUNIKASI (ZON UTARA - PERAK & KEDAH) SERAHAN DOKUMEN LENGKAP BAGI PERMOHONAN KELULUSAN IZIN LALU (ABC6092 - SEKOLAH JENIS KEBANGSAAN (CINA) KHY HWA, PANTAI REMIS)

PETUNJUK

- JALAN JKR
- JALAN PBT
- JALAN PERSENDIRIAN
- KABEL FIBRE OPTIK
- JALAN TIDAK TERLIBAT
- TIANG CADANGAN

PIHAK BERKUASA MELULUS



JKR LARUT MATANG & SELAMA



MAJLIS PERBANDARAN TAIPING

PENYEDIA UTILITI



JENIS PELAN	PELAN IZIN LALU
PELUKIS PELAN	NOR ALIA
TARIKH DIKELUARKAN	2024-11-24
MUKA SURAT	2/2
NO FAIL RUJUKAN	PINDAAN
KUDR/KACP/A/11/24/0153	00



***PENGUKURAN BERDASARKAN JARAK SATELIT**