

**KORIDOR  
UTILITI**  
DARUL RIDZUAN





**PROJEK PENYEDIAAN POINT OF PRESENCE (POP) FASA 2  
HAB INFRASTRUKTUR GENTIAN OPTIK BERHAMPIRAN DENGAN  
SEKOLAH, PREMIS KERAJAAN DAN KOMUNITI SEKITARNYA  
OLEH KEMENTERIAN KOMUNIKASI (ZON UTARA – PERAK &  
KEDAH) SERAHAN DOKUMEN LENGKAP BAGI PERMOHONAN  
KELULUSAN IZIN LALU AEA9003 - SEKOLAH MENENGAH  
KEBANGSAAN SERI TEJA**

**PELAN IZIN LALU**

**PINDAAN 1**

**NO FAIL RUJUKAN  
KUDR/KACP/A/03/25/0206**

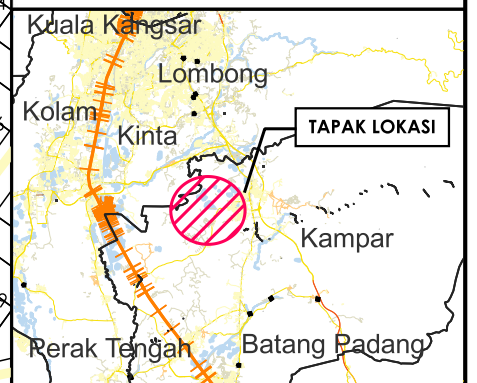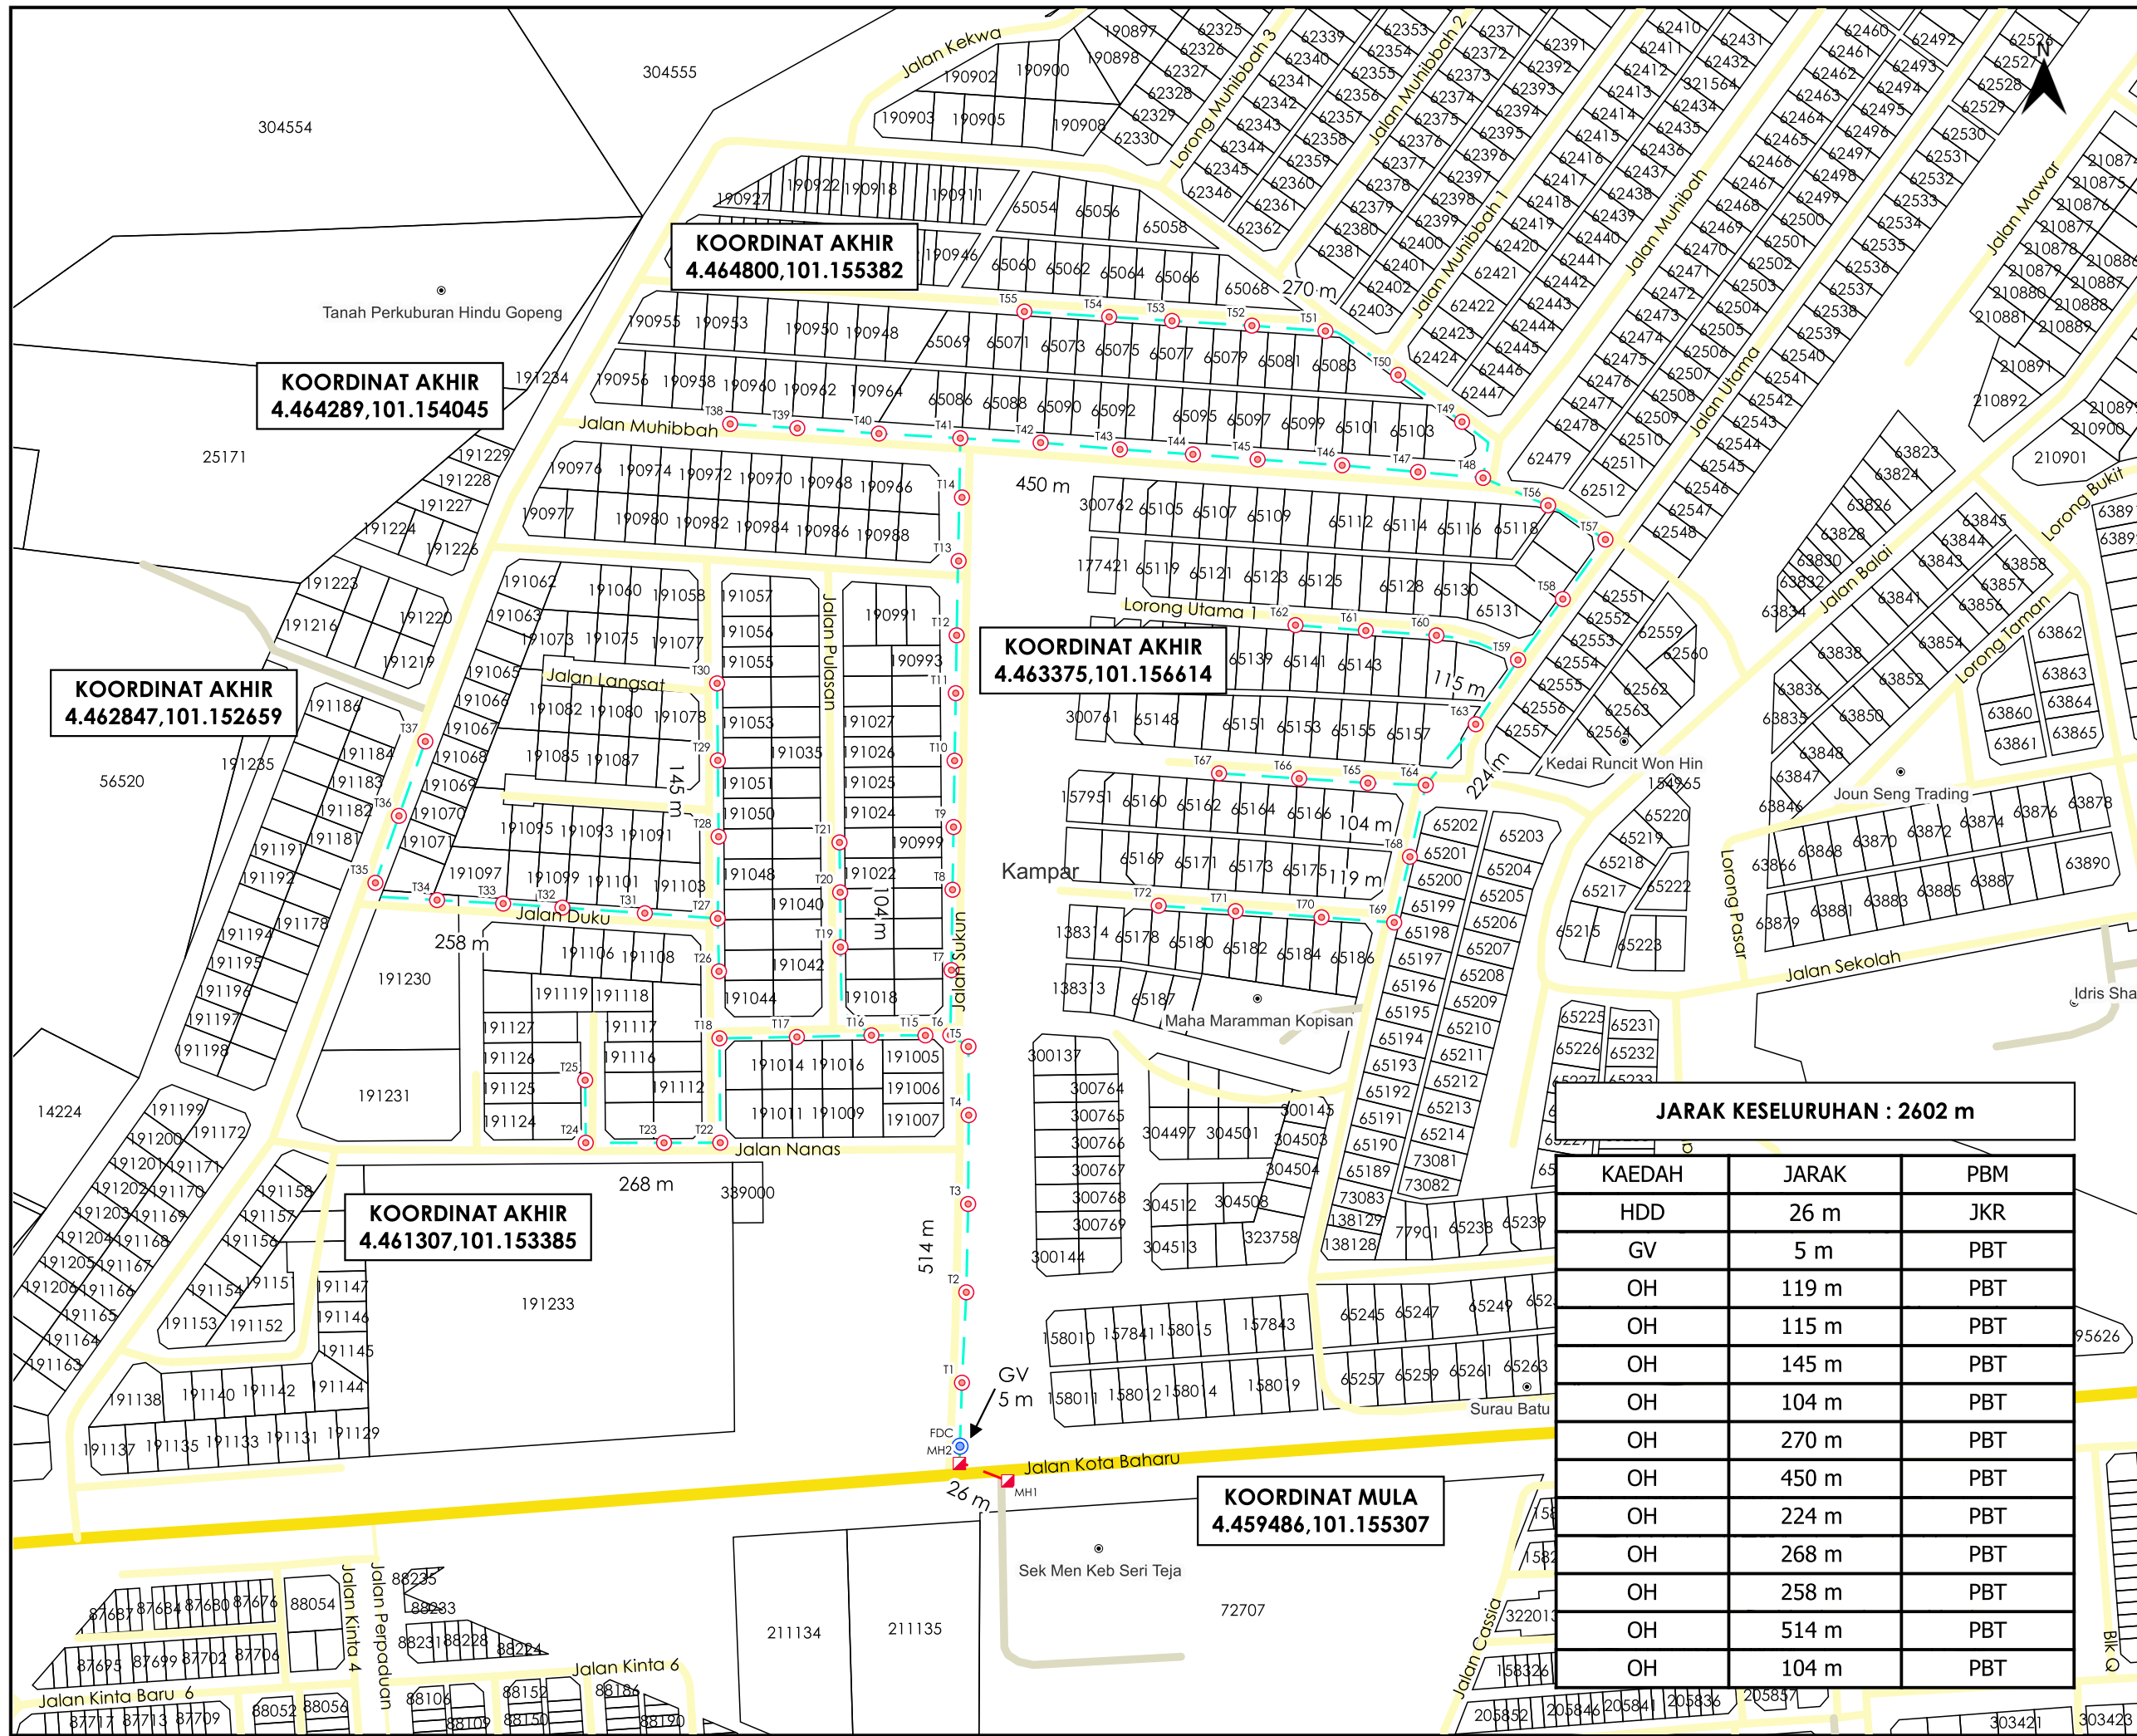

**TAJUK PERMOHONAN**  
 PROJEK PENYEDIAAN POINT OF PRESENCE (POP) FASA 2 HAB INFRASTRUKTUR GENTIAN OPTIK BERHAMPIRAN DENGAN SEKOLAH, PREMIS KERAJAAN DAN KOMUNITI SEKITARNYA OLEH KEMENTERIAN KOMUNIKASI (ZON UTARA - PERAK & KEDAH) SERAHAN DOKUMEN LENGKAP BAGI PERMOHONAN KELULUSAN IZIN LALU AEA9003 - SEKOLAH MENENGAH KEBANGSAAN SERI TEJA

**PETUNJUK**

	JALAN JKR
	JALAN PBT
	JALAN PERSENDIRIAN
	GRASS VERGE
	HORIZONTAL DIRECTIONAL DRILLING
	KABEL FIBRE OPTIK
	MANHOLE CADANGAN
	TIANG CADANGAN
	TIANG SEDIA ADA

**PIHAK BERKUASA MELULUS**

	<b>JABATAN KERJA RAYA KAMPAR</b>
	<b>MAJLIS DAERAH KAMPAR</b>

**PENYEDIA UTILITI**

<b>JENIS PELAN</b>	PELAN IZIN LALU
<b>PELUKIS PELAN</b>	NURUL ASHIKEEN
<b>TARIKH DIKELUARKAN</b>	2025-04-23
<b>MUKA SURAT</b>	1/1
<b>NO FAIL RUJUKAN</b>	PINDAAN
KUDR/KACP/A/03/25/0206	<b>01</b>

**JARAK KESELURUHAN : 2602 m**

KAEDAH	JARAK	PBM
HDD	26 m	JKR
GV	5 m	PBT
OH	119 m	PBT
OH	115 m	PBT
OH	145 m	PBT
OH	104 m	PBT
OH	270 m	PBT
OH	450 m	PBT
OH	224 m	PBT
OH	268 m	PBT
OH	258 m	PBT
OH	514 m	PBT
OH	104 m	PBT

**KOORDINAT MULA**  
 4.459486,101.155307

**KOORDINAT AKHIR**  
 4.464800,101.155382

**KOORDINAT AKHIR**  
 4.464289,101.154045

**KOORDINAT AKHIR**  
 4.462847,101.152659

**KOORDINAT AKHIR**  
 4.461307,101.153385

\*PENGUKURAN BERDASARKAN JARAK SATELIT