


**KORIDOR  
UTILITI**  
DARUL RIDZUAN



**PROJEK PENYEDIAAN POINT OF PRESENCE (POP) FASA 2  
HAB INFRASTRUKTUR GENTIAN OPTIK BERHAMPIRAN DENGAN  
SEKOLAH, PREMIS KERAJAAN DAN KOMUNITI SEKITARNYA  
OLEH KEMENTERIAN KOMUNIKASI (ZON UTARA – PERAK &  
KEDAH). SERAHAN DOKUMEN LENGKAP BAGI  
PERMOHONAN KELULUSAN IZIN LALU AFT0001 - SEKOLAH  
MENENGAH AGAMA DAERAH BATANG PADANG**

**PELAN IZIN LALU  
(PINDAAN)**

**NO FAIL RUJUKAN  
KUDR/KACP/A/01/25/0098**

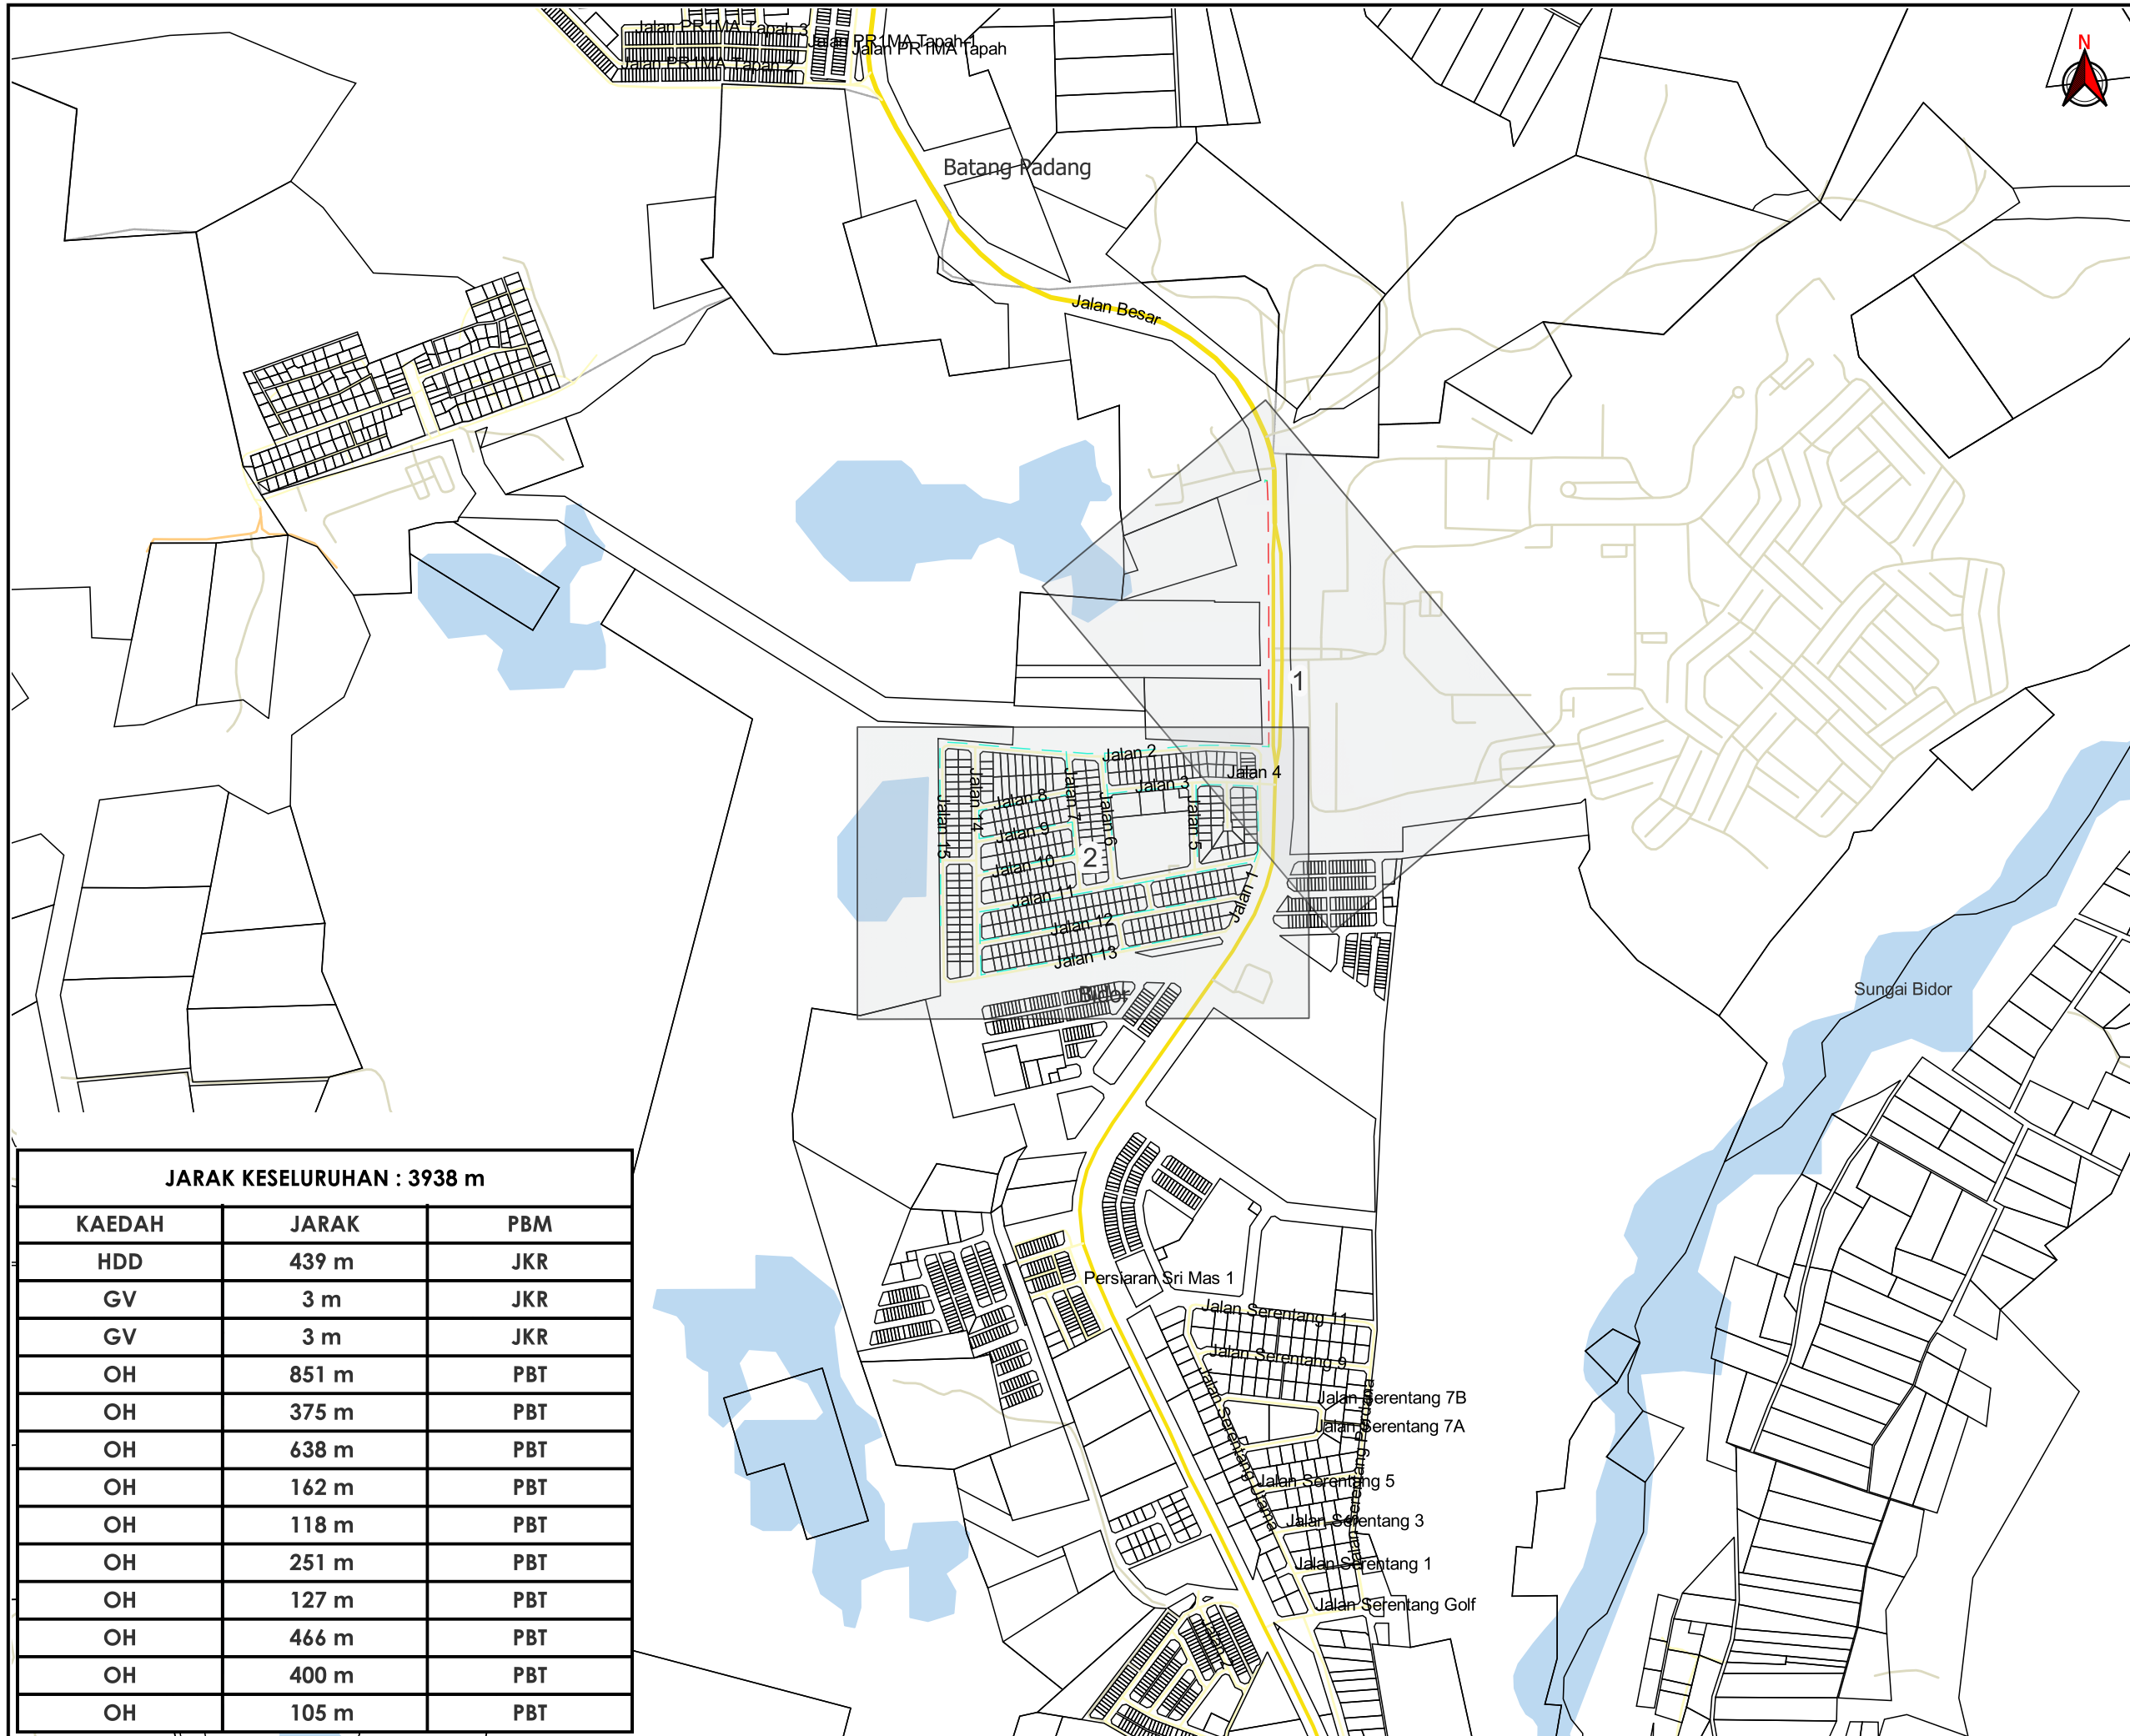

**TAJUK PERMOHONAN**  
 PROJEK PENYEDIAAN POINT OF PRESENCE (POP) FASA 2 HAB INFRASTRUKTUR GENTIAN OPTIK BERHAMPIRAN DENGAN SEKOLAH, PREMIS KERAJAAN DAN KOMUNITI SEKITARNYA OLEH KEMENTERIAN KOMUNIKASI (ZON UTARA - PERAK & KEDAH). SERAHAN DOKUMEN LENGKAP BAGI PERMOHONAN KELULUSAN IZIN LALU AFT0001 - SEKOLAH MENENGAH AGAMA DAERAH BATANG PADANG

- PETUNJUK**
- JALAN JKR
  - JALAN PBT
  - JALAN PERSENDIRIAN
  - JALAN PEJABAT DAERAH
  - GRASS VERGE
  - HORIZONTAL DIRECTIONAL DRILLING
  - KABEL FIBRE OPTIK

**PIHAK BERKUASA MELULUS**

|   |                                  |
|---|----------------------------------|
|  | JABATAN KERJA RAYA BATANG PADANG |
|  | MAJLIS DAERAH TAPAH              |

**PENYEDIA UTILITI**




|                        |                  |
|------------------------|------------------|
| JENIS PELAN            | PELAN IZIN LALU  |
| PELUKIS PELAN          | SYAHMIZA SUHAILA |
| TARIKH DIKELUARKAN     | 2025-03-11       |
| MUKA SURAT             | 0/2              |
| NO FAIL RUJUKAN        | PINDAAN          |
| KUDR/KACP/A/01/25/0098 | <b>01</b>        |



**JARAK KESELURUHAN : 3938 m**

| KAEDAH | JARAK | PBM |
|--------|-------|-----|
| HDD    | 439 m | JKR |
| GV     | 3 m   | JKR |
| GV     | 3 m   | JKR |
| OH     | 851 m | PBT |
| OH     | 375 m | PBT |
| OH     | 638 m | PBT |
| OH     | 162 m | PBT |
| OH     | 118 m | PBT |
| OH     | 251 m | PBT |
| OH     | 127 m | PBT |
| OH     | 466 m | PBT |
| OH     | 400 m | PBT |
| OH     | 105 m | PBT |

**\*PENGUKURAN BERDASARKAN JARAK SATELIT**

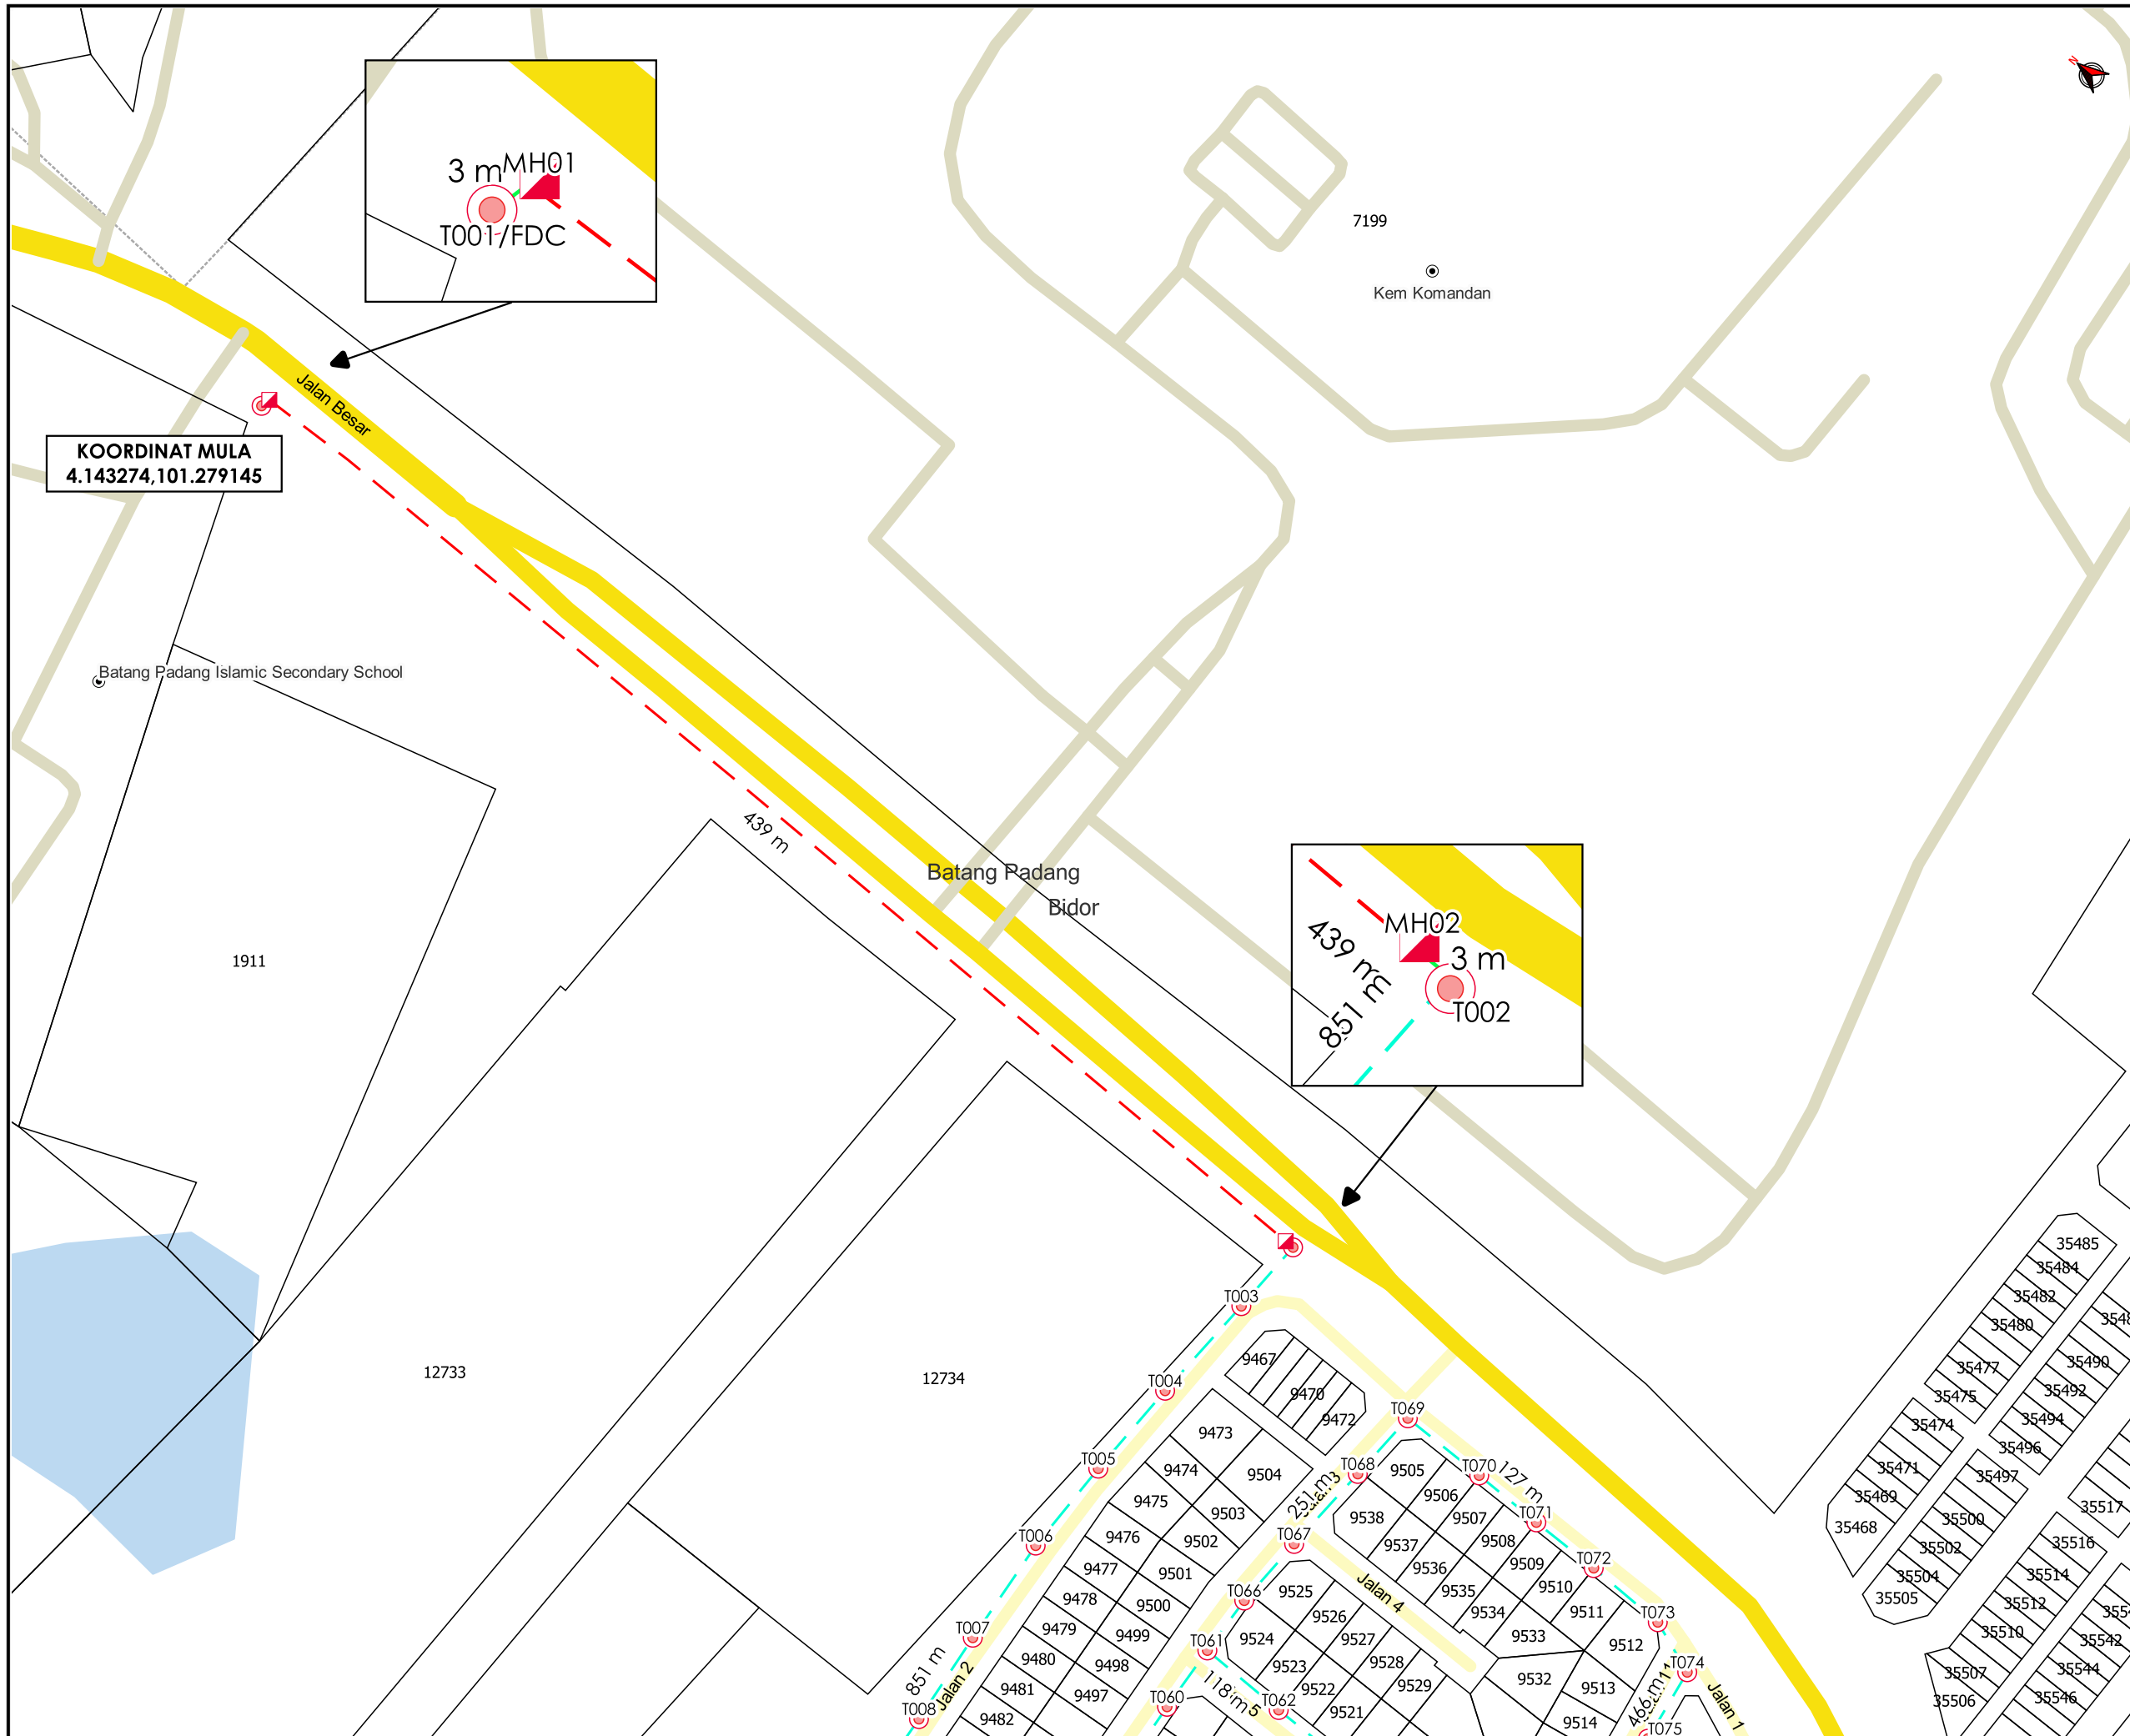

**KOORDINAT MULA**  
4.143274,101.279145

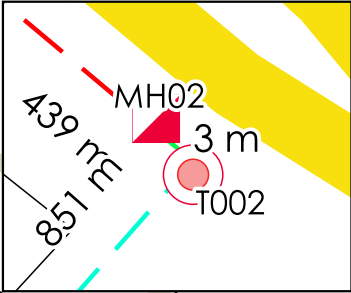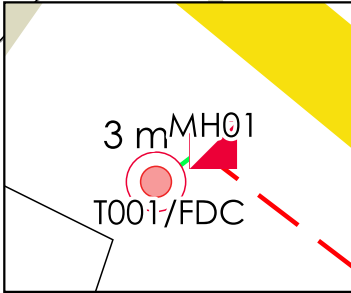

**TAJUK PERMOHONAN**  
PROJEK PENYEDIAAN POINT OF PRESENCE (POP) FASA 2 HAB INFRASTRUKTUR GENTIAN OPTIK BERHAMPIRAN DENGAN SEKOLAH, PREMIS KERAJAAN DAN KOMUNITI SEKITARNYA OLEH KEMENTERIAN KOMUNIKASI (ZON UTARA - PERAK & KEDAH). SERAHAN DOKUMEN LENGKAP BAGI PERMOHONAN KELULUSAN IZIN LALU AFT0001 - SEKOLAH MENENGAH AGAMA DAERAH BATANG PADANG

- PETUNJUK**
- JALAN JKR
  - JALAN PBT
  - JALAN PERSENDIRIAN
  - GRASS VERGE
  - - - HORIZONTAL DIRECTIONAL DRILLING
  - - - KABEL FIBRE OPTIK
  - ◻ MANHOLE CADANGAN
  - TIANG CADANGAN

**PIHAK BERKUASA MELULUS**


|  |                                  |
|--|----------------------------------|
|  | JABATAN KERJA RAYA BATANG PADANG |
|  | MAJLIS DAERAH TAPAH              |

**PENYEDIA UTILITI**



|                        |                  |
|------------------------|------------------|
| JENIS PELAN            | PELAN IZIN LALU  |
| PELUKIS PELAN          | SYAHMIZA SUHAILA |
| TARIKH DIKELUARKAN     | 2025-03-11       |
| MUKA SURAT             | 1/2              |
| NO FAIL RUJUKAN        | PINDAAN          |
| KUDR/KACP/A/01/25/0098 | <b>01</b>        |

\*PENGUKURAN BERDASARKAN JARAK SATELIT

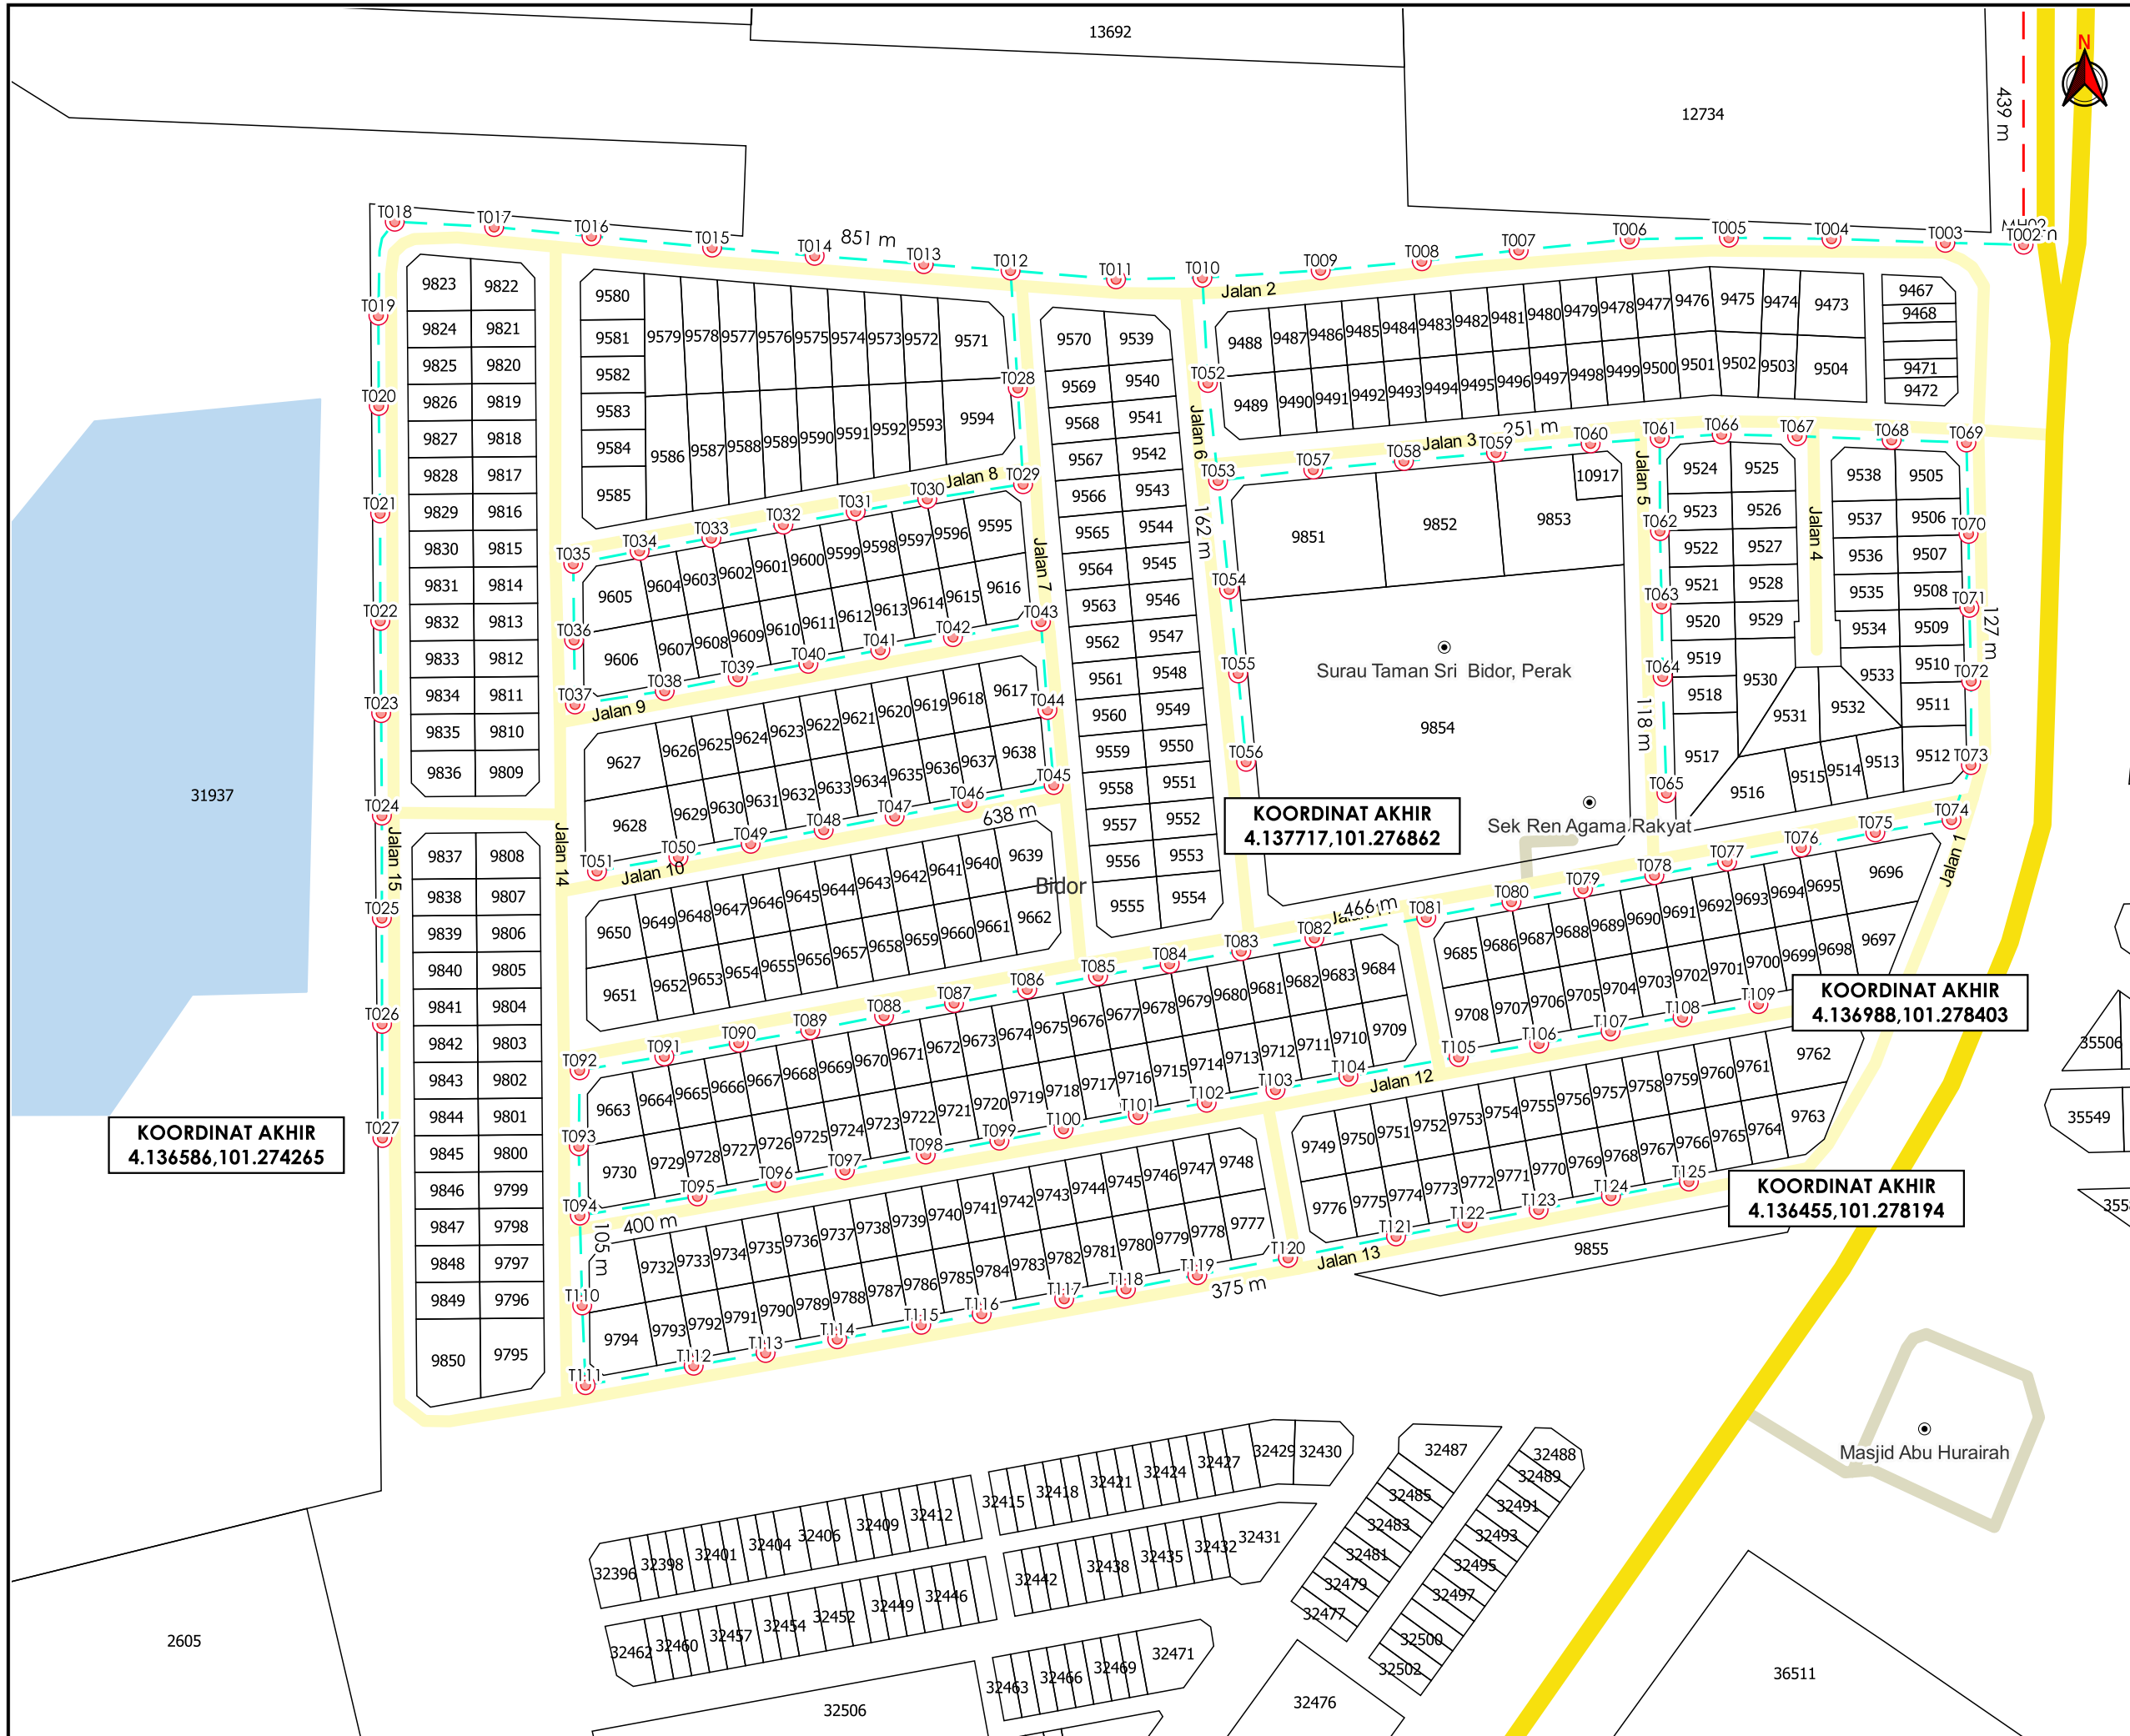

**TAJUK PERMOHONAN**  
 PROJEK PENYEDIAAN POINT OF PRESENCE (POP) FASA 2 HAB INFRASTRUKTUR GENTIAN OPTIK BERHAMPIRAN DENGAN SEKOLAH, PREMIS KERAJAAN DAN KOMUNITI SEKITARNYA OLEH KEMENTERIAN KOMUNIKASI (ZON UTARA - PERAK & KEDAH). SERAHAN DOKUMEN LENGKAP BAGI PERMOHONAN KELULUSAN IZIN LALU AFT0001 - SEKOLAH MENENGAH AGAMA DAERAH BATANG PADANG

- PETUNJUK**
- JALAN JKR
  - JALAN PBT
  - JALAN PERSENDIRIAN
  - GRASS VERGE
  - HORIZONTAL DIRECTIONAL DRILLING
  - KABEL FIBRE OPTIK
  - ◻ MANHOLE CADANGAN
  - TIANG CADANGAN

**PIHAK BERKUASA MELULUS**

|  |                                  |
|--|----------------------------------|
|  | JABATAN KERJA RAYA BATANG PADANG |
|  | MAJLIS DAERAH TAPAH              |

**PENYEDIA UTILITI**

|                        |                  |
|------------------------|------------------|
| JENIS PELAN            | PELAN IZIN LALU  |
| PELUKIS PELAN          | SYAHMIZA SUHAILA |
| TARIKH DIKELUARKAN     | 2025-03-11       |
| MUKA SURAT             | 2/2              |
| NO FAIL RUJUKAN        | PINDAAN          |
| KUDR/KACP/A/01/25/0098 | <b>01</b>        |