

**KORIDOR
UTILITI**
DARUL RIDZUAN




**TENAGA
NASIONAL**

**PERMOHONAN BEKALAN ELEKTRIK KE CADANGAN MEMBINA
DUA UNIT GUDANG TERBUKA SATU TINGKAT DI ATAS LOT
204957 DAN LOT 204958, PERSIARAN JELAPANG MAJU 9,
PUNCAK JELAPANG, MUKIM HULU KINTA, DAERAH KINTA,
PERAK DARYL RIDZUAN UNTUK ENCIK BOEY KAM CHOY**

PELAN IZIN LALU

**NO FAIL RUJUKAN
KUDR/TNBB/A/09/24/0069**

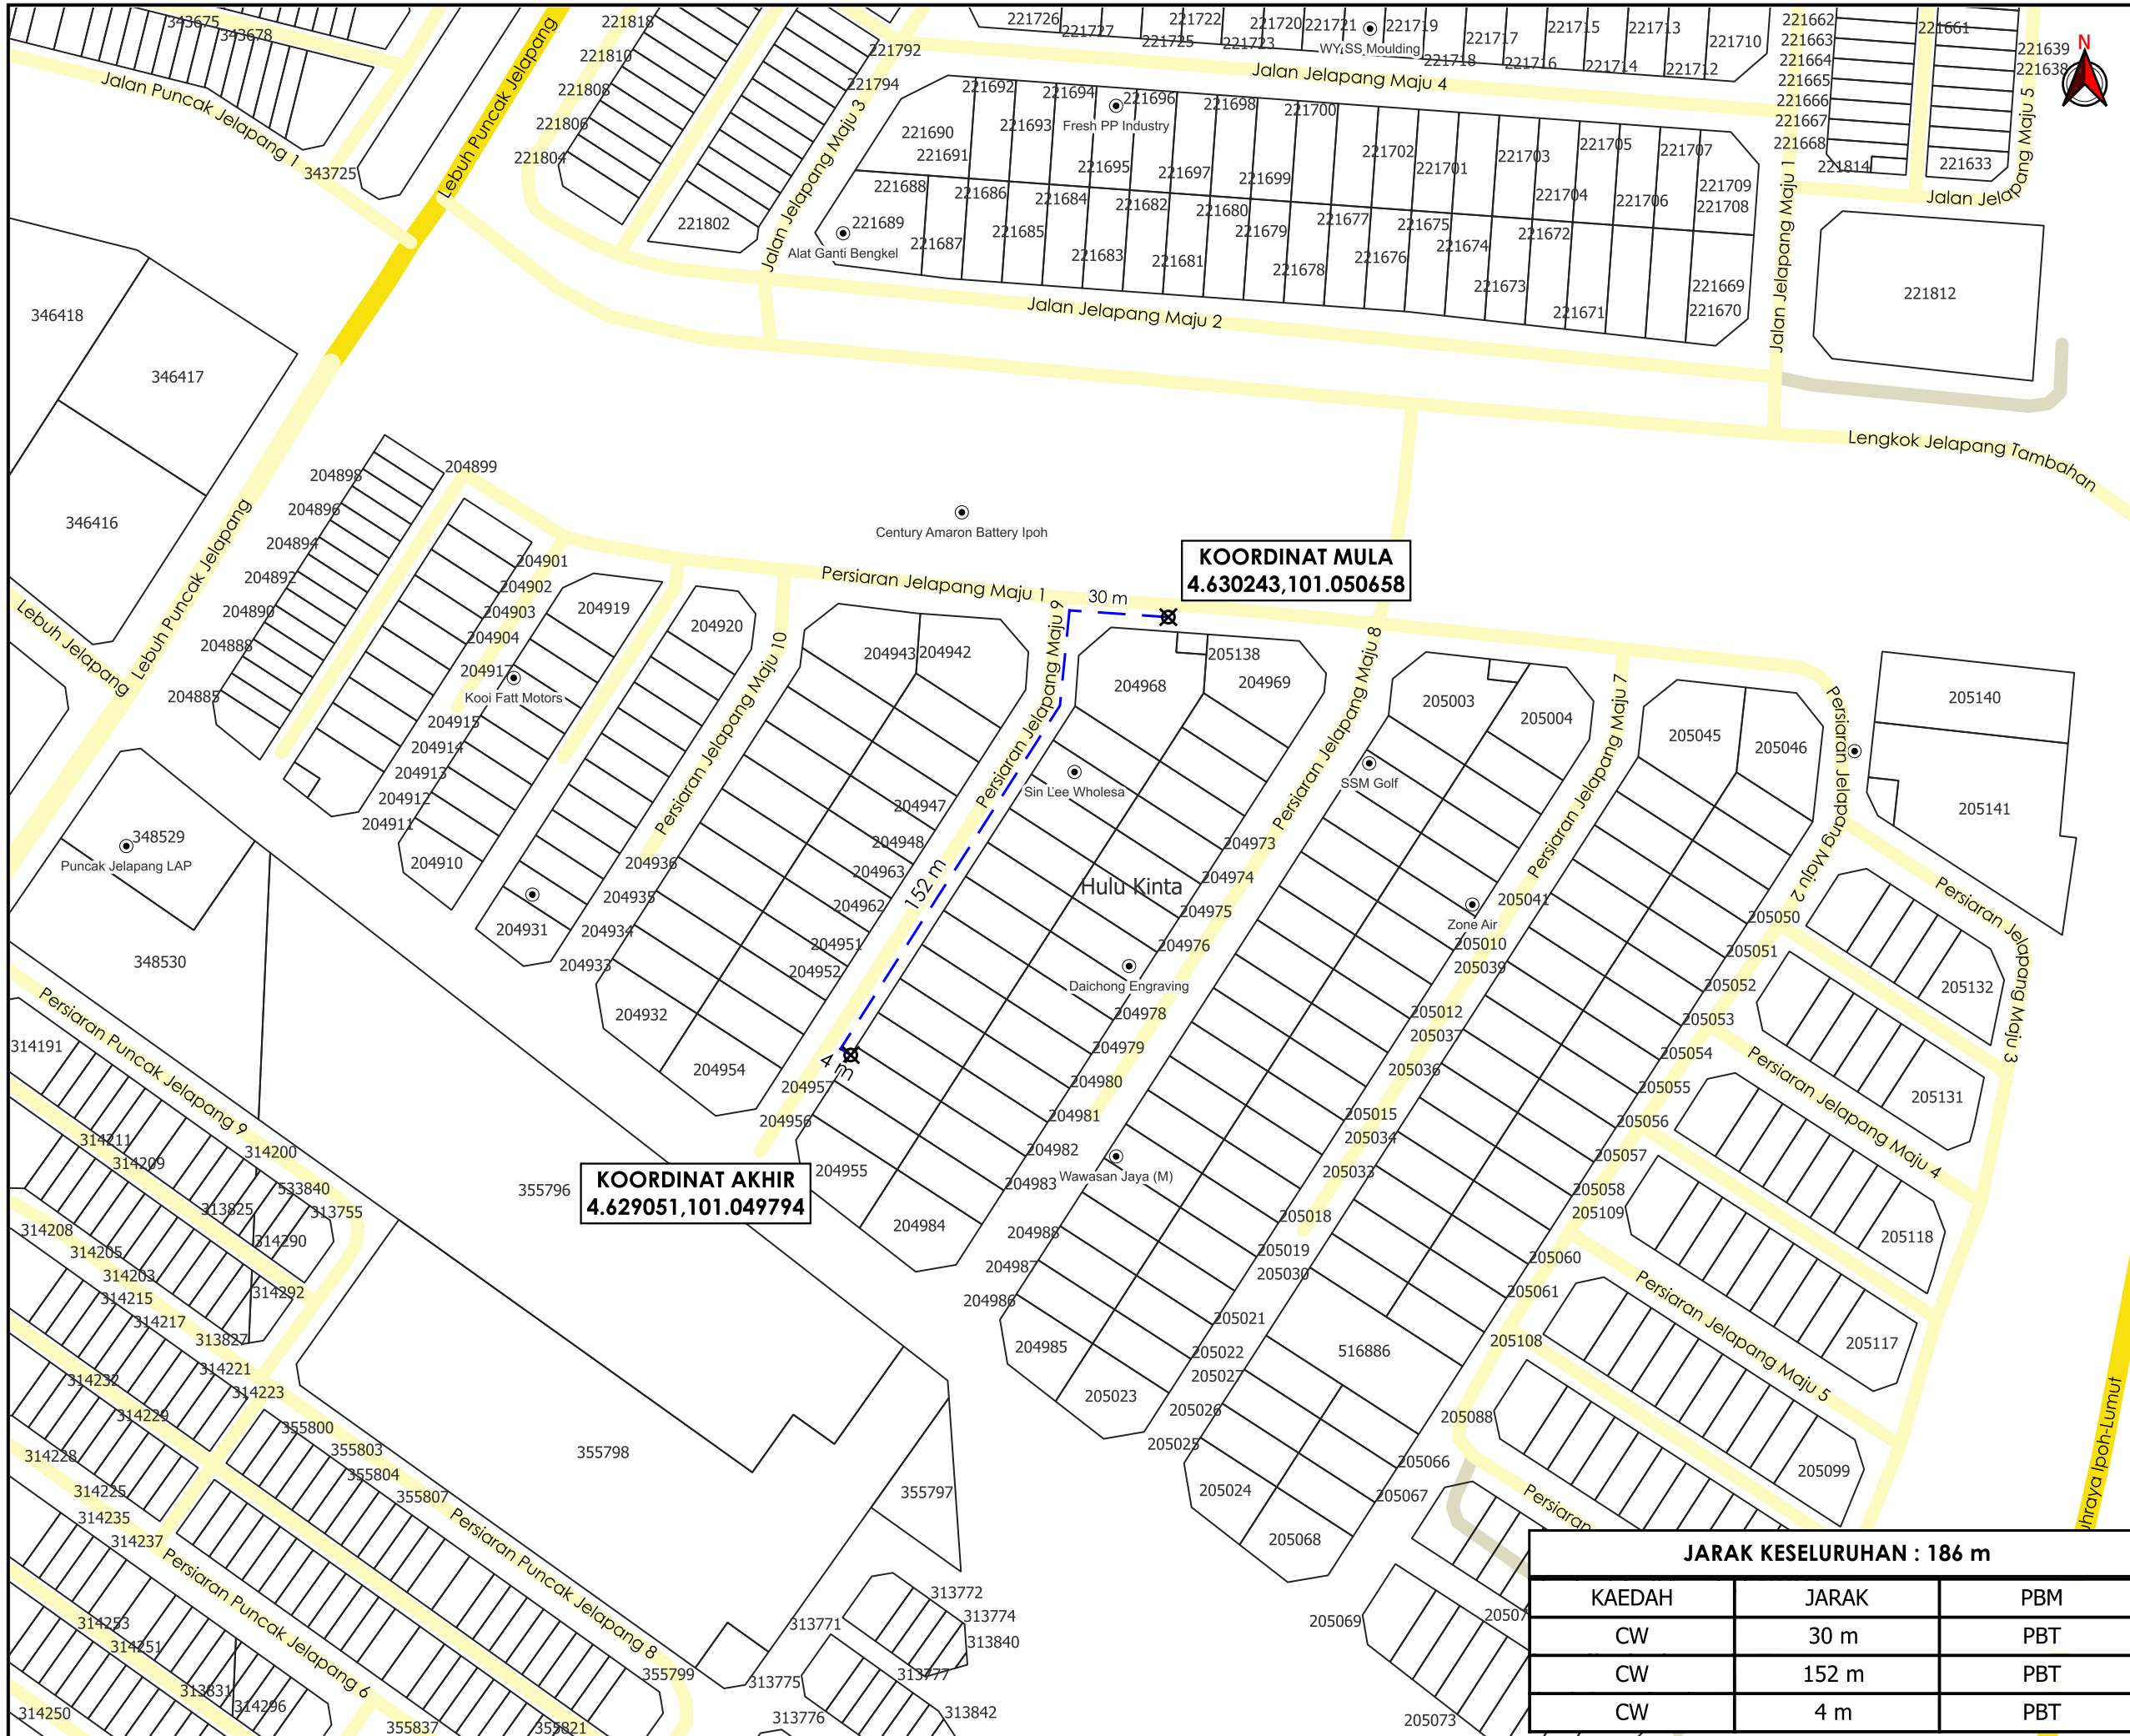

TAJUK PERMOHONAN
 PERMOHONAN BEKALAN ELEKTRIK KE CADANGAN MEMBINA DUA UNIT GUDANG TERBUKA SATU TINGKAT DI ATAS LOT 204957 DAN LOT 204958, PERSIARAN JELAPANG MAJU 9, PUNCAK JELAPANG, MUKIM HULU KINTA, DAERAH KINTA, PERAK DARYL RIDZUAN UNTUK ENCIK BOEY KAM CHOY

- PETUNJUK**
- JALAN JKR
 - JALAN PBT
 - JALAN PERSENDIRIAN
 - - - CARRIAGE WAY
 - TITIK MULA/AKHIR

PIHAK BERKUASA MELULUS
MAJLIS BANDARAYA IPOH



JARAK KESELURAHAN : 186 m

KAEDAH	JARAK	PBM
CW	30 m	PBT
CW	152 m	PBT
CW	4 m	PBT

JENIS PELAN	PELAN IZIN LALU
PELUKIS PELAN	NOR ALIA
TARIKH DIKELUARKAN	2024-10-01
MUKA SURAT	1/1
NO FAIL RUJUKAN	PINDAAN
KUDR/TNBB/A/09/24/0069	00

*PENGUKURAN BERDASARKAN JARAK SATELIT