


**KORIDOR
UTILITI**
DARUL RIDZUAN



**PERMOHONAN KELULUSAN SEMULA SISTEM BEKALAN
RETIKULASI LUARAN/ SESALUR UTAMA BEKALAN CADANGAN
BEKALAN AIR BAGI MEMBINA 72 UNIT RUMAH TERES 2
TINGKAT DI ATAS PT.278467 KE PT.278467 KE PT.278538,
SEBAHAGIAN PT 263924 YANG BERHAMPIRAN LAHAT MINES
RESORT, BLOCK C, MUKIM HULU KINTA, DAERAH KINTA,
PERAK DARUL RIDZUAN UNTUK TETUAN EXCELLENT REALTY
SDN. BHD.**

PELAN IZIN LALU

**NO FAIL RUJUKAN
KUDR/LAP/B/08/24/0037**

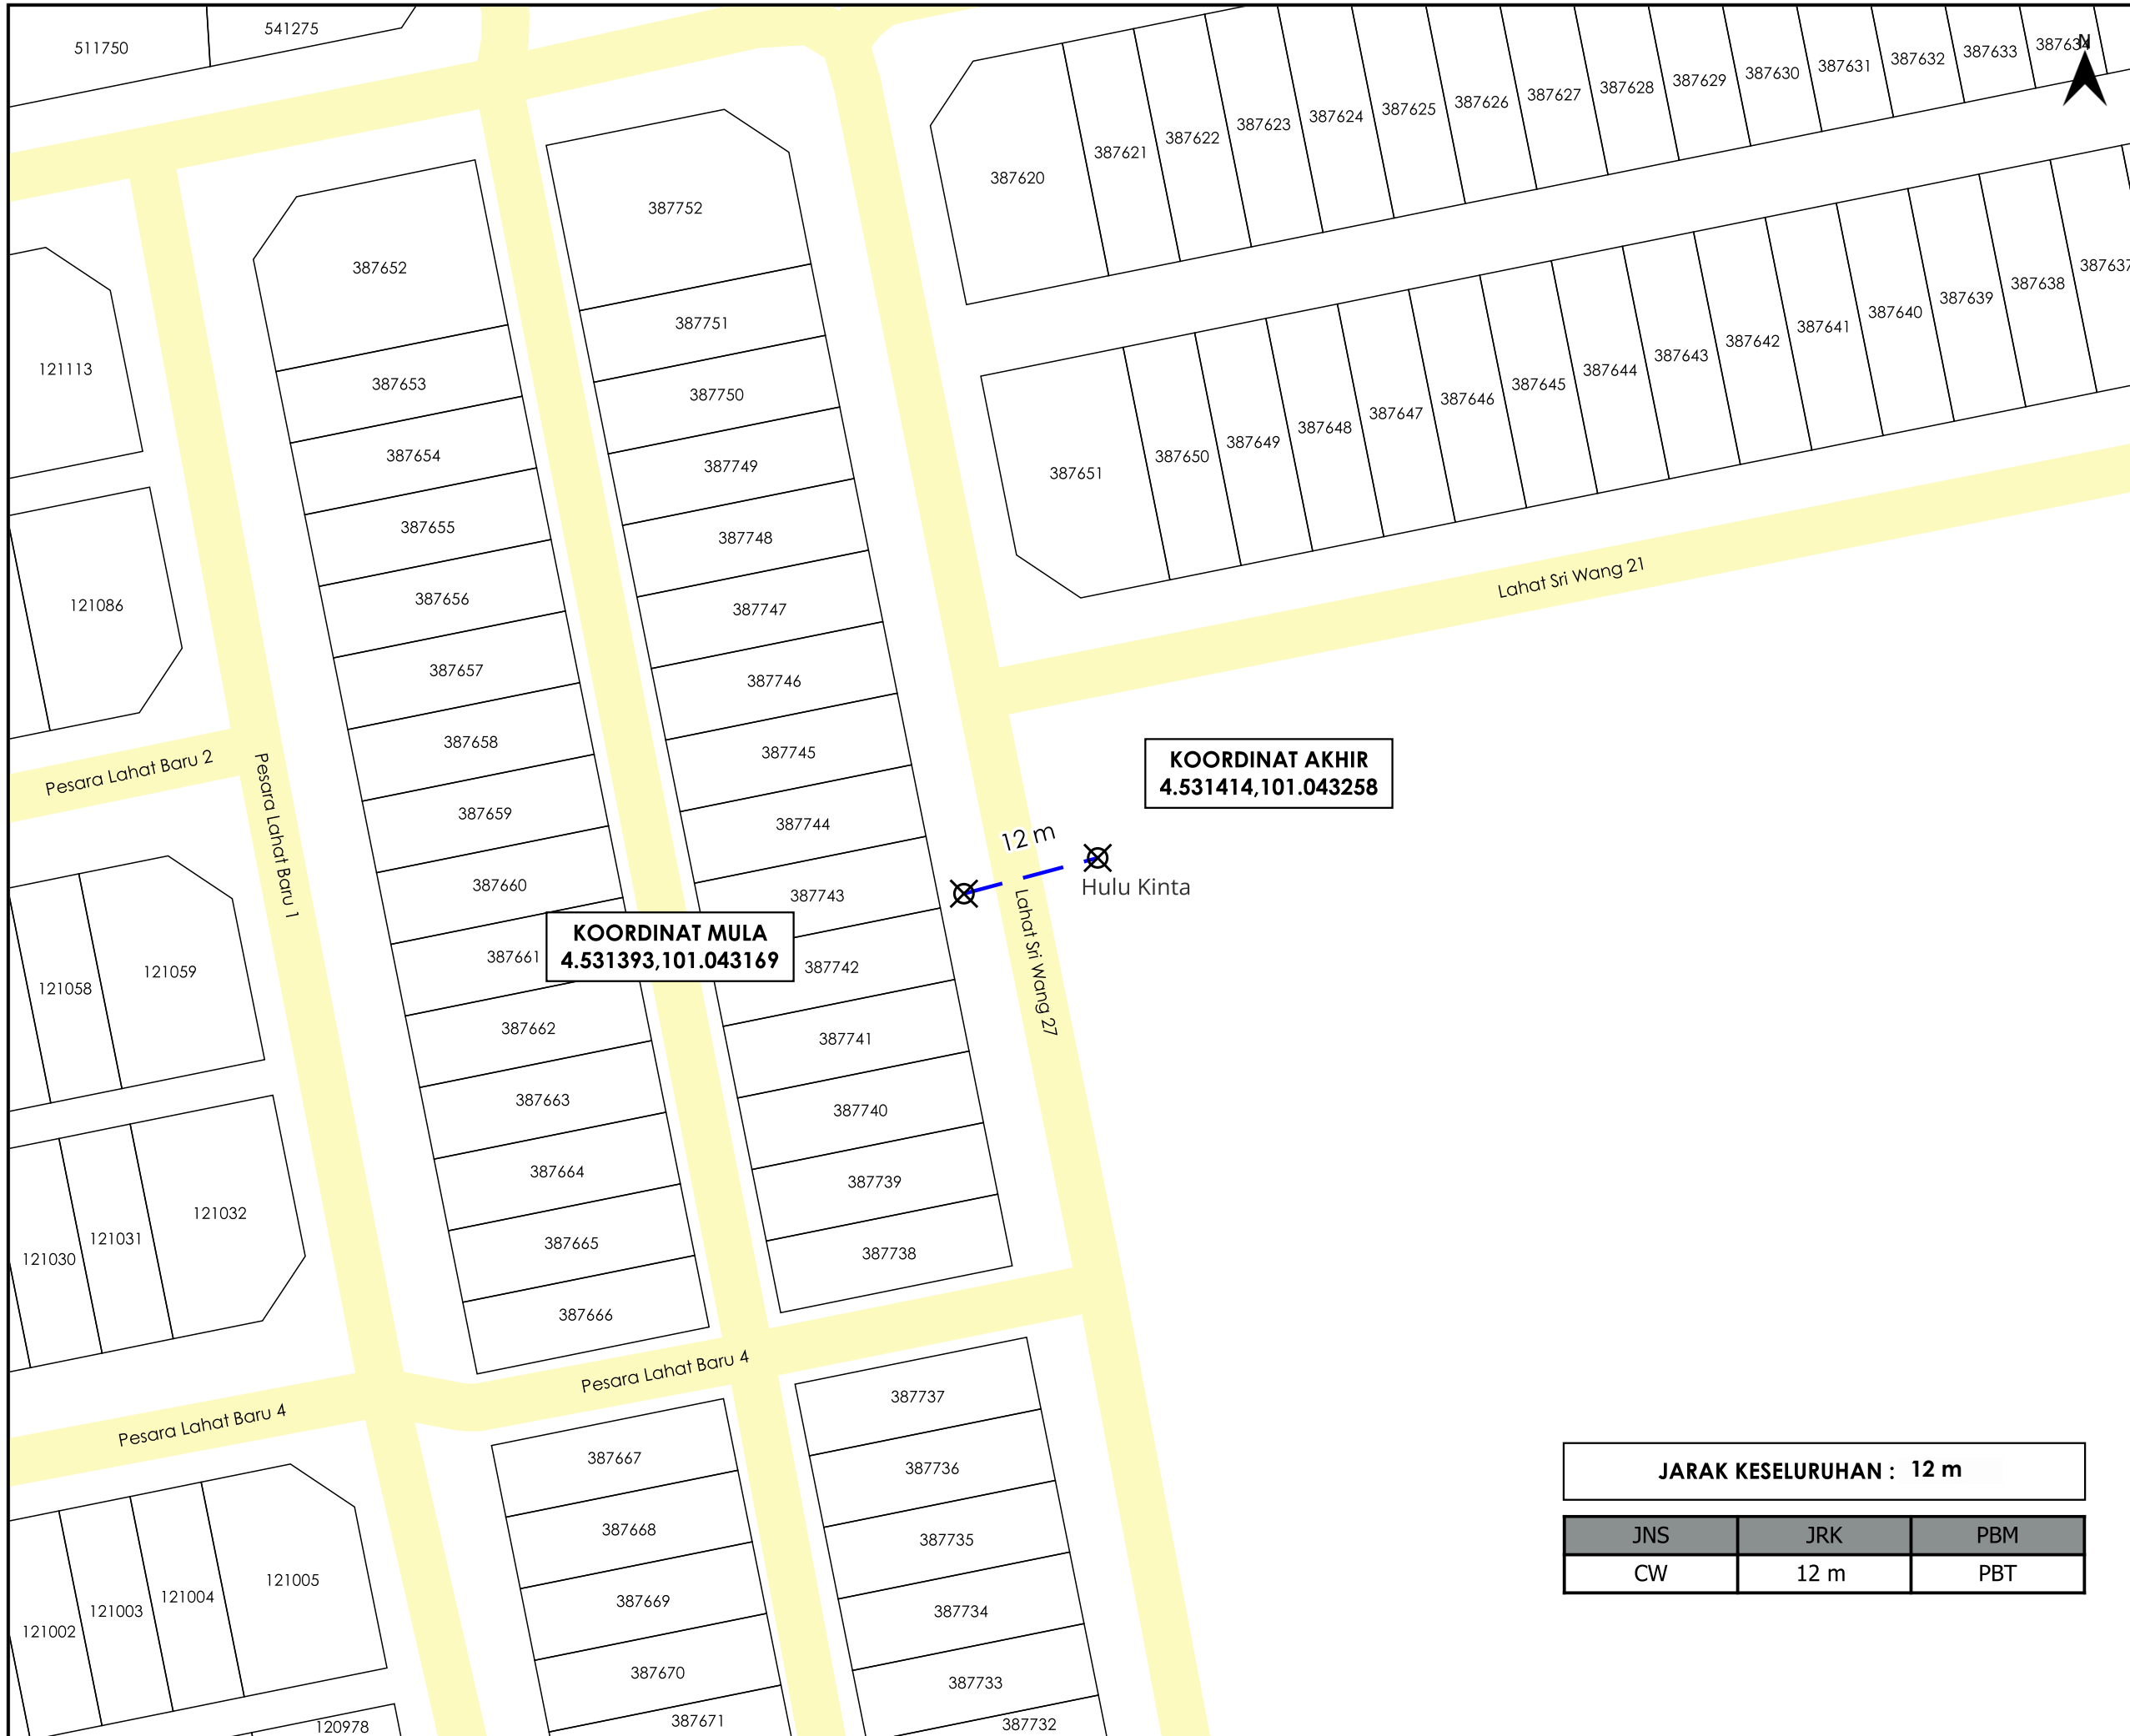

KOORDINAT MULA
4.531393,101.043169

KOORDINAT AKHIR
4.531414,101.043258

JARAK KESELURUHAN : 12 m

JNS	JRK	PBM
CW	12 m	PBT



TAJUK PERMOHONAN
PERMOHONAN KELULUSAN SEMULA SISTEM BEKALAN RETIKULASI LUARAN/ SESALUR UTAMA BEKALAN CADANGAN BEKALAN AIR BAGI MEMBINA 72 UNIT RUMAH TERES 2 TINGKAT DI ATAS PT.278467 KE PT.278467 KE PT.278538, SEBAHAGIAN PT 263924 YANG BERHAMPIRAN LAHAT MINES RESORT, BLOCK C, MUKIM HULU KINTA, DAERAH KINTA, PERAK DARUL RIDZUAN UNTUK TETUAN EXCELLENT REALTY SDN. BHD.

PETUNJUK

- JALAN PBT
- CARRIAGE WAY (CW)
- X TITIK MULA AKHIR

PIHAK BERKUASA MELULUS



MAJLIS BANDARAYA IPOH	

PENYEDIA UTILITI



JENIS PELAN	PELAN IZIN LALU
PELUKIS PELAN	NURUL ASHIKEEN
TARIKH DIKELUARKAN	2024-08-27
MUKA SURAT	1/1
NO FAIL RUJUKAN	PINDAAN
KUDR/LAP/B/08/24/0037	00

*PENGUKURAN BERDASARKAN JARAK SATELIT