


**KORIDOR
UTILITI**
DARUL RIDZUAN



**PROJEK PENYEDIAAN POINT OF PRESENCE (POP) FASA 2
HAB INFRASTRUKTUR GENTIAN OPTIK BERHAMPIRAN DENGAN
SEKOLAH, PREMIS KERAJAAN DAN KOMUNITI SEKITARNYA
OLEH KEMENTERIAN KOMUNIKASI (ZON UTARA – PERAK &
KEDAH) SERAHAN DOKUMEN LENGKAP BAGI PERMOHONAN
KELULUSAN IZIN LALU (AEEA001 - SEKOLAH MENENGAH
KEBANGSAAN DATO ZULKIFLI MUHAMMAD)**

PELAN IZIN LALU

**NO FAIL RUJUKAN
KUDR/KACP/A/01/25/0049**

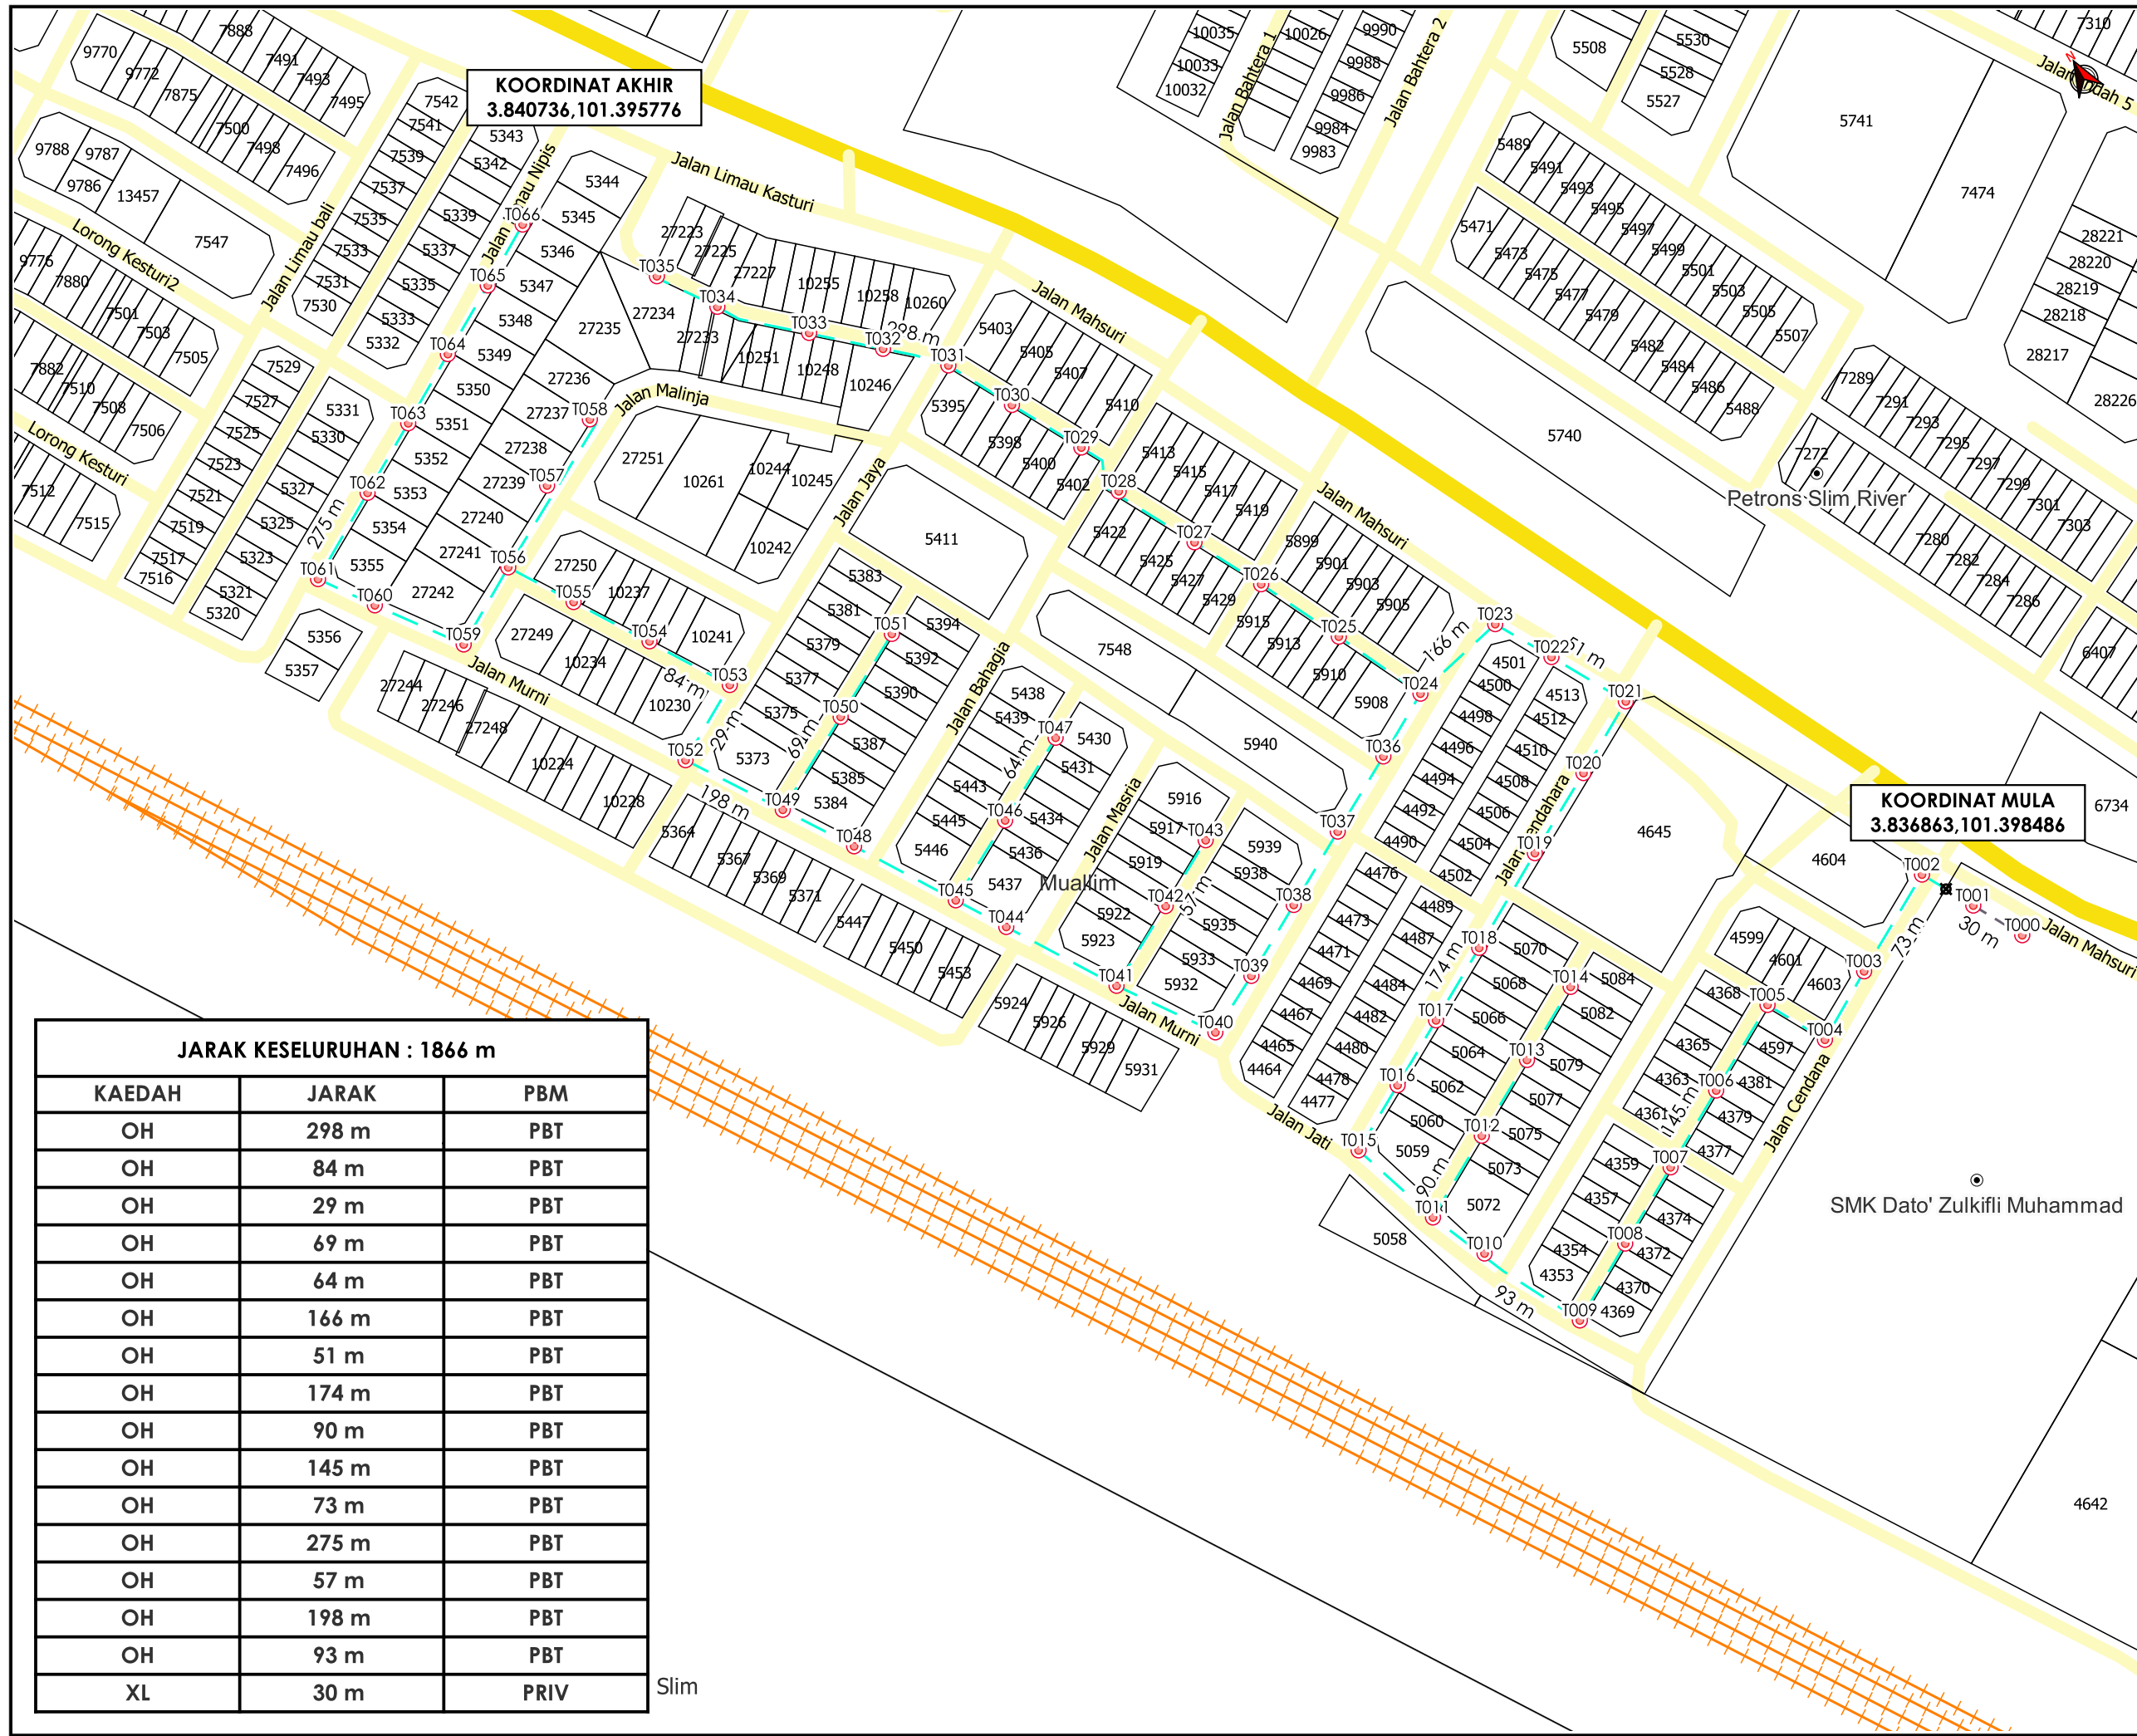

TAJUK PERMOHONAN
 PROJEK PENYEDIAAN POINT OF PRESENCE (POP) FASA 2 HAB INFRASTRUKTUR GENTIAN OPTIK BERHAMPIRAN DENGAN SEKOLAH, PREMIS KERAJAAN DAN KOMUNITI SEKITARNYA OLEH KEMENTERIAN KOMUNIKASI (ZON UTARA - PERAK & KEDAH) SERAHAN DOKUMEN LENGKAP BAGI PERMOHONAN KELULUSAN IZIN LALU (AEEA001 - SEKOLAH MENENGAH KEBANGSAAN DATO ZULKIFLI MUHAMMAD)

- PETUNJUK**
- JALAN JKR
 - JALAN PBT
 - JALAN PERSENDIRIAN
 - KABEL FIBRE OPTIK
 - JALAN TIDAK TERLIBAT
 - TITIK MULA/AKHIR
 - TIANG CADANGAN

JARAK KESELURUHAN : 1866 m

KAEDAH	JARAK	PBM
OH	298 m	PBT
OH	84 m	PBT
OH	29 m	PBT
OH	69 m	PBT
OH	64 m	PBT
OH	166 m	PBT
OH	51 m	PBT
OH	174 m	PBT
OH	90 m	PBT
OH	145 m	PBT
OH	73 m	PBT
OH	275 m	PBT
OH	57 m	PBT
OH	198 m	PBT
OH	93 m	PBT
XL	30 m	PRIV

PIHAK BERKUASA MELULUS

MAJLIS DAERAH TANJUNG MALIM

PENYEDIA UTILITI

JENIS PELAN	PELAN IZIN LALU
PELUKIS PELAN	SYAHMIZA SUHAILA
TARIKH DIKELUARKAN	2025-01-01
MUKA SURAT	1/1
NO FAIL RUJUKAN	PINDAAN
KUDR/KACP/A/01/25/0049	00

*PENGUKURAN BERDASARKAN JARAK SATELIT