

**KORIDOR
UTILITI**
DARUL RIDZUAN



**PROJEK PENYEDIAAN POINT OF PRESENCE (POP) FASA 2
HAB INFRASTRUKTUR GENTIAN OPTIK BERHAMPIRAN DENGAN
SEKOLAH, PREMIS KERAJAAN DAN KOMUNITI SEKITARNYA
OLEH KEMENTERIAN KOMUNIKASI (ZON UTARA – PERAK &
KEDAH) SERAHAN DOKUMEN LENGKAP BAGI PERMOHONAN
KELULUSAN IZIN LALU ABA8207 SEKOLAH KEBANGSAAN
PASIR GAJAH**

PELAN IZIN LALU

**NO FAIL RUJUKAN
KUDR/KACP/A/05/25/0410**



TAJUK PERMOHONAN
 PROJEK PENYEDIAAN POINT OF PRESENCE (POP)
 FASA 2 HAB INFRASTRUKTUR GENTIAN OPTIK
 BERHAMPIRAN DENGAN SEKOLAH, PREMIS
 KERAJAAN DAN KOMUNITI SEKITARNYA OLEH
 KEMENTERIAN KOMUNIKASI (ZON UTARA - PERAK &
 KEDAH) SERAHAN DOKUMEN LENGKAP BAGI
 PERMOHONAN KELULUSAN IZIN LALU ABA8207
 SEKOLAH KEBANGSAAN PASIR GAJAH

PETUNJUK

- JALAN JKR
- JALAN PBT
- JALAN PERSENDIRIAN
- JALAN PEJABAT DAERAH
- GRASS VERGE
- HORIZONTAL DIRECTIONAL DRILLING
- OVERHEAD


PIHAK BERKUASA MELULUS

	JABATAN KERJA RAYA PERAK TENGAH
	PEJABAT DAERAH & TANAH PERAK TENGAH, SERI ISKANDAR


PENYEDIA UTILITI



JENIS PELAN	PELAN IZIN LALU
PELUKIS PELAN	SYAHMIZA SUHAILA
TARIKH DIKELUARKAN	2025-05-15
MUKA SURAT	0/4
NO FAIL RUJUKAN	PINDAAN
KUDR/KACP/A/05/25/0410	00

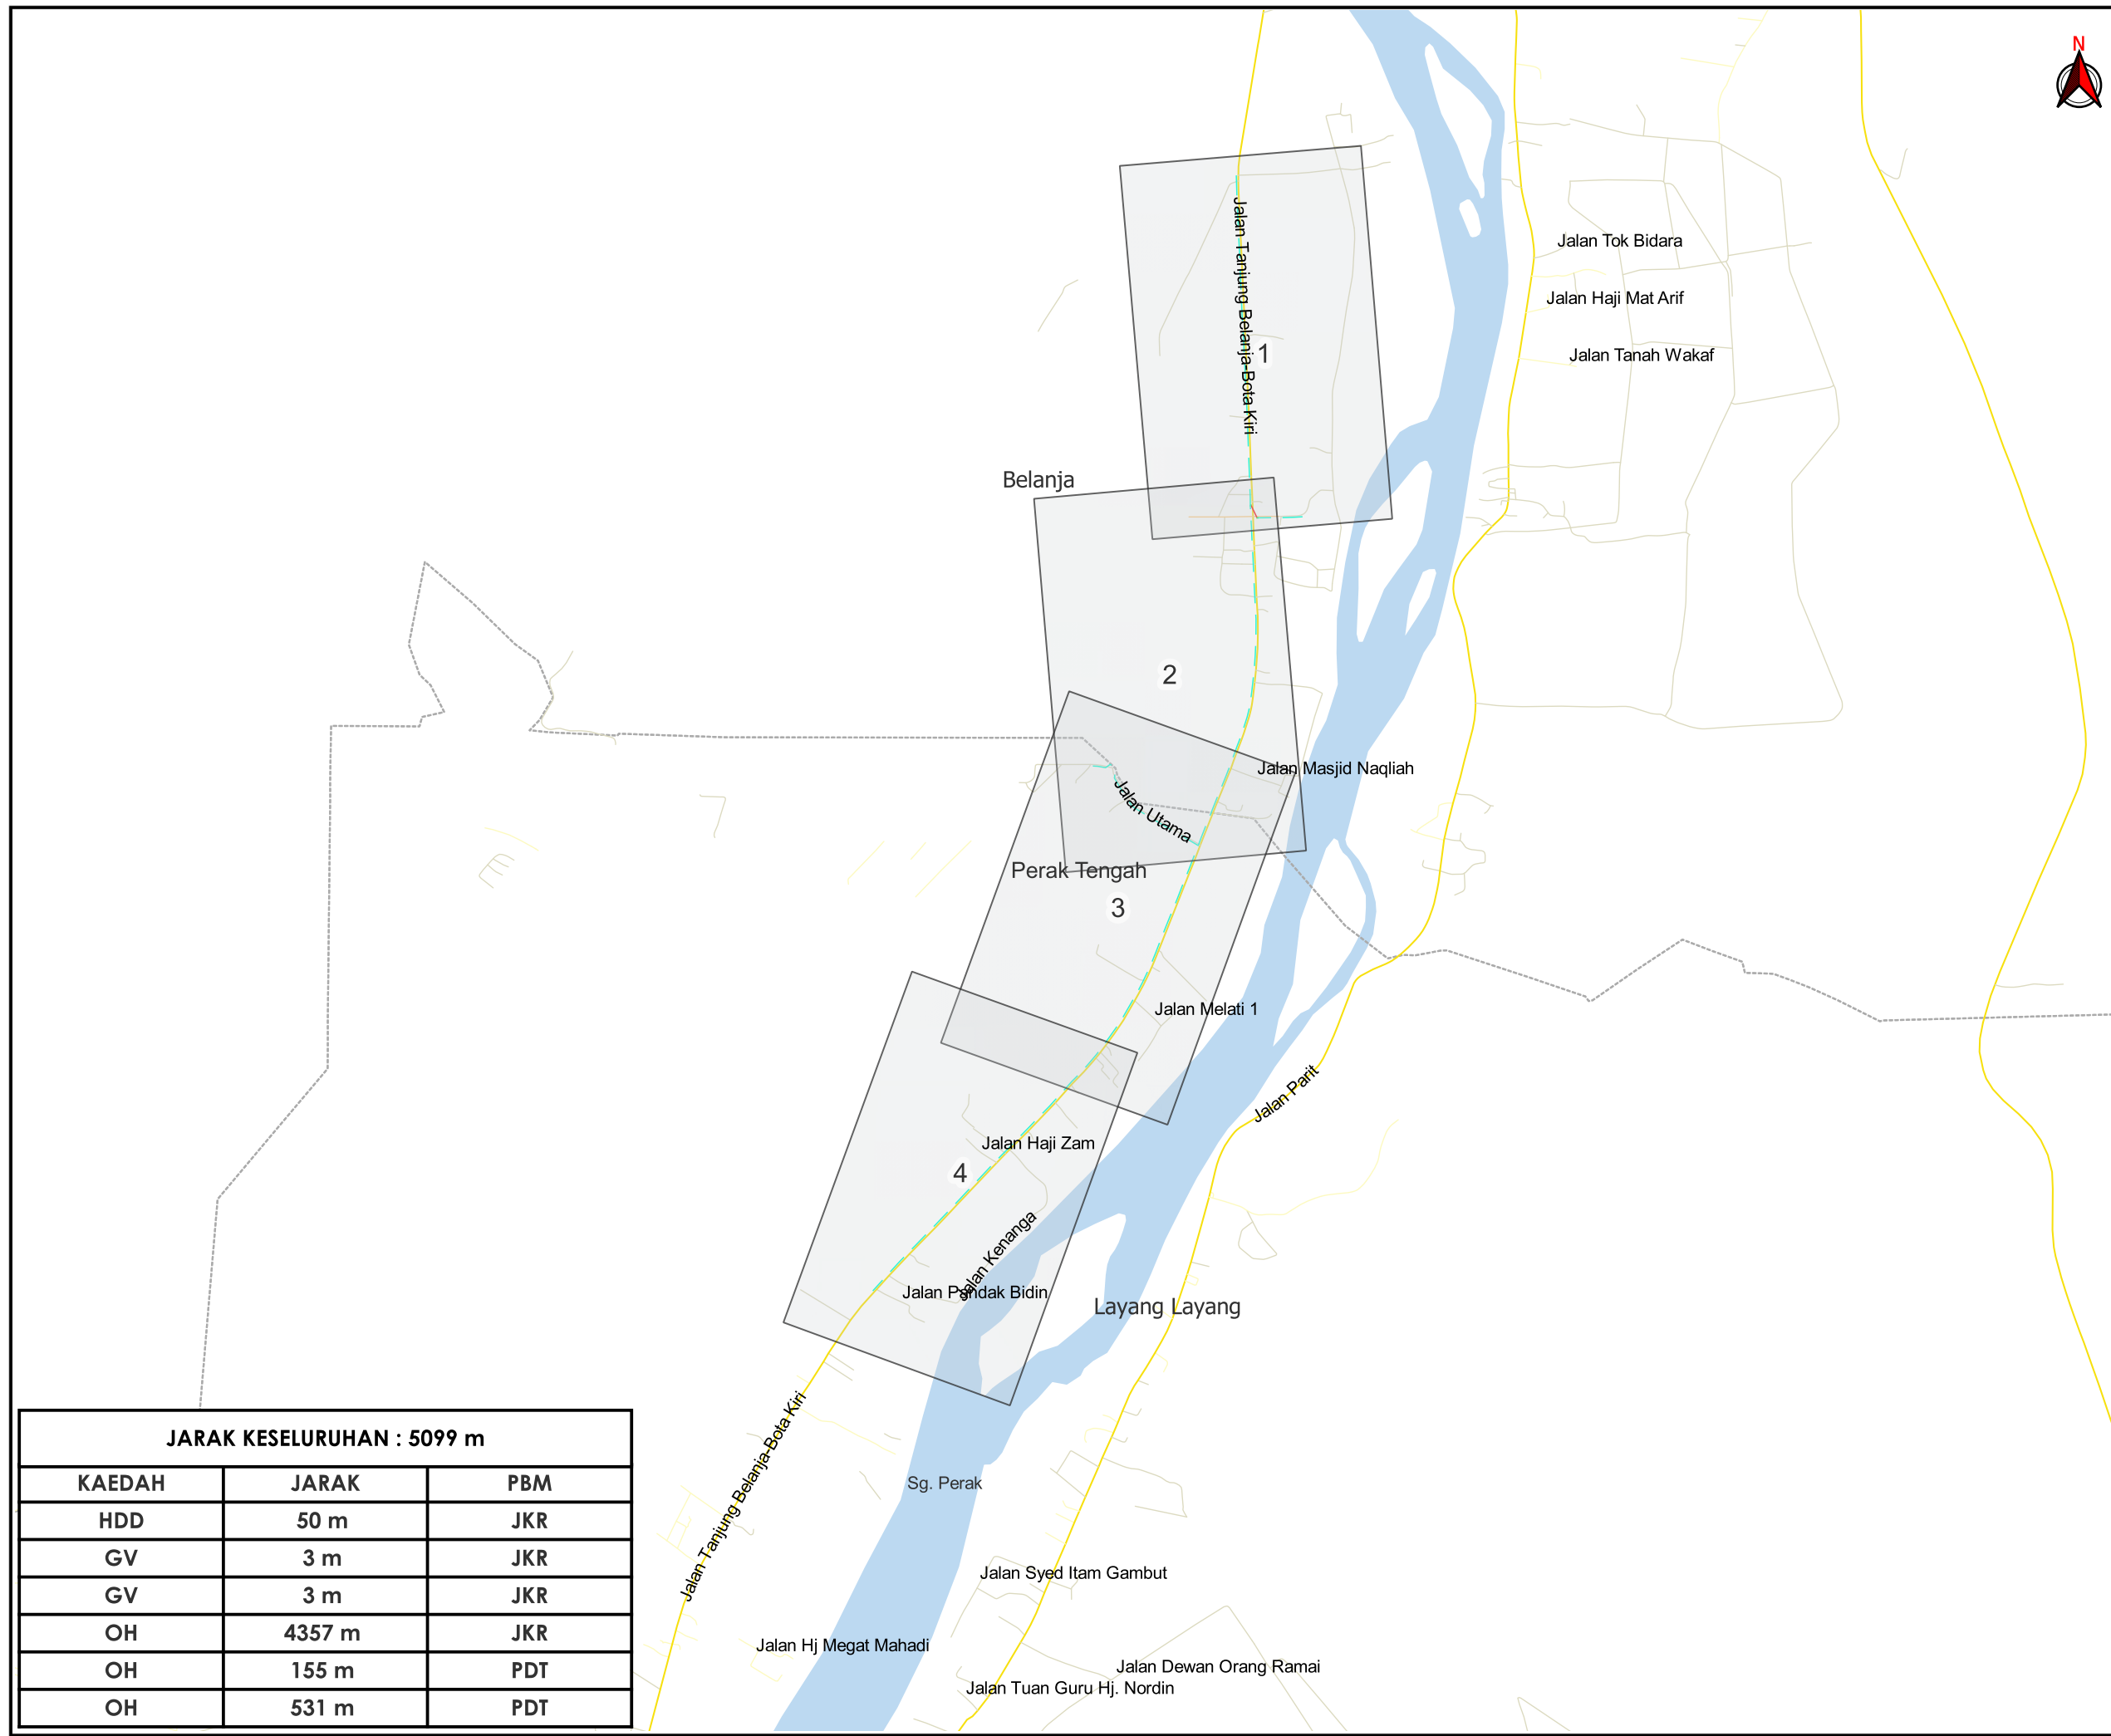

JARAK KESELURUHAN : 5099 m		
KAEDAH	JARAK	PBM
HDD	50 m	JKR
GV	3 m	JKR
GV	3 m	JKR
OH	4357 m	JKR
OH	155 m	PDT
OH	531 m	PDT

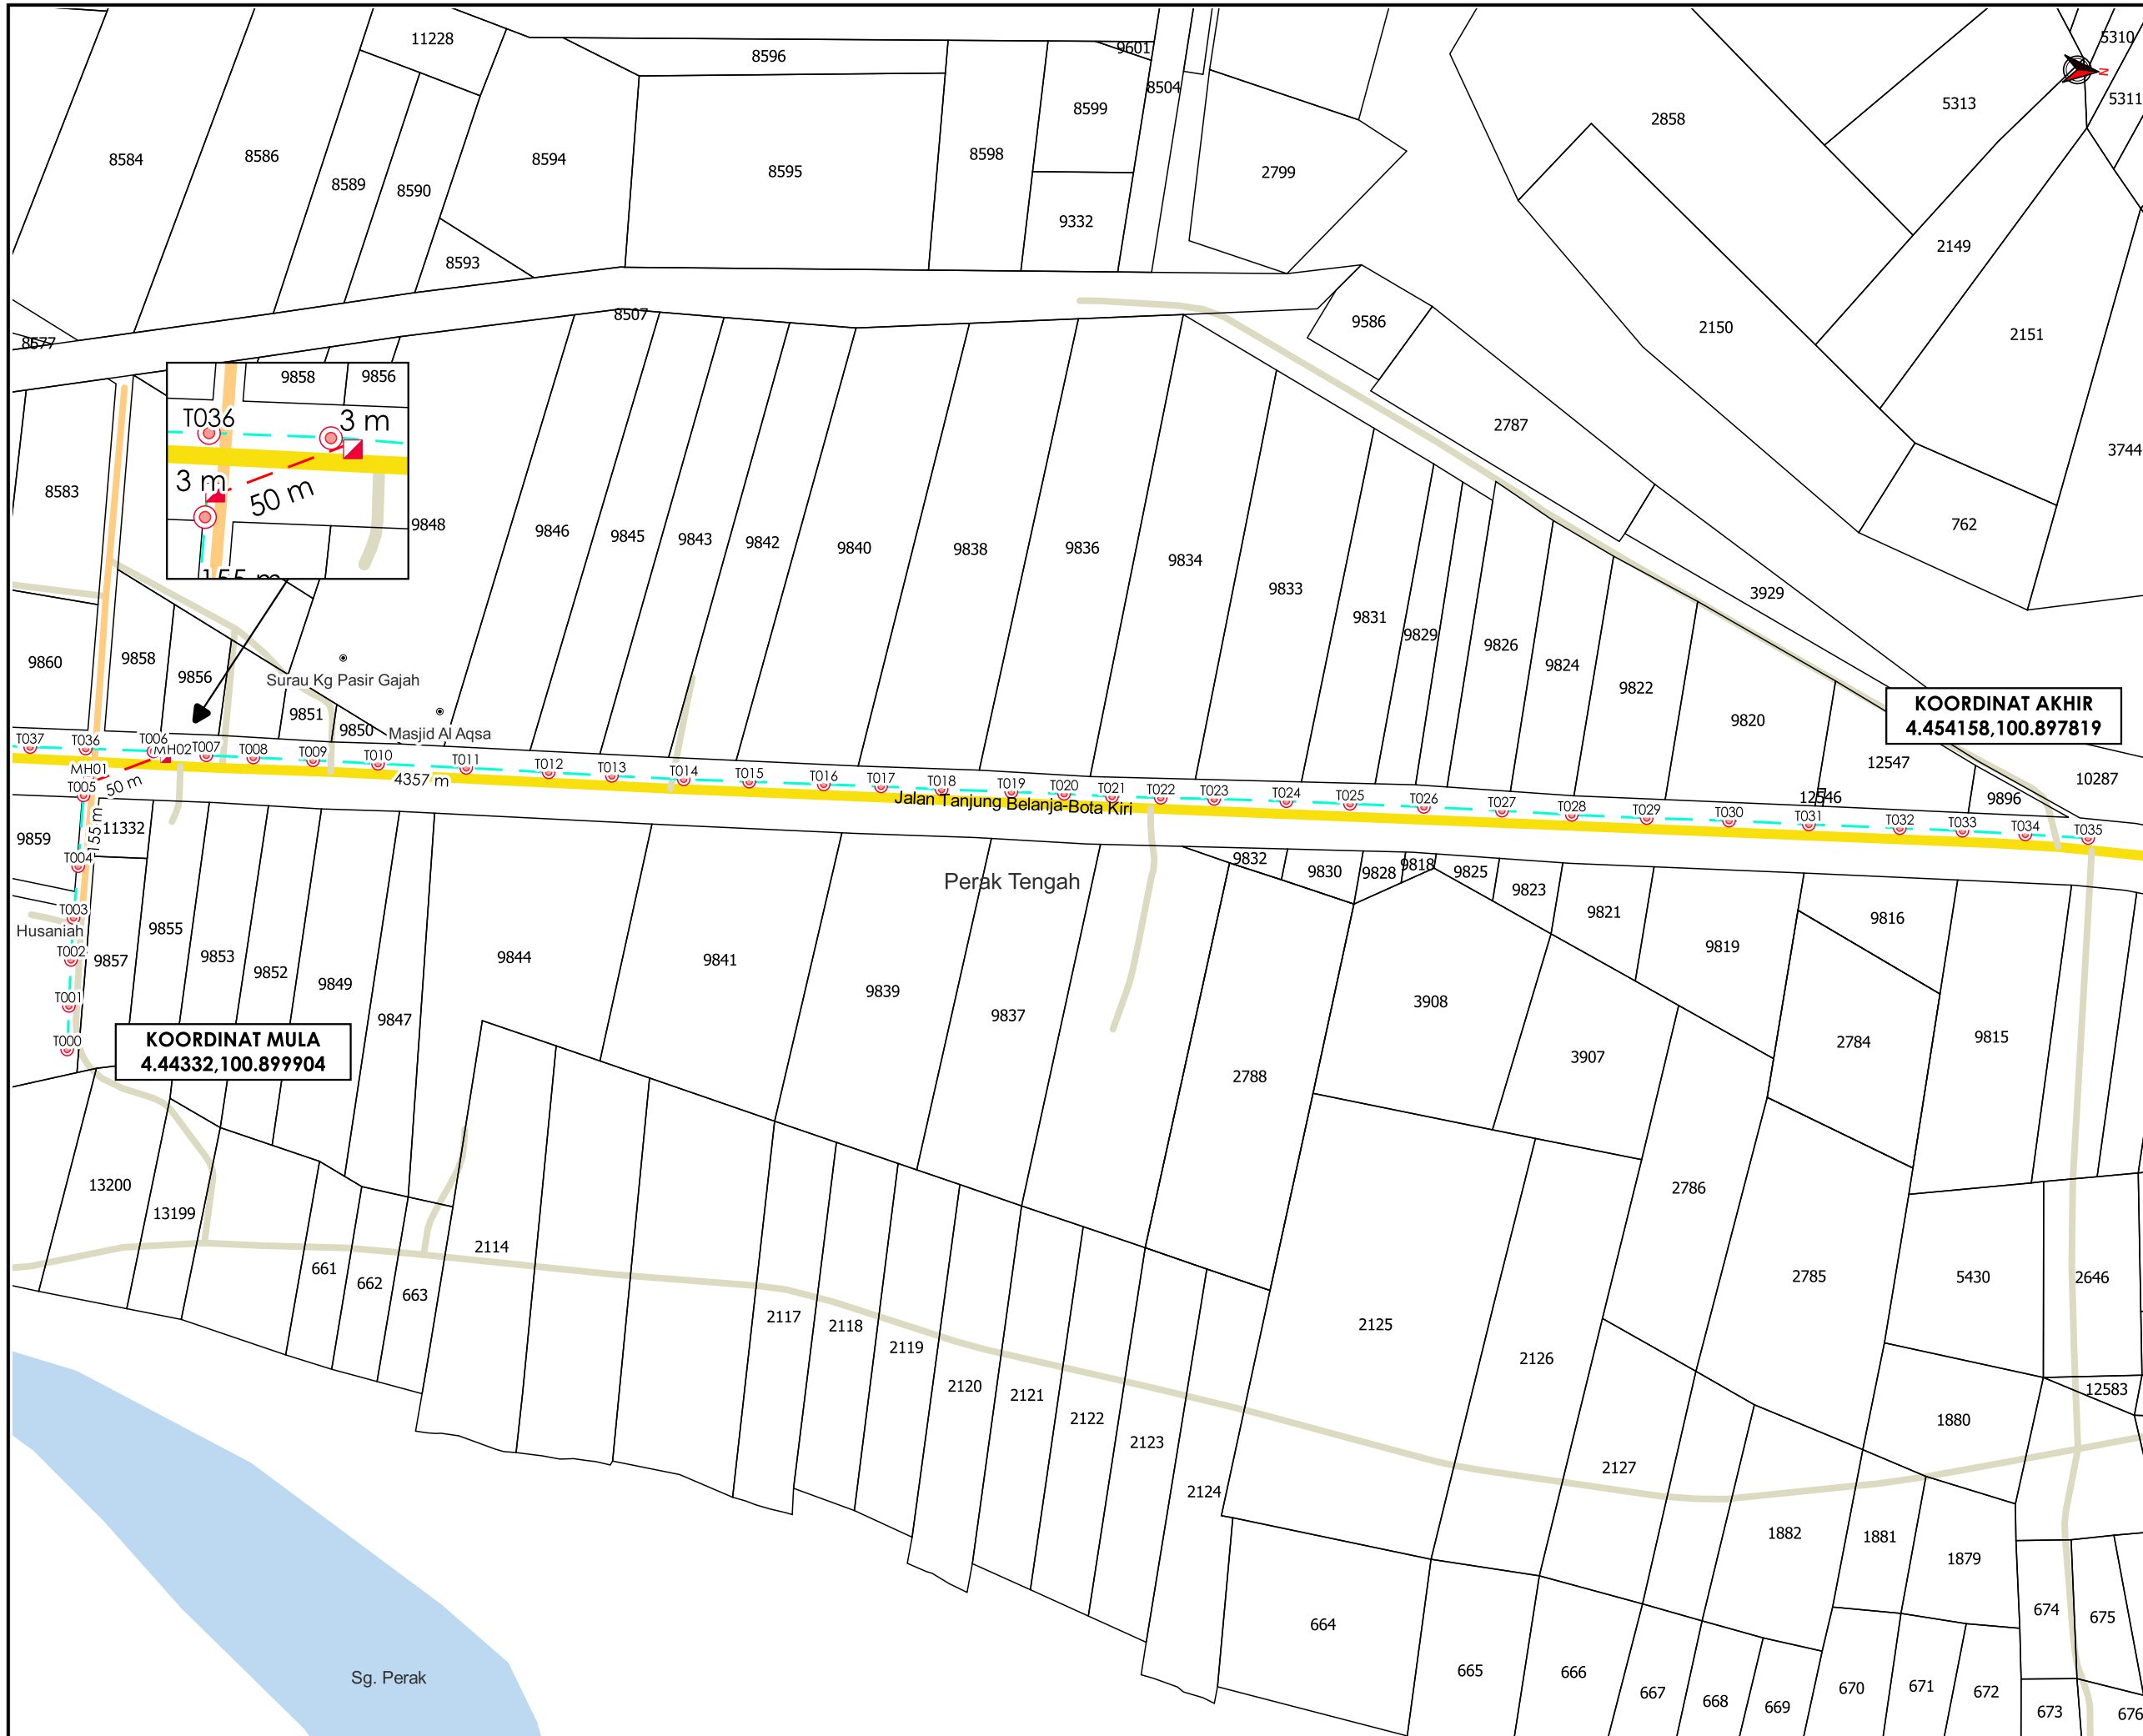

TAJUK PERMOHONAN
 PROJEK PENYEDIAAN POINT OF PRESENCE (POP) FASA 2 HAB INFRASTRUKTUR GENTIAN OPTIK BERHAMPIRAN DENGAN SEKOLAH, PREMIS KERAJAAN DAN KOMUNITI SEKITARNYA OLEH KEMENTERIAN KOMUNIKASI (ZON UTARA - PERAK & KEDAH) SERAHAN DOKUMEN LENGKAP BAGI PERMOHONAN KELULUSAN IZIN LALU ABA8207 SEKOLAH KEBANGSAAN PASIR GAJAH

KOORDINAT AKHIR
 4.454158,100.897819

KOORDINAT MULA
 4.44332,100.899904


- PETUNJUK**
- JALAN JKR
 - JALAN PERSENDIRIAN
 - JALAN PEJABAT DAERAH
 - GRASS VERGE
 - HORIZONTAL DIRECTIONAL DRILLING
 - OVERHEAD
 - ▲ MANHOLE CADANGAN
 - TIANG CADANGAN

PIHAK BERKUASA MELULUS

	JABATAN KERJA RAYA PERAK TENGAH
	PEJABAT DAERAH & TANAH PERAK TENGAH, SERI ISKANDAR



JENIS PELAN	PELAN IZIN LALU
PELUKIS PELAN	SYAHMIZA SUHAILA
TARIKH DIKELUARKAN	2025-05-15
MUKA SURAT	1/4
NO FAIL RUJUKAN	PINDAAN
KUDR/KACP/A/05/25/0410	00

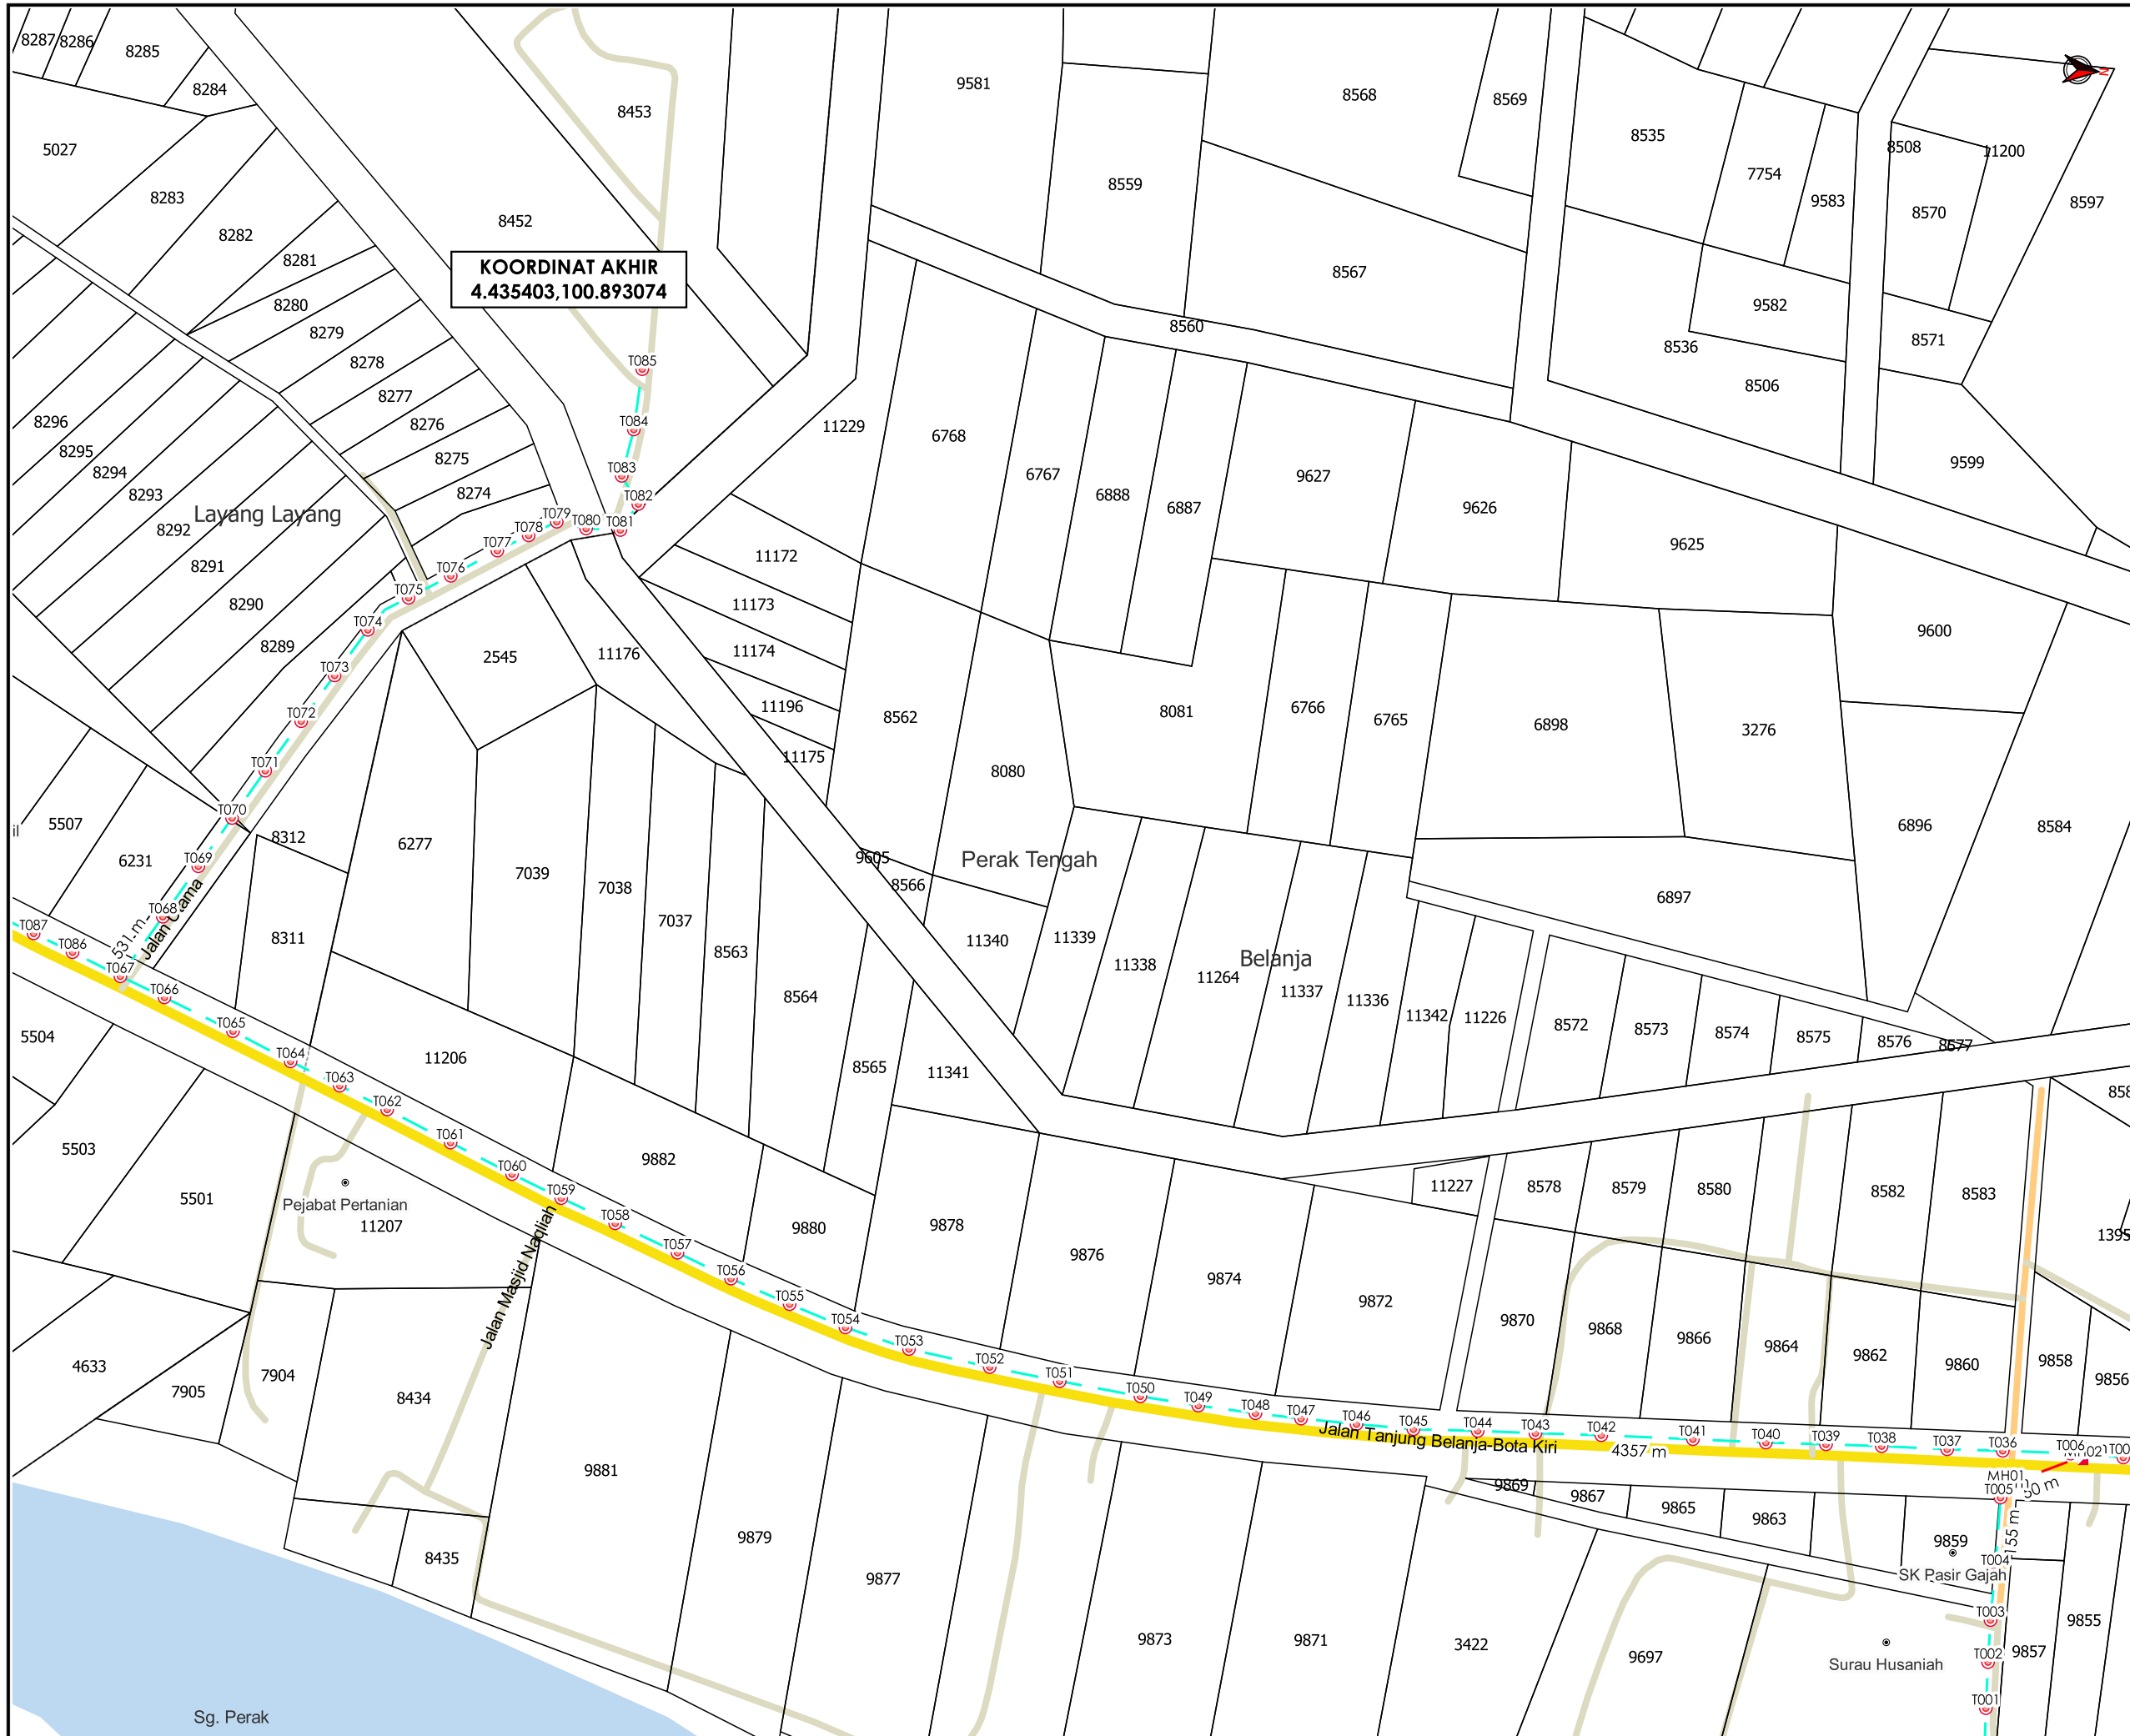

TAJUK PERMOHONAN
 PROJEK PENYEDIAAN POINT OF PRESENCE (POP) FASA 2 HAB INFRASTRUKTUR GENTIAN OPTIK BERHAMPIRAN DENGAN SEKOLAH, PREMIS KERAJAAN DAN KOMUNITI SEKITARNYA OLEH KEMENTERIAN KOMUNIKASI (ZON UTARA - PERAK & KEDAH) SERAHAN DOKUMEN LENGKAP BAGI PERMOHONAN KELULUSAN IZIN LALU ABA8207 SEKOLAH KEBANGSAAN PASIR GAJAH

- PETUNJUK**
- JALAN JKR
 - JALAN PBT
 - JALAN PERSENDIRIAN
 - JALAN PEJABAT DAERAH
 - GRASS VERGE
 - HORIZONTAL DIRECTIONAL DRILLING
 - OVERHEAD
 - MANHOLE CADANGAN
 - TIANG CADANGAN


PIHAK BERKUASA MELULUS

	JABATAN KERJA RAYA PERAK TENGAH
	PEJABAT DAERAH & TANAH PERAK TENGAH, SERI ISKANDAR

PENYEDIA UTILITI

JENIS PELAN	PELAN IZIN LALU
PELUKIS PELAN	SYAHMIZA SUHAILA
TARIKH DIKELUARKAN	2025-05-15
MUKA SURAT	2/4
NO FAIL RUJUKAN	PINDAAN
KUDR/KACP/A/05/25/0410	00

*PENGUKURAN BERDASARKAN JARAK SATELIT

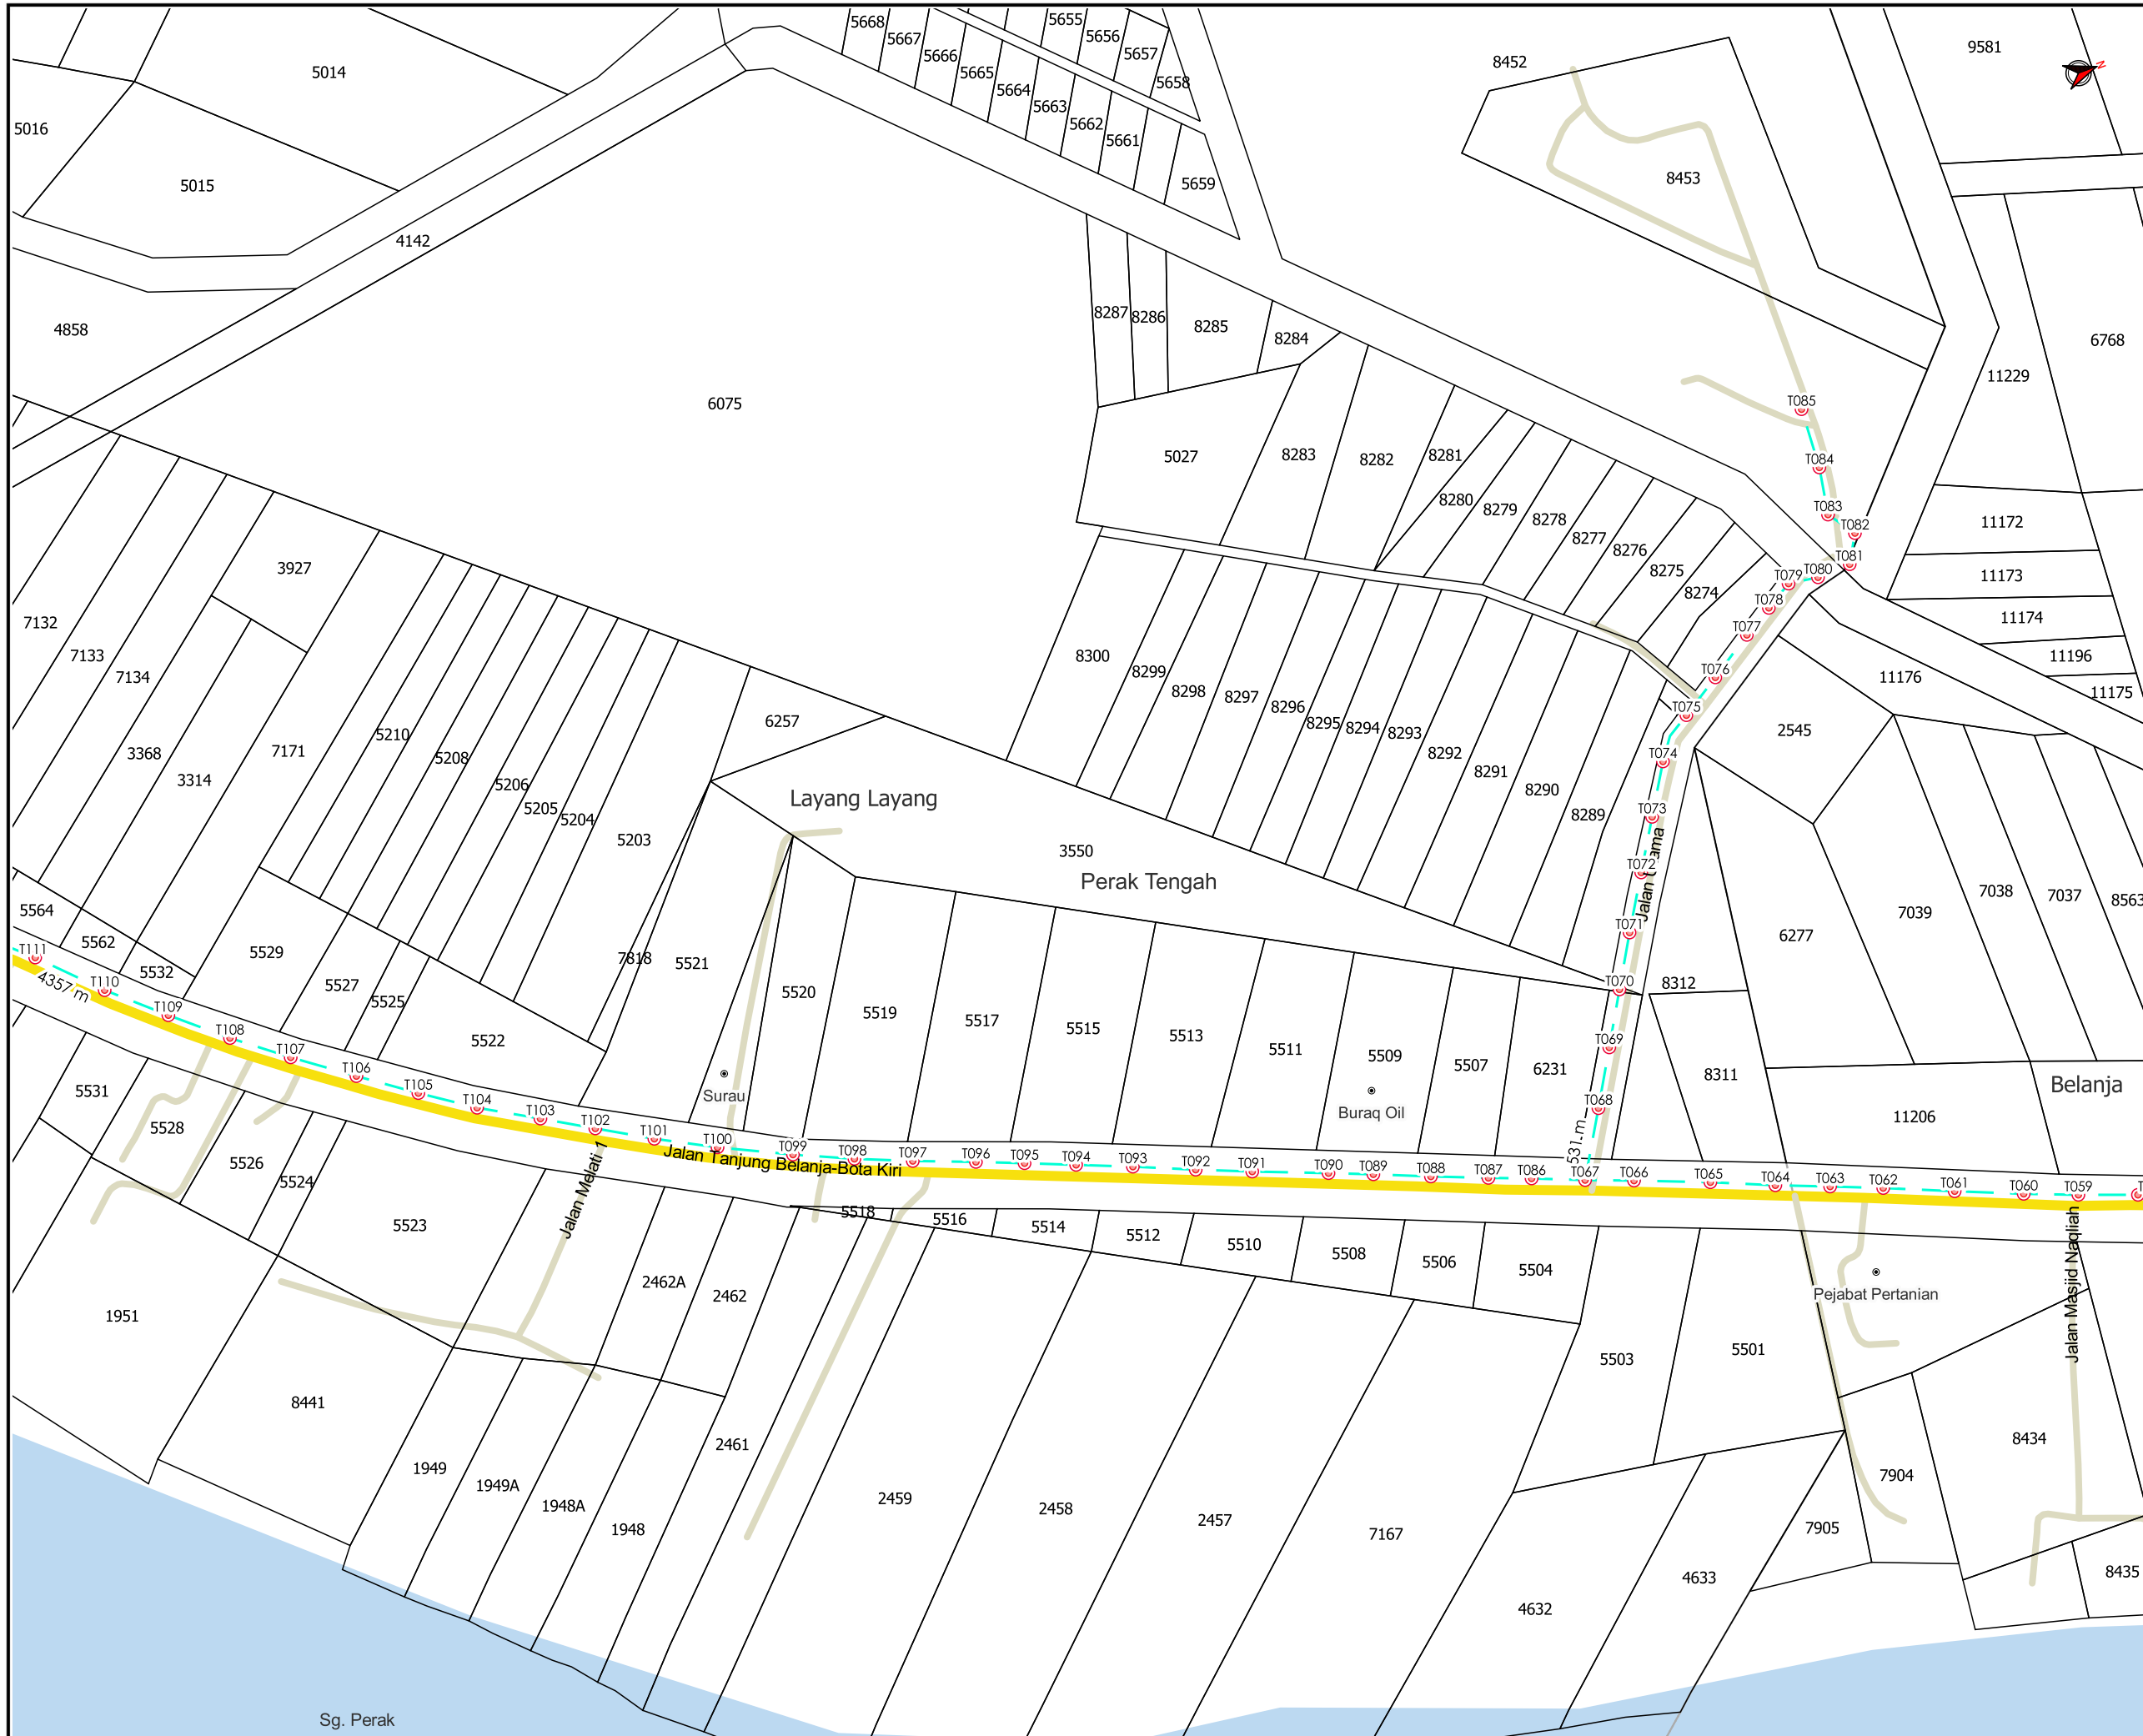

TAJUK PERMOHONAN
 PROJEK PENYEDIAAN POINT OF PRESENCE (POP) FASA 2 HAB INFRASTRUKTUR GENTIAN OPTIK BERHAMPIRAN DENGAN SEKOLAH, PREMIS KERAJAAN DAN KOMUNITI SEKITARNYA OLEH KEMENTERIAN KOMUNIKASI (ZON UTARA - PERAK & KEDAH) SERAHAN DOKUMEN LENGKAP BAGI PERMOHONAN KELULUSAN IZIN LALU ABA8207 SEKOLAH KEBANGSAAN PASIR GAJAH

- PETUNJUK**
- JALAN JKR
 - JALAN PBT
 - JALAN PERSENDIRIAN
 - OVERHEAD
 - TIANG CADANGAN


PIHAK BERKUASA MELULUS

	JABATAN KERJA RAYA PERAK TENGAH
	PEJABAT DAERAH & TANAH PERAK TENGAH, SERI ISKANDAR

PENYEDIA UTILITI

JENIS PELAN	PELAN IZIN LALU
PELUKIS PELAN	SYAHMIZA SUHAILA
TARIKH DIKELUARKAN	2025-05-15
MUKA SURAT	3/4
NO FAIL RUJUKAN	PINDAAN
KUDR/KACP/A/05/25/0410	00

***PENGUKURAN BERDASARKAN JARAK SATELIT**

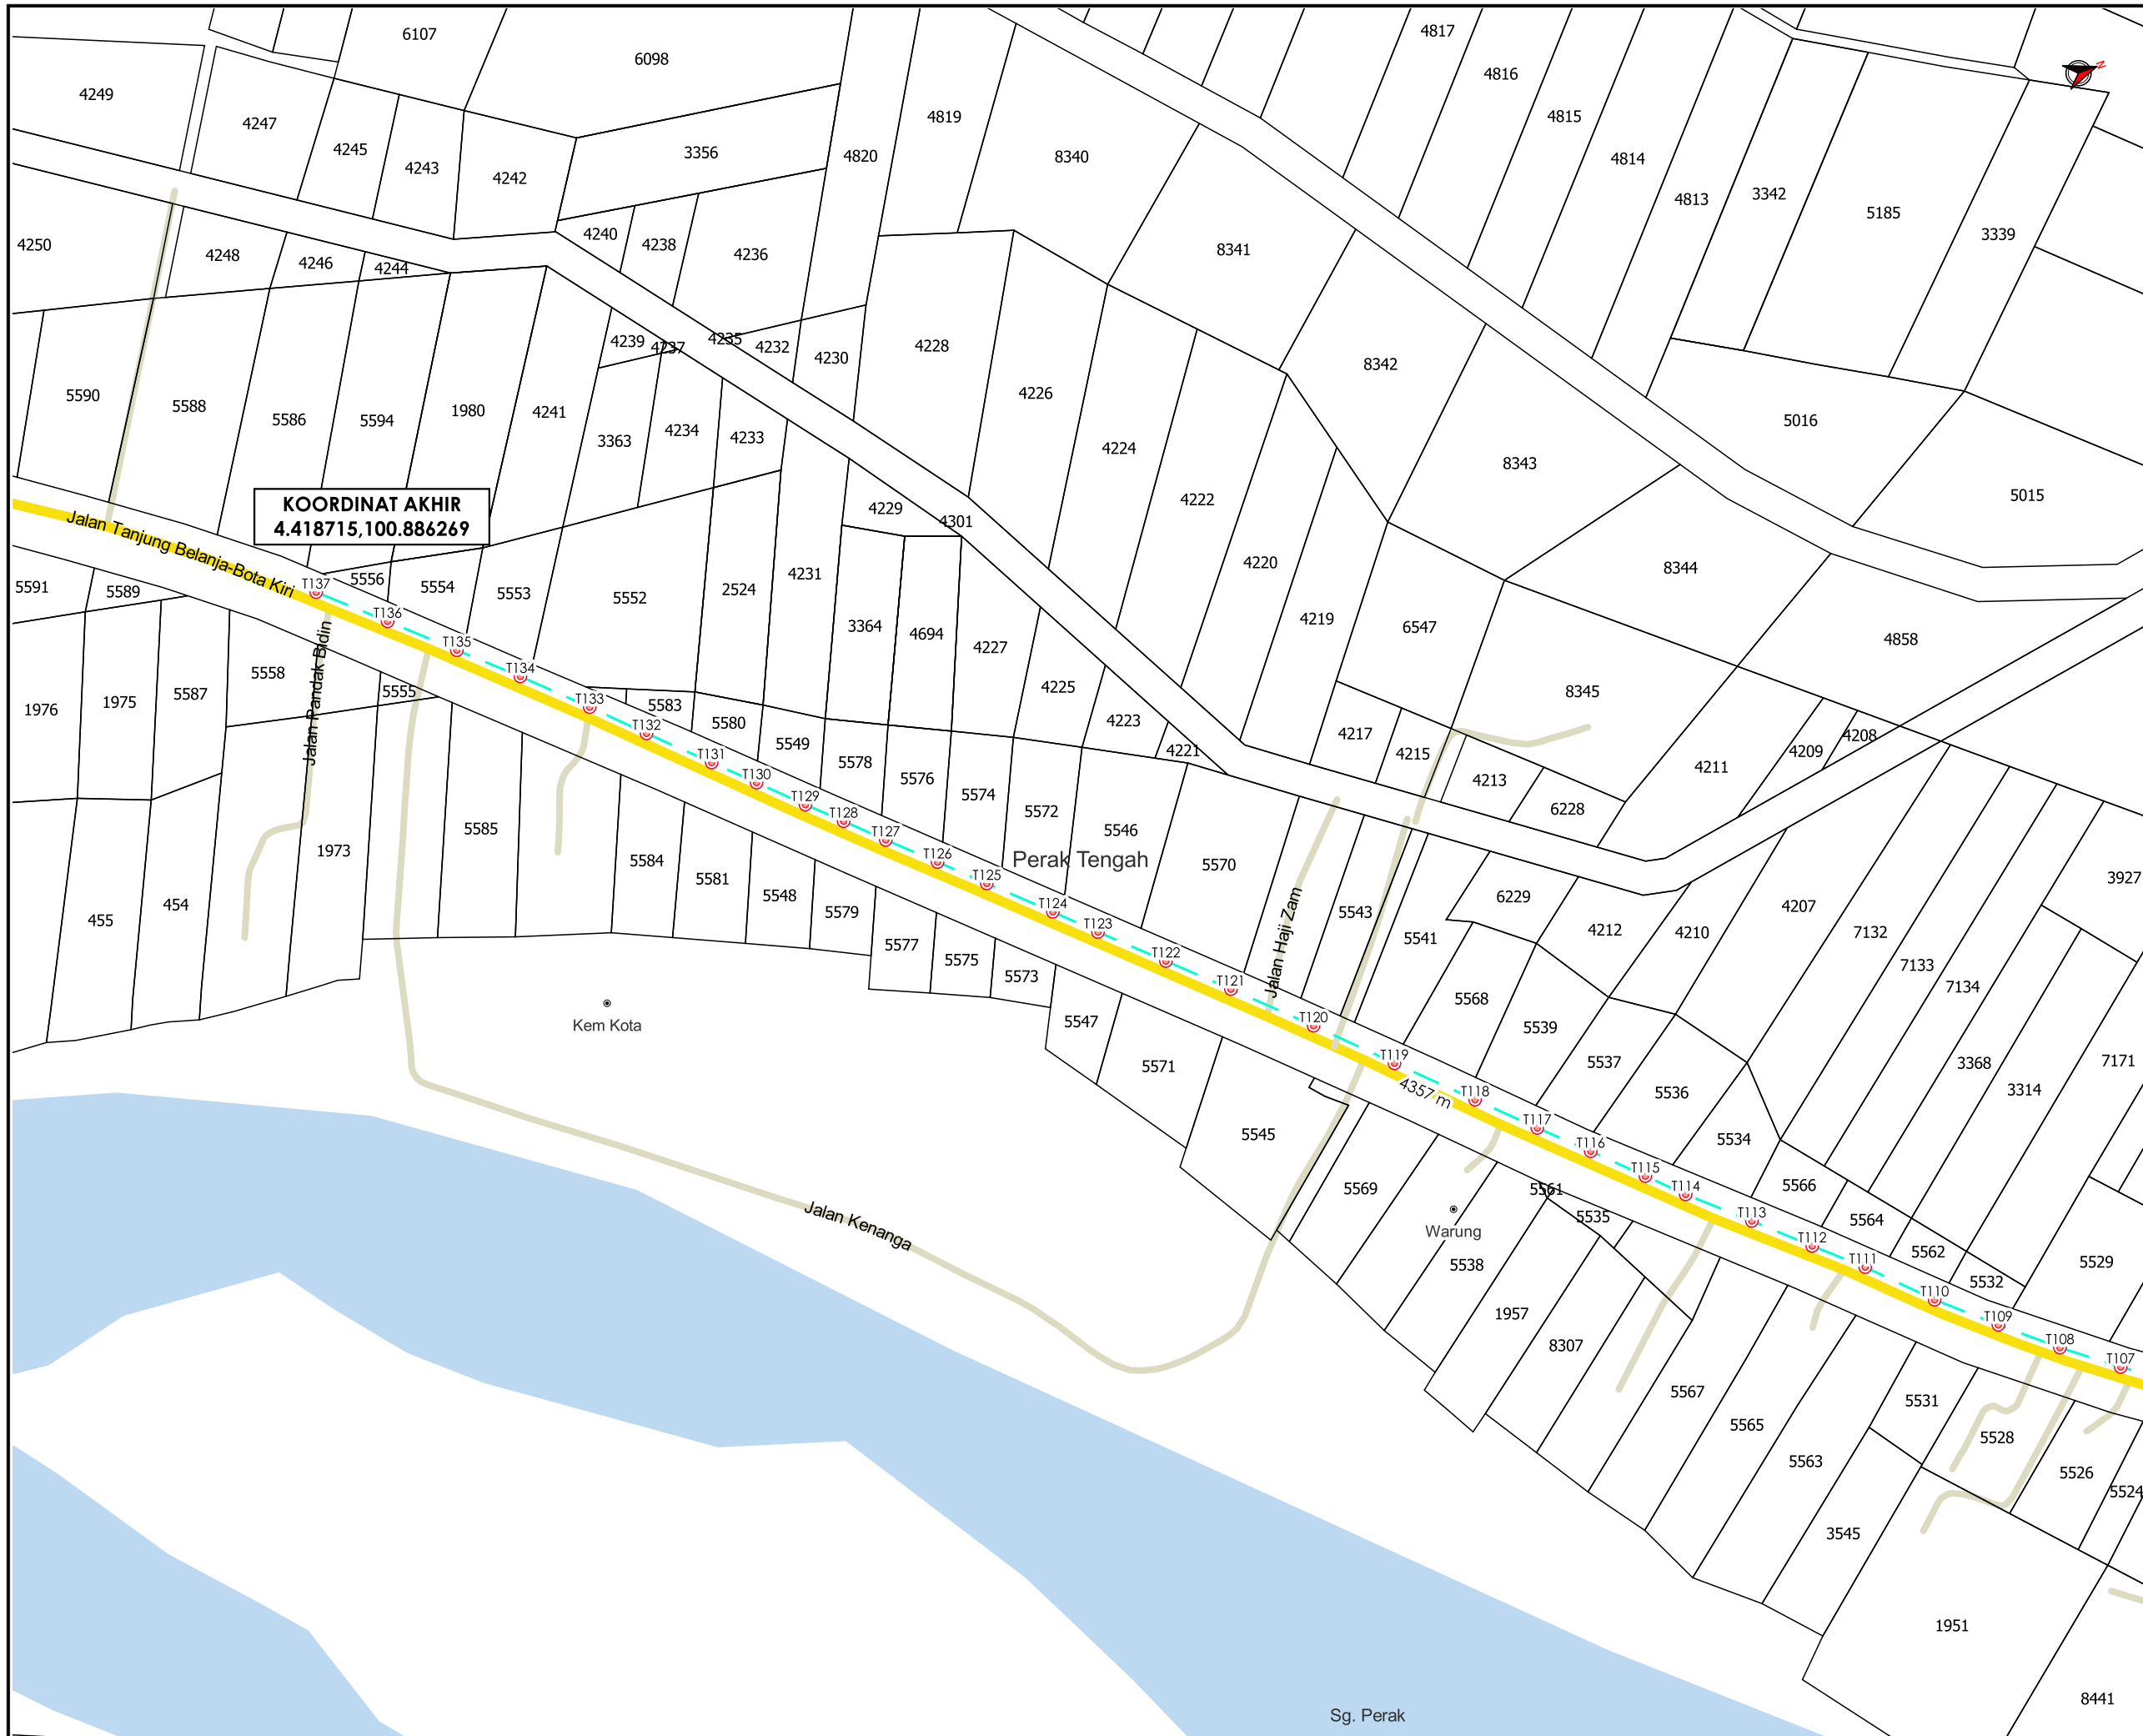

TAJUK PERMOHONAN
 PROJEK PENYEDIAAN POINT OF PRESENCE (POP) FASA 2 HAB INFRASTRUKTUR GENTIAN OPTIK BERHAMPIRAN DENGAN SEKOLAH, PREMIS KERAJAAN DAN KOMUNITI SEKITARNYA OLEH KEMENTERIAN KOMUNIKASI (ZON UTARA - PERAK & KEDAH) SERAHAN DOKUMEN LENGKAP BAGI PERMOHONAN KELULUSAN IZIN LALU ABA8207 SEKOLAH KEBANGSAAN PASIR GAJAH

- PETUNJUK**
- JALAN JKR
 - JALAN PBT
 - JALAN PERSENDIRIAN
 - OVERHEAD
 - TIANG CADANGAN

PIHAK BERKUASA MELULUS

	JABATAN KERJA RAYA PERAK TENGAH
	PEJABAT DAERAH & TANAH PERAK TENGAH, SERI ISKANDAR

PENYEDIA UTILITI



JENIS PELAN	PELAN IZIN LALU
PELUKIS PELAN	SYAHMIZA SUHAILA
TARIKH DIKELUARKAN	2025-05-15
MUKA SURAT	4/4
NO FAIL RUJUKAN	PINDAAN
KUDR/KACP/A/05/25/0410	00

***PENGUKURAN BERDASARKAN JARAK SATELIT**