

**KORIDOR
UTILITI**
DARUL RIDZUAN



**PROJEK PENYEDIAAN POINT OF PRESENCE (POP) FASA 2 HAB
INFRASTRUKTUR GENTIAN OPTIK BERHAMPIRAN DENGAN SEKOLAH,
PREMIS KERAJAAN DAN KOMUNITI SEKITARNYA OLEH
KEMENTERIAN KOMUNIKASI (ZON UTARA – PERAK & KEDAH)
SERAHAN DOKUMEN LENGKAP BAGI PERMOHONAN KELULUSAN
IZIN LALU ABA8207 SEKOLAH KEBANGSAAN PASIR GAJAH**

**PELAN IZIN LALU
(PINDAAN 03)**

**NO FAIL RUJUKAN
KUDR/KACP/A/05/25/0410**



TAJUK PERMOHONAN
 PROJEK PENYEDIAAN POINT OF PRESENCE (POP) FASA 2 HAB INFRASTRUKTUR GENTIAN OPTIK BERHAMPIRAN DENGAN SEKOLAH, PREMIS KERAJAAN DAN KOMUNITI SEKITARNYA OLEH KEMENTERIAN KOMUNIKASI (ZON UTARA - PERAK & KEDAH) SERAHAN DOKUMEN LENGKAP BAGI PERMOHONAN KELULUSAN IZIN LALU ABAB207 SEKOLAH KEBANGSAAN PASIR GAJAH

PETUNJUK

- JALAN JKR
- JALAN PBT
- JALAN PERSENDIRIAN
- JALAN PEJABAT DAERAH
- GRASS VERGE
- HORIZONTAL DIRECTIONAL DRILLING
- OVERHEAD
- JALAN TIDAK TERLIBAT


PIHAK BERKUASA MELULUS

- JABATAN KERJA RAYA PERAK TENGAH**
- PEJABAT DAERAH & TANAH PERAK TENGAH, SERI ISKANDAR**
- JABATAN PENGAIRAN DAN SALIRAN PERAK TENGAH**

PENYEDIA UTILITI




JENIS PELAN	PELAN IZIN LALU
PELUKIS PELAN	SYAHMIZA SUHAILA
TARIKH DIKELUARKAN	2025-07-08
MUKA SURAT	0/4
NO FAIL RUJUKAN	PINDAAN
KUDR/KACP/A/05/25/0410	03

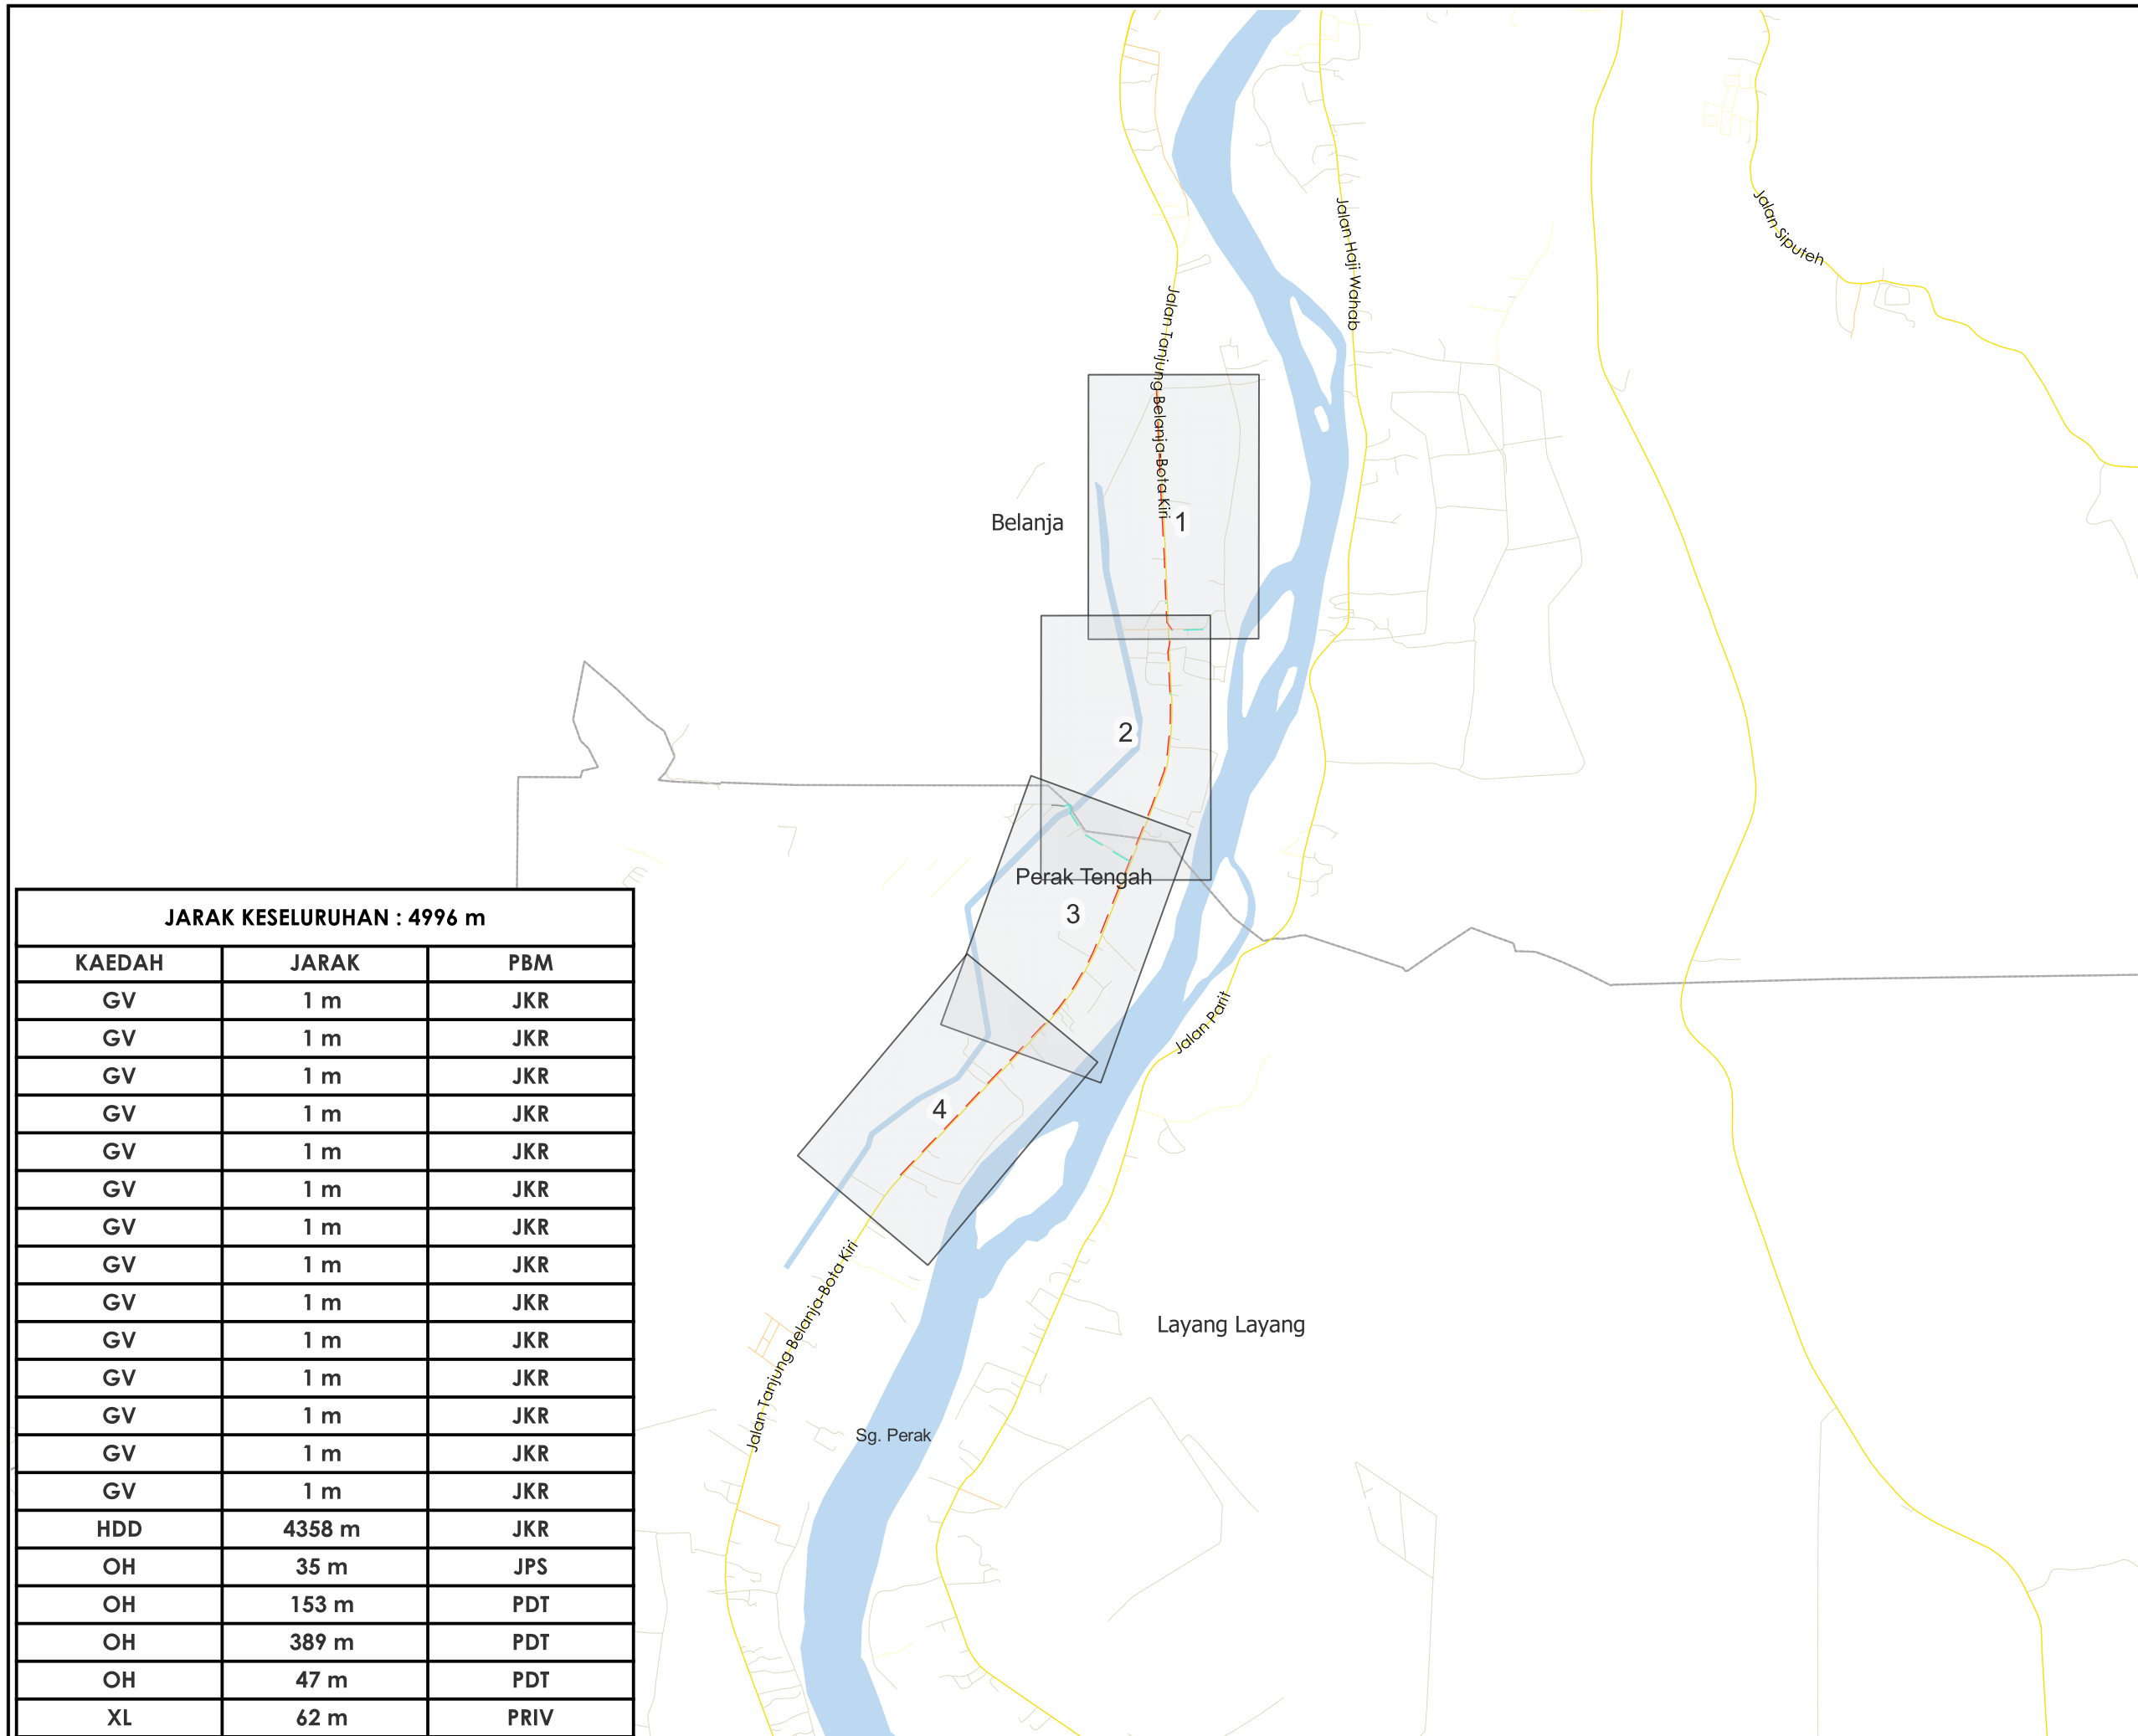

JARAK KESELURUHAN : 4996 m		
KAEDAH	JARAK	PBM
GV	1 m	JKR
GV	1 m	JKR
GV	1 m	JKR
GV	1 m	JKR
GV	1 m	JKR
GV	1 m	JKR
GV	1 m	JKR
GV	1 m	JKR
GV	1 m	JKR
GV	1 m	JKR
GV	1 m	JKR
GV	1 m	JKR
GV	1 m	JKR
GV	1 m	JKR
GV	1 m	JKR
HDD	4358 m	JKR
OH	35 m	JPS
OH	153 m	PDT
OH	389 m	PDT
OH	47 m	PDT
XL	62 m	PRIV

***PENGUKURAN BERDASARKAN JARAK SATELIT**

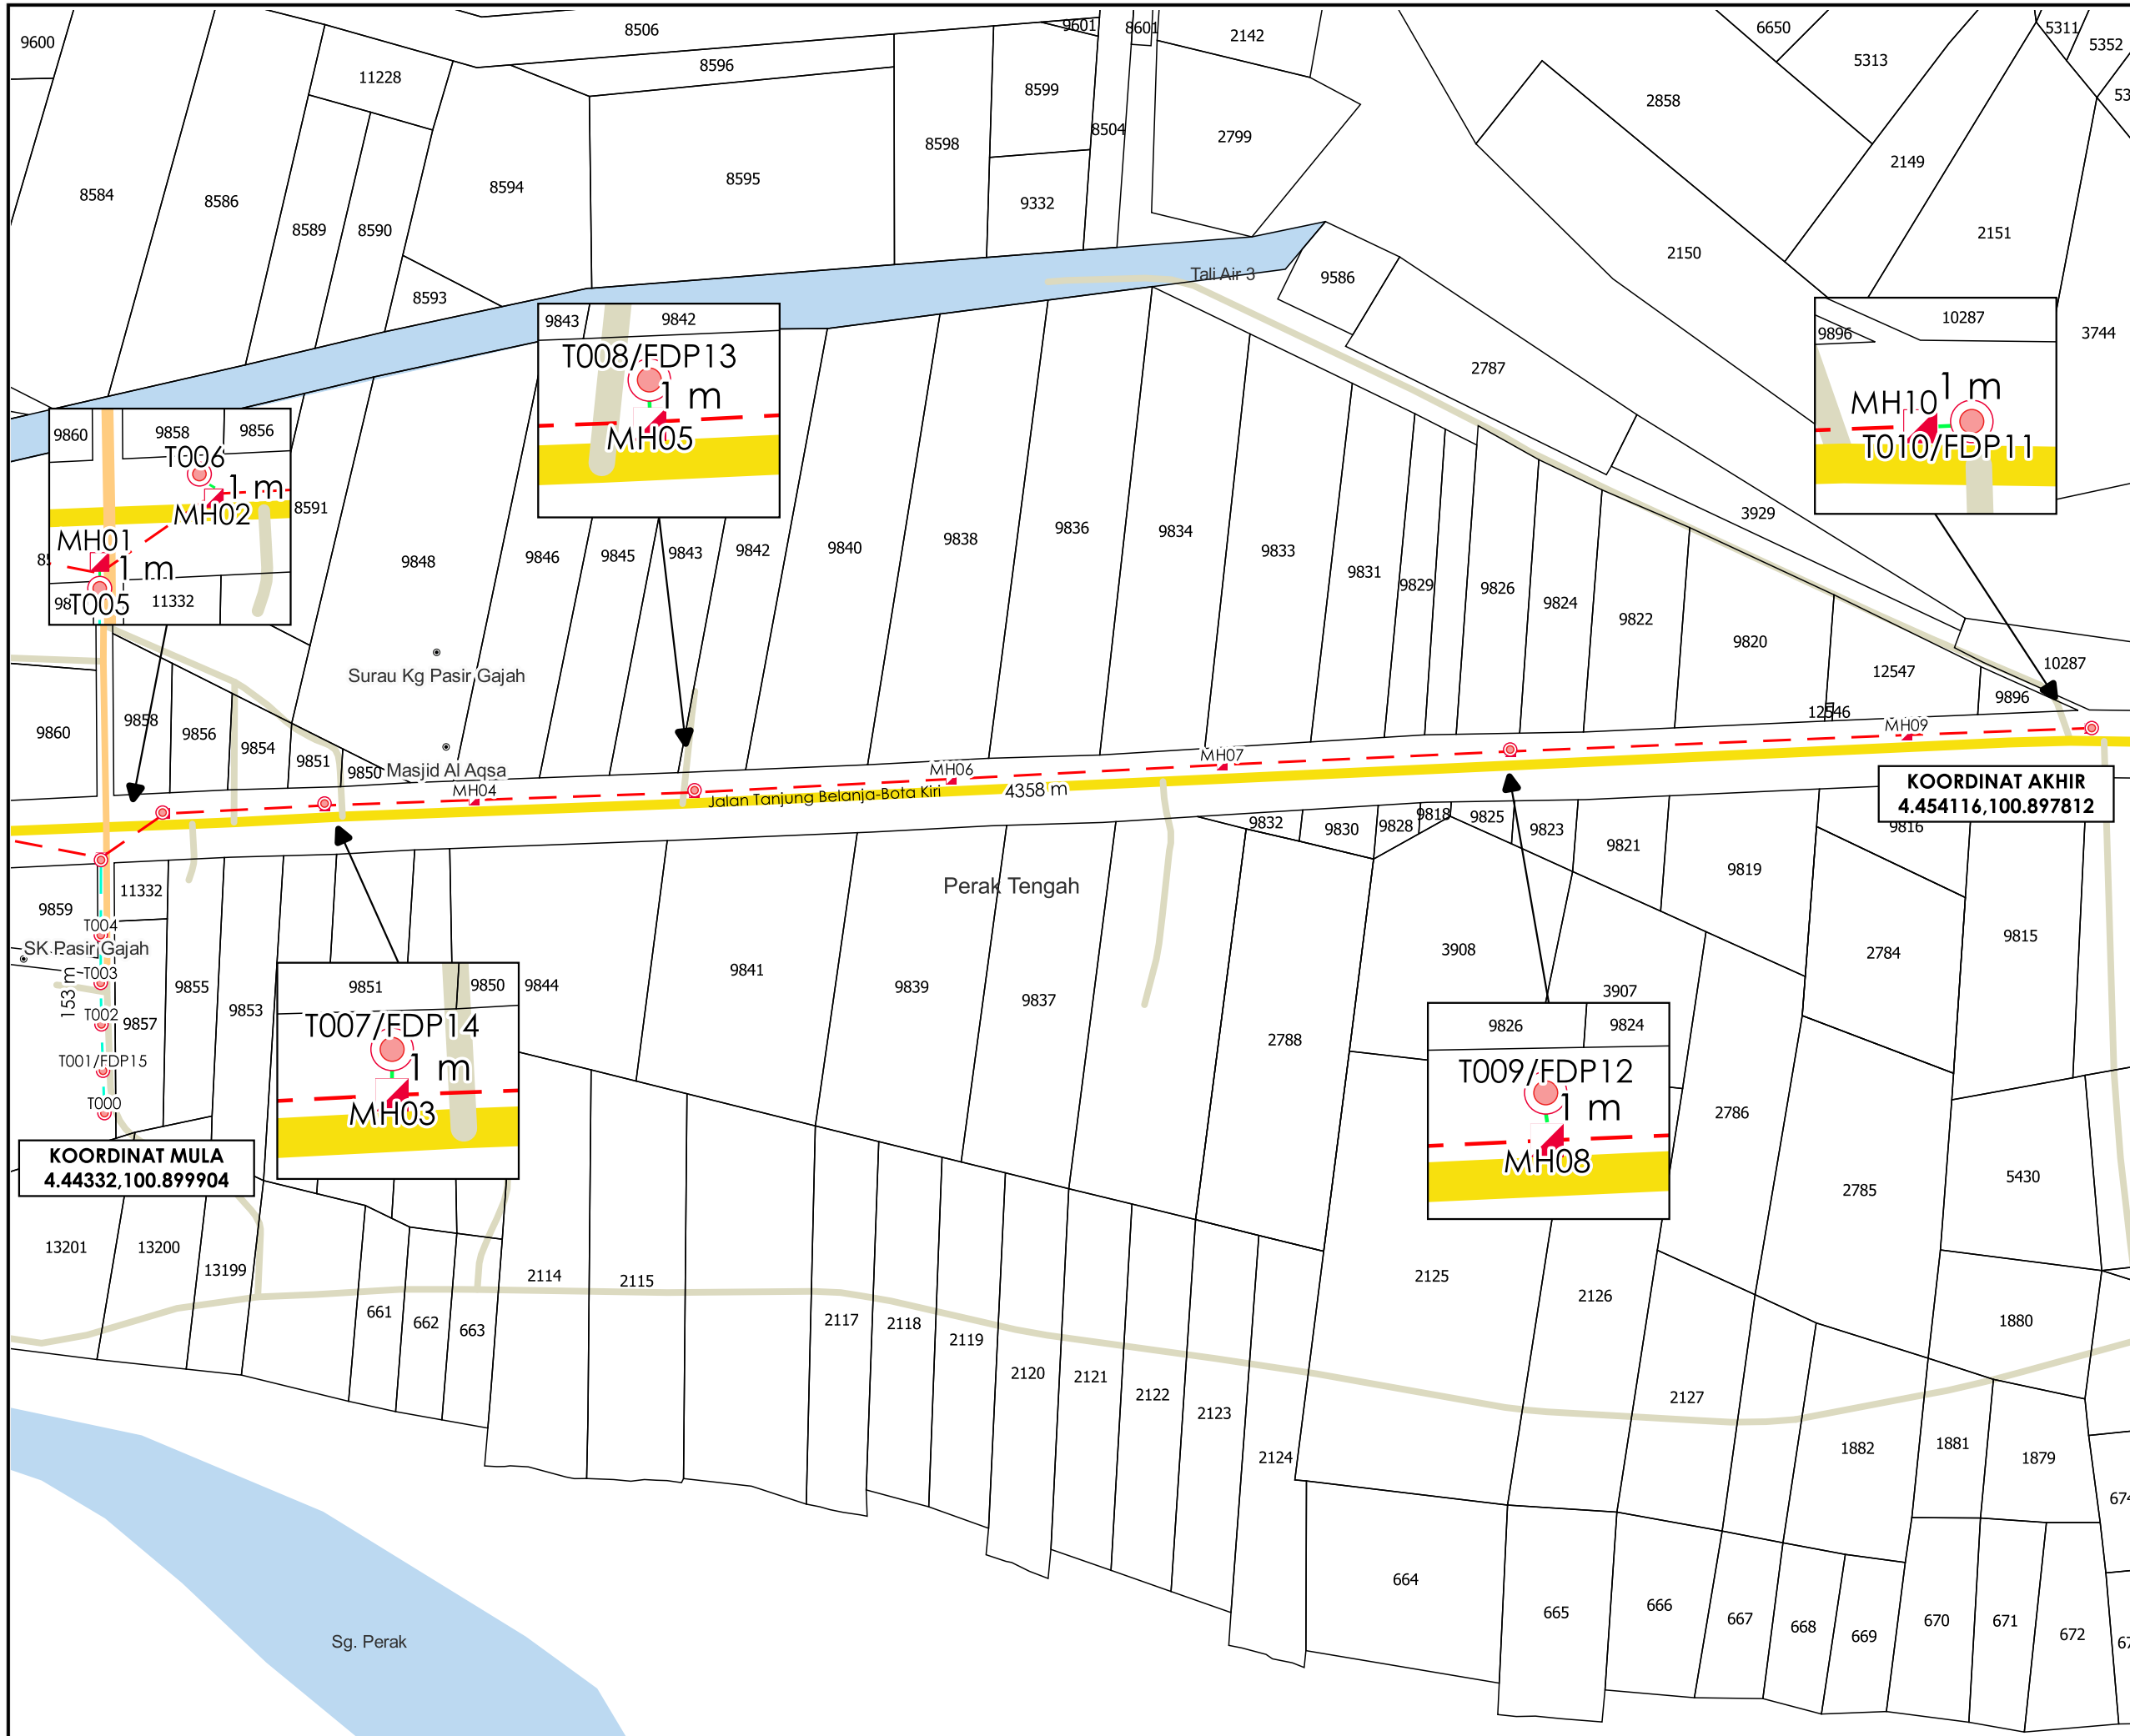

TAJUK PERMOHONAN
 PROJEK PENYEDIAAN POINT OF PRESENCE (POP) FASA 2 HAB INFRASTRUKTUR GENTIAN OPTIK BERHAMPIRAN DENGAN SEKOLAH, PREMIS KERAJAAN DAN KOMUNITI SEKITARNYA OLEH KEMENTERIAN KOMUNIKASI (ZON UTARA - PERAK & KEDAH) SERAHAN DOKUMEN LENGKAP BAGI PERMOHONAN KELULUSAN IZIN LALU ABAB207 SEKOLAH KEBANGSAAN PASIR GAJAH

- PETUNJUK**
- JALAN JKR
 - JALAN PERSENDIRIAN
 - GRASS VERGE
 - - - HORIZONTAL DIRECTIONAL DRILLING
 - ▲ MANHOLE CADANGAN
 - TIANG CADANGAN

PIHAK BERKUASA MELULUS

	JABATAN KERJA RAYA PERAK TENGAH
	PEJABAT DAERAH & TANAH PERAK TENGAH, SERI ISKANDAR
	JABATAN PENGAIRAN DAN SALIRAN PERAK TENGAH


PENYEDIA UTILITI

JENIS PELAN	PELAN IZIN LALU
PELUKIS PELAN	SYAHMIZA SUHAILA
TARIKH DIKELUARKAN	2025-07-08
MUKA SURAT	1/4
NO FAIL RUJUKAN	PINDAAN
KUDR/KACP/A/05/25/0410	03

KOORDINAT MULA
 4.44332,100.899904

KOORDINAT AKHIR
 4.454116,100.897812

*PENGUKURAN BERDASARKAN JARAK SATELIT

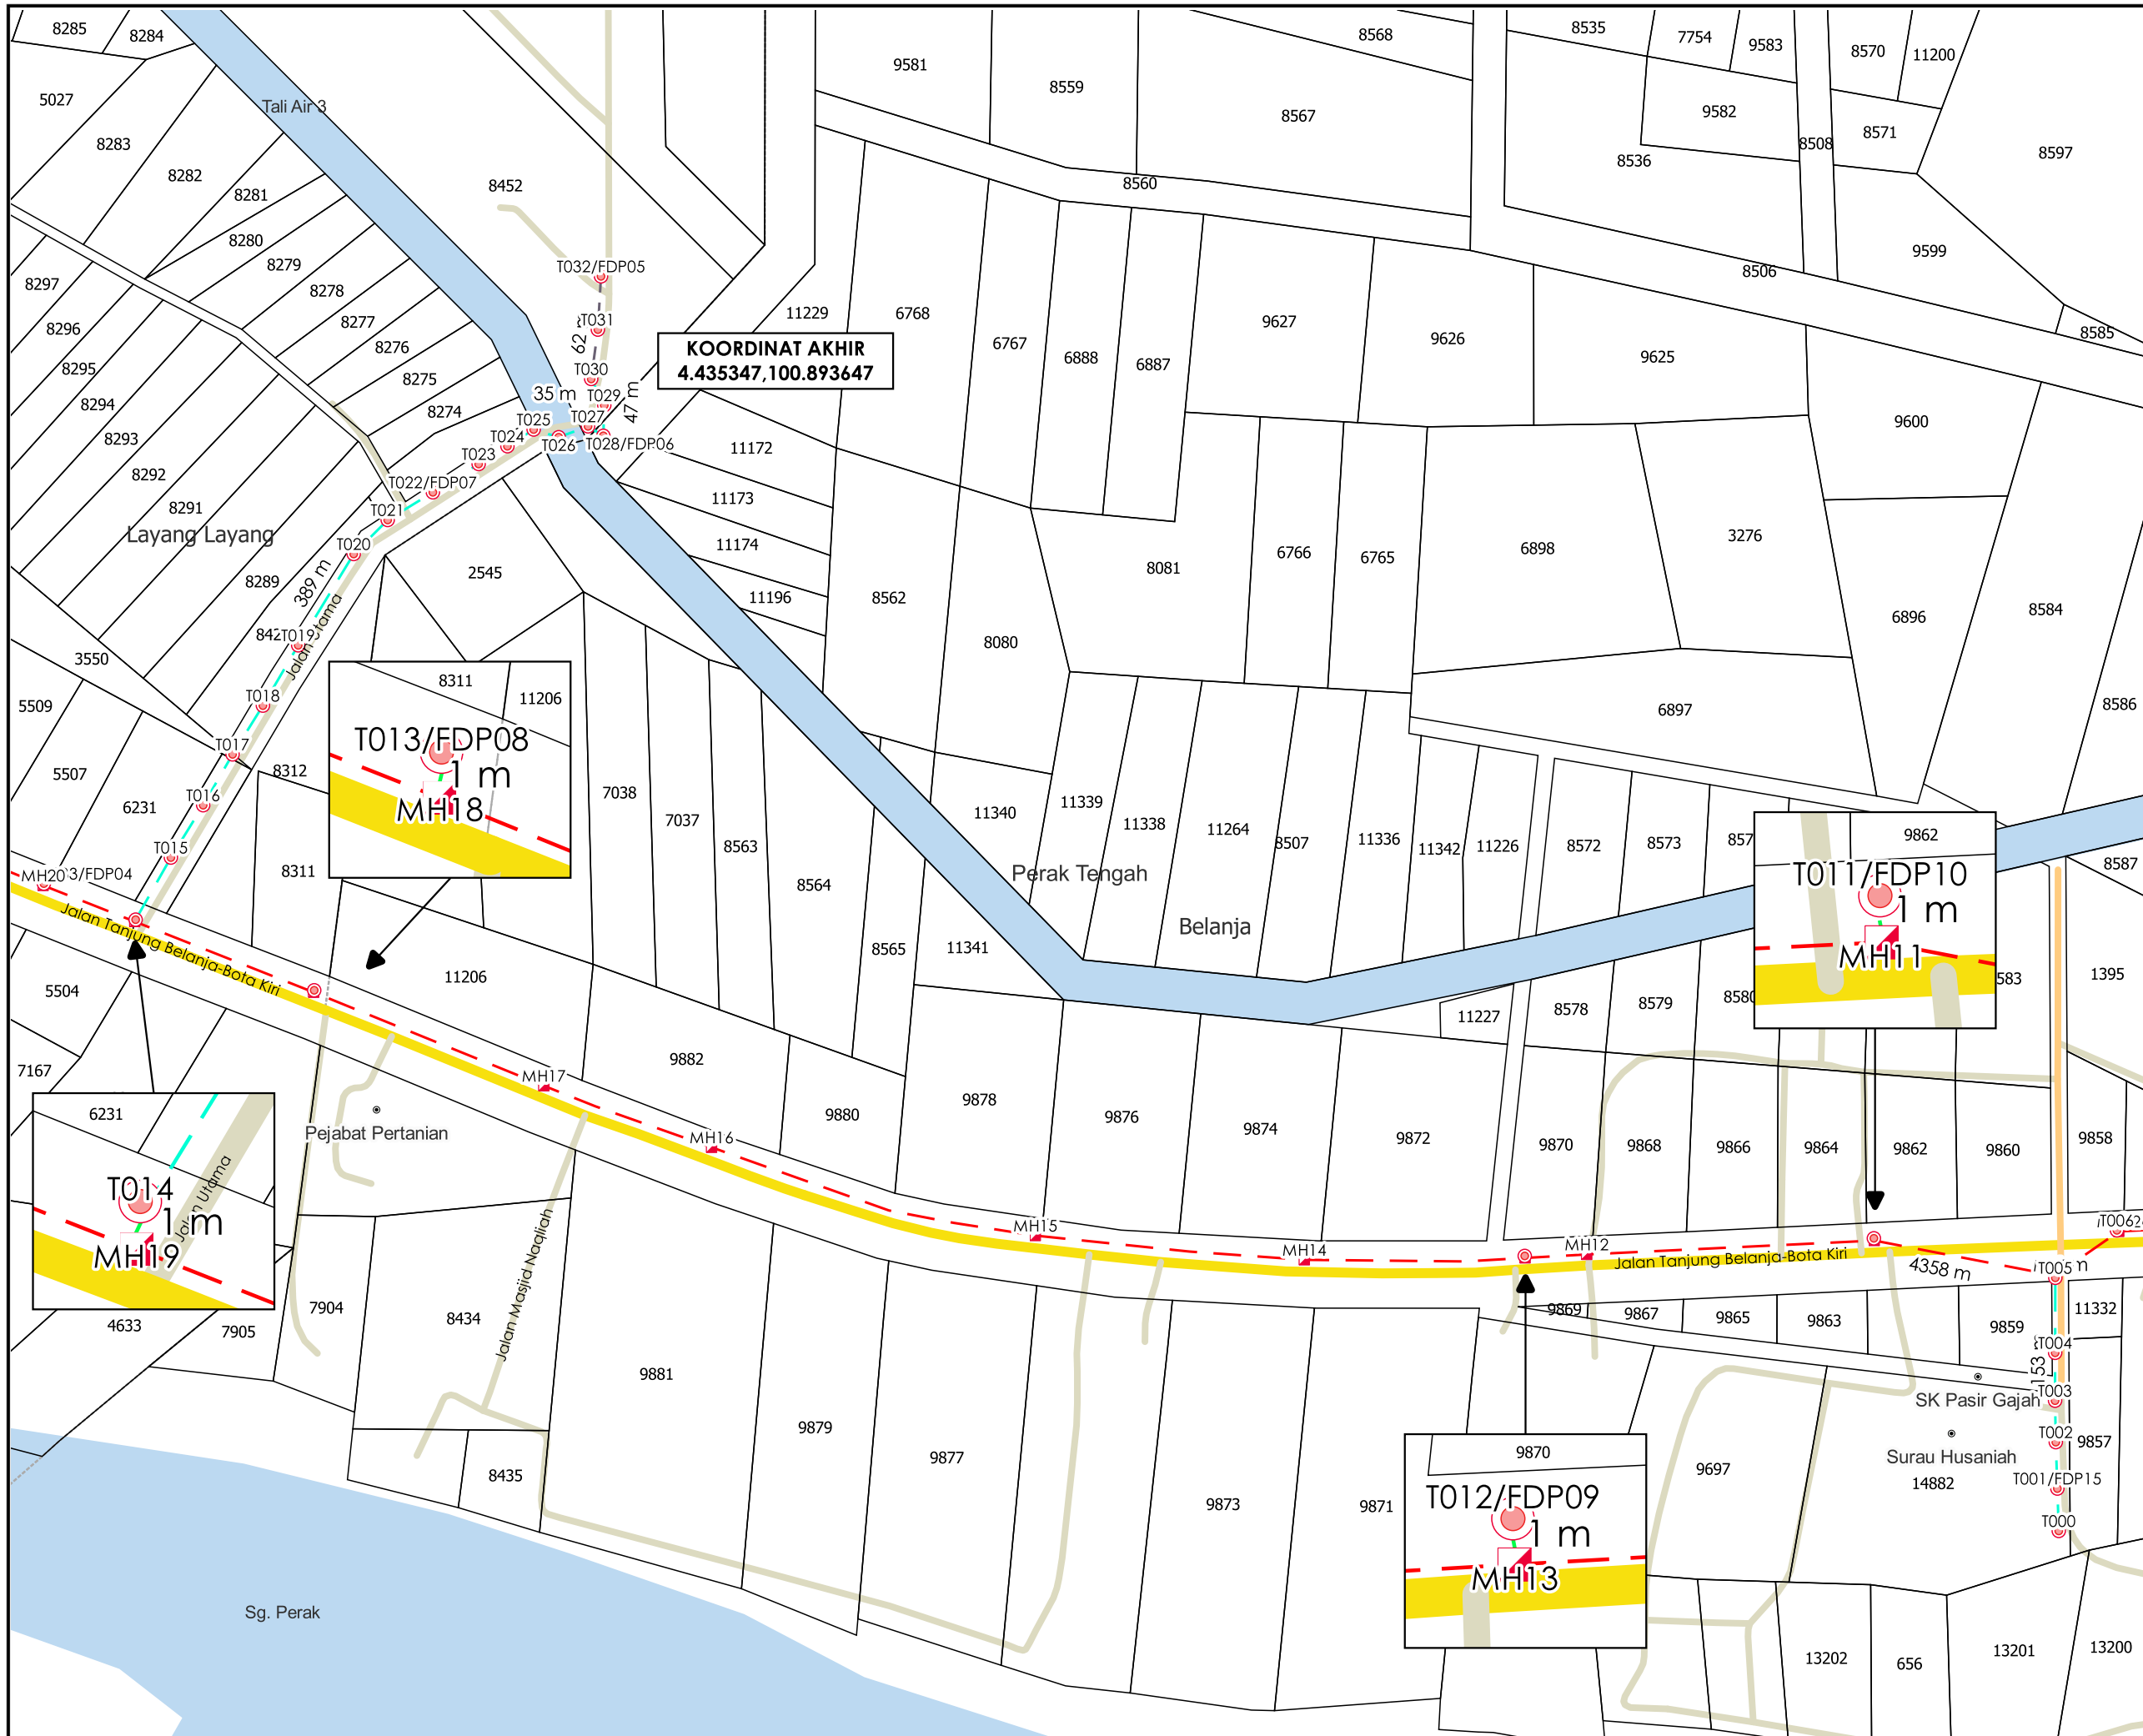

TAJUK PERMOHONAN
 PROJEK PENYEDIAAN POINT OF PRESENCE (POP) FASA 2 HAB INFRASTRUKTUR GENTIAN OPTIK BERHAMPIRAN DENGAN SEKOLAH, PREMIS KERAJAAN DAN KOMUNITI SEKITARNYA OLEH KEMENTERIAN KOMUNIKASI (ZON UTARA - PERAK & KEDAH) SERAHAN DOKUMEN LENGKAP BAGI PERMOHONAN KELULUSAN IZIN LALU ABAB207 SEKOLAH KEBANGSAAN PASIR GAJAH

- PETUNJUK**
- JALAN JKR
 - JALAN PERSENDIRIAN
 - GRASS VERGE
 - - - HORIZONTAL DIRECTIONAL DRILLING
 - - - OVERHEAD
 - JALAN TIDAK TERLIBAT
 - MANHOLE CADANGAN
 - TIANG CADANGAN

PIHAK BERKUASA MELULUS

	JABATAN KERJA RAYA PERAK TENGAH
	PEJABAT DAERAH & TANAH PERAK TENGAH, SERI ISKANDAR
	JABATAN PENGAIRAN DAN SALIRAN PERAK TENGAH

PENYEDIA UTILITI

JENIS PELAN	PELAN IZIN LALU
PELUKIS PELAN	SYAHMIZA SUHAILA
TARIKH DIKELUARKAN	2025-07-08
MUKA SURAT	2/4
NO FAIL RUJUKAN	PINDAAN
KUDR/KACP/A/05/25/0410	03

*PENGUKURAN BERDASARKAN JARAK SATELIT



TAJUK PERMOHONAN
 PROJEK PENYEDIAAN POINT OF PRESENCE (POP) FASA 2 HAB INFRASTRUKTUR GENTIAN OPTIK BERHAMPIRAN DENGAN SEKOLAH, PREMIS KERAJAAN DAN KOMUNITI SEKITARNYA OLEH KEMENTERIAN KOMUNIKASI (ZON UTARA - PERAK & KEDAH) SERAHAN DOKUMEN LENGKAP BAGI PERMOHONAN KELULUSAN IZIN LALU ABAB207 SEKOLAH KEBANGSAAN PASIR GAJAH

PETUNJUK

- JALAN JKR
- JALAN PBT
- JALAN PERSENDIRIAN
- GRASS VERGE
- HORIZONTAL DIRECTIONAL DRILLING
- OVERHEAD
- JALAN TIDAK TERLIBAT
- MANHOLE CADANGAN
- TIANG CADANGAN


PIHAK BERKUASA MELULUS

	JABATAN KERJA RAYA PERAK TENGAH
	PEJABAT DAERAH & TANAH PERAK TENGAH, SERI ISKANDAR
	JABATAN PENGAIRAN DAN SALIRAN PERAK TENGAH

PENYEDIA UTILITI




JENIS PELAN	PELAN IZIN LALU
PELUKIS PELAN	SYAHMIZA SUHAILA
TARIKH DIKELUARKAN	2025-07-08
MUKA SURAT	3/4
NO FAIL RUJUKAN	PINDAAN
KUDR/KACP/A/05/25/0410	03

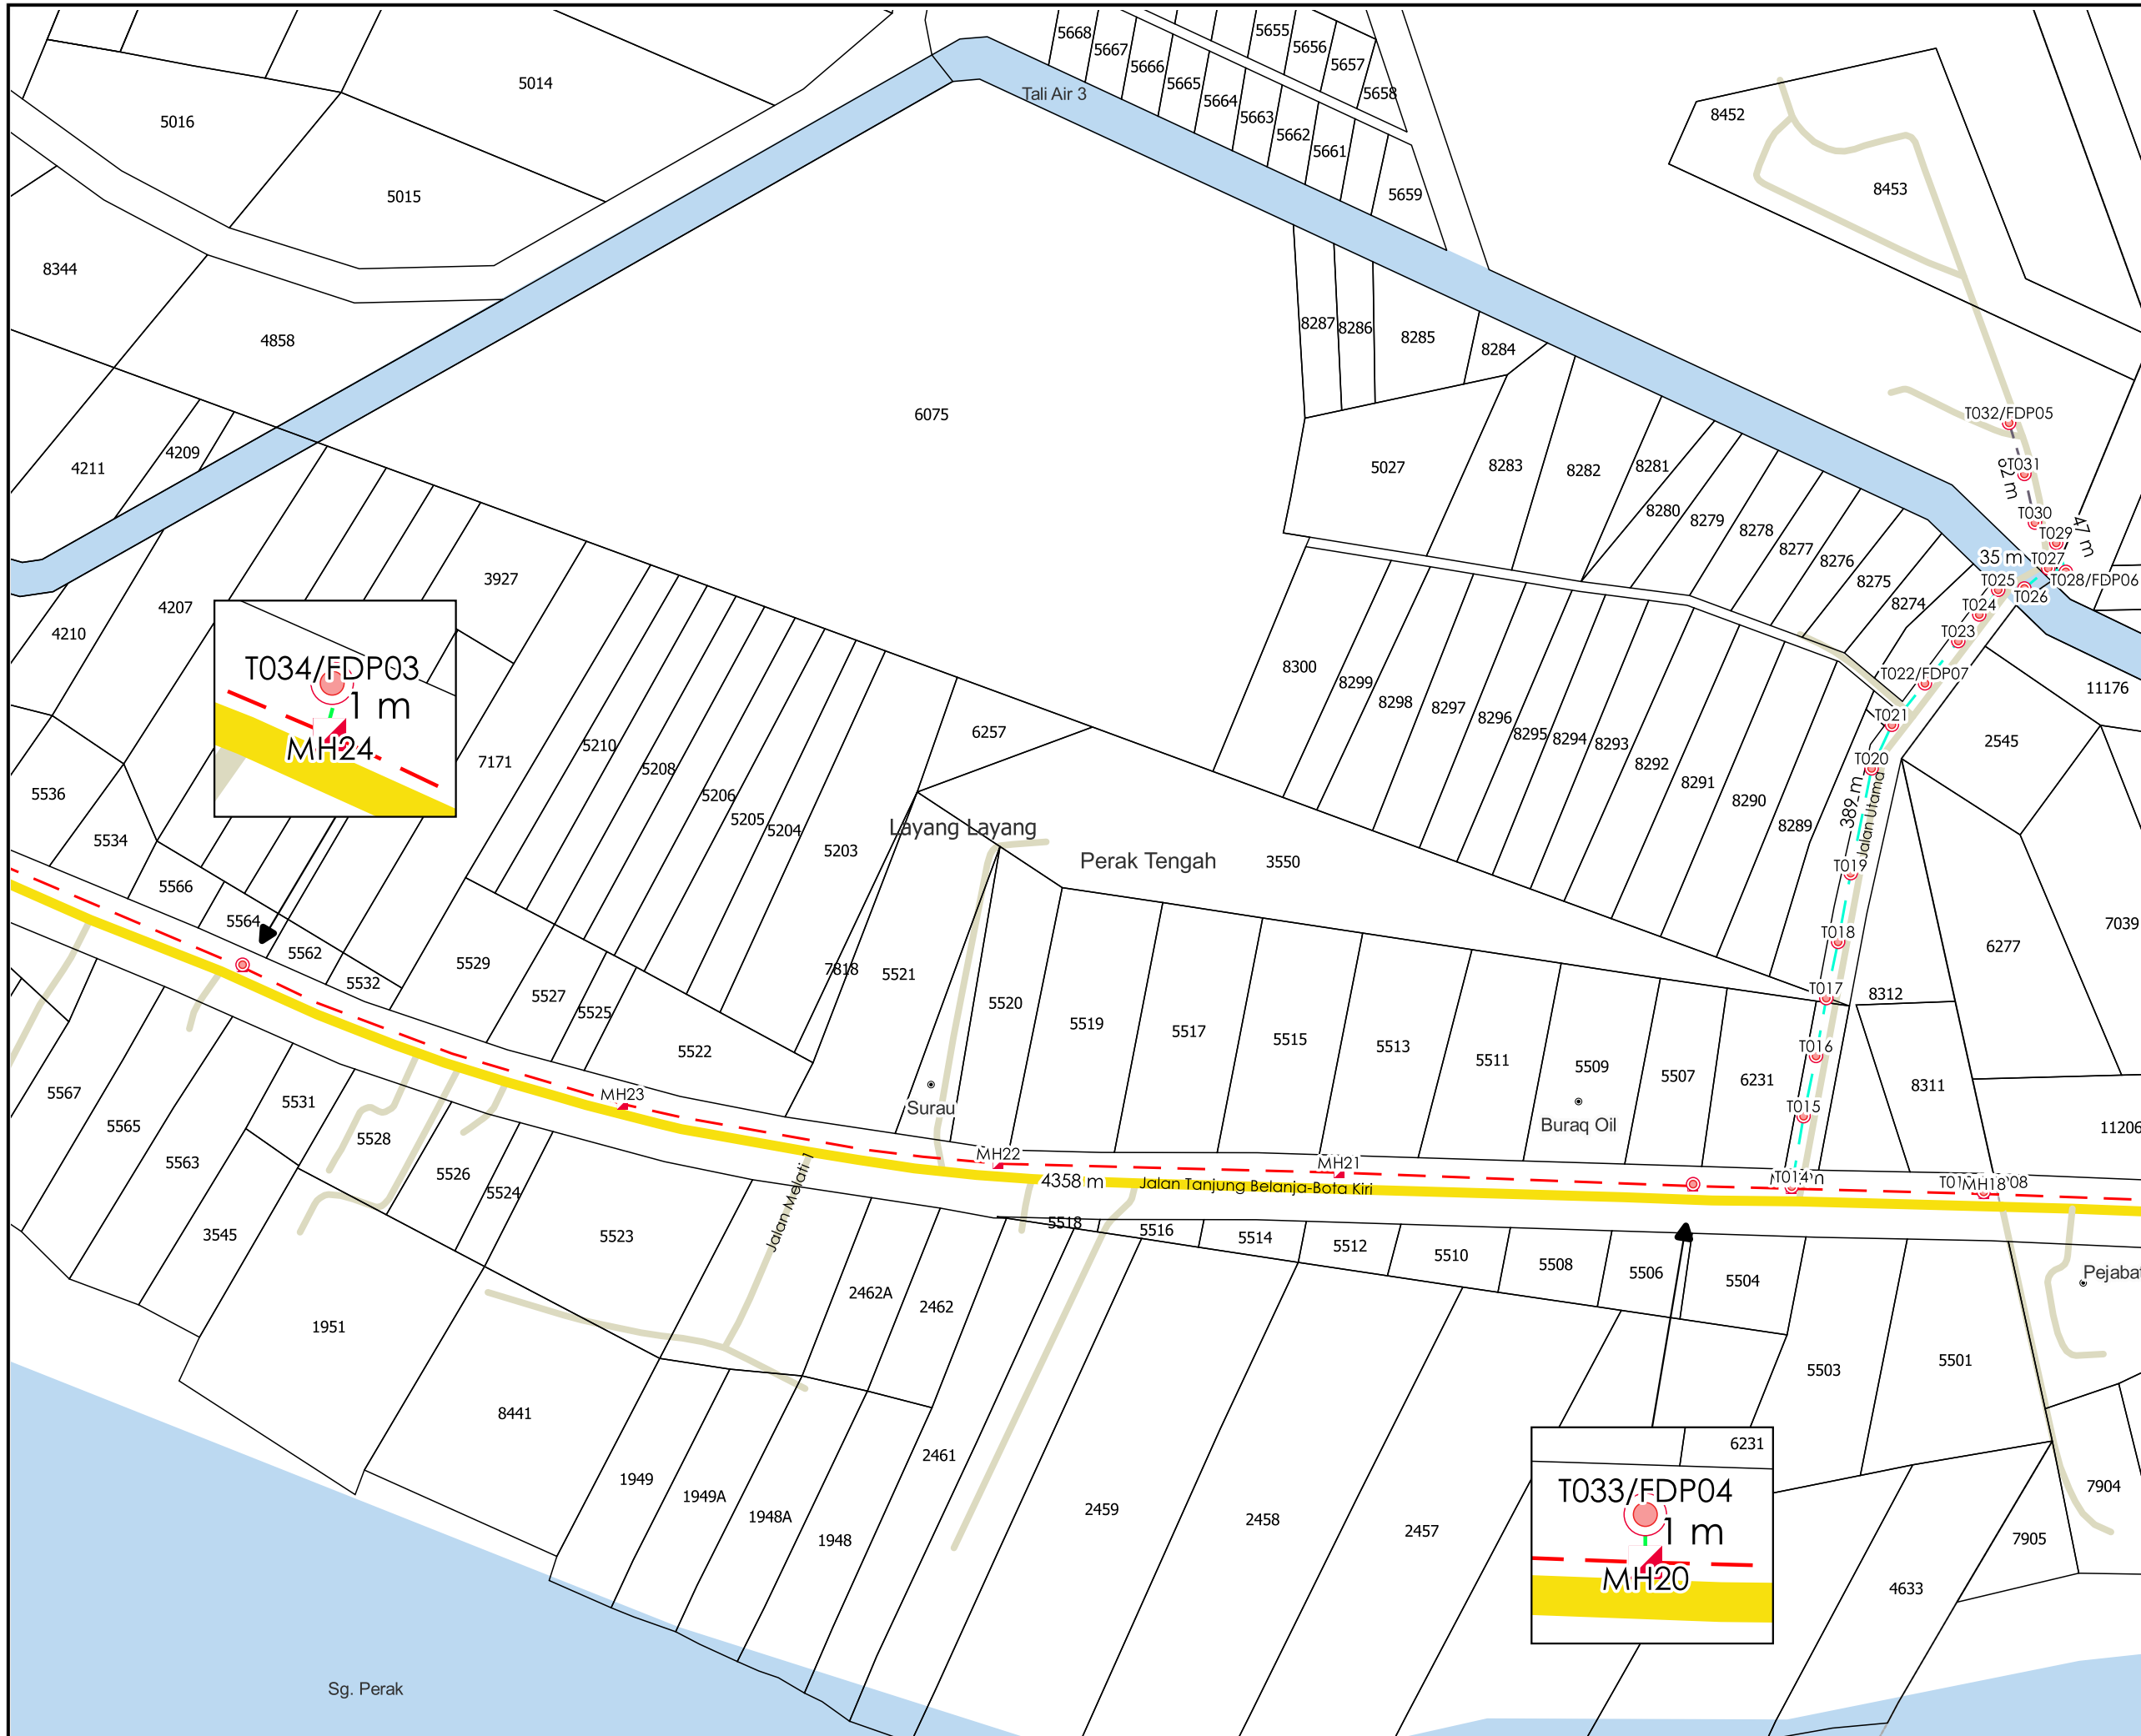

T034/FDP03
 1 m
 MH24

T033/FDP04
 1 m
 MH20

*PENGUKURAN BERDASARKAN JARAK SATELIT

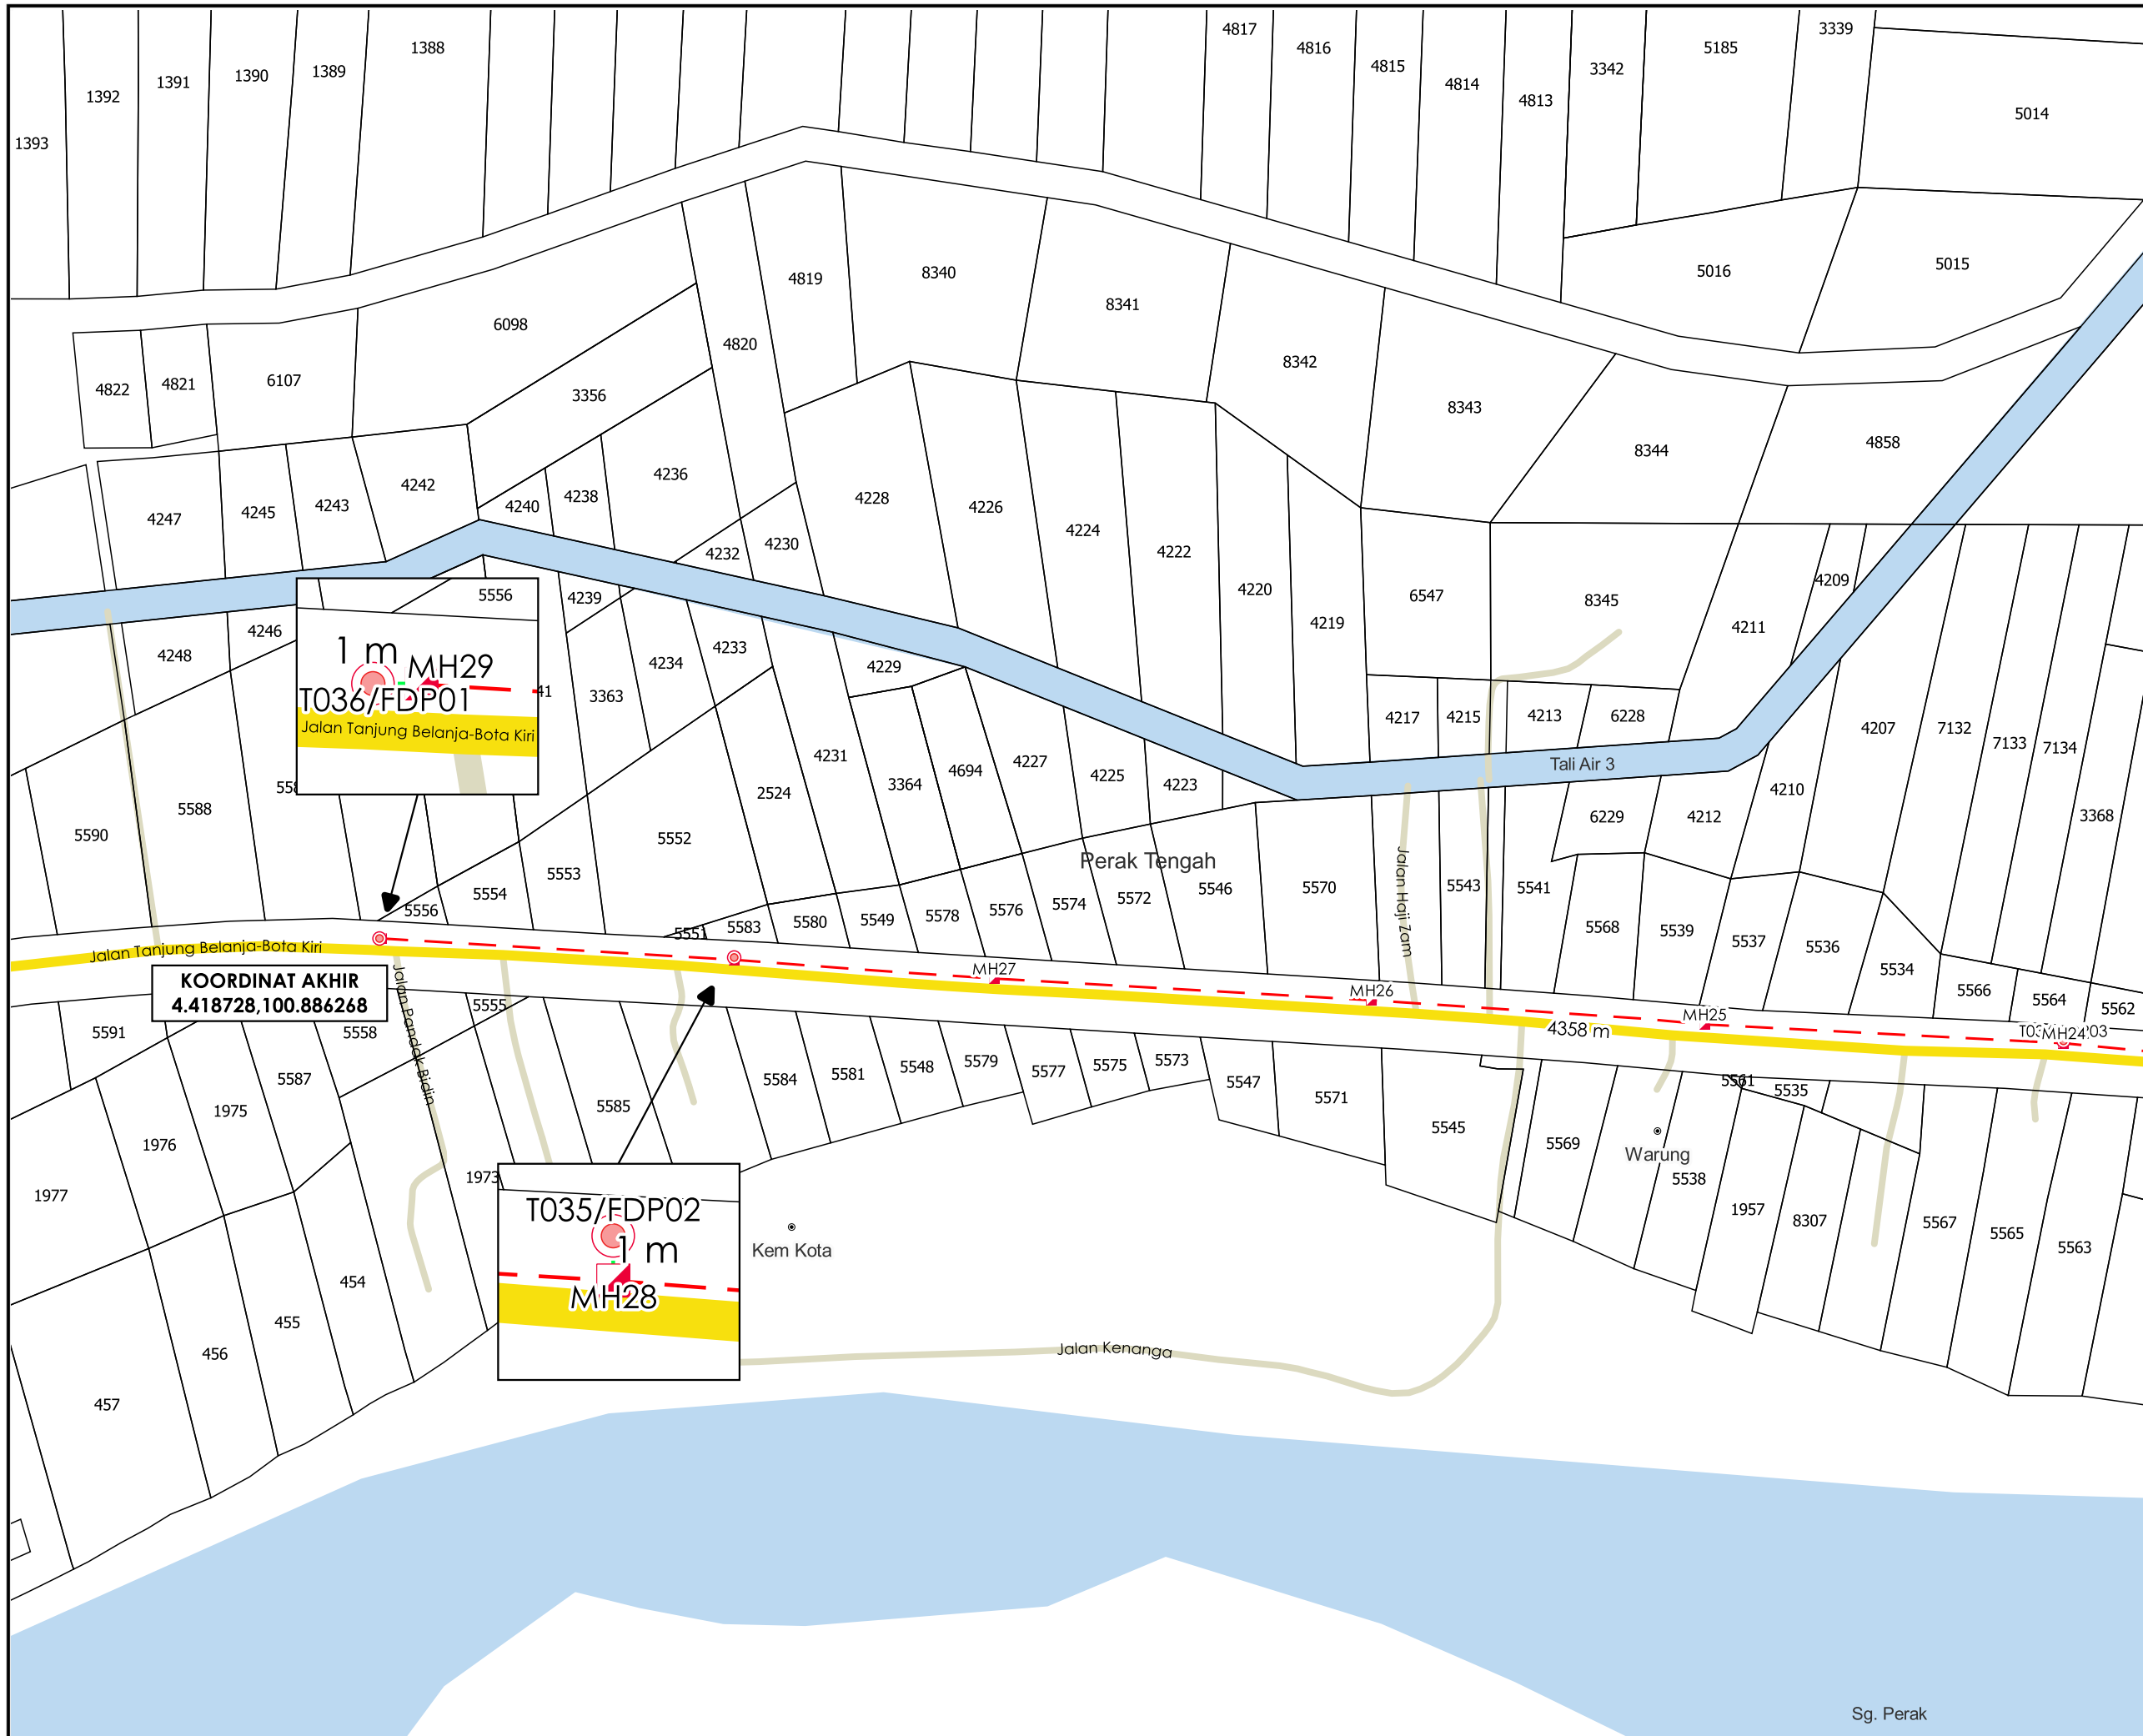

TAJUK PERMOHONAN
 PROJEK PENYEDIAAN POINT OF PRESENCE (POP)
 FASA 2 HAB INFRASTRUKTUR GENTIAN OPTIK
 BERHAMPIRAN DENGAN SEKOLAH, PREMIS
 KERAJAAN DAN KOMUNITI SEKITARNYA OLEH
 KEMENTERIAN KOMUNIKASI (ZON UTARA - PERAK &
 KEDAH) SERAHAN DOKUMEN LENGKAP BAGI
 PERMOHONAN KELULUSAN IZIN LALU ABAB207
 SEKOLAH KEBANGSAAN PASIR GAJAH

- PETUNJUK**
- JALAN JKR
 - JALAN PBT
 - JALAN PERSENDIRIAN
 - JALAN PEJABAT DAERAH
 - GRASS VERGE
 - - HORIZONTAL DIRECTIONAL DRILLING
 - ▲ MANHOLE CADANGAN
 - TIANG CADANGAN

PIHAK BERKUASA MELULUS

	JABATAN KERJA RAYA PERAK TENGAH
	PEJABAT DAERAH & TANAH PERAK TENGAH, SERI ISKANDAR
	JABATAN PENGAIRAN DAN SALIRAN PERAK TENGAH

PENYEDIA UTILITI



JENIS PELAN	PELAN IZIN LALU
PELUKIS PELAN	SYAHMIZA SUHAILA
TARIKH DIKELUARKAN	2025-07-08
MUKA SURAT	4/4
NO FAIL RUJUKAN KUDR/KACP/A/05/25/0410	PINDAAN 03

***PENGUKURAN BERDASARKAN JARAK SATELIT**