

**KORIDOR
UTILITI**
DARUL RIDZUAN



**TENAGA
NASIONAL**

**CADANGAN SKIM PERUMAHAN UNTUK MENDIRIKAN 45 UNIT
RUMAH TERES 2 TINGKAT DI ATAS PT 276934-276948
(SEBAHAGIAN LOT LAMA LOT 515183), PT 218630-281644
(SEBAHAGIAN LOT LAMA LOT 515139) PT 281697 -281711
(SEBAHAGIAN LOT LAMA LOT 515182) BANDAR BARU SRI
KLEBANG, MUKIM HULU KINTA, DAERAH KINTA, PERAK DARUL
RIDZUAN UNTUK TETUAN KINTA ECOCITY SDN BHD. (FASA
5G3 P3)**

PELAN IZIN LALU


**NO FAIL RUJUKAN
KUDR/TNBB/B/10/24/0092**

517794	517795	517796	517797	517798	517799	517800	517801	517802	517803	517804	517805	517806	517807	517808	517809	517810	517811	517812	517813	517814	517815	517816	517817
517863	517862	517861	517860	517859	517858	517857	517856	517854	517855	517853	517852	517851	517850	517849	517848	517847	517846	517845	517844	517843	517842	517841	517840

AGENSI PENYELARAS
KORIDOR UTILITI
DARUL RIDZUAN




TAJUK PERMOHONAN
CADANGAN SKIM PERUMAHAN UNTUK MENDIRIKAN 45 UNIT RUMAH TERES 2 TINGKAT DI ATAS PT 276934-276948 (SEBAHAGIAN LOT LAMA LOT 515183), PT 218630-281644 (SEBAHAGIAN LOT LAMA LOT 515139) PT 281697 -281711 (SEBAHAGIAN LOT LAMA LOT 515182) BANDAR BARU SRI KLEBANG, MUKIM HULU KINTA, DAERAH KINTA, PERAK DARUL RIDZUAN UNTUK TETUAN KINTA ECOCITY SDN BHD. (FASA 5G3 P3)

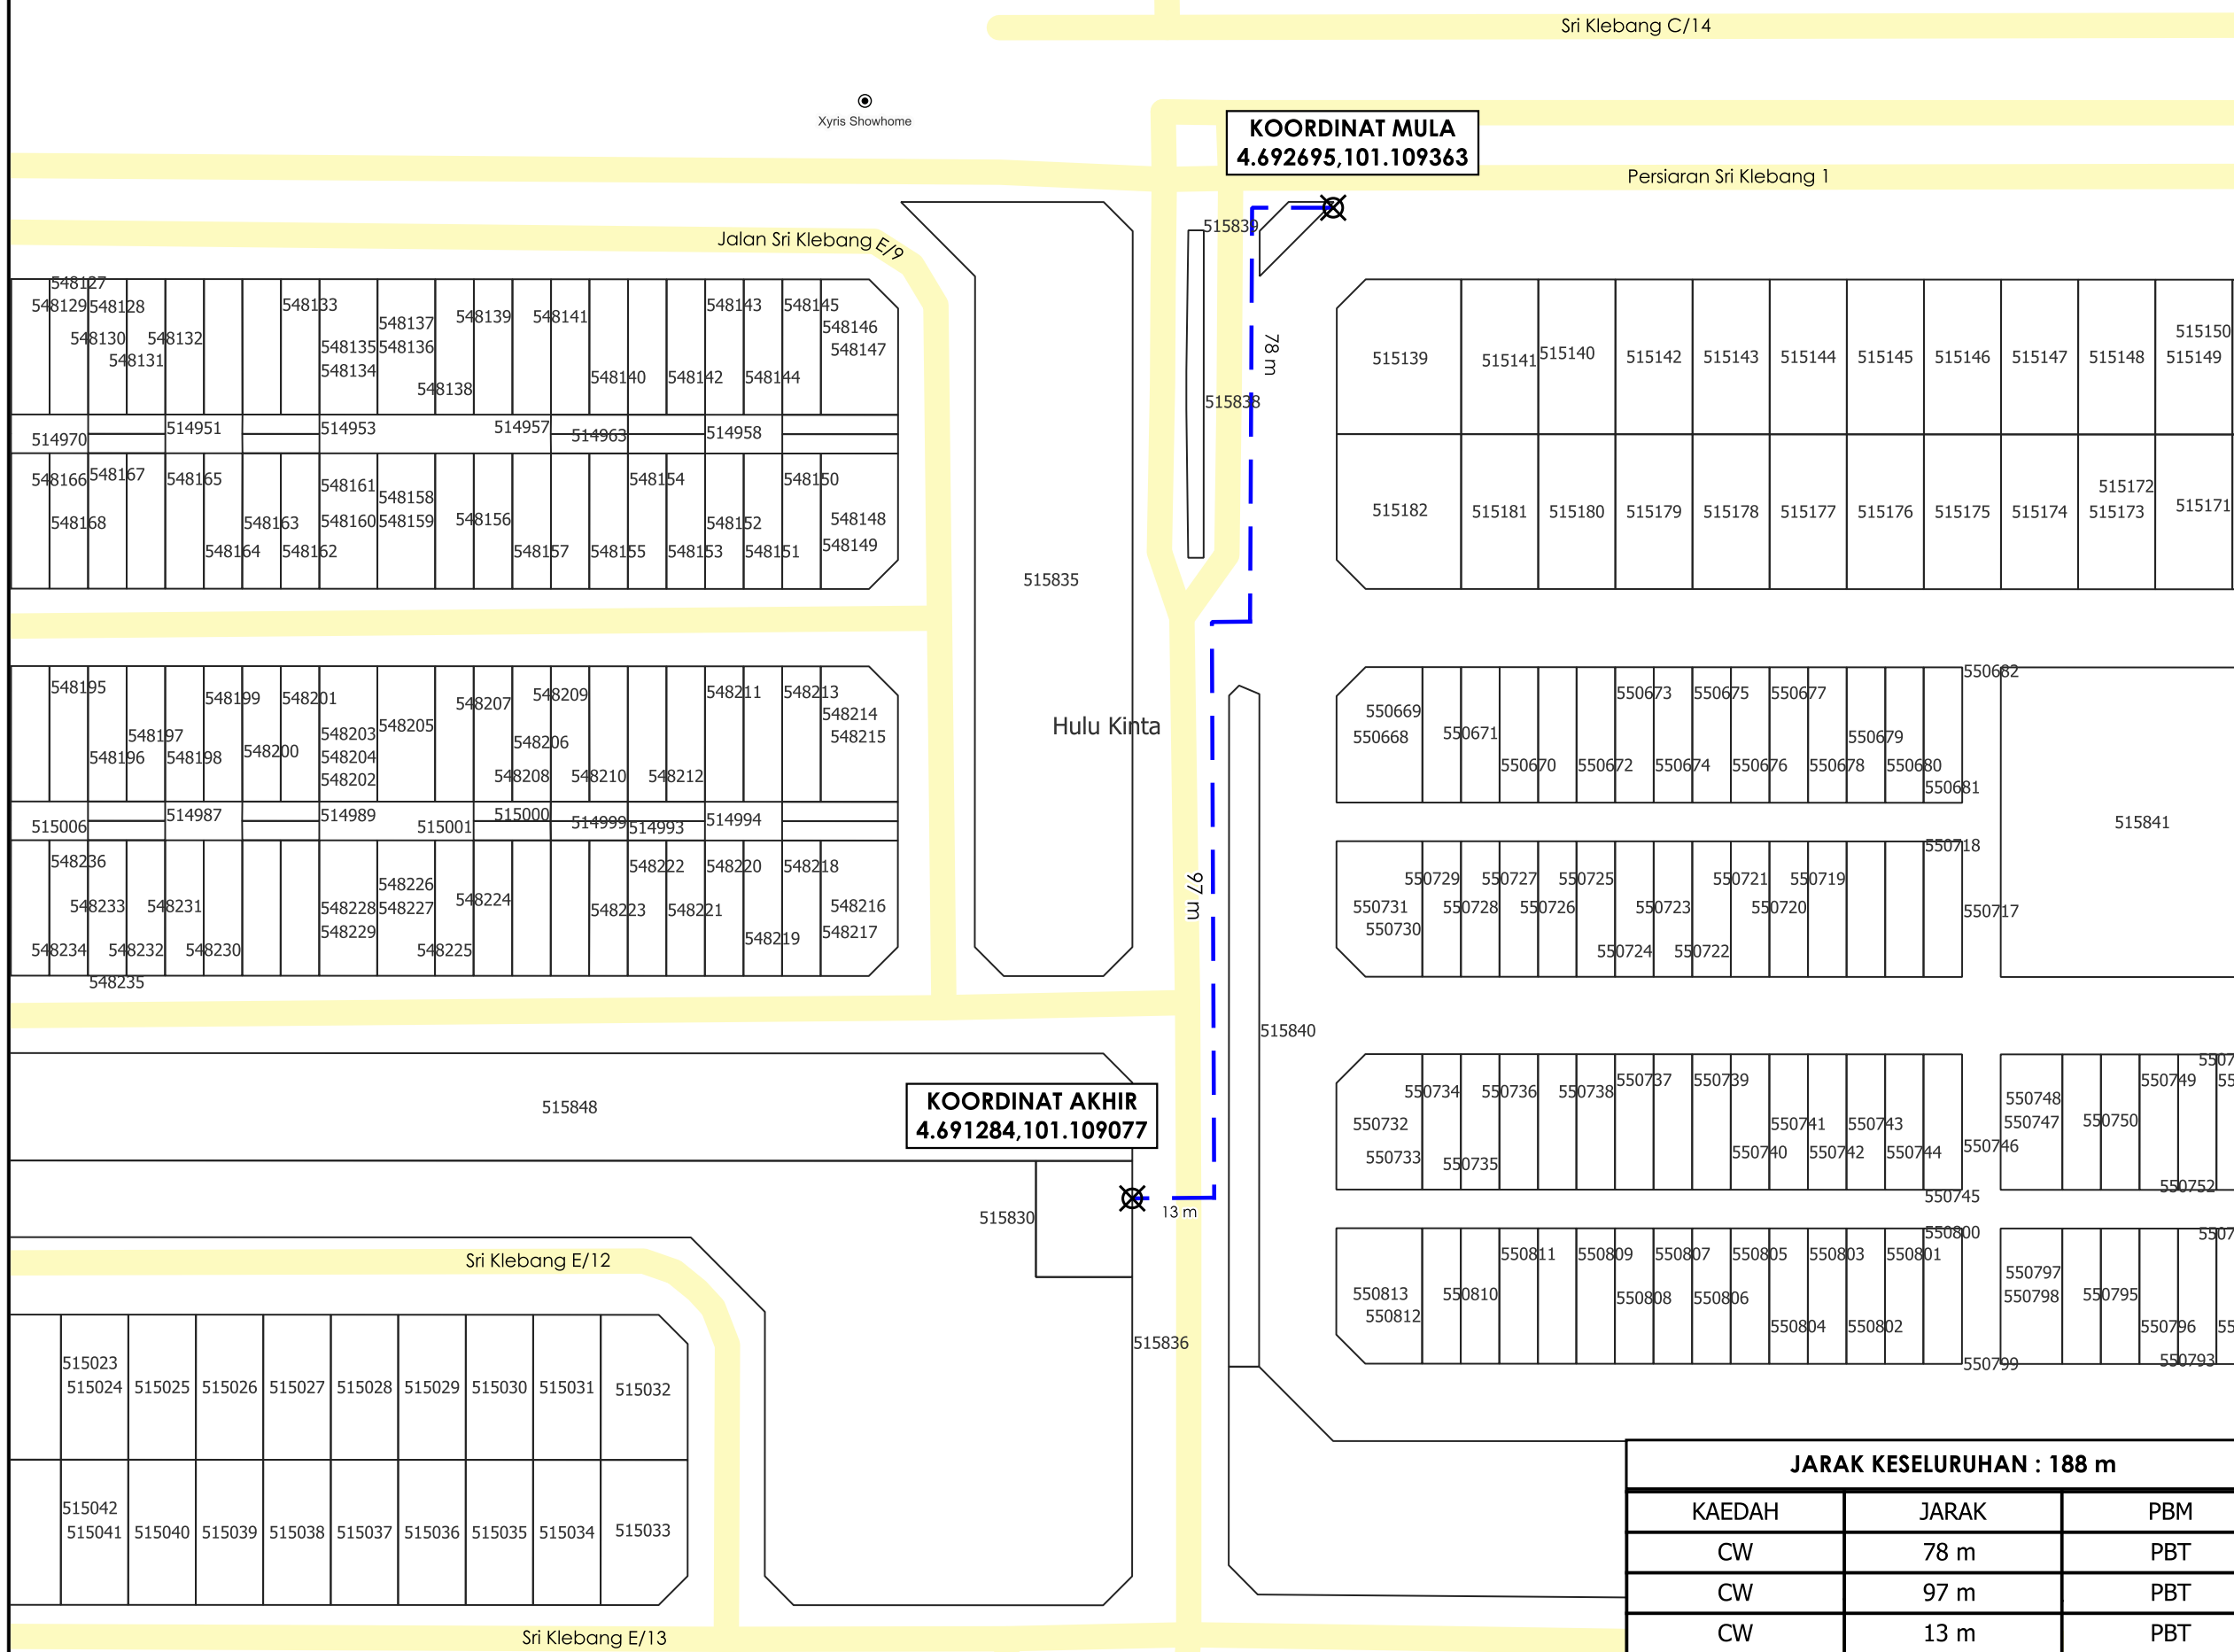

PETUNJUK

- JALAN PBT
- CARRIAGE WAY
- TITIK MULA/AKHIR

PIHAK BERKUASA MELULUS



MAJLIS BANDARAYA IPOH

PENYEDIA UTILITI



TENAGA NASIONAL

JENIS PELAN	PELAN IZIN LALU
PELUKIS PELAN	NOR ALIA
TARIKH DIKELUARKAN	2024-10-18
MUKA SURAT	1/1
NO FAIL RUJUKAN	PINDAAN
KUDR/TNBB/B/10/24/0092	00

*PENGUKURAN BERDASARKAN JARAK SATELIT