

**KORIDOR  
UTILITI**  
DARUL RIDZUAN





**TENAGA  
NASIONAL**

**PERMOHONAN BEKALAN ELEKTRIK KE CADANGAN MEMBINA  
1 UNIT RUMAH BANGLO 3 TINGKAT DI  
ATAS LOT 399582 DAN LOT 399583, JALAN DATO KHONG  
KAM TAT, IPOH, PERAK UNTUK WONG KIEN  
LOON & PUAN CHOW POOI LOO**

**PELAN IZIN LALU**

**NO FAIL RUJUKAN  
KUDR/TNBB/B/09/24/0053**

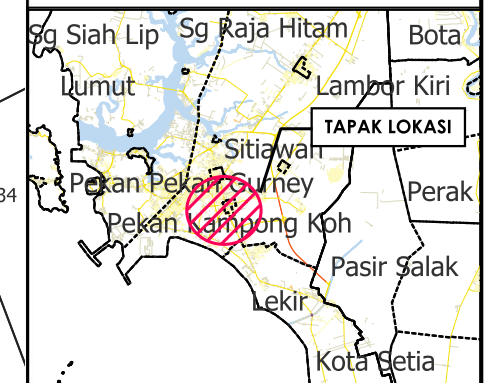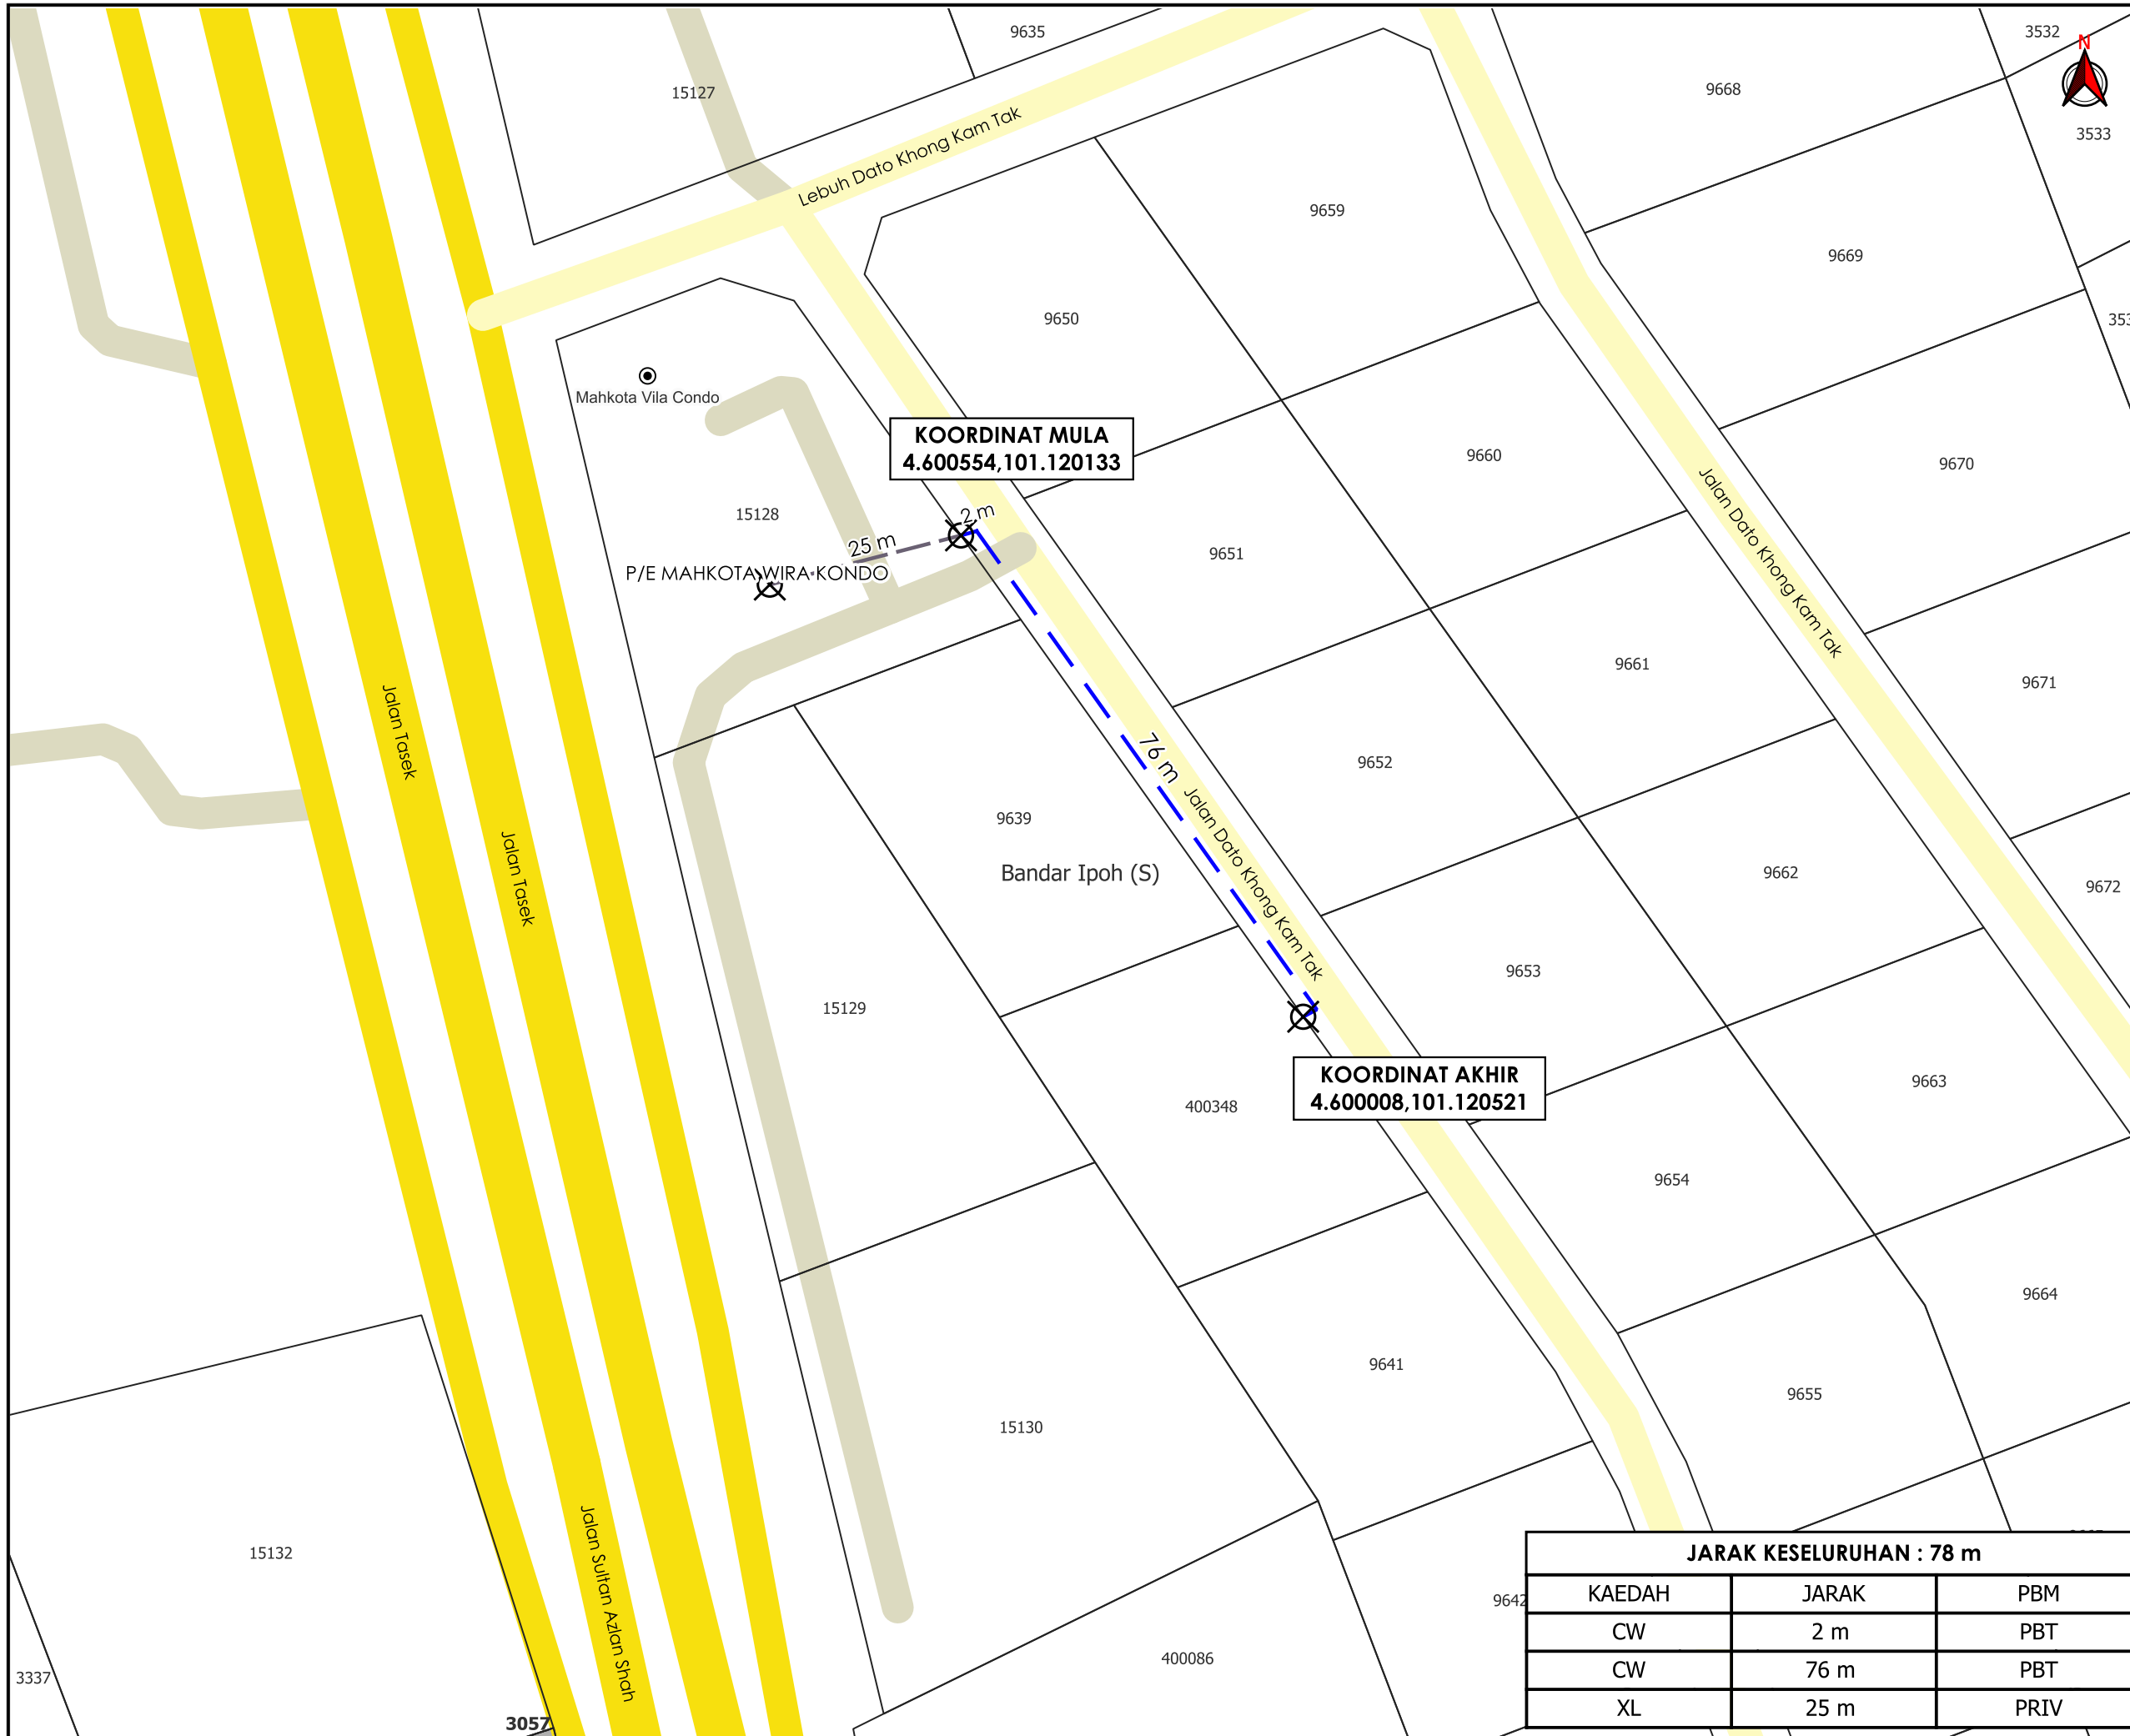

**TAJUK PERMOHONAN**  
 PERMOHONAN BEKALAN ELEKTRIK KE CADANGAN MEMBINA 1 UNIT RUMAH BANGLO 3 TINGKAT DI ATAS LOT 399582 DAN LOT 399583, JALAN DATO KHONG KAM TAT, IPOH, PERAK UNTUK WONG KIEN LOON & PUAN CHOW POOI LOO

**PETUNJUK**

- JALAN JKR
- JALAN PBT
- JALAN PERSENDIRIAN
- - - CARRIAGE WAY
- JALAN TIDAK TERLIBAT
- TITIK MULA/AKHIR

**PIHAK BERKUASA MELULUS**

	<b>MAJLIS BANDARAYA IPOH</b>



**JARAK KESELURUHAN : 78 m**

KAEDAH	JARAK	PBM
CW	2 m	PBT
CW	76 m	PBT
XL	25 m	PRIV

JENIS PELAN	PELAN IZIN LALU
PELUKIS PELAN	NOR ALIA
TARIKH DIKELUARKAN	2024-09-06
MUKA SURAT	1/1
NO FAIL RUJUKAN	PINDAAN
KUDR/TNBB/B/09/24/0053	<b>0</b>

\*PENGUKURAN BERDASARKAN JARAK SATELIT