

**KORIDOR
UTILITI**
DARUL RIDZUAN



**PROJEK PENYEDIAAN POINT OF PRESENCE (POP) FASA 2
HAB INFRASTUKTUR GENTIAN OPTIK BERHAMPIRAN DENGAN
SEKOLAH, PREMIS KERAJAAN DAN KOMUNITI SEKITARNYA
OLEH KEMENTERIAN KOMUNIKASI (ZON UTARA – PERAK &
KEDAH) SERAHAN DOKUMEN LENGKAP BAGI PERMOHONAN
KELULUSAN IZIN LALU ABC6085 – SEKOLAH JENIS
KEBANGSAAN CINA POAY ENG**

PELAN IZIN LALU

**NO FAIL RUJUKAN
KUDR/KACP/A/01/25/0028**



TAJUK PERMOHONAN
PROJEK PENYEDIAAN POINT OF PRESENCE (POP) FASA 2 HAB INFRASTRUKTUR GENTIAN OPTIK BERHAMPIRAN DENGAN SEKOLAH, PREMIS KERAJAAN DAN KOMUNITI SEKITARNYA OLEH KEMENTERIAN KOMUNIKASI (ZON UTARA - PERAK & KEDAH) SERAHAN DOKUMEN LENGKAP BAGI PERMOHONAN KELULUSAN IZIN LALU ABC6085 - SEKOLAH JENIS KEBANGSAAN CINA POAY ENG

- PETUNJUK**
- JALAN JKR
 - JALAN PBT
 - JALAN PERSENDIRIAN
 - GRASS VERGE
 - HORIZONTAL DIRECTIONAL DRILLING
 - GI
 - KABEL FIBRE OPTIK
 - ◻ MANHOLE CADANGAN
 - TIANG CADANGAN
 - ◻ KABINET CADANGAN


PIHAK BERKUASA MELULUS

- JABATAN KERJA RAYA LARUT MATANG & SELAMA**
- MAJLIS PERBANDARAN TAIPING**

PENYEDIA UTILITI



JENIS PELAN	PELAN IZIN LALU
PELUKIS PELAN	SYAHMIZA SUHAILA
TARIKH DIKELUARKAN	2024-12-25
MUKA SURAT	1/1
NO FAIL RUJUKAN	PINDAAN
KUDR/KACP/A/01/25/0028	00

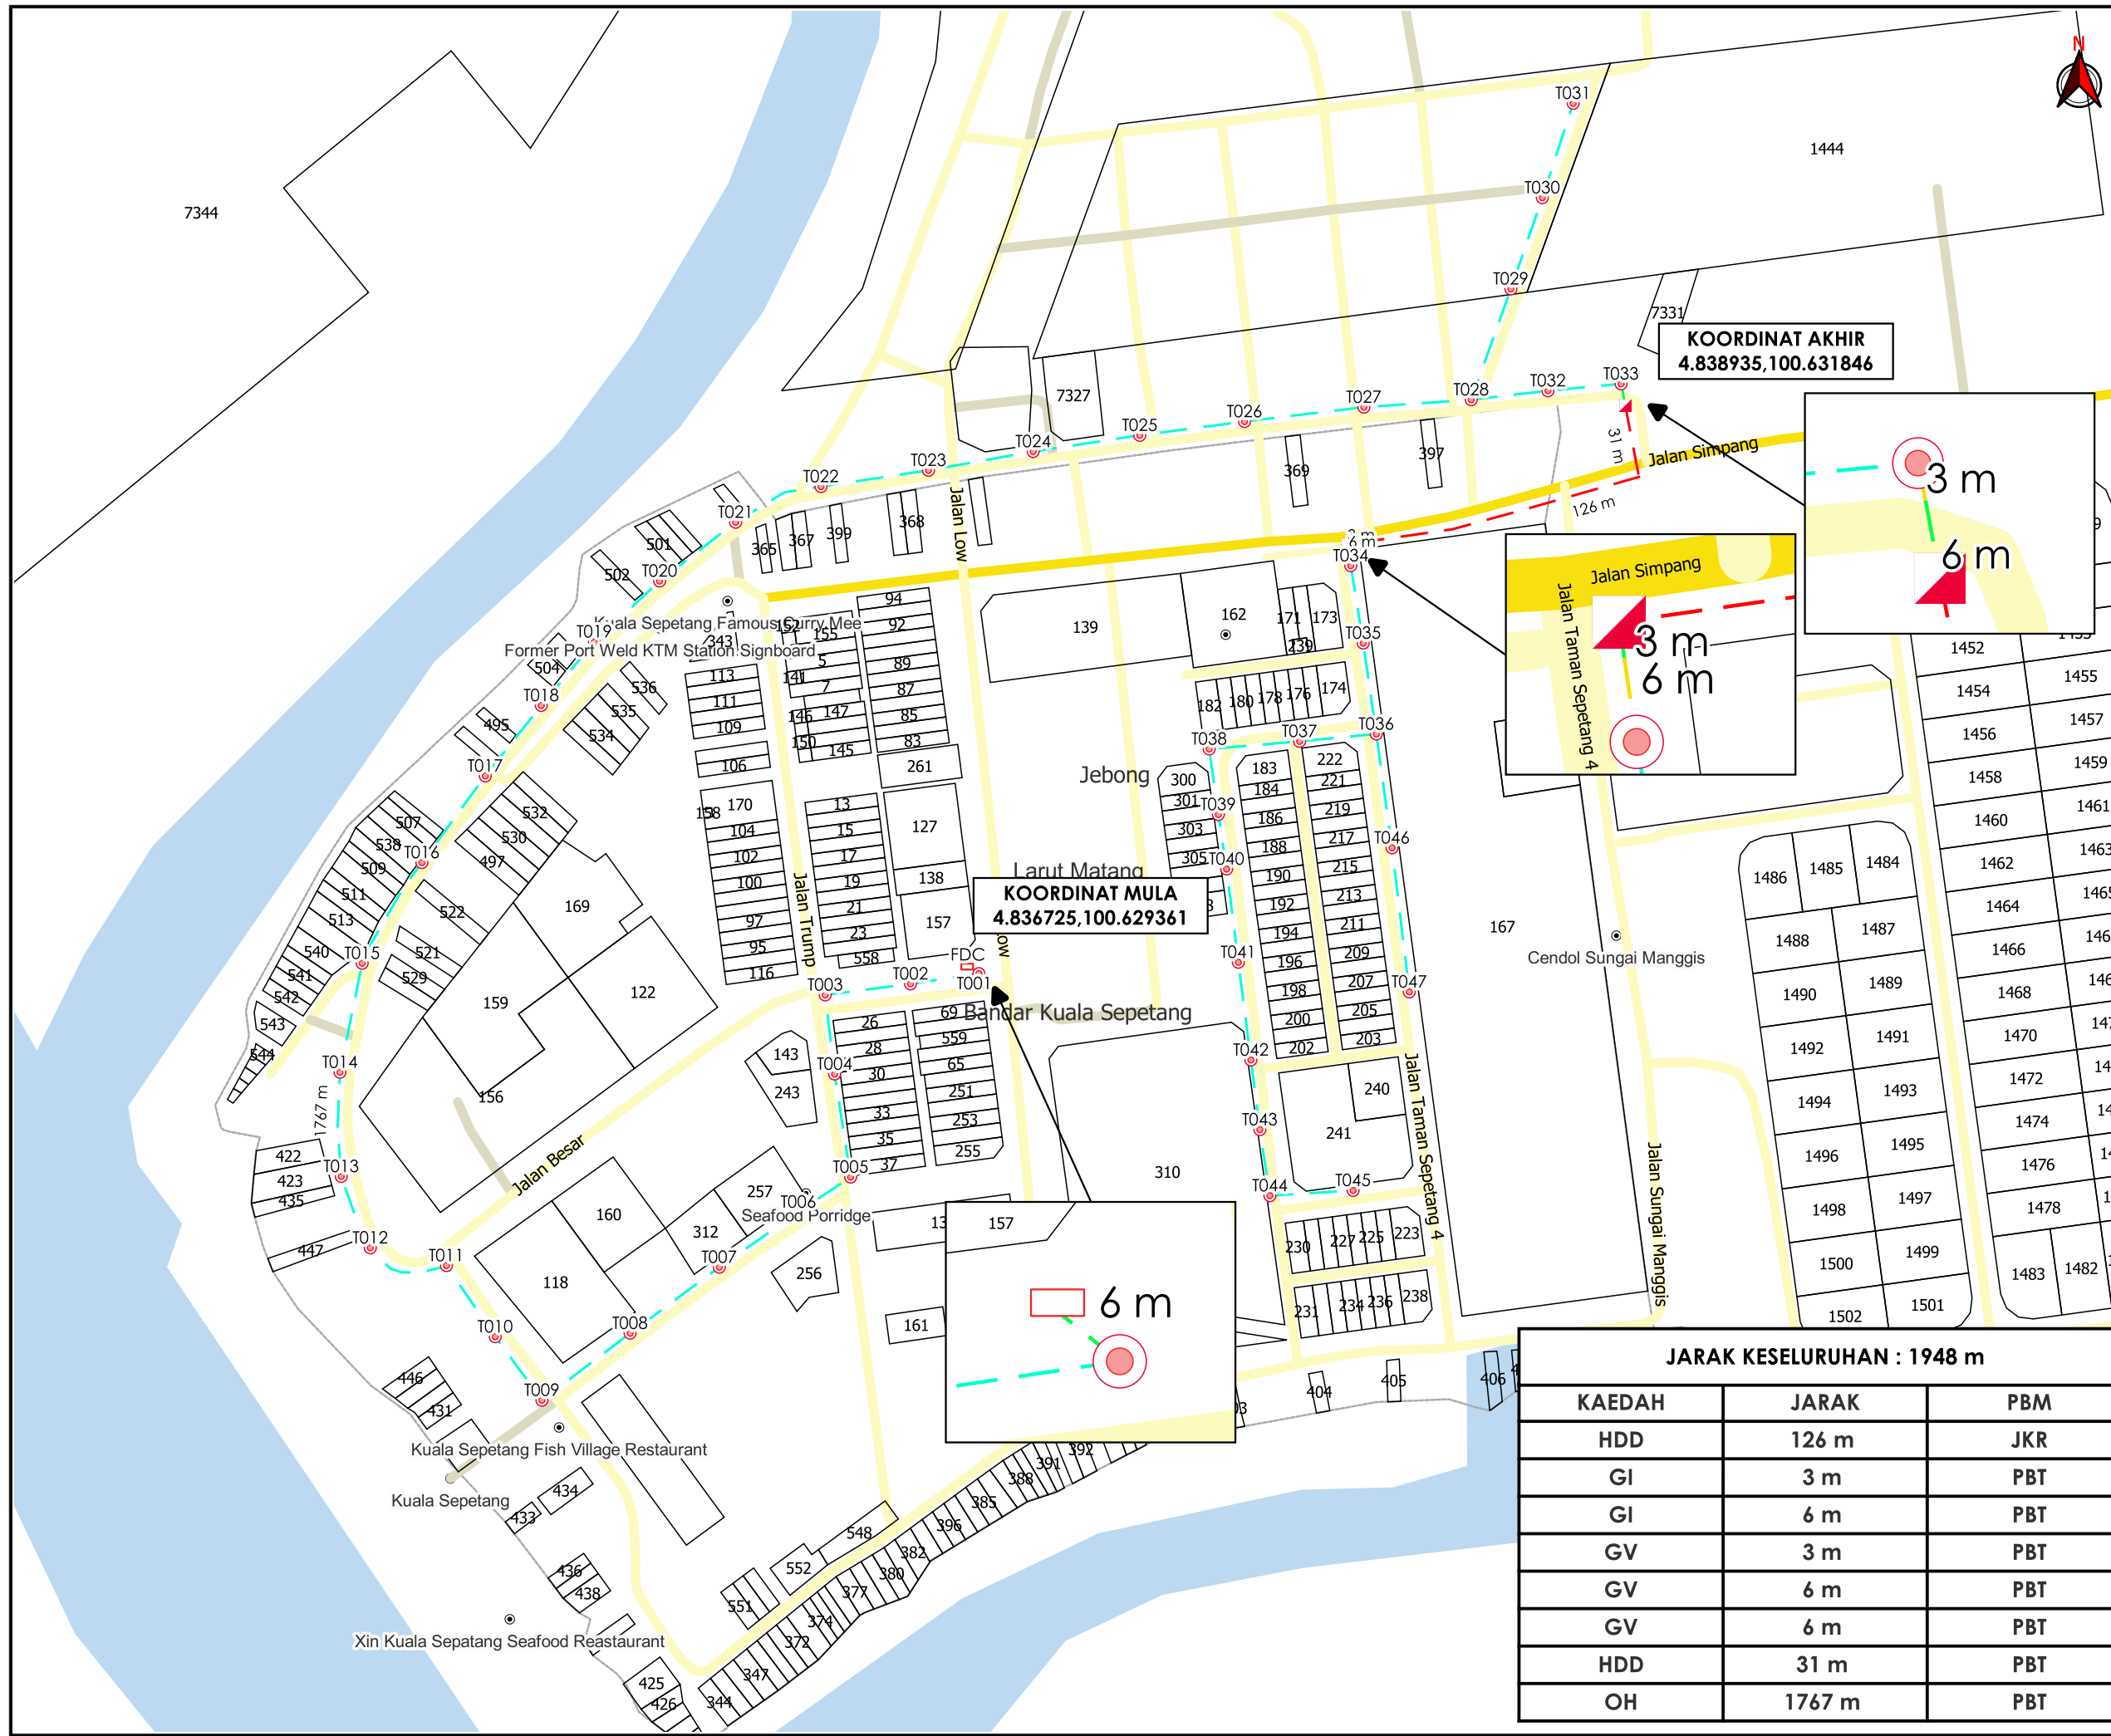

JARAK KESELURUHAN : 1948 m

KAEDAH	JARAK	PBM
HDD	126 m	JKR
GI	3 m	PBT
GI	6 m	PBT
GV	3 m	PBT
GV	6 m	PBT
GV	6 m	PBT
HDD	31 m	PBT
OH	1767 m	PBT

***PENGUKURAN BERDASARKAN JARAK SATELIT**