

**KORIDOR
UTILITI**
DARUL RIDZUAN



**TENAGA
NASIONAL**

**PERMOHONAN BAGI MENDAPATKAN KEBENARAN
MENJALANKAN KERJA MSVT MEWUJUDKAN PE BARU UNTUK
MENYELESAIKAN ISU LOW VOLTAGE DI BATU 10 LEKIR.**

PELAN IZIN LALU

**NO FAIL RUJUKAN
KUDR/TNBS/A3/05/24/0001**

AGENCI PENYELARAS

KORIDOR UTILITI

DARUL RIDZUAN



TAJUK PERMOHONAN

PERMOHONAN BAGI MENDAPATKAN KEBENARAN MENJALANKAN KERJA MSVT MEWUJUDKAN PE BARU UNTUK MENYELESAIKAN ISU LOW VOLTAGE DI BATU 10 LEKIR.

PETUNJUK

- JALAN JKR
- JALAN PBT
- JALAN PERSENDIRIAN
- JALAN PEJABAT DAERAH
- CARRIAGE WAY
- GRASS VERGE
- HORIZONTAL DIRECTIONAL DRILLING

PIHAK BERKUASA MELULUS

- JABATAN KERJA RAYA MANJUNG**
- PEJABAT DAERAH DAN TANAH MANJUNG**
- JABATAN PENGAIRAN DAN SALIRAN MANJUNG**


PENYEDIA UTILITI



JENIS PELAN	PELAN IZIN LALU
DILUKIS OLEH	NOR ALIA
TARIKH	2024-06-11
DISEMAK & DISAHKAN	GS ADNIN FARAHIM
TARIKH	2024-06-11
MUKA SURAT	0/2
NO FAIL RUJUKAN	PINDAAN
KUDR/TNBS/A3/05/24/0001	01

JARAK KESELURUHAN : 3,006 m

KAEDAH	JARAK	PBM
HDD	1212 m	JKR
HDD	76 m	JKR
HDD	63 m	JKR
HDD	1368 m	JKR
HDD	24 m	JPS
HDD	15 m	PDT
GV	192 m	PDT
GV	17 m	PDT
GV	21 m	PDT
CW	10 m	PDT
CW	8 m	PDT

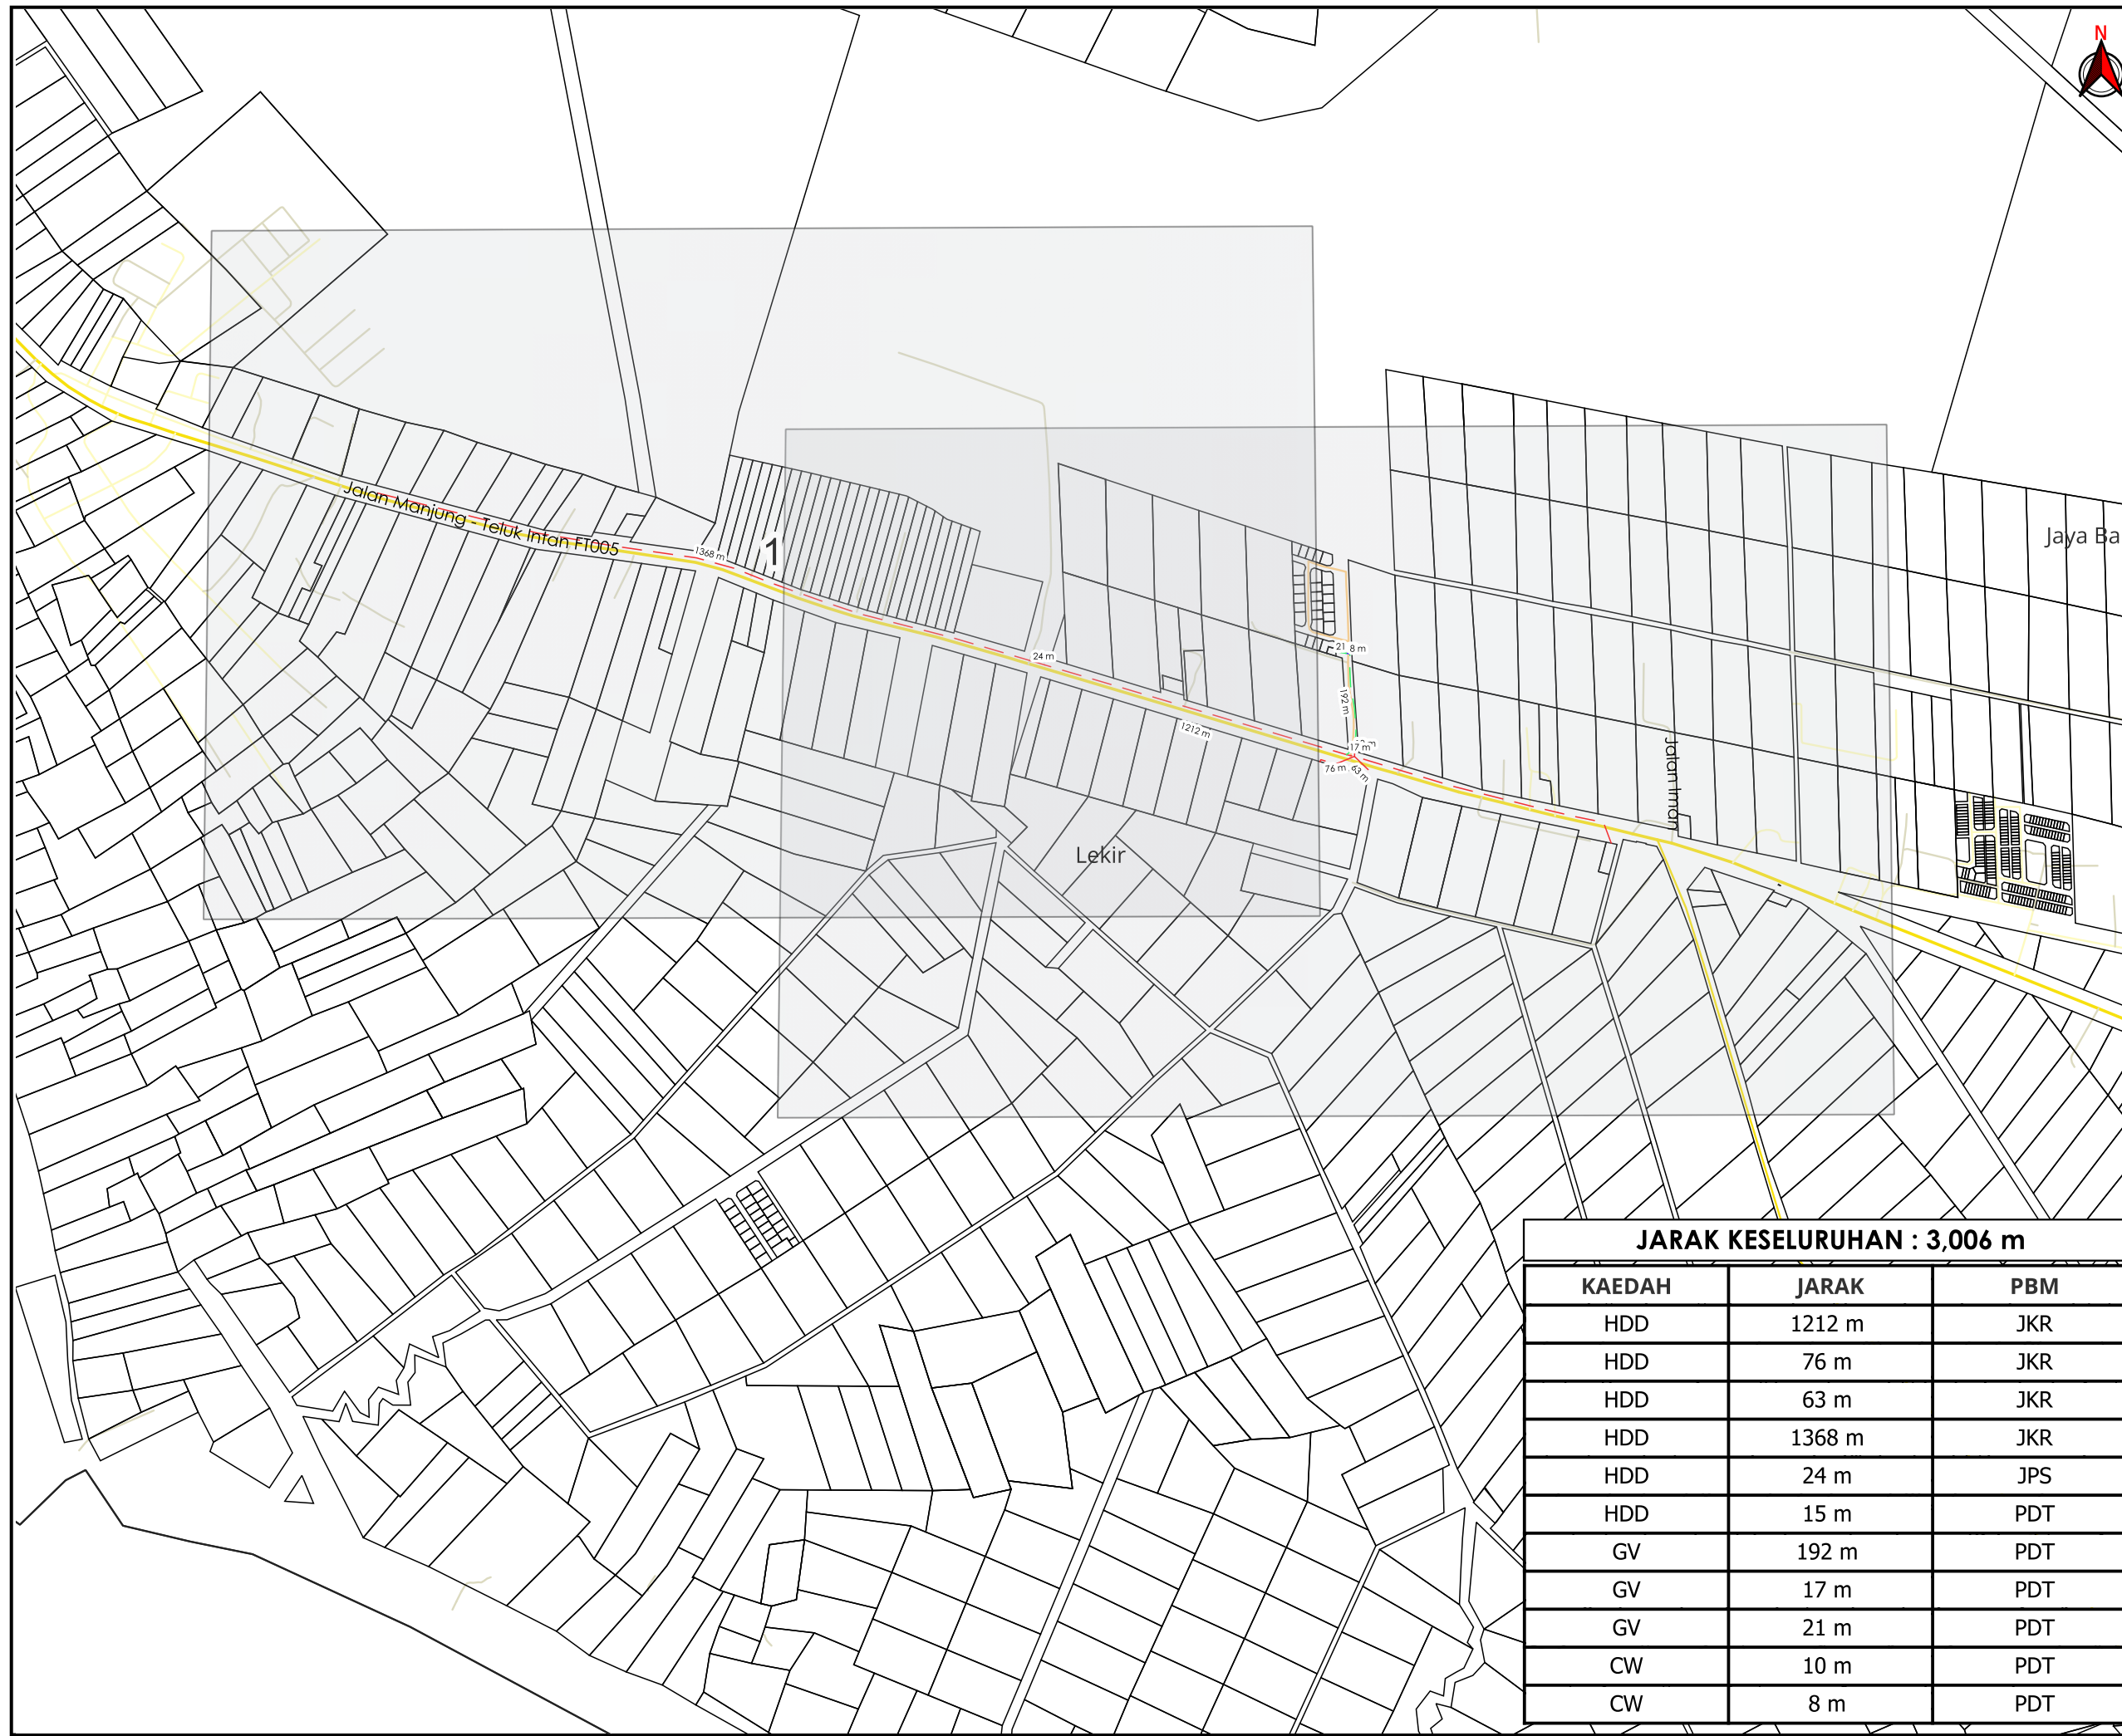

*PENGUKURAN BERDASARKAN JARAK SATELIT



AGENCI PENYELARAS
KORIDOR UTILITI
 DARUL RIDZUAN



TAJUK PERMOHONAN
 PERMOHONAN BAGI MENDAPATKAN KEBENARAN MENJALANKAN KERJA MSVT MEWUJUDKAN PE BARU UNTUK MENYELESAIKAN ISU LOW VOLTAGE DI BATU 10 LEKIR.

- PETUNJUK**
- JALAN JKR
 - JALAN PBT
 - JALAN PERSENDIRIAN
 - - - HORIZONTAL DIRECTIONAL DRILLING
 - TITIK MULA AKHIR


PIHAK BERKUASA MELULUS

	JABATAN KERJA RAYA MANJUNG
	PEJABAT DAERAH DAN TANAH MANJUNG
	JABATAN PENGAIRAN DAN SALIRAN MANJUNG

PENYEDIA UTILITI

JENIS PELAN	PELAN IZIN LALU
DILUKIS OLEH	NOR ALIA
TARIKH	2024-06-11
DISEMAK & DISAHKAN	GS ADNIN FARAHIM
TARIKH	2024-06-11
MUKA SURAT	1/2
NO FAIL RUJUKAN	PINDAAN
KUDR/TNBS/A3/05/24/0001	01

*PENGUKURAN BERDASARKAN JARAK SATELIT

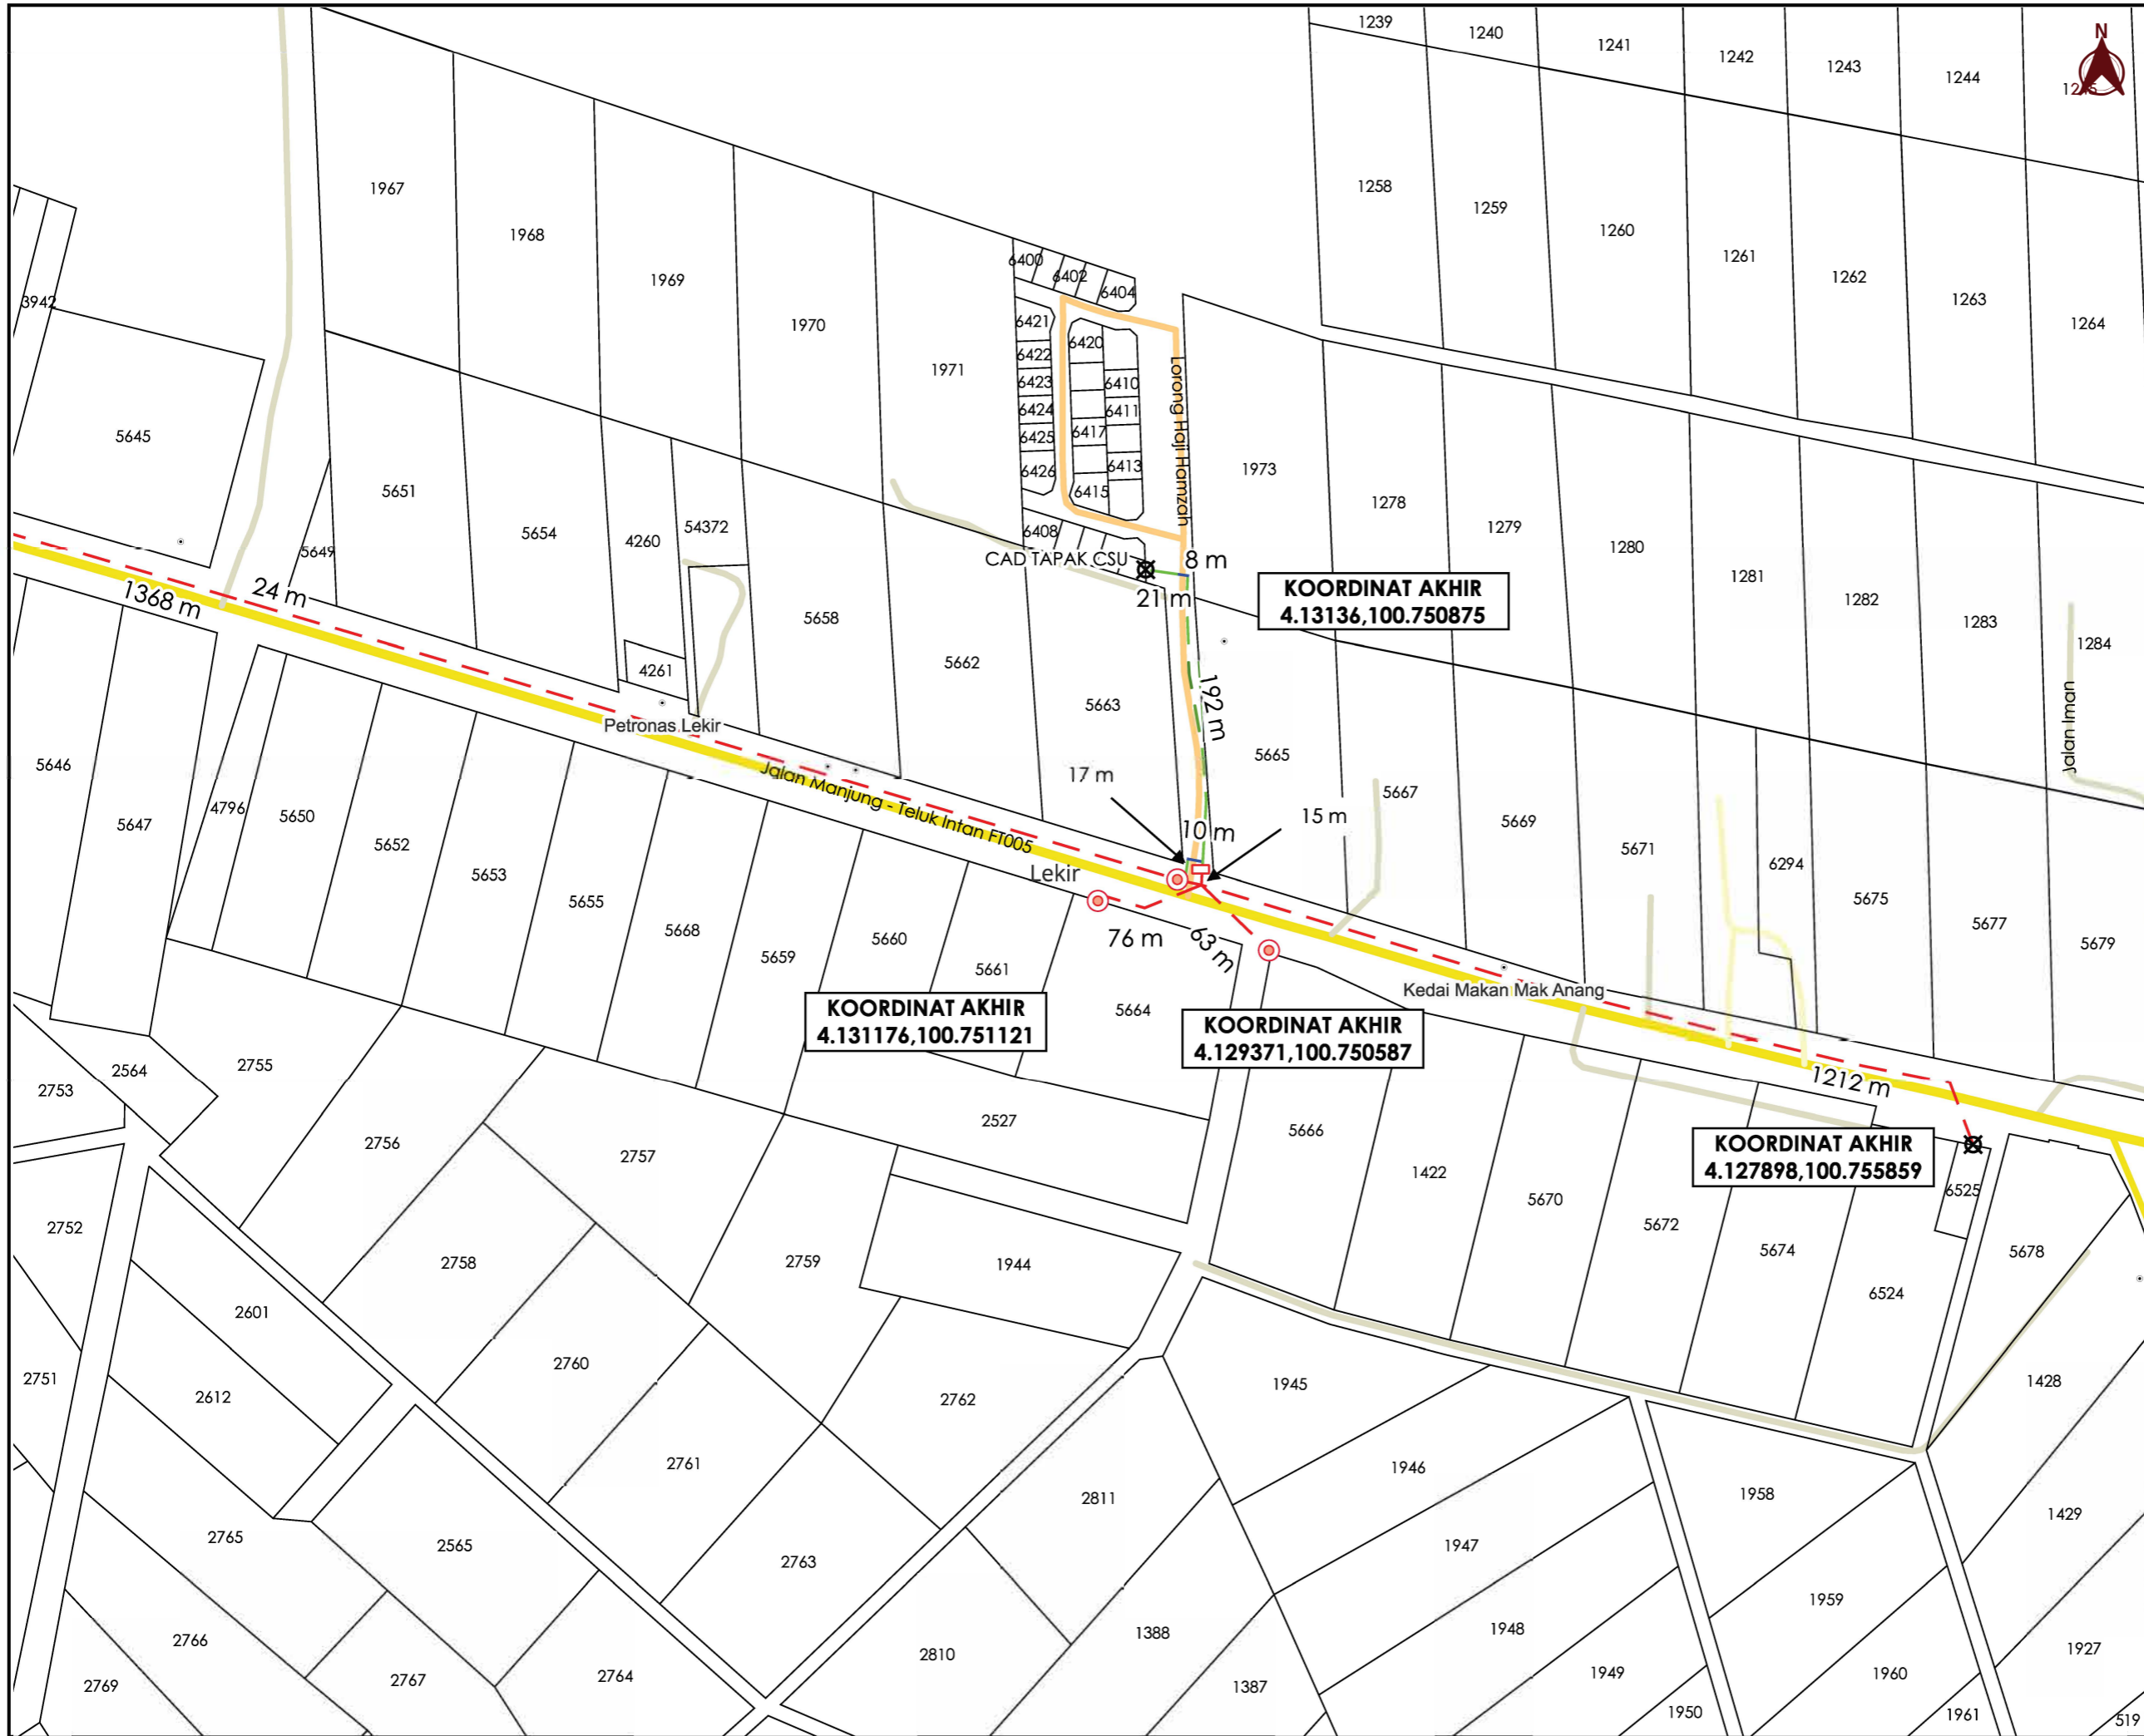

TAJUK PERMOHONAN
 PERMOHONAN BAGI Mendapatkan KEBENARAN MENjalankan KERJA MSVT MEWUJUDKAN PE BARU Untuk MENYELESAIKAN ISU LOW VOLTAGE DI BATU 10 LEKIR.

- PETUNJUK**
- JALAN JKR
 - JALAN PBT
 - JALAN PERSENDIRIAN
 - JALAN PEJABAT DAERAH
 - CARRIAGE WAY
 - GRASS VERGE
 - - - HORIZONTAL DIRECTIONAL DRILLING
 - KABINET CADANGAN
 - TIANG CADANGAN
 - TITIK MULA AKHIR

PIHAK BERKUASA MELULUS

	JABATAN KERJA RAYA MANJUNG
	PEJABAT DAERAH DAN TANAH MANJUNG
	JABATAN PENGAIRAN DAN SALIRAN MANJUNG



JENIS PELAN	PELAN IZIN LALU
DILUKIS OLEH	NOR ALIA
TARIKH	2024-06-11
DISEMAK & DISAHKAN	GS ADNIN FARAHIM
TARIKH	2024-06-11
MUKA SURAT	2/2
NO FAIL RUJUKAN	PINDAAN
KUDR/TNBS/A3/05/24/0001	01

*PENGUKURAN BERDASARKAN JARAK SATELIT