


**KORIDOR
UTILITI**
DARUL RIDZUAN



**PROJEK PENYEDIAAN POINT OF PRESENCE (POP) FASA 2
HAB INFRASTRUKTUR GENTIAN OPTIK BERHAMPIRAN DENGAN
SEKOLAH, PREMIS KERAJAAN DAN KOMUNITI SEKITARNYA
OLEH KEMENTERIAN KOMUNIKASI (ZON UTARA – PERAK &
KEDAH) SERAHAN DOKUMEN LENGKAP BAGI PERMOHONAN
KELULUSAN IZIN LALU AEE2073 - SEKOLAH MENENGAH
KEBANGSAAN TRONOH**

**PELAN IZIN LALU
(PINDAAN 01)**

**NO FAIL RUJUKAN
KUDR/KACP/A/03/25/0226**

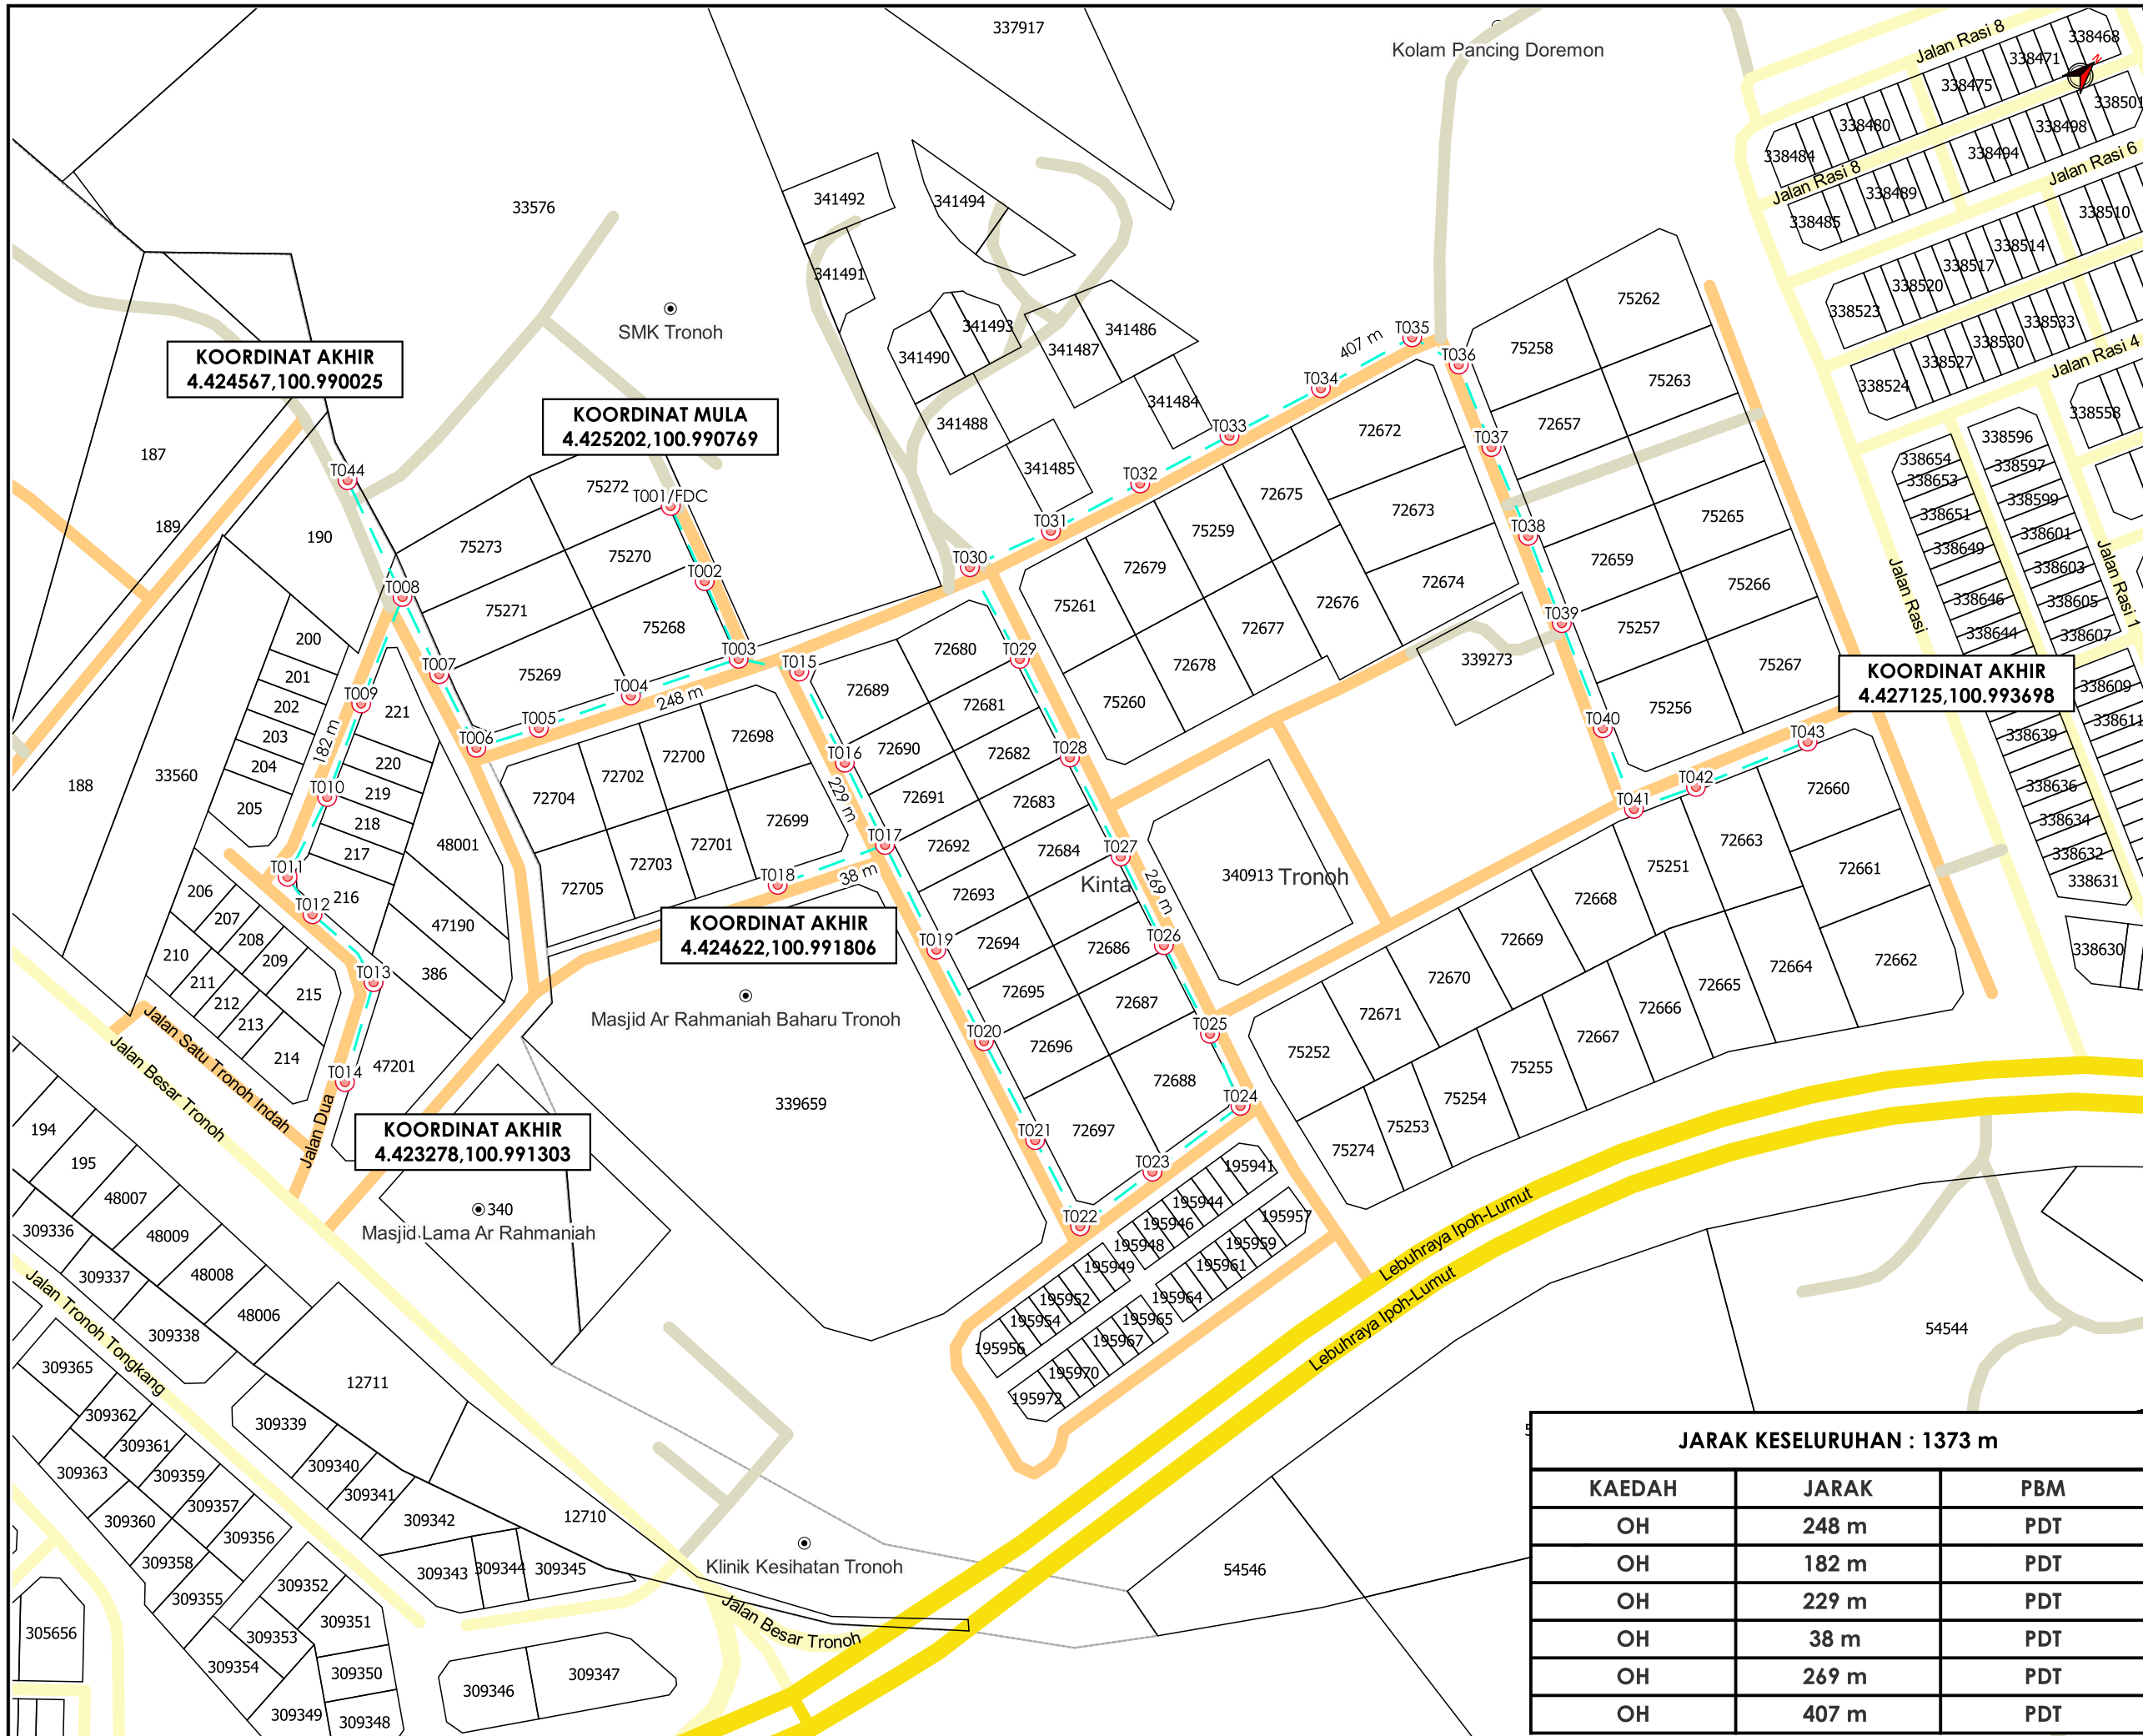

TAJUK PERMOHONAN
 PROJEK PENYEDIAAN POINT OF PRESENCE (POP) FASA 2 HAB INFRASTRUKTUR GENTIAN OPTIK BERHAMPIRAN DENGAN SEKOLAH, PREMIS KERAJAAN DAN KOMUNITI SEKITARNYA OLEH KEMENTERIAN KOMUNIKASI (ZON UTARA - PERAK & KEDAH) SERAHAN DOKUMEN LENGKAP BAGI PERMOHONAN KELULUSAN IZIN LALU AEE2073 - SEKOLAH MENENGAH KEBANGSAAN TRONOH

- PETUNJUK**
- JALAN JKR
 - JALAN PBT
 - JALAN PERSENDIRIAN
 - JALAN PEJABAT DAERAH
 - - - OVERHEAD
 - TIANG CADANGAN

PIHAK BERKUASA MELULUS

PEJABAT DAERAH & TANAH KINTA, BATU GAJAH

PENYEDIA UTILITI

APEX COMMUNICATIONS SDN BHD

JENIS PELAN	PELAN IZIN LALU
PELUKIS PELAN	SYAHMIZA SUHAILA
TARIKH DIKELUARKAN	2025-04-26
MUKA SURAT	1/1
NO FAIL RUJUKAN	PINDAAN
KUDR/KACP/A/03/25/0226	01

JARAK KESELURUHAN : 1373 m

KAEDAH	JARAK	PBM
OH	248 m	PDT
OH	182 m	PDT
OH	229 m	PDT
OH	38 m	PDT
OH	269 m	PDT
OH	407 m	PDT

KOORDINAT AKHIR
 4.424567,100.990025

KOORDINAT MULA
 4.425202,100.990769

KOORDINAT AKHIR
 4.424622,100.991806

KOORDINAT AKHIR
 4.423278,100.991303

KOORDINAT AKHIR
 4.427125,100.993698