

**KORIDOR
UTILITI**
DARUL RIDZUAN




**TENAGA
NASIONAL**

**PERMOHONAN UNTUK MENGALIHKAN TIANG ELEKTRIK DAN
KERJA-KERJA MEMASANG KABLE TAPAK PENCAWANG
ELEKTRIK TNB BAGI CADANGAN MEMBINA 4 UNIT RUMAH
BERKEMBAR 2 TINGKAT DI ATAS LOT 79113 DAN PT285899 KE
PT285901, DI JALAN PASIR DELIMA 2, TAMAN DESA HARUM,
MUKIM HULU KINTA, DAERAH KINTA, PERAK DARUL RIDZUAN
UNTUK ASSOCIATED BUILDERS AND CONTRACTORS SDN.
BHD.**

PELAN IZIN LALU

**NO FAIL RUJUKAN
KUDR/TNBB/B/08/24/0046**

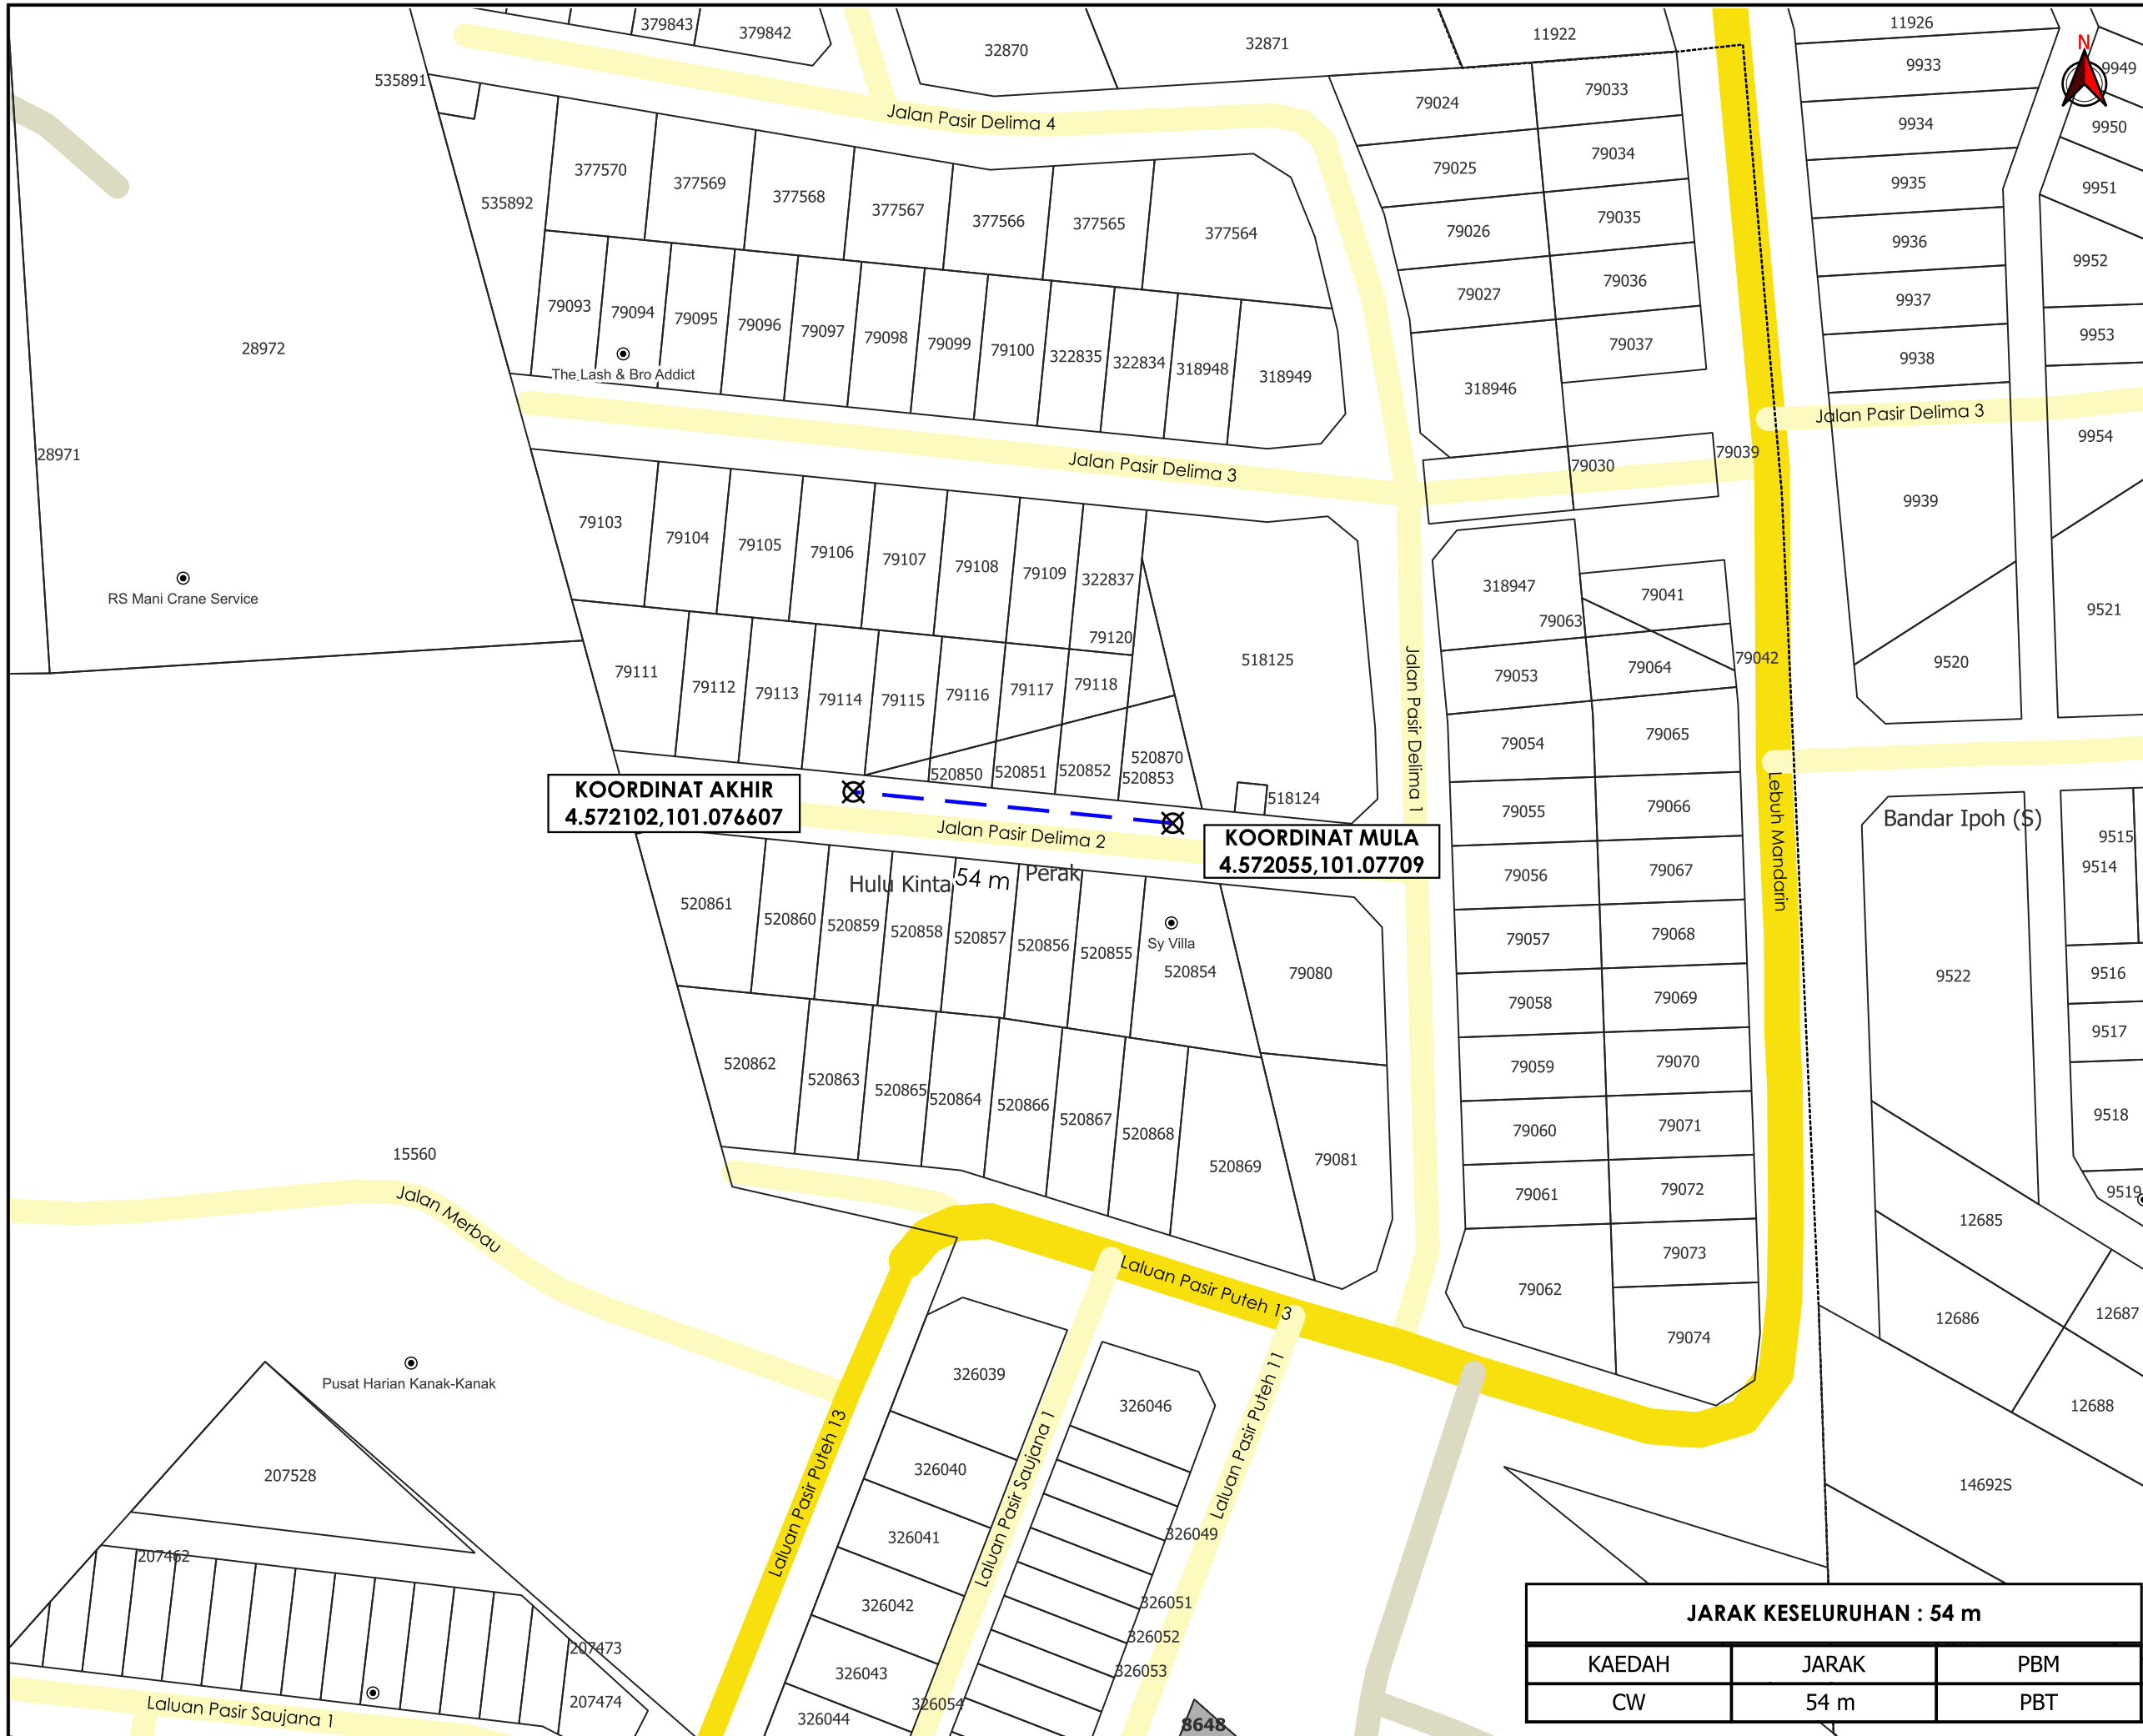

KOORDINAT AKHIR
4.572102,101.076607

KOORDINAT MULA
4.572055,101.07709



AGENSI PENYELARAS
KORIDOR UTILITI
DARUL RIDZUAN



TAJUK PERMOHONAN
PERMOHONAN UNTUK MENGALIHKAN TIANG ELEKTRIK DAN KERJA-KERJA MEMASANG KABEL TAPAK PENCAWANG ELEKTRIK TNB BAGI CADANGAN MEMBINA 4 UNIT RUMAH BERKEMBAR 2 TINGKAT DI ATAS LOT 79113 DAN PT285899 KE PT285901, DI JALAN PASIR DELIMA 2, TAMAN DESA HARUM, MUKIM HULU KINTA, DAERAH KINTA, PERAK DARUL RIDZUAN UNTUK ASSOCIATED BUILDERS AND CONTRACTORS SDN. BHD.

- PETUNJUK**
- JALAN JKR
 - JALAN PBT
 - JALAN PERSENDIRIAN
 - CARRIAGE WAY
 - X TITIK MULA/AKHIR

PIHAK BERKUASA MELULUS



MAJLIS BANDARAYA IPOH

PENYEDIA UTILITI



JARAK KESELURUHAN : 54 m

KAEDAH	JARAK	PBM
CW	54 m	PBT

JENIS PELAN	PELAN IZIN LALU
PELUKIS PELAN	NOR ALIA
TARIKH DIKELUARKAN	2024-09-04
MUKA SURAT	1/1
NO FAIL RUJUKAN	PINDAAN
KUDR/TNBB/B/08/24/0046	0

*PENGUKURAN BERDASARKAN JARAK SATELIT