

**KORIDOR  
UTILITI**  
DARUL RIDZUAN




**TENAGA  
NASIONAL**

**PERMOHONAN UNTUK MENGALIHKAN TIANG ELEKTRIK DAN  
KERJA-KERJA MEMASANG KABLE TAPAK PENCAWANG  
ELEKTRIK TNB BAGI CADANGAN MEMBINA 4 UNIT RUMAH  
BERKEMBAR 2 TINGKAT DI ATAS LOT 79113 DAN PT285899 KE  
PT285901, DI JALAN PASIR DELIMA 2, TAMAN DESA  
HARUM, MUKIM HULU KINTA, DAERAH KINTA, PERK DARUL  
RIDZUAN UNTUK ASSOCIATED BUILDERS AND CONTRACTORS  
SDN. BHD.**

**PELAN IZIN LALU**

**PINDAAN**

**NO FAIL RUJUKAN  
KUDR/TNBB/B/08/24/0046**

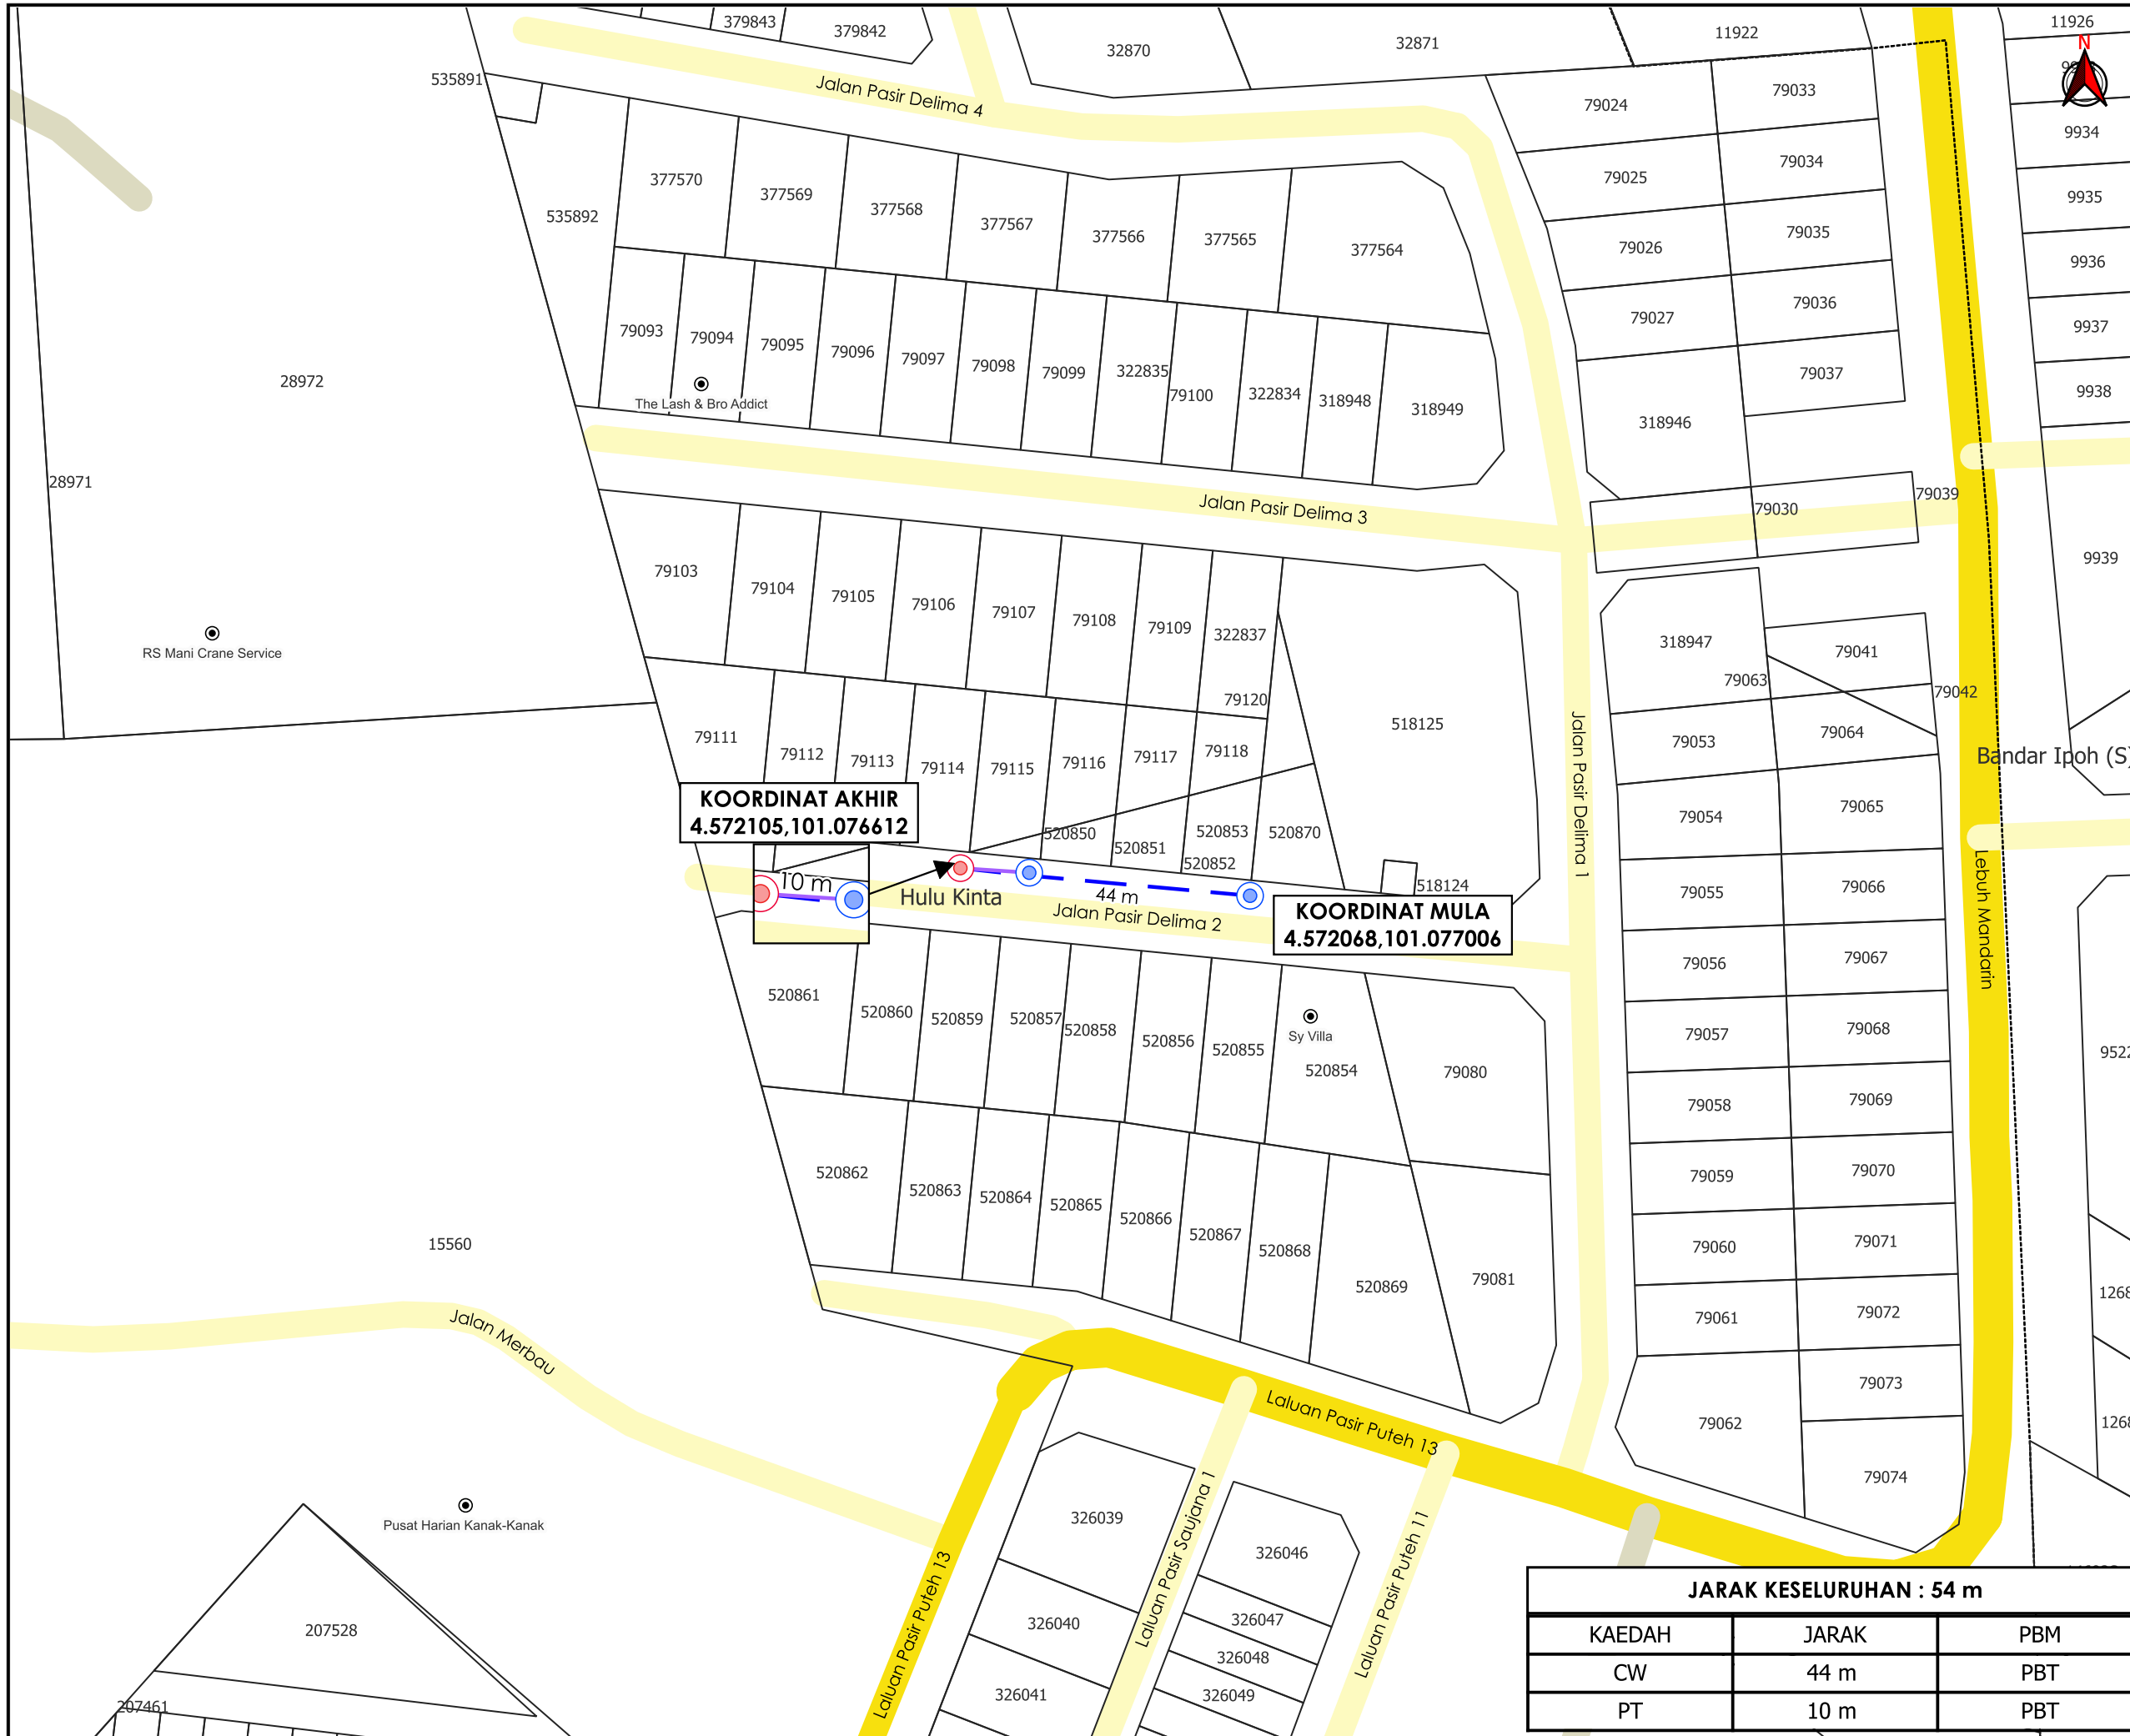

**TAJUK PERMOHONAN**  
 PERMOHONAN UNTUK MENGALIHKAN TIANG ELEKTRIK DAN KERJA-KERJA MEMASANG KABEL TAPAK PENCAWANG ELEKTRIK TNB BAGI CADANGAN MEMBINA 4 UNIT RUMAH BERKEMBAR 2 TINGKAT DI ATAS LOT 79113 DAN PT285899 KE PT285901, DI JALAN PASIR DELIMA 2, TAMAN DESA HARUM, MUKIM HULU KINTA, DAERAH KINTA, PERAK DARUL RIDZUAN UNTUK ASSOCIATED BUILDERS AND CONTRACTORS SDN. BHD.

- PETUNJUK**
- JALAN JKR
  - JALAN PBT
  - JALAN PERSENDIRIAN
  - CARRIAGE WAY
  - PENGALIHAN TIANG
  - TIANG CADANGAN
  - TIANG SEDIA ADA

**PIHAK BERKUASA MELULUS**  
**MAJLIS BANDARAYA IPOH**

**PENYEDIA UTILITI**  
**TENAGA NASIONAL**

**JARAK KESELURUHAN : 54 m**

KAEDAH	JARAK	PBM
CW	44 m	PBT
PT	10 m	PBT

JENIS PELAN	PELAN IZIN LALU
PELUKIS PELAN	NOR ALIA
TARIKH DIKELUARKAN	2024-09-18
MUKA SURAT	1/1
NO FAIL RUJUKAN	PINDAAN
KUDR/TNBB/B/08/24/0046	<b>01</b>

\*PENGUKURAN BERDASARKAN JARAK SATELIT