

**KORIDOR
UTILITI**
DARUL RIDZUAN




IndahWater

**PERMOHONAN KELULUSAN IZIN LALU BAGI CADANGAN
SALURAN PEMBENTUNGAN BAGI TUJUAN SKIM PERNIAGAAN
SELUAS 9.760 EKAR (3.9497 HEKTAR) DI ATAS LOT 200959 (PN:
112512) HINGGA LOT 200960 (PN: 112520), LOT 511553 (PN:
381706), PT 275971 HSD 245209), DI BERCHAM, MUKIM HULU
KINTA, DAERAH KINTA, PERAK DARUL RIDZUAN UNTUK
TETUAN GERGASI BARU SDN. BHD.**


PELAN IZIN LALU

**NO FAIL RUJUKAN
KUDR/IWK/B/08/24/0043**

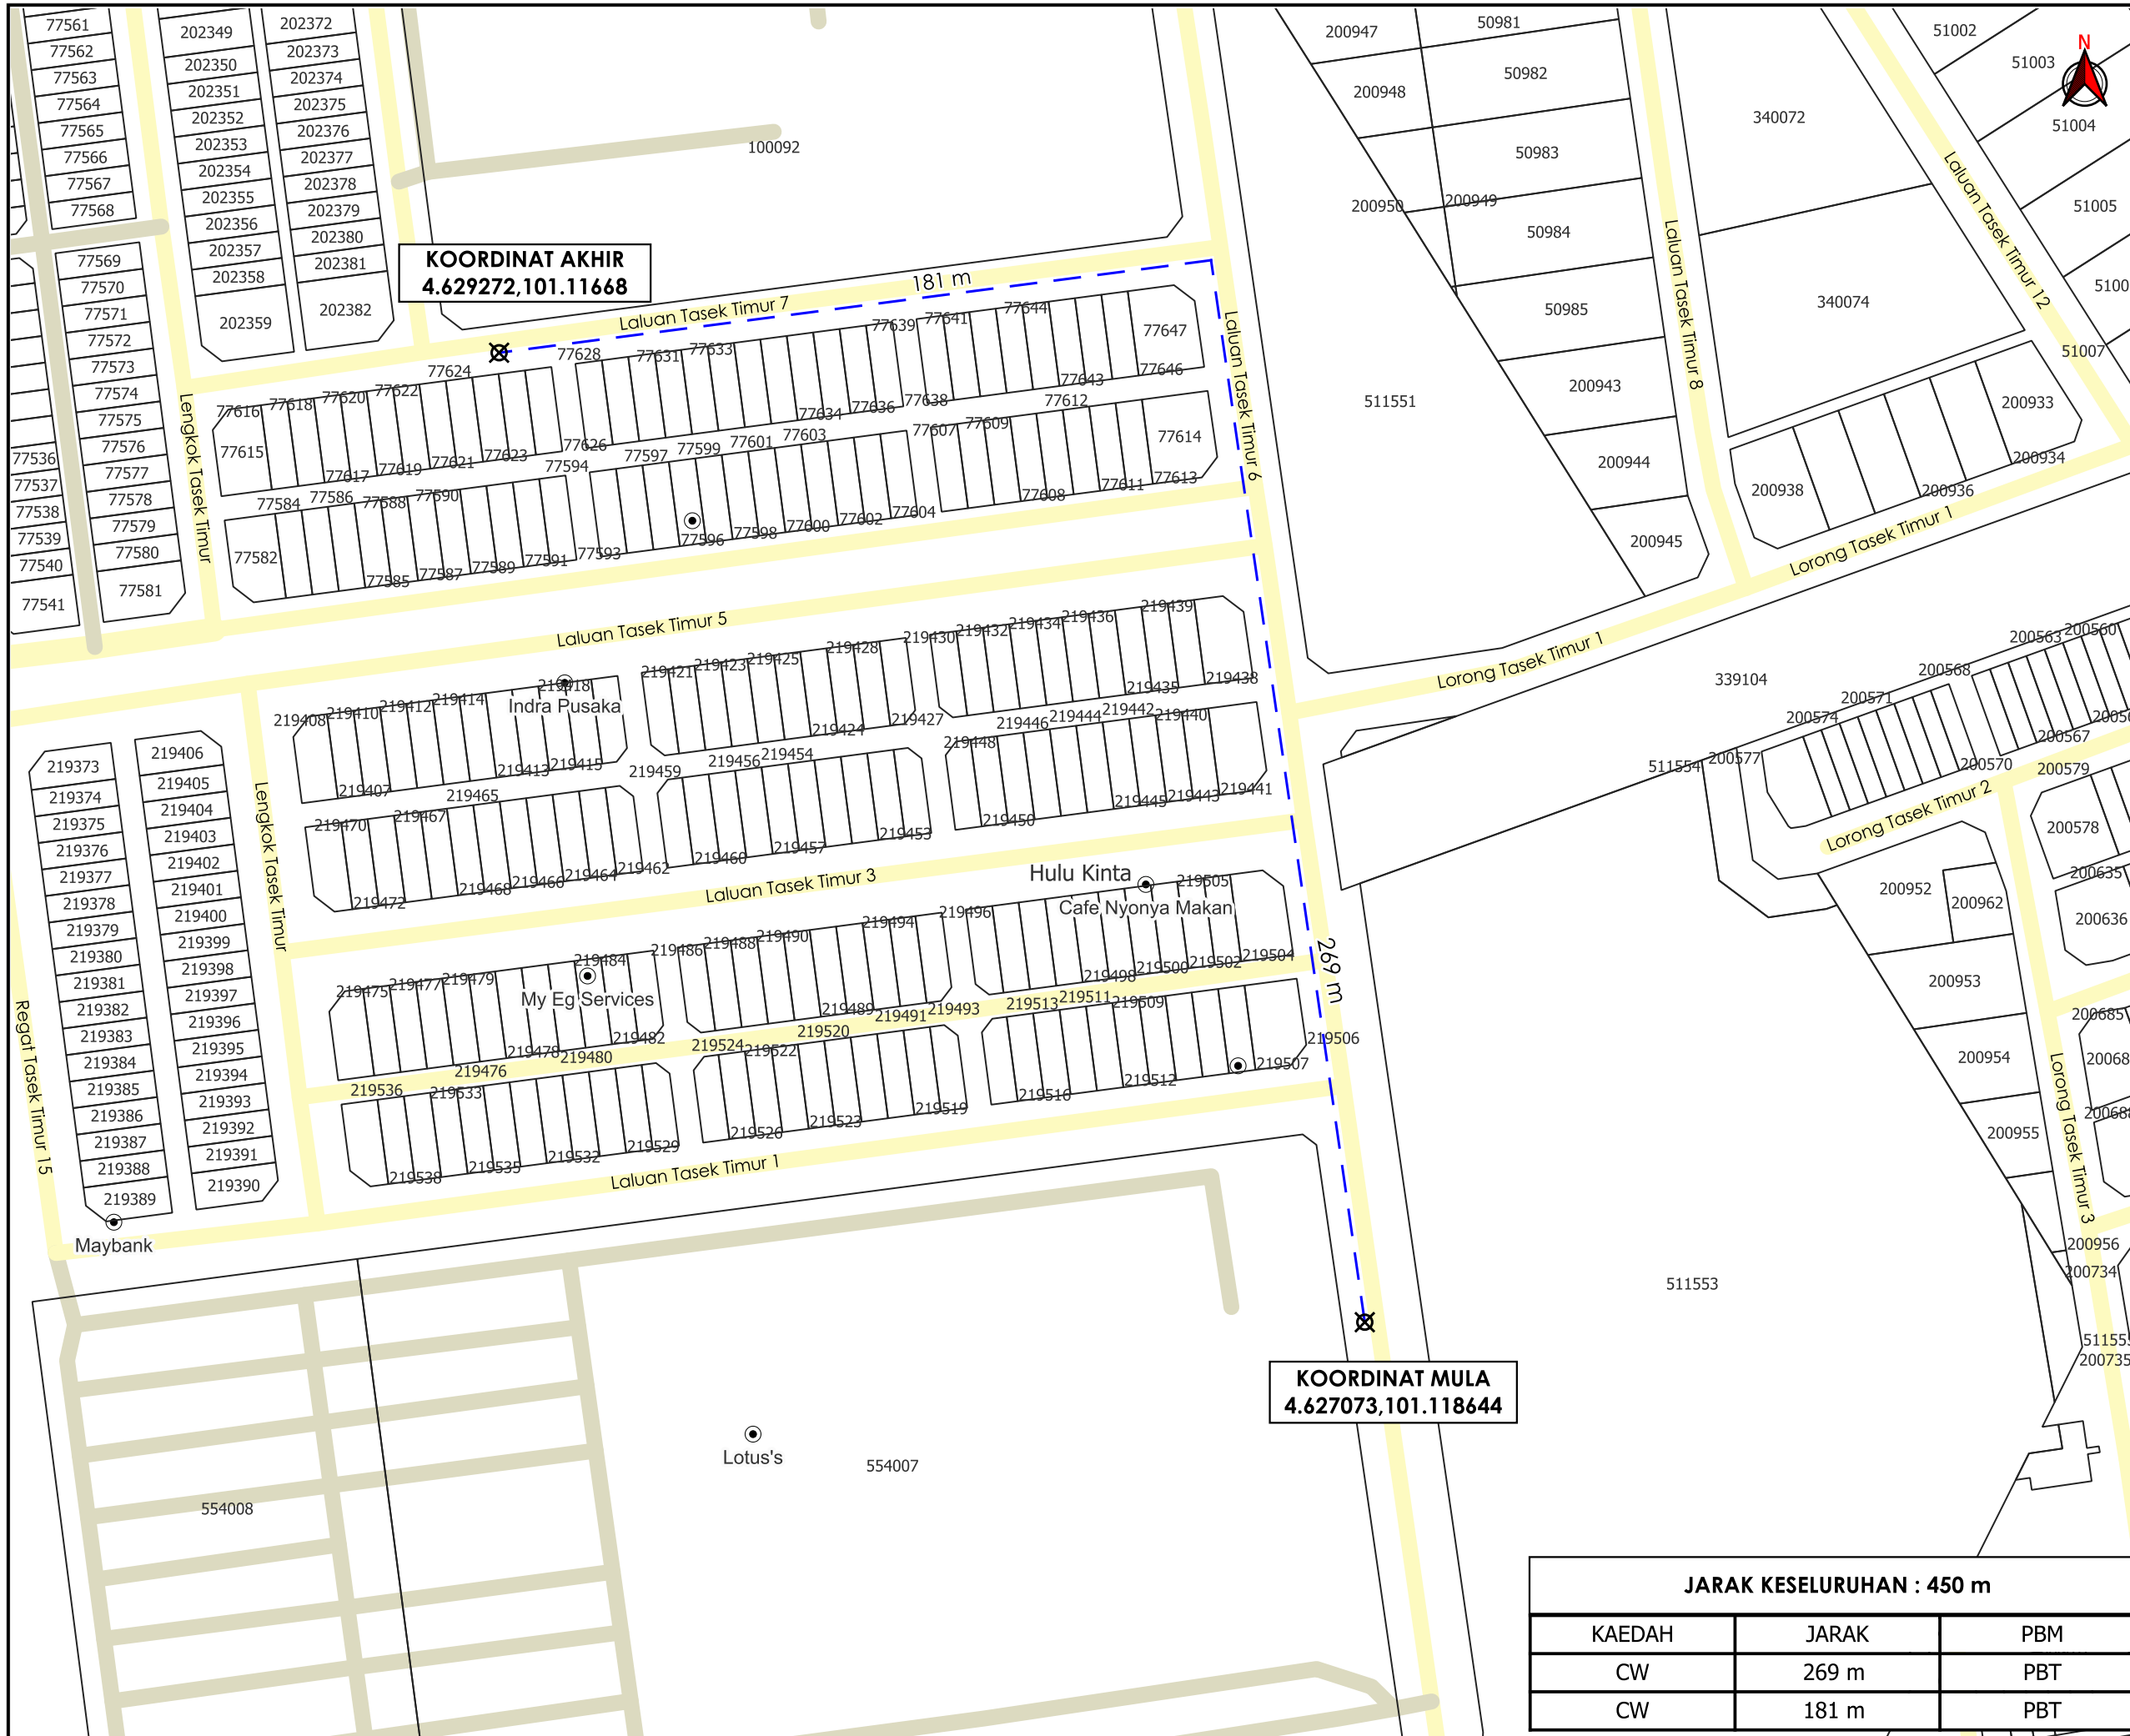

KOORDINAT AKHIR
4.629272,101.11668

KOORDINAT MULA
4.627073,101.118644

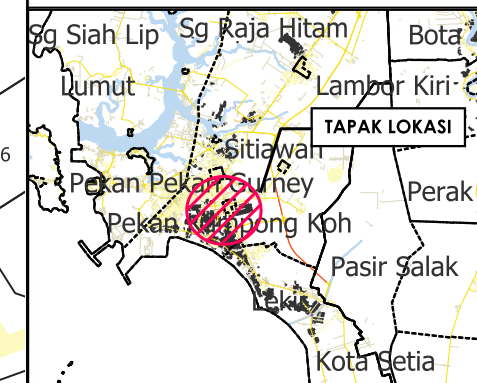

TAJUK PERMOHONAN
PERMOHONAN KELULUSAN IZIN LALU BAGI CADANGAN SALURAN PEMBENTUNGAN BAGI TUJUAN SKIM PERNIAGAAN SELUAS 9.760 EKAR (3.9497 HEKTAR) DI ATAS LOT 200959 (PN: 112512) HINGGA LOT 200960 (PN: 112520), LOT 511553 (PN: 381706), PT 275971 HSD 245209), DI BERCHAM, MUKIM HULU KINTA, DAERAH KINTA, PERAK DARUL RIDZUAN UNTUK TETUAN GERGASI BARU SDN. BHD.

- PETUNJUK**
- JALAN PBT
 - JALAN PERSENDIRIAN
 - CARRIAGE WAY
 - TITIK MULA/AKHIR

PIHAK BERKUASA MELULUS



MAJLIS BANDARAYA IPOH	

PENYEDIA UTILITI



JARAK KESELURUHAN : 450 m		
KAEDAH	JARAK	PBM
CW	269 m	PBT
CW	181 m	PBT

JENIS PELAN	PELAN IZIN LALU
PELUKIS PELAN	NOR ALIA
TARIKH DIKELUARKAN	2024-08-30
MUKA SURAT	1/1
NO FAIL RUJUKAN	PINDAAN
KUDR/IWK/B/08/24/0043	0

*PENGUKURAN BERDASARKAN JARAK SATELIT