


**KORIDOR
UTILITI**
DARUL RIDZUAN



**ROJEK PENYEDIAAN POINT OF PRESENCE (POP) FASA 2 HAB
INFRASTUKTUR GENTIAN OPTIK BERHAMPIRAN DENGAN
SEKOLAH, PREMIS KERAJAAN DAN KOMUNITI SEKITARNYA
OLEH KEMENTERIAN KOMUNIKASI (ZON UTARA – PERAK &
KEDAH) SERAHAN DOKUMEN LENGKAP BAGI PERMOHONAN
KELULUSAN IZIN LALU AEE9003 - SEKOLAH MENENGAH
KEBANGSAAN MALIM NAWAR**

**PELAN IZIN LALU
(PINDAAN 01)**

**NO FAIL RUJUKAN
KUDR/KACP/A/03/25/0236**

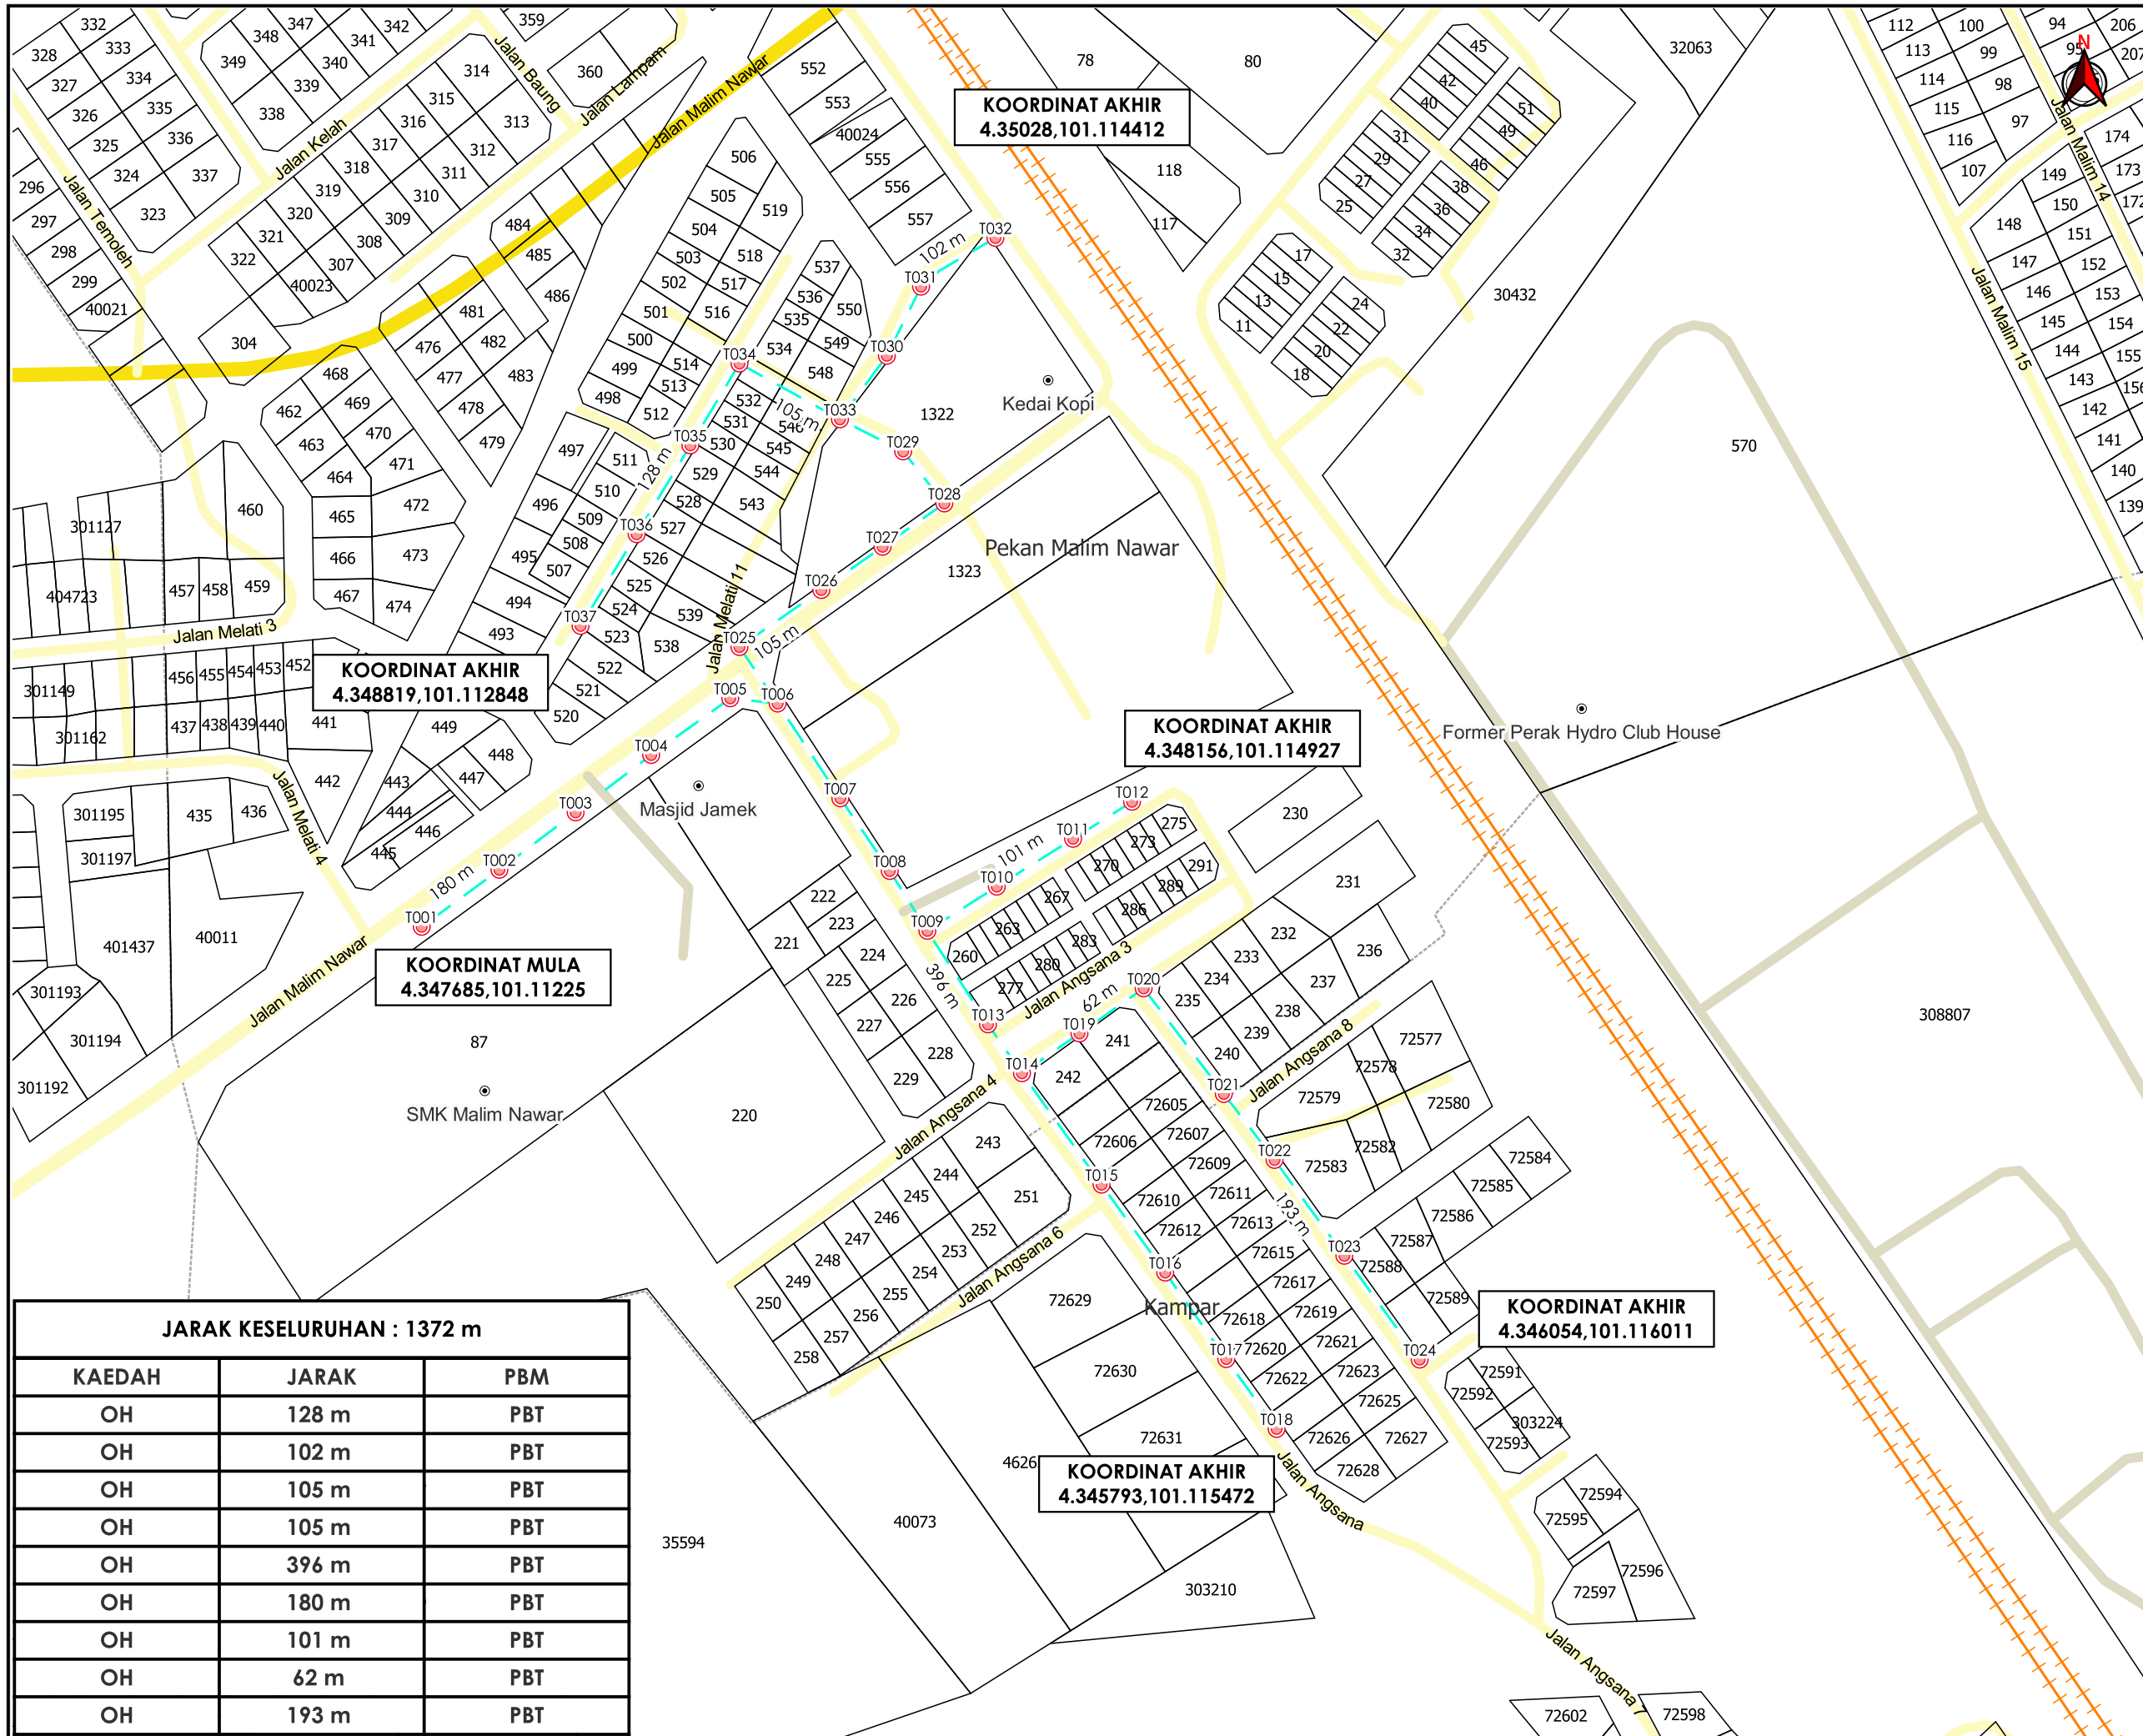

KOORDINAT AKHIR
4.35028,101.114412

KOORDINAT AKHIR
4.348819,101.112848

KOORDINAT AKHIR
4.348156,101.114927

KOORDINAT MULA
4.347685,101.11225

KOORDINAT AKHIR
4.346054,101.116011

KOORDINAT AKHIR
4.345793,101.115472

JARAK KESELURUHAN : 1372 m

KAEDAH	JARAK	PBM
OH	128 m	PBT
OH	102 m	PBT
OH	105 m	PBT
OH	105 m	PBT
OH	396 m	PBT
OH	180 m	PBT
OH	101 m	PBT
OH	62 m	PBT
OH	193 m	PBT

AGENSI PENYELARAS
KORIDOR UTILITI
DARUL RIDZUAN



TAJUK PERMOHONAN
ROJEK PENYEDIAAN POINT OF PRESENCE (POP) FASA 2 HAB INFRASTRUKTUR GENTIAN OPTIK BERHAMPIRAN DENGAN SEKOLAH, PREMIS KERAJAAN DAN KOMUNITI SEKITARNYA OLEH KEMENTERIAN KOMUNIKASI (ZON UTARA - PERAK & KEDAH) SERAHAN DOKUMEN LENGKAP BAGI PERMOHONAN KELULUSAN IZIN LALU AEE9003 - SEKOLAH MENENGAH KEBANGSAAN MALIM NAWAR

- PETUNJUK**
- JALAN JKR
 - JALAN PBT
 - JALAN PERSENDIRIAN
 - OVERHEAD
 - TIANG CADANGAN

PIHAK BERKUASA MELULUS

	MAJLIS DAERAH KAMPAR

PENYEDIA UTILITI



JENIS PELAN	PELAN IZIN LALU
PELUKIS PELAN	SYAHMIZA SUHAILA
TARIKH DIKELUARKAN	2025-04-23
MUKA SURAT	1/1
NO FAIL RUJUKAN	PINDAAN
KUDR/KACP/A/03/25/0236	01

*PENGUKURAN BERDASARKAN JARAK SATELIT