


**KORIDOR
UTILITI**
DARUL RIDZUAN



**PROJEK PENYEDIAAN POINT OF PRESENCE (POP) FASA 2 HAB
INFRASTRUKTUR GENTIAN OPTIK BERHAMPIRAN DENGAN
SEKOLAH, PREMIS KERAJAAN DAN KOMUNITI SEKITARNYA
OLEH KEMENTERIAN KOMUNIKASI (ZON UTARA – PERAK &
KEDAH) SERAHAN DOKUMEN LENGKAP BAGI PERMOHONAN
KELULUSAN IZIN LALU ABA6028 - SEKOLAH KEBANGSAAN
KAMPUNG RELANG**

**PELAN IZIN LALU
(PINDAAN 01)**

**NO FAIL RUJUKAN
KUDR/KACP/A/05/25/0395**

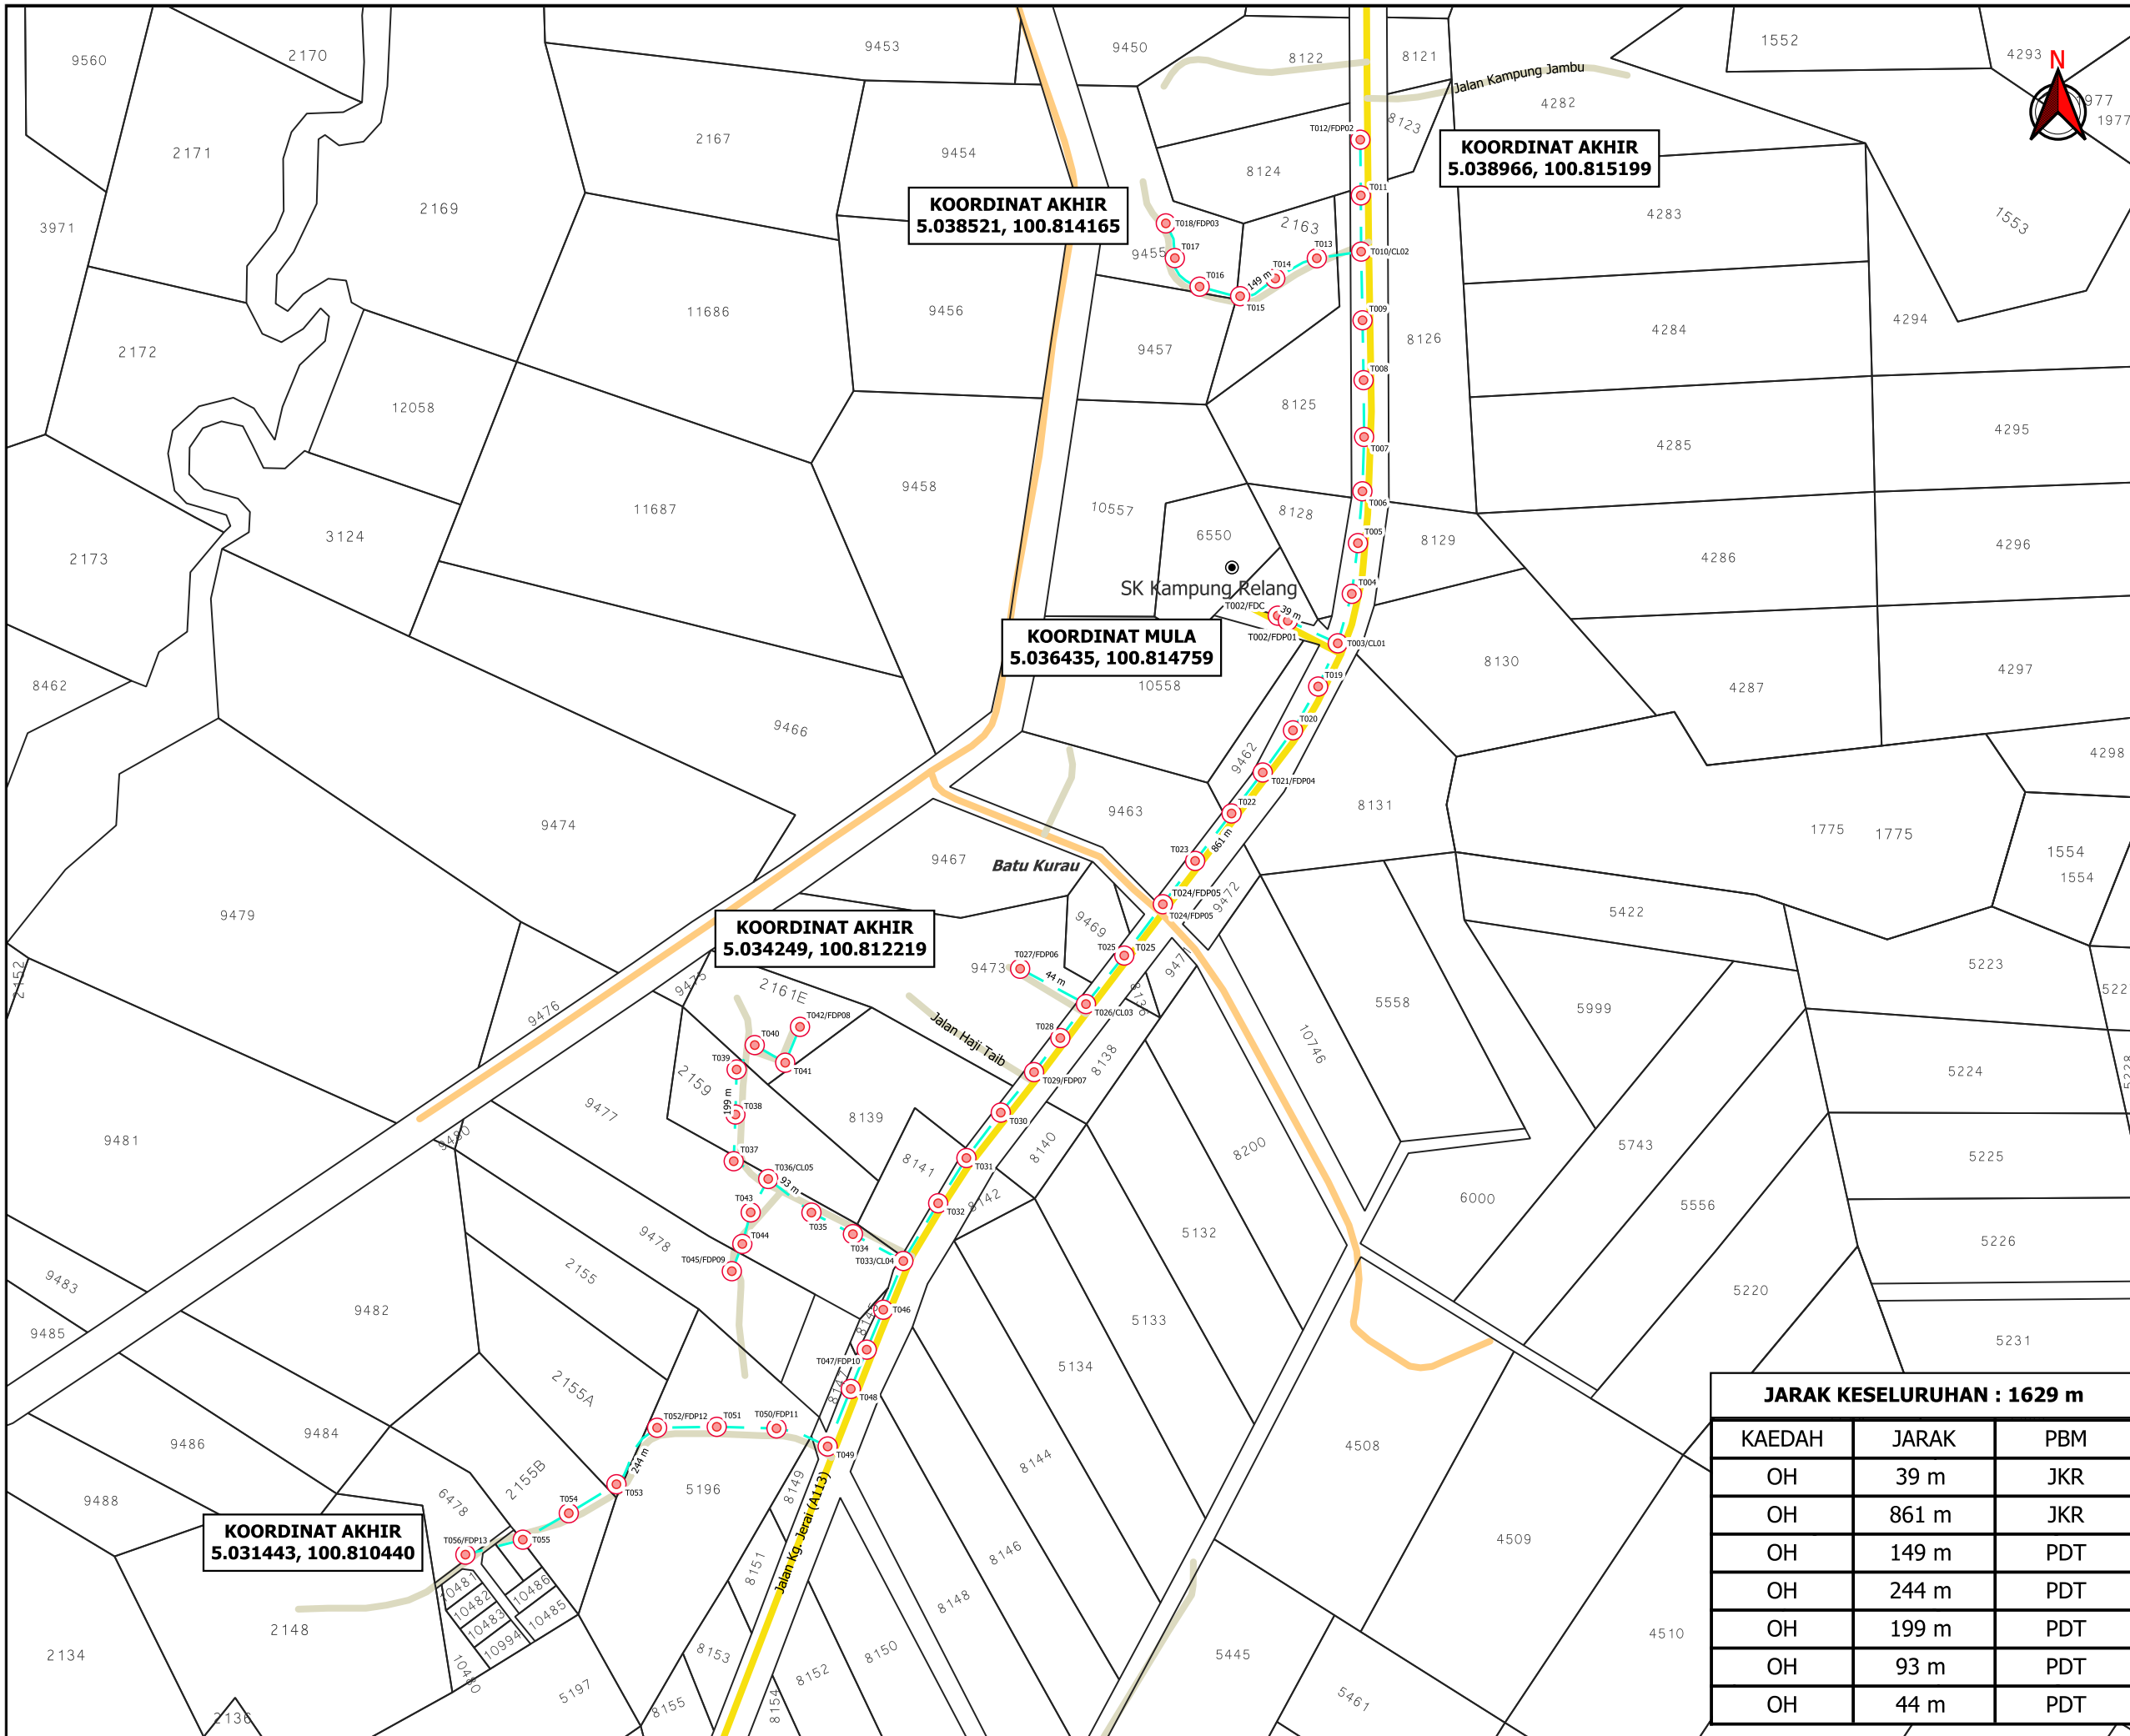

TAJUK PERMOHONAN
 PROJEK PENYEDIAAN POINT OF PRESENCE (POP) FASA 2 HAB INFRASTRUKTUR GENTIAN OPTIK BERHAMPIRAN DENGAN SEKOLAH, PREMIS KERAJAAN DAN KOMUNITI SEKITARNYA OLEH KEMENTERIAN KOMUNIKASI (ZON UTARA – PERAK & KEDAH) SERAHAN DOKUMEN LENGKAP BAGI PERMOHONAN KELULUSAN IZIN LALU ABA6028 - SEKOLAH KEBANGSAAN KAMPUNG RELANG

- PETUNJUK**
- JALAN JKR
 - JALAN PERSENDIRIAN
 - JALAN PEJABAT DAERAH
 - OVERHEAD
 - TIANG CADANGAN

PIHAK BERKUASA MELULUS

	JKR LARUT MATANG & SELAMA
	PEJABAT DAERAH & TANAH LARUT MATANG & SELAMA

PENYEDIA UTILITI

JENIS PELAN	PELAN IZIN LALU	
PELUKIS PELAN	ADIB FARHAN	
TARIKH DIKELUARKAN	2025-07-31	
MUKA SURAT	1/1	
NO FAIL RUJUKAN	KUDR/KACP/A/05/25/0395	PINDAAN 01

KOORDINAT AKHIR
 5.038966, 100.815199

KOORDINAT AKHIR
 5.038521, 100.814165

KOORDINAT MULA
 5.036435, 100.814759

KOORDINAT AKHIR
 5.034249, 100.812219

KOORDINAT AKHIR
 5.031443, 100.810440

JARAK KESELURUHAN : 1629 m

KAEDAH	JARAK	PBM
OH	39 m	JKR
OH	861 m	JKR
OH	149 m	PDT
OH	244 m	PDT
OH	199 m	PDT
OH	93 m	PDT
OH	44 m	PDT